PERFIL TRANSVERSAL - TIPO I

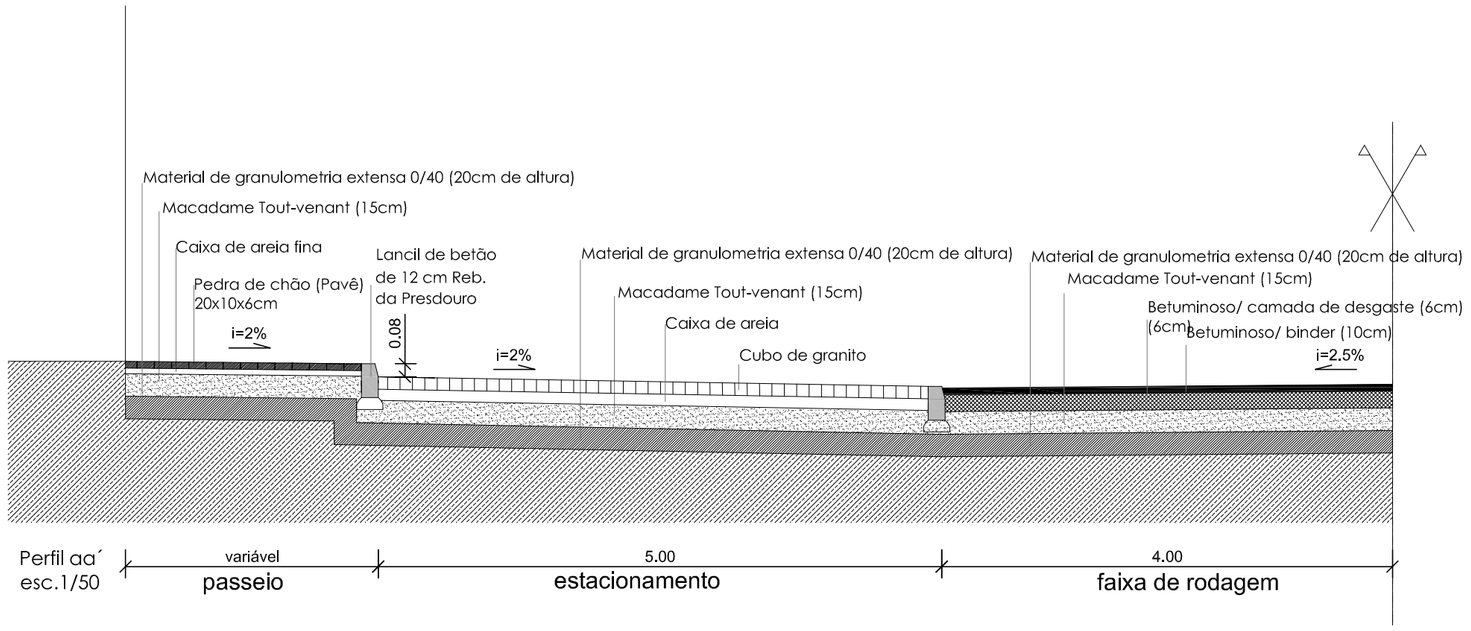

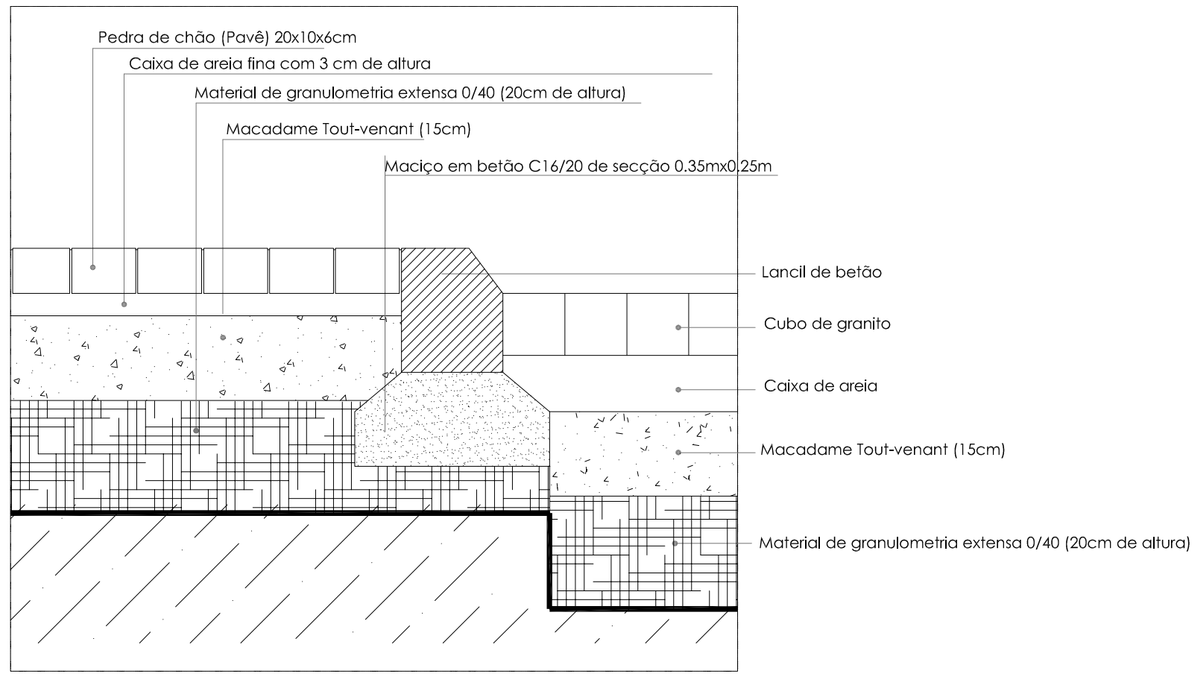

PORMENOR estrada/passeio
esc.1/10

PERFIL TRANSVERSAL - TIPO II

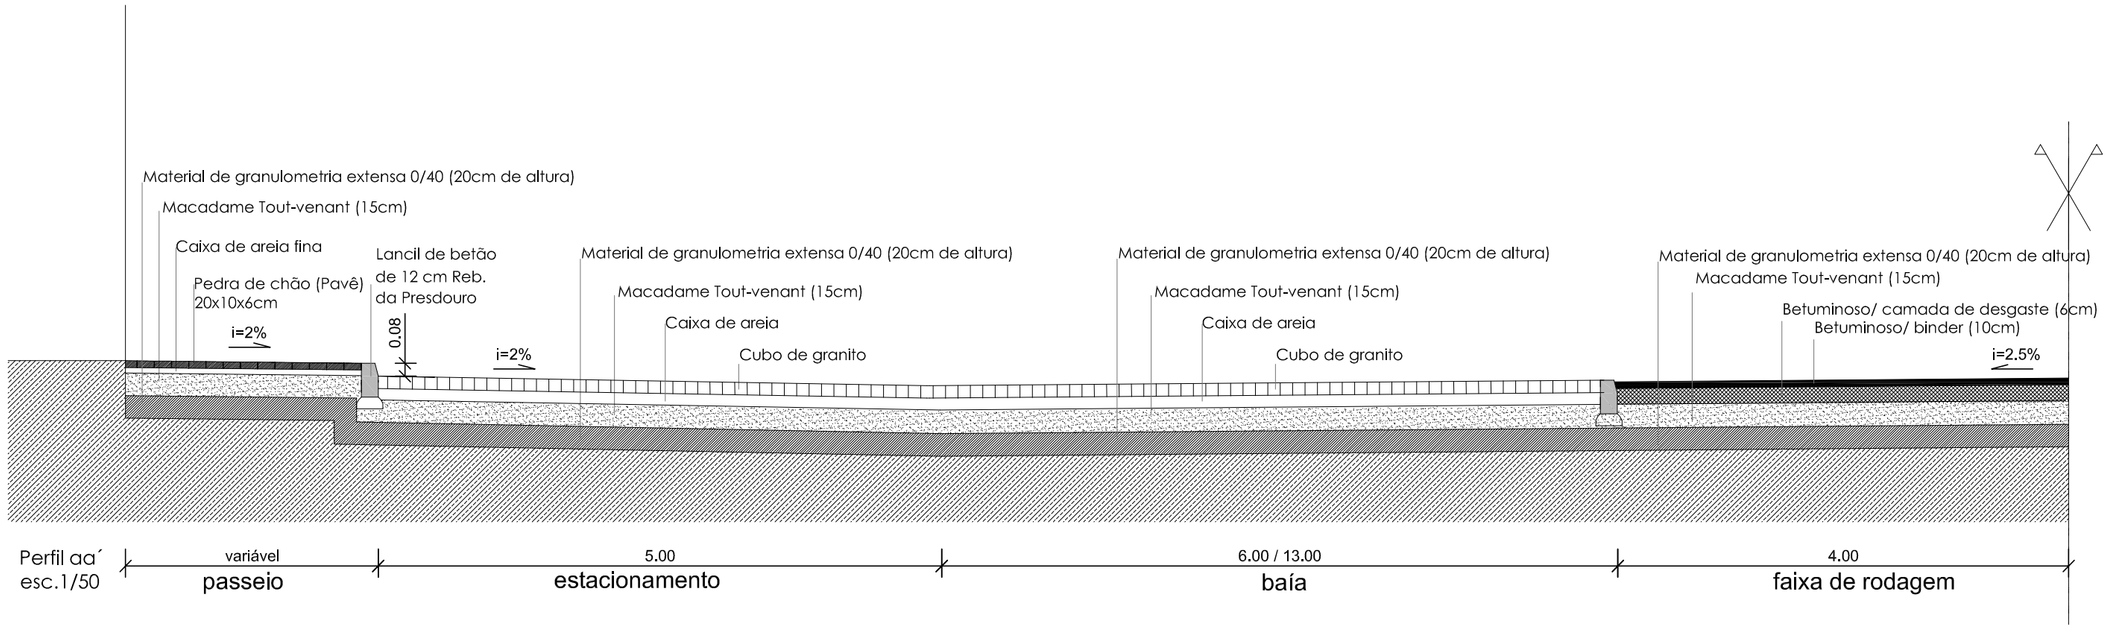

DINIS MORAIS-Unipessoal, Lda Engenharia Estrada da Amorosa, n.º 817, Chafé – Viana do Castelo – Tel. 963 032 018 Email: dinis.morais@gmail.com	LOTEAMENTO INDUSTRIAL com COMÉRCIO/SERVIÇOS Lugar da Aguieira - Vila Nova de Anha Viana do Castelo	Data: Dez. 2020
	Req. JARLIPE - CONSTRUÇÕES, LDA	Esc.1/50
	Des. ARRUAMENTOS - PERFIS TRANSVERSAIS TIPO	Nº ARR. 03