



PERFIL 1_RUA 8

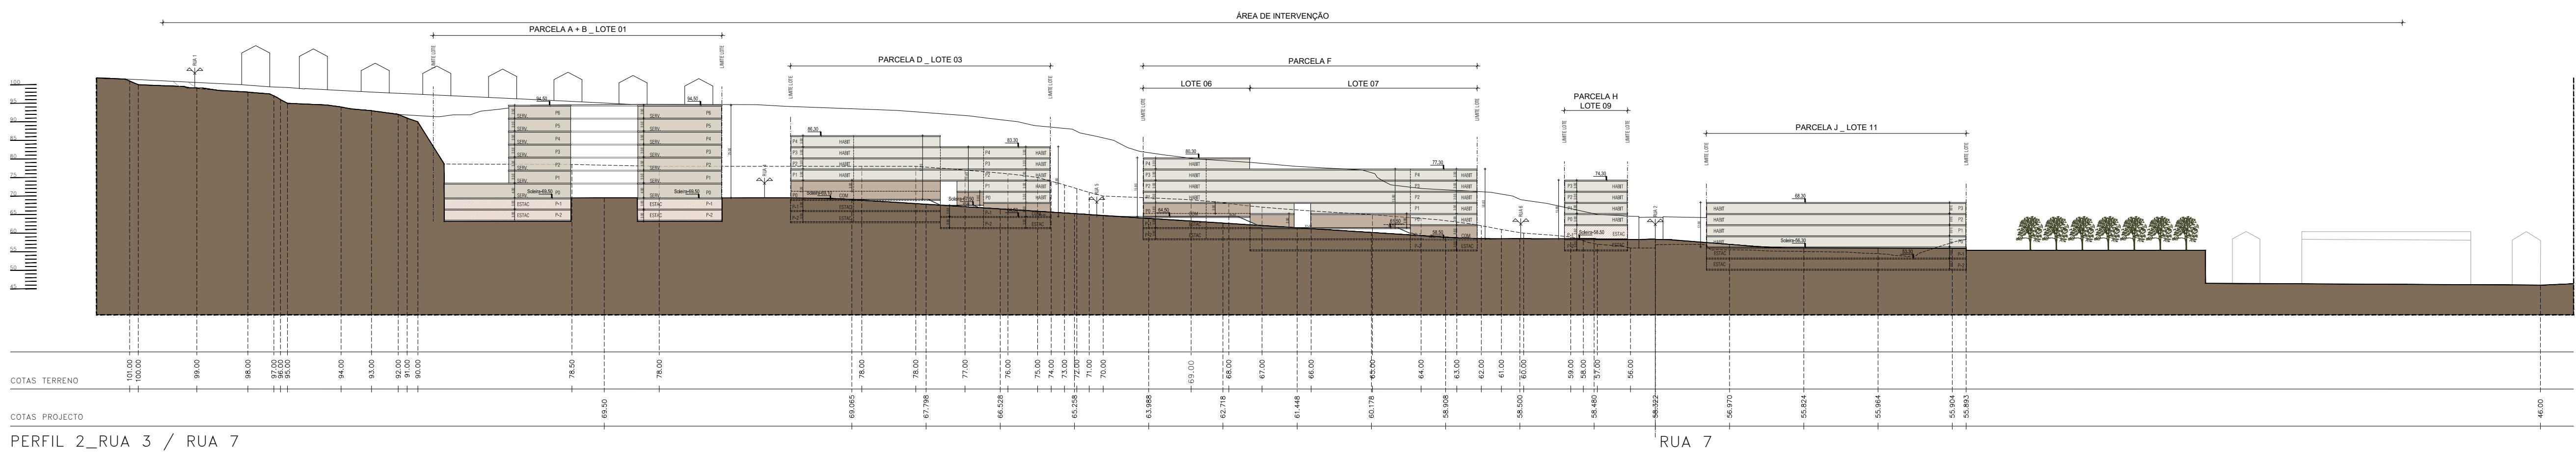

PERFIL 2_RUA 3 / RUA 7

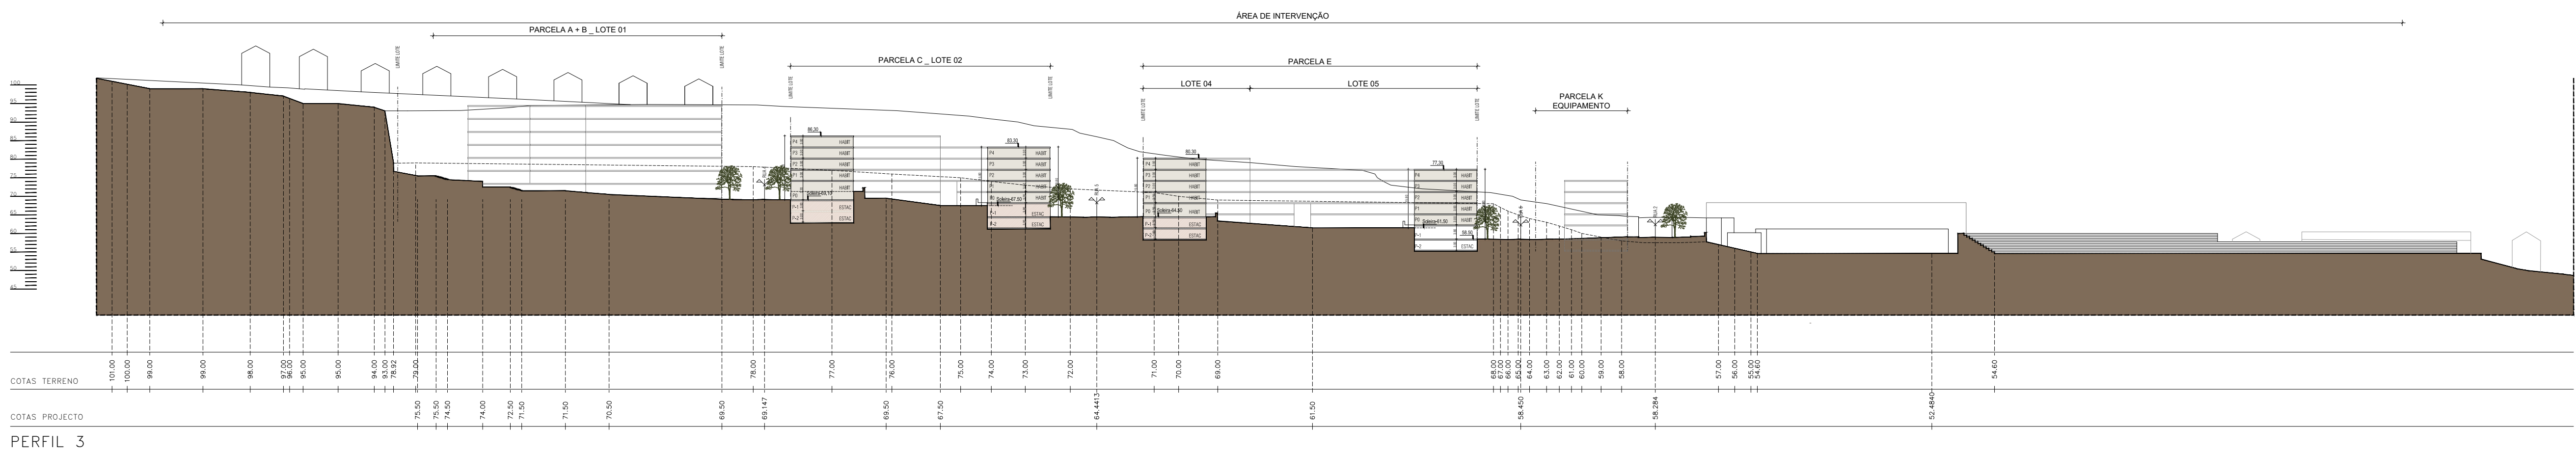

PERFIL 3

