


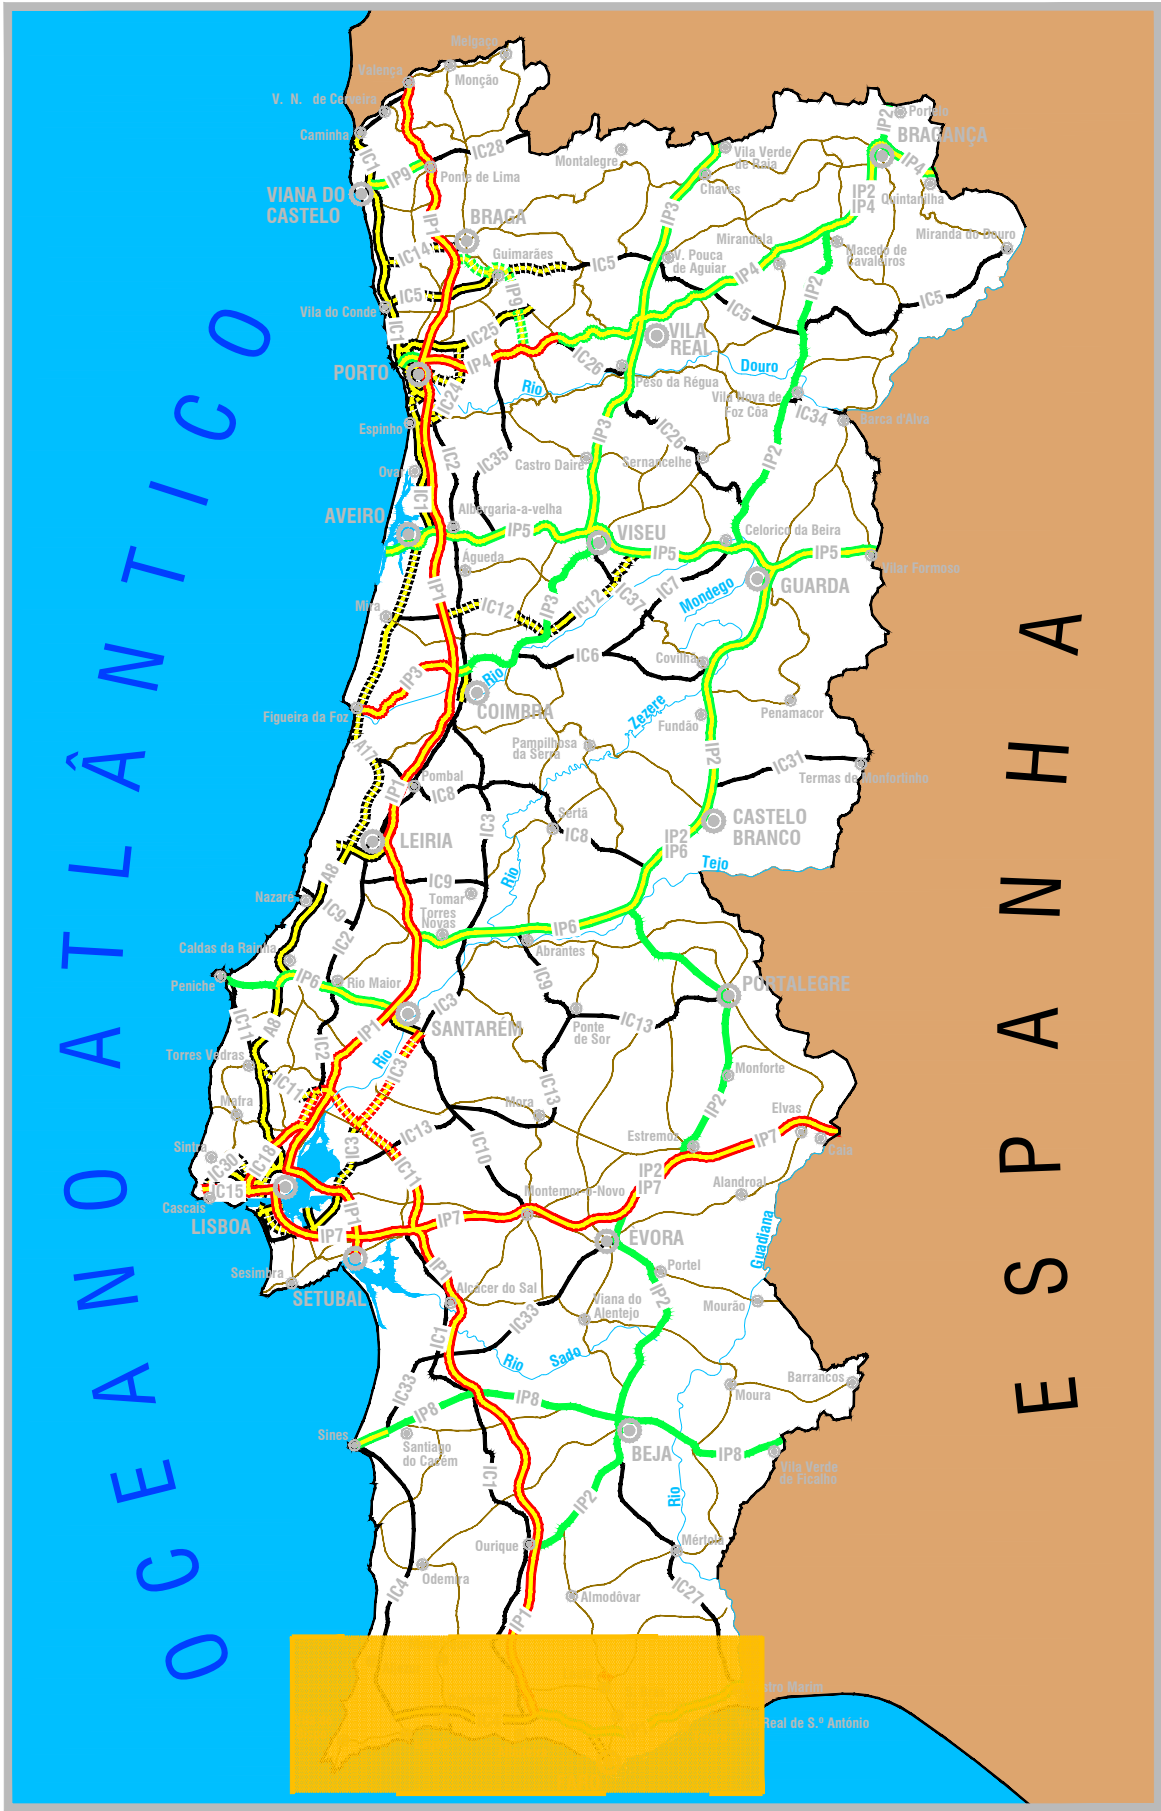


MAPA DE PORTUGAL - ESC. 1:2 500 000

NOTAS GERAIS


- AS ALTITUDES ESTÃO REFERENCIADAS AO N.P. (NIVELAMENTO DE PRECISÃO) DO I.G.C.
- TODAS AS COTAS SÃO DADAS EM METROS SALVO INDICAÇÃO CONTRÁRIA
- O PERFIL LONGITUDINAL DO TERRENO ESTÁ PROJECTADO PELO EIXO GEOMÉTRICO DA VIA
- NAS VARIANTES DE ESTRADAS E CAMINHOS OS TRAÇADOS EM PLANTA E PERFIL LONGITUDINAL ESTÃO PROJECTADOS PELO EIXO
- NESTE ESTUDO SÓ FORAM TOMADAS EM CONSIDERAÇÃO AS CONSTRUÇÕES EXISTENTES INDICADAS NOS DESENHOS



ENQUADRAMENTO REGIONAL - ESC. 1:250 000

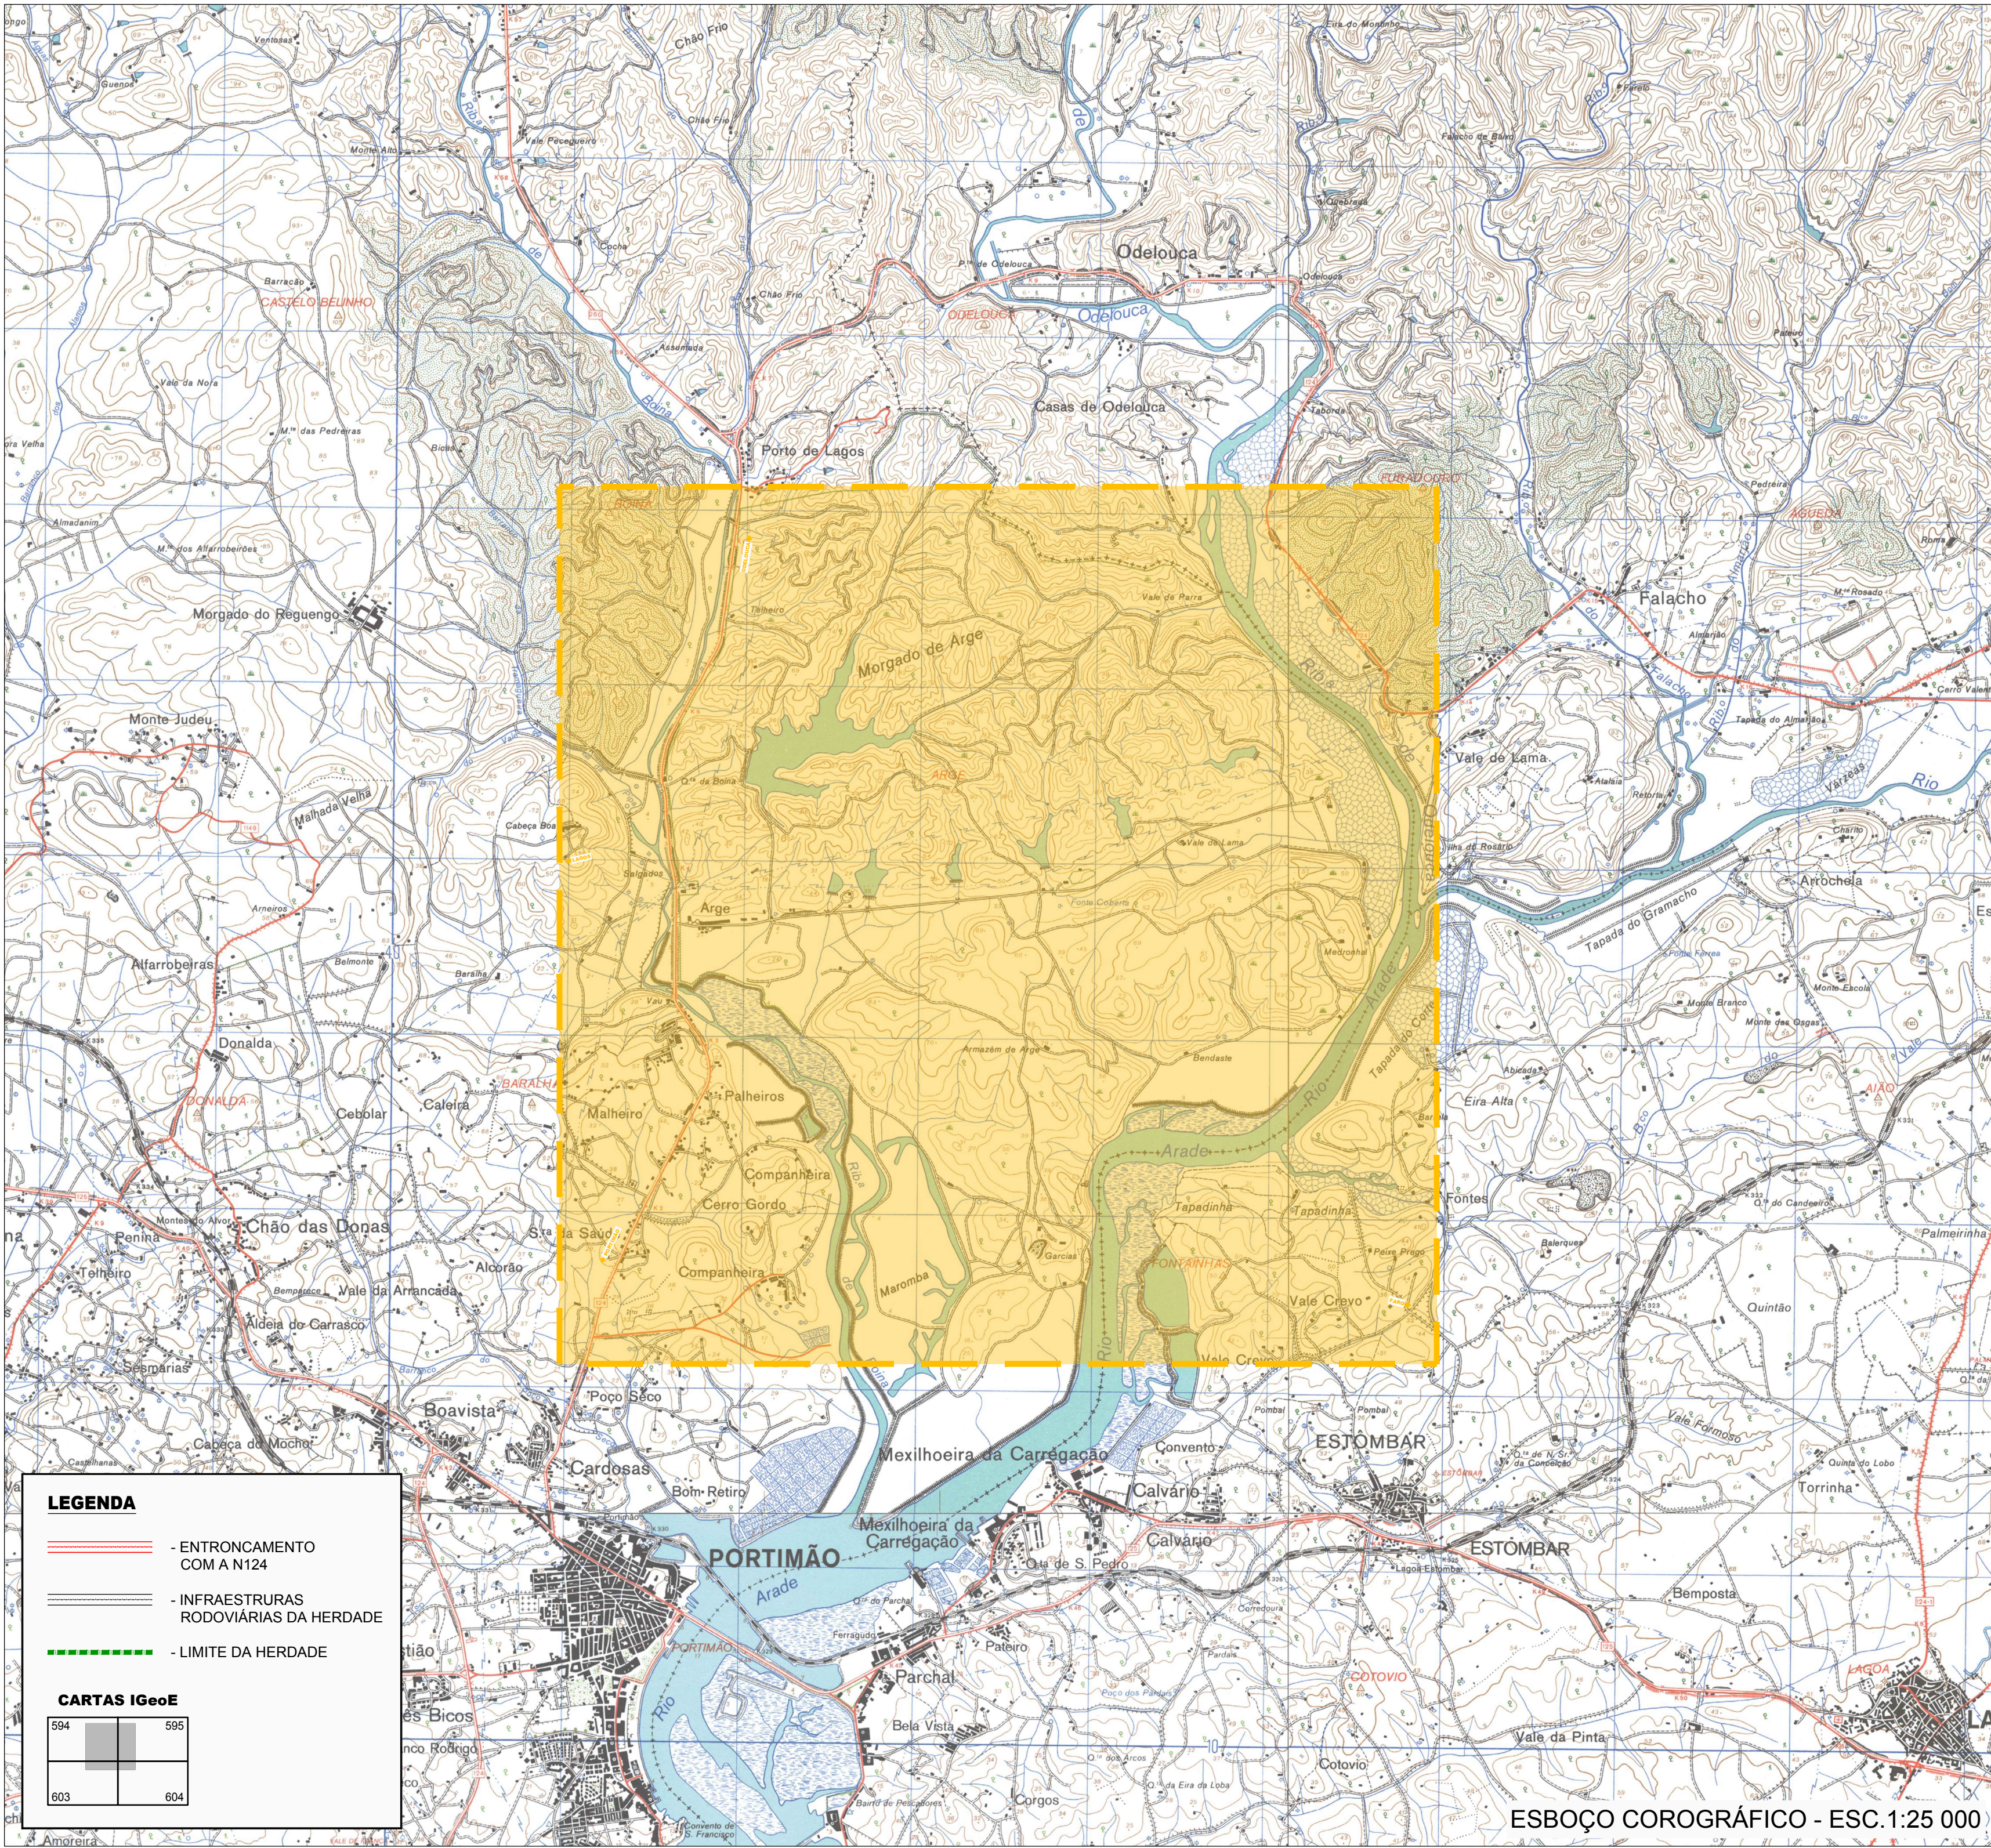

ESBOÇO COROGRÁFICO - ESC. 1:25 000

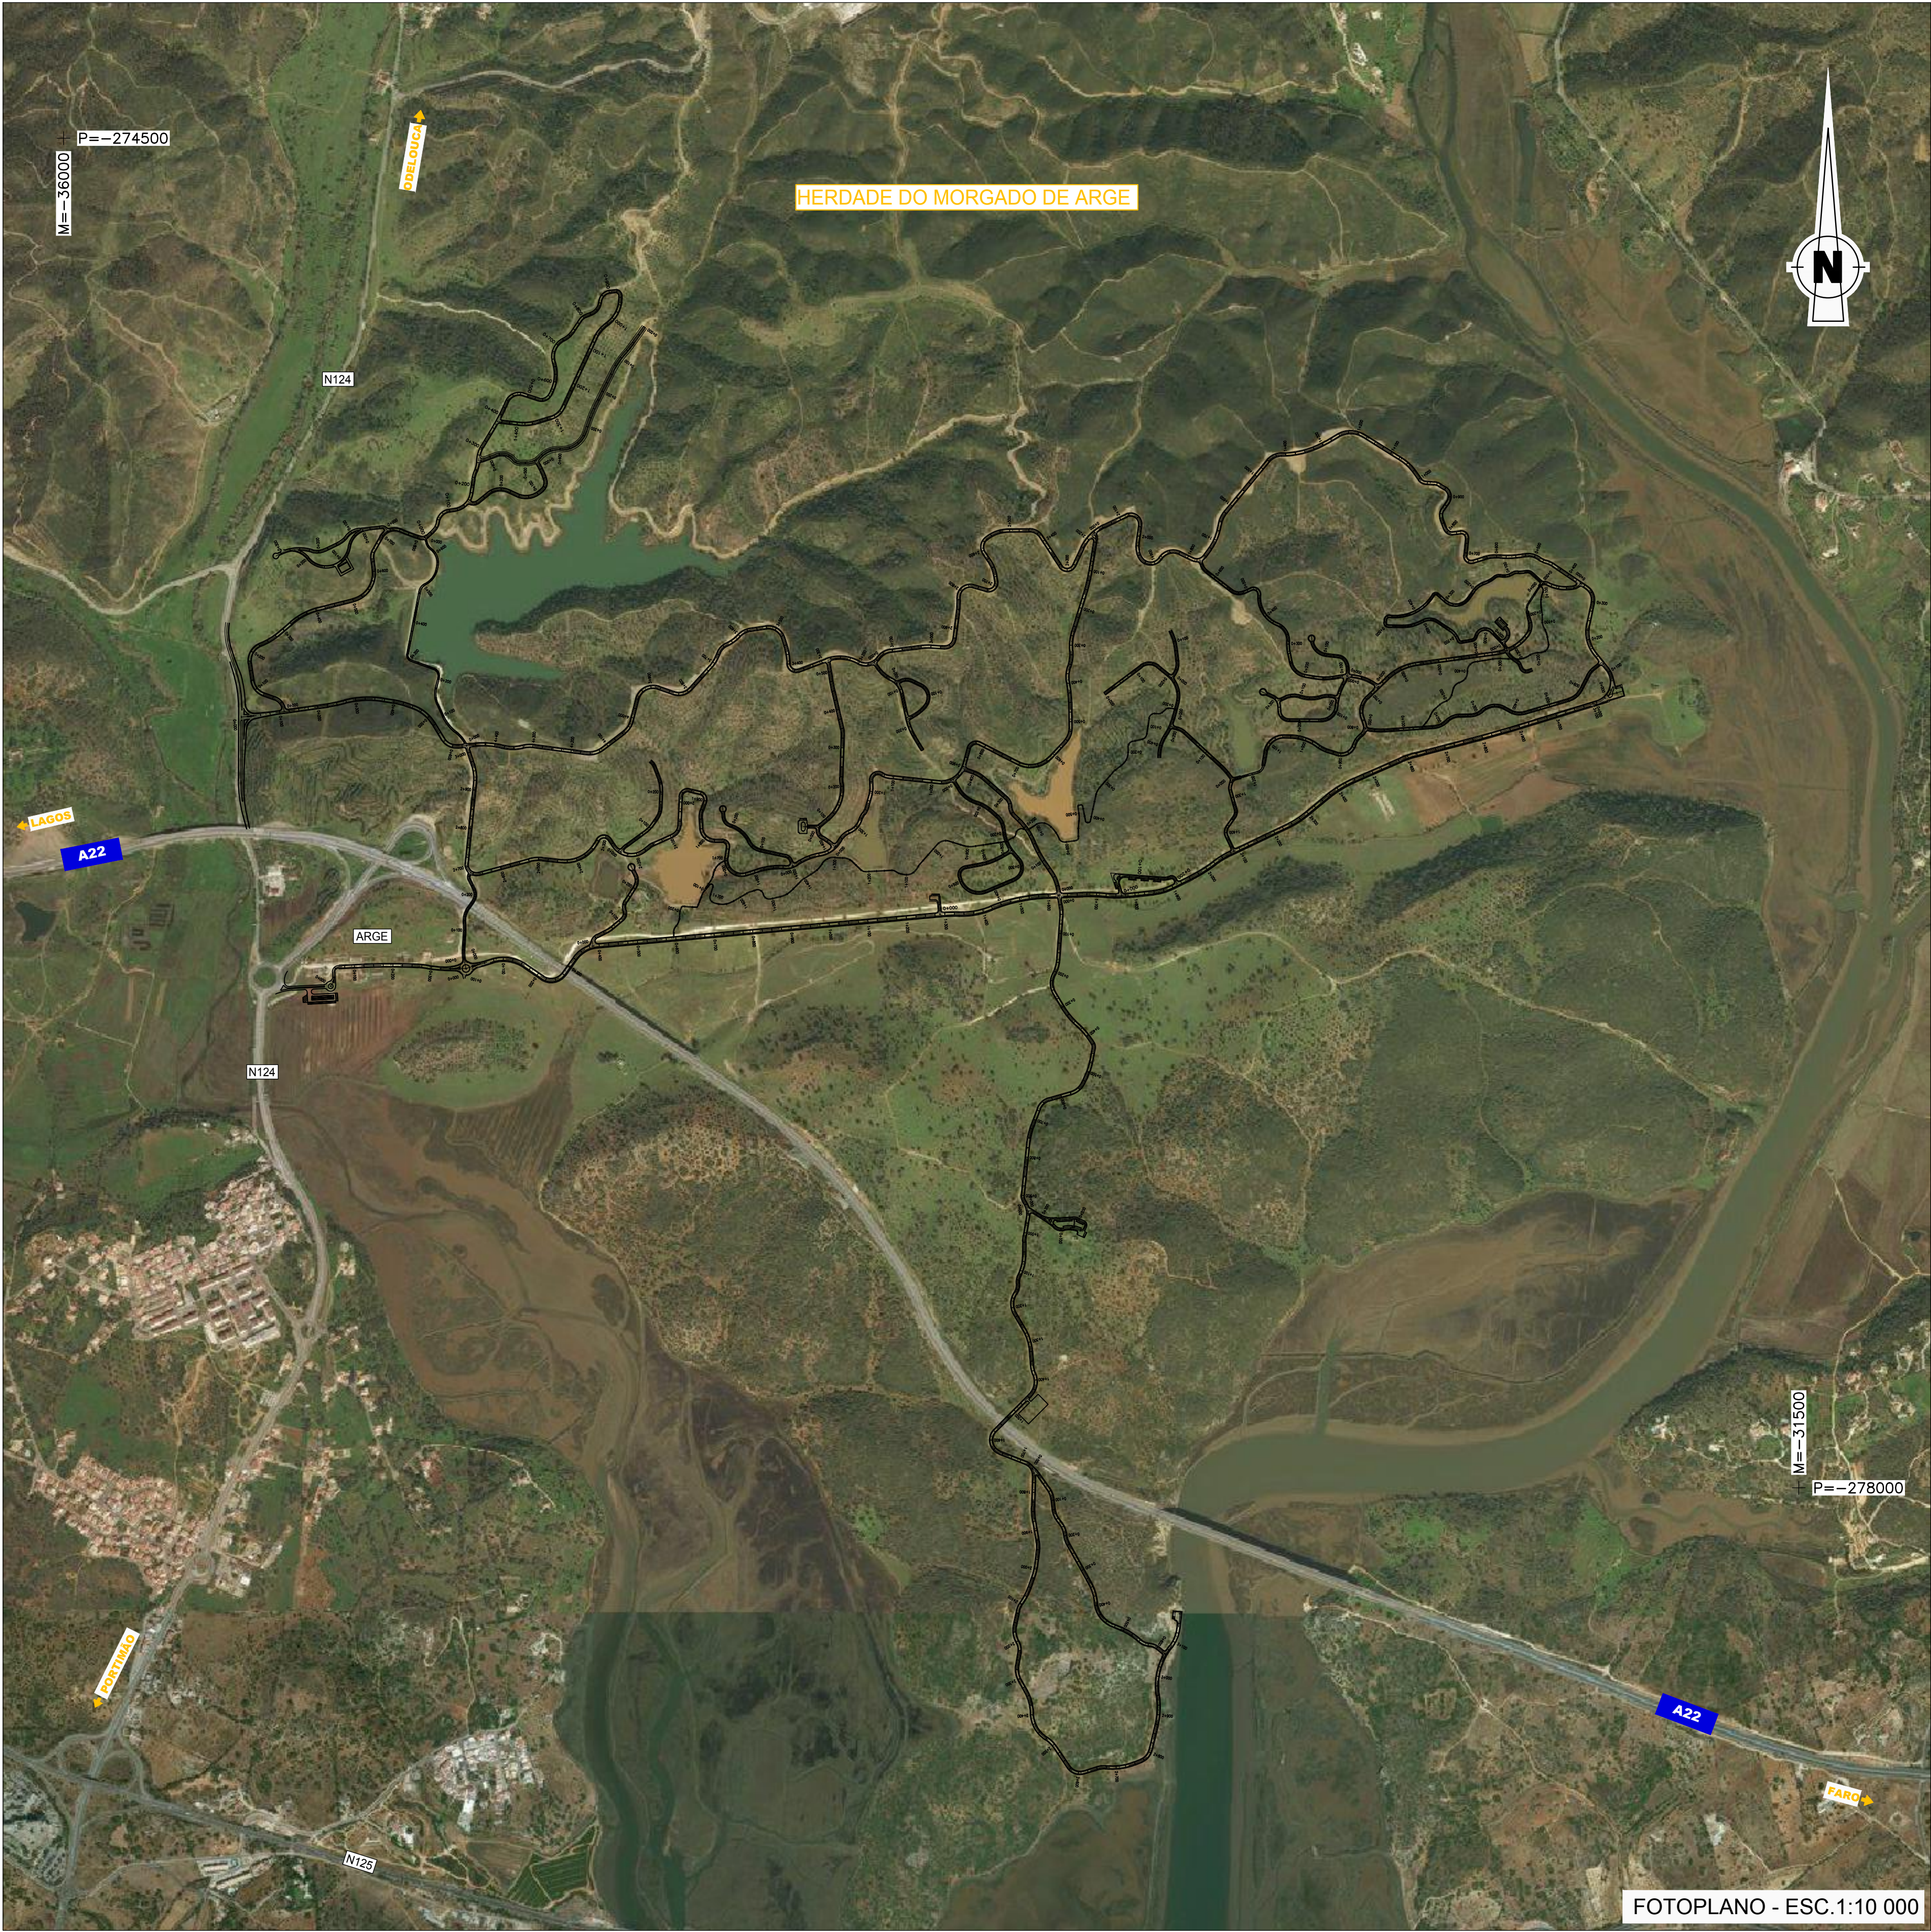

FOTOPLANO - ESC. 1:10 000

A. Revendo Geral				S. Martins			
B. Trabalho Geral				P. Pereira			
REV. DISCUSSÃO				DESENHO			
Cliente:				GRAVITY INTUITION			
Projeto:				HERDADE DO MORGADO DE ARGE - PORTIMÃO Plano de Pormenor			
Designação do desenho:				Esboço Corográfico e Planta de Localização.			
Desenho nº:				001			
Folha nº:				1/1			
Revisão:				A			
Data:				Junho 2022			
Autoria:				L.P.F.			
Escala:				Como indicado			
Outra informação:				Sistema de referência: PT-TM06ETRS89			
Cód.				20038-EP-GER-DES-001-01-A			
BroadwayMalyan™				ZAVINN			
pwc				L.P.F.			
				OTS			
				AGROGES			
				CONSTRUTORA			