



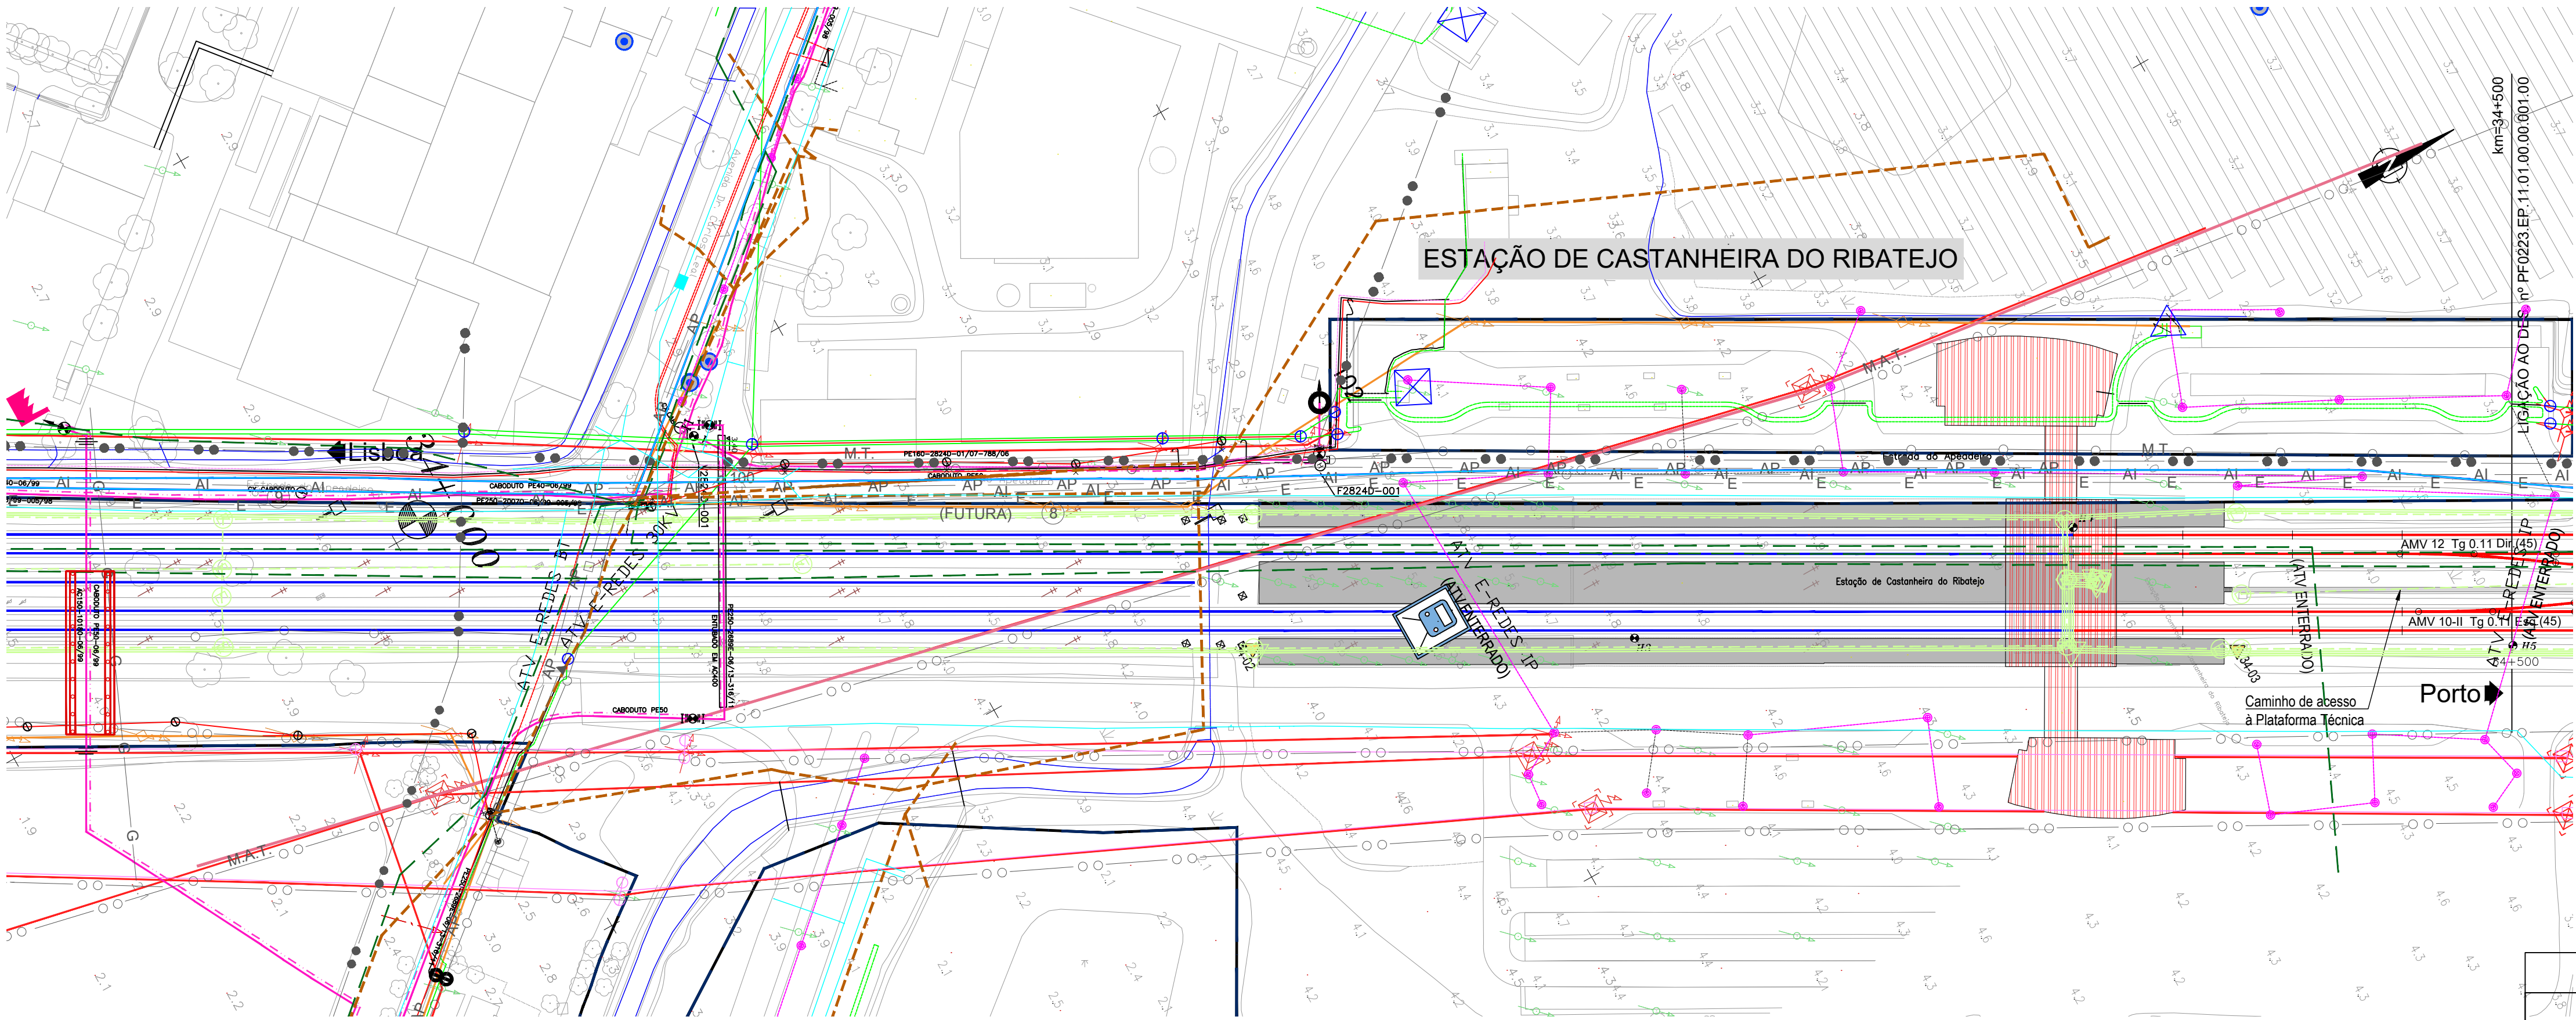

LEGENDA - SERVIÇOS AFETADOS	
IP TELECOM (VER VOLUME 05-SIN)	BRISA:
- CABOS - CONDUTAS - EQUIPAMENTOS - ESTRUTURAS - FOLGAS - JUNTAS	- CABOS - VIADUTO A10 (PONTE LEZIRIA)
ALTICE:	SANEAMENTO:
INFRAESTRUTURAS ALTICE	- COLECTORES - RAMAIS - EQUIPAMENTOS VÁRIOS
NOS:	ÁGUAS:
INFRAESTRUTURAS NOS	- CONDUTAS - RAMAIS - EQUIPAMENTOS VÁRIOS
VODAFONE:	APA:
INFRAESTRUTURAS VODAFONE	CAPTAÇÕES
GALP / LISBOA GÁS / GASODUTOS:	EPAL:
- GASODUTOS - CONDUTAS - GASODUTO SETUBAL-LEIRIA	- ADUTOR - CAPTAÇÕES
REN ELECTRICA:	IBERDROLA:
- RNT - ALTA TENSÃO - BAIXA TENSÃO	LINHAS
DPF:	ESTRUTURAS:
DOMÍNIO PÚBLICO FERROVIÁRIO	ESTRUTURAS DE PROTEÇÃO
	VIA FÉRREA:
	- EIXOS NOVOS - EIXOS A MANter

NOTA:
- VER EM CONJUNTO COM A MEMÓRIA DESCRITIVA E JUSTIFICATIVA DO PRESENTE TOMO.
- VER EM CONJUNTO COM AS RESTANTES ESPECIALIDADES, NOMEADAMENTE REPOSIÇÃO DE SERVIÇOS AFETADOS (V12 T02), VIA FÉRREA (V03), PLATAFORMA DE VIA (V01 T1.1) E ESTRUTURAS DE PROTEÇÃO E ESTABILIZAÇÃO DA PLATAFORMA (V01 T1.3).


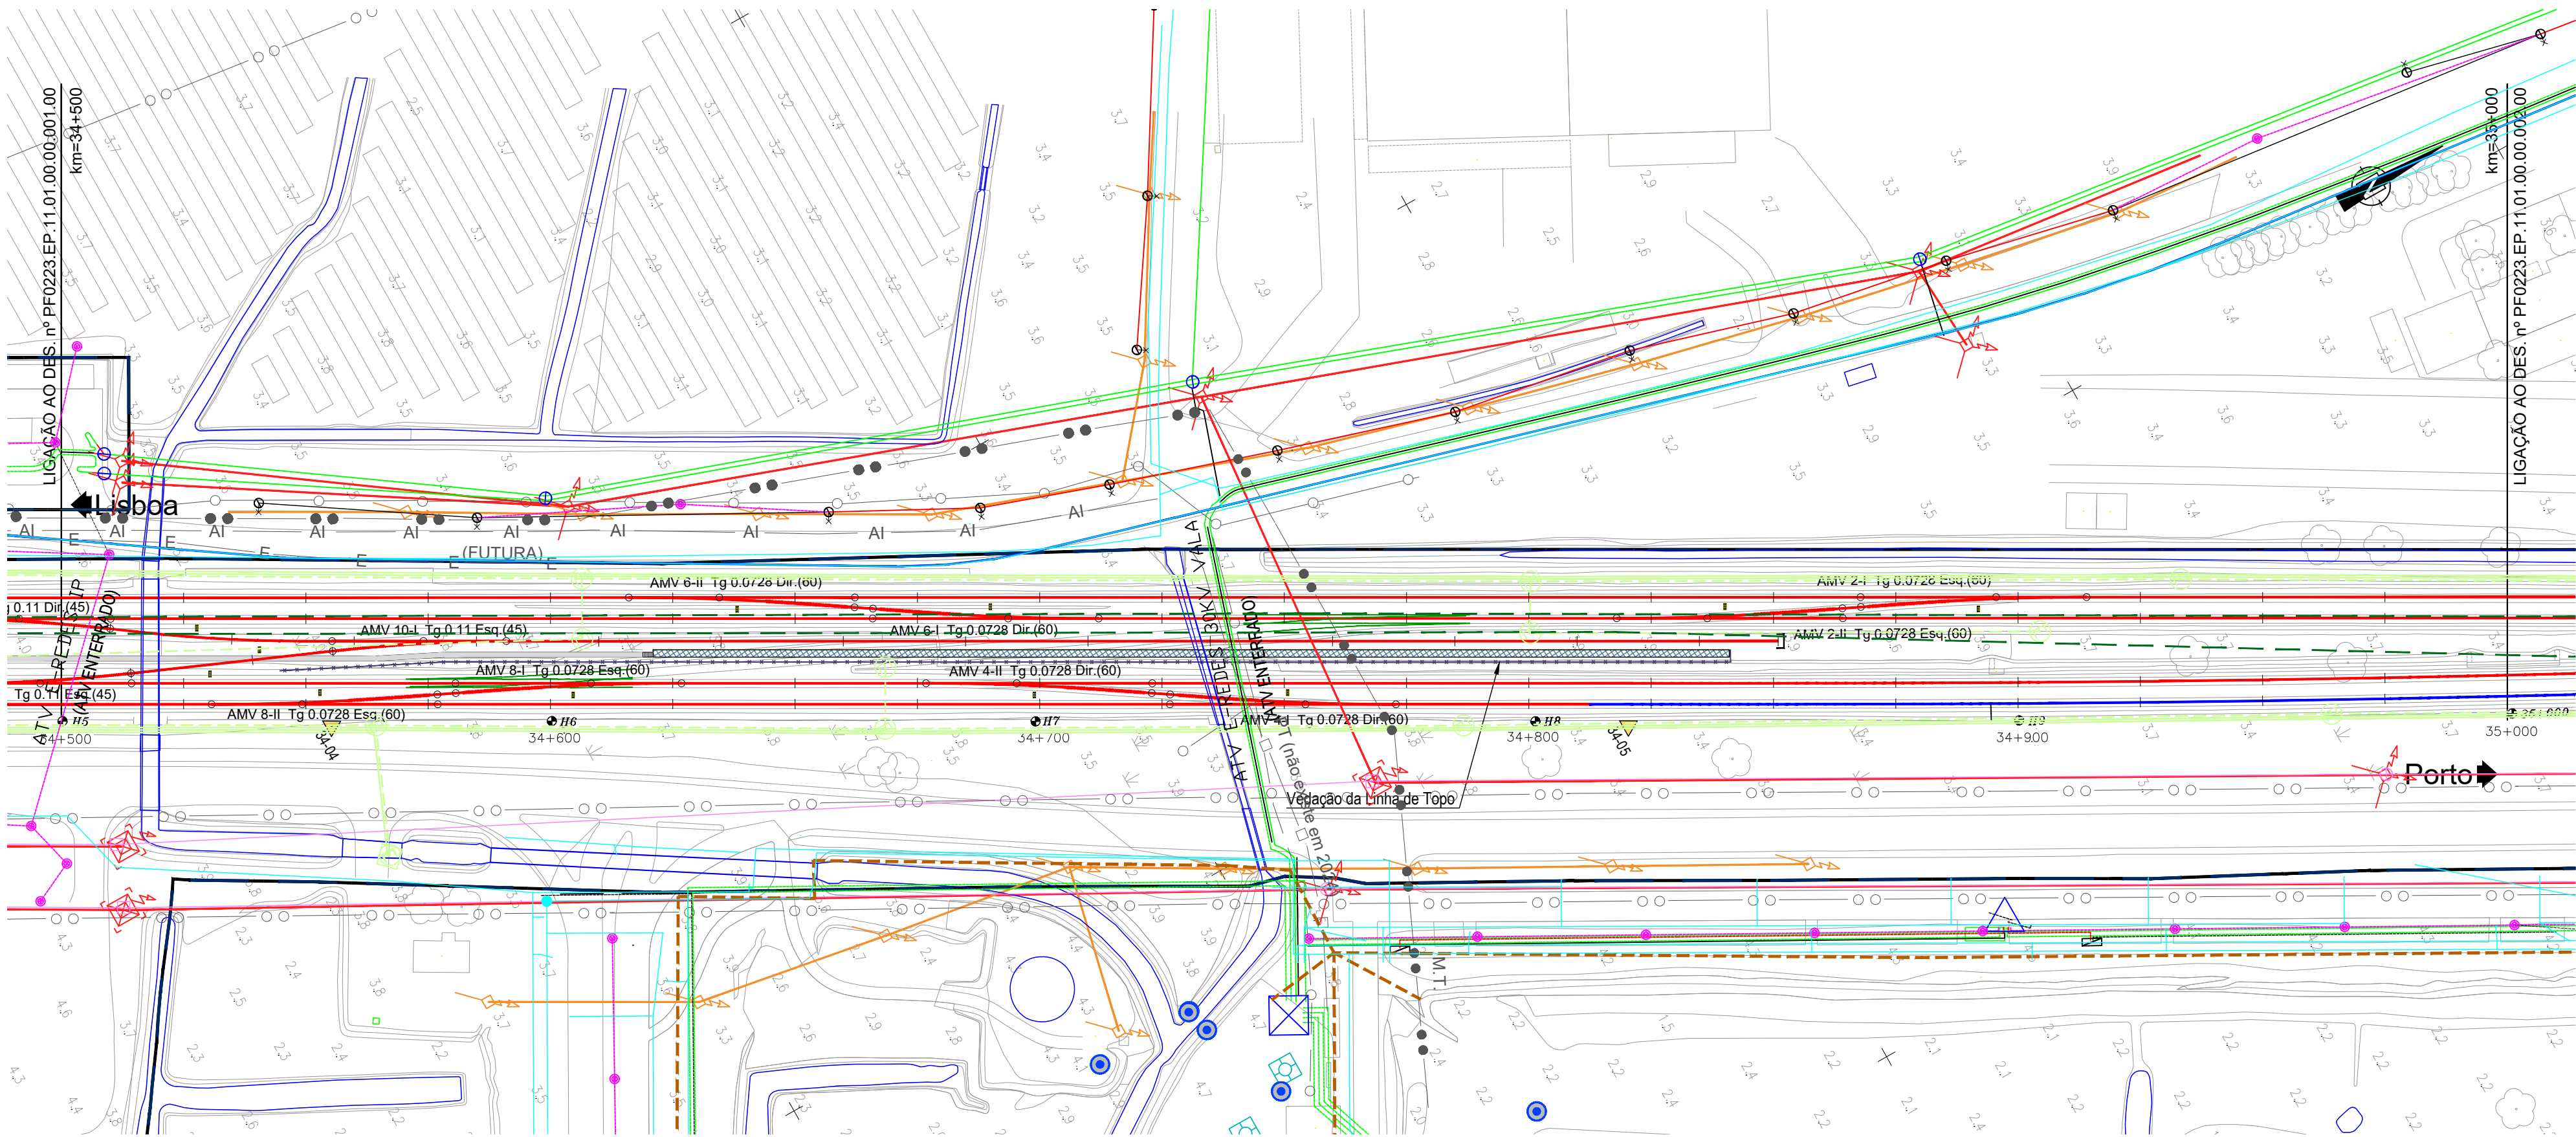


LEGENDA - E-REDES					
EQUIPAMENTOS M.T./A.T		APOIOS B.T./I.P.		CAIXA/ ARMÁRIO DE DISTRIBUIÇÃO	
	POSTO TRANSF. E SECCIONAMENTO		POSTO TRANSFORMAÇÃO E SECCIONAMENTO		ARMÁRIO DE DISTRIBUIÇÃO DE PASSEIO
	POSTO TRANSFORMAÇÃO CLIENTE		APOIO DE BETÃO		ARMÁRIO DE DISTRIBUIÇÃO EMBUTIDO
	POSTO DE SECCIONAMENTO		APOIO DE MADEIRA		ARMÁRIO DE I.P. C/ TELECOMANDO
	SUBESTAÇÃO		APOIO DE FERRO		ARMÁRIO DE I.P. S/ TELECOMANDO
APOIOS M.T./A.P.			POSTALETE		CAIXA DERIVAÇÃO SUBT. REDONDA
	APOIO DE BETÃO		CONSOLA		CAIXA DERIVAÇÃO SUBTERRÂNEA
	APOIO DE BETÃO GEMINADO	TROÇOS BT/I.P.			CAIXA DE SECCIONAMENTO REDE AÉREA
	APOIO METÁLICO		TROÇO B.T.-SUBTERRÂNEO		CAIXA DE PROTECÇÃO REDE AÉREA
	PÓRTICO METÁLICO		TROÇO B.T.-AÉREO		CAIXA DE SECC. E PROTECÇÃO REDE AÉREA
	PÓRTICO DE BETÃO/GEMINADO		TROÇO I.P.-SUBTERRÂNEO	COLUNAS DE I.P./SUSPENSÃO	
TROÇOS M.T./A.T.			TROÇO I.P.-AÉREO		COLUNA DE I.P. S/ BRAÇO
	TROÇO M.T. 10kV/15kV		TRAVESSIAS (CABO ENTUBADO)		COLUNA DE I.P. TIPO JARDIM
	TROÇO M.T. 30kV		CORTE DAS TRAVESSIAS C/ POSIÇÃO DOS CABOS		COLUNA DE I.P. TIPO JARDIM, 2 BRAÇOS
	TROÇO A.T. 60kV		CAIXA DE VISITA		COLUNA DE I.P. TIPO JARDIM, 3 BRAÇOS
	TRAVESSIAS (CABO ENTUBADO)	CLIENTE B.T. (Ponto de Entrega de Energia)			COLUNA DE I.P. TIPO JARDIM, 4 BRAÇOS
	CAIXA DE VISITA		PONTO DE ENTREGA DE ENERGIA		COLUNA DE I.P. , 1 BRAÇO
	CAIXA DE UNIÃO/JUNÇÃO		AVENÇA B.T.		COLUNA DE I.P. , 2 BRAÇOS
	EXTREMIDADE / CAIXA TERMINAL		CABO EM PONTA B.T.		COLUNA DE I.P. , 3 BRAÇOS
	CABO EM PONTA (SÍMBOLO GERAL)		CABO EM PONTA I.P.		COLUNA DE I.P. , 4 BRAÇOS
		LIGAÇÃO B.T./I.P.			BRAÇO DE I.P.
OBSERVAÇÕES 1-O cadastro é meramente informativo; Poderão existir infraestruturas antigas e abandonadas não cadastradas. Antes do início dos trabalhos, deverão ser efetuados sondagens manuais de modo a obter cotas exatas da implantação das infraestruturas. 2-Profundidade das infraestruturas: AT=1,50m MT=1m/1,20m BT=0,60m/0,80m IP=0,60m/0,80m			CAIXA DE DERIV. ESTANQUE REDE AÉREA B.T.		OLHO DE BOI
			CAIXA DE DERIV. ESTANQUE REDE AÉREA I.P.		PIMENTEIRO
			CAIXA DE UNIÃO/JUNÇÃO/DERIV. SUBT. B.T.		PROJECTOR
			CAIXA DE UNIÃO/JUNÇÃO/DERIV. SUBT. I.P.		AVENÇA I.P.
			EXTREMIDADE / CAIXA TERMINAL		SECCIONADOR SIMPLES REDE AÉREA
			UNIÃO/JUNÇÃO/DERIVAÇÃO AÉREA B.T.		SECCIONADOR C/ FUSÍVEL DE REDE AÉREA
			UNIÃO/JUNÇÃO/DERIVAÇÃO AÉREA I.P.		

LEGENDA - SERVIÇOS AFETADOS 2004

REDES DE TELEFONES:	CONDUTA SUBTERRÂNEA	CONDUTA DE ÁGUA POTÁVEL	AP
CABO AÉREO	P. TELECOM DE V. F. DE XIRA	AP	AP
REDES ELÉCTRICAS:			
LINHA AÉREA ALTA TENSÃO	EDP/DIS / REN		
LINHA AÉREA MÉDIA TENSÃO	EDP/ARO		
CABO SUBTERRÂNEO DE M.T.	EDP/ARV		
LINHA AÉREA BAIXA TENSÃO			
CABO SUBTERRÂNEO BAIXA TENSÃO			
REDE DE GÁS:			
GASODUTO	TRANSAS		
		AGUA INDUSTRIAL	AI

Logótipo e informação complementar		O Gestor do Projecto: Elisabete Pinto		Projecto: PF0223 - Quadruplicação do Troço entre Castanheira do Ribatejo e Azambuja		Código do Projecto: PF0223-PE.11.01.00.00.001.00	
O Responsável Técnico: Manuel Pina		O Responsável Técnico: Elisabete Pinto		Linha		Linha do Norte - PK 34+100 a PK 47+000	
O Responsável Técnico: Manuel Pina		O Responsável Técnico: Elisabete Pinto		Local		Linha do Norte - PK 34+100 a PK 47+000	
O Responsável Técnico: Manuel Pina		O Responsável Técnico: Elisabete Pinto		Especialidade		V11 - SERVIÇOS AFETADOS	
O Responsável Técnico: Manuel Pina		O Responsável Técnico: Elisabete Pinto		Título do Documento		PK 34+100 a PK 35+000	
O Responsável Técnico: Manuel Pina		O Responsável Técnico: Elisabete Pinto		Escala		1:5000	
O Responsável Técnico: Manuel Pina		O Responsável Técnico: Elisabete Pinto		Versão		1:2000	
O Responsável Técnico: Manuel Pina		O Responsável Técnico: Elisabete Pinto		Data		10.12.2024	
O Responsável Técnico: Manuel Pina		O Responsável Técnico: Elisabete Pinto		Nº de Desenho		001	
O Responsável Técnico: Manuel Pina		O Responsável Técnico: Elisabete Pinto		Nº de Folha		00	

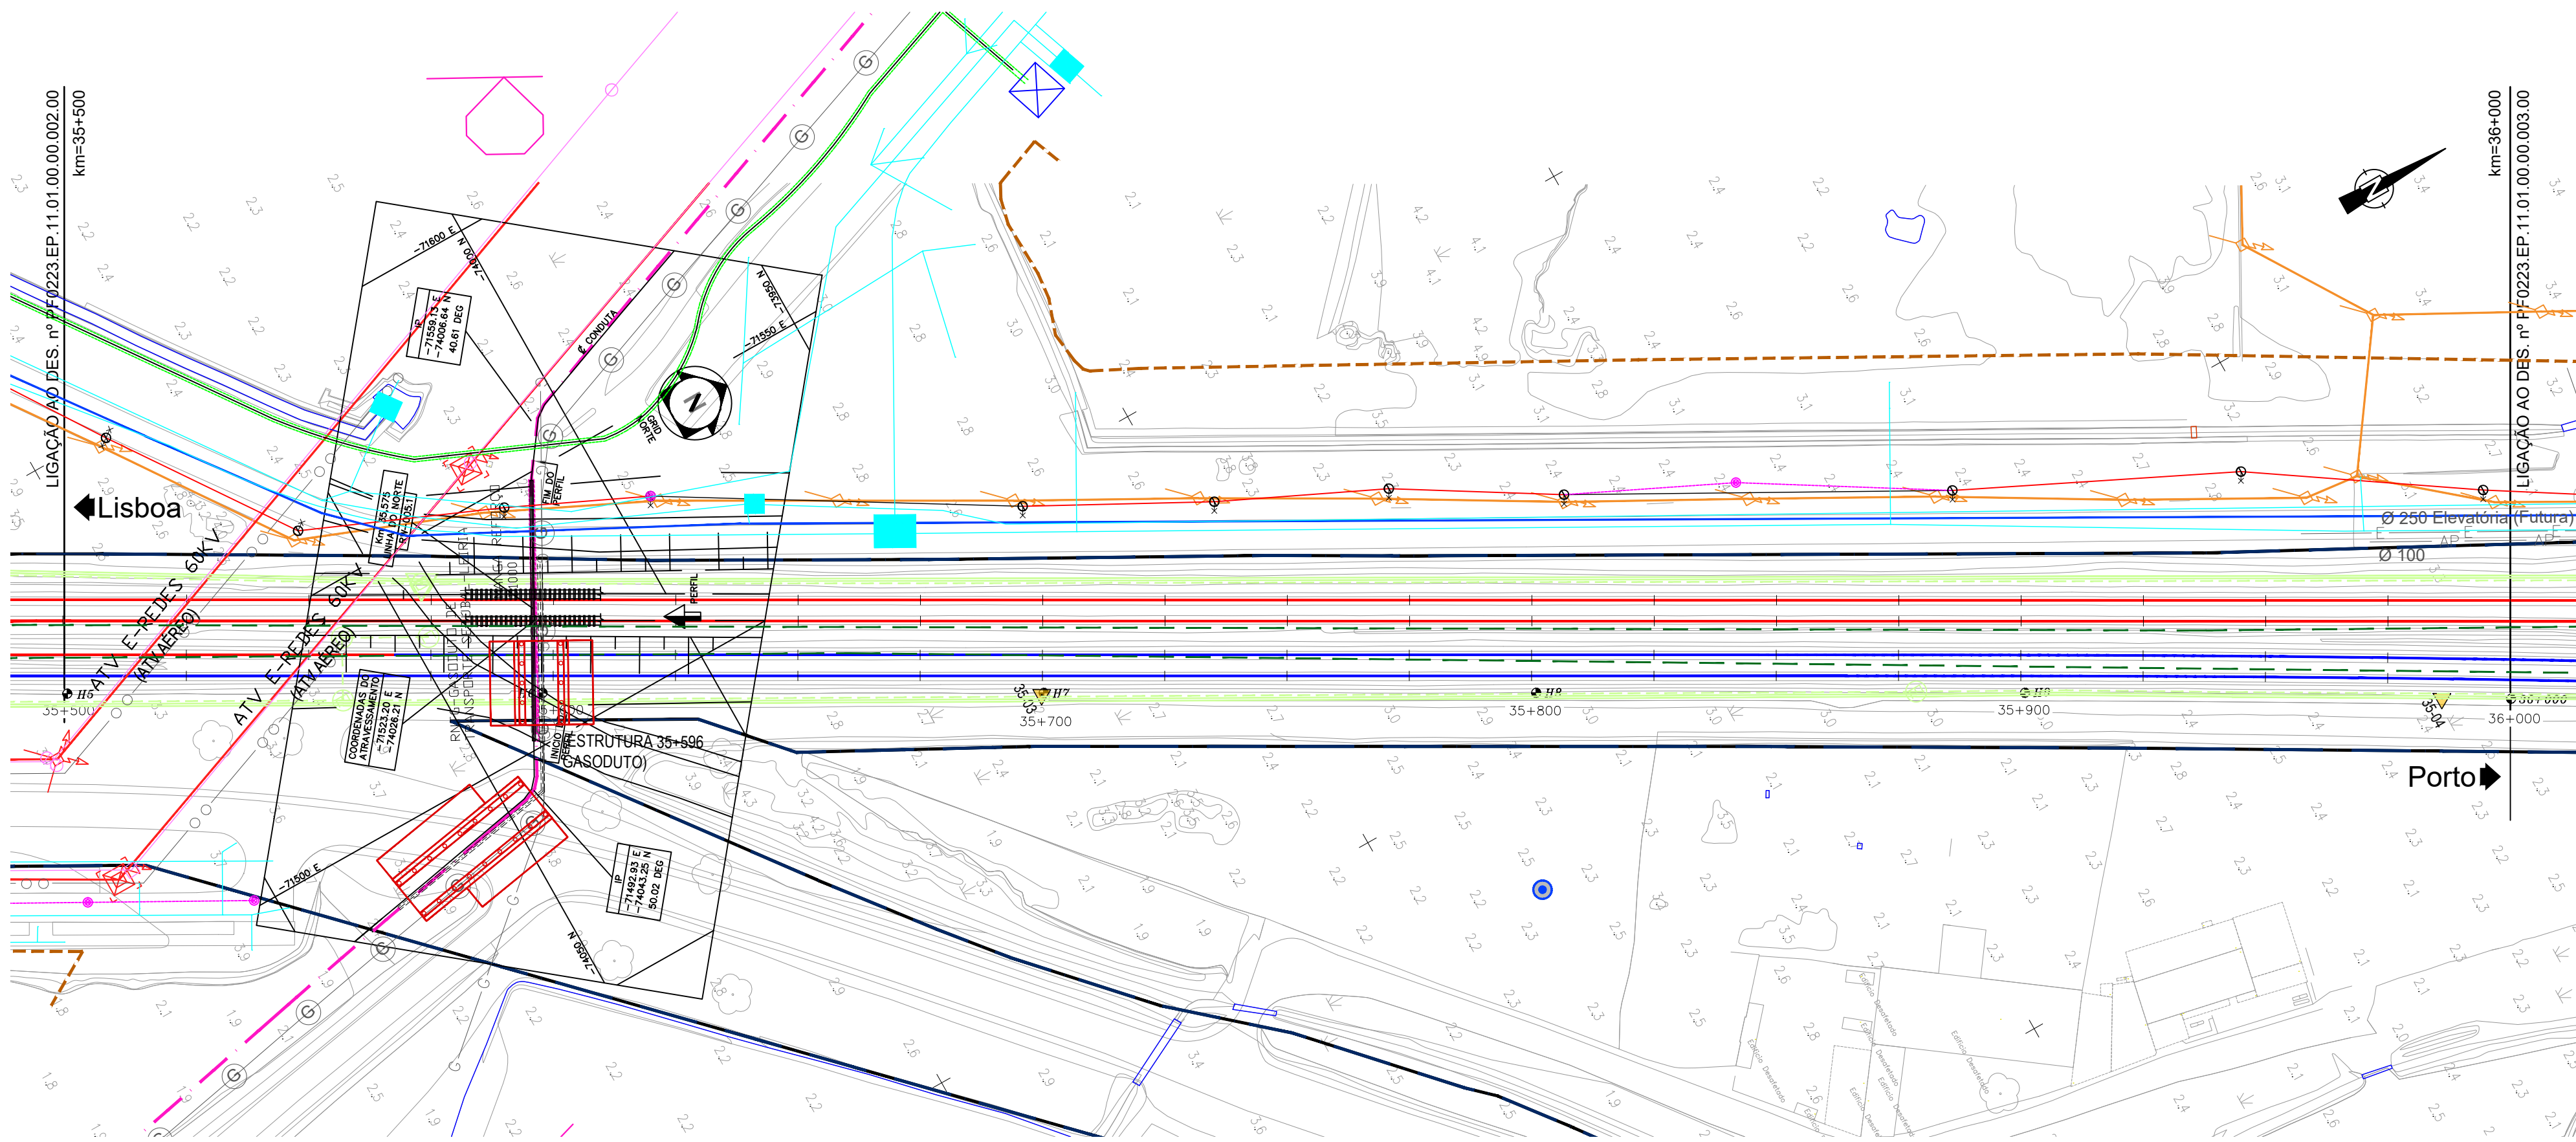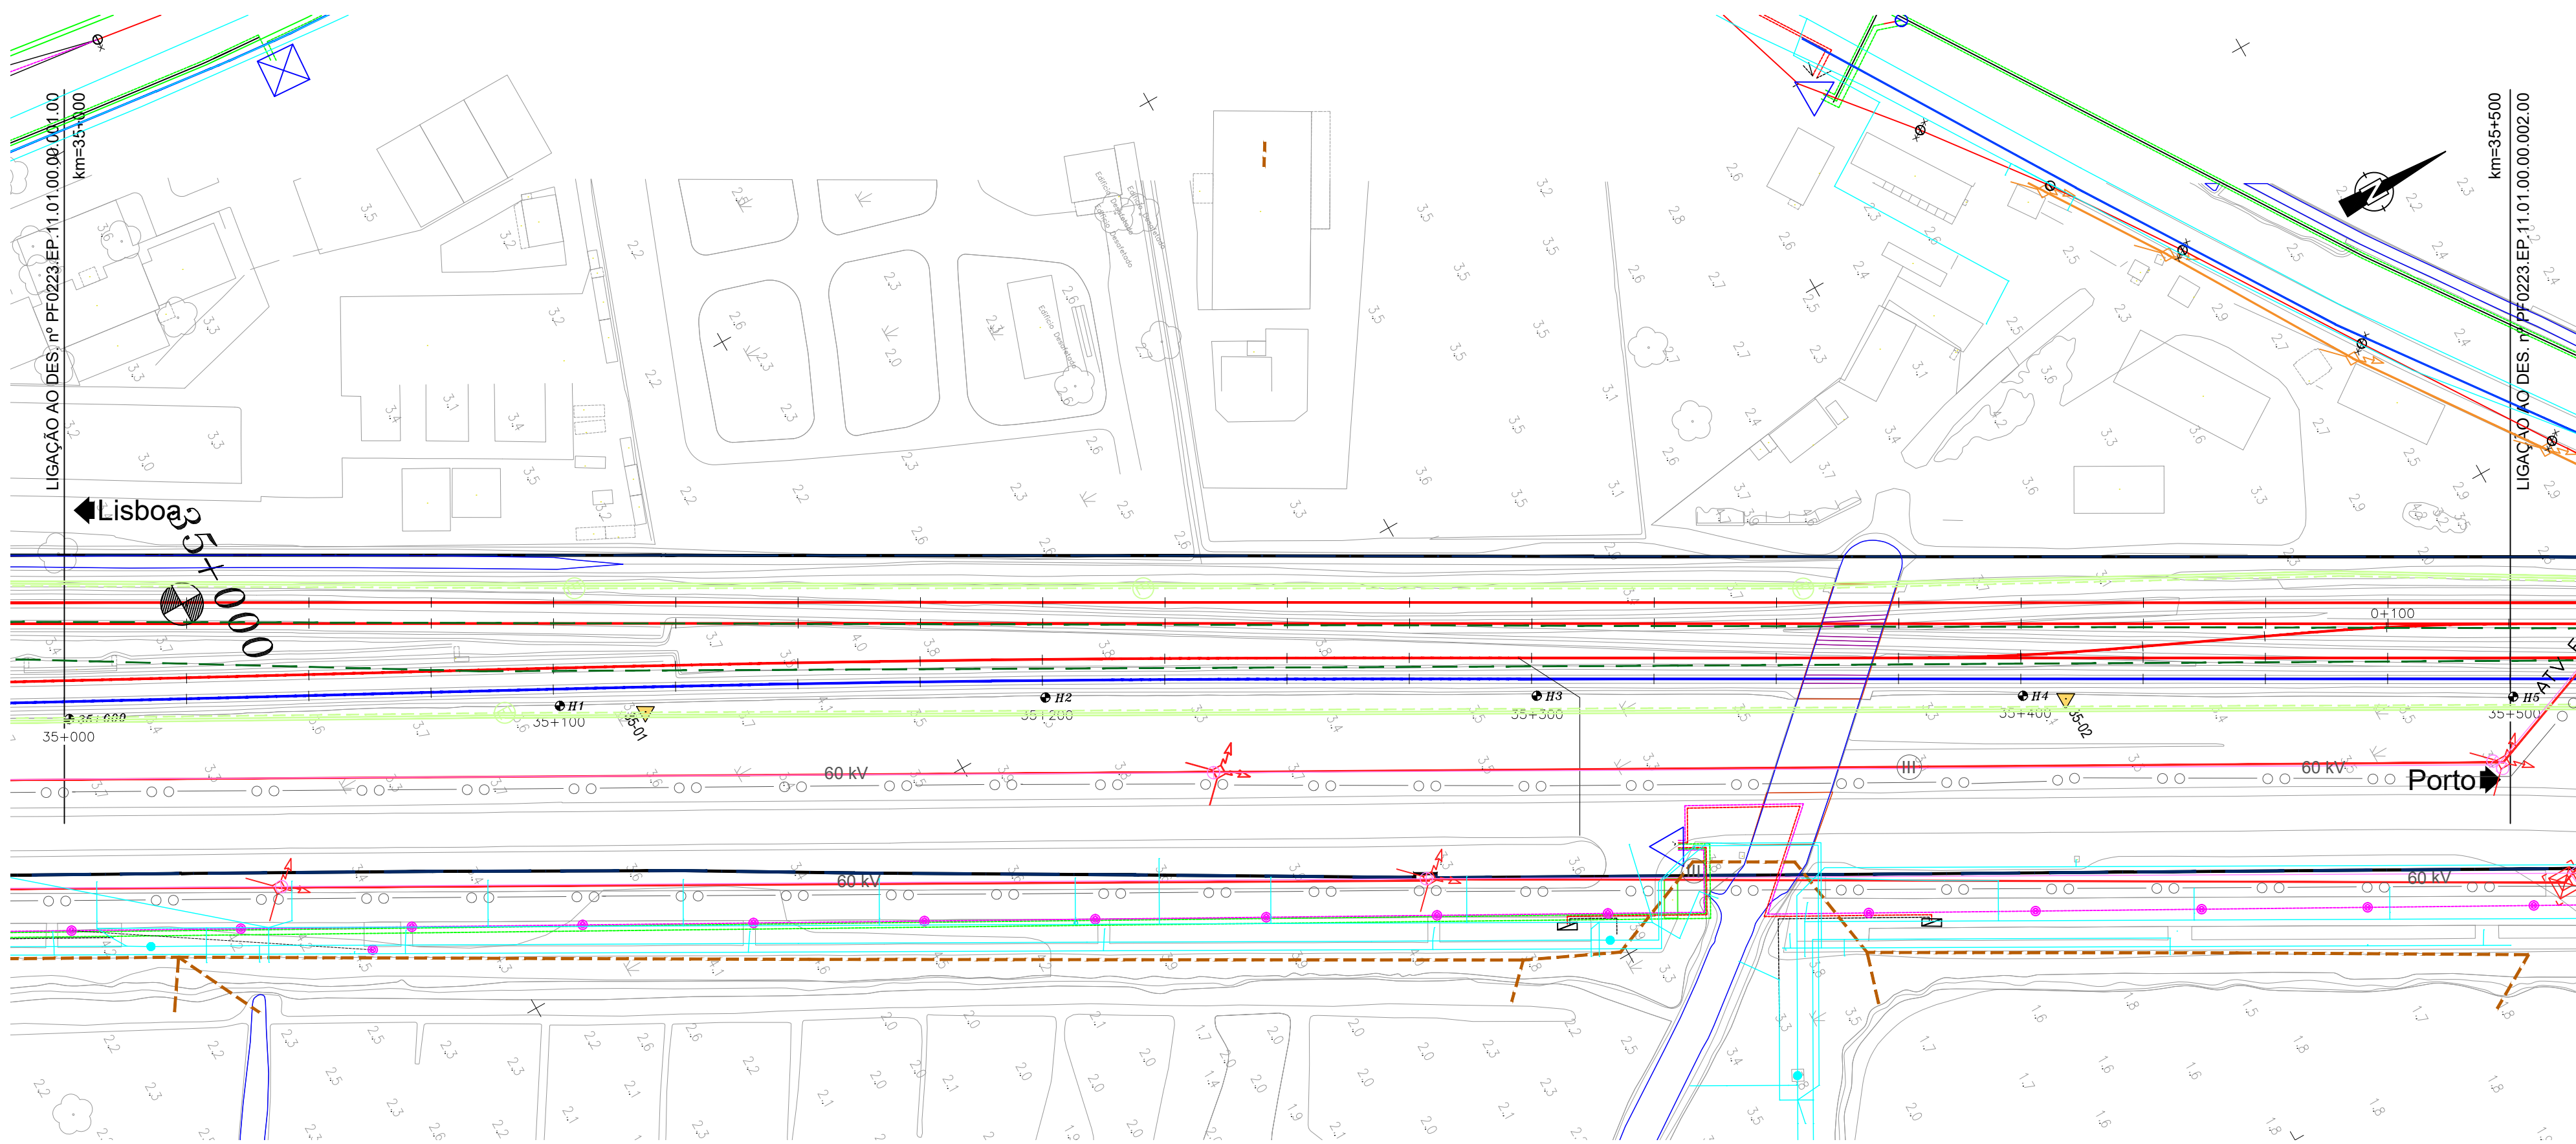



LEGENDA - SERVIÇOS AFECTADOS	
IP TELECOM (VER VOLUME 05-SIN)	BRISA:
- CABOS	- VIADUTO A10 (PONTE LEZIRIA)
- CONDUTAS	SANEAMENTO:
- EQUIPAMENTOS	- COLECTORES
- ESTRUTURAS	- RAMAIS
- FOLGAS	- EQUIPAMENTOS VÁRIOS
- JUNTAS	ÁGUAS:
ALTICE:	- CONDUTAS
- INFRAESTRUTURAS ALTICE	- RAMAIS
NOS:	- EQUIPAMENTOS VÁRIOS
- INFRAESTRUTURAS NOS	APA:
VODAFONE:	- CAPTAÇÕES
- INFRAESTRUTURAS VODAFONE	EPAL:
GALP / LISBOA GÁS / GASODUTOS:	- ADUTOR
- GASODUTOS	- CAPTAÇÕES
- CONDUTAS	IBERDROLA:
- GASODUTO SETUBAL-LEIRIA	- LINHAS
REN ELECTRICA:	ESTRUTURAS:
- RNT	- ESTRUTURAS DE PROTEÇÃO
- ALTA TENSÃO	VIA FÉRREA:
- BAIXA TENSÃO	- EIXOS NOVOS
DPF:	- EIXOS A MANTER
- DOMINIO PUBLICO FERROVIÁRIO	

NOTA:
- VER EM CONJUNTO COM A MEMÓRIA DESCRITIVA E JUSTIFICATIVA DO PRESENTE TOMO.
- VER EM CONJUNTO COM AS RESTANTES ESPECIALIDADES, NOMEADAMENTE REPOSIÇÃO DE SERVIÇOS AFETADOS (V12 T02), VIA FÉRREA (V03), PLATAFORMA DE VIA (V01 T1.1) E ESTRUTURAS DE PROTEÇÃO E ESTABILIZAÇÃO DA PLATAFORMA (V01 T1.3).

LEGENDA - E-REDES					
EQUIPAMENTOS M.T./A.T		APOIOS B.T./I.P.		CAIXA/ ARMÁRIO DE DISTRIBUIÇÃO	
	POSTO TRANSF. E SECCIONAMENTO		POSTO TRANSFORMAÇÃO E SECCIONAMENTO		ARMÁRIO DE DISTRIBUIÇÃO DE PASSEIO
	POSTO TRANSFORMAÇÃO CLIENTE		APOIO DE BETÃO		ARMÁRIO DE DISTRIBUIÇÃO EMBUTIDO
	POSTO DE SECCIONAMENTO		APOIO DE MADEIRA		ARMÁRIO DE I.P. C/ TELECOMANDO
	SUBESTAÇÃO		APOIO DE FERRO		ARMÁRIO DE I.P. S/ TELECOMANDO
APOIOS M.T./A.P.			POSTALETE		CAIXA DERIVAÇÃO SUBT. REDONDA
	APOIO DE BETÃO		CONSOLA		CAIXA DERIVAÇÃO SUBTERRÂNEA
	APOIO DE BETÃO GEMINADO	TROÇOS BT/I.P.			CAIXA DE SECCIONAMENTO REDE AÉREA
	APOIO METÁLICO		TROÇO B.T.-SUBTERRÂNEO		CAIXA DE PROTECÇÃO REDE AÉREA
	PORTICO METÁLICO		TROÇO B.T.-AÉREO		CAIXA DE SECC. E PROTECÇÃO REDE AÉREA
	PORTICO DE BETÃO/GEMINADO		TROÇO I.P.-SUBTERRÂNEO	COLUNAS DE I.P./SUSPENSÃO	
TROÇOS M.T./A.T.			TROÇO I.P.-AÉREO		COLUNA DE I.P. S/ BRAÇO
	TROÇO M.T. 10kV/15kV		TRAVESSIAS (CABO ENTUBADO)		COLUNA DE I.P. TIPO JARDIM
	TROÇO M.T. 30kV		CORTE DAS TRAVESSIAS C/ POSIÇÃO DOS CABOS		COLUNA DE I.P. TIPO JARDIM, 2 BRAÇOS
	TROÇO A.T. 60kV		CAIXA DE VISITA		COLUNA DE I.P. TIPO JARDIM, 3 BRAÇOS
	TRAVESSIAS (CABO ENTUBADO)	CLIENTE B.T. (Ponto de Entrega de Energia)			COLUNA DE I.P. TIPO JARDIM, 4 BRAÇOS
	CAIXA DE VISITA		PONTO DE ENTREGA DE ENERGIA		COLUNA DE I.P. , 1 BRAÇO
	CAIXA DE UNIÃO/JUNÇÃO		AVENÇA B.T.		COLUNA DE I.P. , 2 BRAÇOS
	EXTREMIDADE / CAIXA TERMINAL		CABO EM PONTA B.T.		COLUNA DE I.P. , 3 BRAÇOS
	CABO EM PONTA (SIMBOLO GERAL)		CABO EM PONTA I.P.		COLUNA DE I.P. , 4 BRAÇOS
		LIGAÇÃO B.T./I.P.			BRAÇO DE I.P.
OBSERVAÇÕES 1-0 cadastro é meramente informativo; Podendo existir infraestruturas antigas e abandonadas não cadastradas. Antes do início dos trabalhos, deverão ser efetuados sondagens manuais de modo a obter cotas exatas da implantação das infraestruturas. 2-Profundidade das infraestruturas: AT-1,50m MT-1m/1,20m BT-0,60m/0,80m IP-0,60m/0,80m			CAIXA DE DERIV. ESTANQUE REDE AÉREA B.T.		OLHO DE BOI
			CAIXA DE DERIV. ESTANQUE REDE AÉREA I.P.		PIMENTEIRO
			CAIXA DE UNIÃO/JUNÇÃO/DERIV. SUBT. B.T.		PROJECTOR
			CAIXA DE UNIÃO/JUNÇÃO/DERIV. SUBT. I.P.		AVENÇA I.P.
			EXTREMIDADE / CAIXA TERMINAL		SECCIONADOR SIMPLES REDE AÉREA
			UNIÃO/JUNÇÃO/DERIVAÇÃO AÉREA B.T.		SECCIONADOR C/ FUSIVEL DE REDE AÉREA
			UNIÃO/JUNÇÃO/DERIVAÇÃO AÉREA I.P.		

LEGENDA - SERVIÇOS AFECTADOS 2004	
REDES DE TELEFONES:	REDES DE ÁGUAS E ESGOTOS:
CONDUTA SUBTERRÂNEA	CONDUTA DE ÁGUA POTÁVEL
CABO AÉREO	AP
REDES ELÉCTRICAS:	AP
LINHA AÉREA ALTA TENSÃO	C. M. DE AZAMBUJA
LINHA AÉREA MÉDIA TENSÃO	C. M. DE V. F. XIRA
CABO SUBTERRÂNEO DE M.T.	C. M. DE AZAMBUJA
LINHA AÉREA BAIXA TENSÃO	SUGAL
CABO SUBTERRÂNEO BAIXA TENSÃO	SIMEJO
REDE DE GÁS:	ATUAL-CIPAN
GASODUTO	OPEL
TRANSFAS	TER
	SUGAL
	SOLVAY
	CPPE/CENTRAL CARREGADO

Legenda e informação complementar		O Centro de Projectos Elisabete Pinto		Projecto PF0223 - Quadruplicação do Troço entre Castanheira do Ribatejo e Azambuja		Código de Projecto PF0223.PE.11.01.00.00.002.00	
O Centro de Projectos Elisabete Pinto		O Responsável Unidade Linha		Linha do Norte - PK 34+100 a PK 47+000		Data 10.12.2024	
O Responsável Unidade Linha		O Responsável Departamento Local		Linha do Norte - PK 34+100 a PK 47+000		Versão Nº de Ordem	
O Responsável Departamento Local		O Centro DEA - Pedro Pais		Espacialidade V11 - SERVIÇOS AFETADOS Identificação dos Serviços Afetados		002	
O Centro DEA - Pedro Pais		Direcção de Engenharia e Ambiente		Título do Desenho PK 35+000 a PK 36+000		Escala 1:5000 1:2000 1:1000	
Direcção de Engenharia e Ambiente		Projecto de Execução					

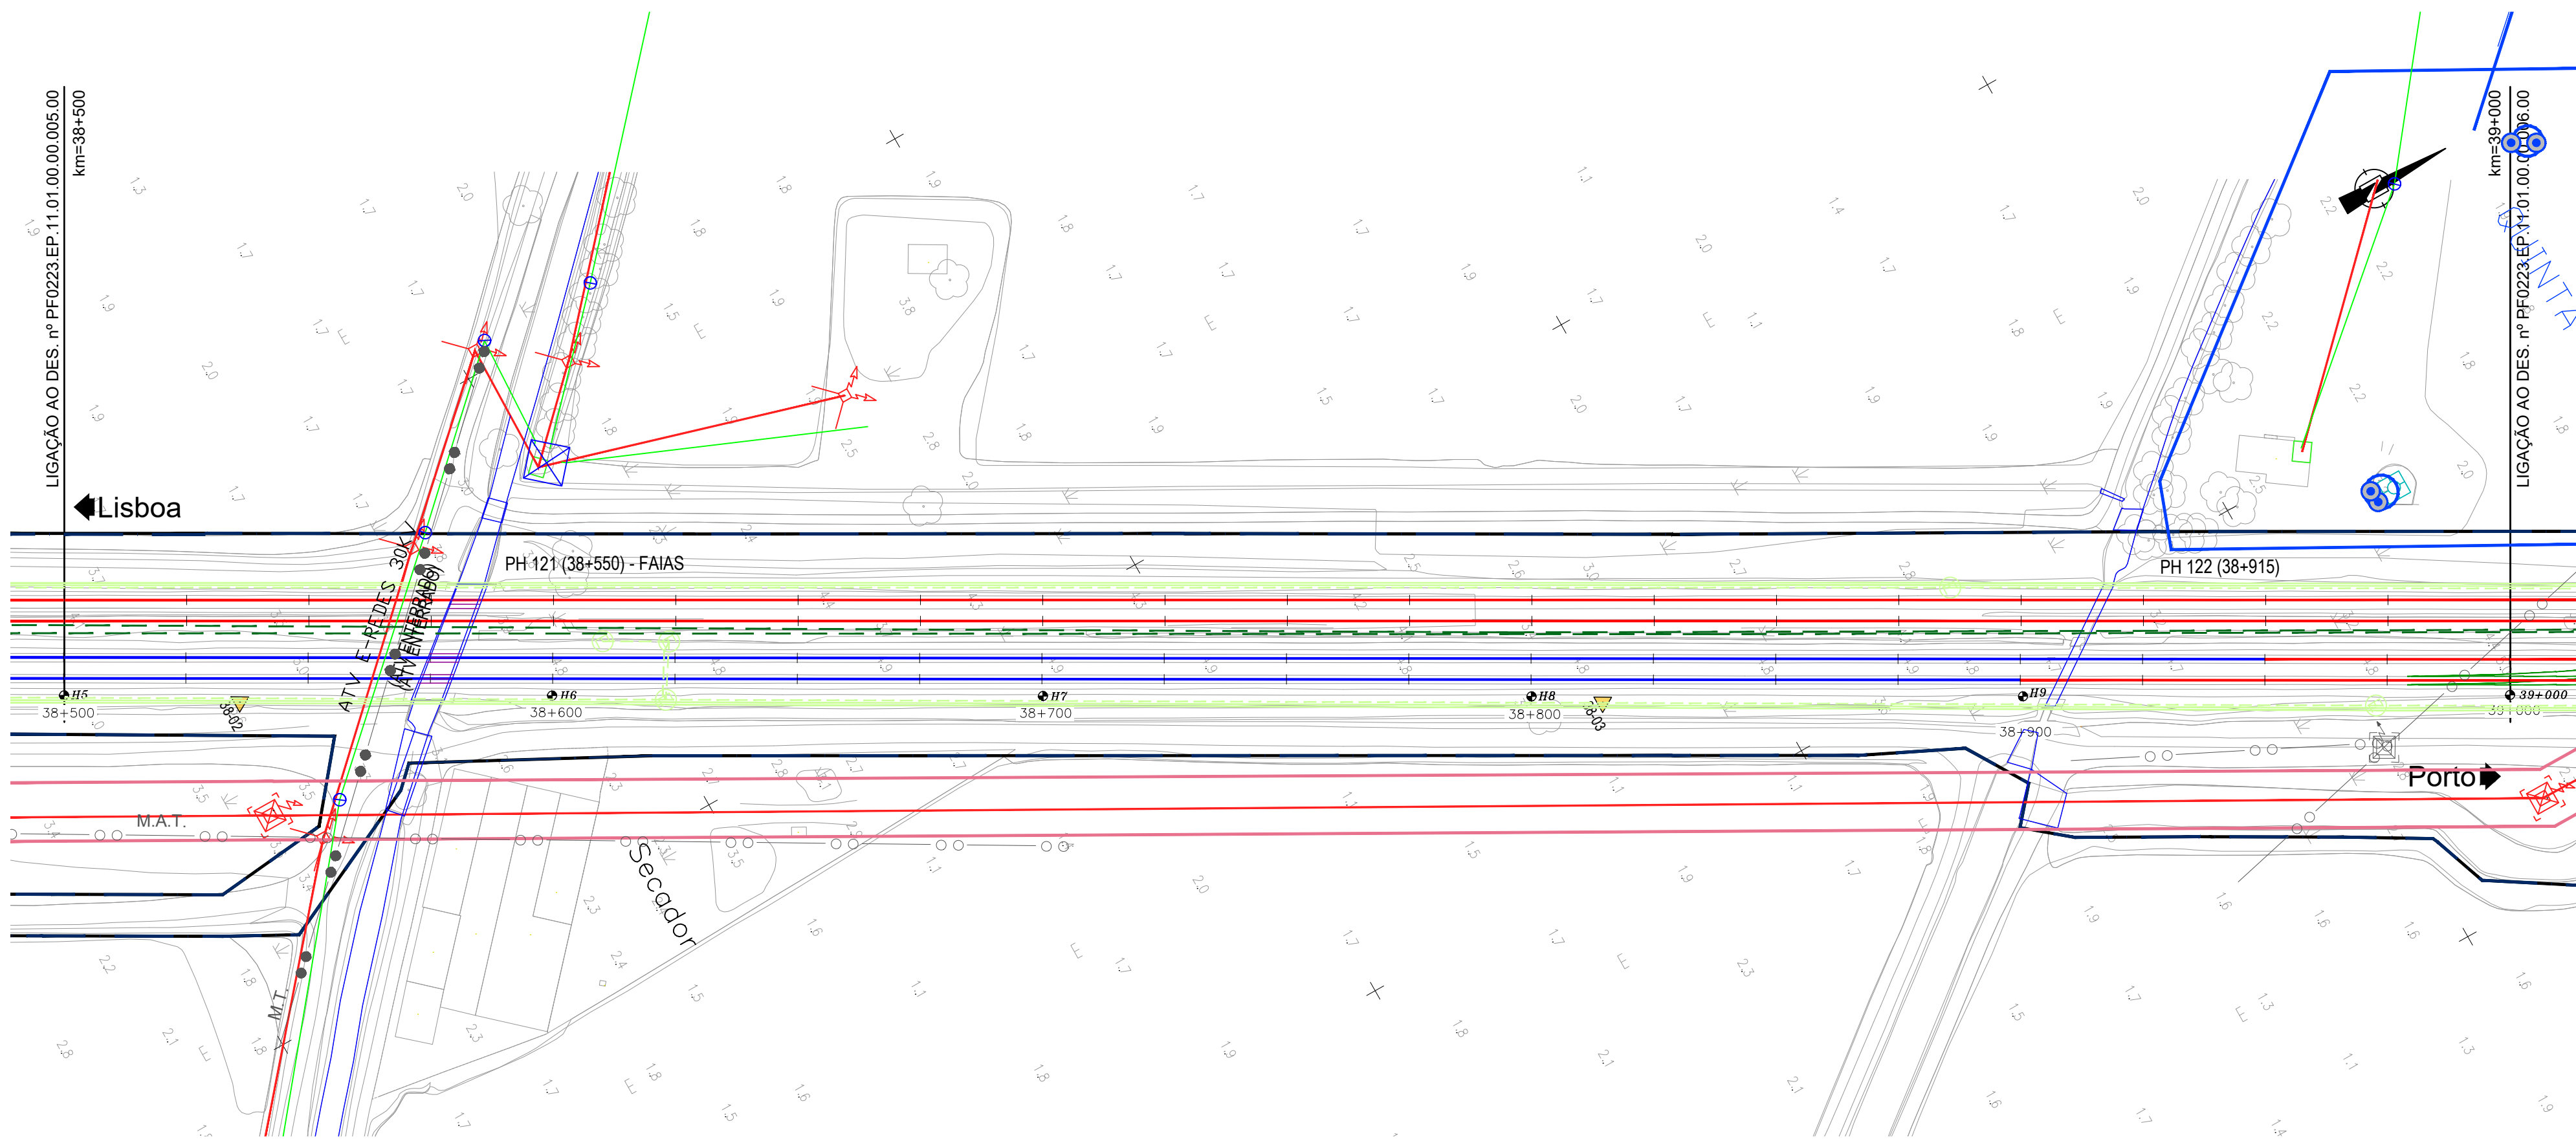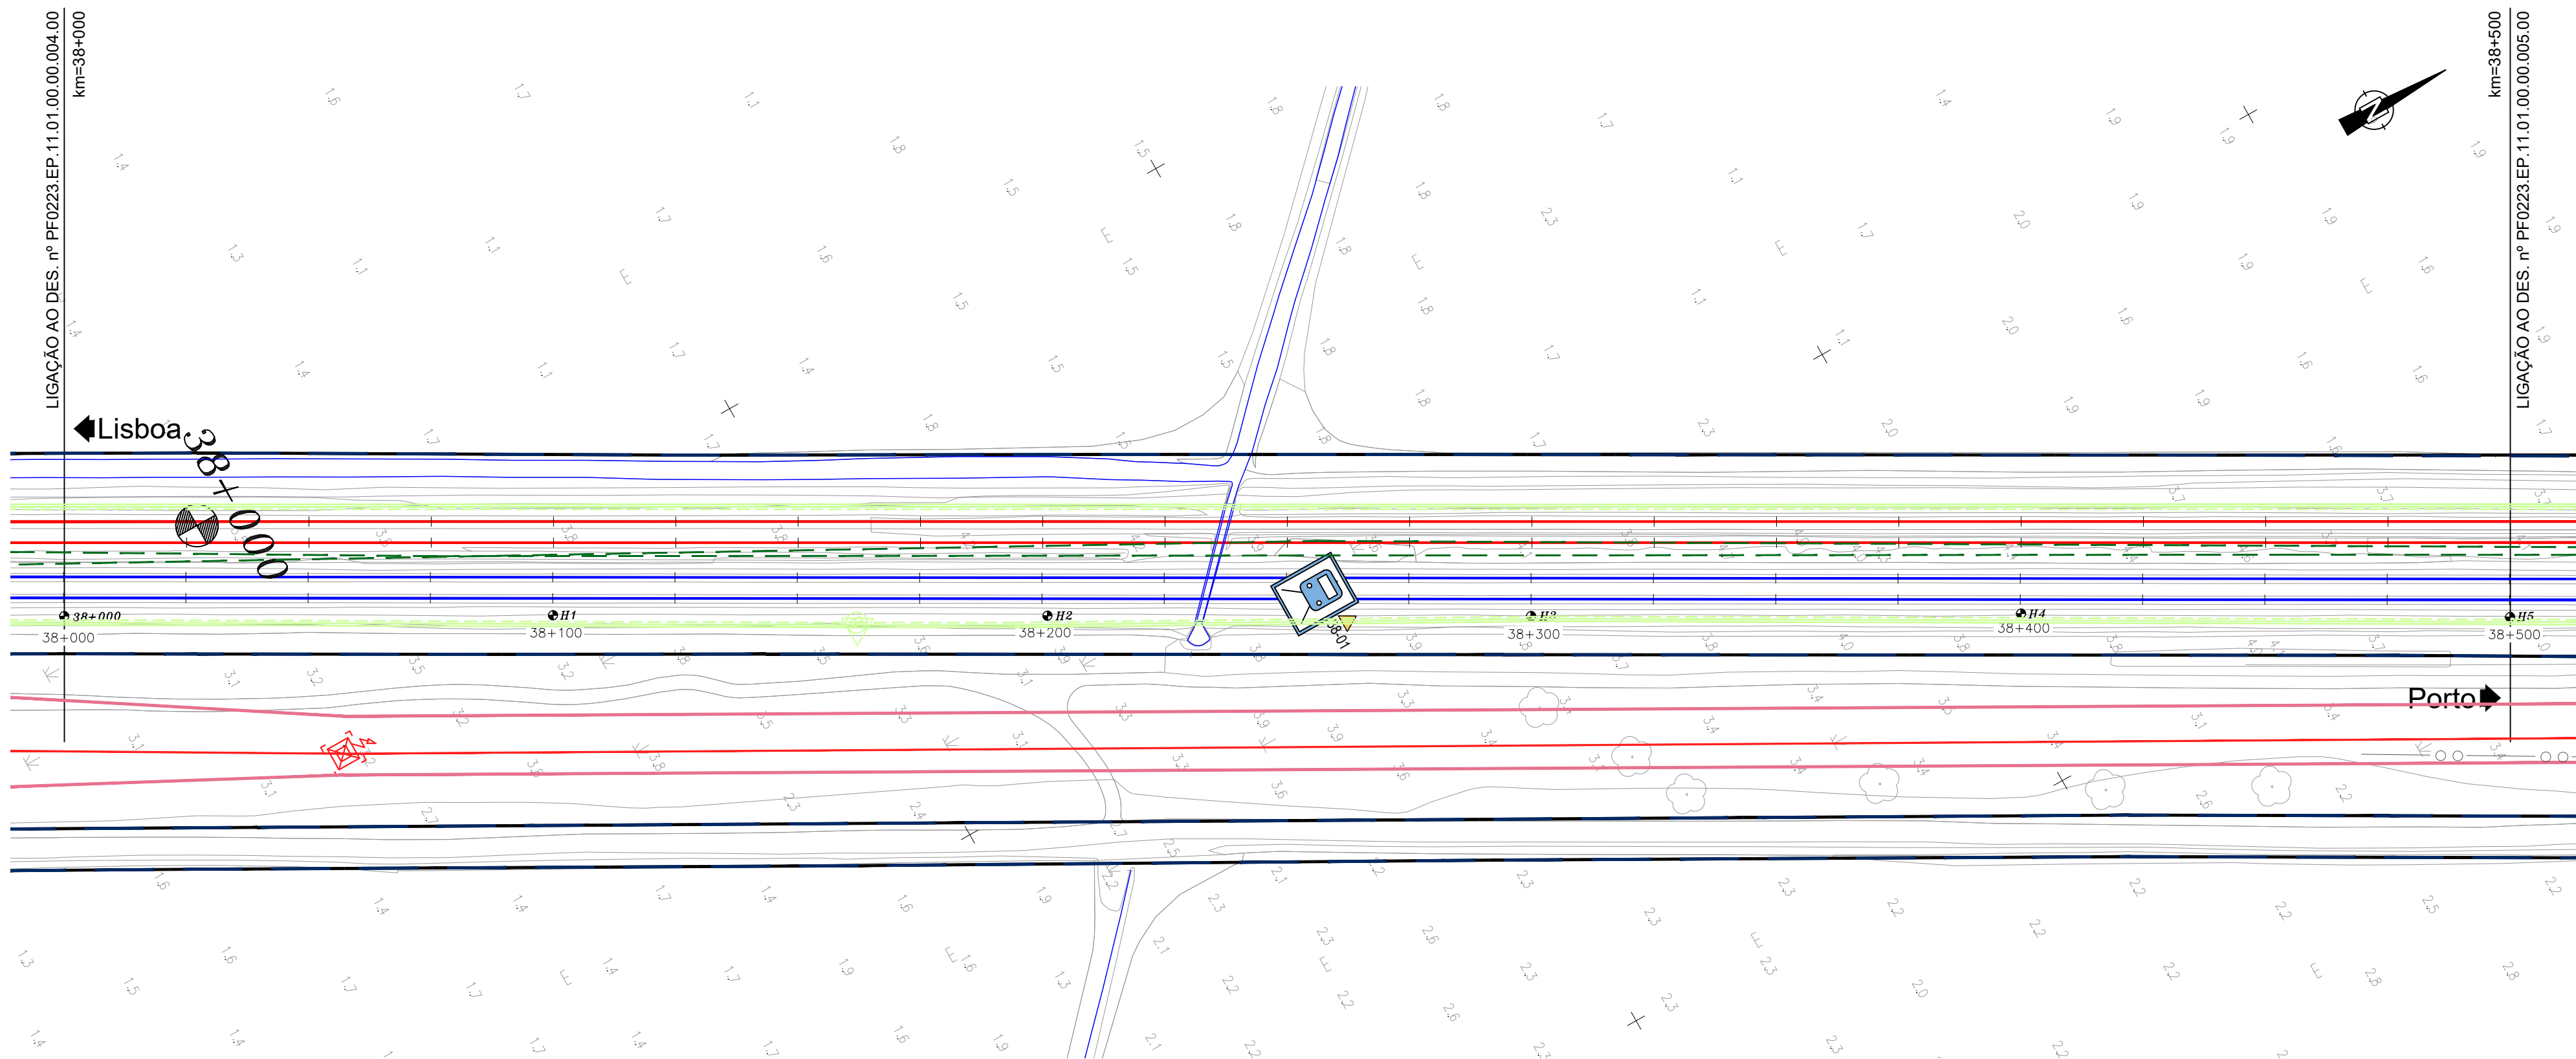



LEGENDA - SERVIÇOS AFECTADOS	
IP TELECOM (VER VOLUME 05-SIN)	BRISA:
- CABOS	- VIADUTO A10 (PONTE LEZIRIA)
- CONDUTAS	SANEAMENTO:
- EQUIPAMENTOS	- COLECTORES
- ESTRUTURAS	- RAMAIS
- FOLGAS	- EQUIPAMENTOS VÁRIOS
- JUNTAS	
ALTICE:	ÁGUAS:
- INFRAESTRUTURAS ALTICE	- CONDUTAS
NOS:	- RAMAIS
- INFRAESTRUTURAS NOS	- EQUIPAMENTOS VÁRIOS
VODAFONE:	APA:
- INFRAESTRUTURAS VODAFONE	- CAPTAÇÕES
GALP / LISBOA GÁS / GASODUTOS:	EPAL:
- GASODUTOS	- ADUTOR
- CONDUTAS	- CAPTAÇÕES
- GASODUTO SETUBAL-LEIRIA	
REN ELECTRICA:	IBERDROLA:
- RNT	- LINHAS
- ALTA TENSÃO	
- BAIXA TENSÃO	ESTRUTURAS:
DPF:	- ESTRUTURAS DE PROTEÇÃO
- DOMINIO PUBLICO FERROVIÁRIO	VIA FÉRREA:
	- EIXOS NOVOS
	- EIXOS A MANTER

NOTA:
- VER EM CONJUNTO COM A MEMÓRIA DESCRITIVA E JUSTIFICATIVA DO PRESENTE TOMO.
- VER EM CONJUNTO COM AS RESTANTES ESPECIALIDADES, NOMEADAMENTE REPOSIÇÃO DE SERVIÇOS AFETADOS (V12 T02), VIA FÉRREA (V03), PLATAFORMA DE VIA (V01 T1.1) E ESTRUTURAS DE PROTEÇÃO E ESTABILIZAÇÃO DA PLATAFORMA (V01 T1.3).

LEGENDA - E-REDES		
EQUIPAMENTOS M.T./A.T.	APOIOS B.T./I.P.	CAIXA/ ARMÁRIO DE DISTRIBUIÇÃO
POSTO TRANSF. E SECCIONAMENTO	POSTO TRANSFORMAÇÃO E SECCIONAMENTO	ARMÁRIO DE DISTRIBUIÇÃO DE PASSEIO
POSTO TRANSFORMAÇÃO CLIENTE	APOIO DE BETÃO	ARMÁRIO DE DISTRIBUIÇÃO EMBUTIDO
POSTO DE SECCIONAMENTO	APOIO DE MADEIRA	ARMÁRIO DE I.P. C/ TELECOMANDO
SUBESTAÇÃO	APOIO DE FERRO	ARMÁRIO DE I.P. S/ TELECOMANDO
APOIOS M.T./A.P.	POSTALETE	CAIXA DERIVAÇÃO SUBT. REDONDA
APOIO DE BETÃO	CONSOLA	CAIXA DERIVAÇÃO SUBTERRÂNEA
APOIO DE BETÃO GEMINADO	TROÇOS BT/I.P.	CAIXA DE SECCIONAMENTO REDE AÉREA
APOIO METÁLICO	TROÇO B.T.-SUBTERRÂNEO	CAIXA DE PROTECÇÃO REDE AÉREA
PÓRTICO METÁLICO	TROÇO B.T.-AÉREO	CAIXA DE SECC. E PROTECÇÃO REDE AÉREA
PÓRTICO DE BETÃO/GEMINADO	TROÇO I.P.-SUBTERRÂNEO	COLUNAS DE I.P./SUSPENSÃO
TROÇOS M.T./A.T.	TROÇO I.P.-AÉREO	COLUNA DE I.P. S/ BRAÇO
TROÇO M.T. 10kV/15kV	TRAVESSIAS (CABO ENTUBADO)	COLUNA DE I.P. TIPO JARDIM
TROÇO M.T. 30kV	CORTE DAS TRAVESSIAS C/ POSIÇÃO DOS CABOS	COLUNA DE I.P. TIPO JARDIM, 2 BRAÇOS
TROÇO A.T. 60kV	CAIXA DE VISITA	COLUNA DE I.P. TIPO JARDIM, 3 BRAÇOS
TRAVESSIAS (CABO ENTUBADO)	CLIENTE B.T. (Ponto de Entrega de Energia)	COLUNA DE I.P. TIPO JARDIM, 4 BRAÇOS
CAIXA DE VISITA	PONTO DE ENTREGA DE ENERGIA	COLUNA DE I.P. , 1 BRAÇO
CAIXA DE UNIÃO/JUNÇÃO	AVENÇA B.T.	COLUNA DE I.P. , 2 BRAÇOS
EXTREMIDADE / CAIXA TERMINAL	CABO EM PONTA B.T.	COLUNA DE I.P. , 3 BRAÇOS
CABO EM PONTA (SÍMBOLO GERAL)	CABO EM PONTA I.P.	COLUNA DE I.P. , 4 BRAÇOS
	LIGAÇÃO B.T./I.P.	BRAÇO DE I.P.
OBSERVAÇÕES	CAIXA DE DERIV. ESTANQUE REDE AÉREA B.T.	OLHO DE BOI
1-0 cadastro é meramente informativo; Poderão existir infraestruturas antigas e abandonadas não cadastradas. Antes do início dos trabalhos, deverão ser efetuados sondagens manuais de modo a obter cotas exatas da implantação das infraestruturas.	CAIXA DE DERIV. ESTANQUE REDE AÉREA I.P.	PIMENTEIRO
2-Profundidade das infraestruturas: AI-1,30m MT-1m/1,20m BT-0,60m/0,80m IP-0,60m/0,80m	CAIXA DE UNIÃO/JUNÇÃO/DERIV. SUBT. B.T.	PROJECTOR
	CAIXA DE UNIÃO/JUNÇÃO/DERIV. SUBT. I.P.	AVENÇA I.P.
	EXTREMIDADE / CAIXA TERMINAL	SECCIONADOR SIMPLES REDE AÉREA
	UNIÃO/JUNÇÃO/DERIVAÇÃO AÉREA B.T.	SECCIONADOR C/ FUSVEL DE REDE AÉREA
	UNIÃO/JUNÇÃO/DERIVAÇÃO AÉREA I.P.	

LEGENDA - SERVIÇOS AFECTADOS 2004	
REDES DE TELEFONES:	REDES DE ÁGUAS E ESGOTOS:
CONDUTA SUBTERRÂNEA	CONDUTA DE ÁGUA POTÁVEL
CABO AÉREO	AP
REDES ELÉCTRICAS:	E
LINHA AÉREA ALTA TENSÃO	E
LINHA AÉREA MÉDIA TENSÃO	E
CABO SUBTERRÂNEO DE M.T.	E
LINHA AÉREA BAIXA TENSÃO	E
CABO SUBTERRÂNEO BAIXA TENSÃO	E
REDE DE GÁS:	E
GASODUTO	E
	E

Logótipos e informação complementar		O Gestor do Projecto Elisabete Pinto		Projecto PF0223 - Quadruplicação do Troço entre Castanheira do Ribatejo e Azambuja		Código de Projecto PF0223.PE.11.01.00.00.005.00	
O Responsável Unidade		Linha		Linha do Norte - PK 34+100 a PK 47+000		Data 10.12.2024	
O Responsável Departamento		Local		Linha do Norte - PK 34+100 a PK 47+000		Versão 005	
O Director DEA - Pedro Pais		Especialidade		V11 - SERVIÇOS AFETADOS Identificação dos Serviços Afetados		Escala 1:5000 1:2000 1:1000	
Código Projecto		Empreendimento		Título do Desenho		PK 38+000 a PK 39+000	
Ficheiro PF0223.PE.11.01.00.00.001A013.00.DWG		Projecto de Execução					
Responsável Madalena Pinto		Desenho Pedro Correia		Fase			
Data 10.12.2024		Descrição					

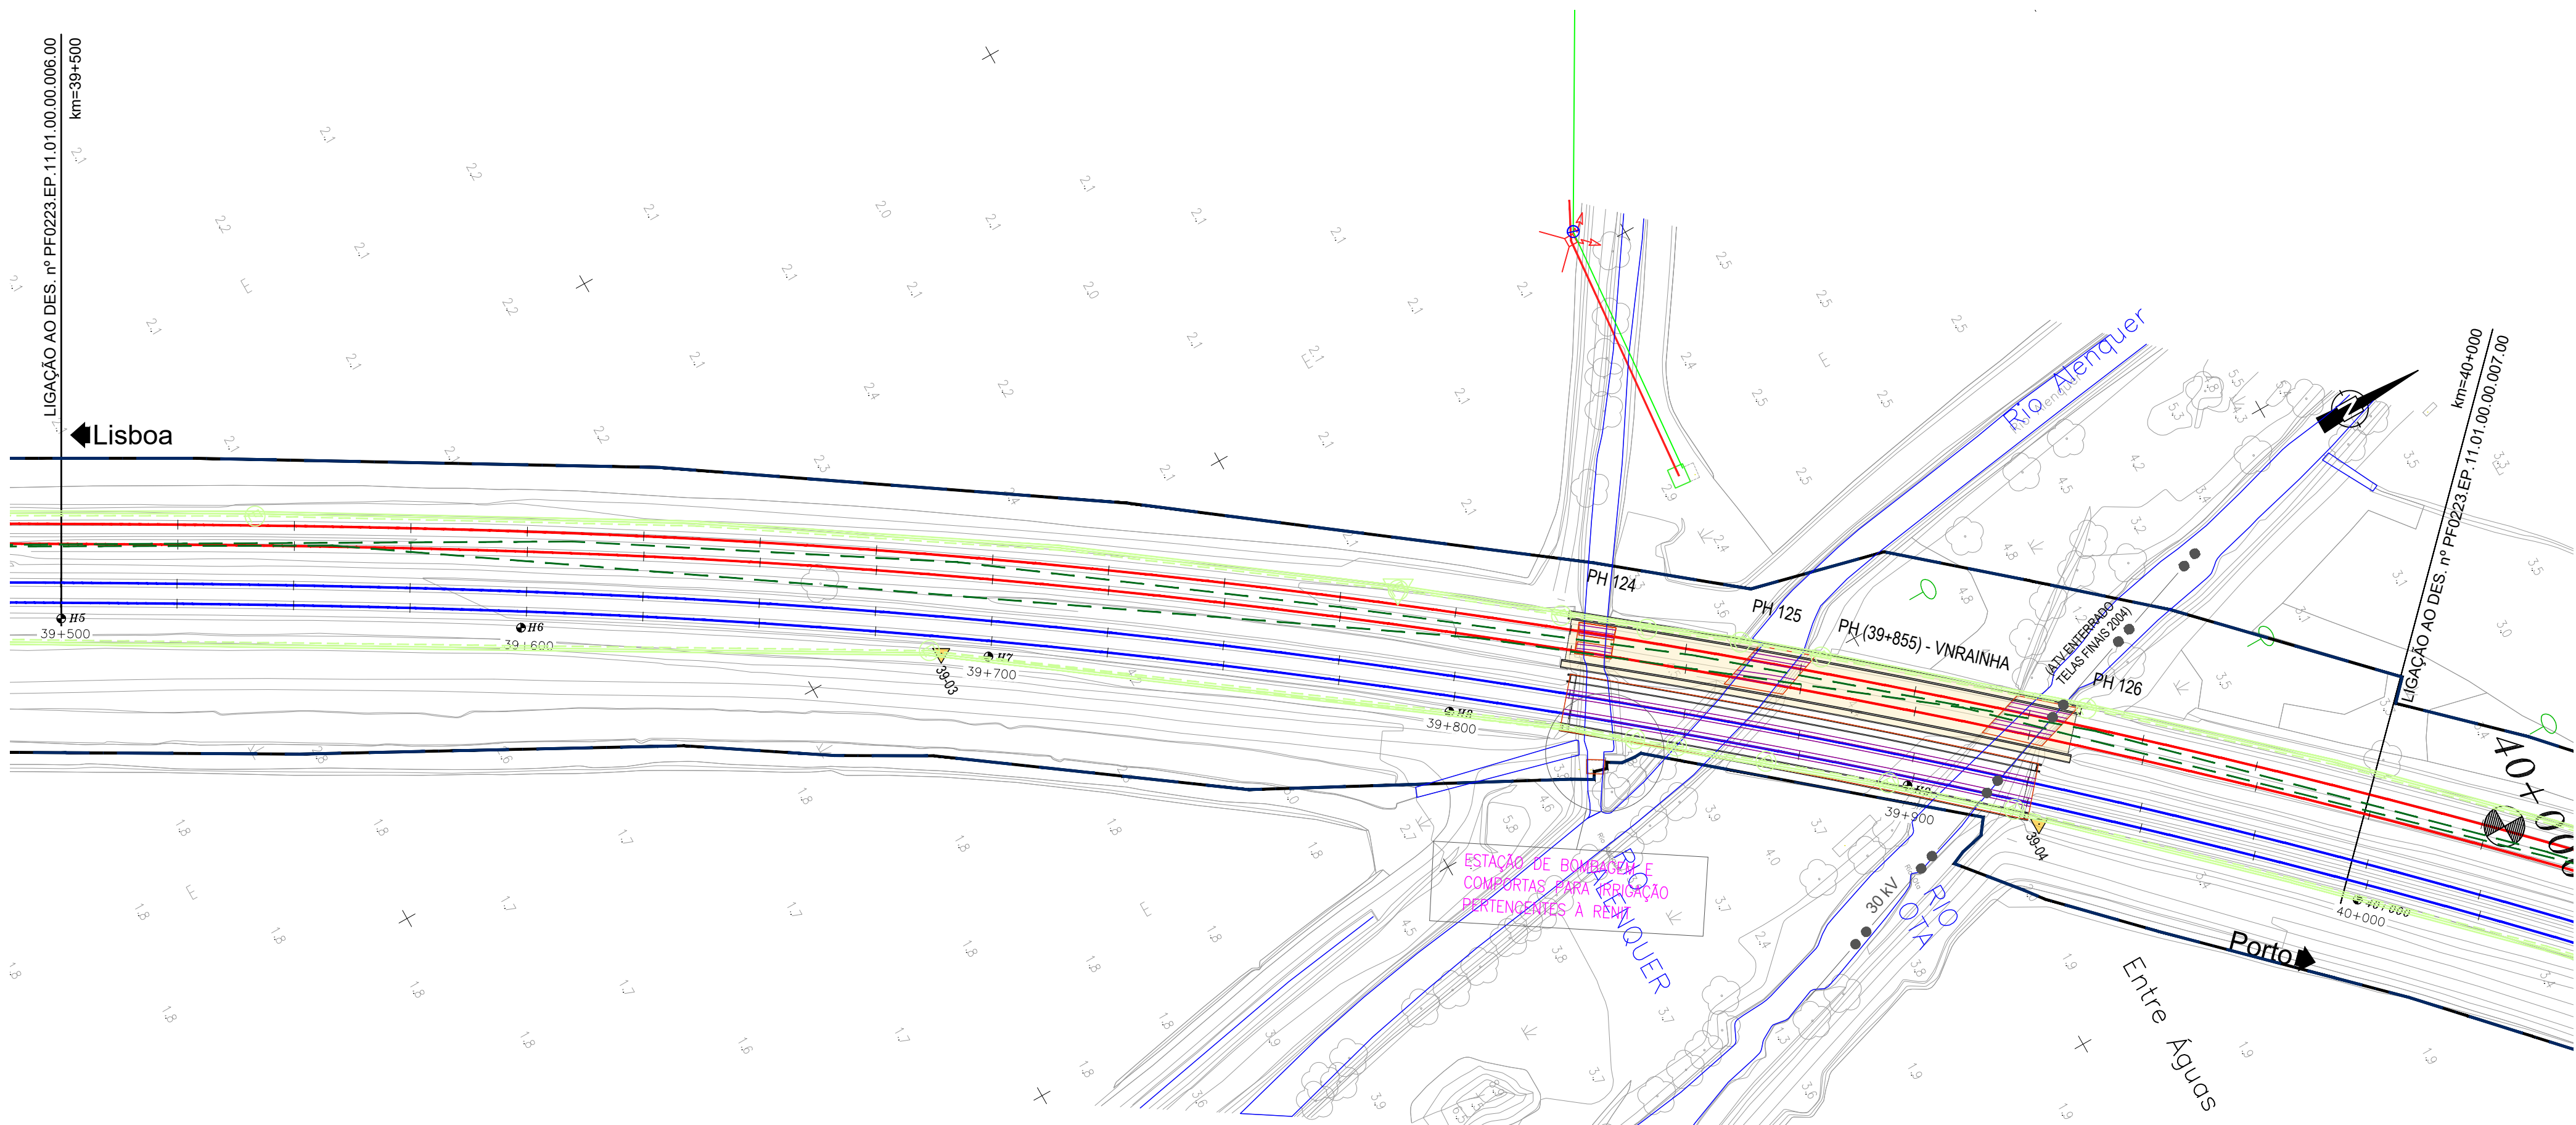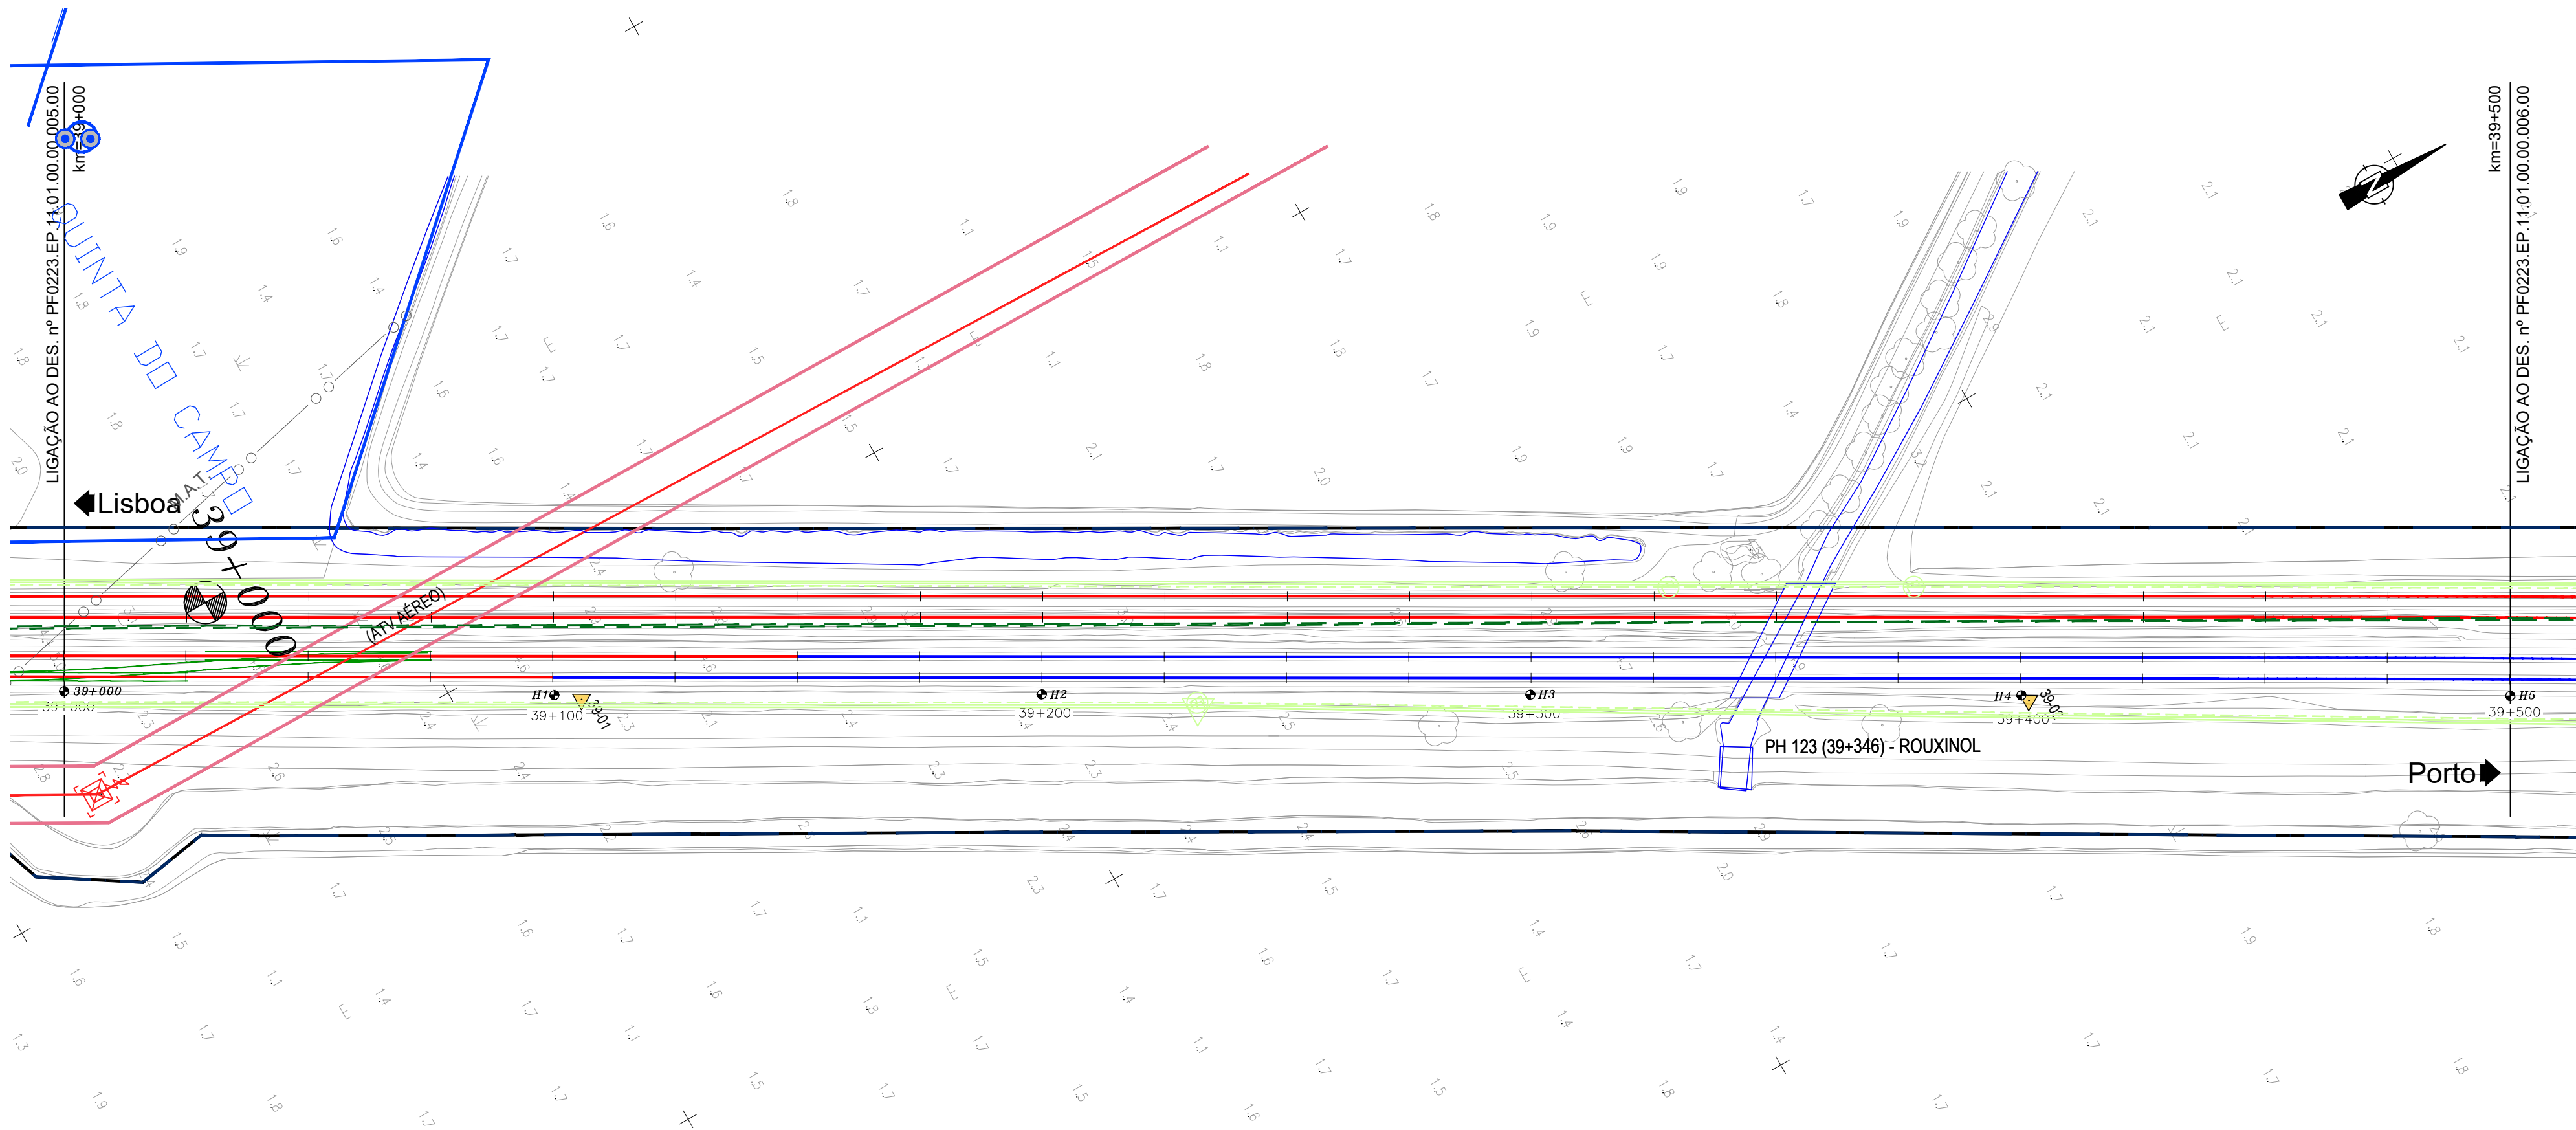



LEGENDA - SERVIÇOS AFECTADOS	
IP TELECOM (VER VOLUME 05-SIN)	BRISA:
- CABOS	- VIADUTO A10 (PONTE LEZIRIA)
- CONDUTAS	SANEAMENTO:
- EQUIPAMENTOS	- COLECTORES
- ESTRUTURAS	- RAMAIS
- FOLGAS	- EQUIPAMENTOS VÁRIOS
- JUNTAS	
ALTICE:	ÁGUAS:
- INFRAESTRUTURAS ALTICE	- CONDUTAS
NOS:	- RAMAIS
- INFRAESTRUTURAS NOS	- EQUIPAMENTOS VÁRIOS
VODAFONE:	APA:
- INFRAESTRUTURAS VODAFONE	- CAPTAÇÕES
GALP / LISBOA GÁS / GASODUTOS:	EPAL:
- GASODUTOS	- ADUTOR
- CONDUTAS	- CAPTAÇÕES
- GASODUTO SETUBAL-LEIRIA	
REN ELECTRICA:	IBERDROLA:
- RNT	- LINHAS
- ALTA TENSÃO	
- BAIXA TENSÃO	ESTRUTURAS:
DPF:	- ESTRUTURAS DE PROTEÇÃO
- DOMINIO PUBLICO FERROVIÁRIO	VIA FÉRREA:
	- EIXOS NOVOS
	- EIXOS A MANTER

NOTA:
- VER EM CONJUNTO COM A MEMÓRIA DESCRITIVA E JUSTIFICATIVA DO PRESENTE TOMO.
- VER EM CONJUNTO COM AS RESTANTES ESPECIALIDADES, NOMEADAMENTE REPOSIÇÃO DE SERVIÇOS AFETADOS (V12 T02), VIA FERREA (V03), PLATAFORMA DE VIA (V01 T1.1) E ESTRUTURAS DE PROTEÇÃO E ESTABILIZAÇÃO DA PLATAFORMA (V01 T1.3).

LEGENDA - E-REDES		
EQUIPAMENTOS M.T./A.T	APOIOS B.T./I.P.	CAIXA/ ARMÁRIO DE DISTRIBUIÇÃO
POSTO TRANSF. E SECCIONAMENTO	POSTO TRANSFORMAÇÃO E SECCIONAMENTO	ARMÁRIO DE DISTRIBUIÇÃO DE PASSEIO
POSTO TRANSFORMAÇÃO CIENTE	APOIO DE BETÃO	ARMÁRIO DE DISTRIBUIÇÃO EMBUTIDO
POSTO DE SECCIONAMENTO	APOIO DE MADEIRA	ARMÁRIO DE I.P. C/ TELECOMANDO
SUBESTAÇÃO	APOIO DE FERRO	ARMÁRIO DE I.P. S/ TELECOMANDO
APOIOS M.T./A.P.	POSTALETE	CAIXA DERIVAÇÃO SUBT. REDONDA
APOIO DE BETÃO	CONSOLA	CAIXA DERIVAÇÃO SUBTERRÂNEA
APOIO DE BETÃO GEMINADO	TROÇOS BT/I.P.	CAIXA DE SECCIONAMENTO REDE AÉREA
APOIO METÁLICO	TROÇO B.T.-SUBTERRÂNEO	CAIXA DE PROTECÇÃO REDE AÉREA
PÓRTICO METÁLICO	TROÇO B.T.-AÉREO	CAIXA DE SECC. E PROTECÇÃO REDE AÉREA
PÓRTICO DE BETÃO/GEMINADO	TROÇO I.P.-SUBTERRÂNEO	COLUNAS DE I.P./SUSPENSÃO
TROÇOS M.T./A.T.	TROÇO I.P.-AÉREO	COLUNA DE I.P. S/ BRAÇO
TROÇO M.T. 10kV/15kV	TRAVESSIAS (CABO ENTUBADO)	COLUNA DE I.P. TIPO JARDIM
TROÇO M.T. 30kV	CORTE DAS TRAVESSIAS C/ POSIÇÃO DOS CABOS	COLUNA DE I.P. TIPO JARDIM, 2 BRAÇOS
TROÇO A.T. 60kV	CAIXA DE VISITA	COLUNA DE I.P. TIPO JARDIM, 3 BRAÇOS
TRAVESSIAS (CABO ENTUBADO)	CLIENTE B.T. (Ponto de Entrega de Energia)	COLUNA DE I.P. TIPO JARDIM, 4 BRAÇOS
CAIXA DE VISITA	PONTO DE ENTREGA DE ENERGIA	COLUNA DE I.P. , 1 BRAÇO
CAIXA DE UNIÃO/JUNÇÃO	AVENÇA B.T.	COLUNA DE I.P. , 2 BRAÇOS
EXTREMIDADE / CAIXA TERMINAL	CABO EM PONTA B.T.	COLUNA DE I.P. , 3 BRAÇOS
CABO EM PONTA (SIMBOLO GERAL)	CABO EM PONTA I.P.	COLUNA DE I.P. , 4 BRAÇOS
OBSERVAÇÕES	LIGAÇÃO B.T./I.P.	BRAÇO DE I.P.
1-0 cadastro é meramente informativo; Poderão existir infraestruturas antigas e abandonadas não cadastradas. Antes do início dos trabalhos, deverão ser efetuados sondagens manuais de modo a obter cotas exatas da implantação das infraestruturas.	CAIXA DE DERIV. ESTANQUE REDE AÉREA B.T.	OLHO DE BOI
2-Profundidade das infraestruturas: AI-1,30m MT-1m/1,20m BT-0,60m/0,80m IP-0,60m/0,80m	CAIXA DE DERIV. ESTANQUE REDE AÉREA I.P.	PIMENTEIRO
	CAIXA DE UNIÃO/JUNÇÃO/DERIV. SUBT. B.T.	PROJECTOR
	CAIXA DE UNIÃO/JUNÇÃO/DERIV. SUBT. I.P.	AVENÇA I.P.
	EXTREMIDADE / CAIXA TERMINAL	SECCIONADOR SIMPLES REDE AÉREA
	UNIÃO/JUNÇÃO/DERIVAÇÃO AÉREA B.T.	SECCIONADOR C/ FUSVEL DE REDE AÉREA
	UNIÃO/JUNÇÃO/DERIVAÇÃO AÉREA I.P.	

LEGENDA - SERVIÇOS AFECTADOS 2004	
REDES DE TELEFONES:	REDES DE ÁGUAS E ESGOTOS:
CONDUTA SUBTERRÂNEA	CONDUTA DE ÁGUA POTÁVEL
CABO AÉREO	AP
REDES ELÉCTRICAS:	E
LINHA AÉREA ALTA TENSÃO	E
LINHA AÉREA MÍDIA TENSÃO	E
CABO SUBTERRÂNEO DE M.T.	E
LINHA AÉREA BAIXA TENSÃO	E
CABO SUBTERRÂNEO BAIXA TENSÃO	E
REDE DE GÁS:	AI
GASODUTO	AI
P. TELECOM DE V. F. DE XIRA	AI
EDP/DIS ; REN	AI
EDP/ARO	AI
EDP/ARVY	AI
TRANSGÁS	AI
SMAS DE V. F. XIRA	AI
SUGAL	AI
C. M. DE AZAMBUJA	AI
SIMEJO	AI
ATRAL-CIPAN	AI
OPEL TER	AI
SUGAL SOLVAY	AI
CPPE/CENTRAL CARREGADO	AI

Logótipo e informação complementar		O Gestor do Projecto Elisabete Pinto		Projecto PF0223 - Quadruplicação do Troço entre Castanheira do Ribatejo e Azambuja		Código de Projecto PF0223.PE.11.01.00.00.006.00	
O Responsável Unidade		Linha		Linha do Norte - PK 34+100 a PK 47+000		Data 10.12.2024	
O Responsável Departamento		Local		Linha do Norte - PK 34+100 a PK 47+000		Versão 006	
O Director		Especialidade		V11 - SERVIÇOS AFETADOS Identificação dos Serviços Afetados		Escala 1:5000 1:2000 1:1000	
Direcção de Engenharia e Ambiente		Título do Desenho		PK 39+000 a PK 40+000			
Empreendimento		Fase		Projecto de Execução			
Projecto		Responsável		Projecto			
Madalena Pinto		Pedro Correia		Manuel Pera Fernandes			
Data		Descrição					
10.12.2024		Emissão inicial					
Folha		Folha					
PF0223.PE.11.01.00.00.001A013.00 DWG							

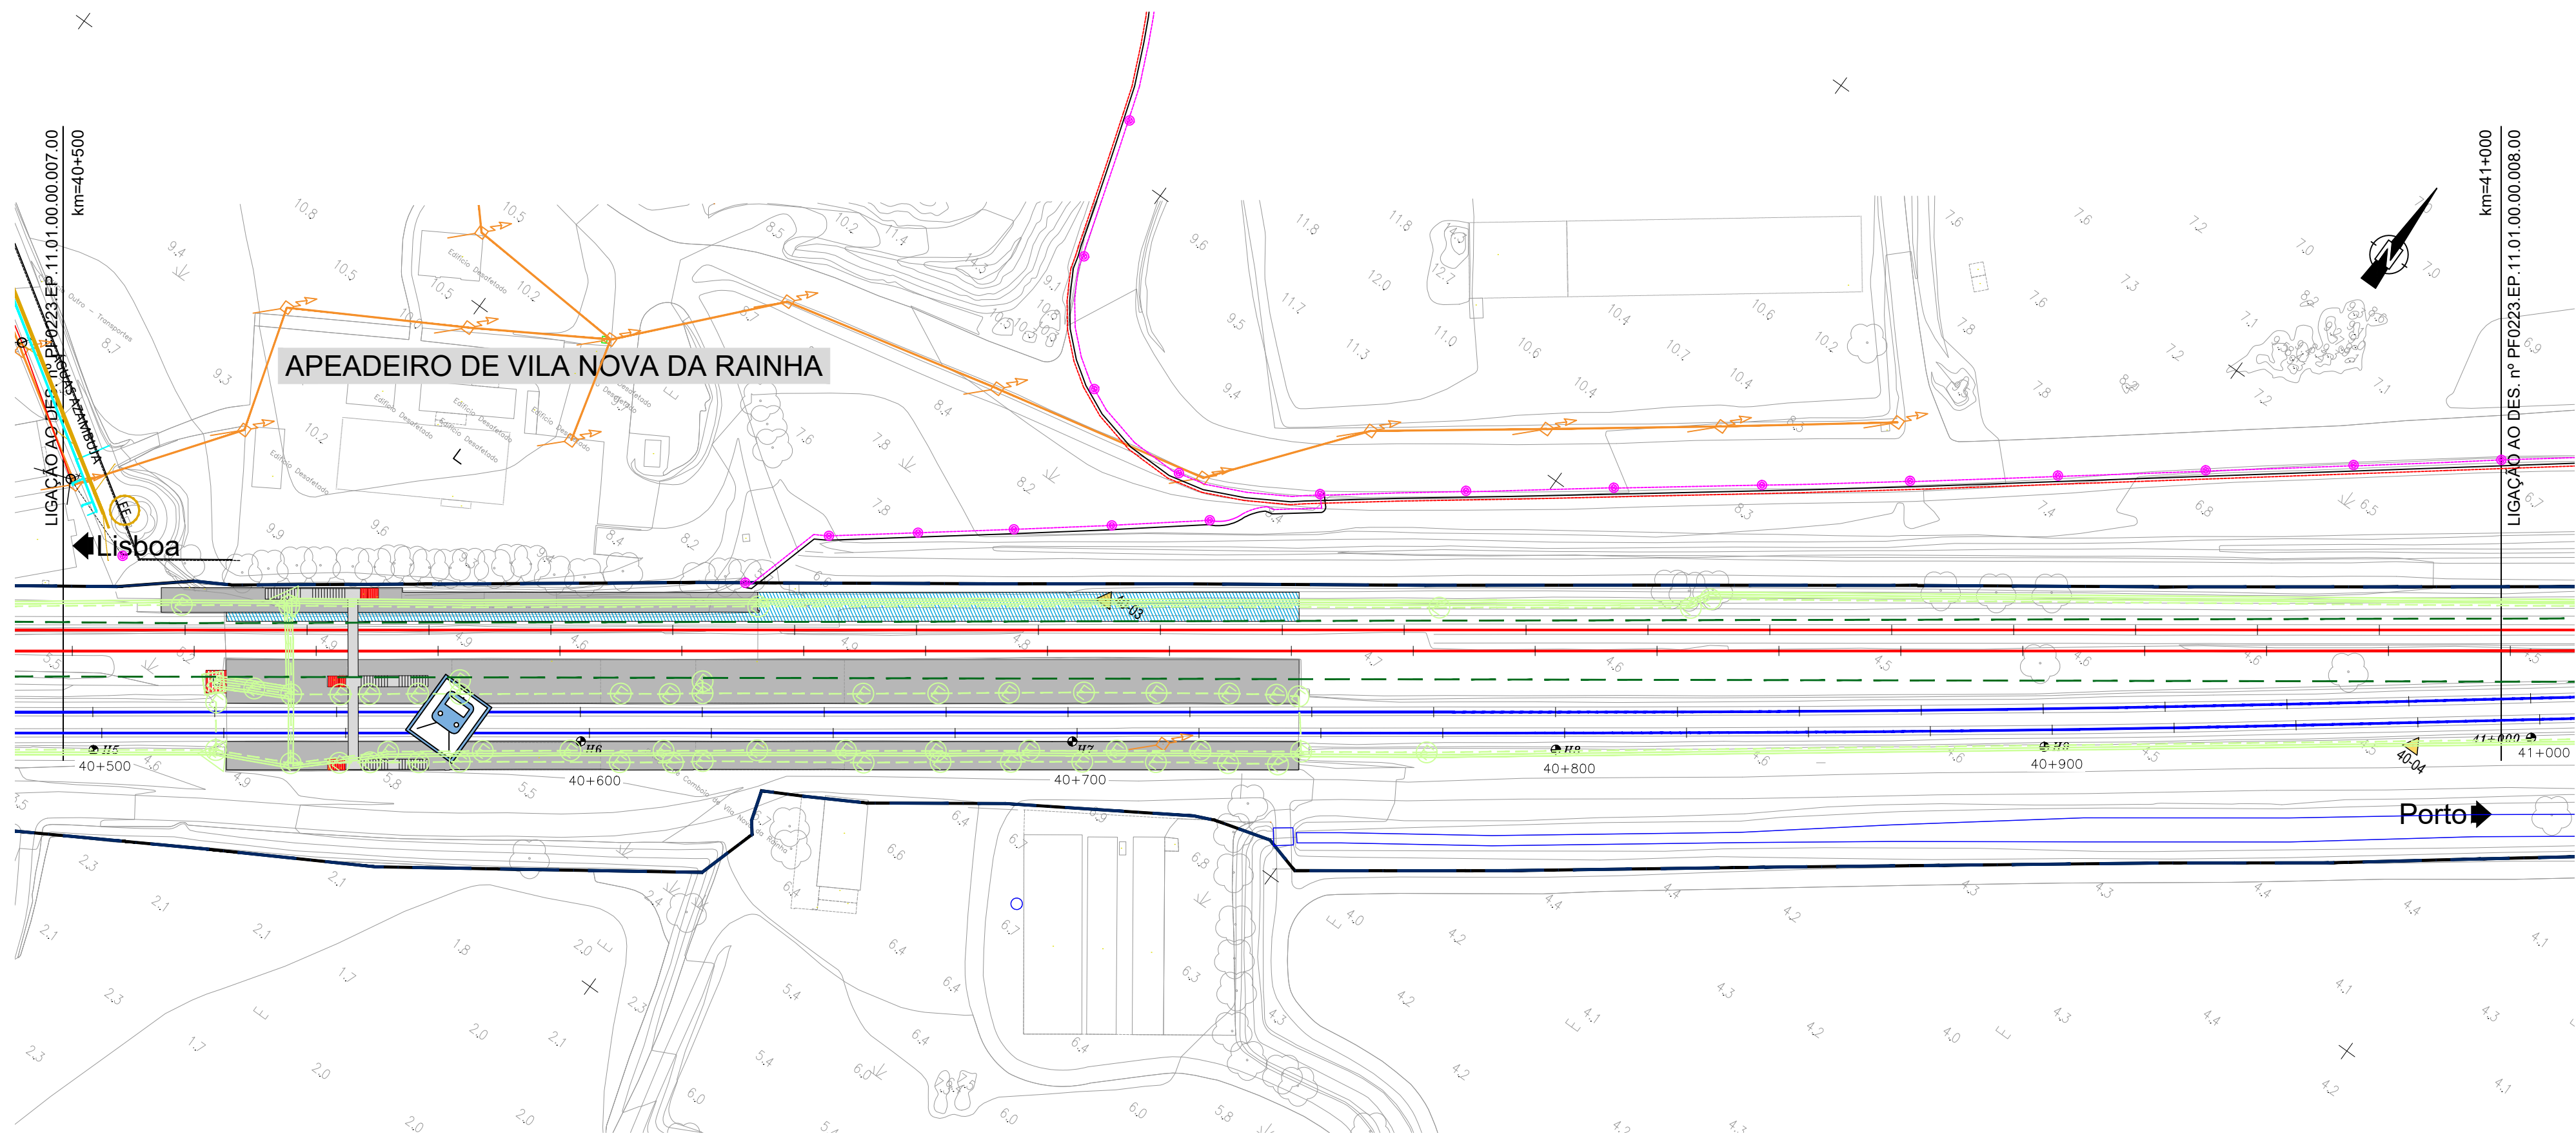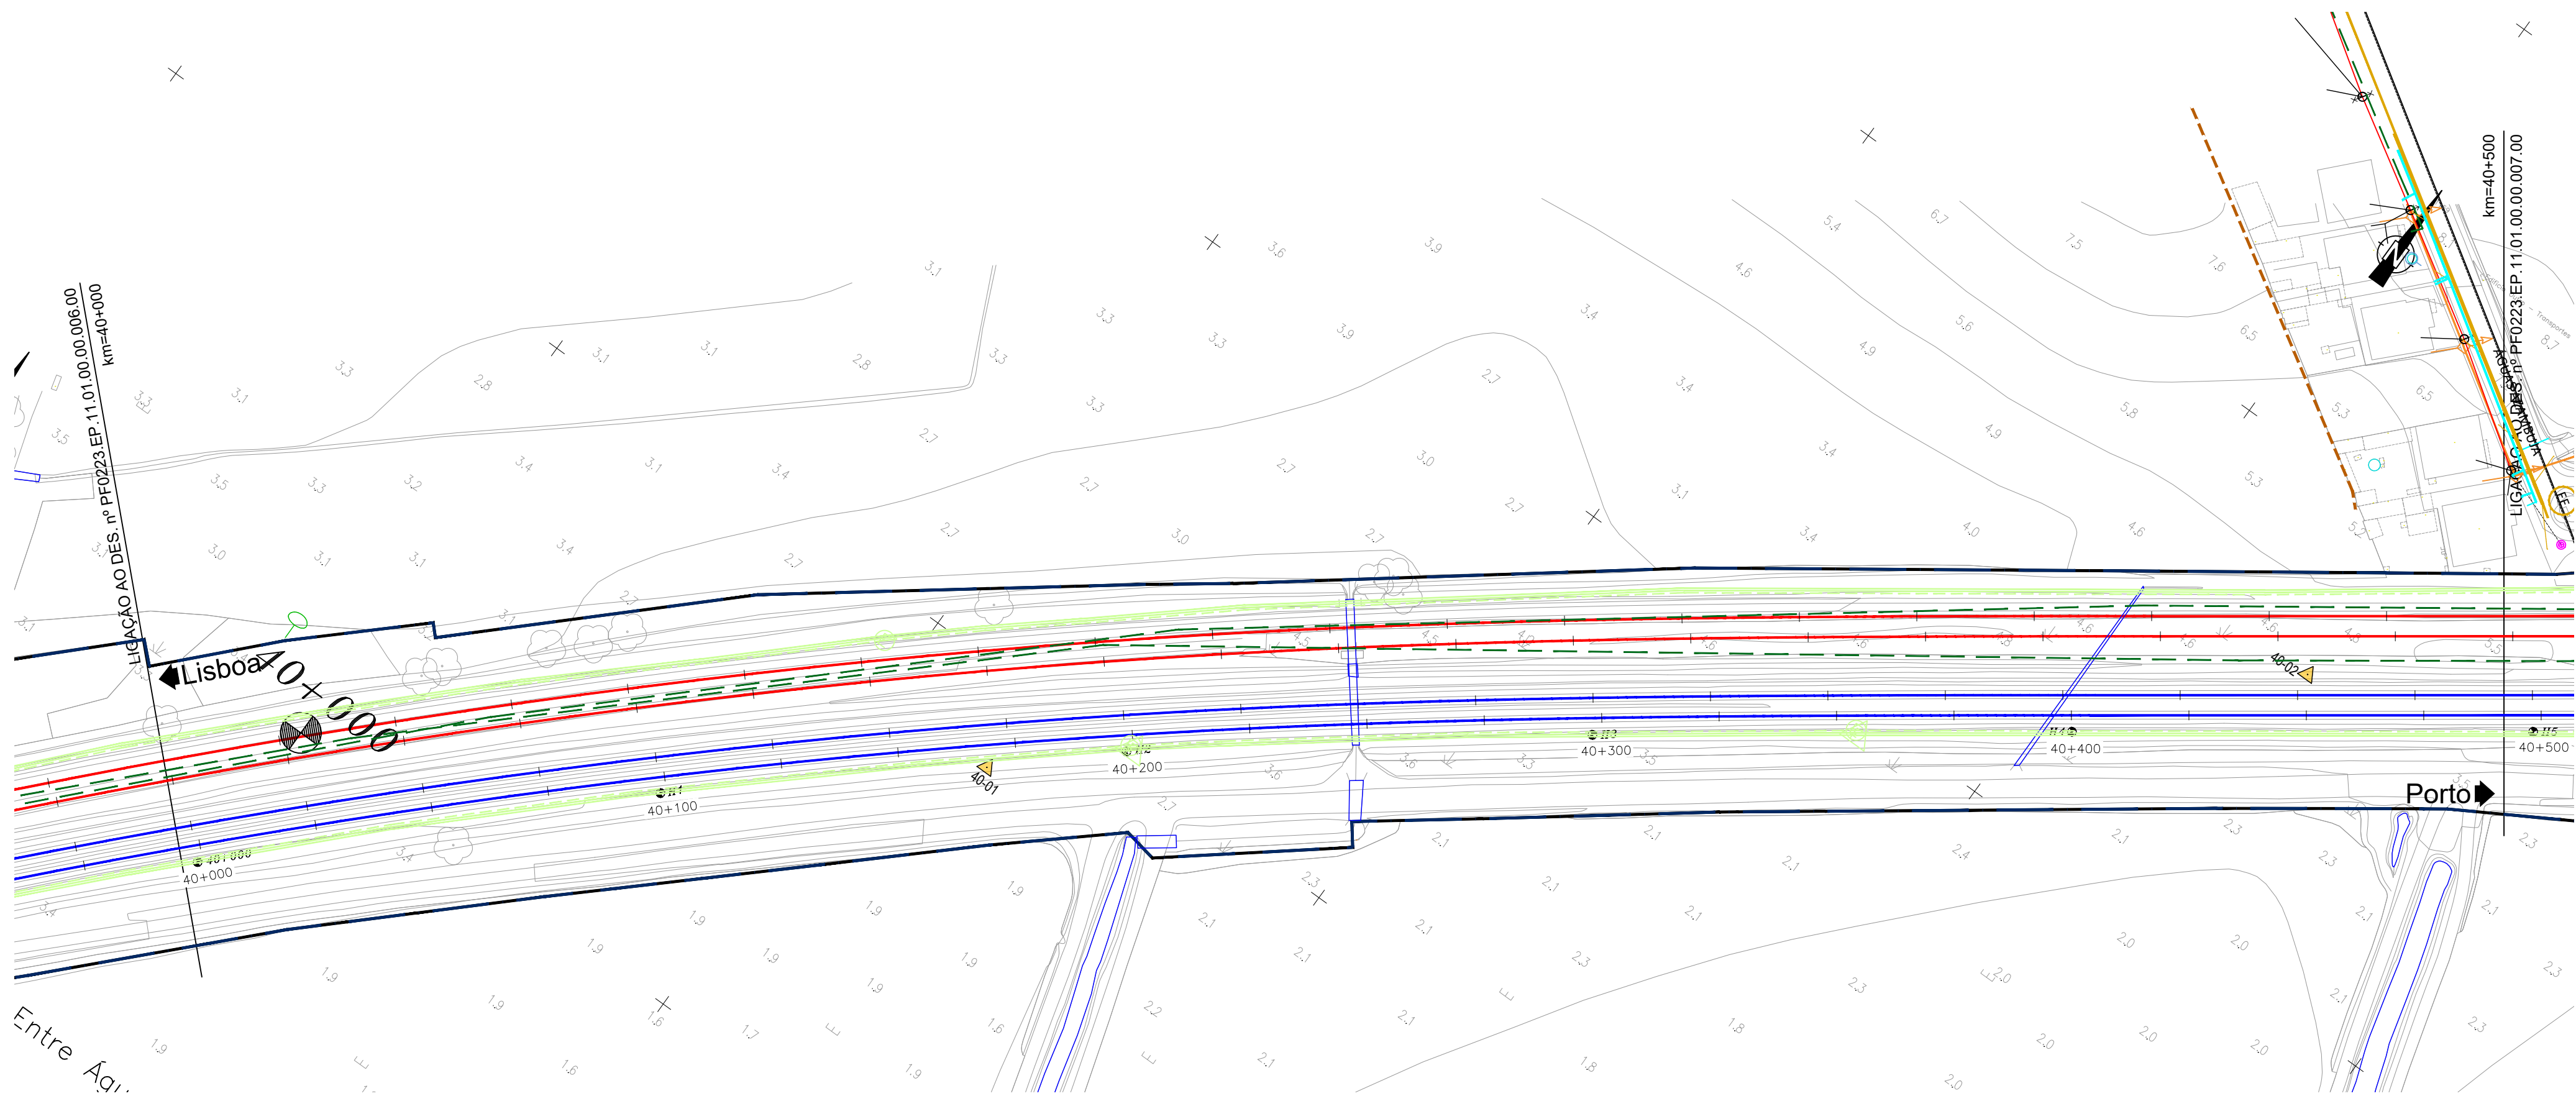




LEGENDA - SERVIÇOS AFECTADOS	
IP TELECOM (VER VOLUME 05-SIN)	BRISA:
- CABOS - CONDUTAS - EQUIPAMENTOS - ESTRUTURAS - FOLGAS - JUNTAS	VIADUTO A10 (PONTE LEZIRIA)
ALTICE:	SANEAMENTO:
INFRAESTRUTURAS ALTICE	- COLECTORES - RAMAIS - EQUIPAMENTOS VÁRIOS
NOS:	ÁGUAS:
INFRAESTRUTURAS NOS	- CONDUTAS - RAMAIS - EQUIPAMENTOS VÁRIOS
VODAFONE:	APA:
INFRAESTRUTURAS VODAFONE	CAPTAÇÕES
GALP / LISBOA GÁS / GASODUTOS:	EPAL:
- GASODUTOS - CONDUTAS - GASODUTO SETUBAL-LEIRIA	- ADUTOR - CAPTAÇÕES
REN ELECTRICA:	IBERDROLA:
- RNT - ALTA TENSÃO - BAIXA TENSÃO	LINHAS
DPF:	ESTRUTURAS:
DOMINIO PUBLICO FERROVIÁRIO	ESTRUTURAS DE PROTEÇÃO
	VIA FÉRREA:
	- EIXOS NOVOS - EIXOS A MANTER

NOTA:
- VER EM CONJUNTO COM A MEMÓRIA DESCRITIVA E JUSTIFICATIVA DO PRESENTE TOMO.
- VER EM CONJUNTO COM AS RESTANTES ESPECIALIDADES, NOMEADAMENTE REPOSIÇÃO DE SERVIÇOS AFETADOS (V12 T02), VIA FÉRREA (V03), PLATAFORMA DE VIA (V01 T1.1) E ESTRUTURAS DE PROTEÇÃO E ESTABILIZAÇÃO DA PLATAFORMA (V01 T1.3).

LEGENDA - E-REDES		
EQUIPAMENTOS M.T./A.T	APOIOS B.T./I.P.	CAIXA/ ARMÁRIO DE DISTRIBUIÇÃO
POSTO TRANSF. E SECCIONAMENTO	POSTO TRANSFORMAÇÃO E SECCIONAMENTO	ARMÁRIO DE DISTRIBUIÇÃO DE PASSEIO
POSTO TRANSFORMAÇÃO CLIENTE	APOIO DE BETÃO	ARMÁRIO DE DISTRIBUIÇÃO EMBUTIDO
POSTO DE SECCIONAMENTO	APOIO DE MADEIRA	ARMÁRIO DE I.P. C/ TELECOMANDO
SUBESTAÇÃO	APOIO DE FERRO	ARMÁRIO DE I.P. S/ TELECOMANDO
APOIOS M.T./A.P.	POSTALETE	CAIXA DERIVAÇÃO SUBT. REDONDA
APOIO DE BETÃO	CONSOLA	CAIXA DERIVAÇÃO SUBTERRÂNEA
APOIO DE BETÃO GEMINADO	TROÇOS BT/I.P.	CAIXA DE SECCIONAMENTO REDE AÉREA
APOIO METÁLICO	TROÇO B.T.-SUBTERRÂNEO	CAIXA DE PROTECÇÃO REDE AÉREA
PÓRTICO METÁLICO	TROÇO B.T.-AÉREO	CAIXA DE SECC. E PROTECÇÃO REDE AÉREA
PÓRTICO DE BETÃO/GEMINADO	TROÇO I.P.-SUBTERRÂNEO	COLUNAS DE I.P./SUSPENSÃO
TROÇOS M.T./A.T.	TROÇO I.P.-AÉREO	COLUNA DE I.P. S/ BRAÇO
TROÇO M.T. 10kV/15kV	TRAVESSIAS (CABO ENTUBADO)	COLUNA DE I.P. TIPO JARDIM
TROÇO M.T. 30kV	CORTE DAS TRAVESSIAS C/ POSIÇÃO DOS CABOS	COLUNA DE I.P. TIPO JARDIM, 2 BRAÇOS
TROÇO A.T. 60kV	CAIXA DE VISITA	COLUNA DE I.P. TIPO JARDIM, 3 BRAÇOS
TRAVESSIAS (CABO ENTUBADO)	CLIENTE B.T. (Ponto de Entrega de Energia)	COLUNA DE I.P. TIPO JARDIM, 4 BRAÇOS
CAIXA DE VISITA	PONTO DE ENTREGA DE ENERGIA	COLUNA DE I.P. , 1 BRAÇO
CAIXA DE UNIÃO/JUNÇÃO	AVENÇA B.T.	COLUNA DE I.P. , 2 BRAÇOS
EXTREMIDADE / CAIXA TERMINAL	CABO EM PONTA B.T.	COLUNA DE I.P. , 3 BRAÇOS
CABO EM PONTA (SIMBOLO GERAL)	CABO EM PONTA I.P.	COLUNA DE I.P. , 4 BRAÇOS
OBSERVAÇÕES	LIGAÇÃO B.T./I.P.	BRAÇO DE I.P.
1-0 cadastro é meramente informativo; Poderão existir infraestruturas antigas e abandonadas não cadastradas. Antes do início dos trabalhos, deverão ser efetuados sondagens manuais de modo a obter cotas exatas da implantação das infraestruturas.	CAIXA DE DERIV. ESTANQUE REDE AÉREA B.T.	OLHO DE BOI
2-Profundidade das infraestruturas: AI-1,30m MT-1m/1,20m BT-0,60m/0,80m IP-0,60m/0,80m	CAIXA DE DERIV. ESTANQUE REDE AÉREA I.P.	PIMENTEIRO
	CAIXA DE UNIÃO/JUNÇÃO/DERIV. SUBT. B.T.	PROJECTOR
	CAIXA DE UNIÃO/JUNÇÃO/DERIV. SUBT. I.P.	AVENÇA I.P.
	EXTREMIDADE / CAIXA TERMINAL	SECCIONADOR SIMPLES REDE AÉREA
	UNIÃO/JUNÇÃO/DERIVAÇÃO AÉREA B.T.	SECCIONADOR C/ FUSVEL DE REDE AÉREA
	UNIÃO/JUNÇÃO/DERIVAÇÃO AÉREA I.P.	

LEGENDA - SERVIÇOS AFECTADOS 2004	
REDES DE TELEFONES:	REDES DE ÁGUAS E ESGOTOS:
CONDUTA SUBTERRÂNEA	CONDUTA DE ÁGUA POTÁVEL
CABO AÉREO	COLECTOR DE ESGOTOS
REDES ELÉCTRICAS:	ÁGUA INDUSTRIAL
LINHA AÉREA ALTA TENSÃO	
LINHA AÉREA MÍDIA TENSÃO	
CABO SUBTERRÂNEO DE M.T.	
LINHA AÉREA BAIXA TENSÃO	
CABO SUBTERRÂNEO BAIXA TENSÃO	
REDE DE GÁS:	
GASODUTO	

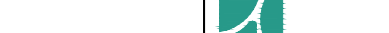				Logótipos e informação complementar		 bpf PROFICO CONSULTORES DE ENGENHARIA Lda CONSULTORES DE ENGENHARIA		 Infraestruturas de Portugal		O Gestor do Projecto Elisabete Pinto O Responsável Unidade O Responsável Departamento O Director DEA - Pedro Pais		Projecto PF0223 - Quadruplicação do Troço entre Castanheira do Ribatejo e Azambuja Linha Linha do Norte - PK 34+100 a PK 47+000 Linha Linha do Norte - PK 34+100 a PK 47+000 Especificidade V11 - SERVIÇOS AFETADOS Identificação dos Serviços Afetados		Código Desenho PF0223 PE.11.01.00.00.007.00 Nº Páginas: 54P Data 10.12.2024 Nº de Ordens 007 Versão 00	
				Código Proprietária		Órgão Direção de Engenharia e Ambiente									
00				10.12.2024		Emissão Inicial		Ficheiro PF0223 PE.11.01.00.00.001A013.00.DWG		Masthead Pinto					
Rev.				Data		Emissão Inicial		Desenho		Responsável					
								Projecto Madalena Pinto		Desenho Pedro Correia		Execução Manuel Pera Fernandes		Espec. 1:5000 1:2000 1:1000	
								Base Projecto de Execução				Topo. PK 40+000 a PK 41+000			

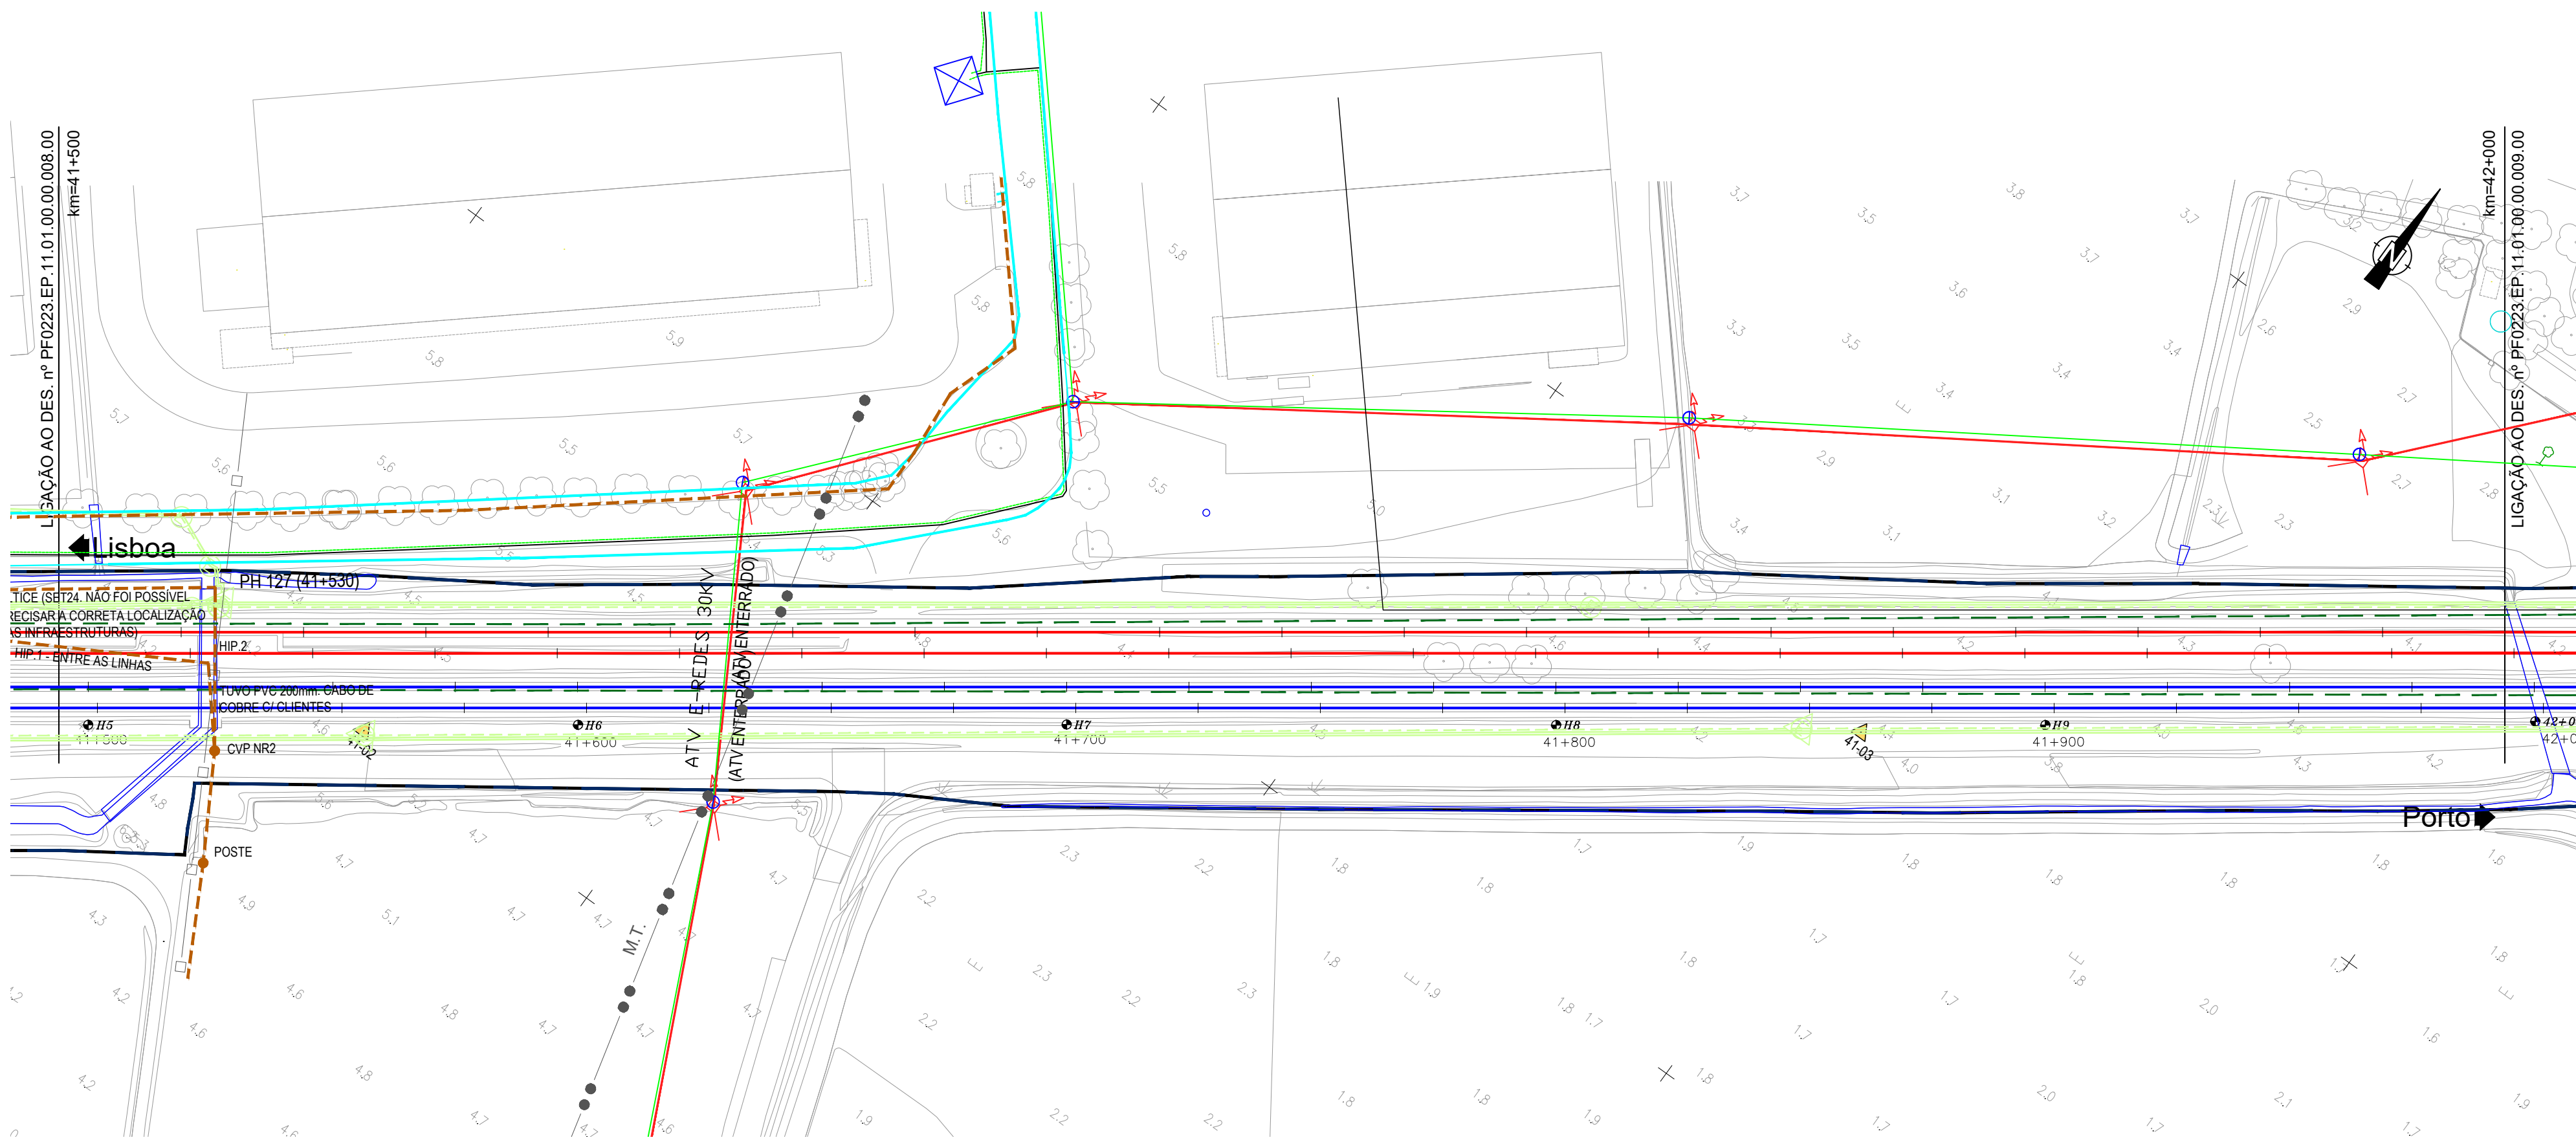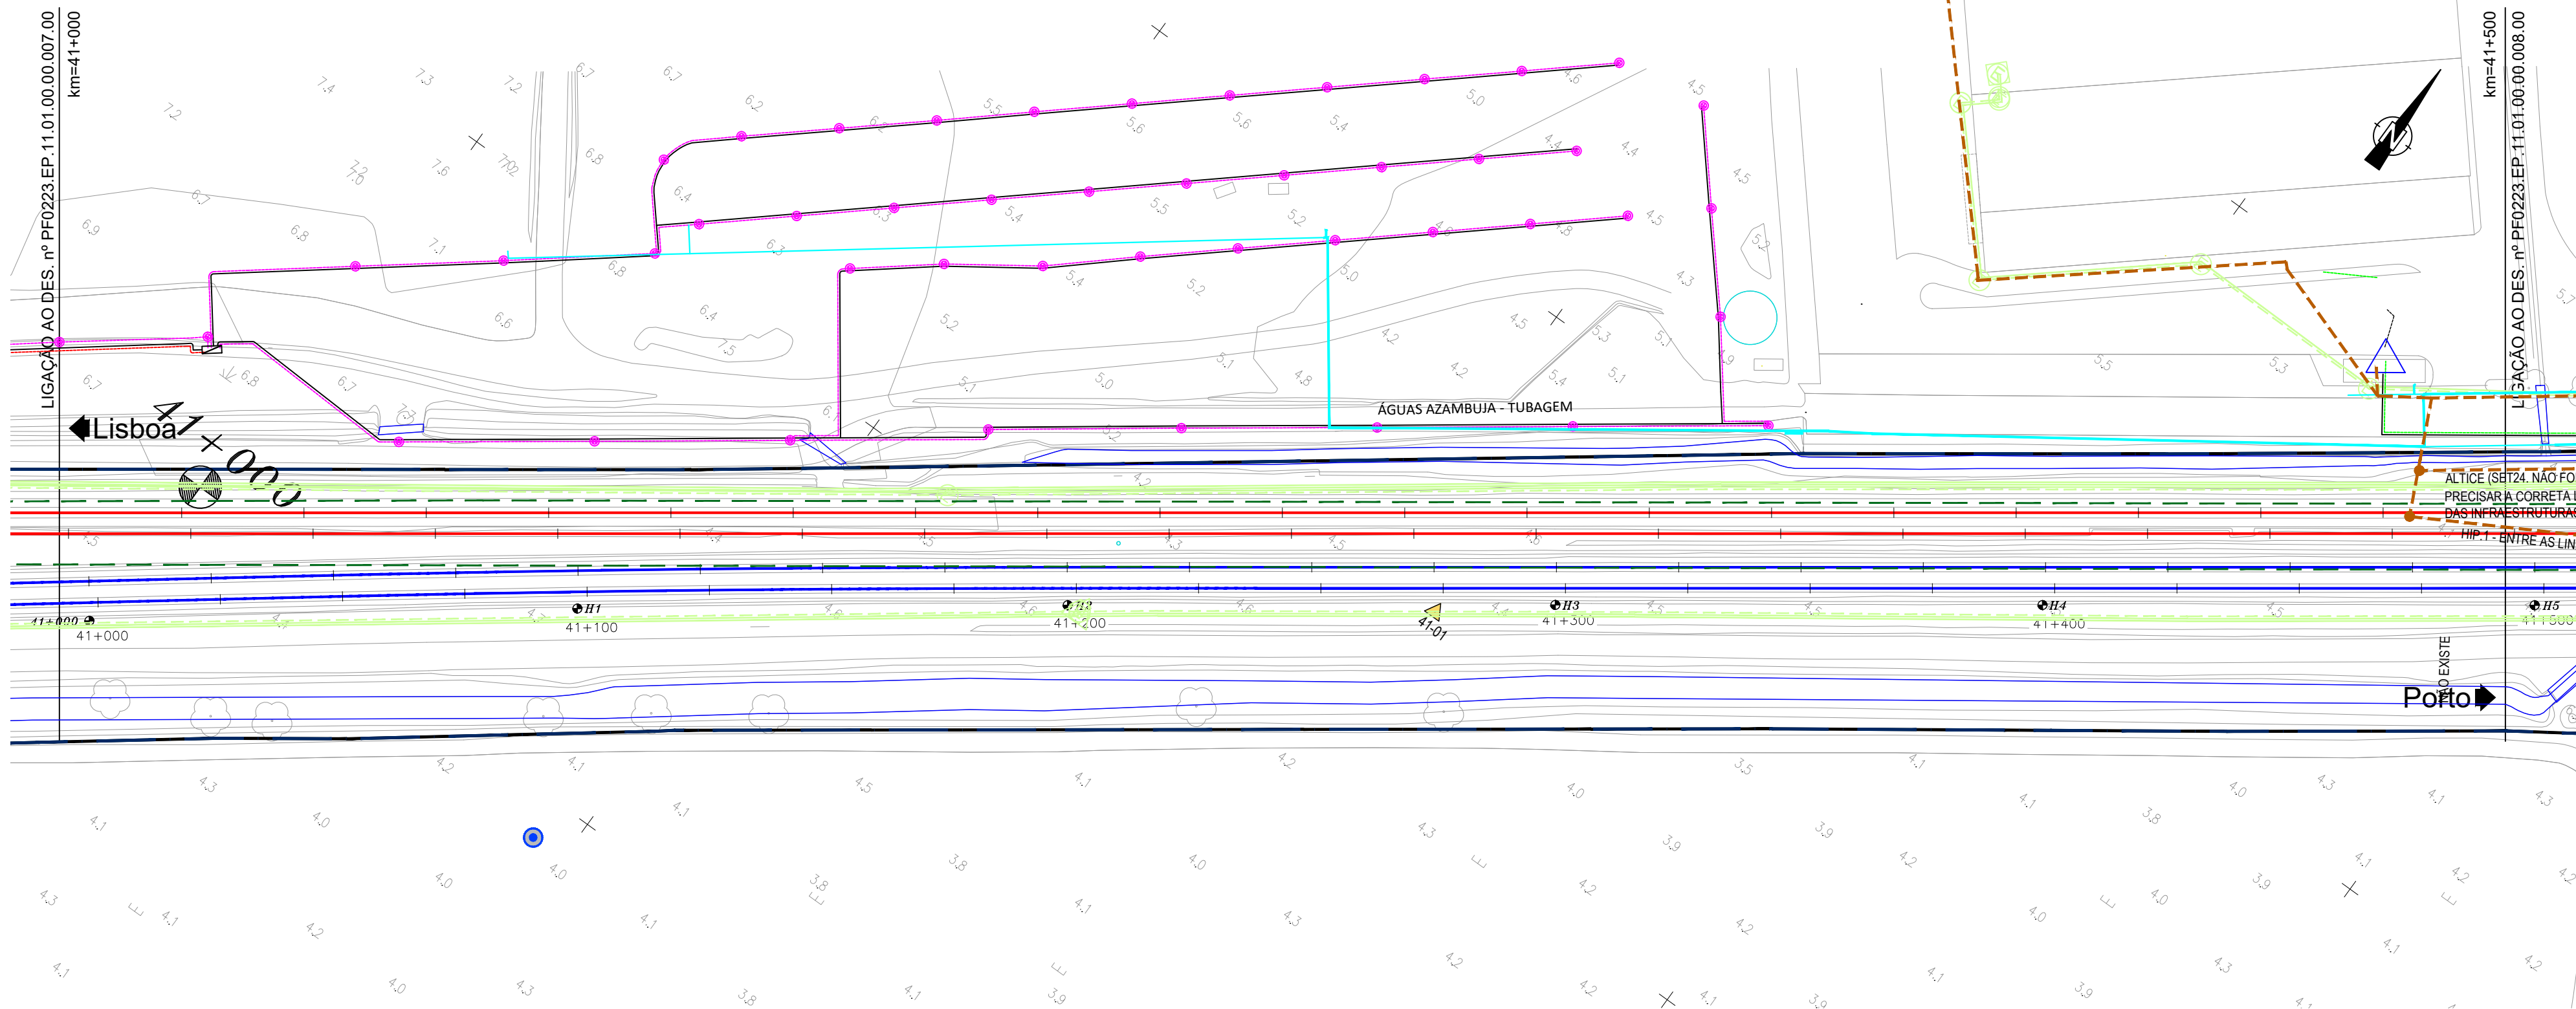



LEGENDA - SERVIÇOS AFECTADOS	
IP TELECOM (VER VOLUME 05-SIN)	BRISA:
- CABOS	- VIADUTO A10 (PONTE LEZIRIA)
- CONDUTAS	SANEAMENTO:
- EQUIPAMENTOS	- COLECTORES
- ESTRUTURAS	- RAMAIS
- FOLGAS	- EQUIPAMENTOS VÁRIOS
- JUNTAS	
ALTICE:	ÁGUAS:
- INFRAESTRUTURAS ALTICE	- CONDUTAS
NOS:	- RAMAIS
- INFRAESTRUTURAS NOS	- EQUIPAMENTOS VÁRIOS
VODAFONE:	APA:
- INFRAESTRUTURAS VODAFONE	- CAPTAÇÕES
GALP / LISBOA GÁS / GASODUTOS:	EPAL:
- GASODUTOS	- ADUTOR
- CONDUTAS	- CAPTAÇÕES
- GASODUTO SETUBAL-LEIRIA	
REN ELECTRICA:	IBERDROLA:
- RNT	- LINHAS
- ALTA TENSÃO	
- BAIXA TENSÃO	ESTRUTURAS:
DPF:	- ESTRUTURAS DE PROTEÇÃO
- DOMINIO PUBLICO FERROVIARIO	VIA FÉRREA:
	- EIXOS NOVOS
	- EIXOS A MANTER

NOTA:
- VER EM CONJUNTO COM A MEMÓRIA DESCRITIVA E JUSTIFICATIVA DO PRESENTE TOMO.
- VER EM CONJUNTO COM AS RESTANTES ESPECIALIDADES, NOMEADAMENTE REPOSIÇÃO DE SERVIÇOS AFETADOS (V12 T02), VIA FERREA (V03), PLATAFORMA DE VIA (V01 T1.1) E ESTRUTURAS DE PROTEÇÃO E ESTABILIZAÇÃO DA PLATAFORMA (V01 T1.3).

LEGENDA - E-REDES		
EQUIPAMENTOS M.T./A.T	APOIOS B.T./I.P.	CAIXA/ ARMÁRIO DE DISTRIBUIÇÃO
POSTO TRANSF. E SECCIONAMENTO	POSTO TRANSFORMAÇÃO E SECCIONAMENTO	ARMÁRIO DE DISTRIBUIÇÃO DE PASSEIO
POSTO TRANSFORMAÇÃO CLIENTE	APOIO DE BETÃO	ARMÁRIO DE DISTRIBUIÇÃO EMBUTIDO
POSTO DE SECCIONAMENTO	APOIO DE MADEIRA	ARMÁRIO DE I.P. C/ TELECOMANDO
SUBESTAÇÃO	APOIO DE FERRO	ARMÁRIO DE I.P. S/ TELECOMANDO
APOIOS M.T./A.P.	POSTALETE	CAIXA DERIVAÇÃO SUBT. REDONDA
APOIO DE BETÃO	CONSOLA	CAIXA DERIVAÇÃO SUBTERRÂNEA
APOIO DE BETÃO GEMINADO	TROÇOS BT/I.P.	CAIXA DE SECCIONAMENTO REDE AÉREA
APOIO METÁLICO	TROÇO B.T.-SUBTERRÂNEO	CAIXA DE PROTECÇÃO REDE AÉREA
PÓRTECO METÁLICO	TROÇO B.T.-AÉREO	CAIXA DE SECC. E PROTECÇÃO REDE AÉREA
PÓRTECO DE BETÃO/GEMINADO	TROÇO I.P.-SUBTERRÂNEO	COLUNAS DE I.P./SUSPENSÃO
TROÇOS M.T./A.T.	TROÇO I.P.-AÉREO	COLUNA DE I.P. S/ BRAÇO
TROÇO M.T. 10kV/15kV	TRAVESSIAS (CABO ENTUBADO)	COLUNA DE I.P. TIPO JARDIM
TROÇO M.T. 30kV	CORTE DAS TRAVESSIAS C/ POSIÇÃO DOS CABOS	COLUNA DE I.P. TIPO JARDIM, 2 BRAÇOS
TROÇO A.T. 60kV	CAIXA DE VISITA	COLUNA DE I.P. TIPO JARDIM, 3 BRAÇOS
TRAVESSIAS (CABO ENTUBADO)	CLIENTE B.T. (Ponto de Entrega de Energia)	COLUNA DE I.P. TIPO JARDIM, 4 BRAÇOS
CAIXA DE VISITA	PONTO DE ENTREGA DE ENERGIA	COLUNA DE I.P. , 1 BRAÇO
CAIXA DE UNIÃO/JUNÇÃO	AVENÇA B.T.	COLUNA DE I.P. , 2 BRAÇOS
EXTREMIDADE / CAIXA TERMINAL	CABO EM PONTA B.T.	COLUNA DE I.P. , 3 BRAÇOS
CABO EM PONTA (SÍMBOLO GERAL)	CABO EM PONTA I.P.	COLUNA DE I.P. , 4 BRAÇOS
OBSERVAÇÕES	LIGAÇÃO B.T./I.P.	BRAÇO DE I.P.
1-0 cadastro é meramente informativo; Poderão existir infraestruturas antigas e abandonadas não cadastradas. Antes do início dos trabalhos, deverão ser efetuadas sondagens manuais de modo a obter cotas exatas da implantação das infraestruturas.	CAIXA DE DERIV. ESTANQUE REDE AÉREA B.T.	OLHO DE BOI
2-Profundidade das infraestruturas: AI-1,30m MI-1m/1,20m BT-0,60m/0,80m IP-0,60m/0,80m	CAIXA DE DERIV. ESTANQUE REDE AÉREA I.P.	PIMENTEIRO
	CAIXA DE UNIÃO/JUNÇÃO/DERIV. SUBT. B.T.	PROJECTOR
	CAIXA DE UNIÃO/JUNÇÃO/DERIV. SUBT. I.P.	AVENÇA I.P.
	EXTREMIDADE / CAIXA TERMINAL	SECCIONADOR SIMPLES REDE AÉREA
	UNIÃO/JUNÇÃO/DERIVAÇÃO AÉREA B.T.	SECCIONADOR C/ FUSVEL DE REDE AÉREA
	UNIÃO/JUNÇÃO/DERIVAÇÃO AÉREA I.P.	

LEGENDA - SERVIÇOS AFECTADOS 2004	
REDES DE TELEFONES:	REDES DE ÁGUAS E ESGOTOS:
CONDUTA SUBTERRÂNEA	CONDUTA DE ÁGUA POTÁVEL
CABO AÉREO	AP
REDES ELÉCTRICAS:	E
LINHA AÉREA ALTA TENSÃO	E
LINHA AÉREA MÉDIA TENSÃO	E
CABO SUBTERRÂNEO DE M.T.	E
LINHA AÉREA BAIXA TENSÃO	E
CABO SUBTERRÂNEO BAIXA TENSÃO	E
REDE DE GÁS:	AI
GASODUTO	AI
P. TELECOM DE V. F. DE XIRA	AI
EDP/DIS	AI
EDP/ARO	AI
EDP/ARV	AI
TRANSFAS	AI
EPAL	AI
SMAS DE V. F. XIRA	AI
C. M. DE AZAMBUJA	AI
SUGAL	AI
C. M. DE AZAMBUJA	AI
SIMEJO	AI
ATUAL-CIPAN	AI
OPEL TER	AI
SUGAL SOLVAY	AI
CPPE/CENTRAL CARREGADO	AI

Logótipo e informação complementar		O Gestor do Projecto Elisabete Pinto		Projecto PF0223-PE-11.01.00.00.00.008.00	
O Responsável Unidade		Linha		Linha do Norte - PK 34+100 a PK 47+000	
O Responsável Departamento		Local		Linha do Norte - PK 34+100 a PK 47+000	
O Director		Especialidade		V11 - SERVIÇOS AFETADOS Identificação dos Serviços Afetados	
O Gestor do Projecto		Título do Desenho		PK 41+000 a PK 42+000	
O Gestor do Projecto		Escala		1:5000 1:2000 1:1000	
O Gestor do Projecto		Data		10.12.2024	
O Gestor do Projecto		Versão		008	
O Gestor do Projecto		Projeto de Execução		00	

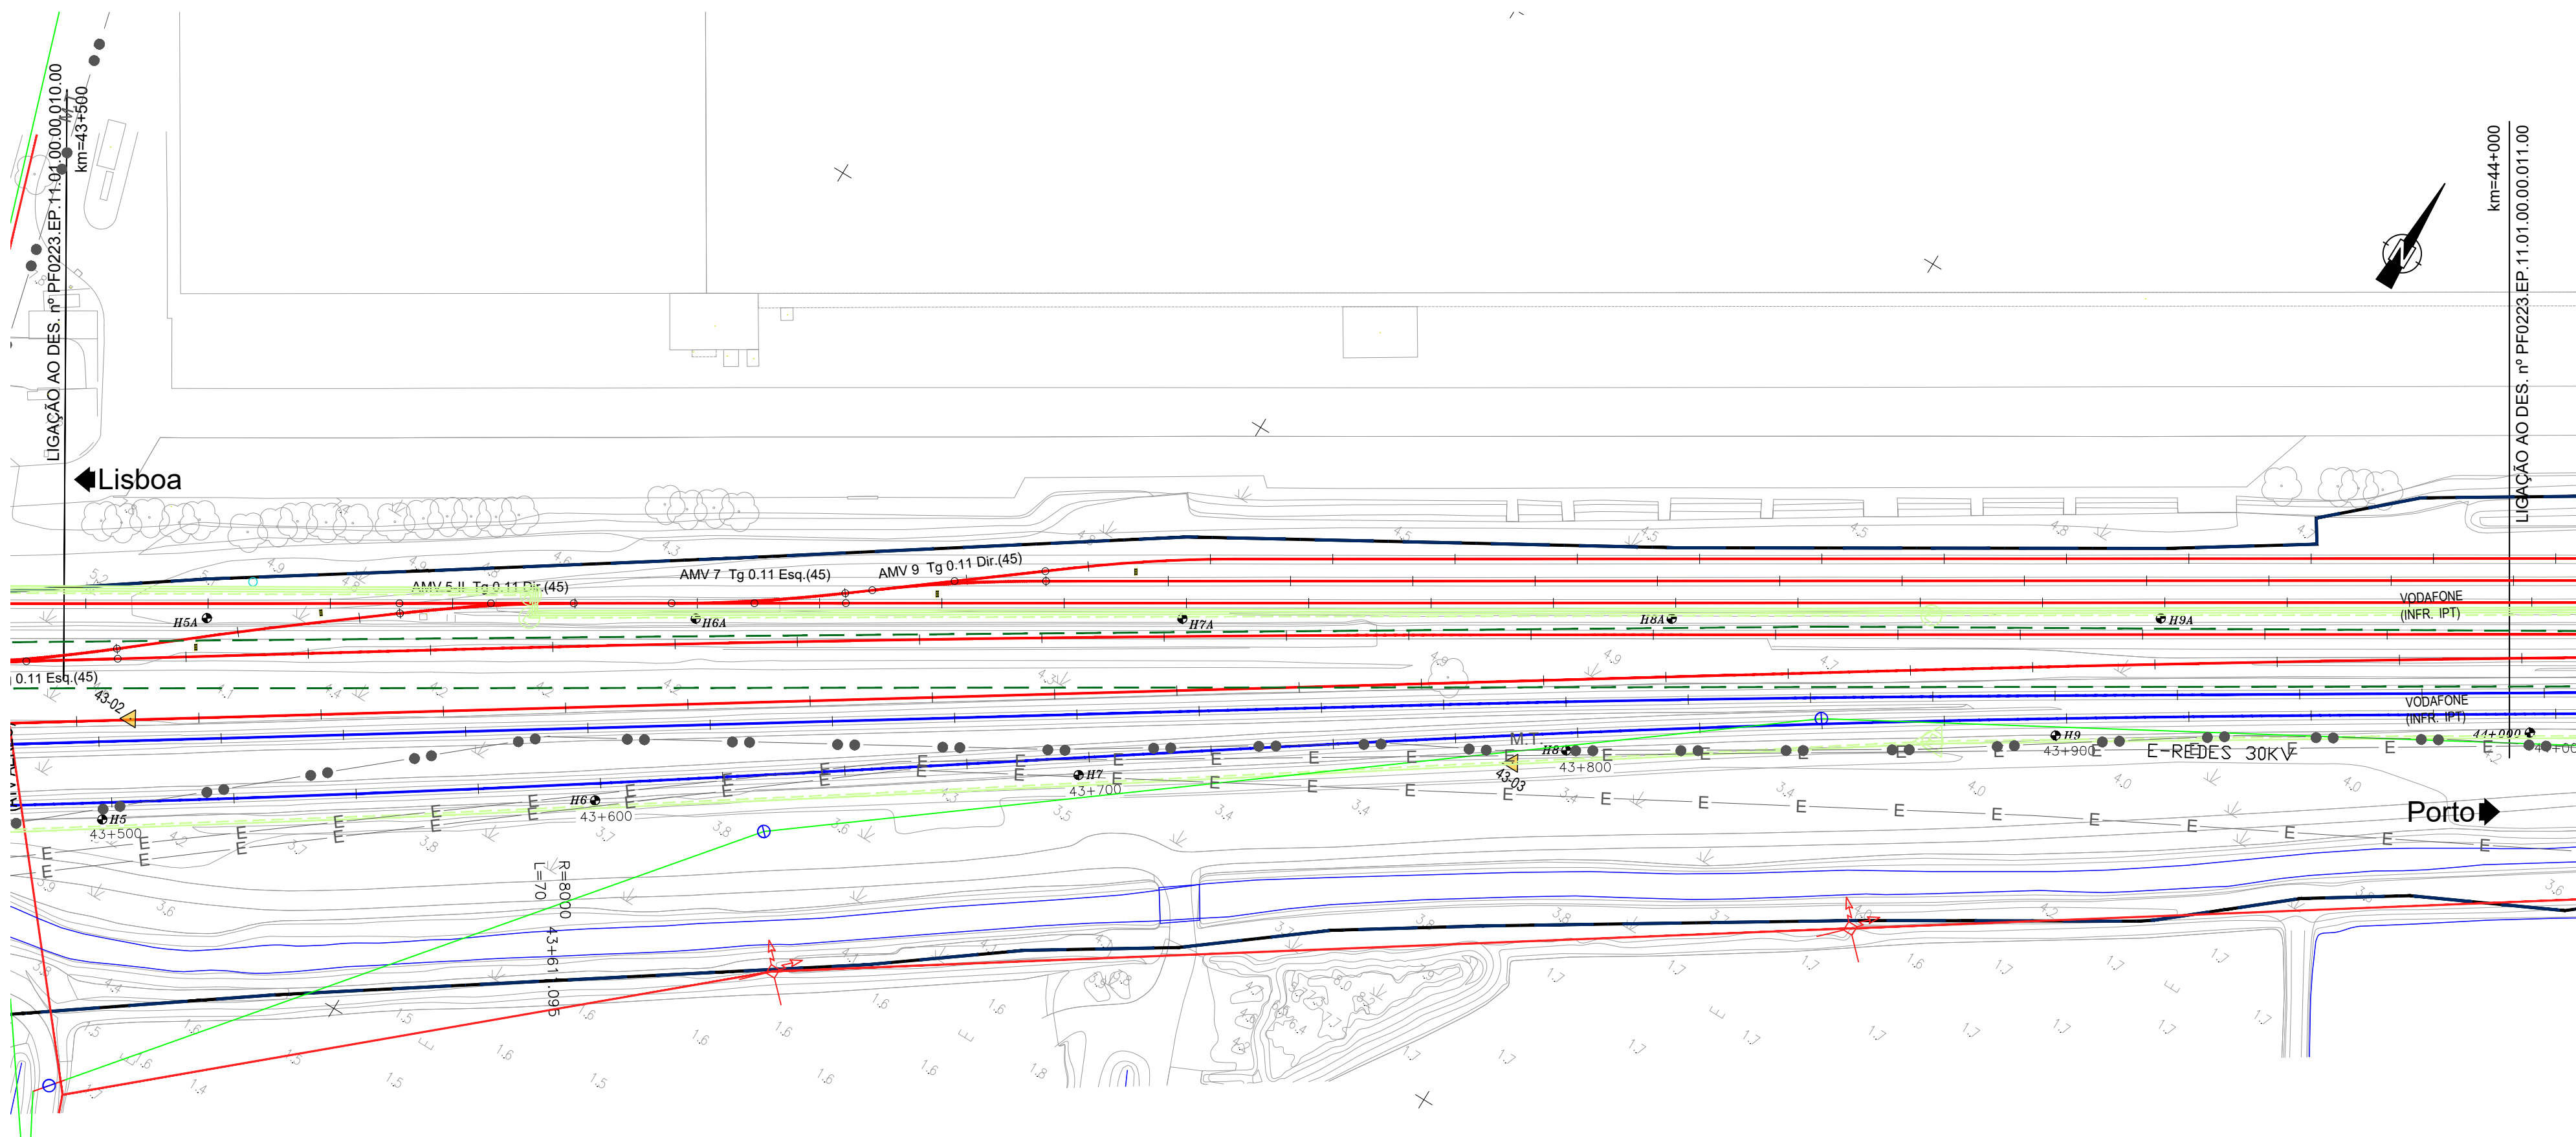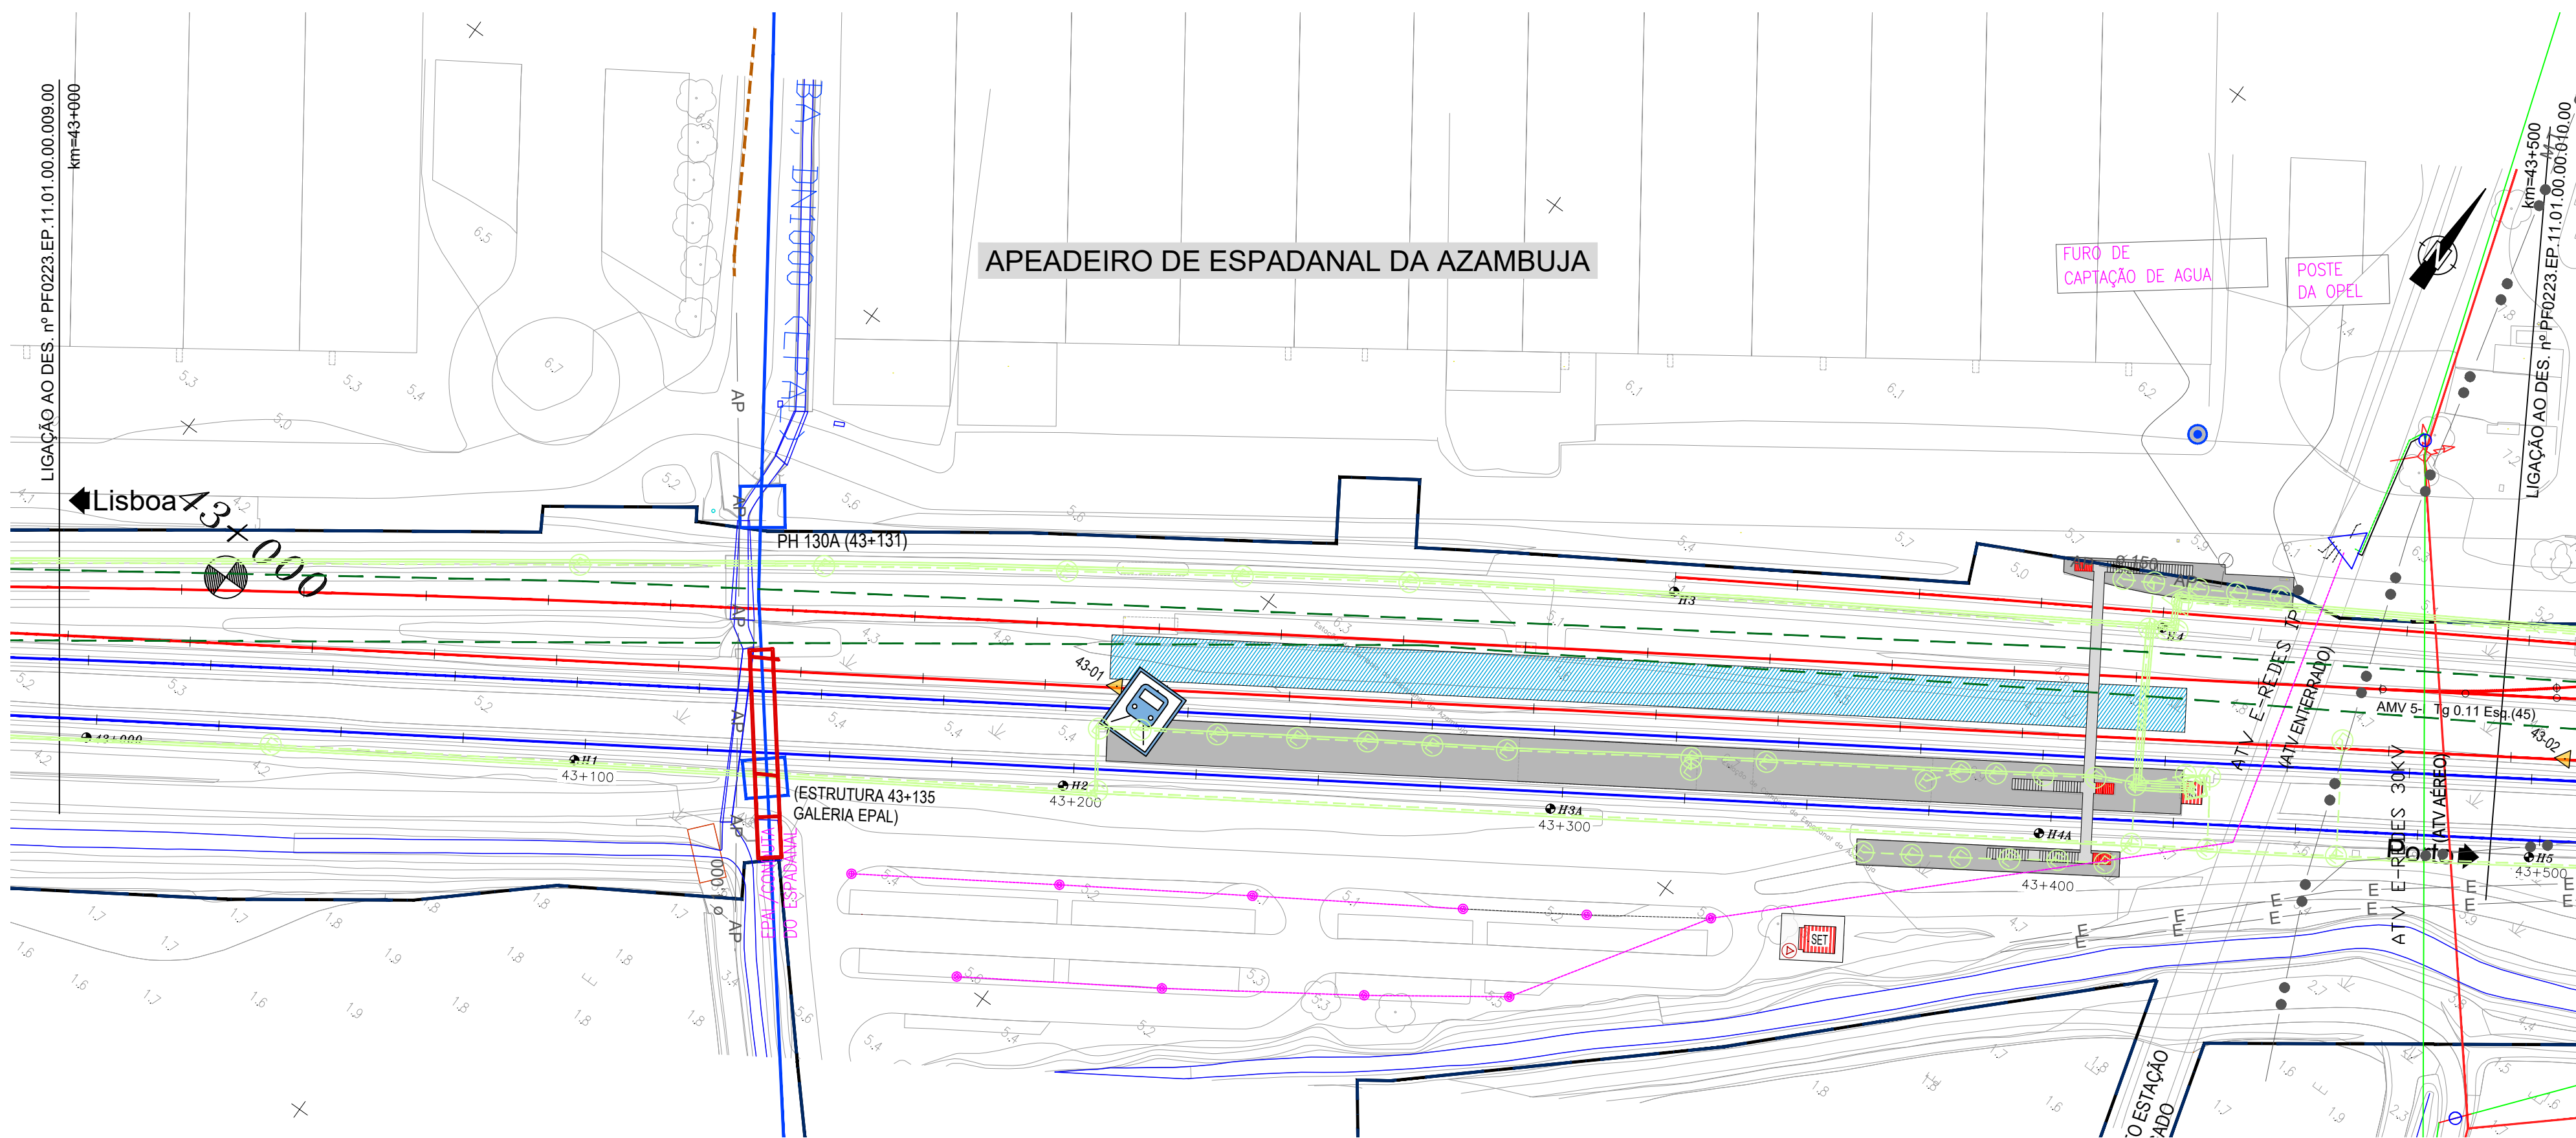



LEGENDA - SERVIÇOS AFECTADOS	
IP TELECOM (VER VOLUME 05-SIN)	BRISA:
- CABOS	- VIADUTO A10 (PONTE LEZIRIA)
- CONDUTAS	SANEAMENTO:
- EQUIPAMENTOS	- COLECTORES
- ESTRUTURAS	- RAMAIS
- FOLGAS	- EQUIPAMENTOS VÁRIOS
- JUNTAS	
ALTICE:	ÁGUAS:
- INFRAESTRUTURAS ALTICE	- CONDUTAS
NOS:	- RAMAIS
- INFRAESTRUTURAS NOS	- EQUIPAMENTOS VÁRIOS
VODAFONE:	APA:
- INFRAESTRUTURAS VODAFONE	- CAPTAÇÕES
GALP / LISBOA GÁS / GASODUTOS:	EPAL:
- GASODUTOS	- ADUTOR
- CONDUTAS	- CAPTAÇÕES
- GASODUTO SETUBAL-LEIRIA	
REN ELECTRICA:	IBERDROLA:
- RNT	- LINHAS
- ALTA TENSÃO	
- BAIXA TENSÃO	ESTRUTURAS:
	- ESTRUTURAS DE PROTEÇÃO
DPF:	VIA FÉRREA:
- DOMINIO PUBLICO FERROVIÁRIO	- EIXOS NOVOS
	- EIXOS A MANTER

NOTA:
- VER EM CONJUNTO COM A MEMÓRIA DESCRITIVA E JUSTIFICATIVA DO PRESENTE TOMO.
- VER EM CONJUNTO COM AS RESTANTES ESPECIALIDADES, NOMEADAMENTE REPOSIÇÃO DE SERVIÇOS AFETADOS (V12 T02), VIA FERREA (V03), PLATAFORMA DE VIA (V01 T1.1) E ESTRUTURAS DE PROTEÇÃO E ESTABILIZAÇÃO DA PLATAFORMA (V01 T1.3).

LEGENDA - E-REDES		
EQUIPAMENTOS M.T./A.T	APOIOS B.T./I.P.	CAIXA/ ARMÁRIO DE DISTRIBUIÇÃO
POSTO TRANSF. E SECCIONAMENTO	POSTO TRANSFORMAÇÃO E SECCIONAMENTO	ARMÁRIO DE DISTRIBUIÇÃO DE PASSEIO
POSTO TRANSFORMAÇÃO CLIENTE	APOIO DE BETÃO	ARMÁRIO DE DISTRIBUIÇÃO EMBUTIDO
POSTO DE SECCIONAMENTO	APOIO DE MADEIRA	ARMÁRIO DE I.P. C/ TELECOMANDO
SUBESTAÇÃO	APOIO DE FERRO	ARMÁRIO DE I.P. S/ TELECOMANDO
APOIOS M.T./A.P.	POSTALITE	CAIXA DERIVAÇÃO SUBT. REDONDA
APOIO DE BETÃO	CONSOLA	CAIXA DERIVAÇÃO SUBTERRÂNEA
APOIO DE BETÃO GEMINADO	TROÇOS BT/I.P.	CAIXA DE SECCIONAMENTO REDE AÉREA
APOIO METÁLICO	TROÇO B.T.-SUBTERRÂNEO	CAIXA DE PROTECÇÃO REDE AÉREA
PÓRTICO METÁLICO	TROÇO B.T.-AÉREO	CAIXA DE SECC. E PROTECÇÃO REDE AÉREA
PÓRTICO DE BETÃO/GEMINADO	TROÇO I.P.-SUBTERRÂNEO	COLUNAS DE I.P./SUSPENSÃO
TROÇOS M.T./A.T.	TROÇO I.P.-AÉREO	COLUNA DE I.P. S/ BRAÇO
TROÇO M.T. 10kV/15kV	TRAVESSIAS (CABO ENTUBADO)	COLUNA DE I.P. TIPO JARDIM
TROÇO M.T. 30kV	CORTE DAS TRAVESSIAS C/ POSIÇÃO DOS CABOS	COLUNA DE I.P. TIPO JARDIM, 2 BRAÇOS
TROÇO A.T. 60kV	CAIXA DE VISITA	COLUNA DE I.P. TIPO JARDIM, 3 BRAÇOS
TRAVESSIAS (CABO ENTUBADO)	CLIENTE B.T. (Ponto de Entrega de Energia)	COLUNA DE I.P. TIPO JARDIM, 4 BRAÇOS
CAIXA DE VISITA	PONTO DE ENTREGA DE ENERGIA	COLUNA DE I.P. , 1 BRAÇO
CAIXA DE UNIÃO/JUNÇÃO	AVENÇA B.T.	COLUNA DE I.P. , 2 BRAÇOS
EXTREMIDADE / CAIXA TERMINAL	CABO EM PONTA B.T.	COLUNA DE I.P. , 3 BRAÇOS
CABO EM PONTA (SÍMBOLO GERAL)	CABO EM PONTA I.P.	COLUNA DE I.P. , 4 BRAÇOS
OBSERVAÇÕES	LIGAÇÃO B.T./I.P.	BRAÇO DE I.P.
1-O cadastro é meramente informativo; Poderão existir infraestruturas antigas e abandonadas não cadastradas. Antes do início dos trabalhos, deverão ser efetuados sondagens manuais de modo a obter cotas exatas da implantação das infraestruturas.	CAIXA DE DERIV. ESTANQUE REDE AÉREA B.T.	OLHO DE BOI
2-Profundidade das infraestruturas: AI-1,30m MI-1m/1,20m BT-0,60m/0,80m IP-0,60m/0,80m	CAIXA DE DERIV. ESTANQUE REDE AÉREA I.P.	PIMENTEIRO
	CAIXA DE UNIÃO/JUNÇÃO/DERIV. SUBT. B.T.	PROJECTOR
	CAIXA DE UNIÃO/JUNÇÃO/DERIV. SUBT. I.P.	AVENÇA I.P.
	EXTREMIDADE / CAIXA TERMINAL	SECCIONADOR SIMPLES REDE AÉREA
	UNIÃO/JUNÇÃO/DERIVAÇÃO AÉREA B.T.	SECCIONADOR C/ FUSVEL DE REDE AÉREA
	UNIÃO/JUNÇÃO/DERIVAÇÃO AÉREA I.P.	

LEGENDA - SERVIÇOS AFECTADOS 2004	
REDES DE TELEFONES:	REDES DE ÁGUAS E ESGOTOS:
CONDUTA SUBTERRÂNEA	CONDUTA DE ÁGUA POTÁVEL
CABO AÉREO	COLECTOR DE ESGOTOS
REDES ELÉCTRICAS:	ÁGUA INDUSTRIAL
LINHA AÉREA ALTA TENSÃO	AI
LINHA AÉREA MÍDIA TENSÃO	
CABO SUBTERRÂNEO DE M.T.	
LINHA AÉREA BAIXA TENSÃO	
CABO SUBTERRÂNEO BAIXA TENSÃO	
REDE DE GAS:	
GASODUTO	

Logótipo e informação complementar		O Gestor do Projecto Elisabete Pinto		Projecto PF0223 - Quadruplicação do Troço entre Castanheira do Ribatejo e Azambuja		Código de Desenho PF0223.PE.11.01.00.00.010.00	
O Responsável Unidade		Linha		Linha do Norte - PK 34+100 a PK 47+000		Nº Registo SAP	
O Responsável Departamento		Local		Linha do Norte - PK 34+100 a PK 47+000		Data	
O Gestor		Especialidade		V11 - SERVIÇOS AFETADOS Identificação dos Serviços Afetados		Versão	
Código Projecto		Orgão		Direcção de Engenharia e Ambiente		010	
Folha		Empreendimento		Título do Desenho		1:5000	
Projecto		Desenho		PK 43+000 a PK 44+000		1:2000	
Responsável		Folha		Projecto de Execução		1:1000	

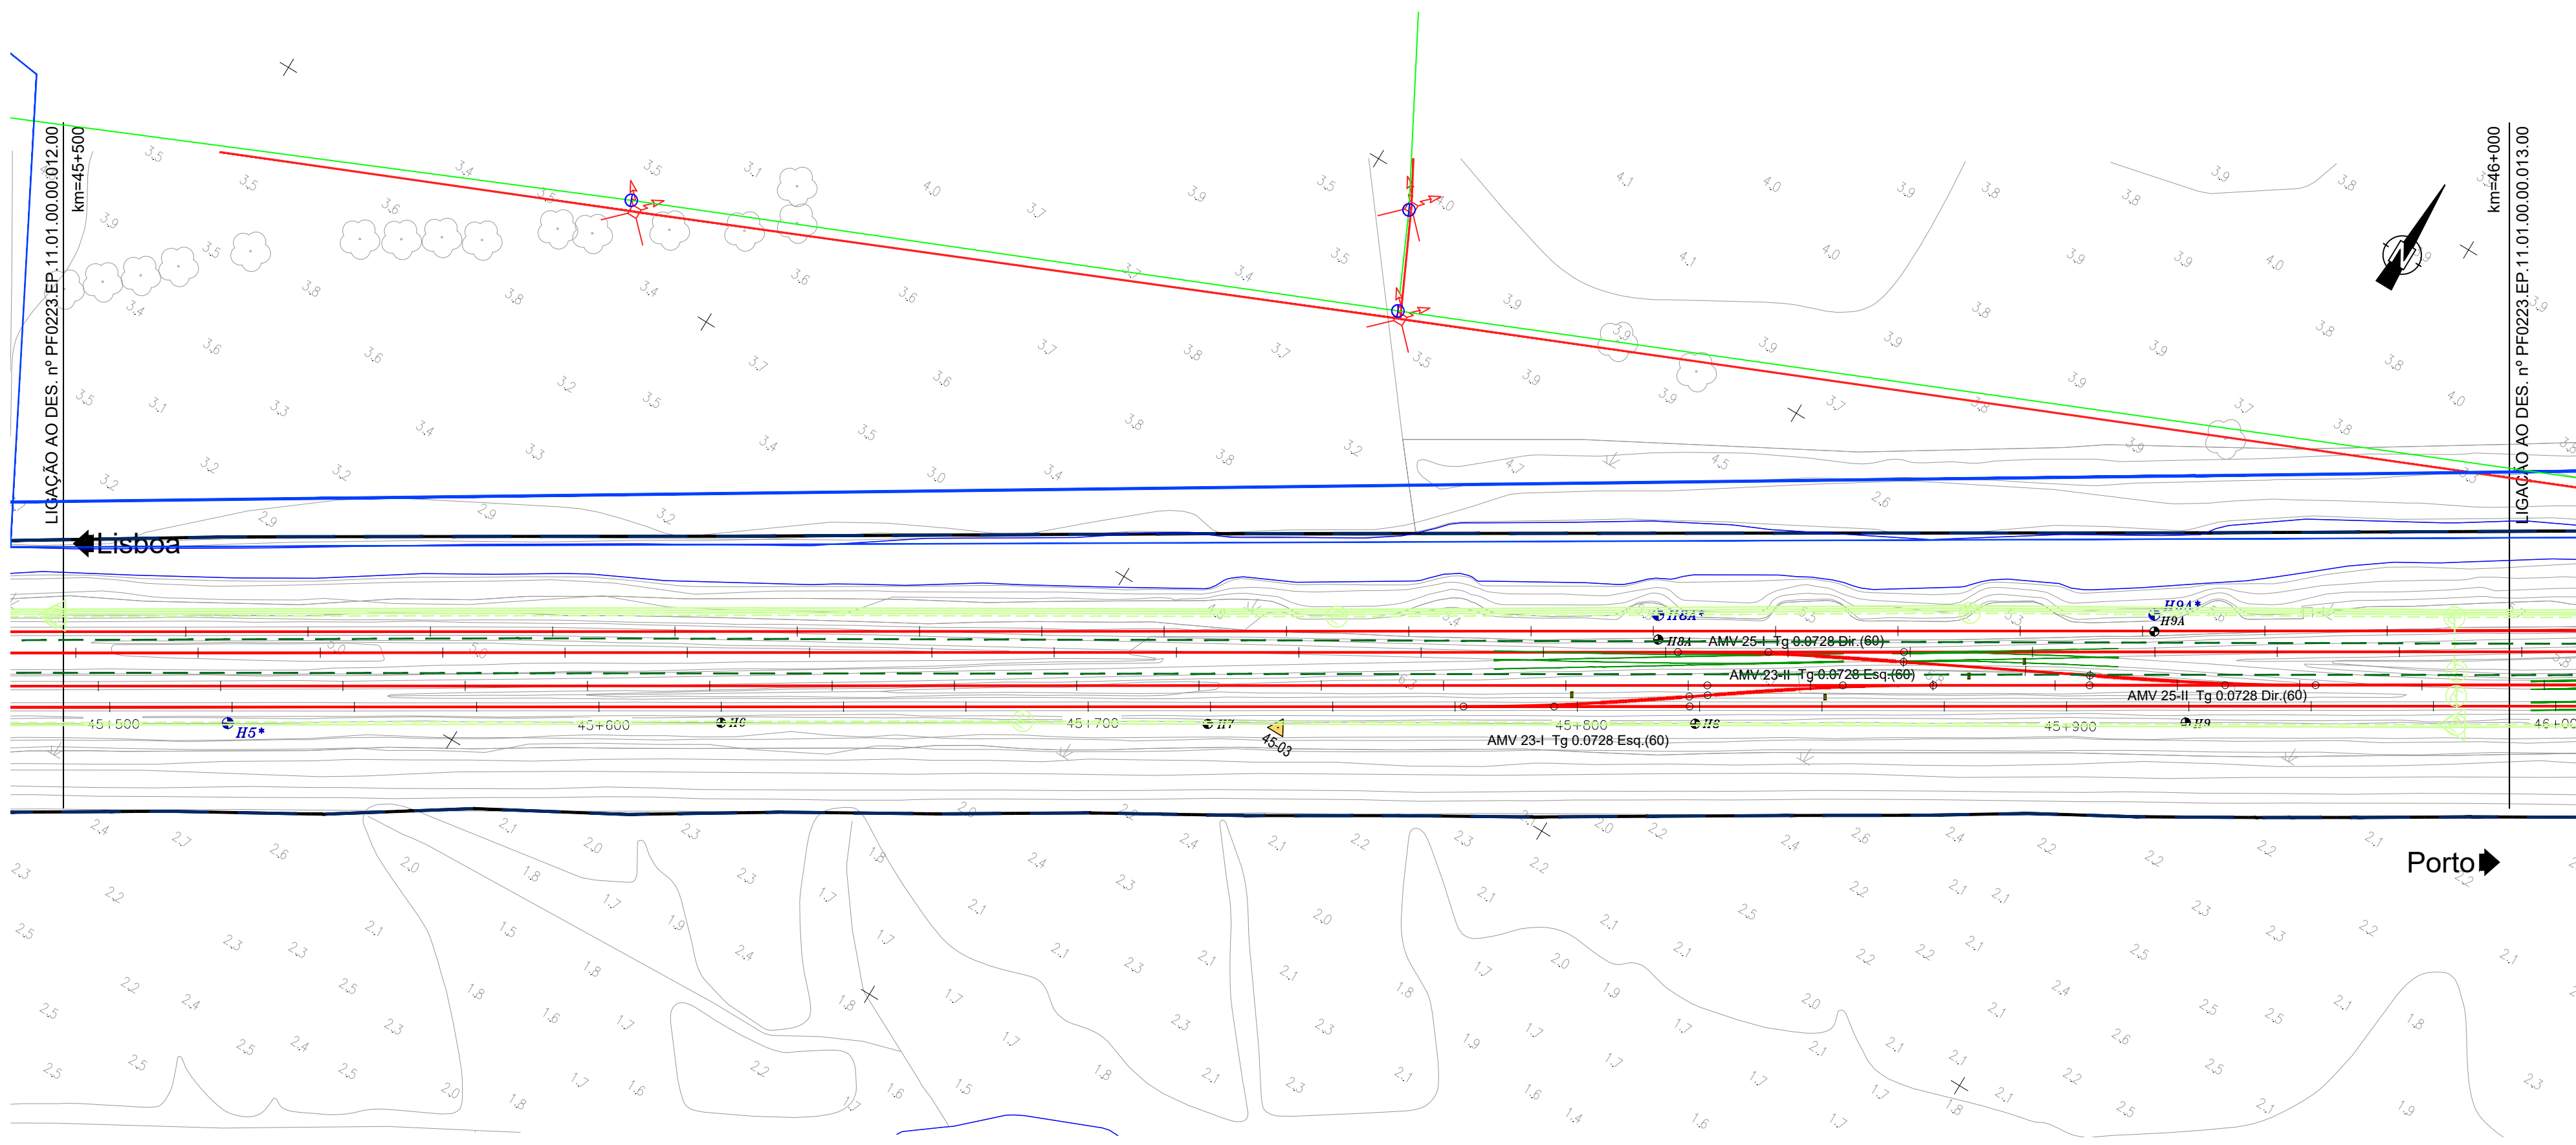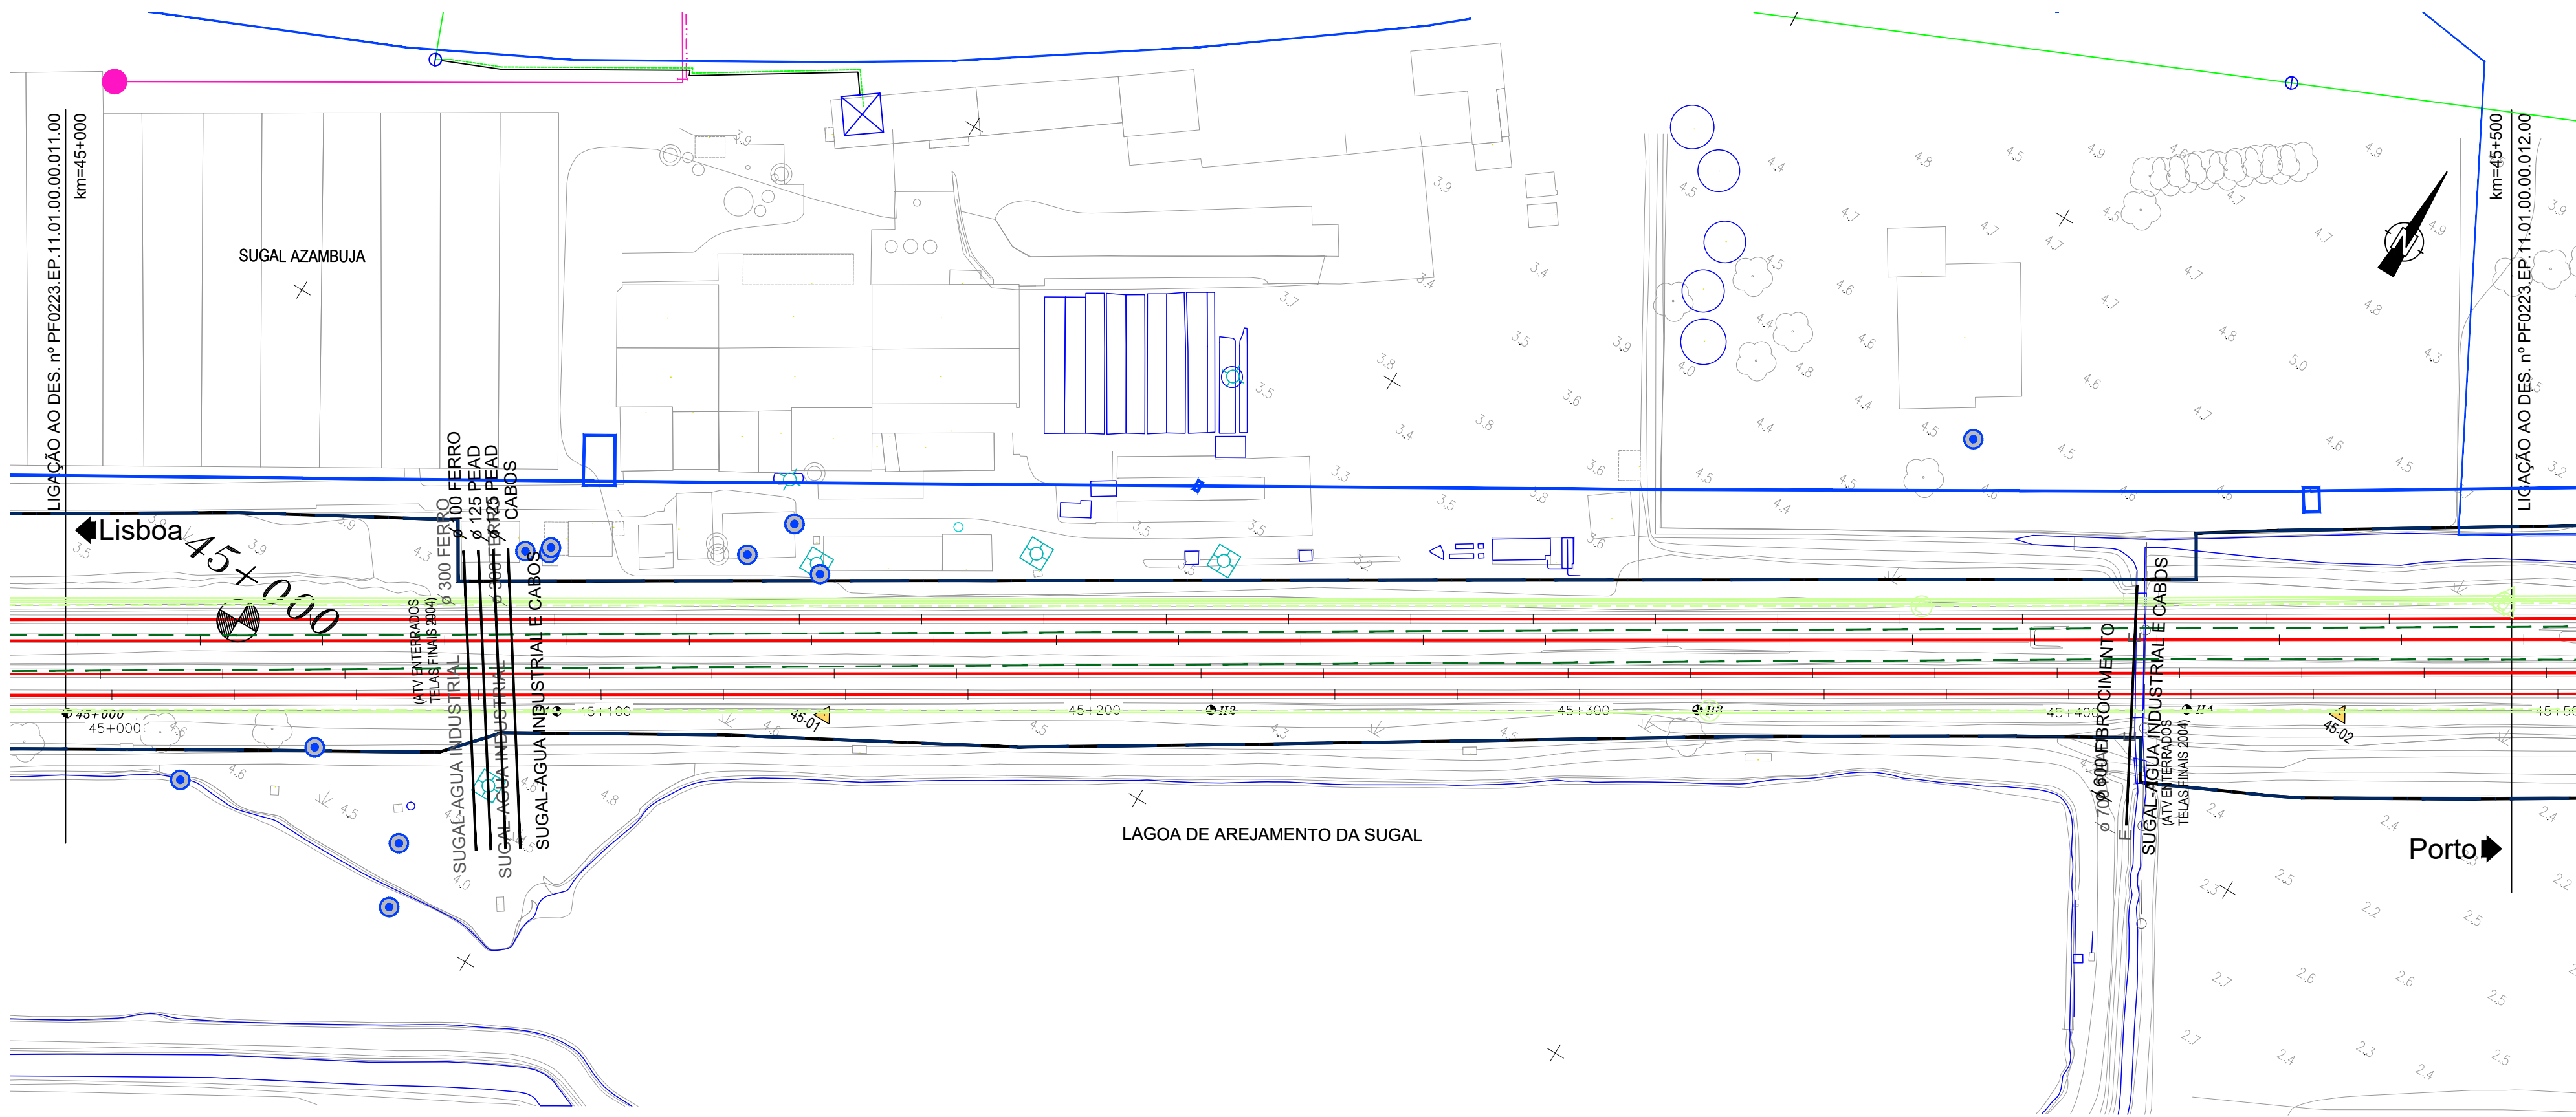


LEGENDA - SERVIÇOS AFECTADOS	
IP TELECOM (VER VOLUME 05-SIN)	BRISA:
- CABOS	- VIADUTO A10 (PONTE LEZIRIA)
- CONDUTAS	SANEAMENTO:
- EQUIPAMENTOS	- COLECTORES
- ESTRUTURAS	- RAMAIS
- FOLGAS	- EQUIPAMENTOS VÁRIOS
- JUNTAS	
ALTICE:	ÁGUAS:
- INFRAESTRUTURAS ALTICE	- CONDUTAS
NOS:	- RAMAIS
- INFRAESTRUTURAS NOS	- EQUIPAMENTOS VÁRIOS
VODAFONE:	APA:
- INFRAESTRUTURAS VODAFONE	- CAPTAÇÕES
GALP / LISBOA GÁS / GASODUTOS:	EPAL:
- GASODUTOS	- ADUTOR
- CONDUTAS	- CAPTAÇÕES
- GASODUTO SETUBAL-LEIRIA	
REN ELECTRICA:	IBERDROLA:
- RNT	- LINHAS
- ALTA TENSÃO	ESTRUTURAS:
- BAIXA TENSÃO	- ESTRUTURAS DE PROTEÇÃO
DPF:	VIA FÉRREA:
- DOMINIO PUBLICO FERROVIARIO	- EIXOS NOVOS
	- EIXOS A MANTER

NOTA:
- VER EM CONJUNTO COM A MEMÓRIA DESCRITIVA E JUSTIFICATIVA DO PRESENTE TOMO.
- VER EM CONJUNTO COM AS RESTANTES ESPECIALIDADES, NOMEADAMENTE REPOSIÇÃO DE SERVIÇOS AFETADOS (V12 T02), VIA FERREA (V03), PLATAFORMA DE VIA (V01 T1.1) E ESTRUTURAS DE PROTEÇÃO E ESTABILIZAÇÃO DA PLATAFORMA (V01 T1.3).

LEGENDA - E-REDES		
EQUIPAMENTOS M.T./A.T	APOIOS B.T./I.P.	CAIXA/ ARMÁRIO DE DISTRIBUIÇÃO
POSTO TRANSF. E SECCIONAMENTO	POSTO TRANSFORMAÇÃO E SECCIONAMENTO	ARMÁRIO DE DISTRIBUIÇÃO DE PASSEIO
POSTO TRANSFORMAÇÃO CUIENTE	APOIO DE BETÃO	ARMÁRIO DE DISTRIBUIÇÃO EMBUTIDO
POSTO DE SECCIONAMENTO	APOIO DE MADEIRA	ARMÁRIO DE I.P. C/ TELECOMANDO
SUBESTAÇÃO	APOIO DE FERRO	ARMÁRIO DE I.P. S/ TELECOMANDO
APOIOS M.T./A.P.	POSTALETE	CAIXA DERIVAÇÃO SUBT. REDONDA
APOIO DE BETÃO	CONSOLA	CAIXA DERIVAÇÃO SUBTERRÂNEA
APOIO DE BETÃO GEMINADO	TROÇOS BT/I.P.	CAIXA DE SECCIONAMENTO REDE AÉREA
APOIO METÁLICO	TROÇO B.T.-SUBTERRÂNEO	CAIXA DE PROTECÇÃO REDE AÉREA
PÓRTECO METÁLICO	TROÇO B.T.-AÉREO	CAIXA DE SECC. E PROTECÇÃO REDE AÉREA
PÓRTECO DE BETÃO/GEMINADO	TROÇO I.P.-SUBTERRÂNEO	COLUNAS DE I.P./SUSPENSÃO
TROÇOS M.T./A.T.	TROÇO I.P.-AÉREO	COLUNA DE I.P. S/ BRAÇO
TROÇO M.T. 10kV/15kV	TRAVESSIAS (CABO ENTUBADO)	COLUNA DE I.P. TIPO JARDIM
TROÇO M.T. 30kV	CORTE DAS TRAVESSIAS C/ POSIÇÃO DOS CABOS	COLUNA DE I.P. TIPO JARDIM, 2 BRAÇOS
TROÇO A.T. 60kV	CAIXA DE VISITA	COLUNA DE I.P. TIPO JARDIM, 3 BRAÇOS
TRAVESSIAS (CABO ENTUBADO)	CLIENTE B.T. (Ponto de Entrega de Energia)	COLUNA DE I.P. TIPO JARDIM, 4 BRAÇOS
CAIXA DE VISITA	PONTO DE ENTREGA DE ENERGIA	COLUNA DE I.P. , 1 BRAÇO
CAIXA DE UNIÃO/JUNÇÃO	AVENÇA B.T.	COLUNA DE I.P. , 2 BRAÇOS
EXTREMIDADE / CAIXA TERMINAL	CABO EM PONTA B.T.	COLUNA DE I.P. , 3 BRAÇOS
CABO EM PONTA (SIMBOLO. GERAL)	CABO EM PONTA I.P.	COLUNA DE I.P. , 4 BRAÇOS
OBSERVAÇÕES	LIGAÇÃO B.T./I.P.	BRAÇO DE I.P.
1-0 cadastro é meramente informativo; Podendo existir infraestruturas antigas e abandonadas não cadastradas. Antes do início dos trabalhos, deverão ser efetuadas sondagens manuais de modo a obter cotas exatas da implantação das infraestruturas.	CAIXA DE DERIV. ESTANQUE REDE AÉREA B.T.	OLHO DE BOI
2-Profundidade das infraestruturas: AI-1,30m MI-1m/1,20m BT-0,60m/0,80m IP-0,60m/0,80m	CAIXA DE DERIV. ESTANQUE REDE AÉREA I.P.	PIMENTEIRO
	CAIXA DE UNIÃO/JUNÇÃO/DERIV. SUBT. B.T.	PROJECTOR
	CAIXA DE UNIÃO/JUNÇÃO/DERIV. SUBT. I.P.	AVENÇA I.P.
	EXTREMIDADE / CAIXA TERMINAL	SECCIONADOR SIMPLES REDE AÉREA
	UNIÃO/JUNÇÃO/DERIVAÇÃO AÉREA B.T.	SECCIONADOR C/ FUSVEL DE REDE AÉREA
	UNIÃO/JUNÇÃO/DERIVAÇÃO AÉREA I.P.	

LEGENDA - SERVIÇOS AFECTADOS 2004	
REDES DE TELEFONES:	REDES DE ÁGUAS E ESGOTOS:
CONDUTA SUBTERRÂNEA	CONDUTA DE ÁGUA POTÁVEL
CABO AÉREO	AP
REDES ELÉCTRICAS:	E
LINHA AÉREA ALTA TENSÃO	E
LINHA AÉREA MÉDIA TENSÃO	E
CABO SUBTERRÂNEO DE A.T.	E
LINHA AÉREA BAIXA TENSÃO	E
CABO SUBTERRÂNEO BAIXA TENSÃO	E
REDE DE GÁS:	AI
GASODUTO	AI
	AI

Logótipo e informação complementar		O Gestor do Projecto Elisabete Pinto		Projecto PF0223 - Quadruplicação do Troço entre Castanheira do Ribatejo e Azambuja		Código de Desenho PF0223.PE.11.01.00.00.012.00	
O Responsável Unidade		Linha		Linha do Norte - PK 34+100 a PK 47+000		Nº Registo SAP	
O Responsável Departamento		Local		Linha do Norte - PK 34+100 a PK 47+000		Data	
O Director		Especialidade		V11 - SERVIÇOS AFETADOS Identificação dos Serviços Afetados		10.12.2024	
Código Projecto		Orgão		Direcção de Engenharia e Ambiente		Versão	
Folha		Empreendimento		Projecto de Execução		012	
Projecto		Desenho		Folha		1:5000	
Responsável		Visto		Projecto de Execução		1:2000	
Data		Assinatura		Projecto de Execução		1:1000	

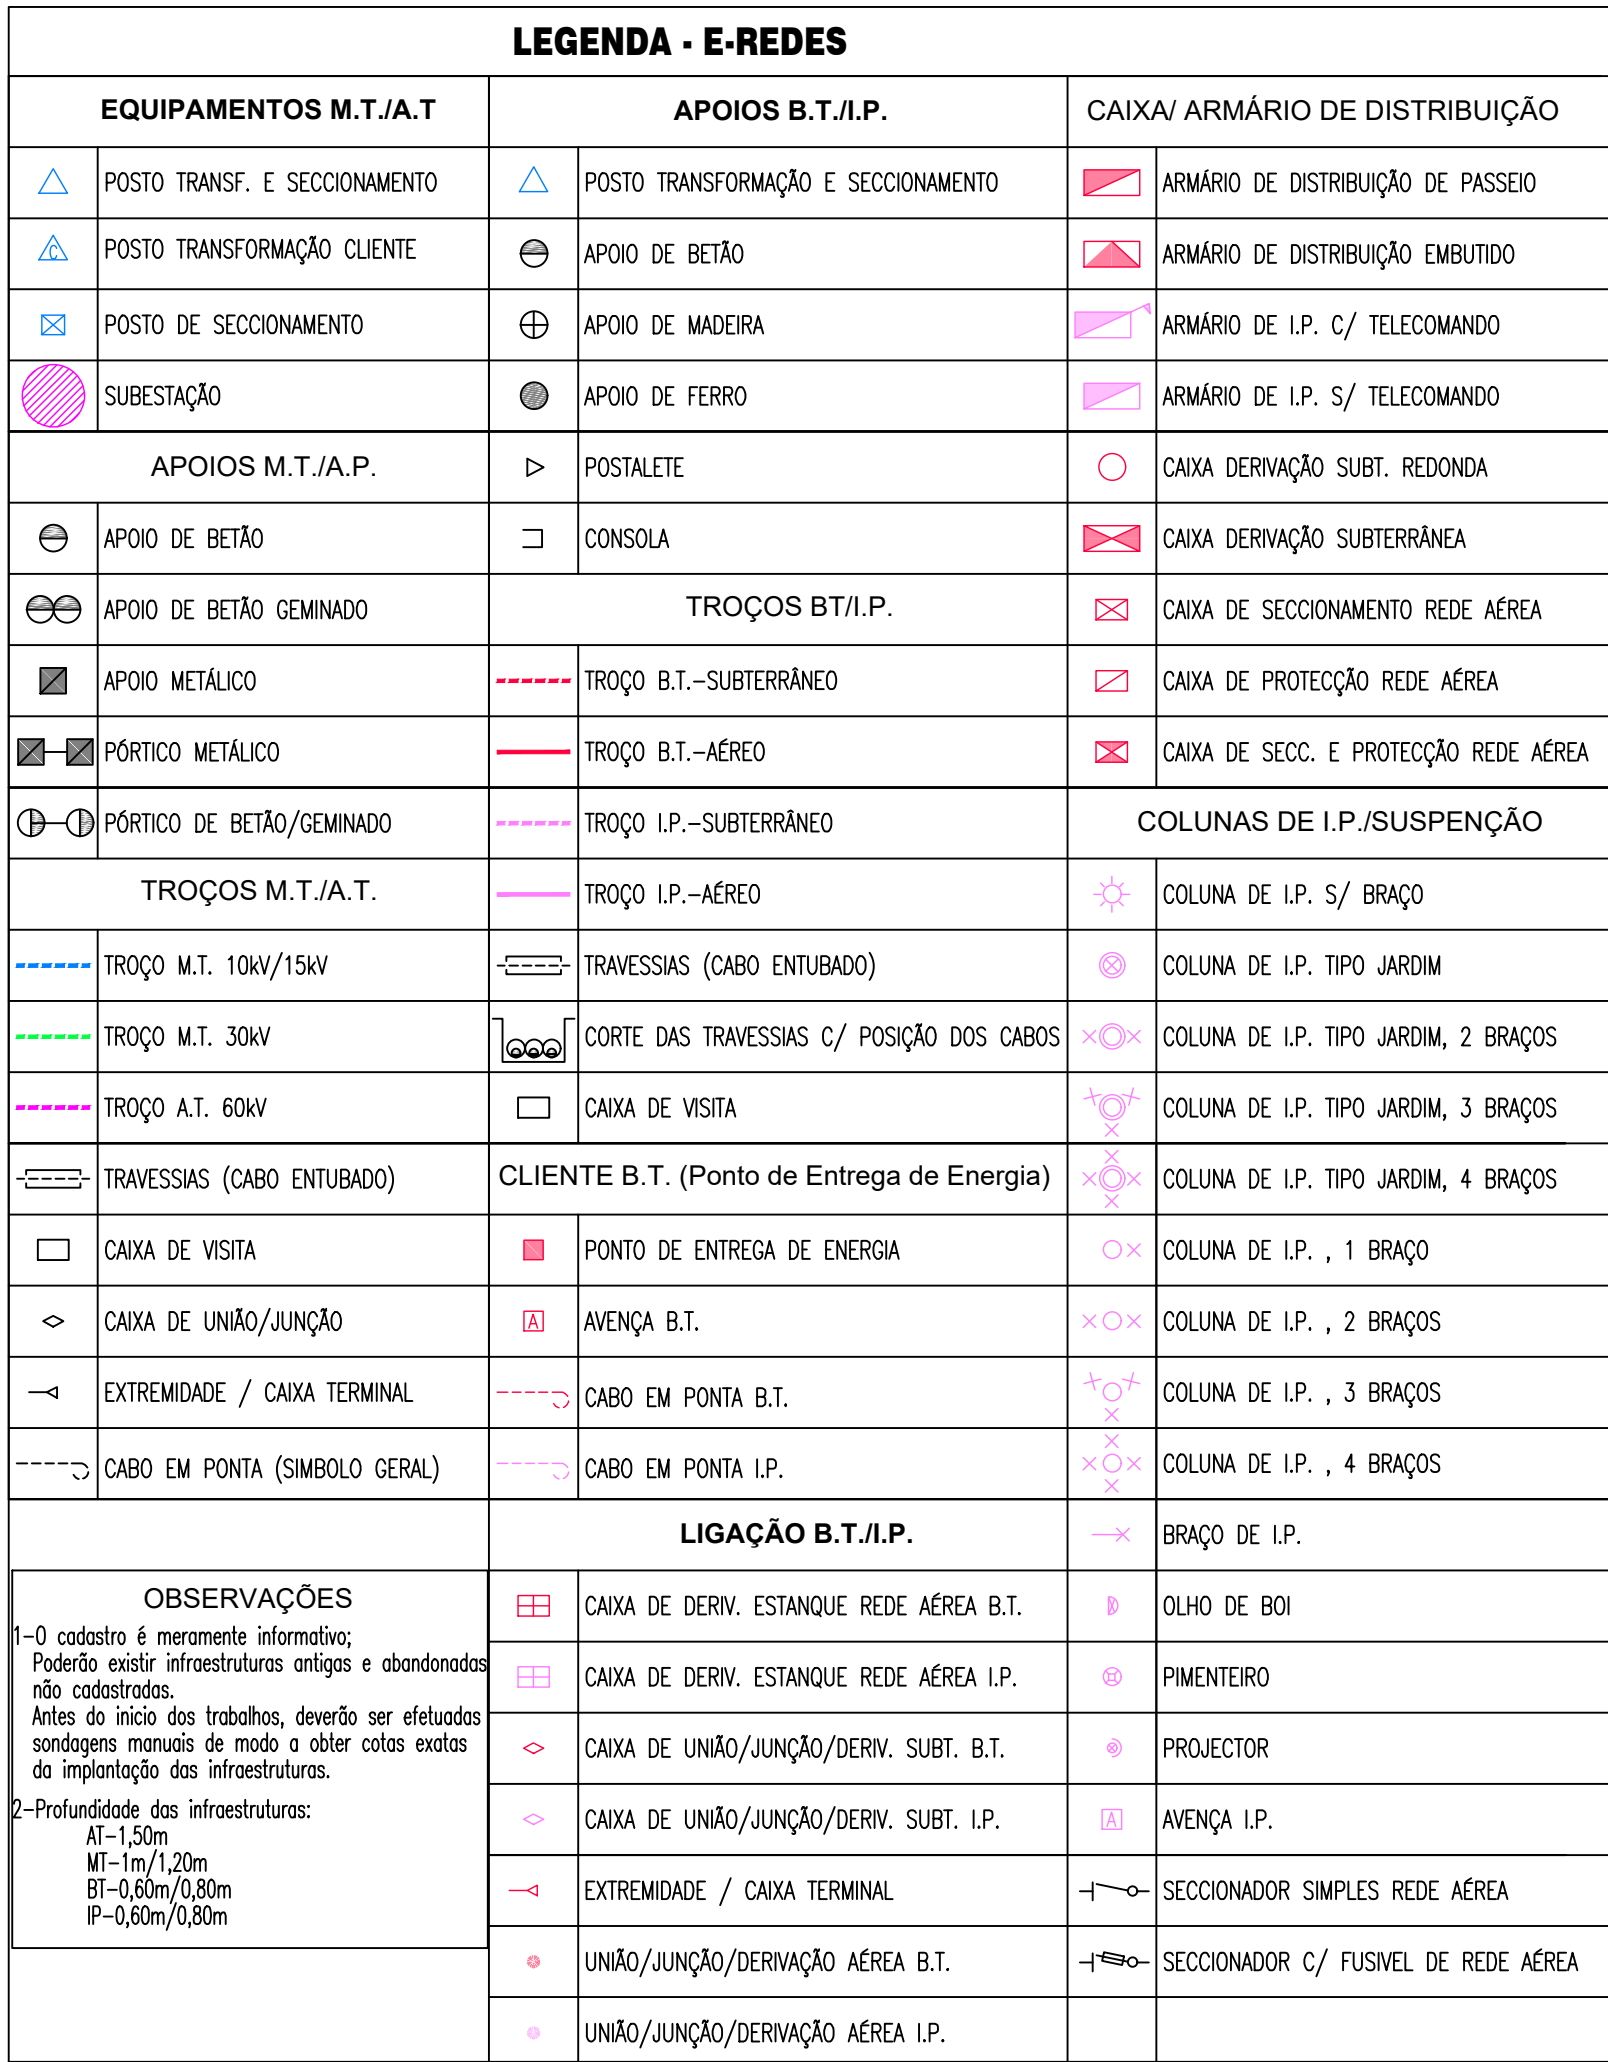[illegible]