


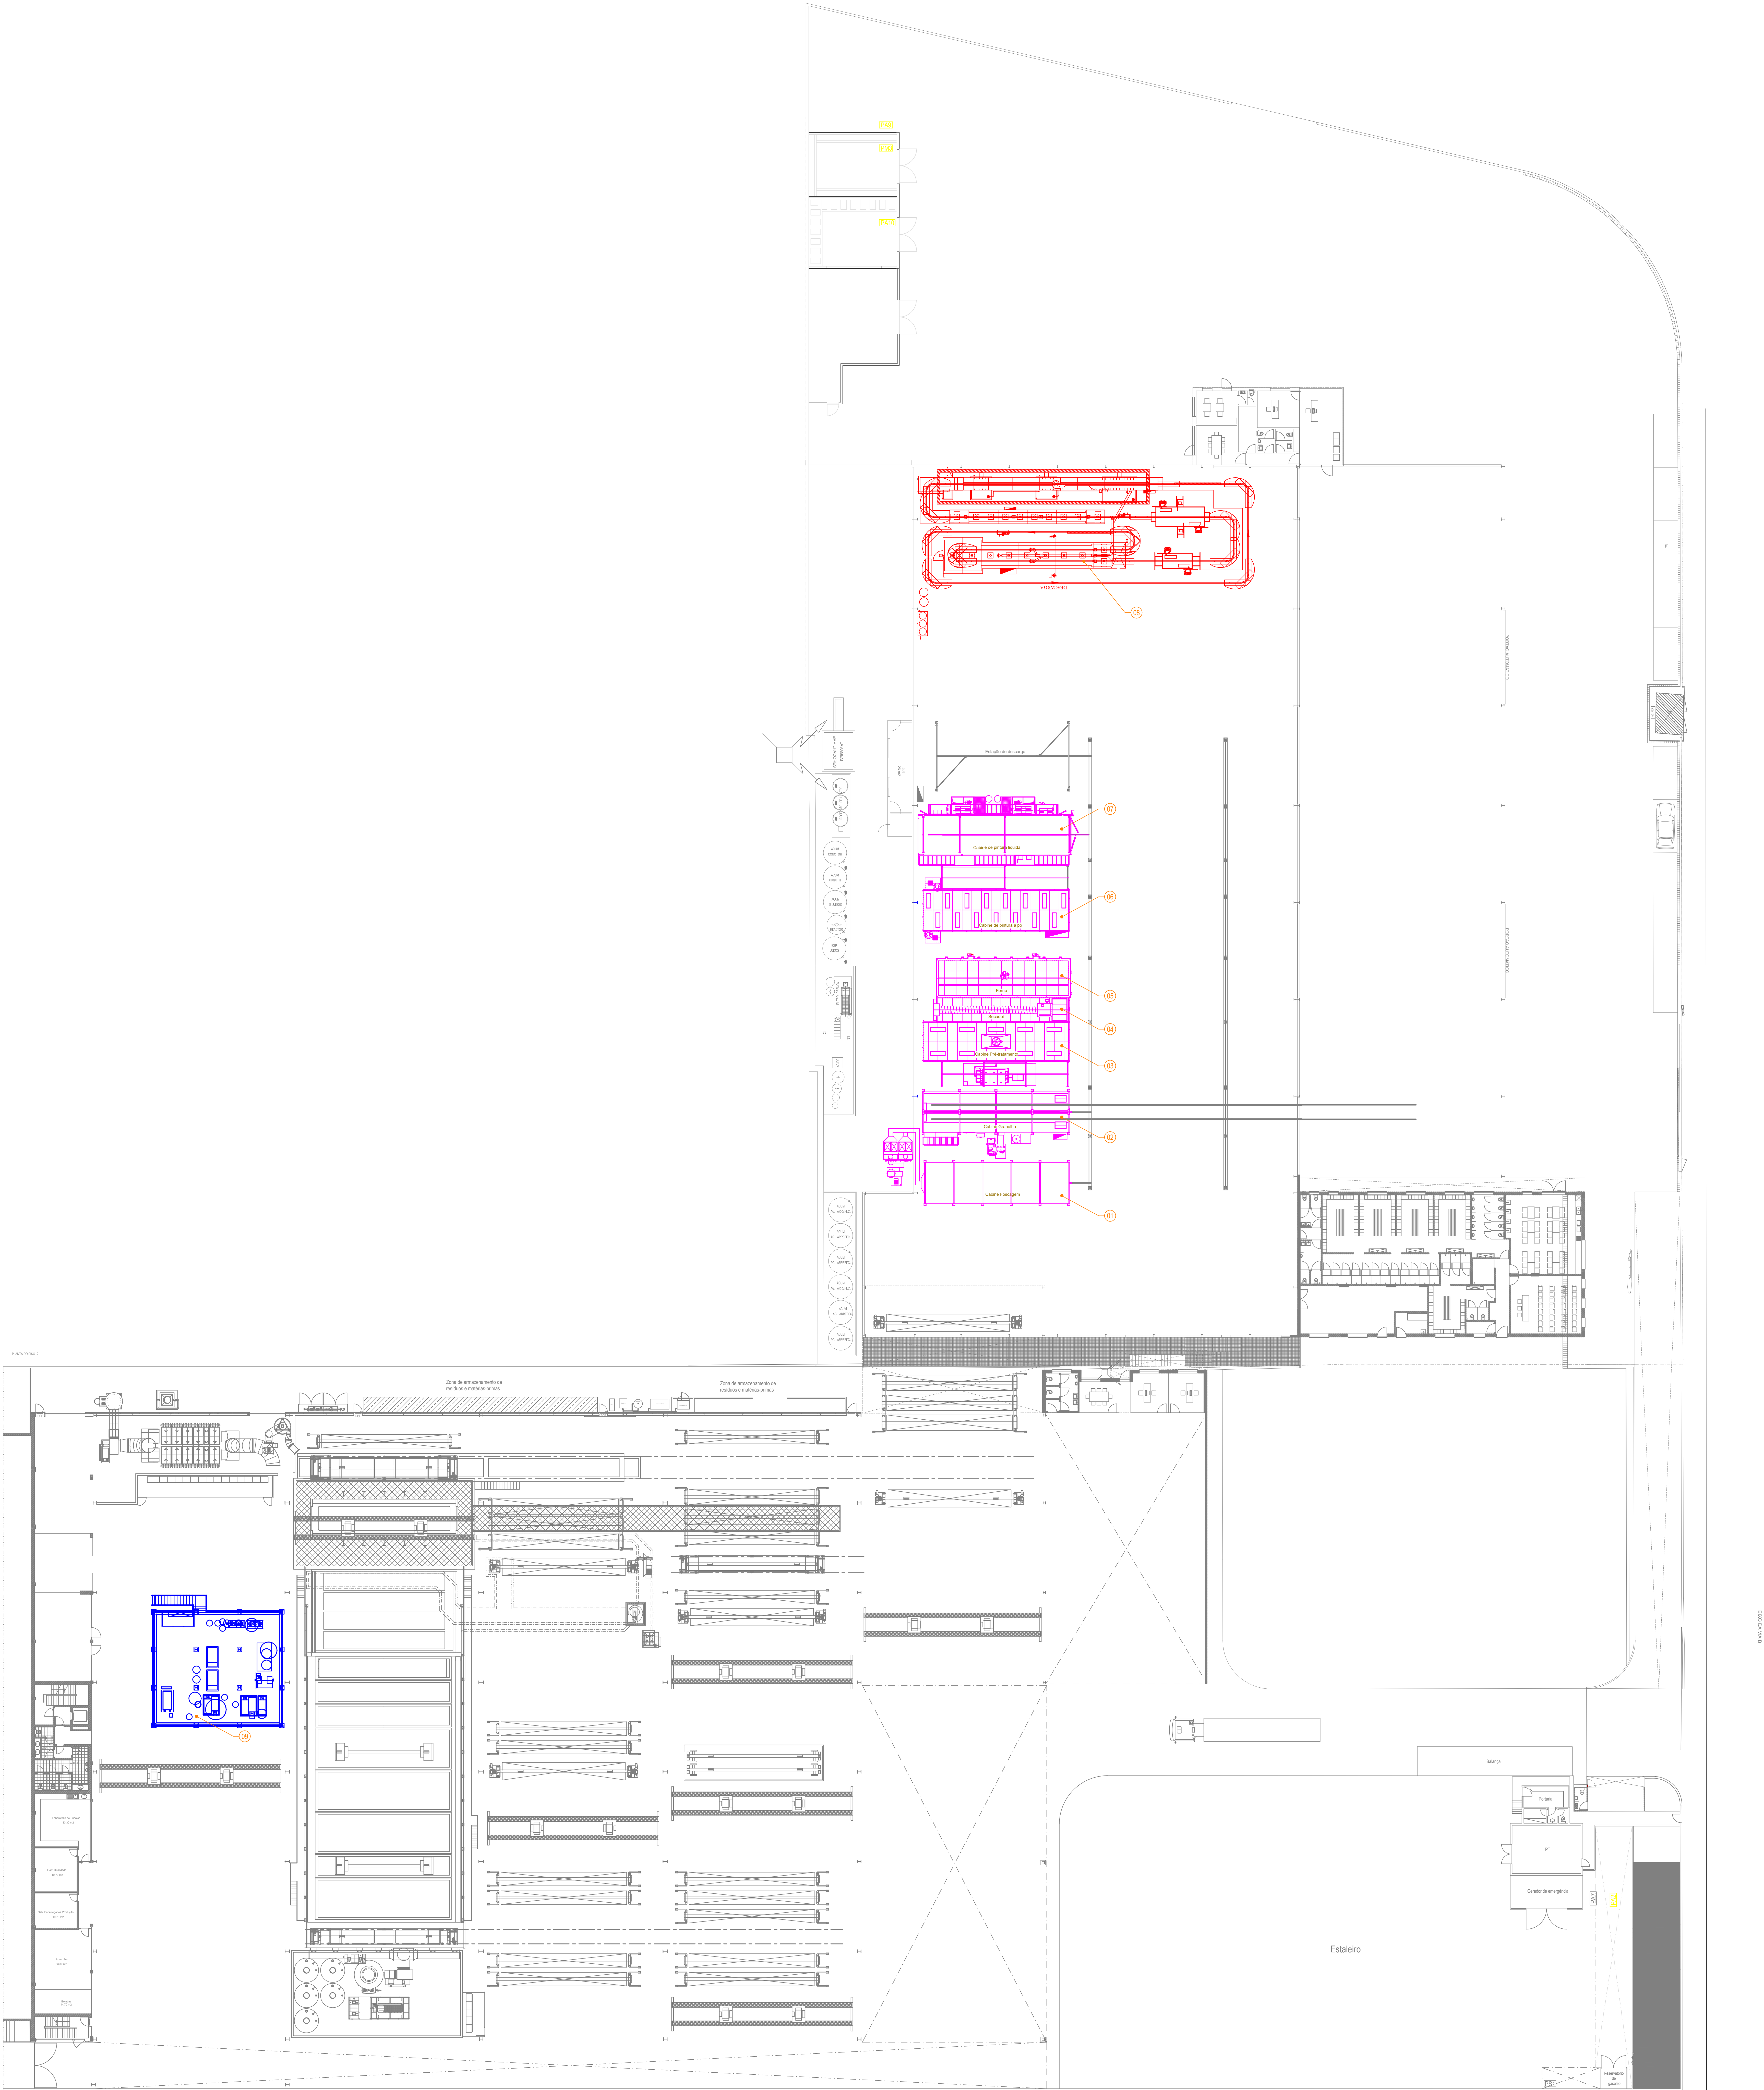

LEGENDA

PINTURA MANUAL

1

Cabine Fosfatagem

2


3

Cabine Pré-Tratamento

4


5

Cabine Polimerização (Borno)

6

Cabine Pintura Pó

7

Cabine Pintura Líquida

PINTURA AUTOMÁTICA

8

Linha de Pintura Automática




OPERA

EUROCALVA - GALVANIZAÇÃO E METALMECÂNICA, S.A.

LOCAL

ZONA INDUSTRIAL DE MONTE GRANDE - FÁBRICA

DESIGNAÇÃO

PLANTAS

LAYOUT DE EQUIPAMENTOS



Ass:

Nº do desenho:

Revisão 01

ESCALA

1:200

ESPECIALIDADE

MAIO 2024

DATA

MAIO 2024