


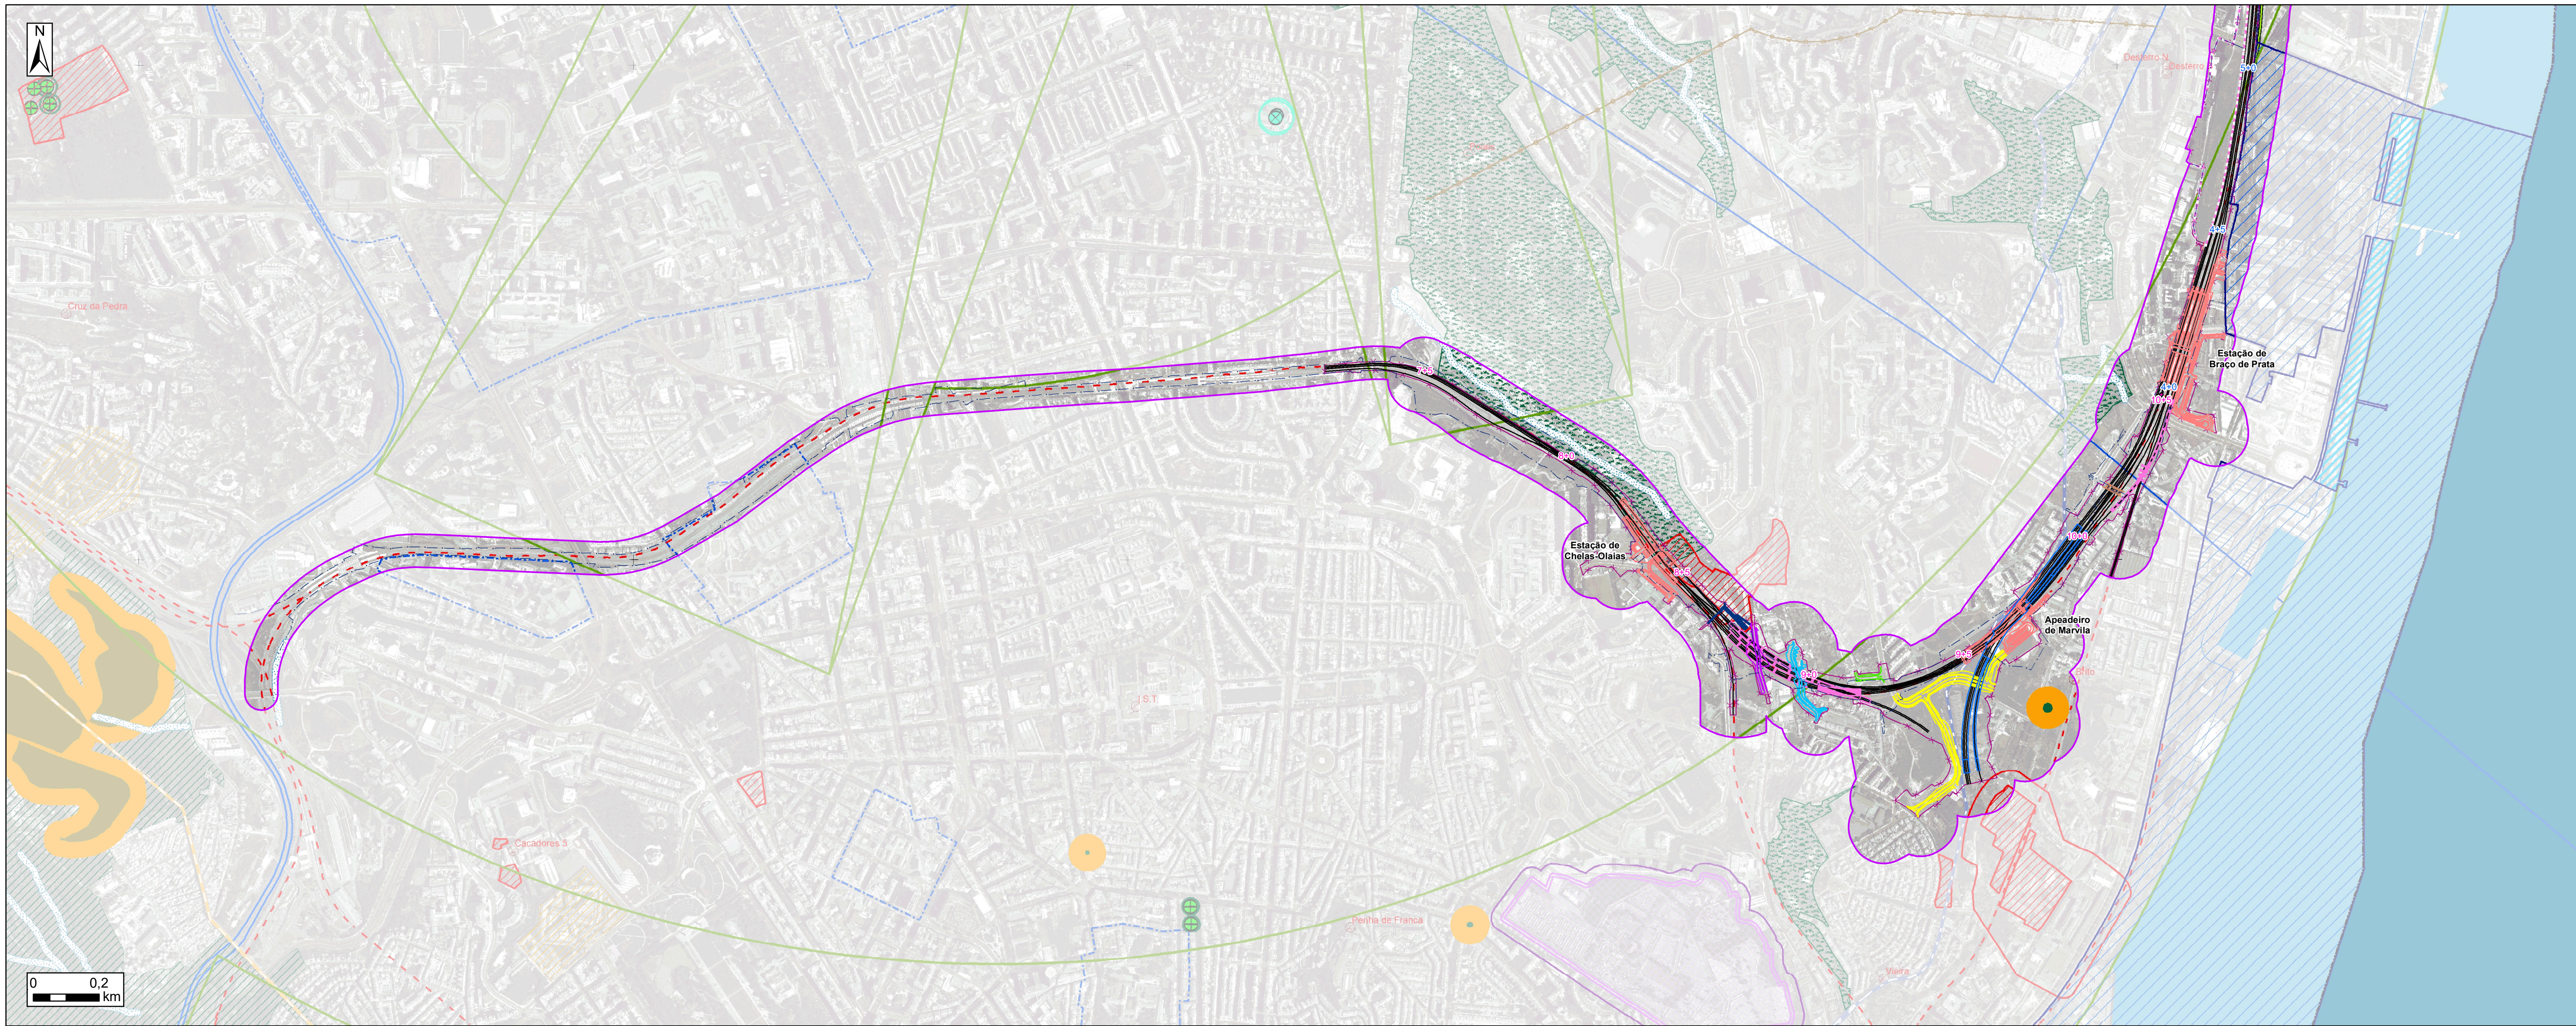

Legenda

- km de Projeto - Linha de Cintura
- km de Projeto - Linha do Norte

- Domínio Público Ferroviário
- Via Férrea
- Estações e Apeadeiros
- PSP 8+695
- Prolongamento da PIR
- Viadutos e Flyover
- Túneis de Ligação à TTT

Restabelecimentos Rodoviários

- Restabelecimento 8+815
- Restabelecimento 8+974
- Restabelecimento 9+200
- Restabelecimento 9+250
- Restabelecimento 6+500

- Terminal Técnico do Oriente
- Ampliação e Reabilitação da Estação do Oriente e do VFT
- Limite de Intervenção
- Área de Estudo

- Ferrovias
- Brisa
- IP
- Grande Lisboa
- Lusoponte

RRN Concessões

- Gasoduto
- Faixa de Servidão do Gasoduto

- Traçado Indicativo da Margem
- Domínio Hídrico (Lacustre e Fluvial)

Domínio Hídrico

- REN - Áreas Excluídas C1e C2
- Sapal
- Leitos das águas de transição
- Margem de cursos de água
- Faixa de proteção das águas de transição
- Margem das águas de transição
- Zonas ameaçadas pelas cheias

Reserva Ecológica Nacional - REN

- Área de Jurisdição da Administração do Porto de Lisboa
- Área de Jurisdição da Administração do Porto de Lisboa a Redefinir
- Áreas Desafectadas (Decreto-Lei nº75, 31 de Março de 2009)

Administração do Porto de Lisboa

- Cemitérios
- Zona de Protecção de Cemitérios (Zona não Edificandi - 10m)
- Zona de Protecção de Cemitérios (40m)

- Adutora de Vila Franca de Xira - Telheiras
- Canal Alviela
- Aqueduto das Águas Livres
- Canal Tejo
- Feixes Hertzianos
- Zona de Protecção dos Feixes Hertzianos
- Estação Emissora de Alfragide

Sistemas Infra-estruturas de Abastecimento de Água

Centros Radioeléctricos e Ligações Hertzianas

- Parcial
- Total

Áreas Sujetas ao Regime Florestal

- Alameda
- Arvoredo
- Árvore isolada
- Bosquete
- Conjunto Arbóreo
- Maciço
- Área de Protecção dos Fitomonumentos

Fitomonumentos

- Exemplares Isolados
- Conjunto Arbóreo
- Zona Geral de Protecção
- Exemplar de Interesse Municipal
- Área de Protecção

Arvoredo de Interesse Público

ICNF

Arvoredo de Interesse Municipal

CML

- Servidão Militar Aeronáutica
- Servidão Militar Terrestre
- Instalações Militares
- Zona de Protecção das Instalações Militares

- Marcos Geodésicos (Vértices Geodésicos)
- Zona de Protecção de Vértices Geodésicos

- Linha de Alta Tensão 1
- Linha de Alta Tensão 2
- Linha de Alta Tensão 3
- Linha de Alta Tensão 4
- Linha de Alta Tensão 5

Redes de Distribuição de Energia Eléctrica

- Corredores de Alta Tensão AT 1
- Corredores de Alta Tensão AT 2
- Corredores de Alta Tensão AT 3
- Corredores de Alta Tensão AT 4
- Corredores de Alta Tensão AT 5

- Servidão do Aeroporto Humberto Delgado
- Zona de Protecção de Hospitais
- Prisões e Estabelecimentos Tutelares de Menores

				Logótipos e informação complementar							
				Código Projecto				Origem			
				Ficheiro				Empreendimento			
				Projeto				Fase			
				Responsável				Projeto de Execução			
				Desenho				Valido			
				Ricardo Cavido				Manuela Miguel			

