



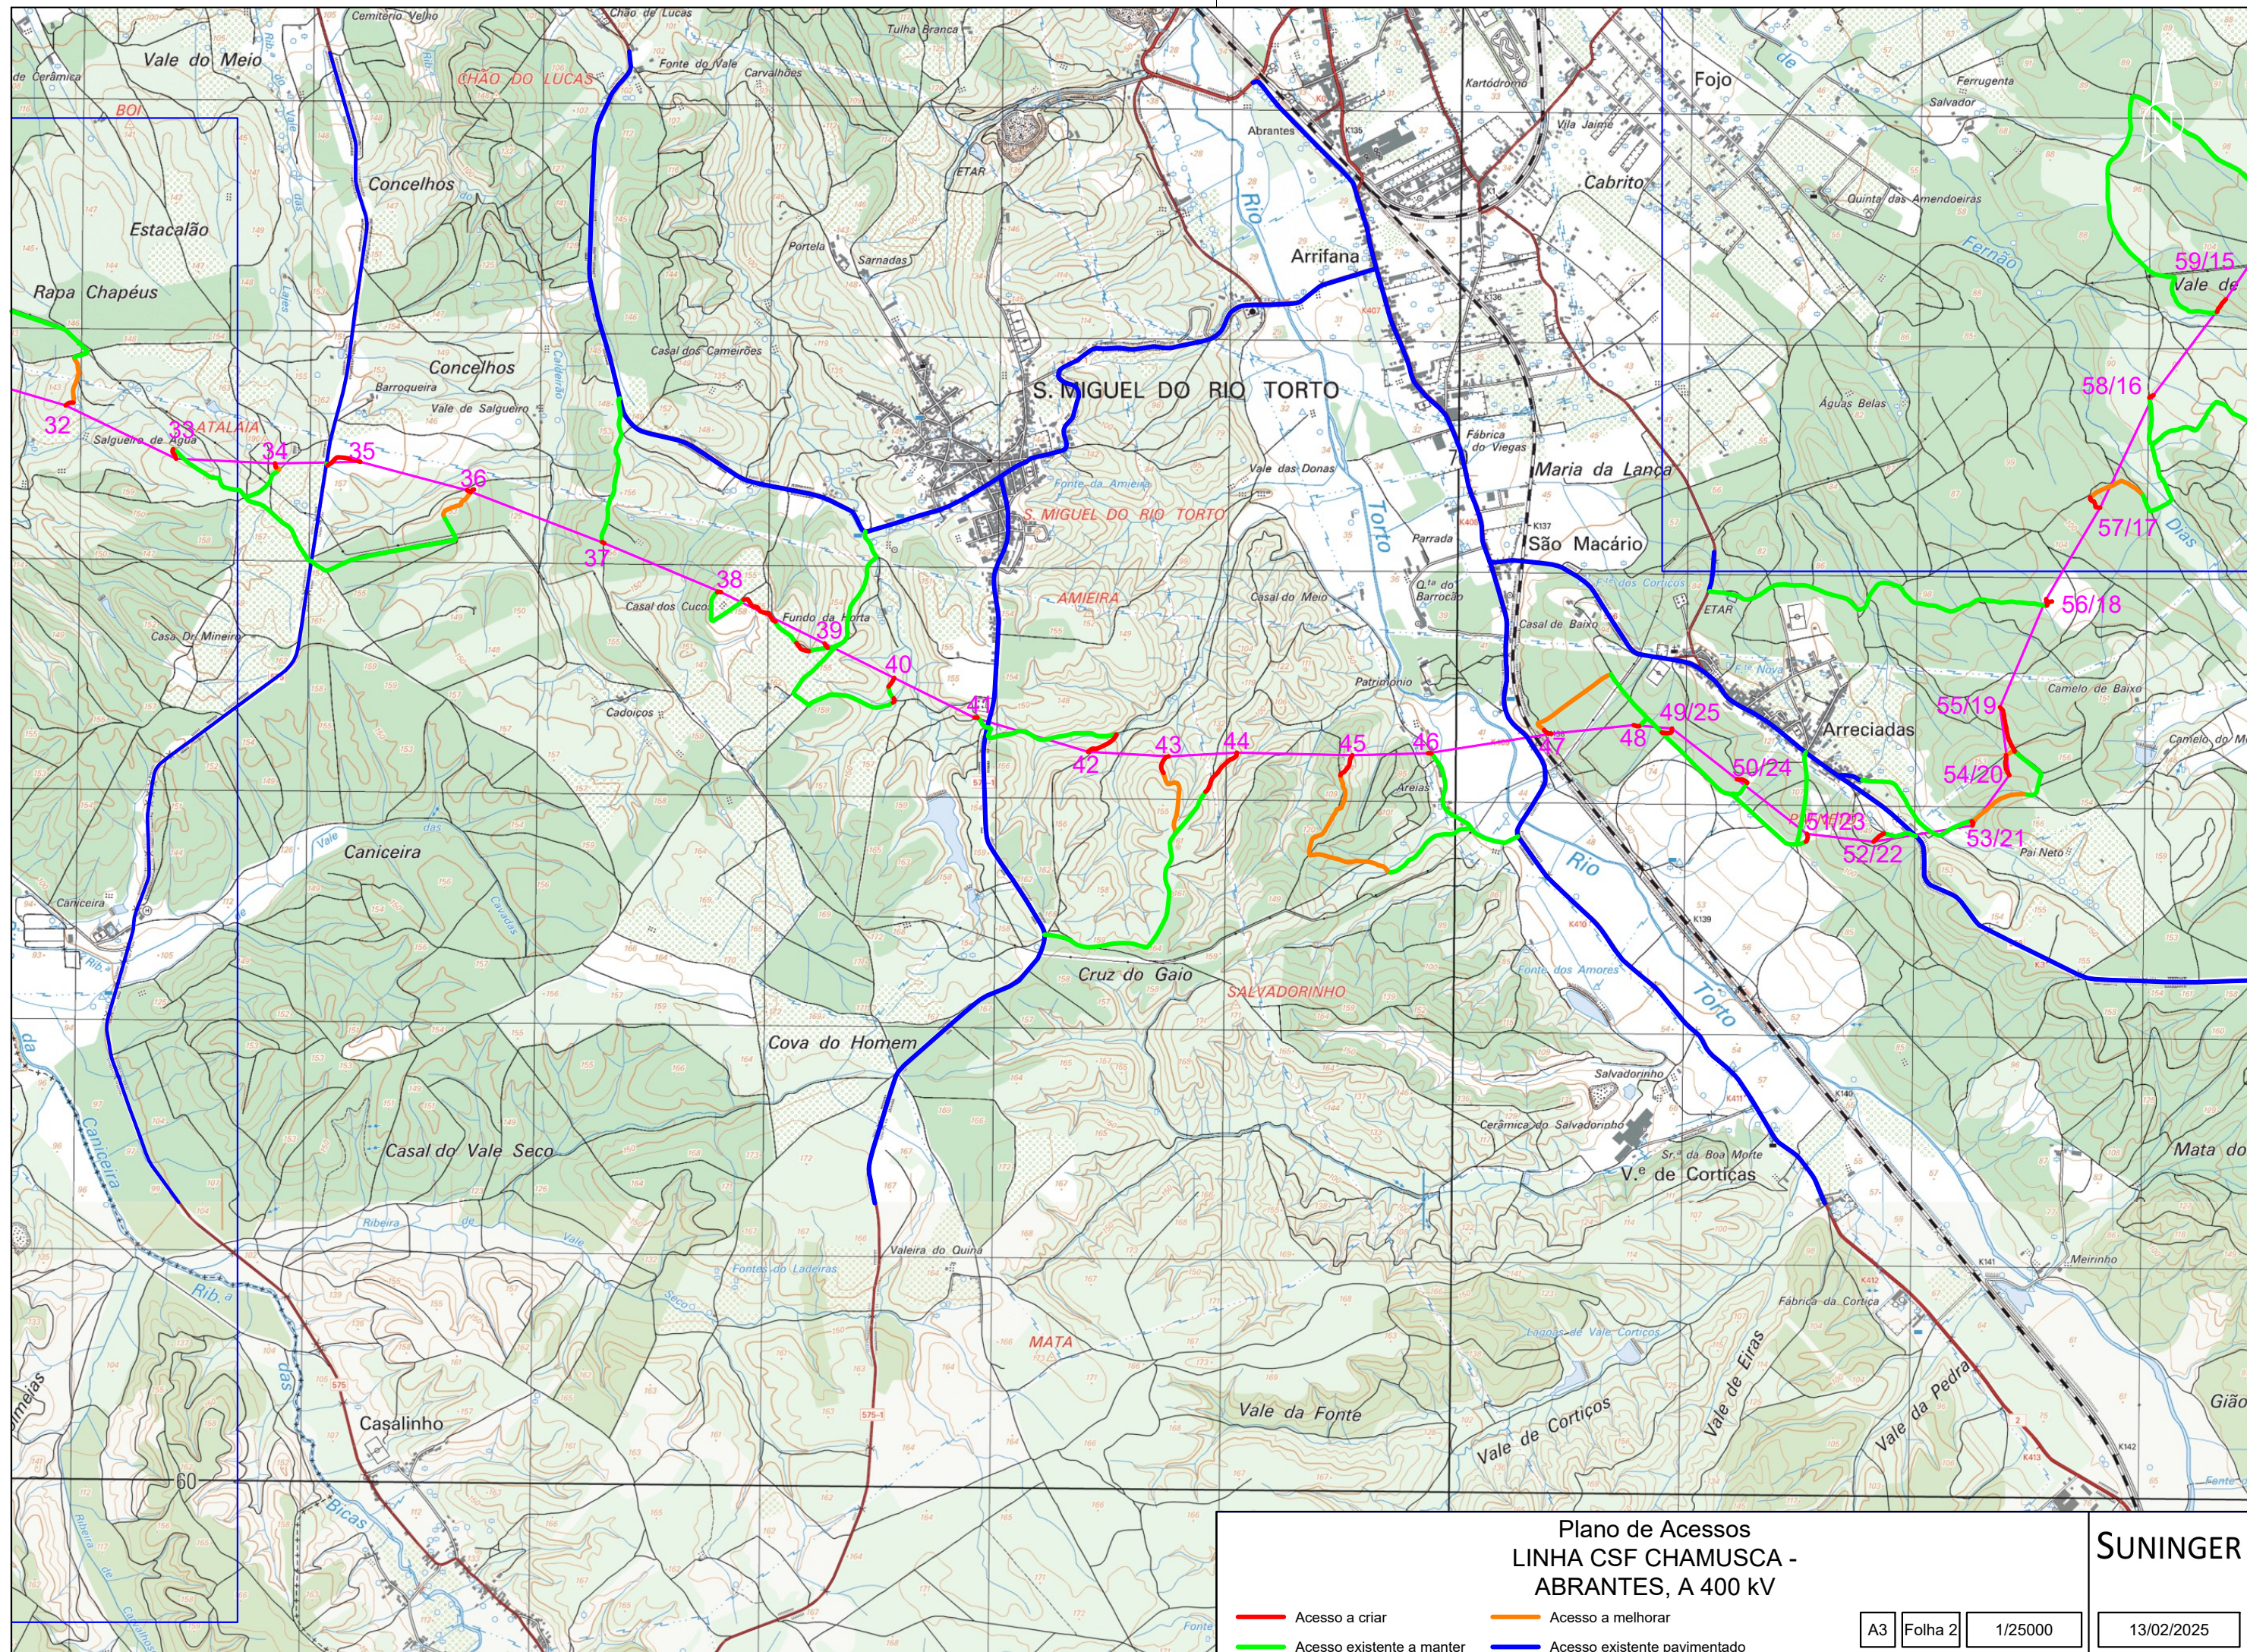

Plano de Acessos
LINHA CSF CHAMUSCA -
ABRANTES, A 400 kV

- Acesso a criar
- Acesso a melhorar
- Acesso existente a manter
- Acesso existente pavimentado

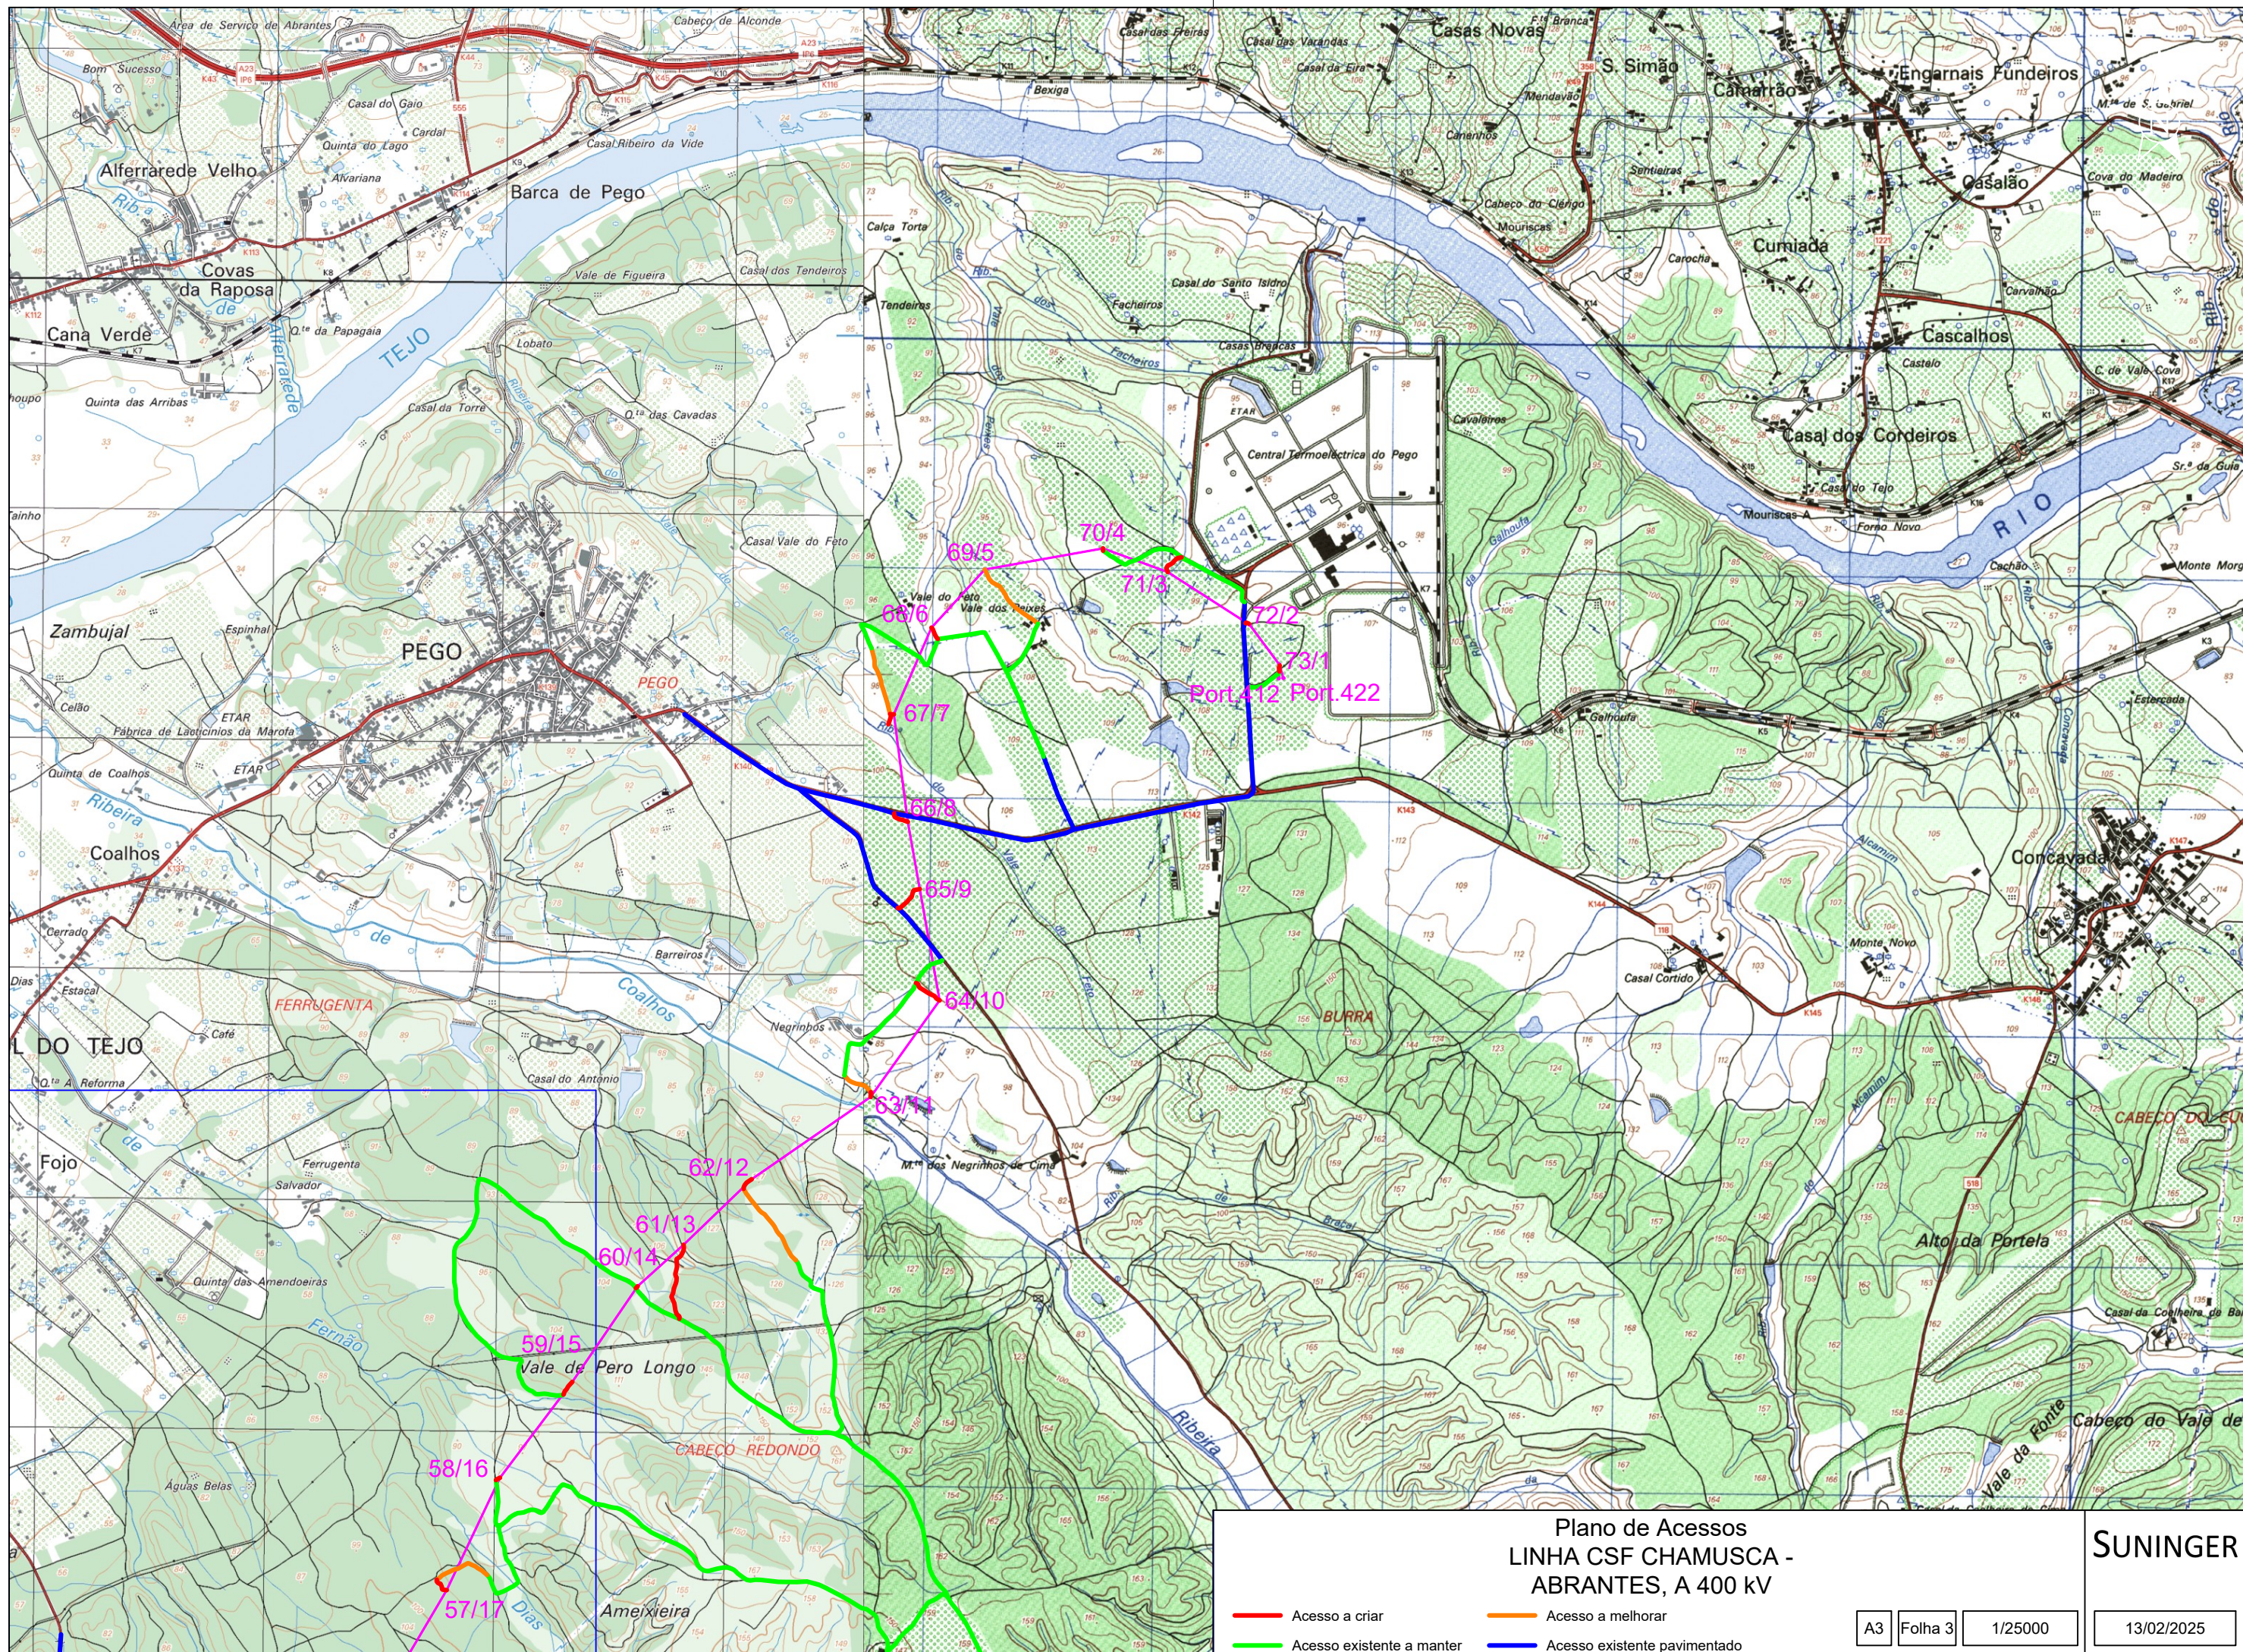

Plano de Acessos
LINHA CSF CHAMUSCA -
ABRANTES, A 400 kV

- Acesso a criar
- Acesso a melhorar
- Acesso existente a manter
- Acesso existente pavimentado

1 2

DISTRITO DE SANTARÉM
CONCELHO DE CHAMUSCA
FREGUESIA DE CARREGUEIRA



Port.

1

2

3

4

SISTEMA DE REFERÊNCIA - PT-TM06/ETRS89
DATUM ALTIMETRICO - CASCAIS




SUNINGER

Plano de Acessos
LINHA CSF CHAMUSCA -
ABRANTES, A 400 kV

- | | | |
|------------------------------|---|---------------------------------------|
| Acesso a criar | Faixa de 45m | Mod. da LN Pego - Rio Maior [P46-P56] |
| Acesso a melhorar | Área de trabalho | LN CSF Chamusca - Abrantes, a 400 kV |
| Acesso existente a manter | Linha CSF Chamusca - Abrantes, a 400 kV | LN CSF Chamusca - Abrantes, a 400 kV |
| Acesso existente pavimentado | Reserva equipada, a 220 kV | LN Abrantes - Rio Maior, a 400 kV |
| | LN Chamusca - Abrantes, a 400 kV | LN CSF Chamusca - Abrantes, a 400 kV |

Obra: 40076.01
13/02/2025
Escala 1:4000
Folha 1/19

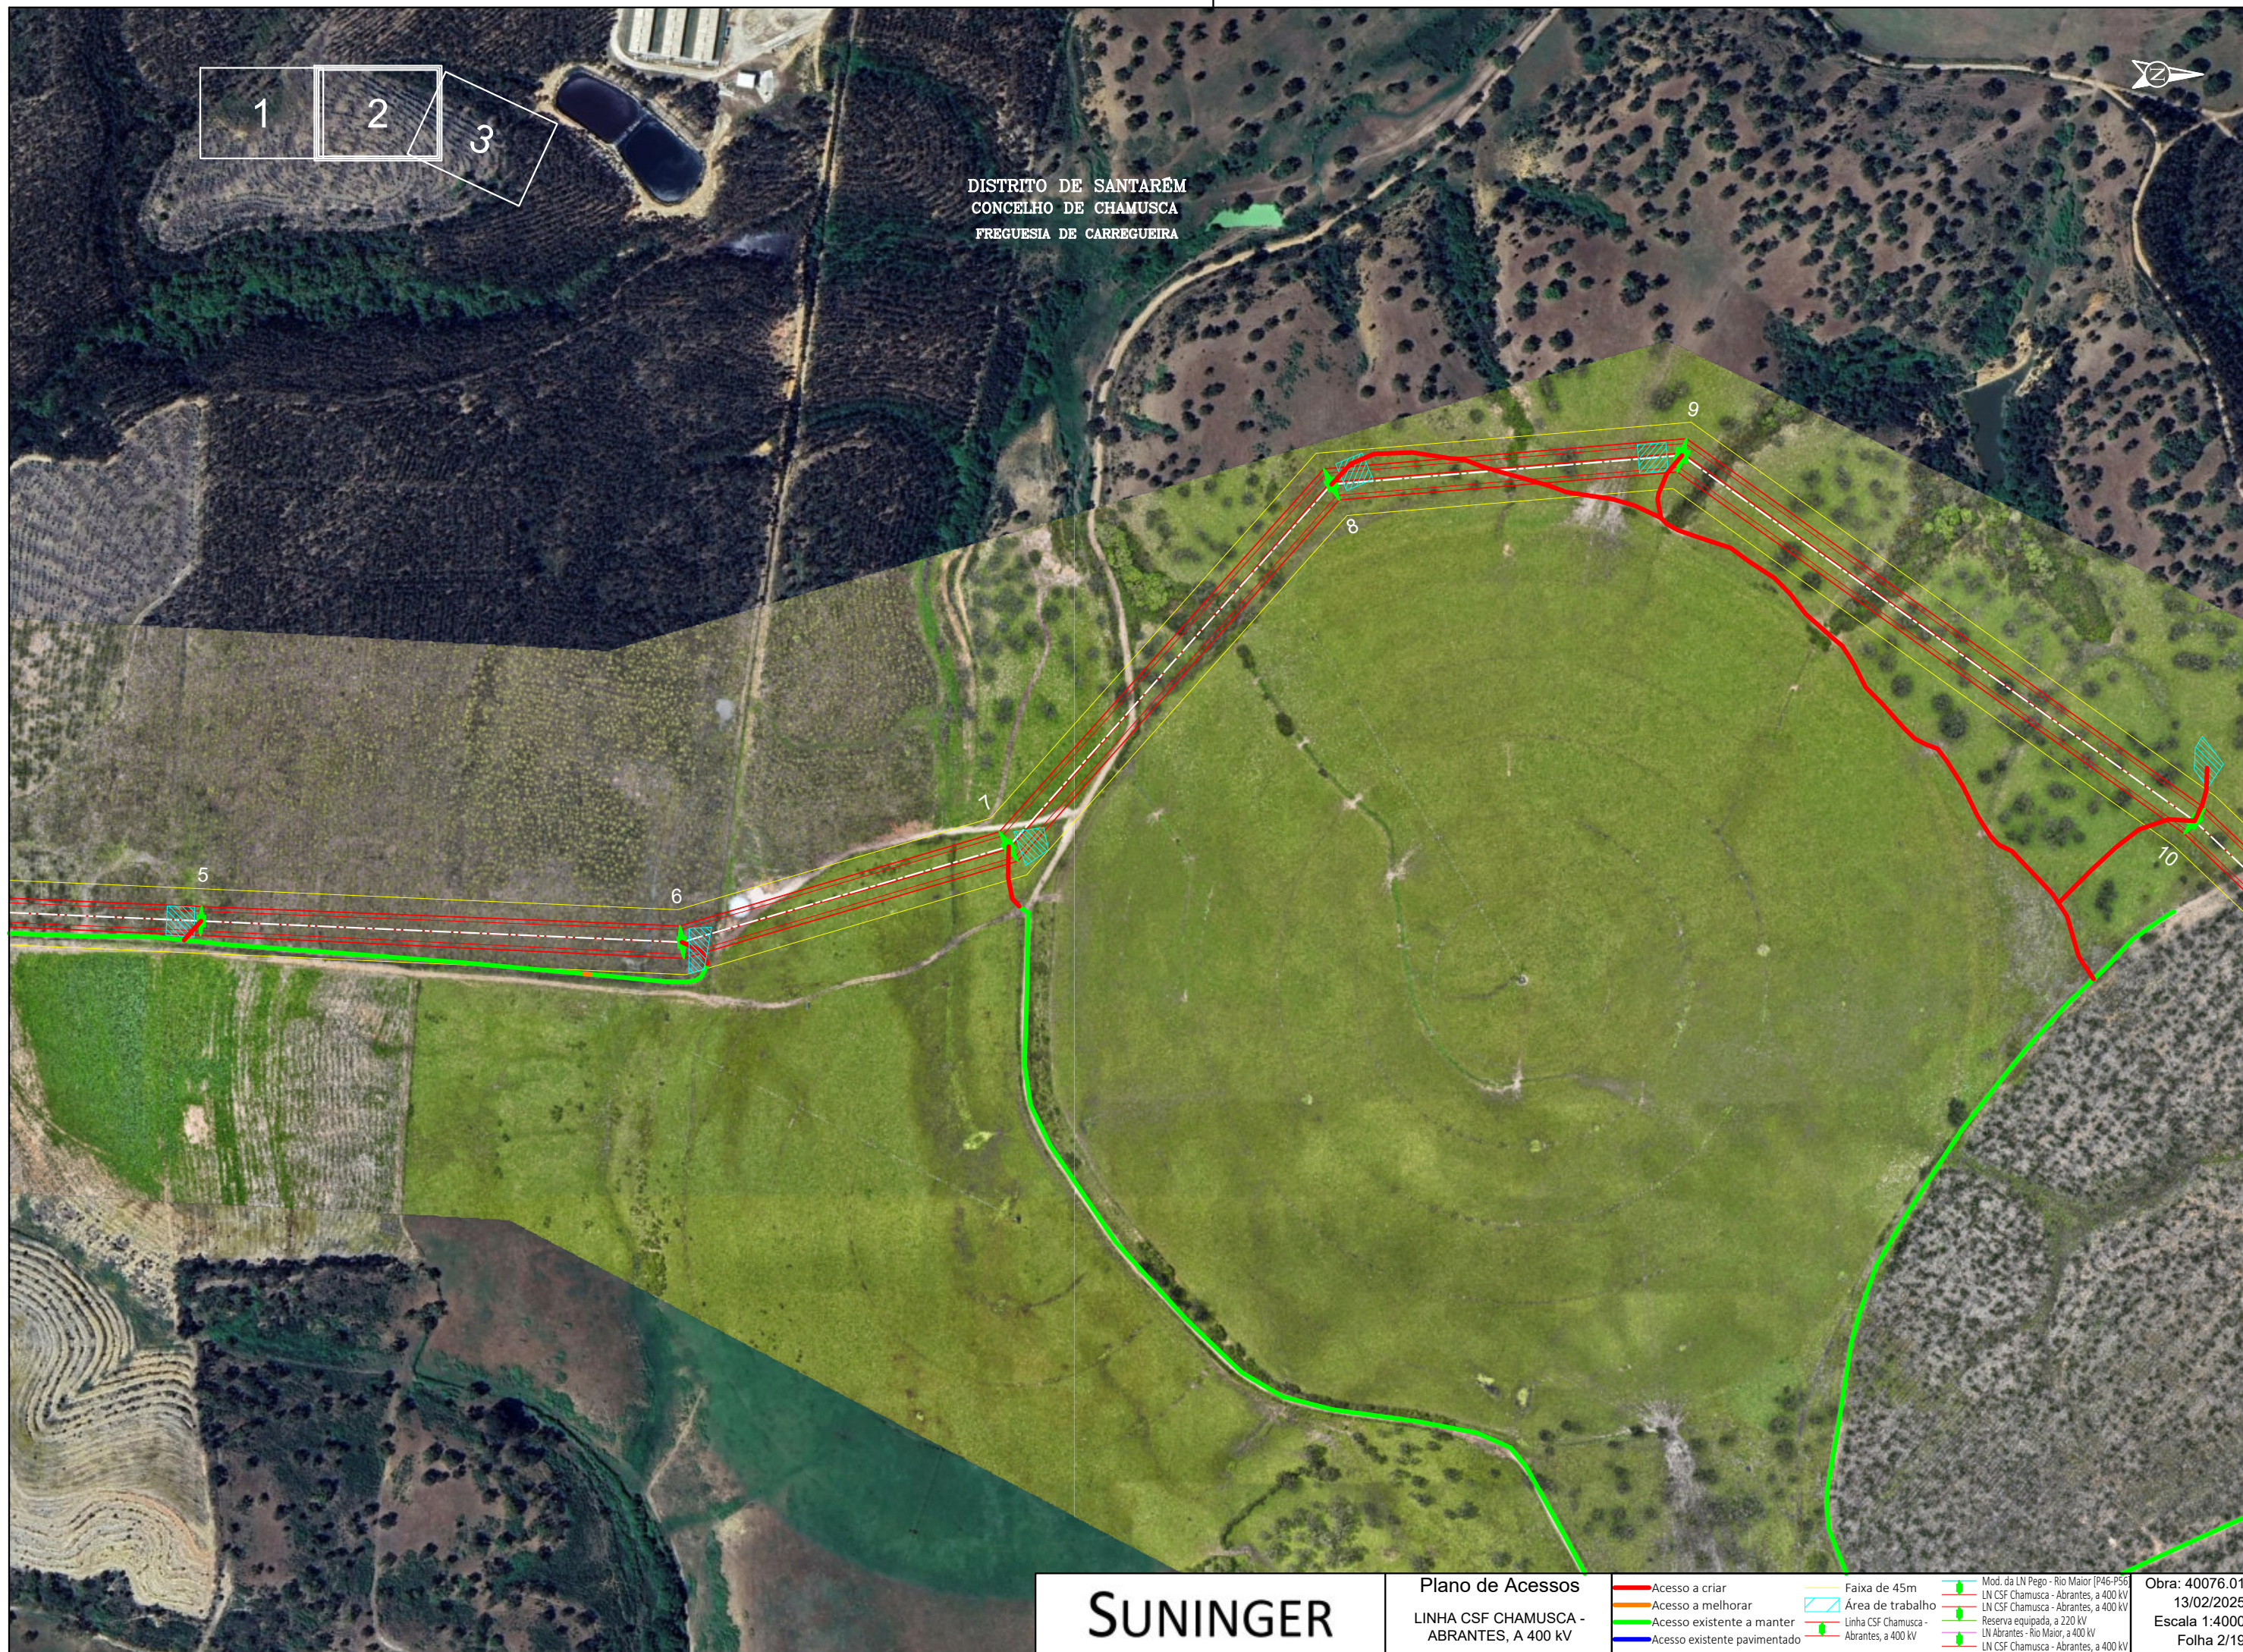



DISTRITO DE SANTARÉM
CONCELHO DE CHAMUSCA
FREGUESIA DE CARREGUEIRA



SUNINGER

Plano de Acessos
LINHA CSF CHAMUSCA -
ABRANTES, A 400 kV

Acesso a criar	Faixa de 45m	Mod. da LN Pego - Rio Maior [P46-P56]
Acesso a melhorar	Área de trabalho	LN CSF Chamusca - Abrantes, a 400 kV
Acesso existente a manter		LN CSF Chamusca - Abrantes, a 400 kV
Acesso existente pavimentado		Reserva equipada, a 220 kV
		LN Abrantes - Rio Maior, a 400 kV
		LN CSF Chamusca - Abrantes, a 400 kV

Obra: 40076.01
13/02/2025
Escala 1:4000
Folha 3/19


3 4 5


DISTRITO DE SANTARÉM
CONCELHO DE CHAMUSCA
FREGUESIA DE CARREGUEIRA


DISTRITO DE SANTARÉM
CONCELHO DE CONSTÂNCIA
FREGUESIA DE SANTA MARGARIDA DA COUTADA




SISTEMA DE REFERÊNCIA - PT-TM06/ETRS89
DATUM ALTIMETRICO - CASCAIS

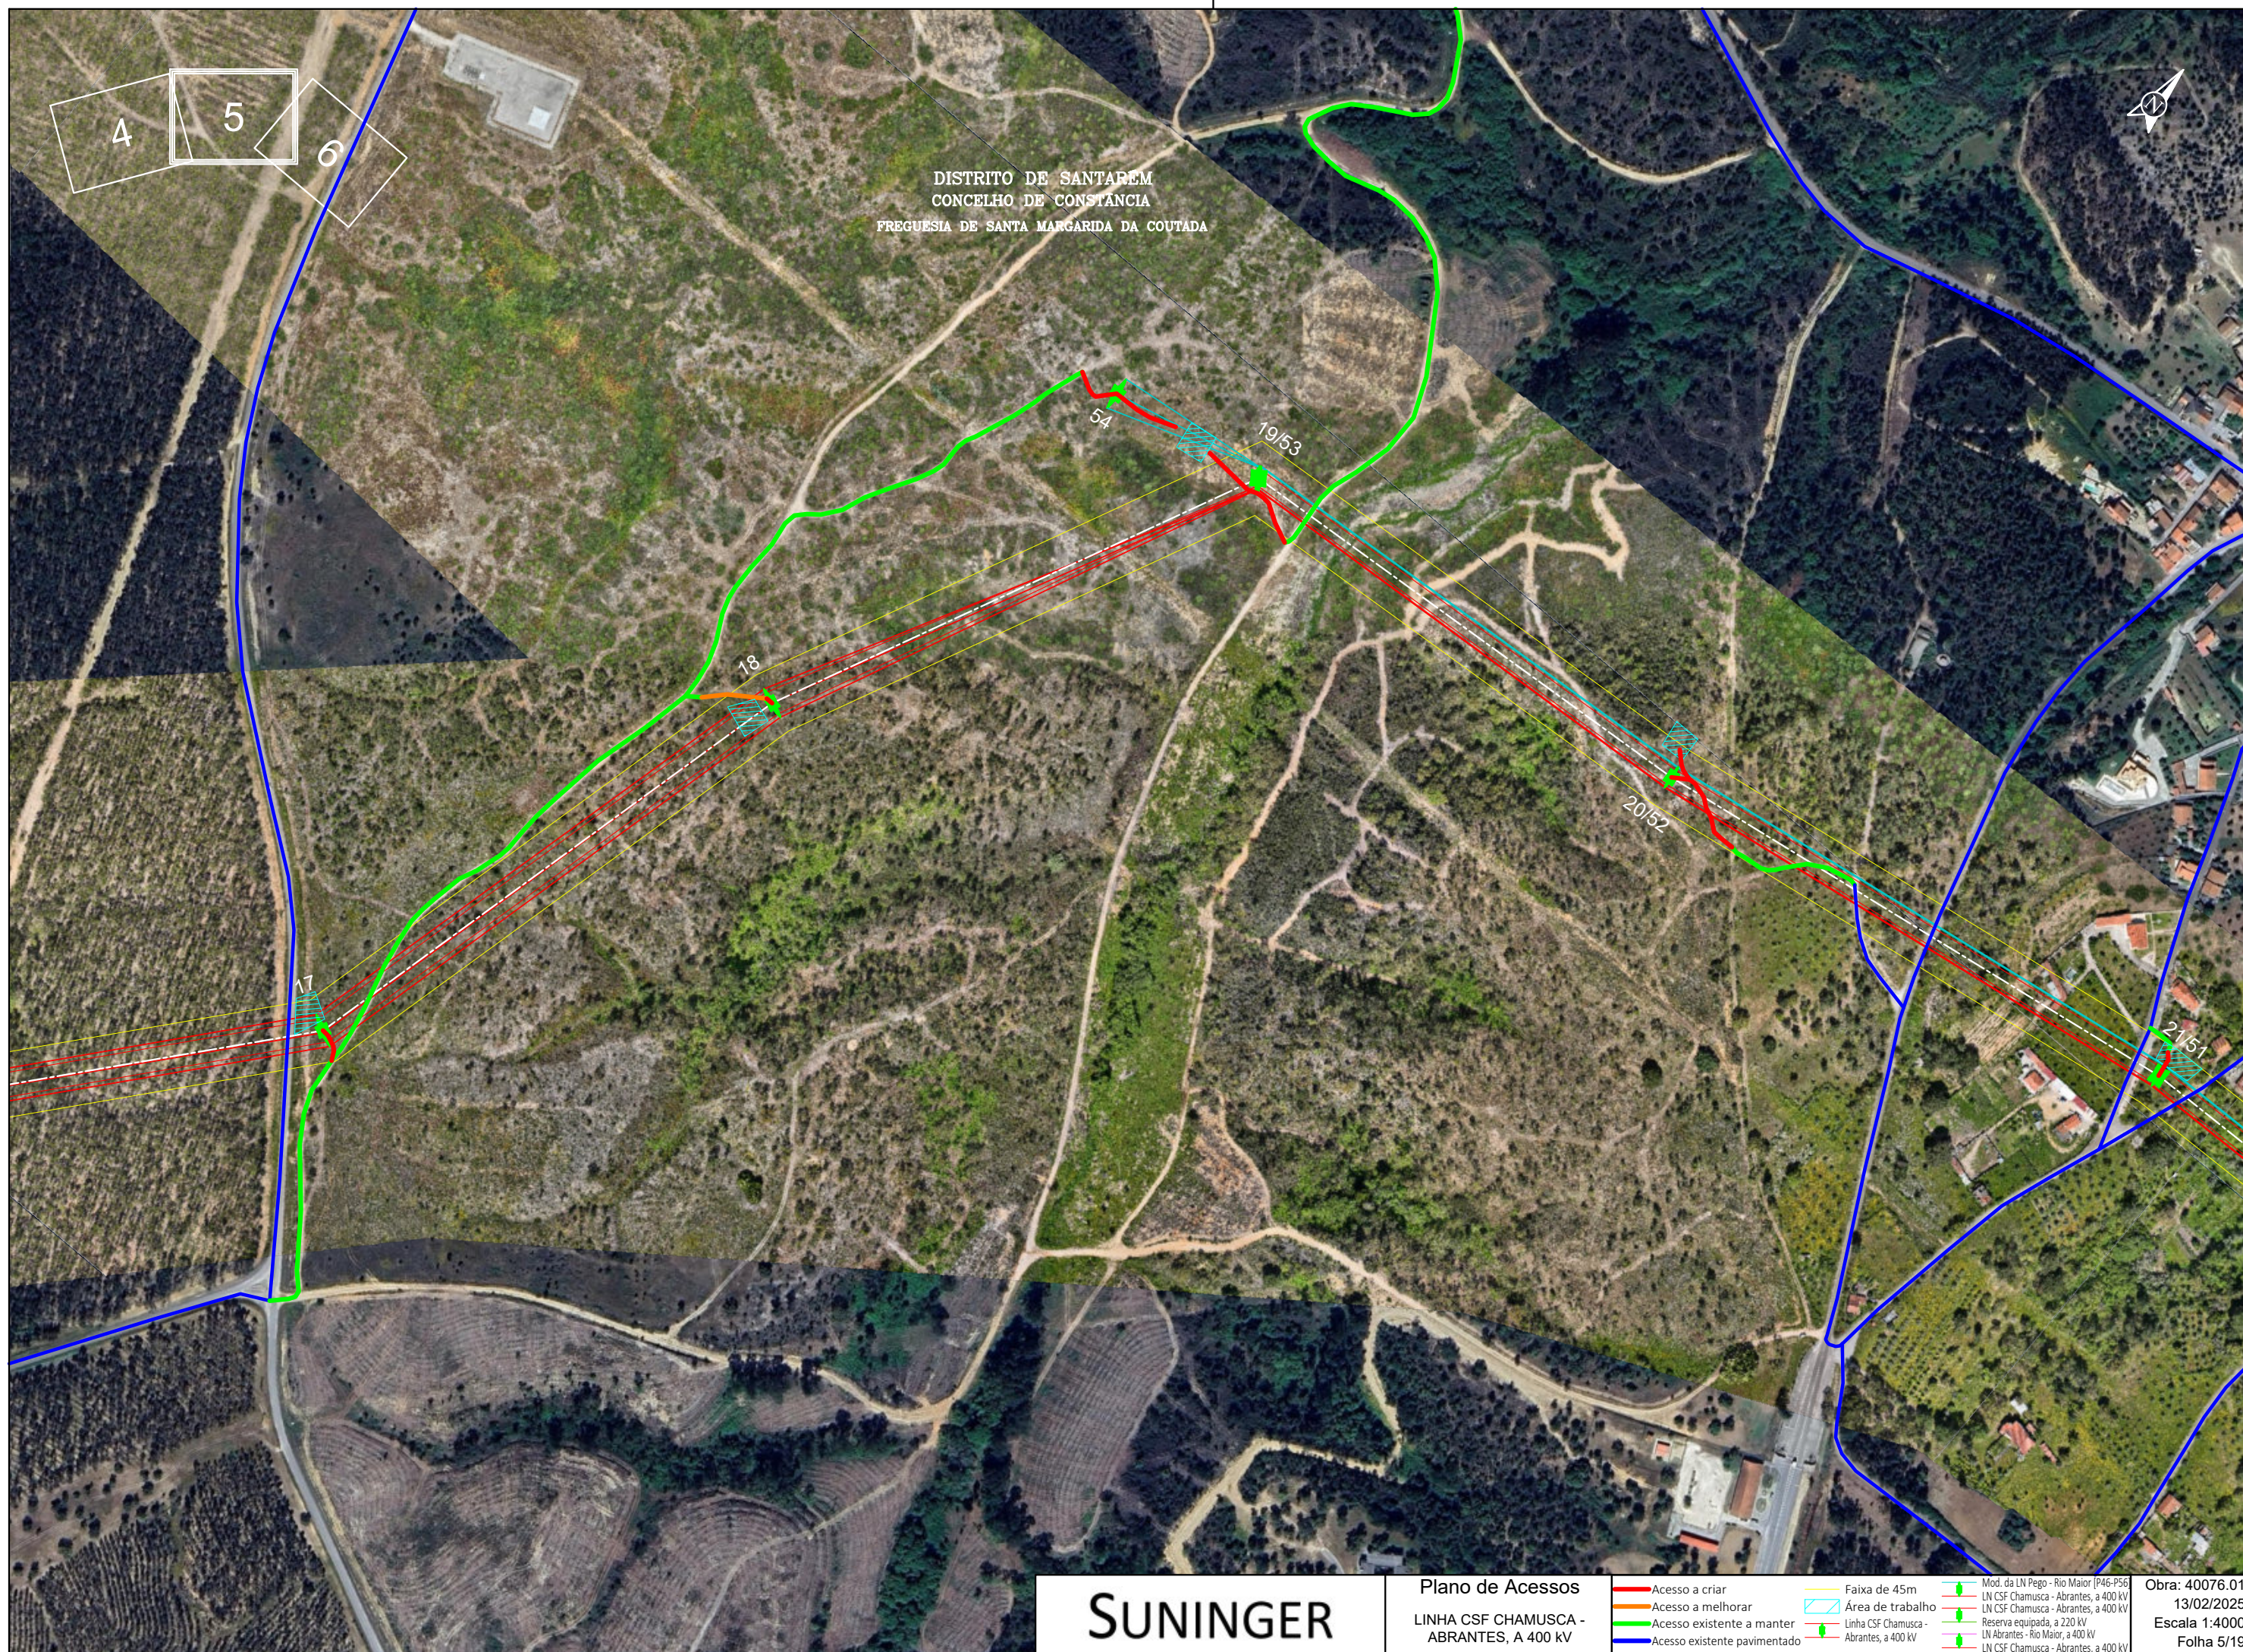

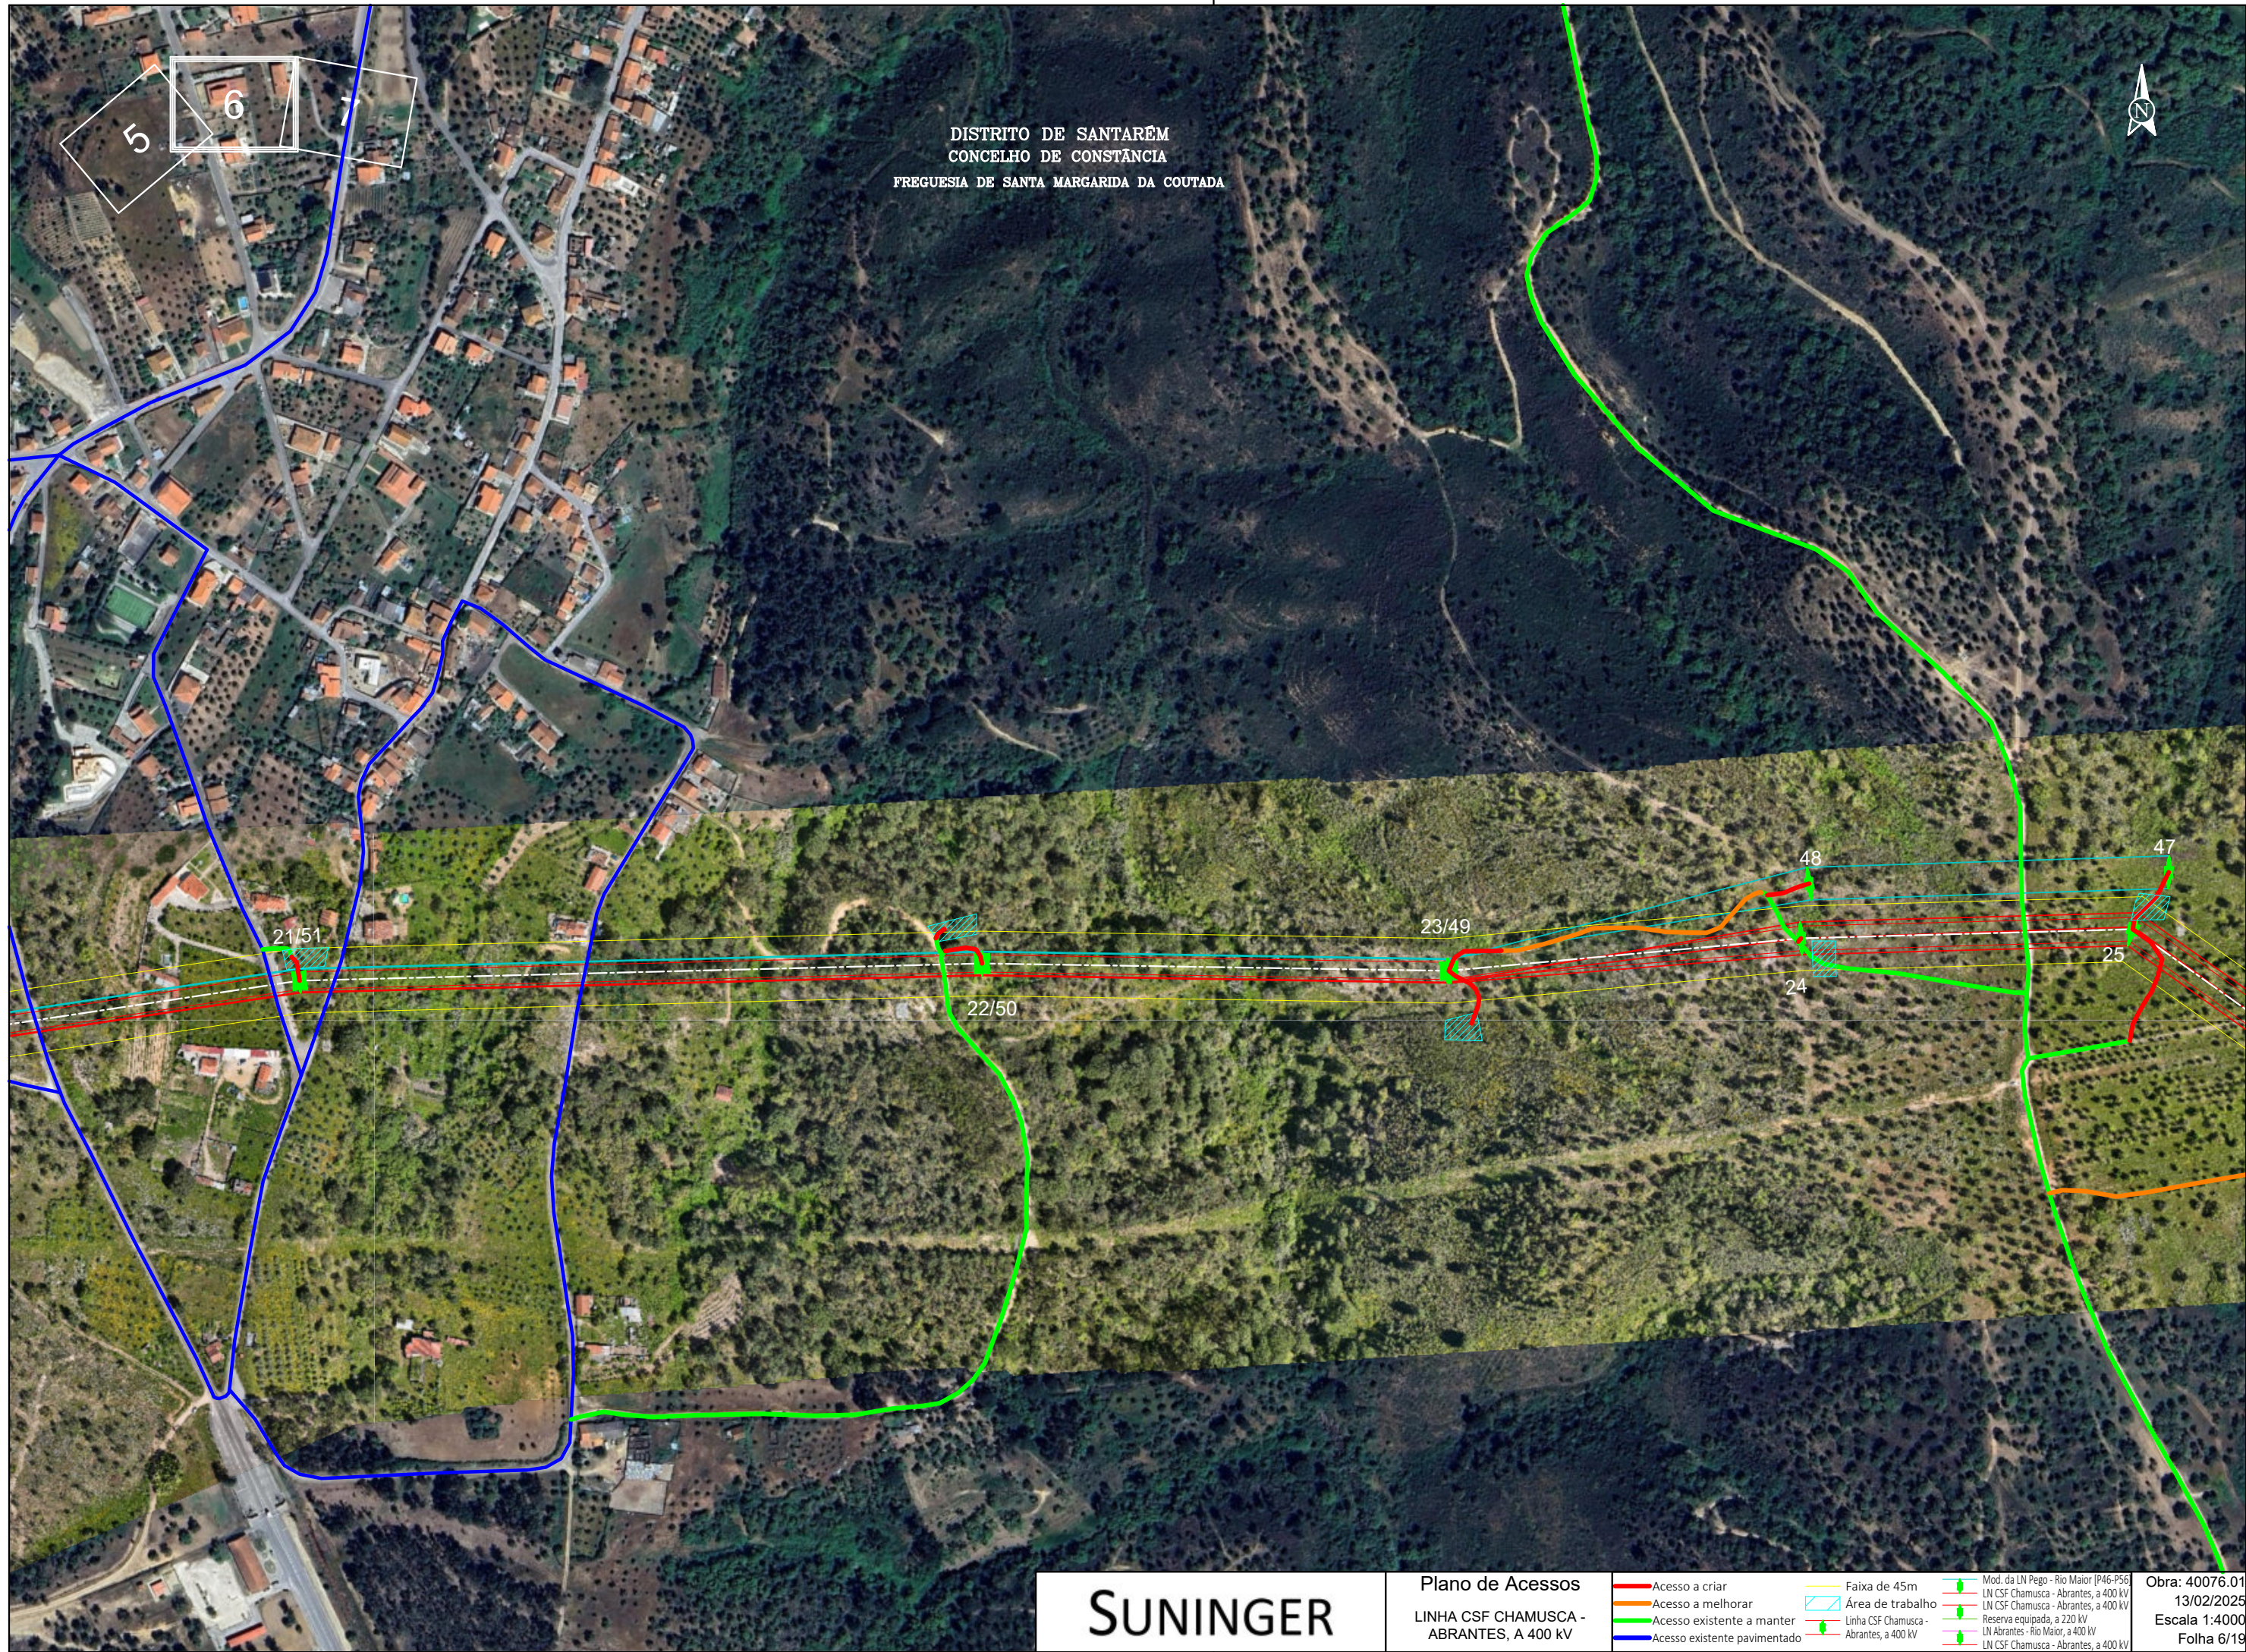

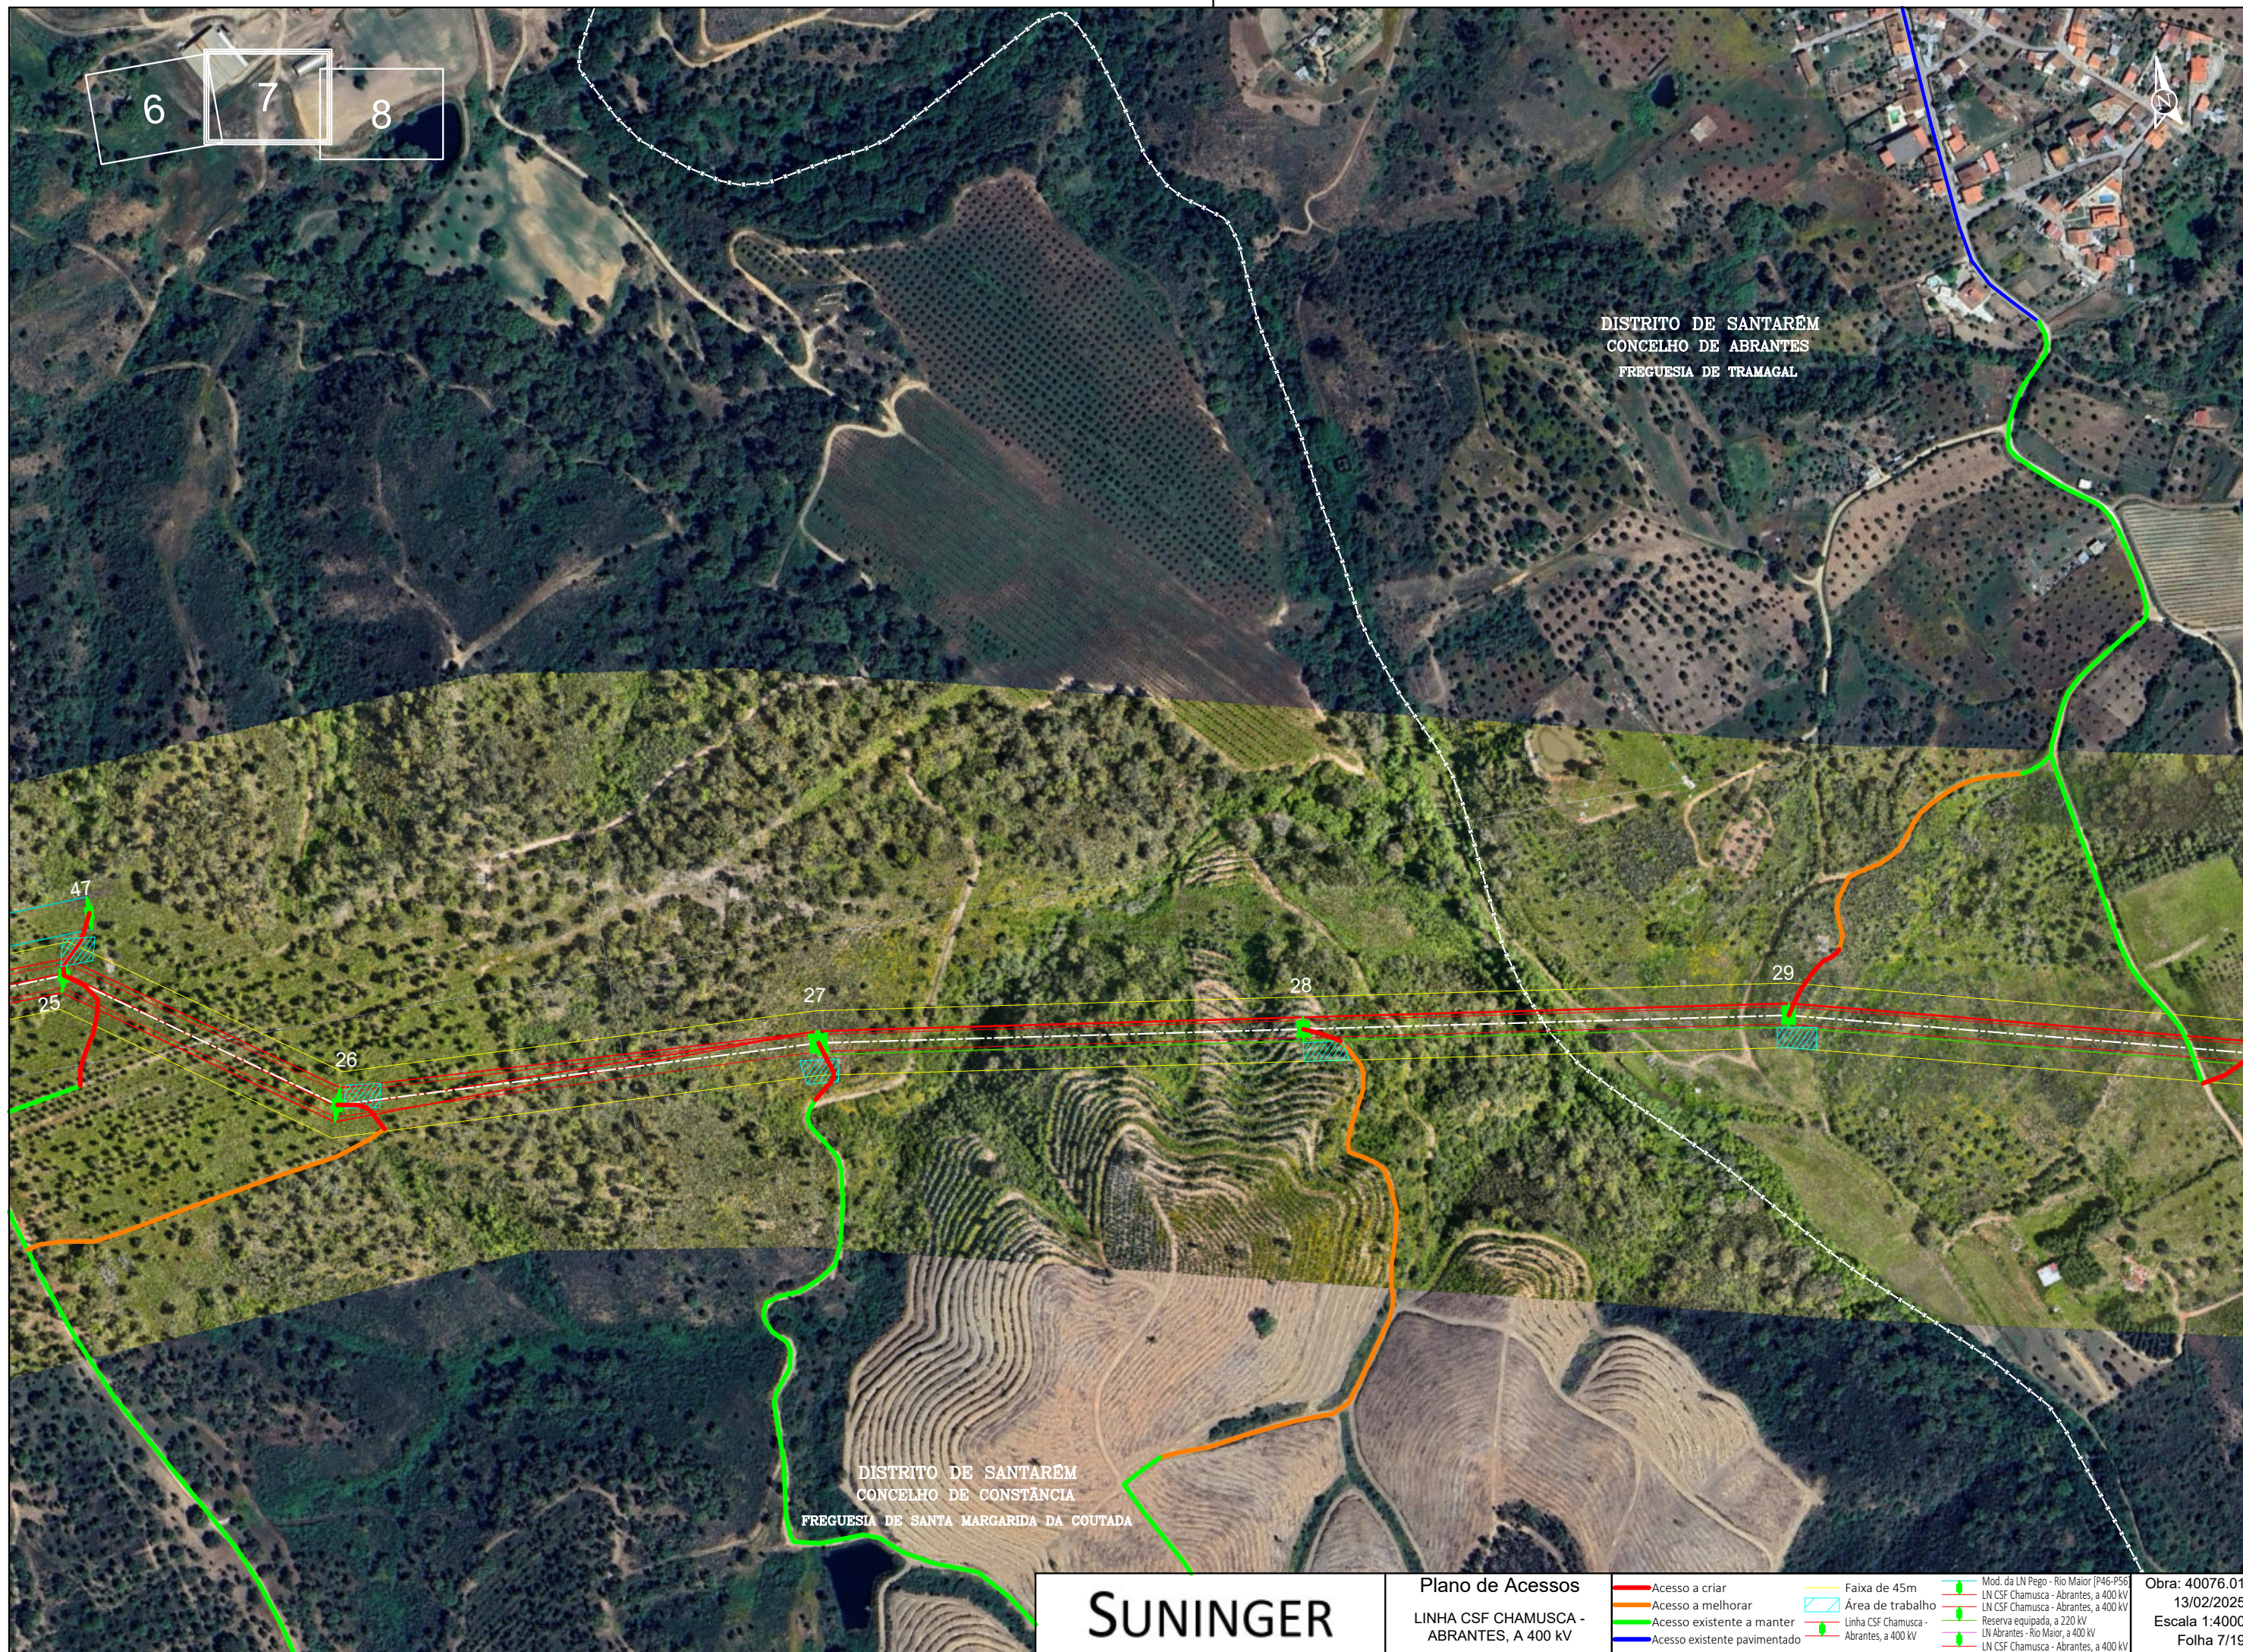

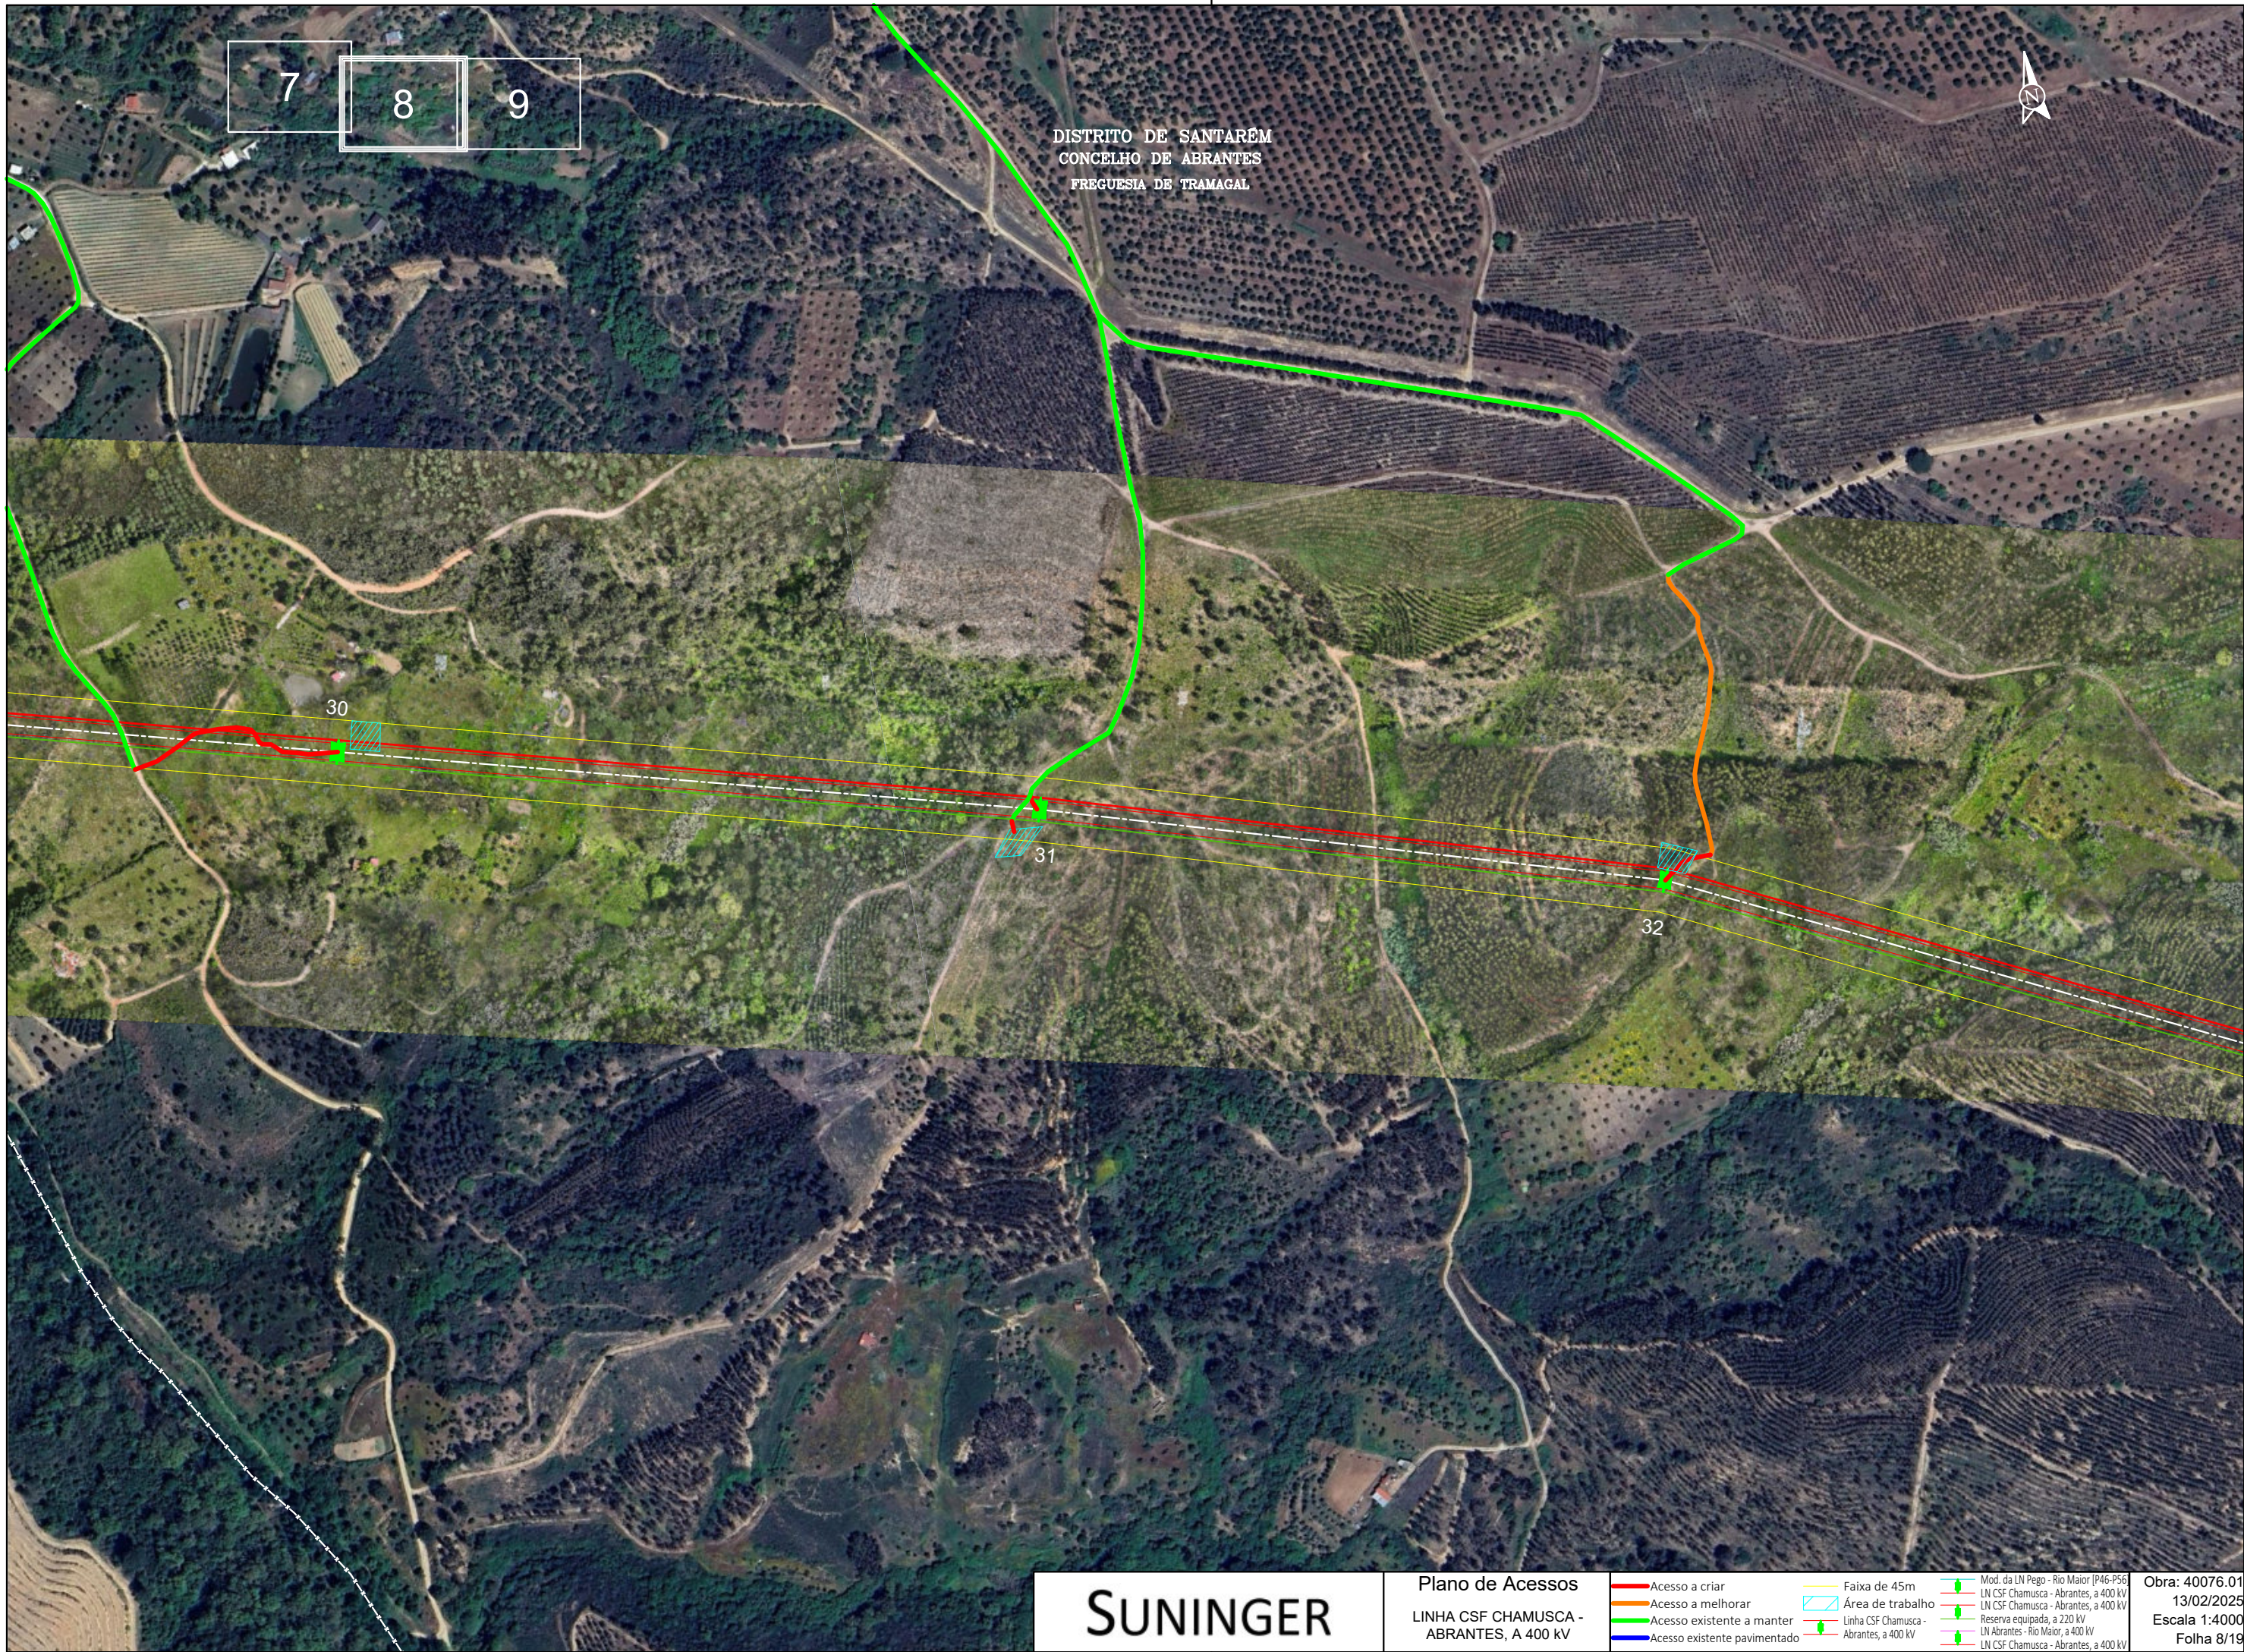

SUNINGER

Plano de Acessos
LINHA CSF CHAMUSCA -
ABRANTES, A 400 kV

Acesso a criar	Faixa de 45m	Mod. da LN Pego - Rio Maior [P46-P56]
Acesso a melhorar	Área de trabalho	LN CSF Chamusca - Abrantes, a 400 kV
Acesso existente a manter		LN CSF Chamusca - Abrantes, a 400 kV
Acesso existente pavimentado		Reserva equipada, a 220 kV
		LN Abrantes - Rio Maior, a 400 kV
		LN CSF Chamusca - Abrantes, a 400 kV

Obra: 40076.01
13/02/2025
Escala 1:4000
Folha 8/19

8 9 10

DISTRITO DE SANTARÉM
CONCELHO DE ABRANTES
FREGUESIA DE TRAMAGAL



SISTEMA DE REFERÊNCIA - PT-TM06/ETRS89
DATUM ALTIMETRICO - CASCAIS



SUNINGER

Plano de Acessos
LINHA CSF CHAMUSCA -
ABRANTES, A 400 kV

- | | | |
|------------------------------|---|---------------------------------------|
| Acesso a criar | Faixa de 45m | Mod. da LN Pego - Rio Maior [P46-P56] |
| Acesso a melhorar | Área de trabalho | LN CSF Chamusca - Abrantes, a 400 kV |
| Acesso existente a manter | Linha CSF Chamusca - Abrantes, a 400 kV | LN CSF Chamusca - Abrantes, a 400 kV |
| Acesso existente pavimentado | Reserva equipada, a 220 kV | LN Abrantes - Rio Maior, a 400 kV |
| | LN CSF Chamusca - Abrantes, a 400 kV | LN CSF Chamusca - Abrantes, a 400 kV |

Obra: 40076.01
13/02/2025
Escala 1:4000
Folha 9/19

9 10 11

DISTRITO DE SANTARÉM
CONCELHO DE ABRANTES
FREGUESIA DE TRAMAGAL

DISTRITO DE SANTARÉM
CONCELHO DE ABRANTES
U.F. DE SÃO MIGUEL DO RIO TORTO E RUSSO AO SUL DO TEJO

36

37

38

SISTEMA DE REFERÊNCIA - PT-TM06/ETRS89
DATUM ALTIMÉTRICO - CASCAIS




LINHA CSF CHAMUSCA -
ABRANTES, A 400 kV

SUNINGER

Plano de Acessos
LINHA CSF CHAMUSCA -
ABRANTES, A 400 kV

	Acesso a criar		Faixa de 45m		Mod. da LN Pego - Rio Maior [P46-P56]
	Acesso a melhorar		Área de trabalho		LN CSF Chamusca - Abrantes, a 400 kV
	Acesso existente a manter				LN CSF Chamusca - Abrantes, a 400 kV
	Acesso existente pavimentado				Reserva equipada, a 220 kV
					LN Abrantes - Rio Maior, a 400 kV
					LN CSF Chamusca - Abrantes, a 400 kV

Obra: 40076.01
13/02/2025
Escala 1:4000
Folha 10/19

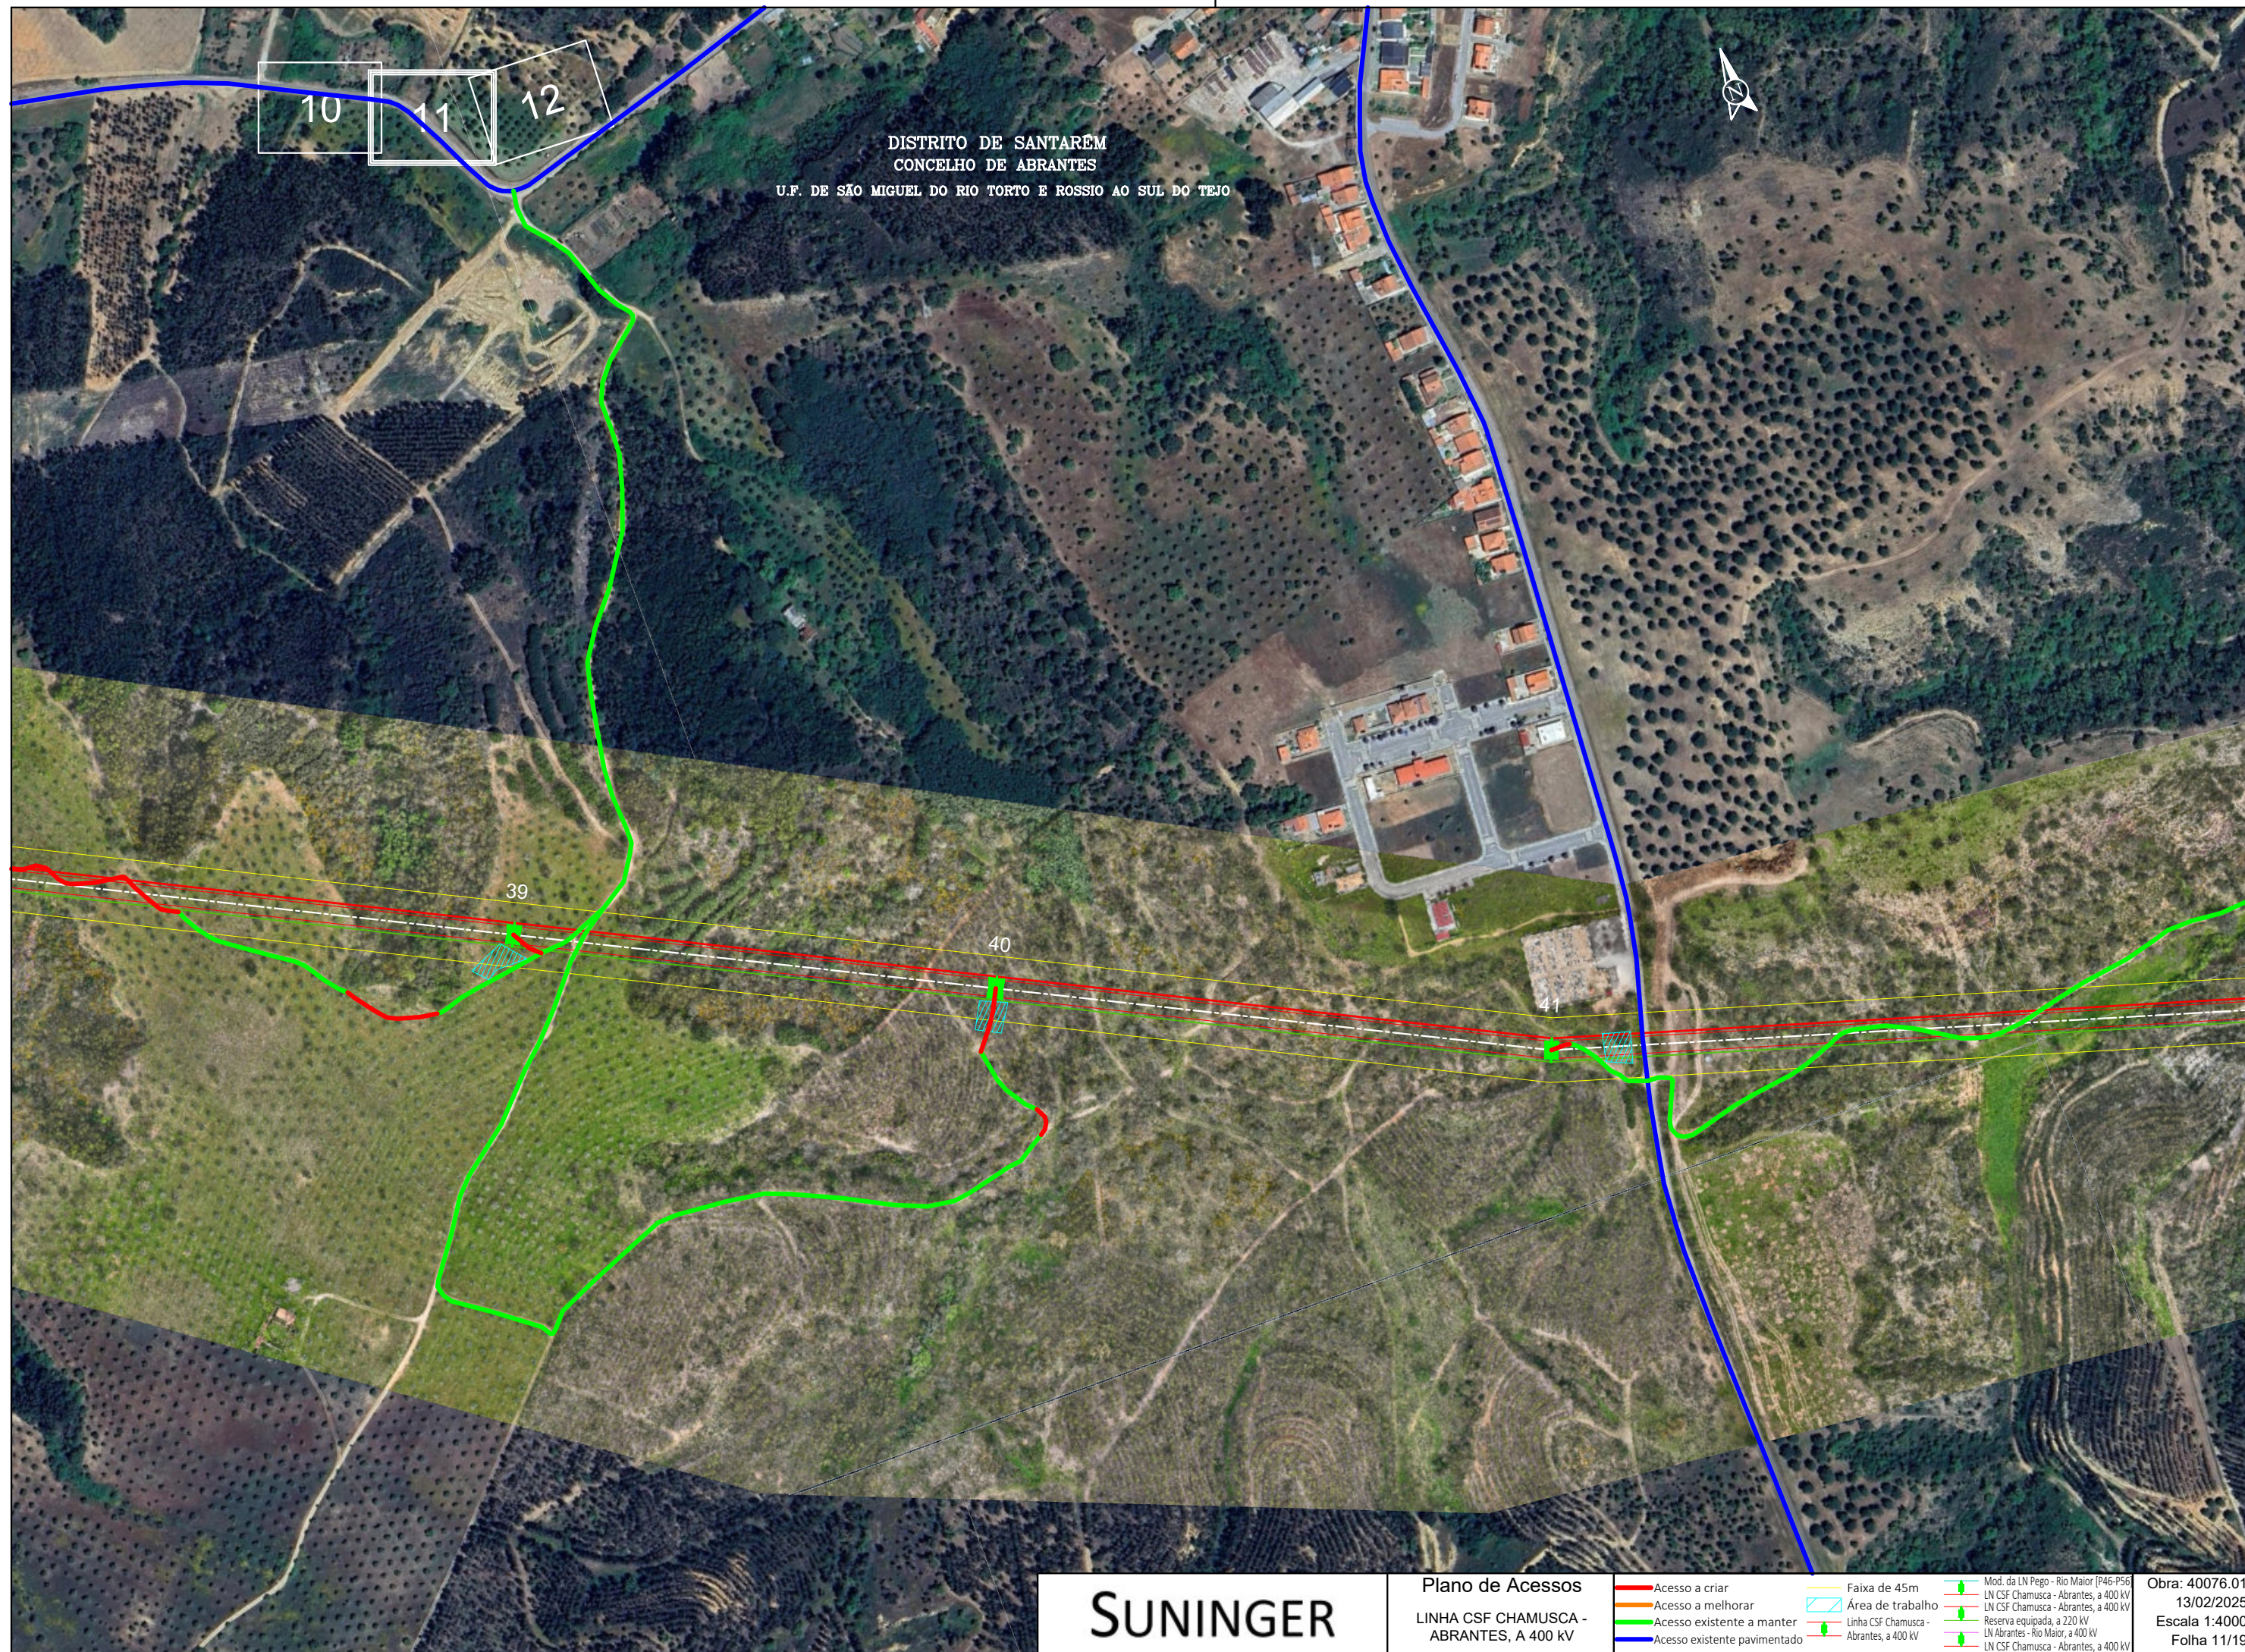

SUNINGER

Plano de Acessos
LINHA CSF CHAMUSCA -
ABRANTES, A 400 kV

Acesso a criar	Faixa de 45m	Mod. da LN Pego - Rio Maior [P46-P56]
Acesso a melhorar	Área de trabalho	LN CSF Chamusca - Abrantes, a 400 kV
Acesso existente a manter		LN CSF Chamusca - Abrantes, a 400 kV
Acesso existente pavimentado		Reserva equipada, a 220 kV
		LN Abrantes - Rio Maior, a 400 kV
		LN CSF Chamusca - Abrantes, a 400 kV

Obra: 40076.01
13/02/2025
Escala 1:4000
Folha 11/19

11 12 13

DISTRITO DE SANTARÉM
CONCELHO DE ABRANTES
U.F. DE SÃO MIGUEL DO RIO TORTO E ROSSIO AO SUL DO TEJO



SISTEMA DE REFERÊNCIA - PT-TM06/ETRS89
DATUM ALTIMÉTRICO - CASCAIS



SUNINGER

Plano de Acessos
LINHA CSF CHAMUSCA -
ABRANTES, A 400 kV

- | | | |
|------------------------------|---|---------------------------------------|
| Acesso a criar | Faixa de 45m | Mod. da LN Pego - Rio Maior [P46-P56] |
| Acesso a melhorar | Área de trabalho | LN CSF Chamusca - Abrantes, a 400 kV |
| Acesso existente a manter | Linha CSF Chamusca - Abrantes, a 400 kV | LN CSF Chamusca - Abrantes, a 400 kV |
| Acesso existente pavimentado | Reserva equipada, a 220 kV | LN Abrantes - Rio Maior, a 400 kV |
| | LN CSF Chamusca - Abrantes, a 400 kV | LN CSF Chamusca - Abrantes, a 400 kV |

Obra: 40076.01
13/02/2025
Escala 1:4000
Folha 12/19

12 13 14

DISTRITO DE SANTARÉM
CONCELHO DE ABRANTES
U.F. DE SÃO MIGUEL DO RIO TORTO E ROSSIO AO SUL DO TEJO



SISTEMA DE REFERÊNCIA - PT-TM06/ETRS89
DATUM ALTIMETRICO - CASCAIS



SUNINGER

Plano de Acessos
LINHA CSF CHAMUSCA -
ABRANTES, A 400 kV

	Acesso a criar		Faixa de 45m		Mod. da LN Pego - Rio Maior [P46-P56]
	Acesso a melhorar		Área de trabalho		LN CSF Chamusca - Abrantes, a 400 kV
	Acesso existente a manter		Linha CSF Chamusca - Abrantes, a 400 kV		LN CSF Chamusca - Abrantes, a 400 kV
	Acesso existente pavimentado		Reserva equipada, a 220 kV		LN Abrantes - Rio Maior, a 400 kV
			LN Abrantes - Rio Maior, a 400 kV		LN CSF Chamusca - Abrantes, a 400 kV

Obra: 40076.01
13/02/2025
Escala 1:4000
Folha 13/19



14

15



VALUE ELEMENT ENGINEERING
SOLUTIONS

Plano de Acessos

LINHA CSF CHAMUSCA - ABRANTES, A 400 kV

			Mod. da LN Pego - Rio Maior [P46-P56]
Acesso a criar	Faixa de 45m		LN CSF Chamusca - Abrantes, a 400 kV
			LN CSF Chamusca - Abrantes, a 400 kV
Acesso a melhorar	Área de trabalho		Reserva equipada, a 220 kV
			LN Abrantes - Rio Maior, a 400 kV
Acesso existente a manter	Linha CSF Chamusca - Abrantes, a 400 kV		LN CSF Chamusca - Abrantes, a 400 kV
Acesso existente pavimentado			

Obra: 40076.01
13/02/2025
Escala 1:4000
Folha 14/19

DISTRITO DE SANTARÉM
CONCELHO DE ABRANTES
U.F. DE SÃO MIGUEL DO RIO TORTO E ROSSIO AO SUL DO TEJO

DISTRITO DE SANTARÉM
CONCELHO DE ABRANTES
FREGUESIA DE PEGO

SUNINGER

Plano de Acessos
LINHA CSF CHAMUSCA -
ABRANTES, A 400 kV

Acesso a criar	Faixa de 45m	Mod. da LN Pego - Rio Maior [P46-P56]
Acesso a melhorar	Área de trabalho	LN CSF Chamusca - Abrantes, a 400 kV
Acesso existente a manter		LN CSF Chamusca - Abrantes, a 400 kV
Acesso existente pavimentado		Reserva equipada, a 220 kV
		LN Abrantes - Rio Maior, a 400 kV
		LN CSF Chamusca - Abrantes, a 400 kV

Obra: 40076.01
13/02/2025
Escala 1:4000
Folha 15/19

15 16 17

DISTRITO DE SANTARÉM
CONCELHO DE ABRANTES
FREGUESIA DE PEGO



59/15

60/14

61/13

62/12

SISTEMA DE REFERÊNCIA - PT-TM06/ETRS89
DATUM ALTIMETRICO - CASCAIS




SUNINGER

Plano de Acessos
LINHA CSF CHAMUSCA -
ABRANTES, A 400 kV

	Acesso a criar		Faixa de 45m		Mod. da LN Pego - Rio Maior [P46-P56]
	Acesso a melhorar		Área de trabalho		LN CSF Chamusca - Abrantes, a 400 kV
	Acesso existente a manter				LN CSF Chamusca - Abrantes, a 400 kV
	Acesso existente pavimentado				Reserva equipada, a 220 kV
					LN Abrantes - Rio Maior, a 400 kV
					LN CSF Chamusca - Abrantes, a 400 kV

Obra: 40076.01
13/02/2025
Escala 1:4000
Folha 16/19

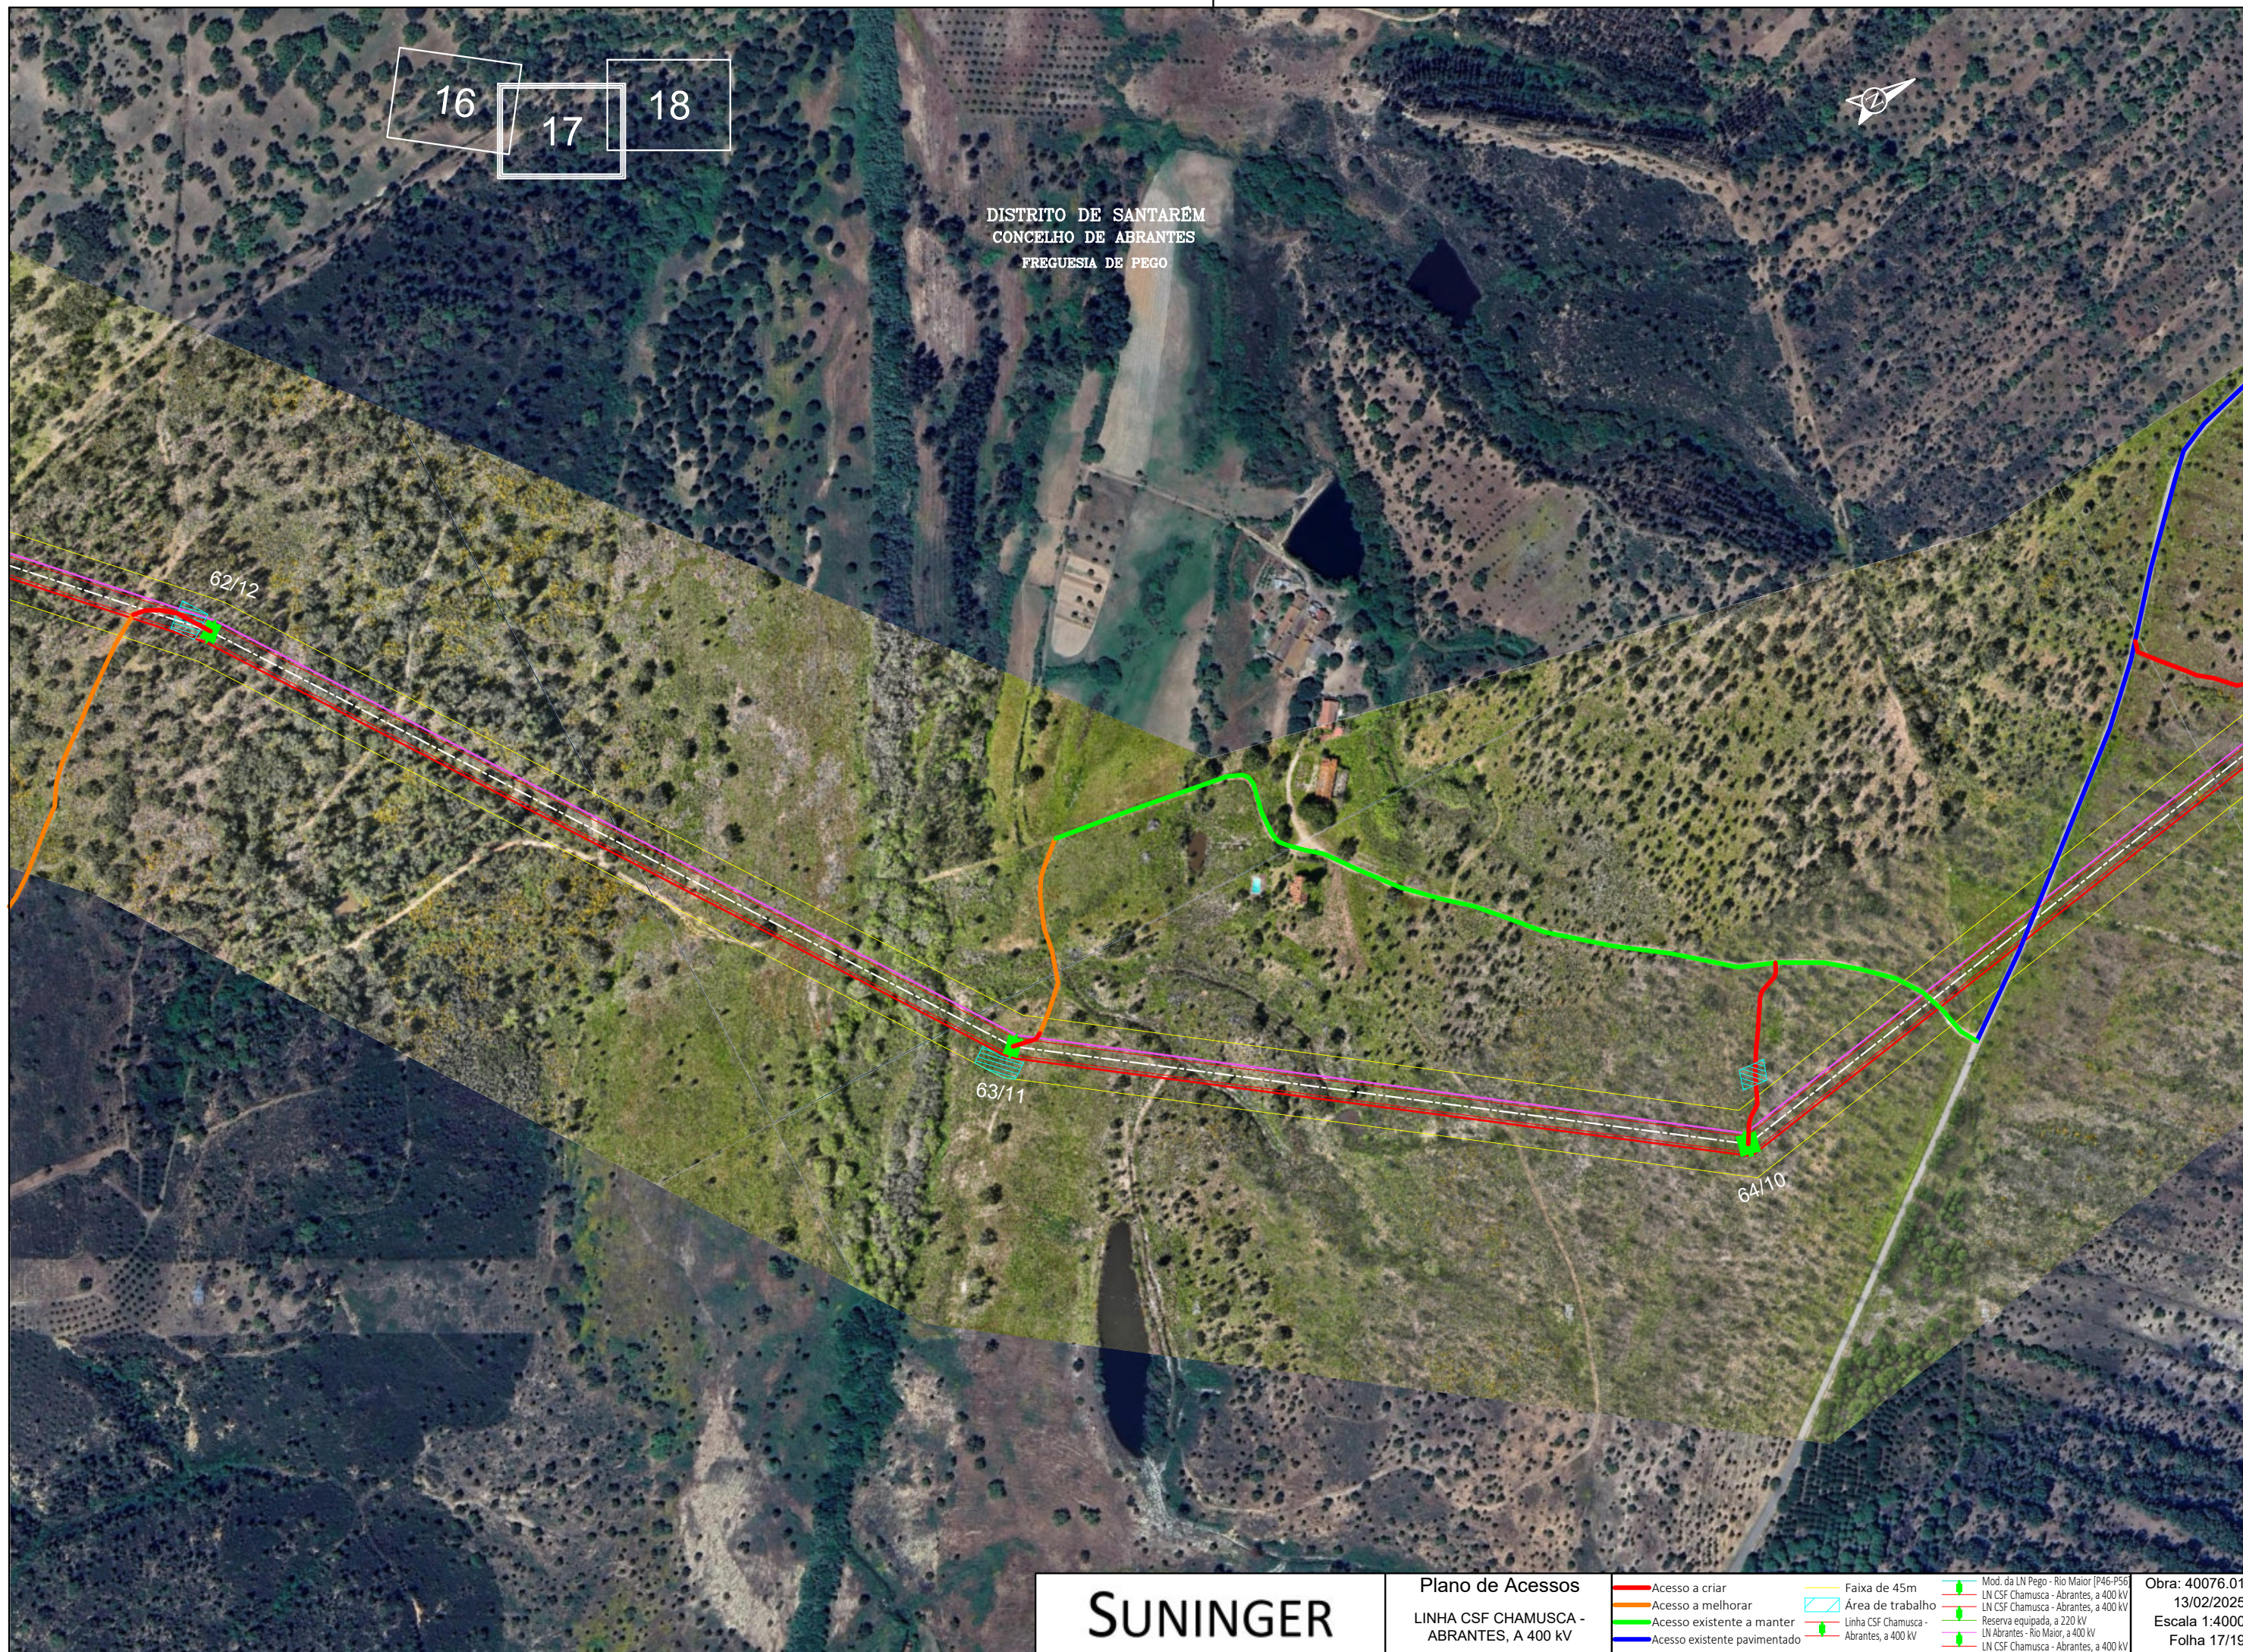


SUNINGER

Plano de Acessos
LINHA CSF CHAMUSCA -
ABRANTES, A 400 kV

Acesso a criar	Faixa de 45m	Mod. da LN Pego - Rio Maior [P46-P56]
Acesso a melhorar	Área de trabalho	LN CSF Chamusca - Abrantes, a 400 kV
Acesso existente a manter	Linha CSF Chamusca - Abrantes, a 400 kV	LN CSF Chamusca - Abrantes, a 400 kV
Acesso existente pavimentado		Reserva equipada, a 220 kV
		LN Abrantes - Rio Maior, a 400 kV
		LN CSF Chamusca - Abrantes, a 400 kV

Obra: 40076.01
13/02/2025
Escala 1:4000
Folha 17/19

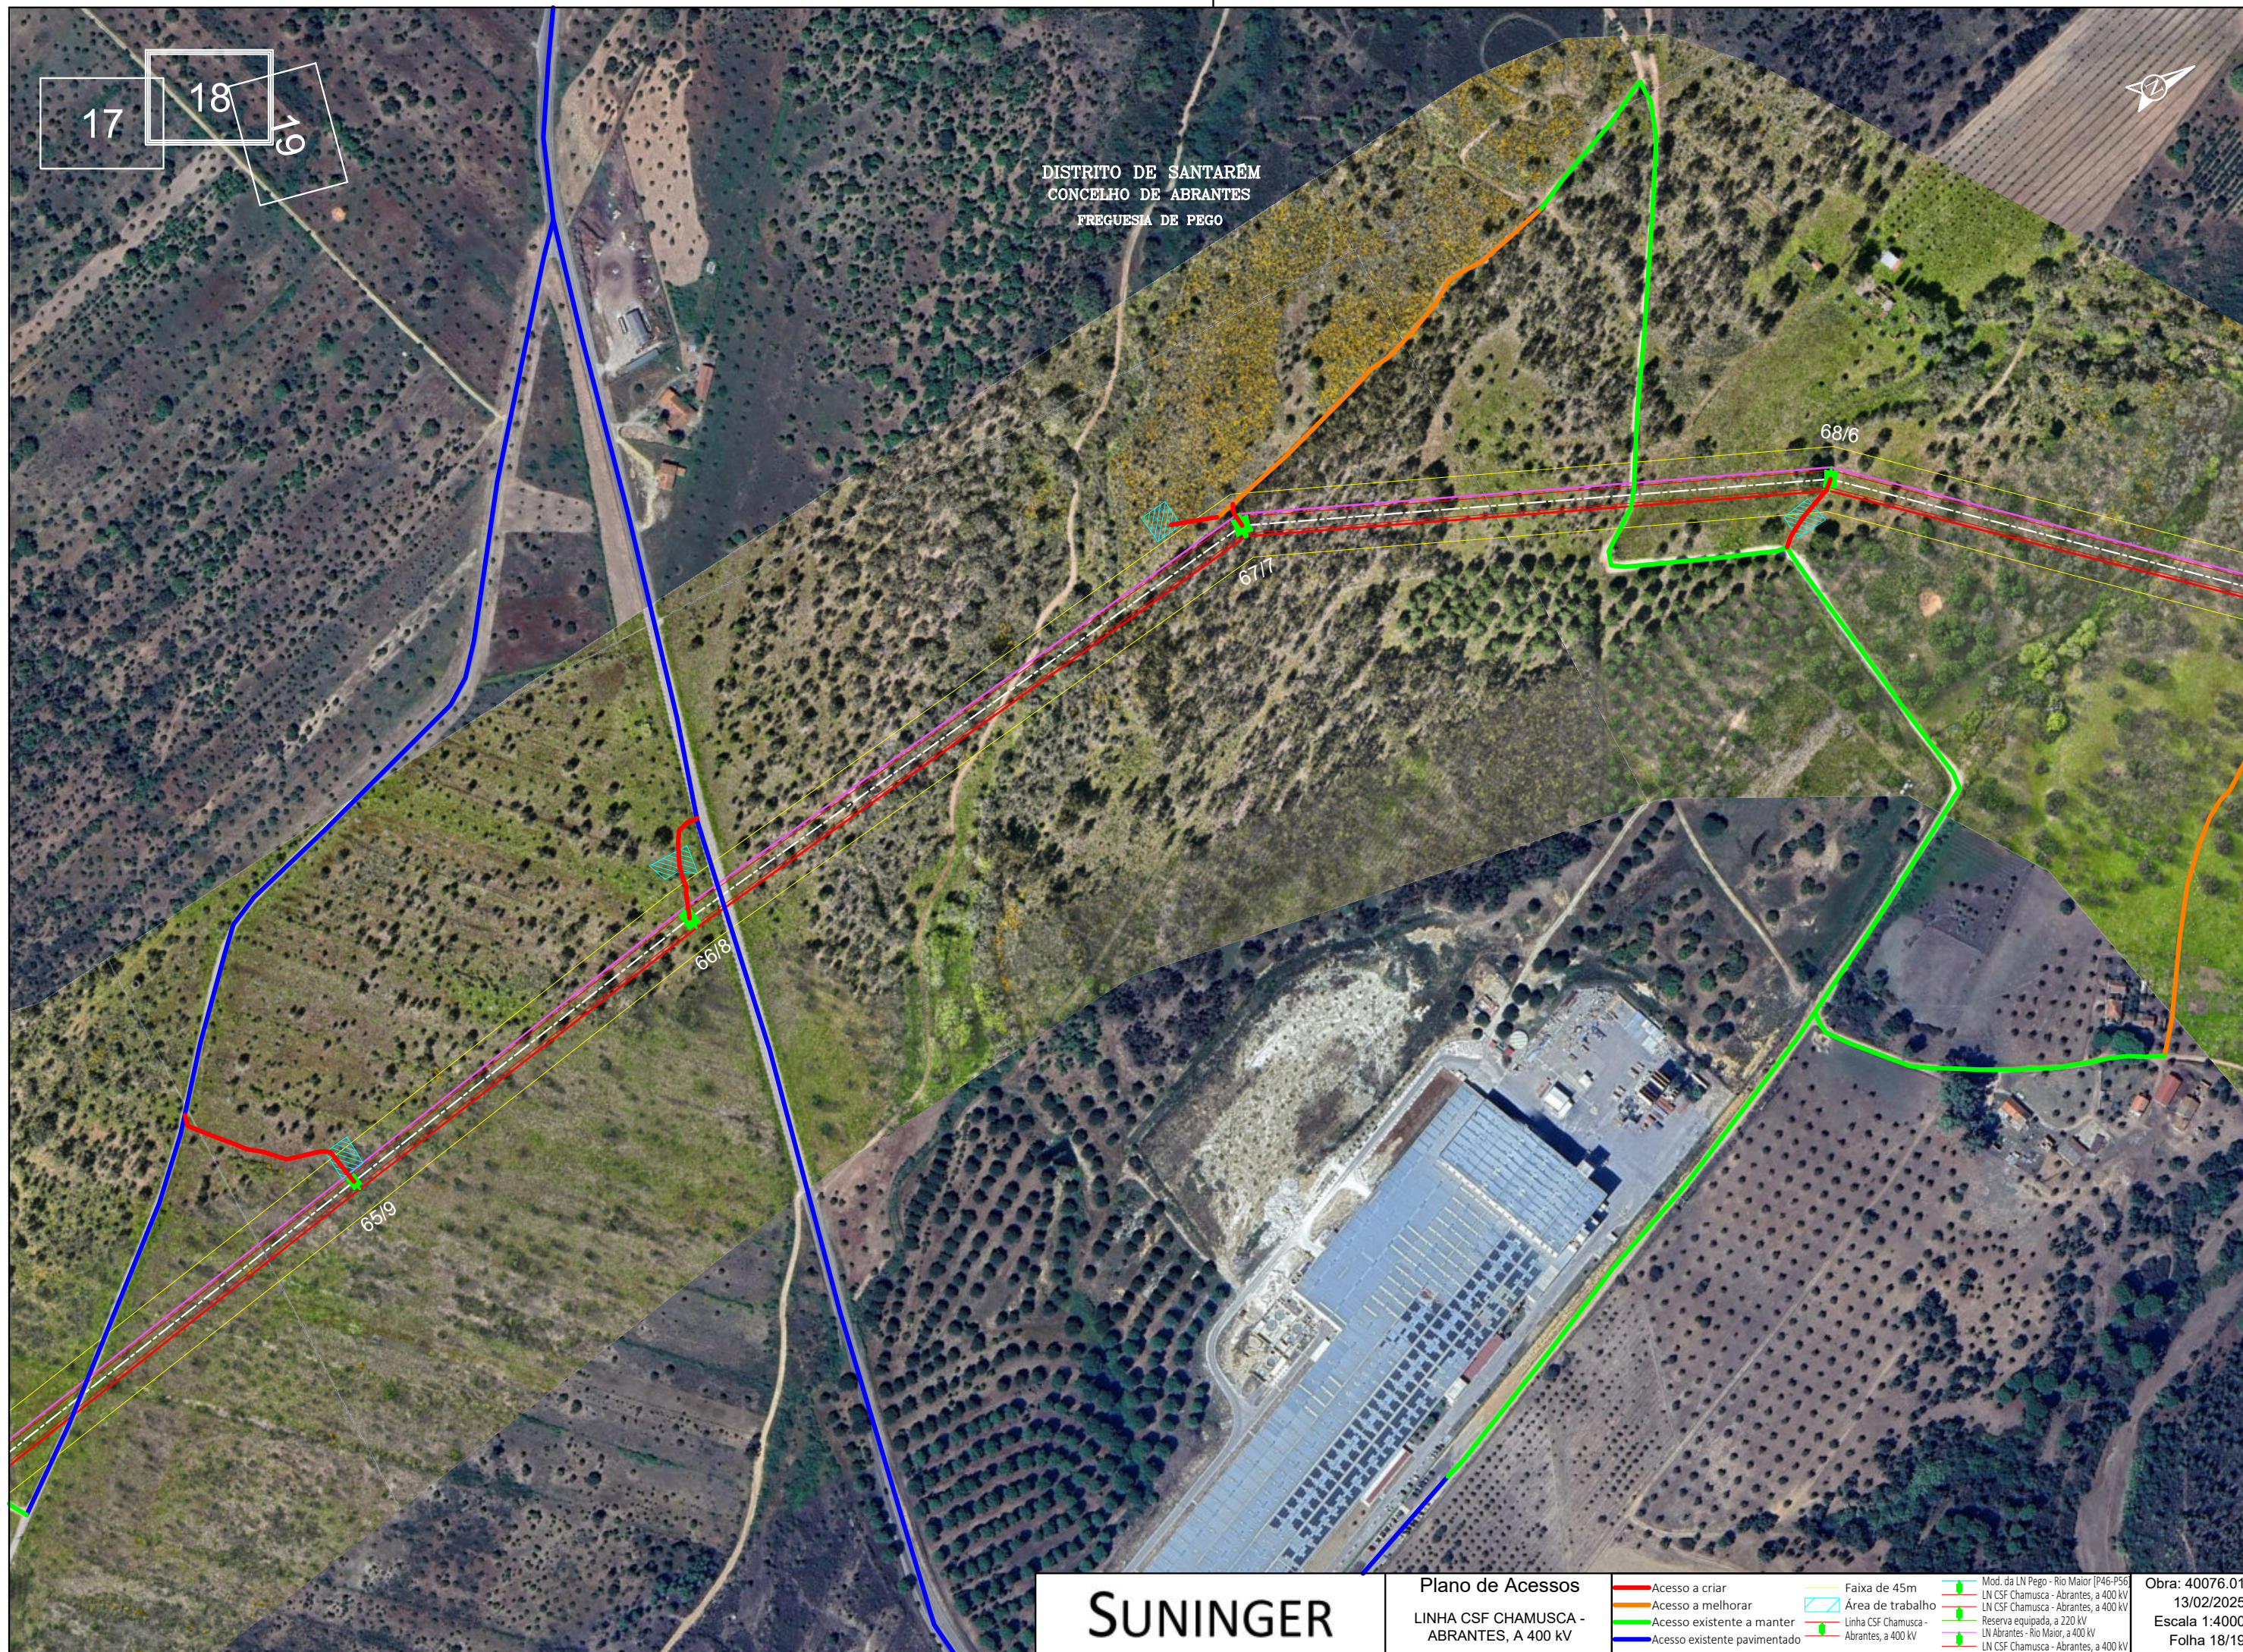


SUNINGER

Plano de Acessos
LINHA CSF CHAMUSCA -
ABRANTES, A 400 kV

Acesso a criar	Faixa de 45m	Mod. da LN Pego - Rio Maior [P46-P56]
Acesso a melhorar	Área de trabalho	LN CSF Chamusca - Abrantes, a 400 kV
Acesso existente a manter	Linha CSF Chamusca - Abrantes, a 400 kV	LN CSF Chamusca - Abrantes, a 400 kV
Acesso existente pavimentado		Reserva equipada, a 220 kV
		LN Abrantes - Rio Maior, a 400 kV
		LN CSF Chamusca - Abrantes, a 400 kV

Obra: 40076.01
13/02/2025
Escala 1:4000
Folha 18/19

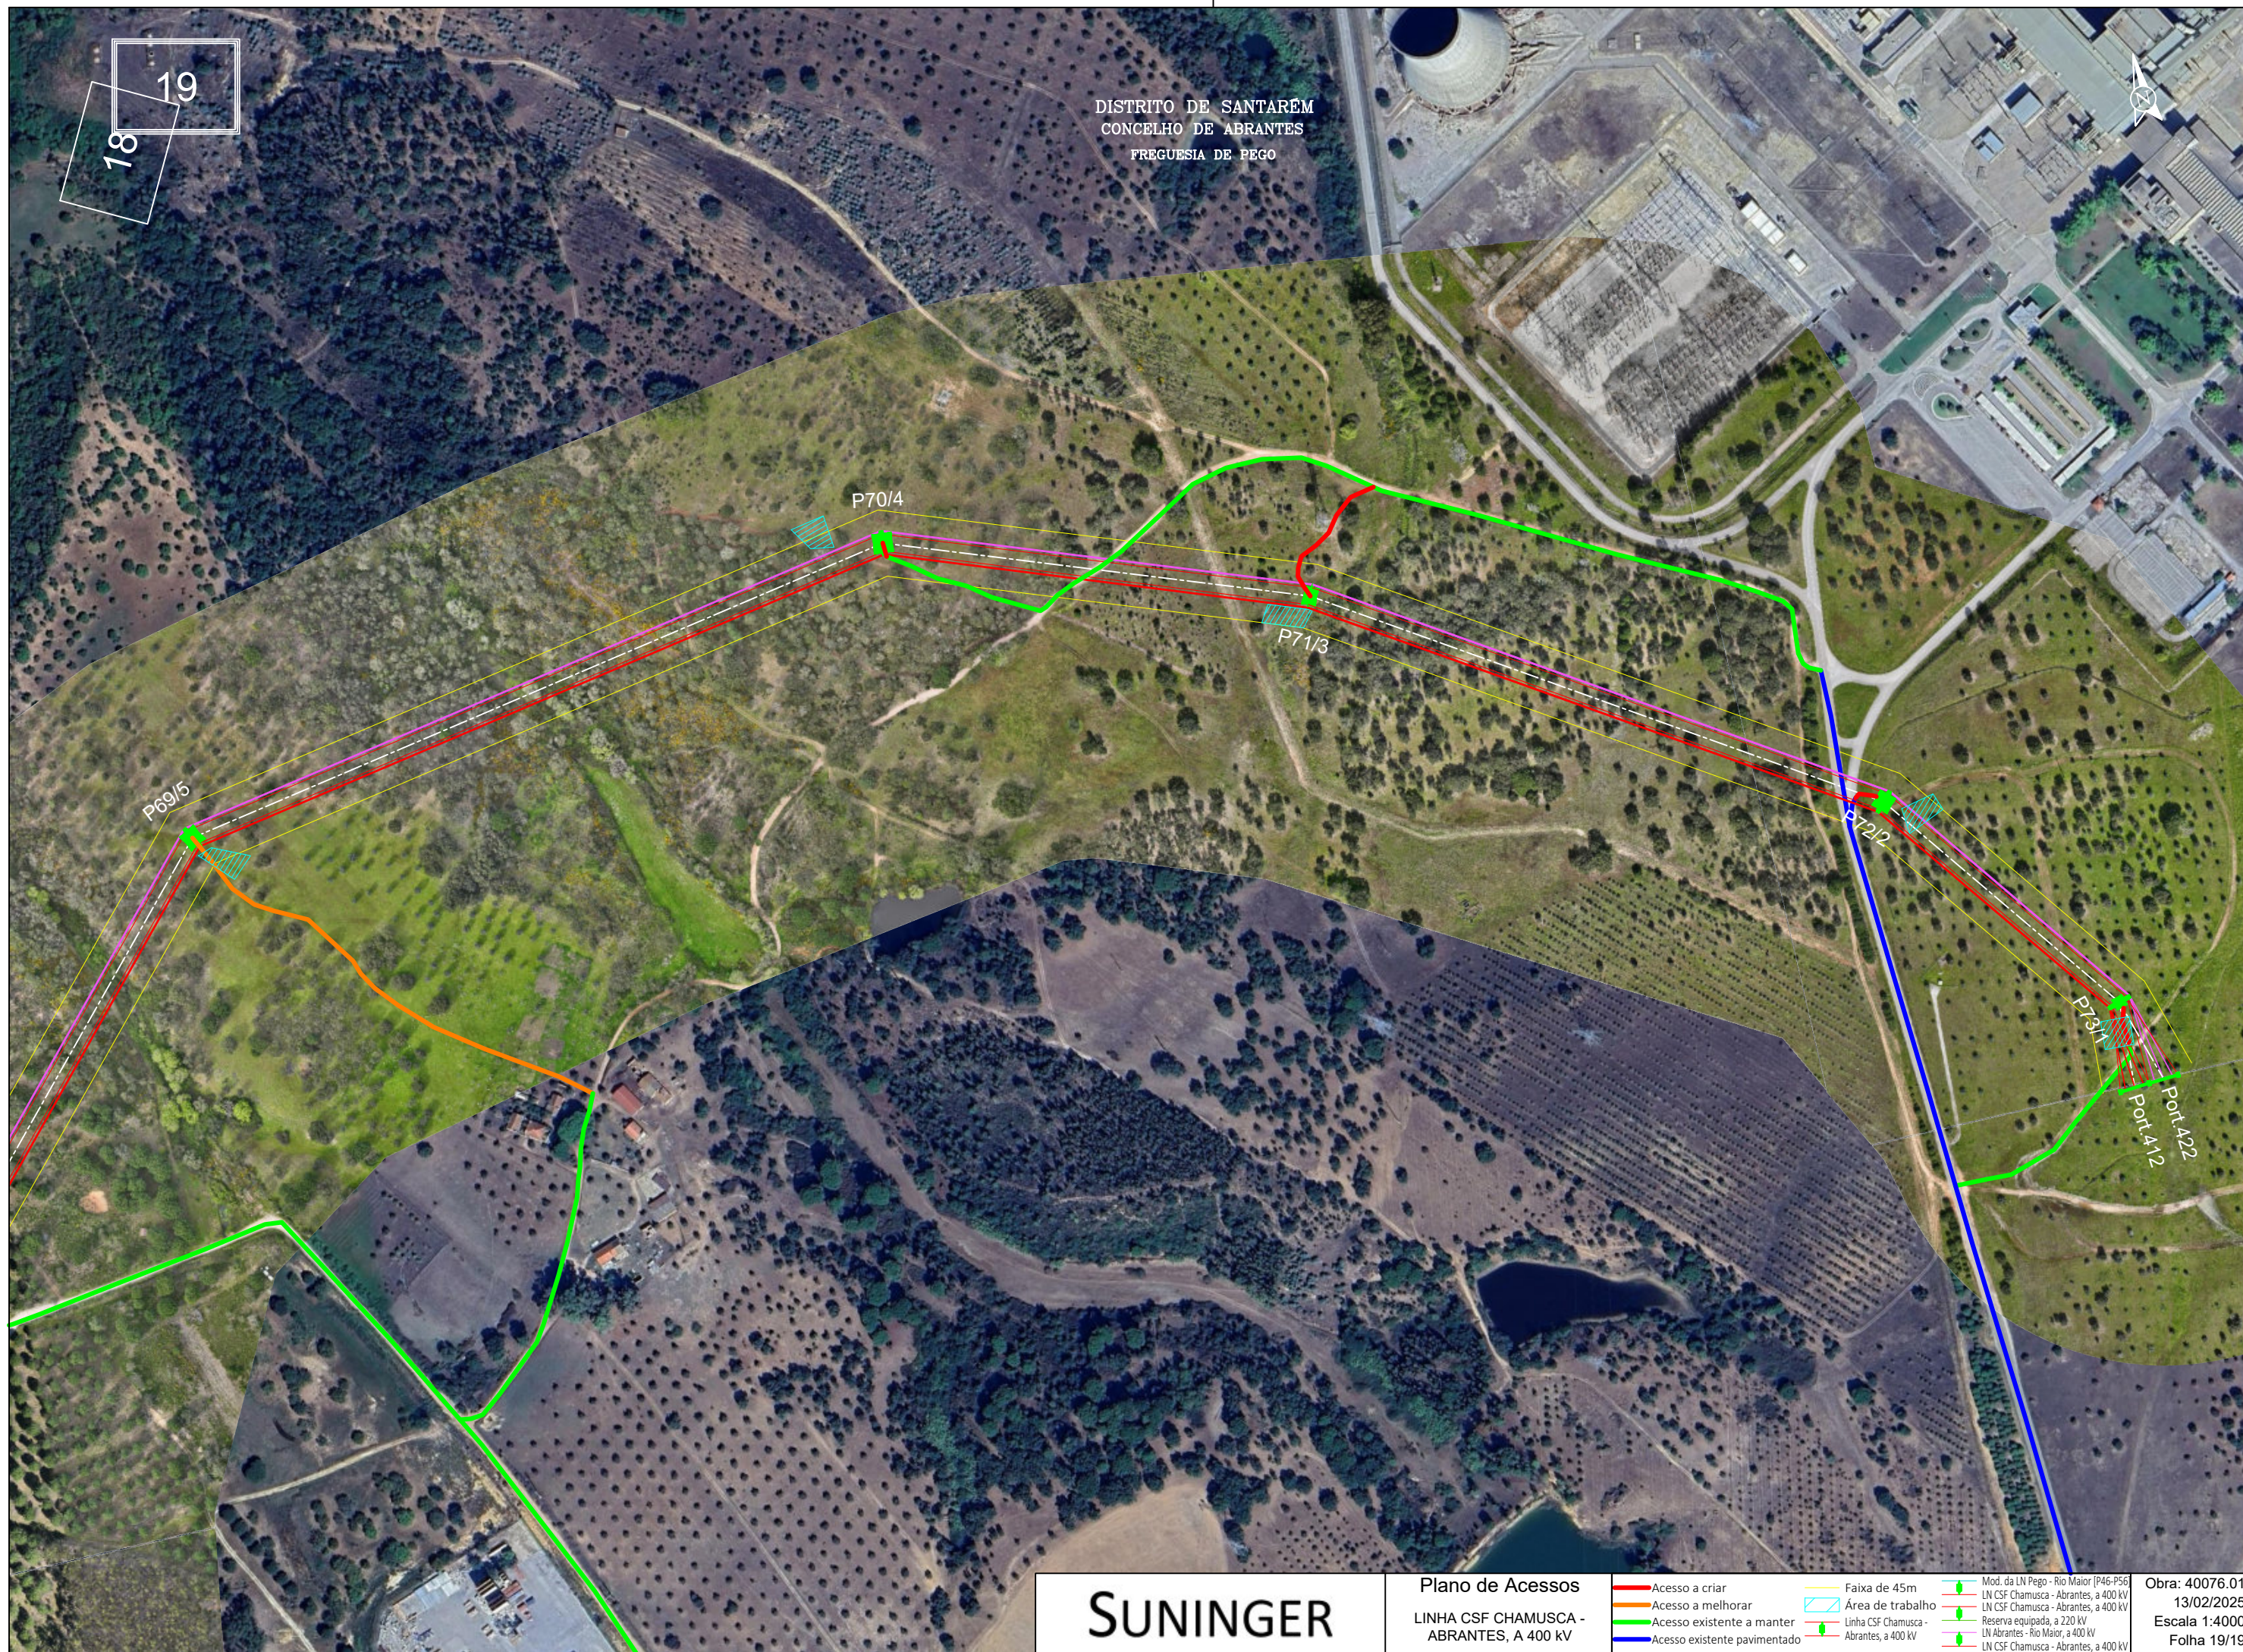

SUNINGER


Plano de Acessos
LINHA CSF CHAMUSCA -
ABRANTES, A 400 kV

Acesso a criar	Faixa de 45m	Mod. da LN Pego - Rio Maior [P46-P56]
Acesso a melhorar	Área de trabalho	LN CSF Chamusca - Abrantes, a 400 kV
Acesso existente a manter		LN CSF Chamusca - Abrantes, a 400 kV
Acesso existente pavimentado		Reserva equipada, a 220 kV
		LN Abrantes - Rio Maior, a 400 kV
		LN CSF Chamusca - Abrantes, a 400 kV


Obra: 40076.01
13/02/2025
Escala 1:4000
Folha 19/19



SUNINGER	Plano de Acessos LINHA CSF CHAMUSCA - ABRANTES, A 400 kV	— Acesso a criar — Acesso a melhorar — Acesso existente a manter — Acesso existente pavimentado	— Faixa de 45m — Área de trabalho — Linha CSF Chamusca - Abrantes, a 400 kV	— Mod. da LN Pego - Rio Maior [P46-P56] — LN CSF Chamusca - Abrantes, a 400 kV — LN CSF Chamusca - Abrantes, a 400 kV — Reserva equipada, a 220 kV — LN Abrantes - Rio Maior, a 400 kV — LN CSF Chamusca - Abrantes, a 400 kV	Obra: P40076.01 13/02/2025 Escala 1:1000 Apoio 1
------------------------	---	--	--	--	---

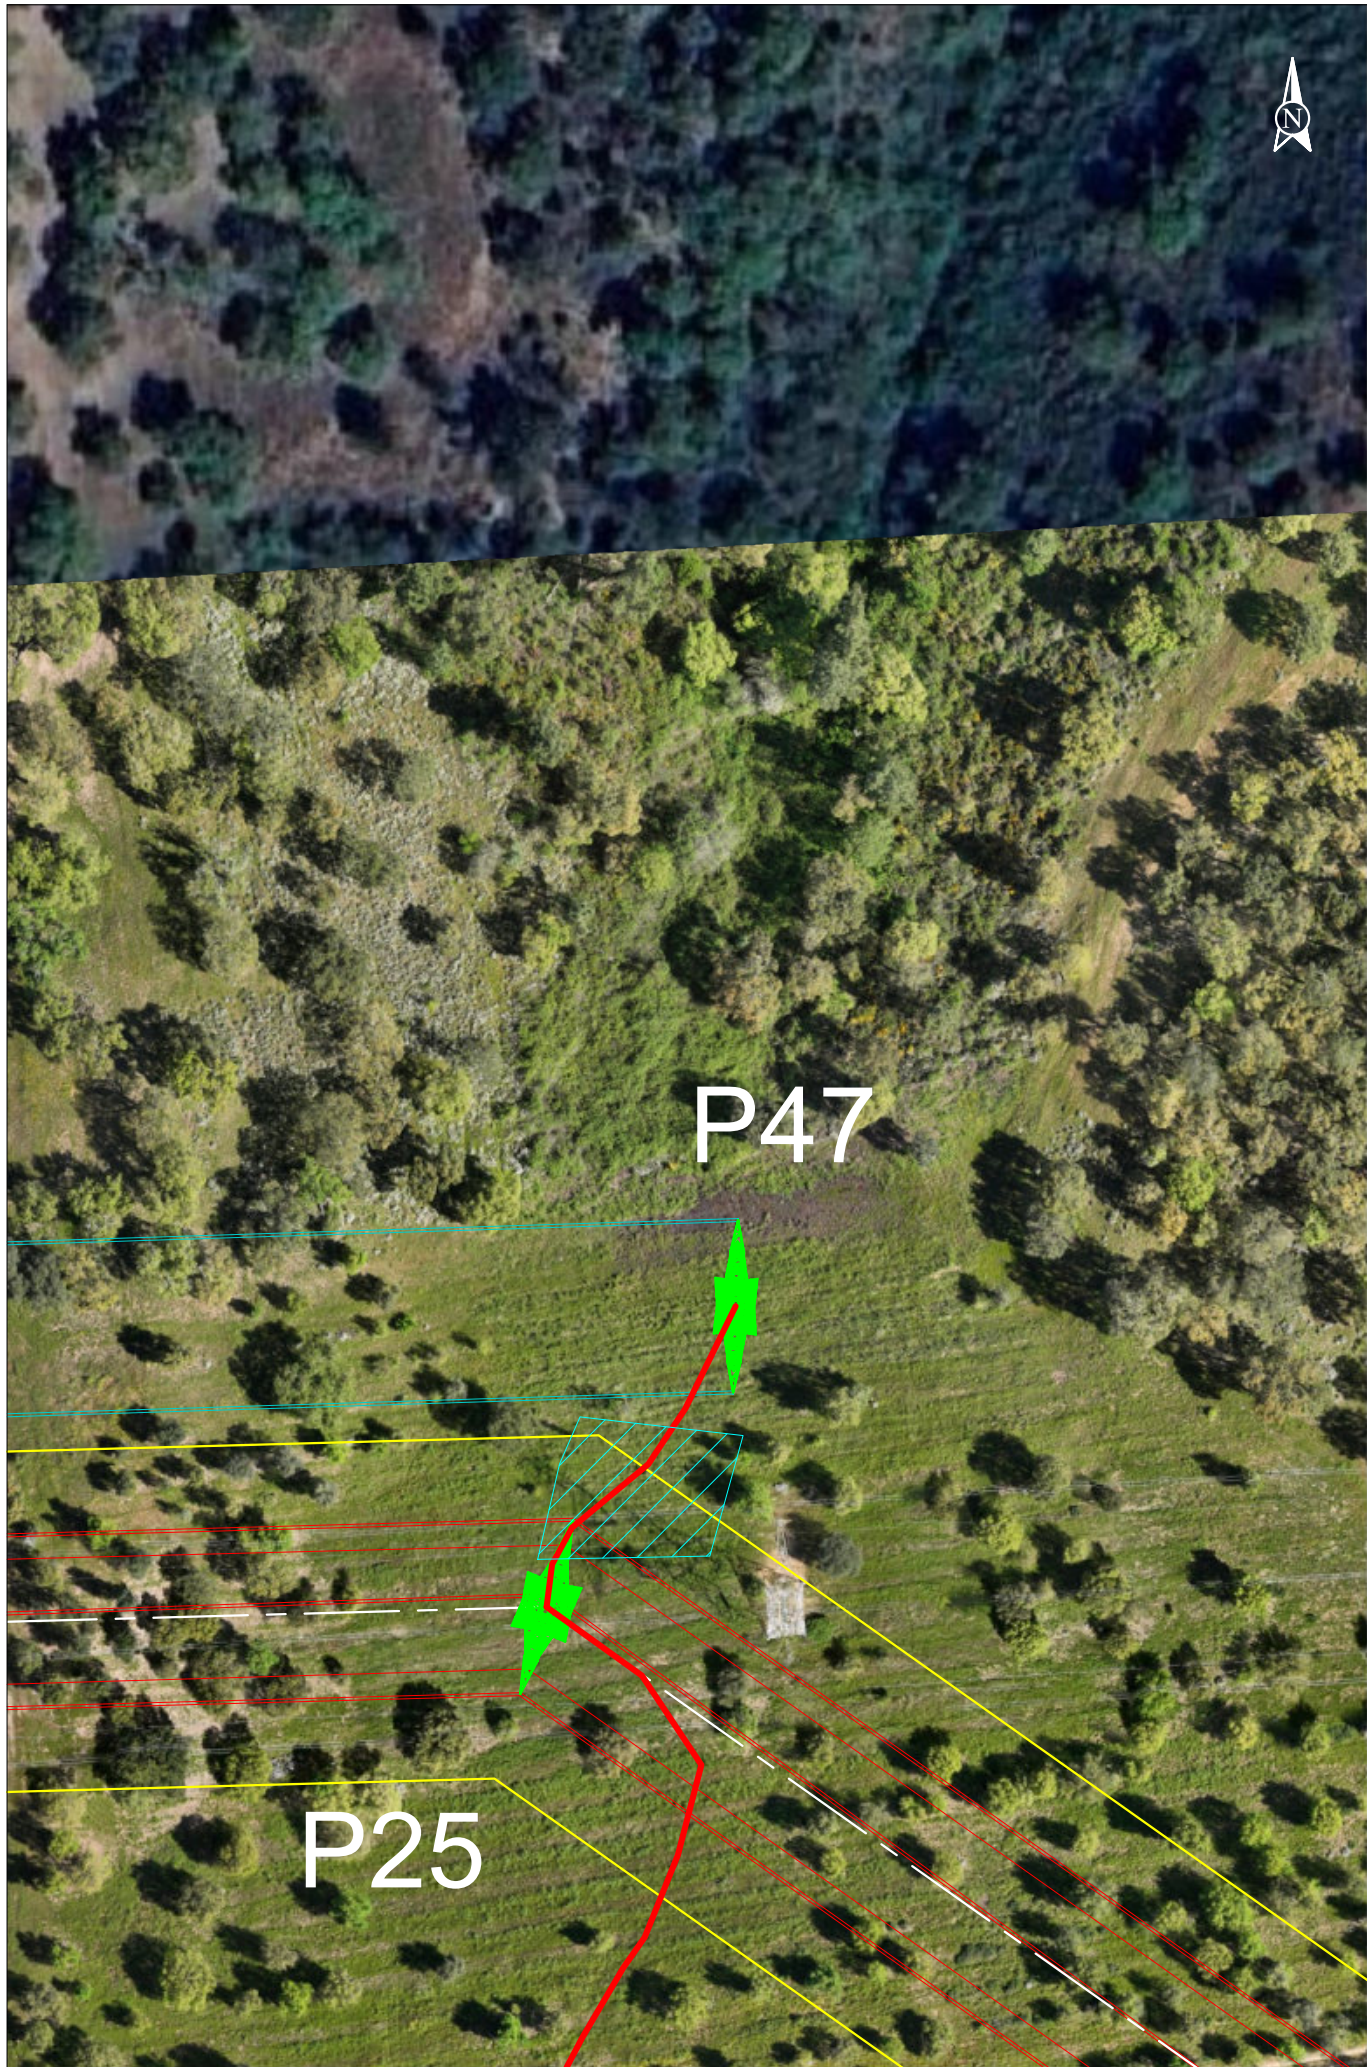


SUNINGER	Plano de Acessos LINHA CSF CHAMUSCA - ABRANTES, A 400 kV	- Acesso a criar - Acesso a melhorar - Acesso existente a manter - Acesso existente pavimentado	- Faixa de 45m - Área de trabalho - Linha CSF Chamusca - Abrantes, a 400 kV	- Mod. da LN Pego - Rio Maior [P46-P56] - LN CSF Chamusca - Abrantes, a 400 kV - LN CSF Chamusca - Abrantes, a 400 kV - Reserva equipada, a 220 kV - LN Abrantes - Rio Maior, a 400 kV - LN CSF Chamusca - Abrantes, a 400 kV	Obra: P40076.01 13/02/2025 Escala 1:1000 Apoio 47 Existente
------------------------	---	--	---	--	--

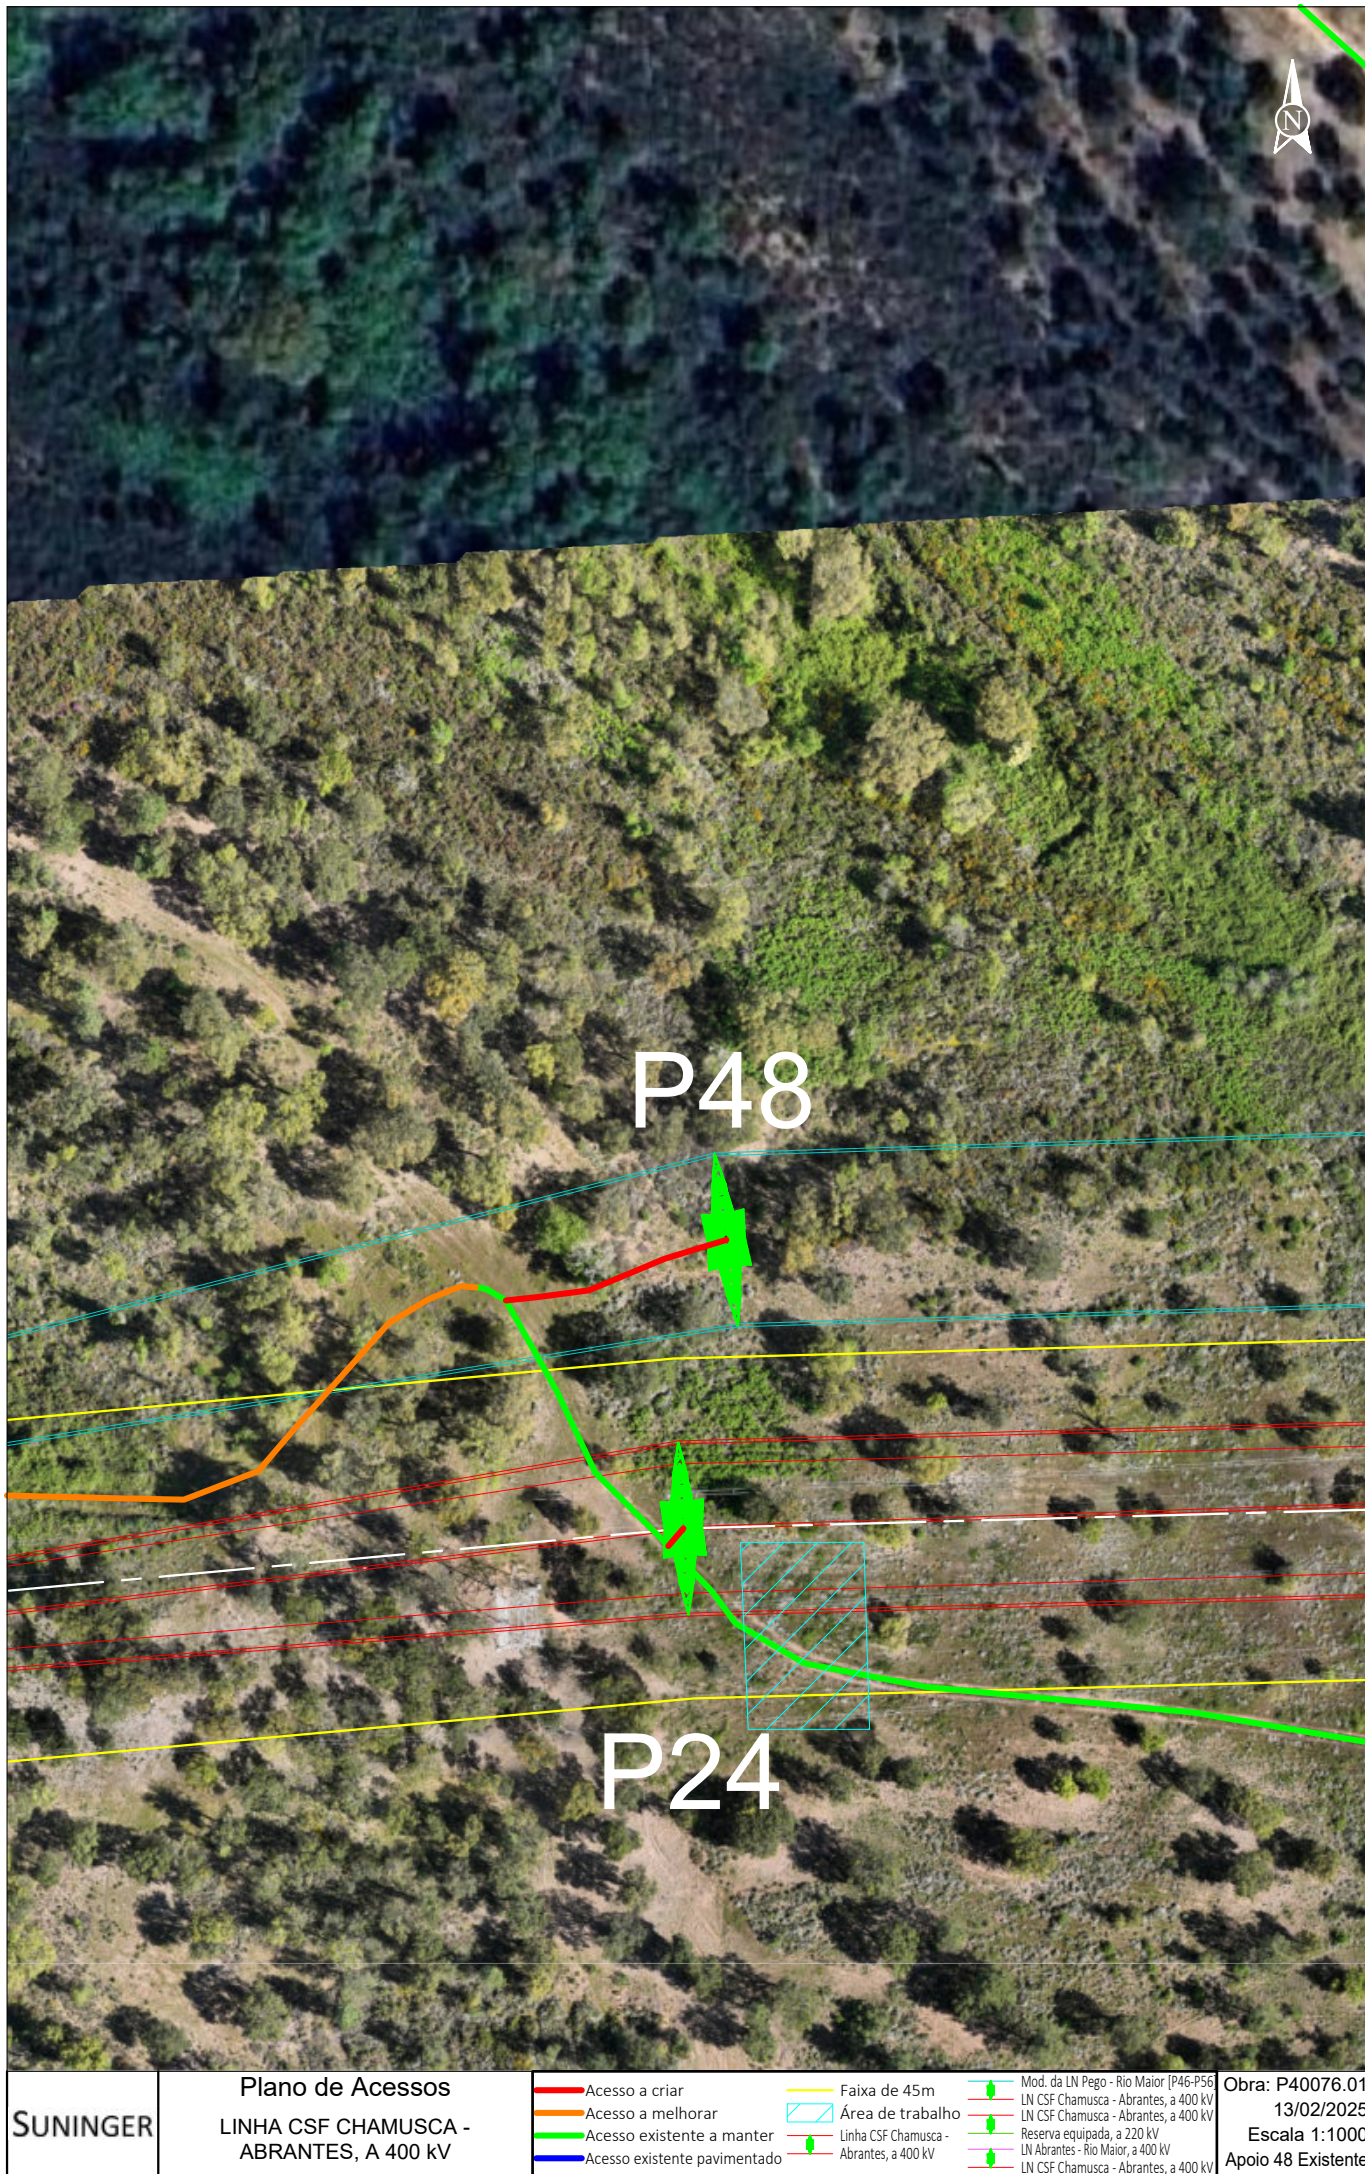

	Plano de Acessos LINHA CSF CHAMUSCA - ABRANTES, A 400 kV	— Acesso a criar — Acesso a melhorar — Acesso existente a manter — Acesso existente pavimentado	— Faixa de 45m — Área de trabalho — Linha CSF Chamusca - Abrantes, a 400 kV	— Mod. da LN Pego - Rio Maior [P46-P56] — LN CSF Chamusca - Abrantes, a 400 kV — LN CSF Chamusca - Abrantes, a 400 kV — Reserva equipada, a 220 kV — LN Abrantes - Rio Maior, a 400 kV — LN CSF Chamusca - Abrantes, a 400 kV	Obra: P40076.01 13/02/2025 Escala 1:1000 Apoio 48 Existente
---	--	---	--	---	---




	Plano de Acessos LINHA CSF CHAMUSCA - ABRANTES, A 400 kV	- Acesso a criar - Acesso a melhorar - Acesso existente a manter - Acesso existente pavimentado	- Faixa de 45m - Área de trabalho - Linha CSF Chamusca - Abrantes, a 400 kV	- Mod. da LN Pego - Rio Maior [P46-P56] - LN CSF Chamusca - Abrantes, a 400 kV - LN CSF Chamusca - Abrantes, a 400 kV - Reserva equipada, a 220 kV - LN Abrantes - Rio Maior, a 400 kV - LN CSF Chamusca - Abrantes, a 400 kV	Obra: P40076.01 13/02/2025 Escala 1:1000 Apoio 54 Existente
---	--	--	---	--	---

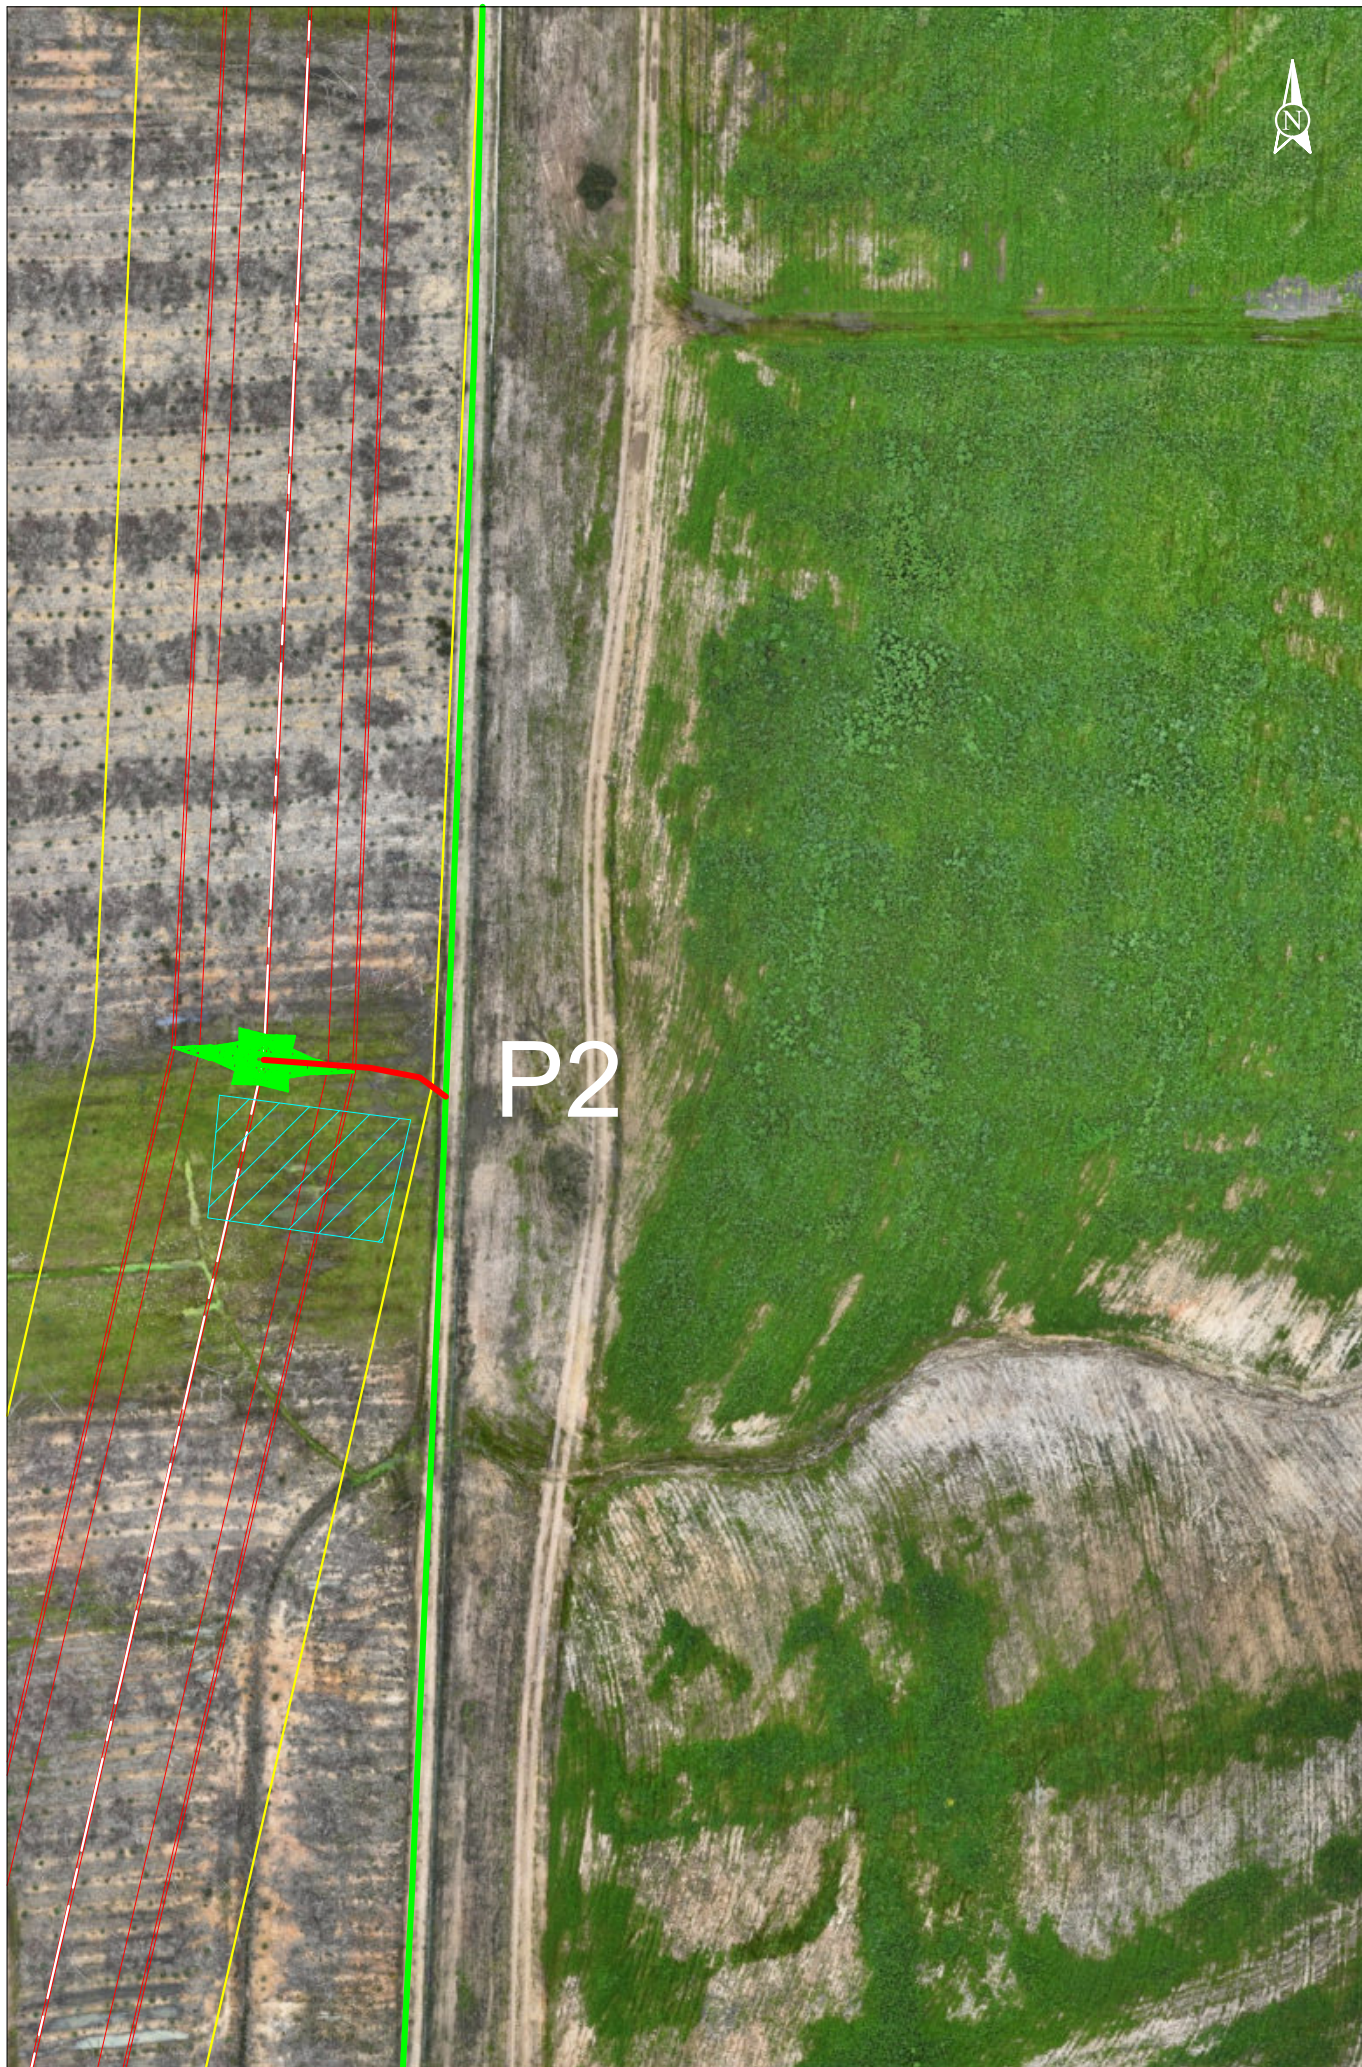


	Plano de Acessos LINHA CSF CHAMUSCA - ABRANTES, A 400 kV	 Acesso a criar  Acesso a melhorar  Acesso existente a manter  Acesso existente pavimentado	 Faixa de 45m  Área de trabalho  Linha CSF Chamusca - Abrantes, a 400 kV	 Mod. da LN Pego - Rio Maior [P46-P56]  LN CSF Chamusca - Abrantes, a 400 kV  LN CSF Chamusca - Abrantes, a 400 kV  Reserva equipada, a 220 kV  LN Abrantes - Rio Maior, a 400 kV  LN CSF Chamusca - Abrantes, a 400 kV	Obra: P40076.01 13/02/2025 Escala 1:1000 Apoio 2
---	---	---	--	---	--



	Plano de Acessos LINHA CSF CHAMUSCA - ABRANTES, A 400 kV	— Acesso a criar — Acesso a melhorar — Acesso existente a manter — Acesso existente pavimentado	— Faixa de 45m ▨ Área de trabalho — Linha CSF Chamusca - Abrantes, a 400 kV	— Mod. da LN Pego - Rio Maior [P46-P56] — LN CSF Chamusca - Abrantes, a 400 kV — LN CSF Chamusca - Abrantes, a 400 kV — Reserva equipada, a 220 kV — LN Abrantes - Rio Maior, a 400 kV — LN CSF Chamusca - Abrantes, a 400 kV	Obra: P40076.01 13/02/2025 Escala 1:1000 Apoio 3
---	--	---	--	---	--

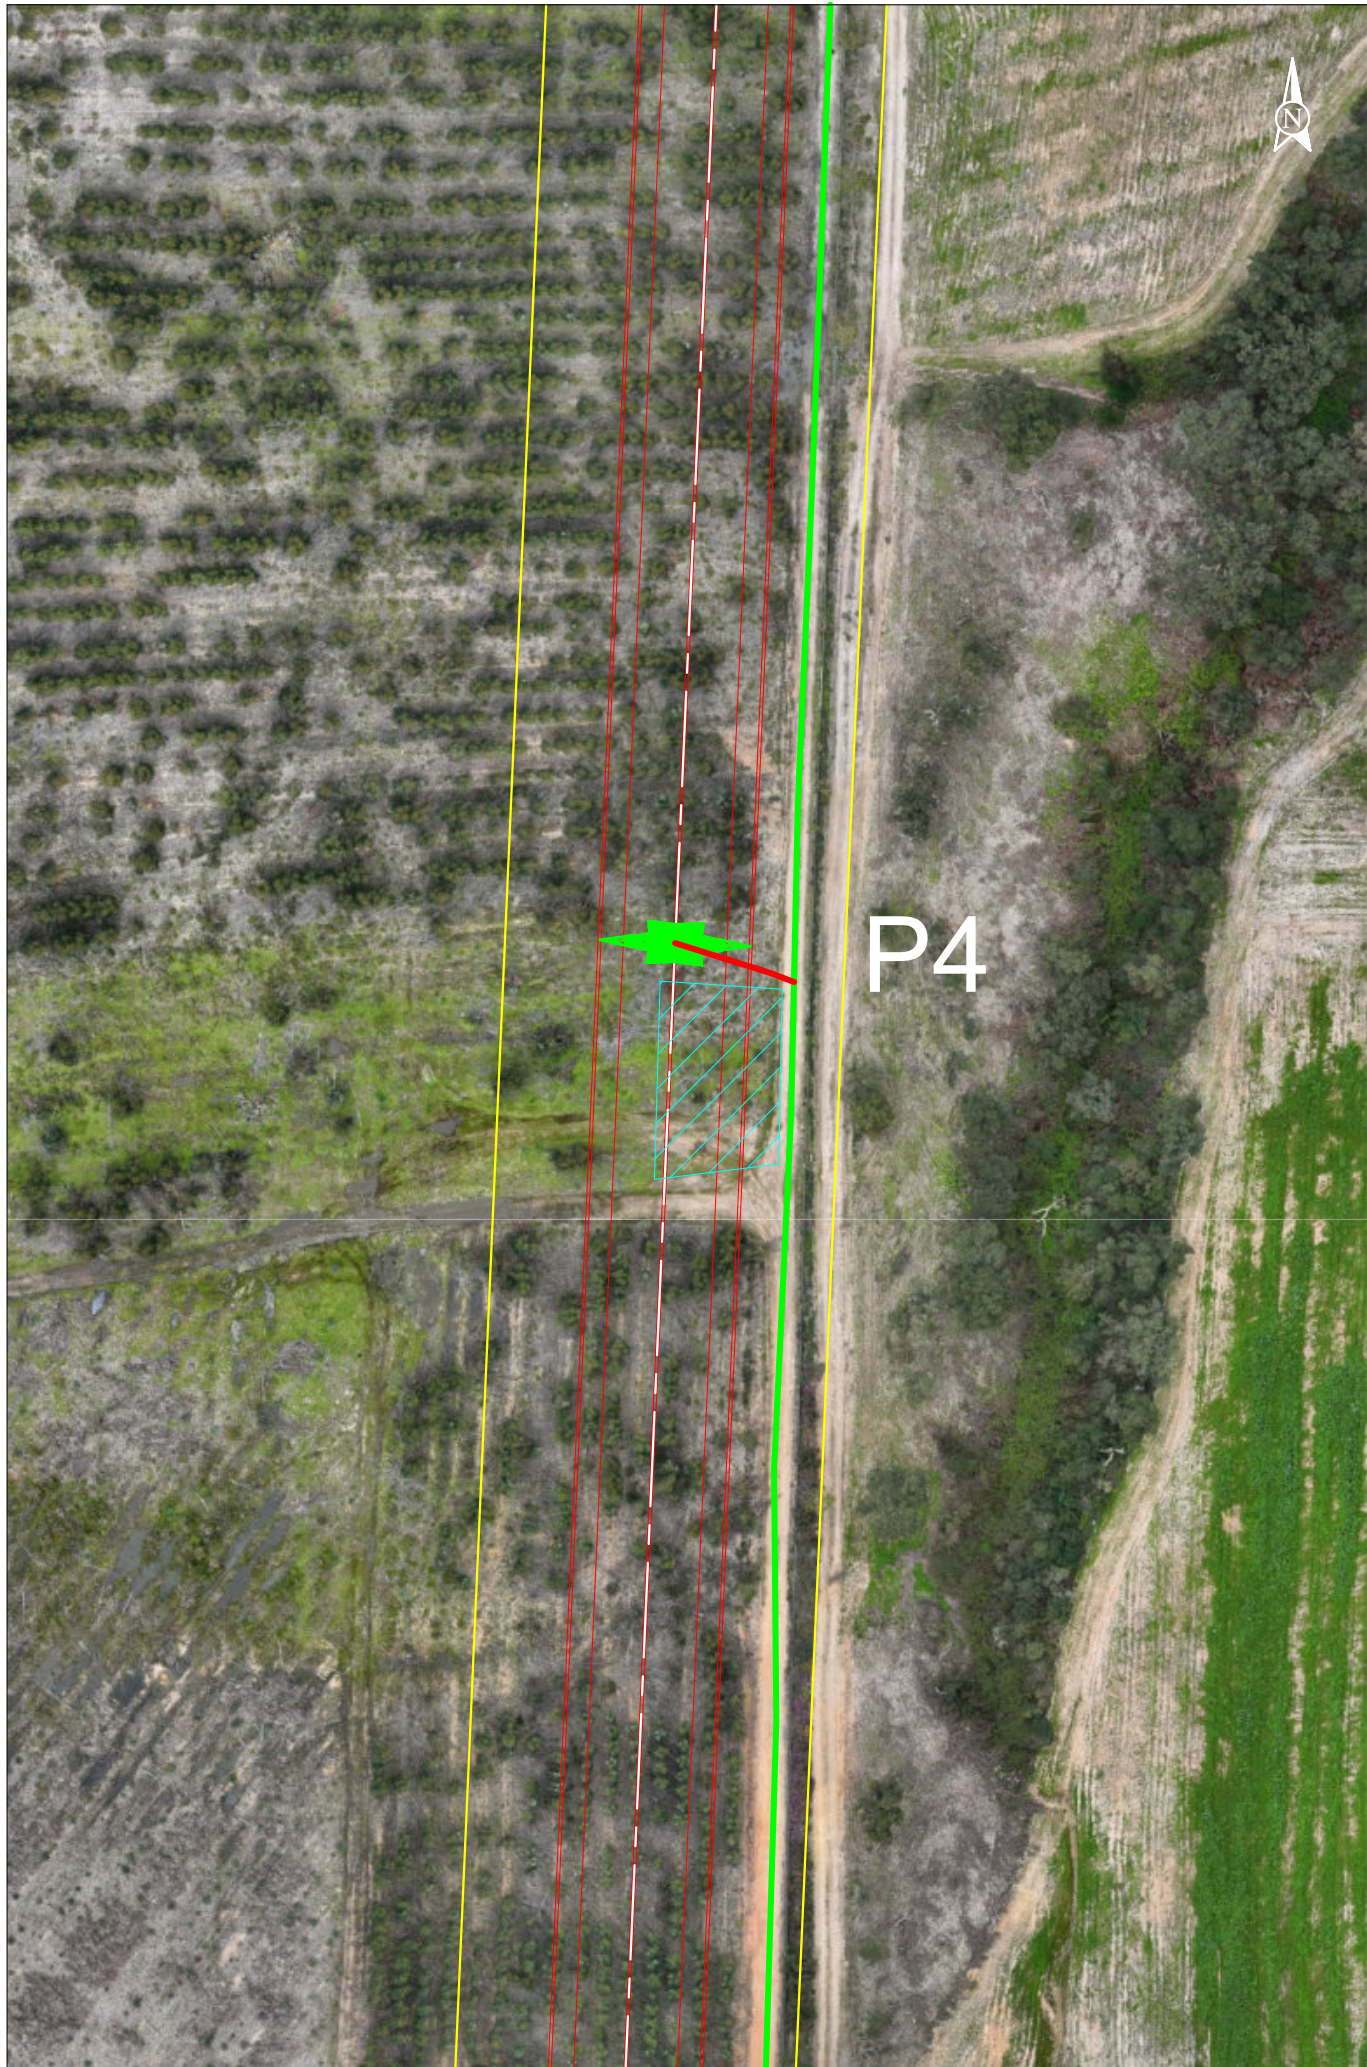


	Plano de Acessos LINHA CSF CHAMUSCA - ABRANTES, A 400 kV	- Acesso a criar - Acesso a melhorar - Acesso existente a manter - Acesso existente pavimentado	- Faixa de 45m - Área de trabalho - Linha CSF Chamusca - Abrantes, a 400 kV	- Mod. da LN Pego - Rio Maior [P46-P56] - LN CSF Chamusca - Abrantes, a 400 kV - LN CSF Chamusca - Abrantes, a 400 kV - Reserva equipada, a 220 kV - LN Abrantes - Rio Maior, a 400 kV - LN CSF Chamusca - Abrantes, a 400 kV	Obra: P40076.01 13/02/2025 Escala 1:1000 Apoio 4
---	---	--	---	--	---

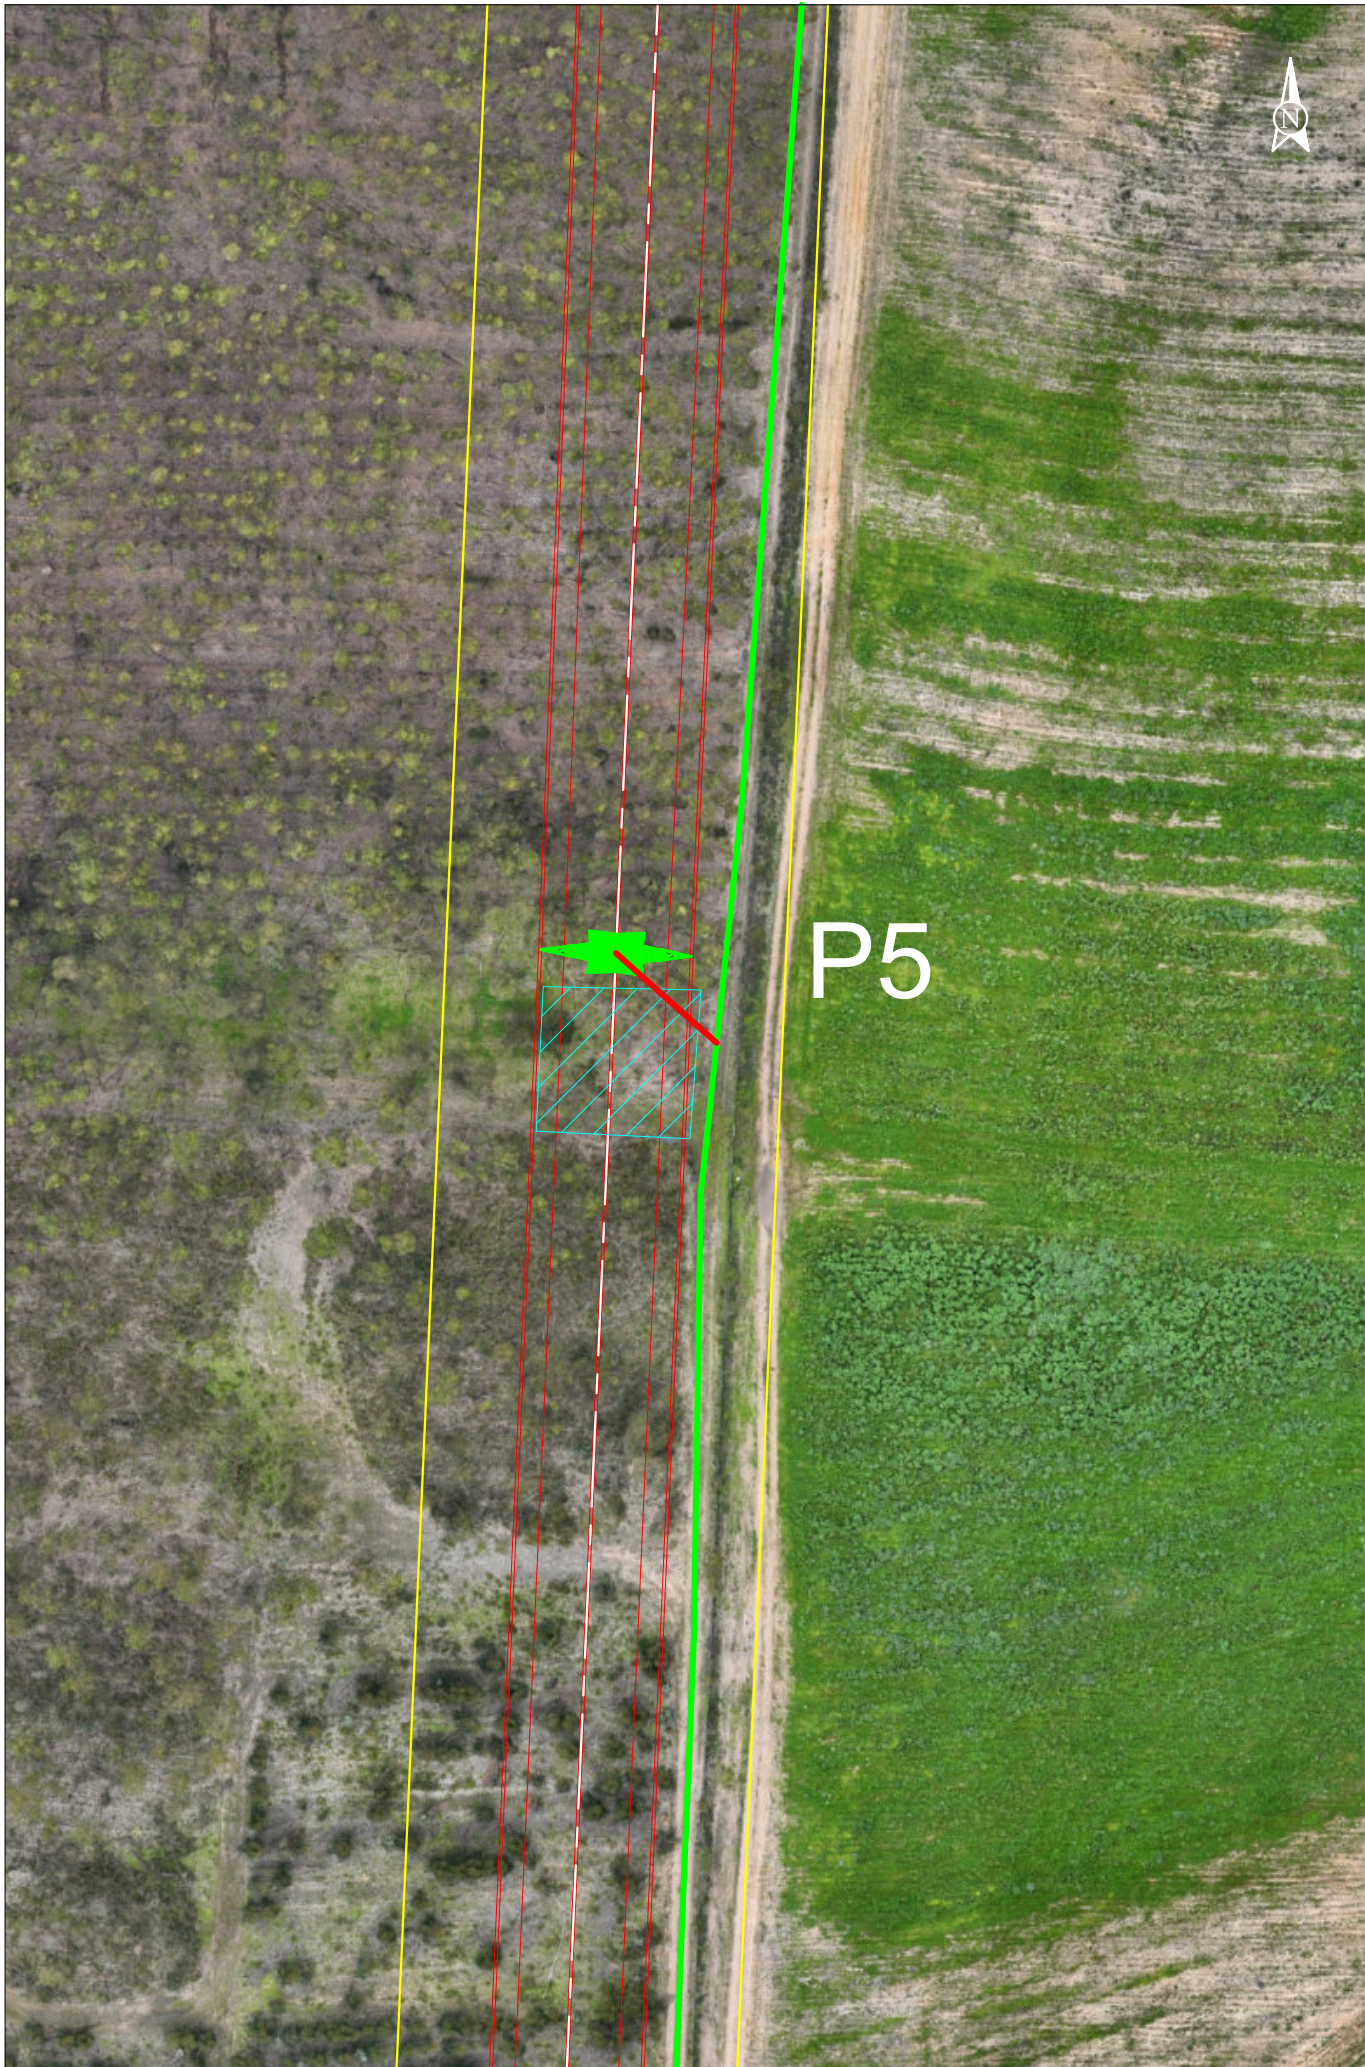

P5


SUNINGER	Plano de Acessos LINHA CSF CHAMUSCA - ABRANTES, A 400 kV	- Acesso a criar - Acesso a melhorar - Acesso existente a manter - Acesso existente pavimentado	- Faixa de 45m - Área de trabalho - Linha CSF Chamusca - Abrantes, a 400 kV	- Mod. da LN Pego - Rio Maior [P46-P56] - LN CSF Chamusca - Abrantes, a 400 kV - LN CSF Chamusca - Abrantes, a 400 kV - Reserva equipada, a 220 kV - LN Abrantes - Rio Maior, a 400 kV - LN CSF Chamusca - Abrantes, a 400 kV	Obra: P40076.01 13/02/2025 Escala 1:1000 Apoio 5
-----------------	---	---	---	---	--

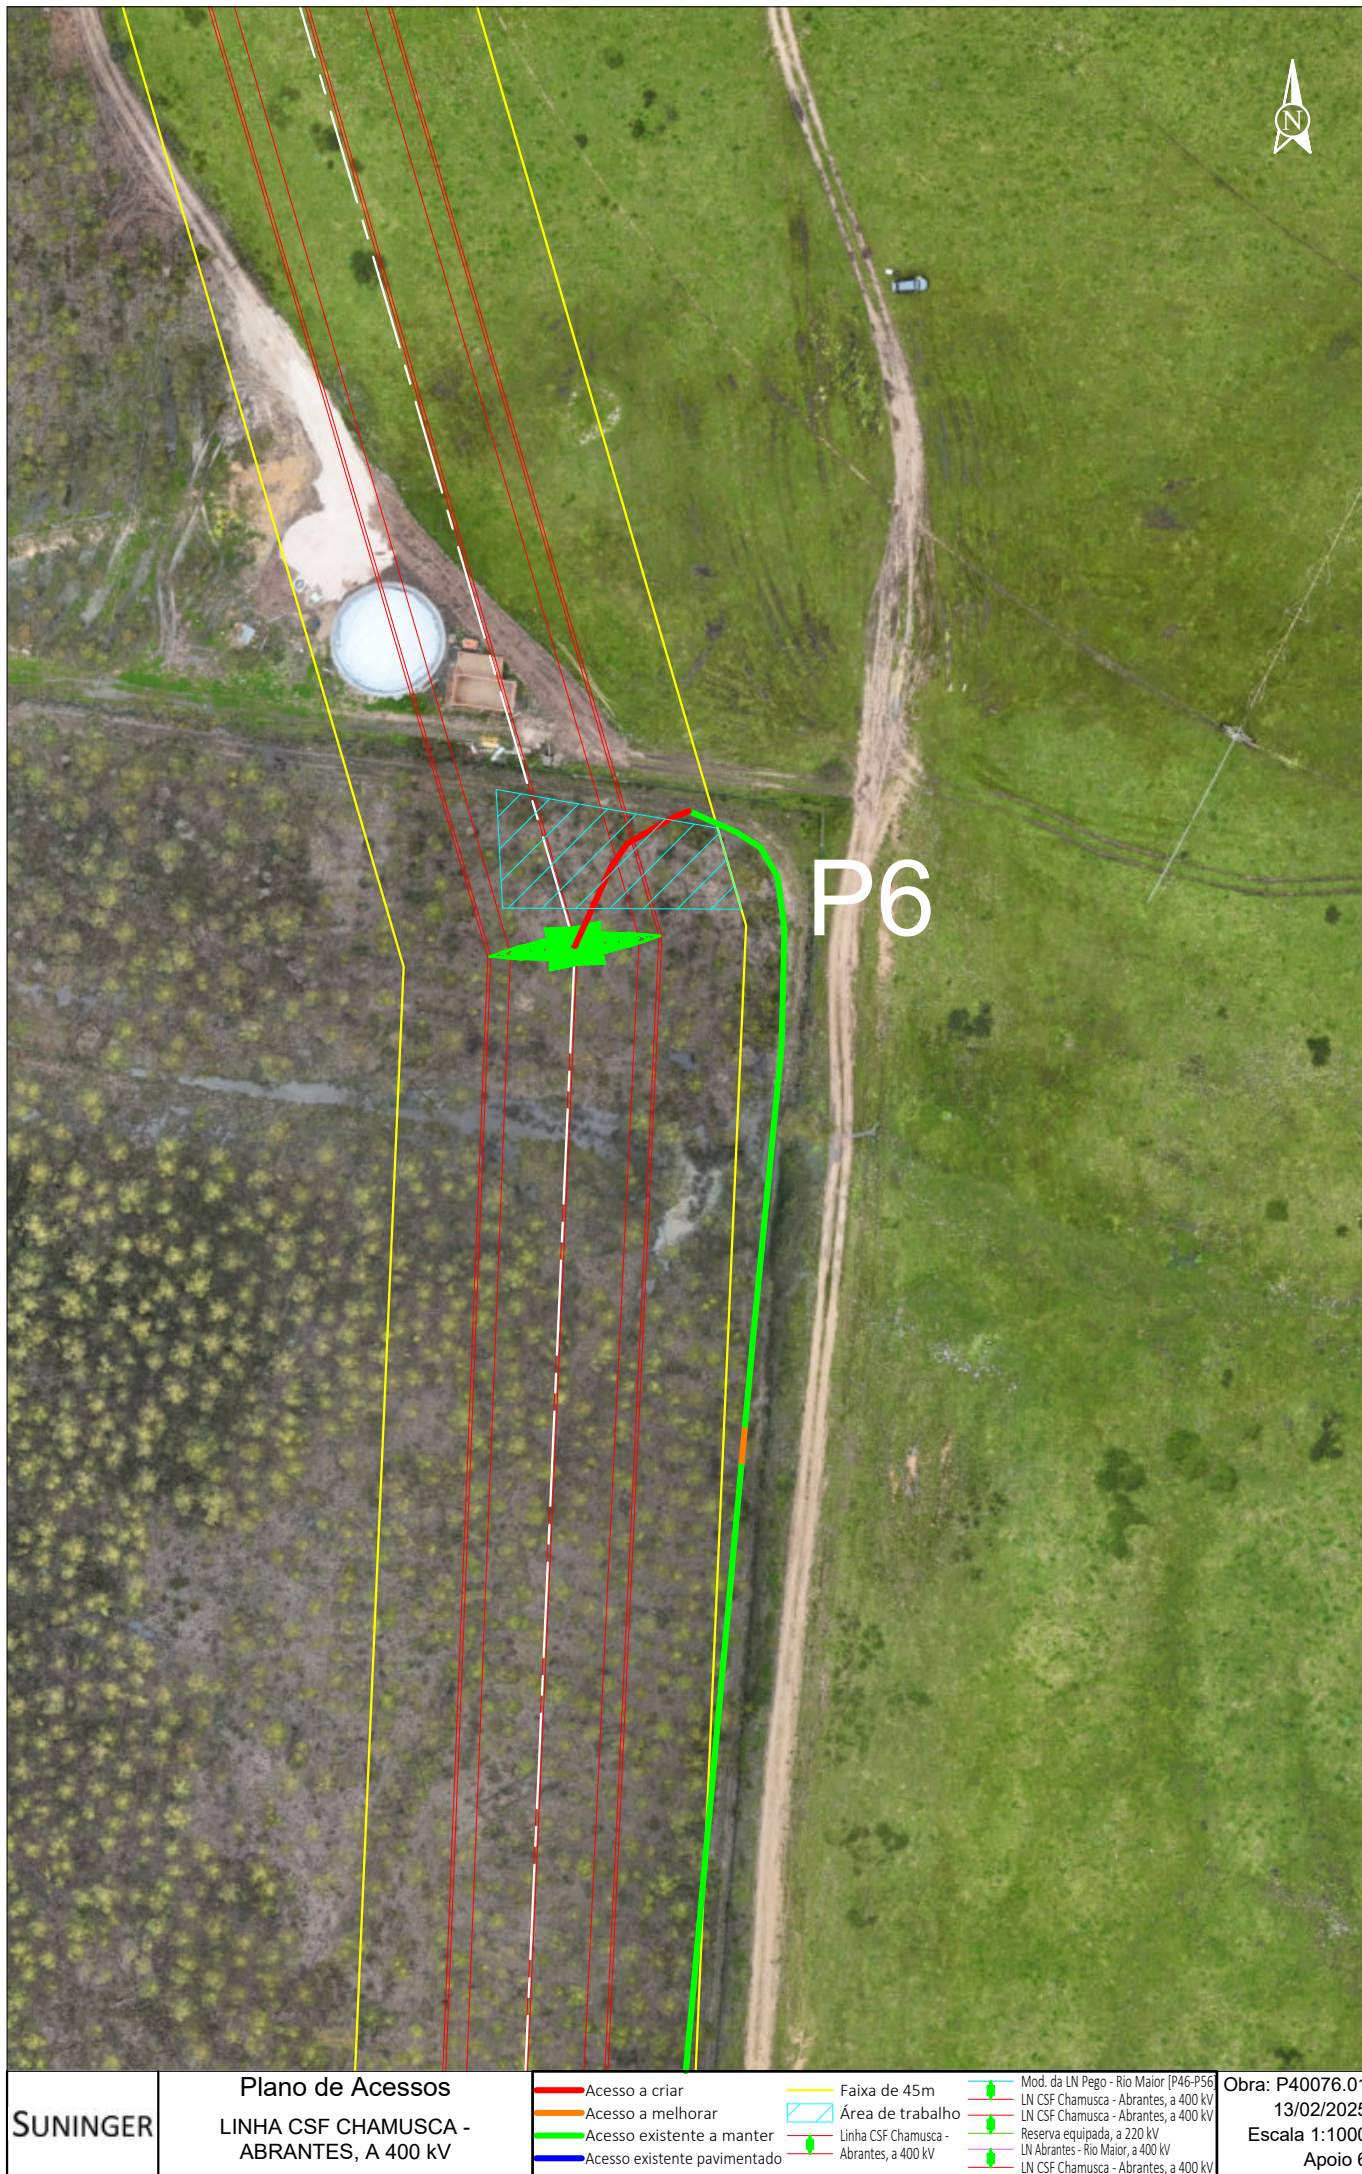


	Plano de Acessos LINHA CSF CHAMUSCA - ABRANTES, A 400 kV	— Acesso a criar — Acesso a melhorar — Acesso existente a manter — Acesso existente pavimentado	— Faixa de 45m ▨ Área de trabalho — Linha CSF Chamusca - Abrantes, a 400 kV	— Mod. da LN Pego - Rio Maior [P46-P56] — LN CSF Chamusca - Abrantes, a 400 kV — LN CSF Chamusca - Abrantes, a 400 kV — Reserva equipada, a 220 kV — LN Abrantes - Rio Maior, a 400 kV — LN CSF Chamusca - Abrantes, a 400 kV	Obra: P40076.01 13/02/2025 Escala 1:1000 Apoio 6
---	--	---	--	---	--



	Plano de Acessos LINHA CSF CHAMUSCA - ABRANTES, A 400 kV	- Acesso a criar - Acesso a melhorar - Acesso existente a manter - Acesso existente pavimentado	- Faixa de 45m - Área de trabalho - Linha CSF Chamusca - Abrantes, a 400 kV	- Mod. da LN Pego - Rio Maior [P46-P56] - LN CSF Chamusca - Abrantes, a 400 kV - LN CSF Chamusca - Abrantes, a 400 kV - Reserva equipada, a 220 kV - LN Abrantes - Rio Maior, a 400 kV - LN CSF Chamusca - Abrantes, a 400 kV	Obra: P40076.01 13/02/2025 Escala 1:1000 Apoio 7
---	---	--	---	--	---

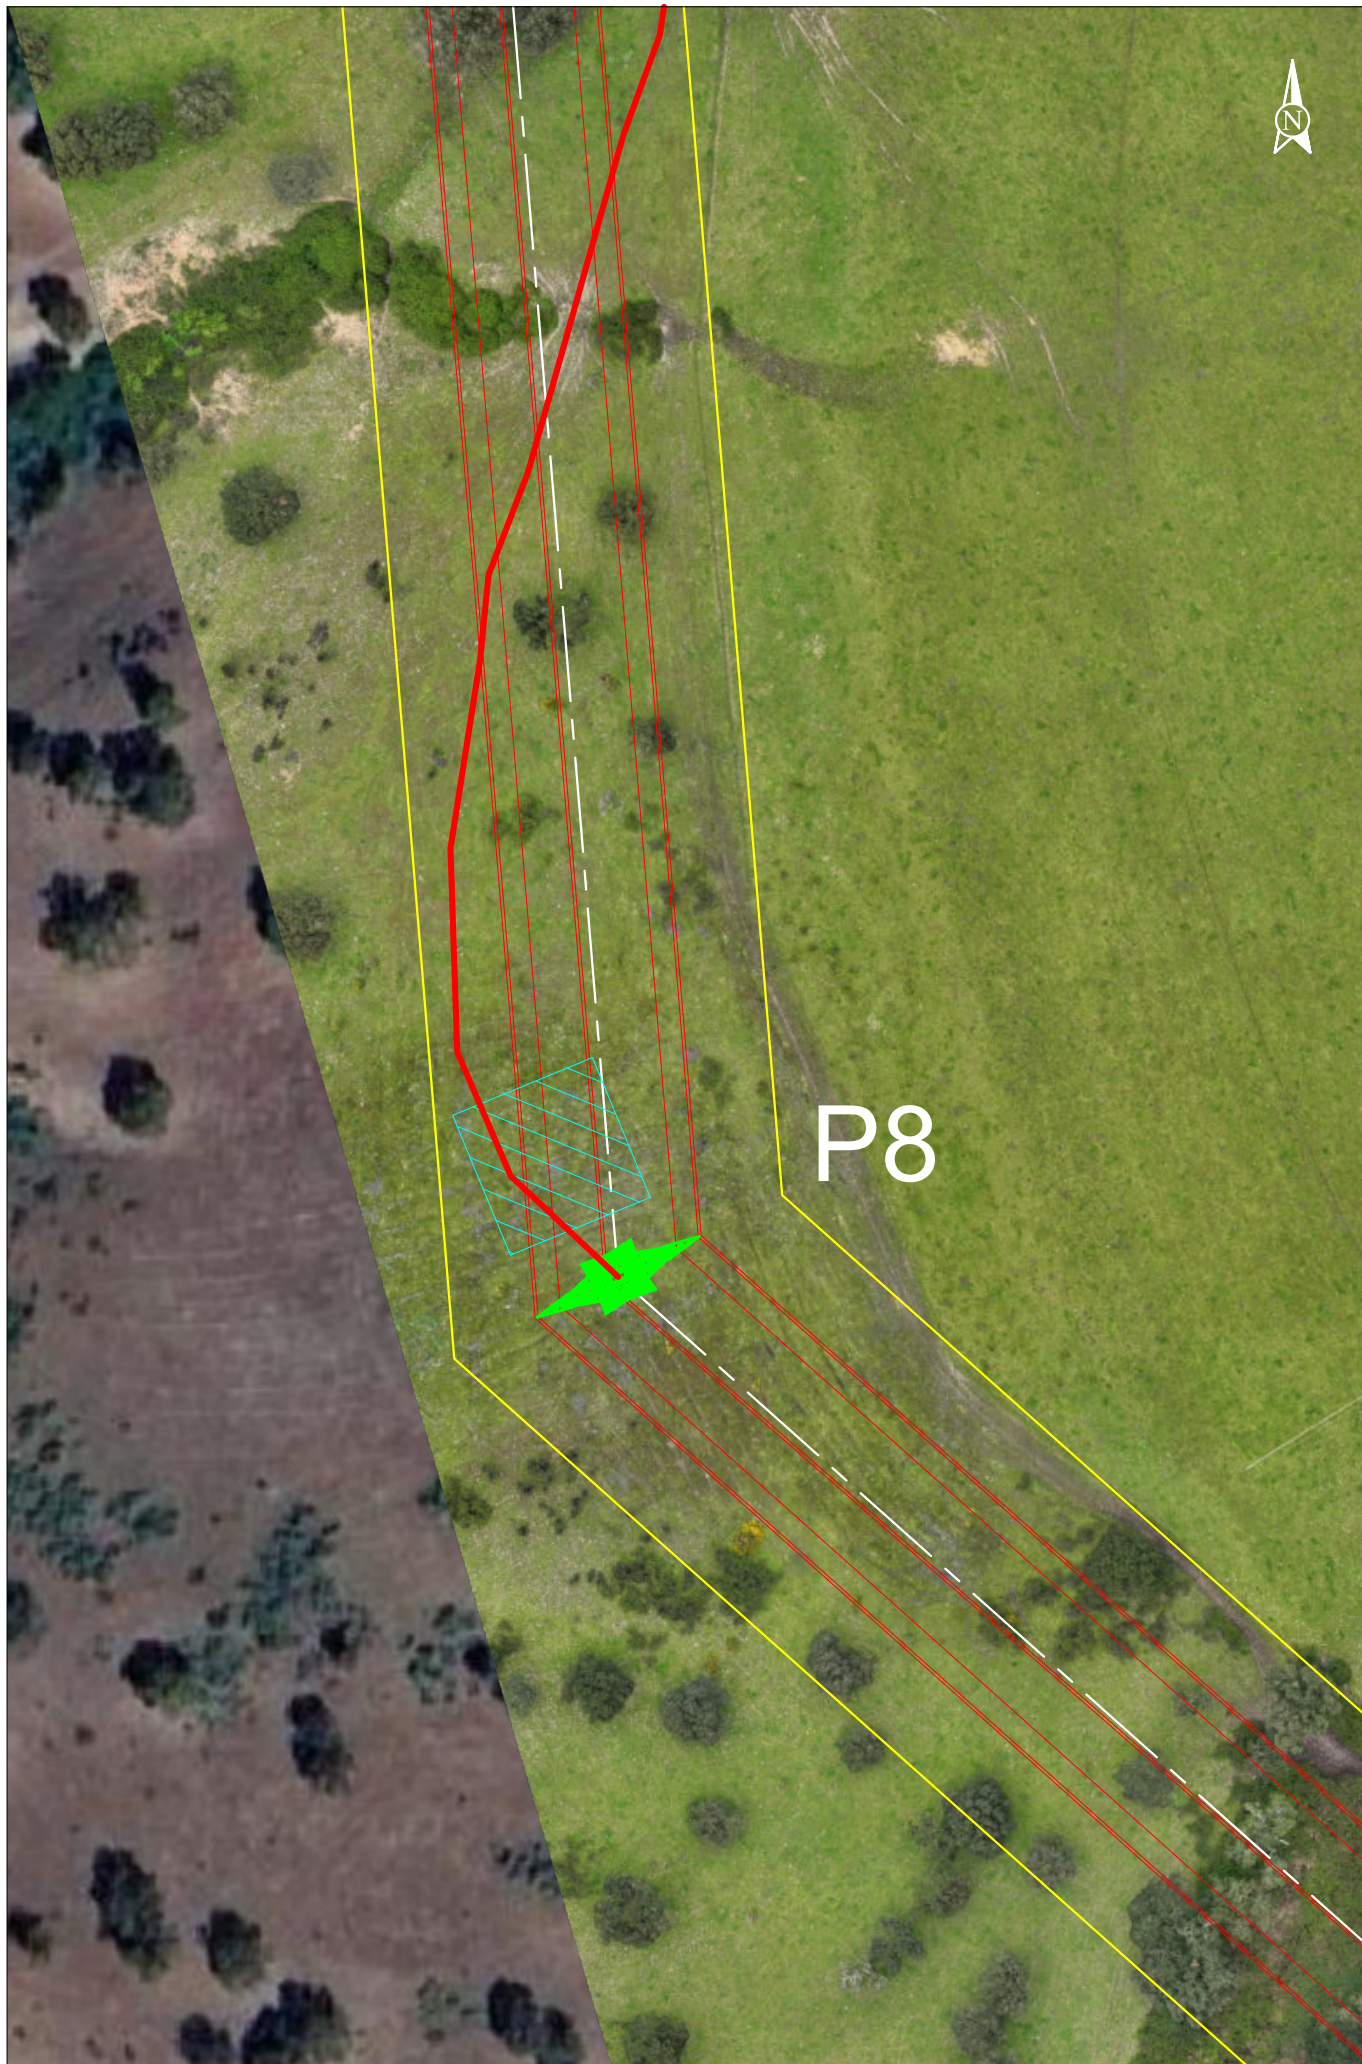

SUNINGER	Plano de Acessos LINHA CSF CHAMUSCA - ABRANTES, A 400 kV	— Acesso a criar — Acesso a melhorar — Acesso existente a manter — Acesso existente pavimentado	— Faixa de 45m — Área de trabalho — Linha CSF Chamusca - Abrantes, a 400 kV	— Mod. da LN Pego - Rio Maior [P46-P56] — LN CSF Chamusca - Abrantes, a 400 kV — LN CSF Chamusca - Abrantes, a 400 kV — Reserva equipada, a 220 kV — LN Abrantes - Rio Maior, a 400 kV — LN CSF Chamusca - Abrantes, a 400 kV	Obra: P40076.01 13/02/2025 Escala 1:1000 Apoio 8
------------------------	---	--	--	--	---

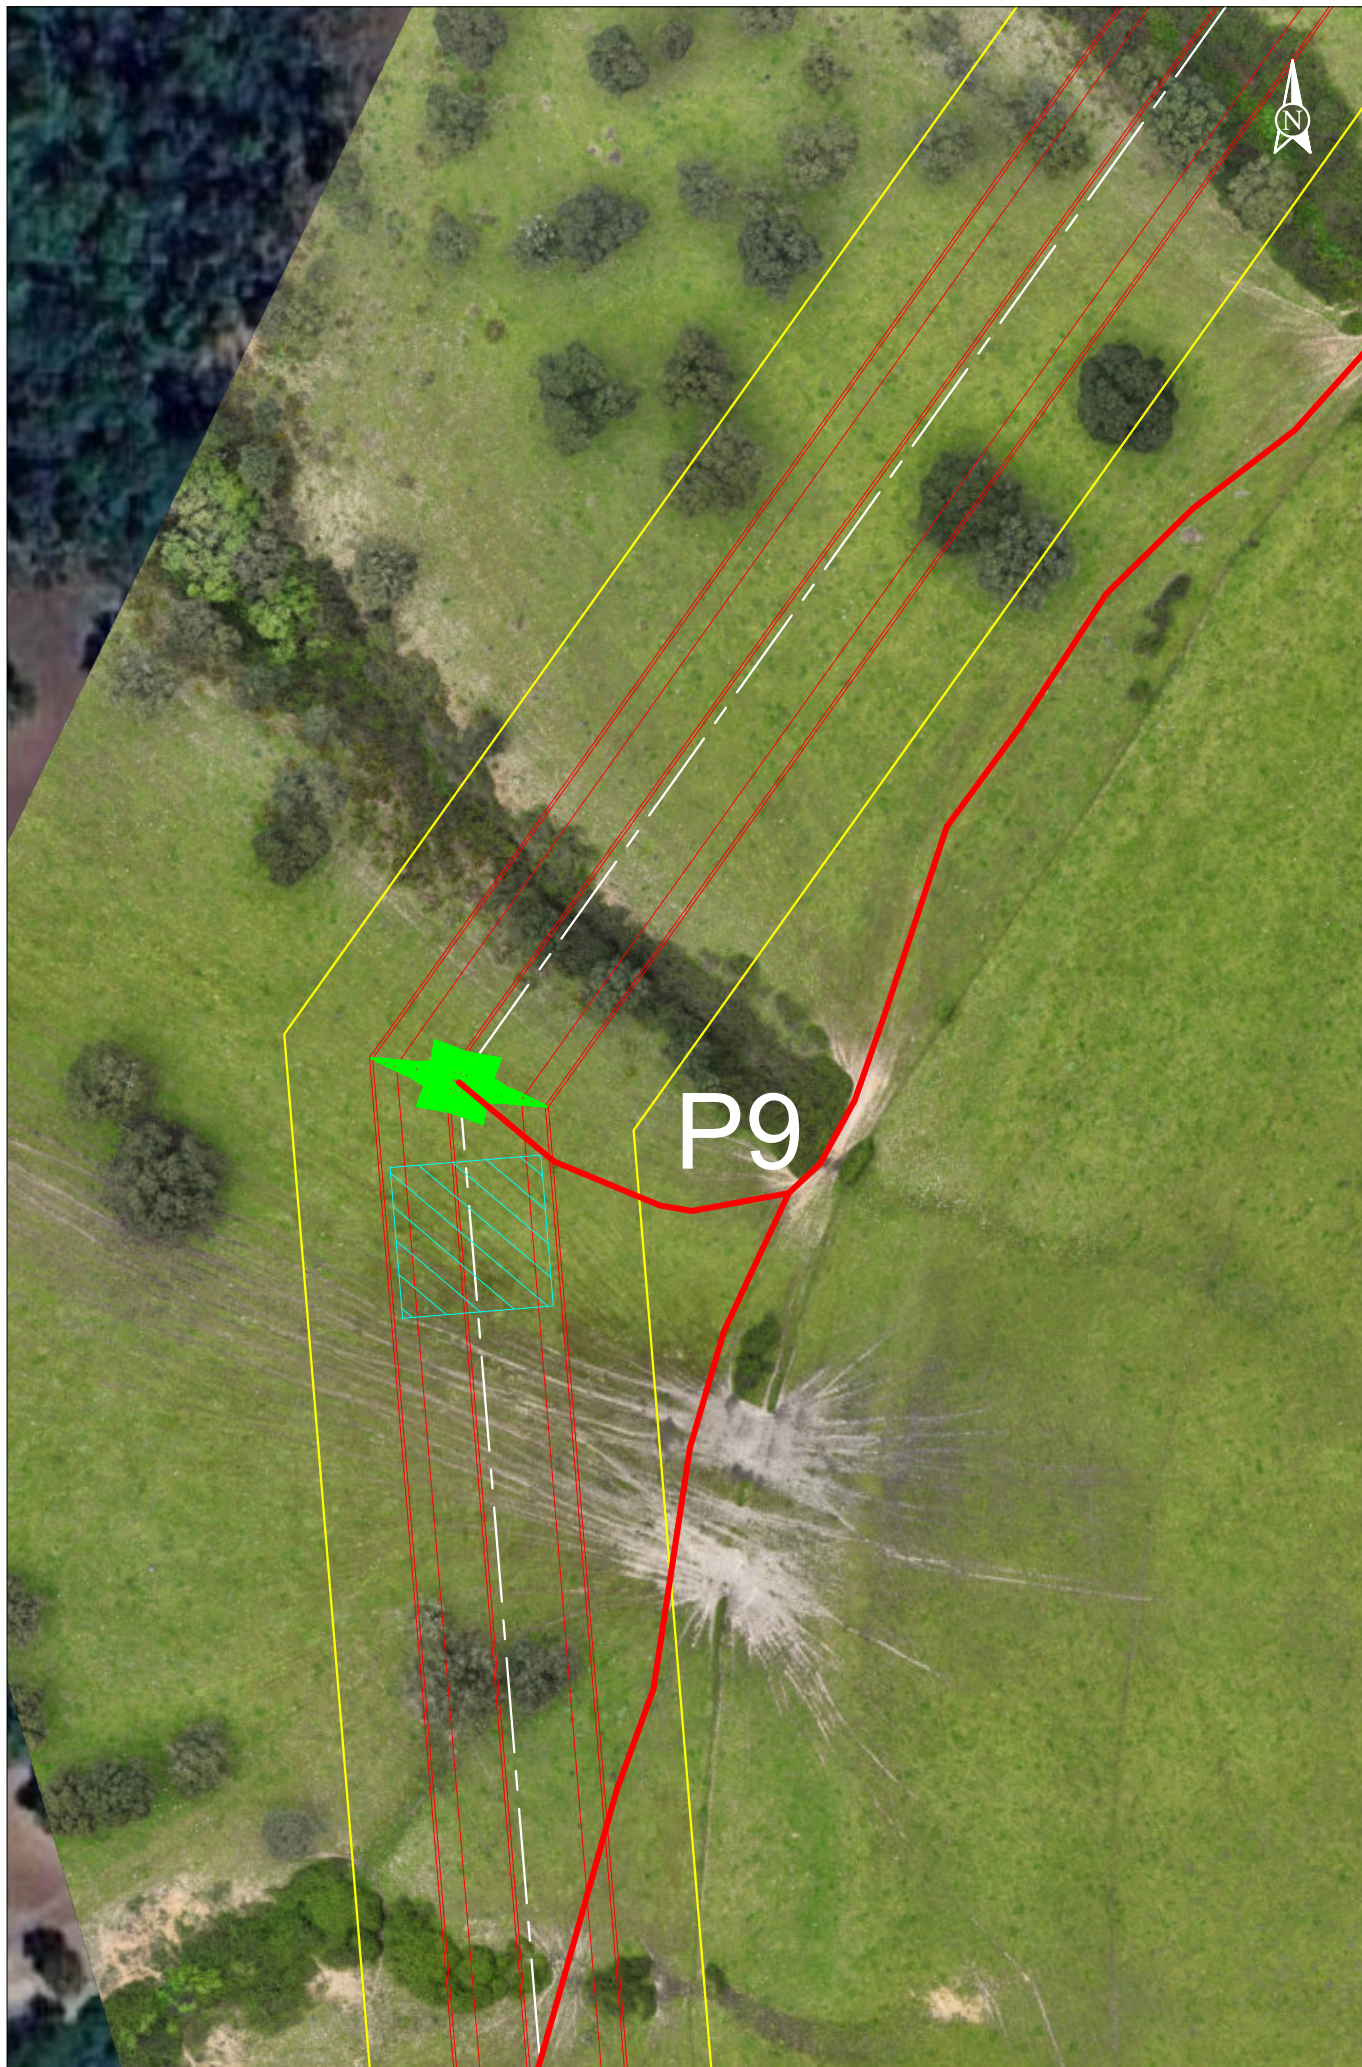

SUNINGER

Plano de Acessos
LINHA CSF CHAMUSCA -
ABRANTES, A 400 kV


- Acesso a criar
- Acesso a melhorar
- Acesso existente a manter
- Acesso existente pavimentado


- Faixa de 45m
- Área de trabalho
- Linha CSF Chamusca - Abrantes, a 400 kV


- Mod. da LN Pego - Rio Maior [P46-P56]
- LN CSF Chamusca - Abrantes, a 400 kV
- LN CSF Chamusca - Abrantes, a 400 kV
- Reserva equipada, a 220 kV
- LN Abrantes - Rio Maior, a 400 kV
- LN CSF Chamusca - Abrantes, a 400 kV


Obra: P40076.01
13/02/2025
Escala 1:1000
Apoio 9



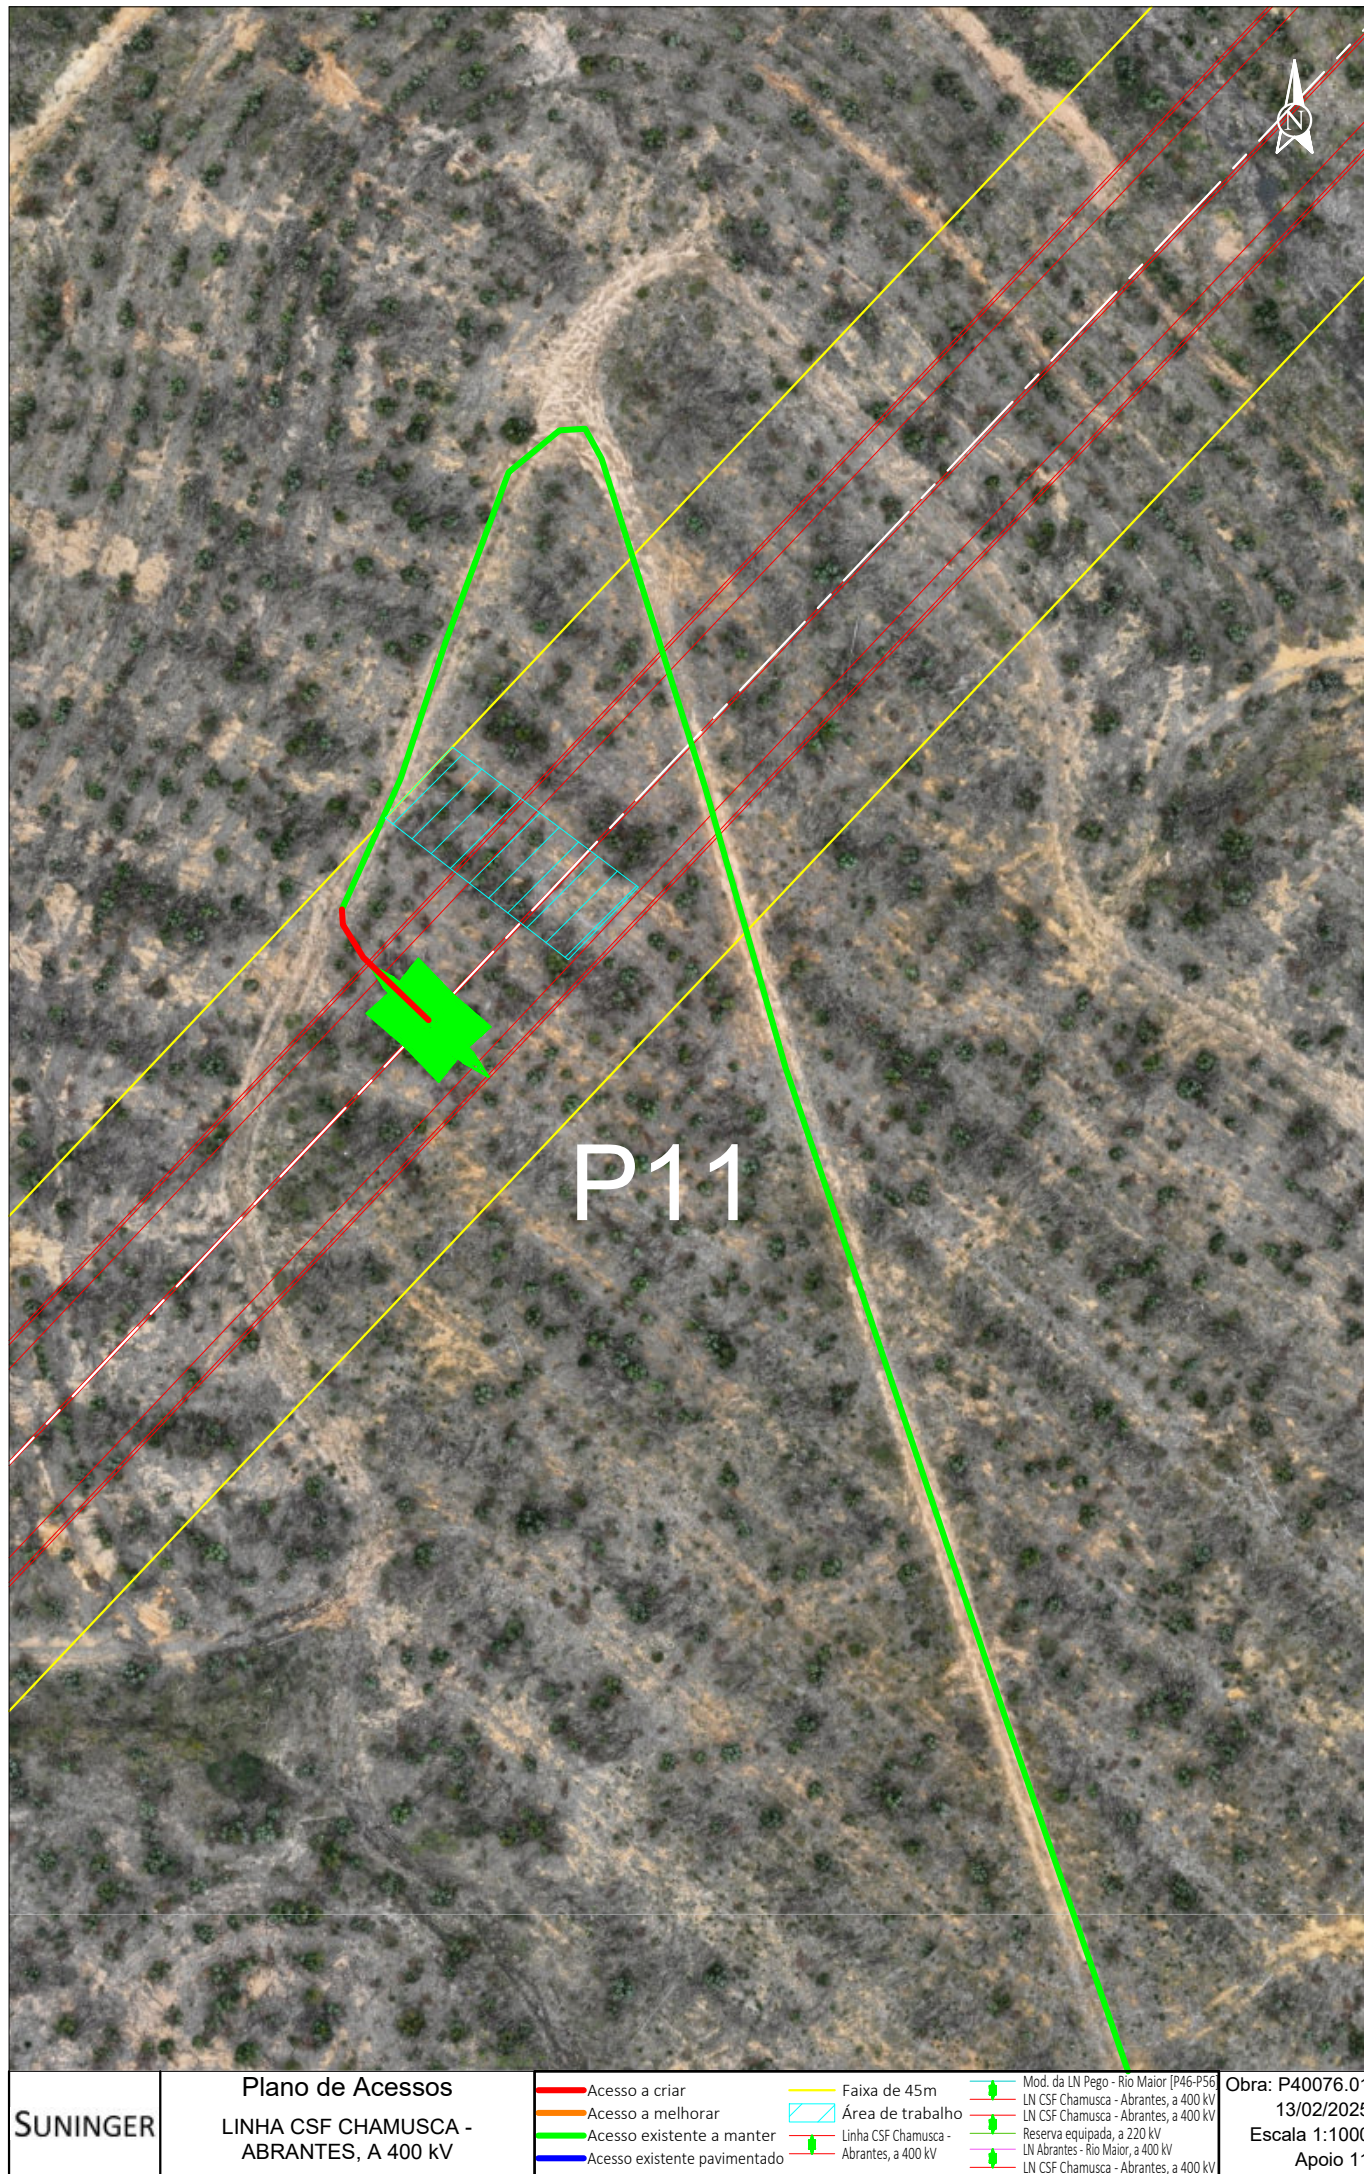

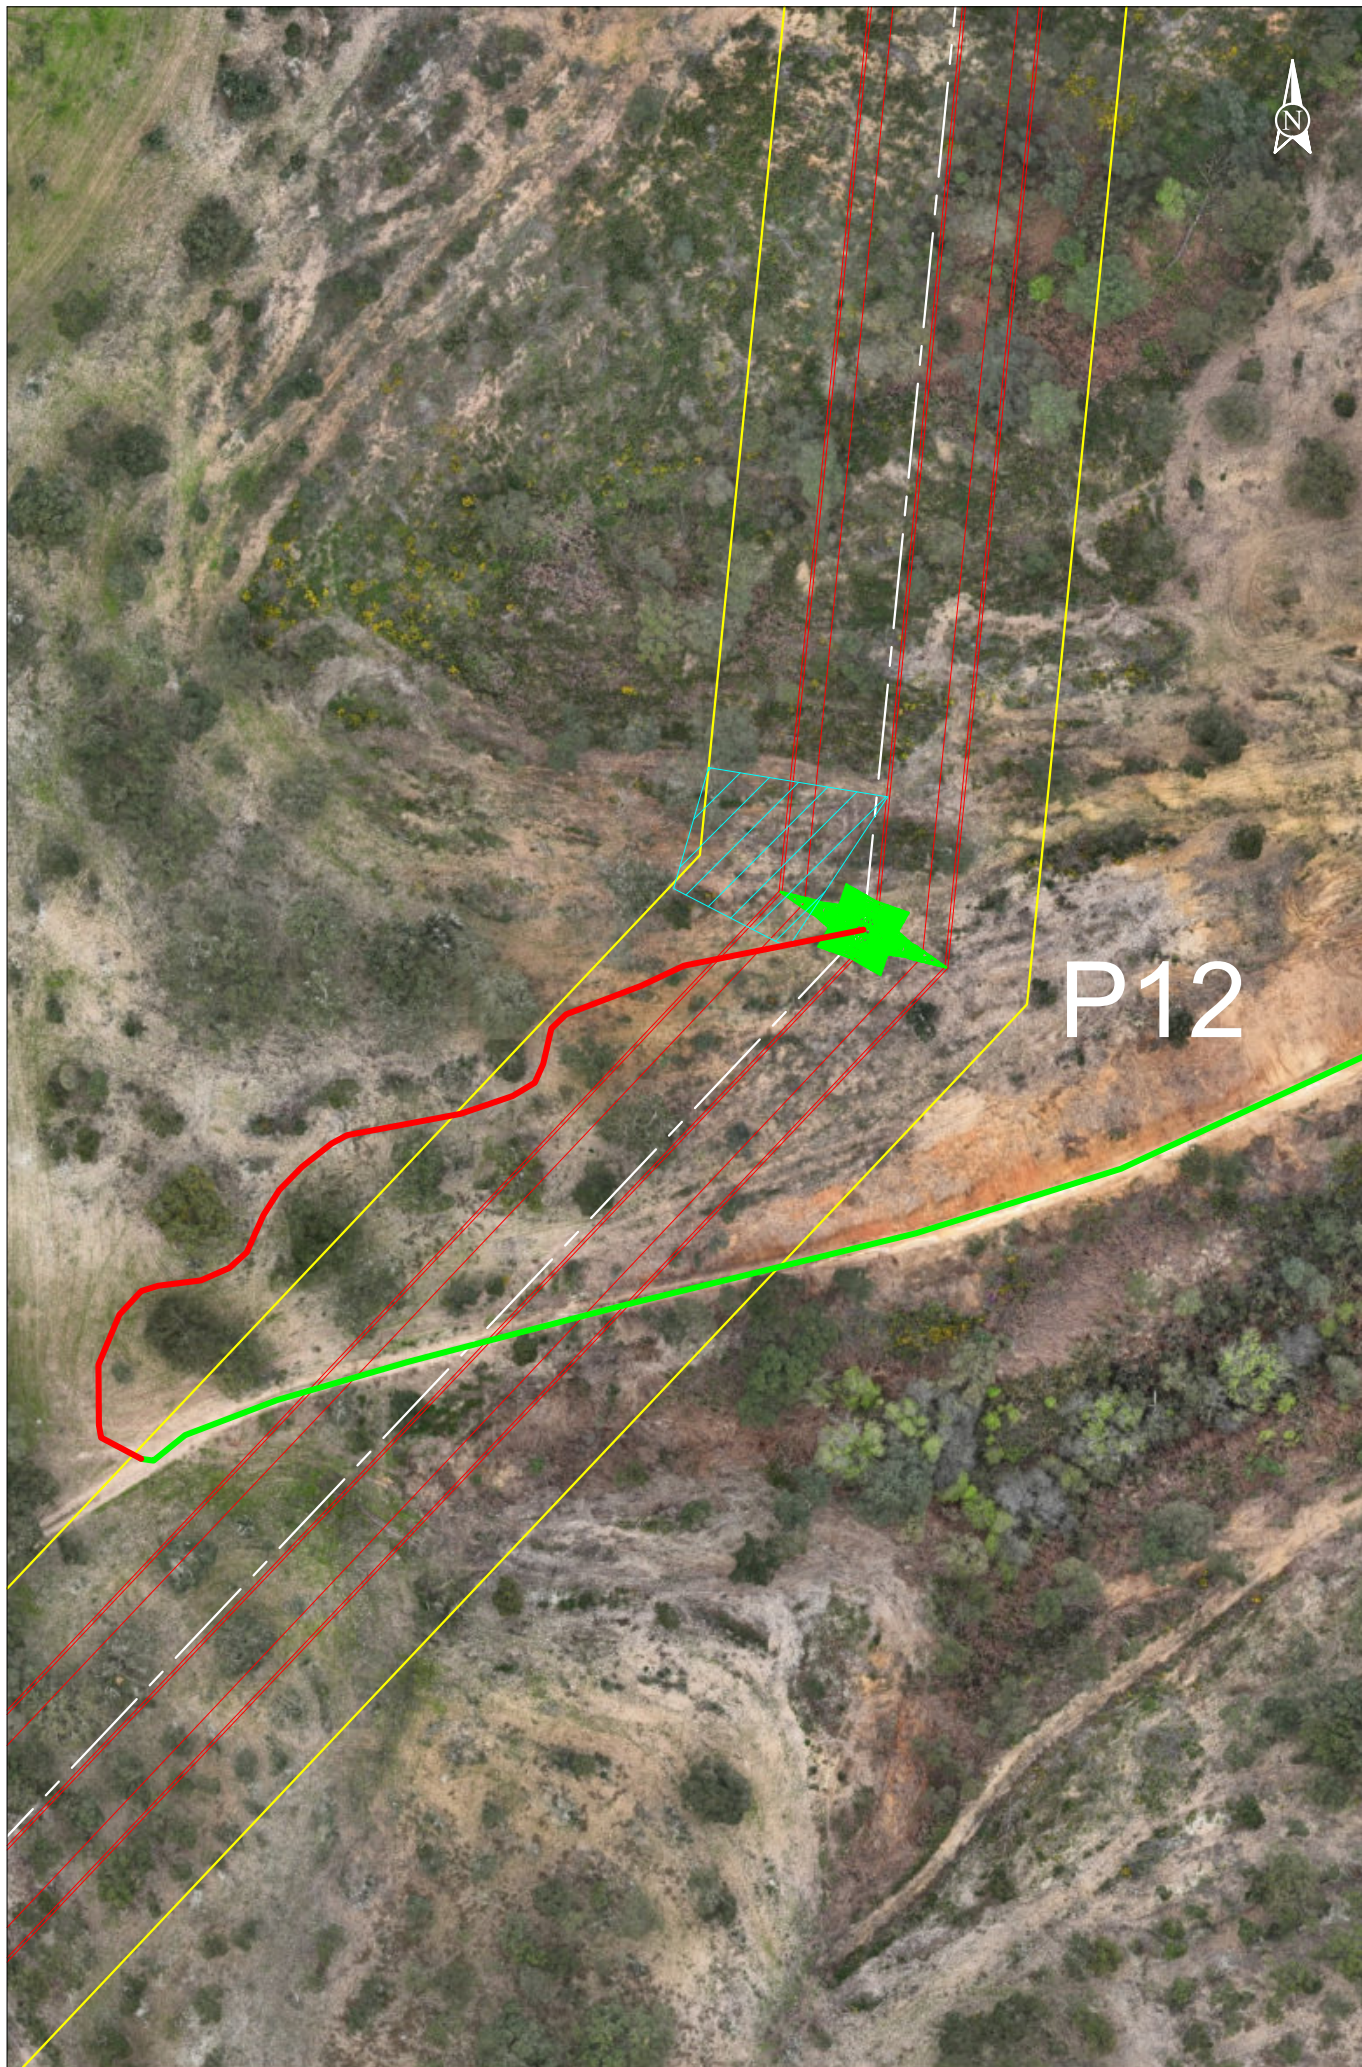


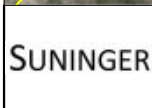	Plano de Acessos LINHA CSF CHAMUSCA - ABRANTES, A 400 kV	 Acesso a criar  Acesso a melhorar  Acesso existente a manter  Acesso existente pavimentado	 Faixa de 45m  Área de trabalho  Linha CSF Chamusca - Abrantes, a 400 kV  Mod. da LN Pego - Rio Maior [P46-P56]  LN CSF Chamusca - Abrantes, a 400 kV  LN CSF Chamusca - Abrantes, a 400 kV Reserva equipada, a 220 kV LN Abrantes - Rio Maior, a 400 kV LN CSF Chamusca - Abrantes, a 400 kV	Obra: P40076.01 13/02/2025 Escala 1:1000 Apoio 12

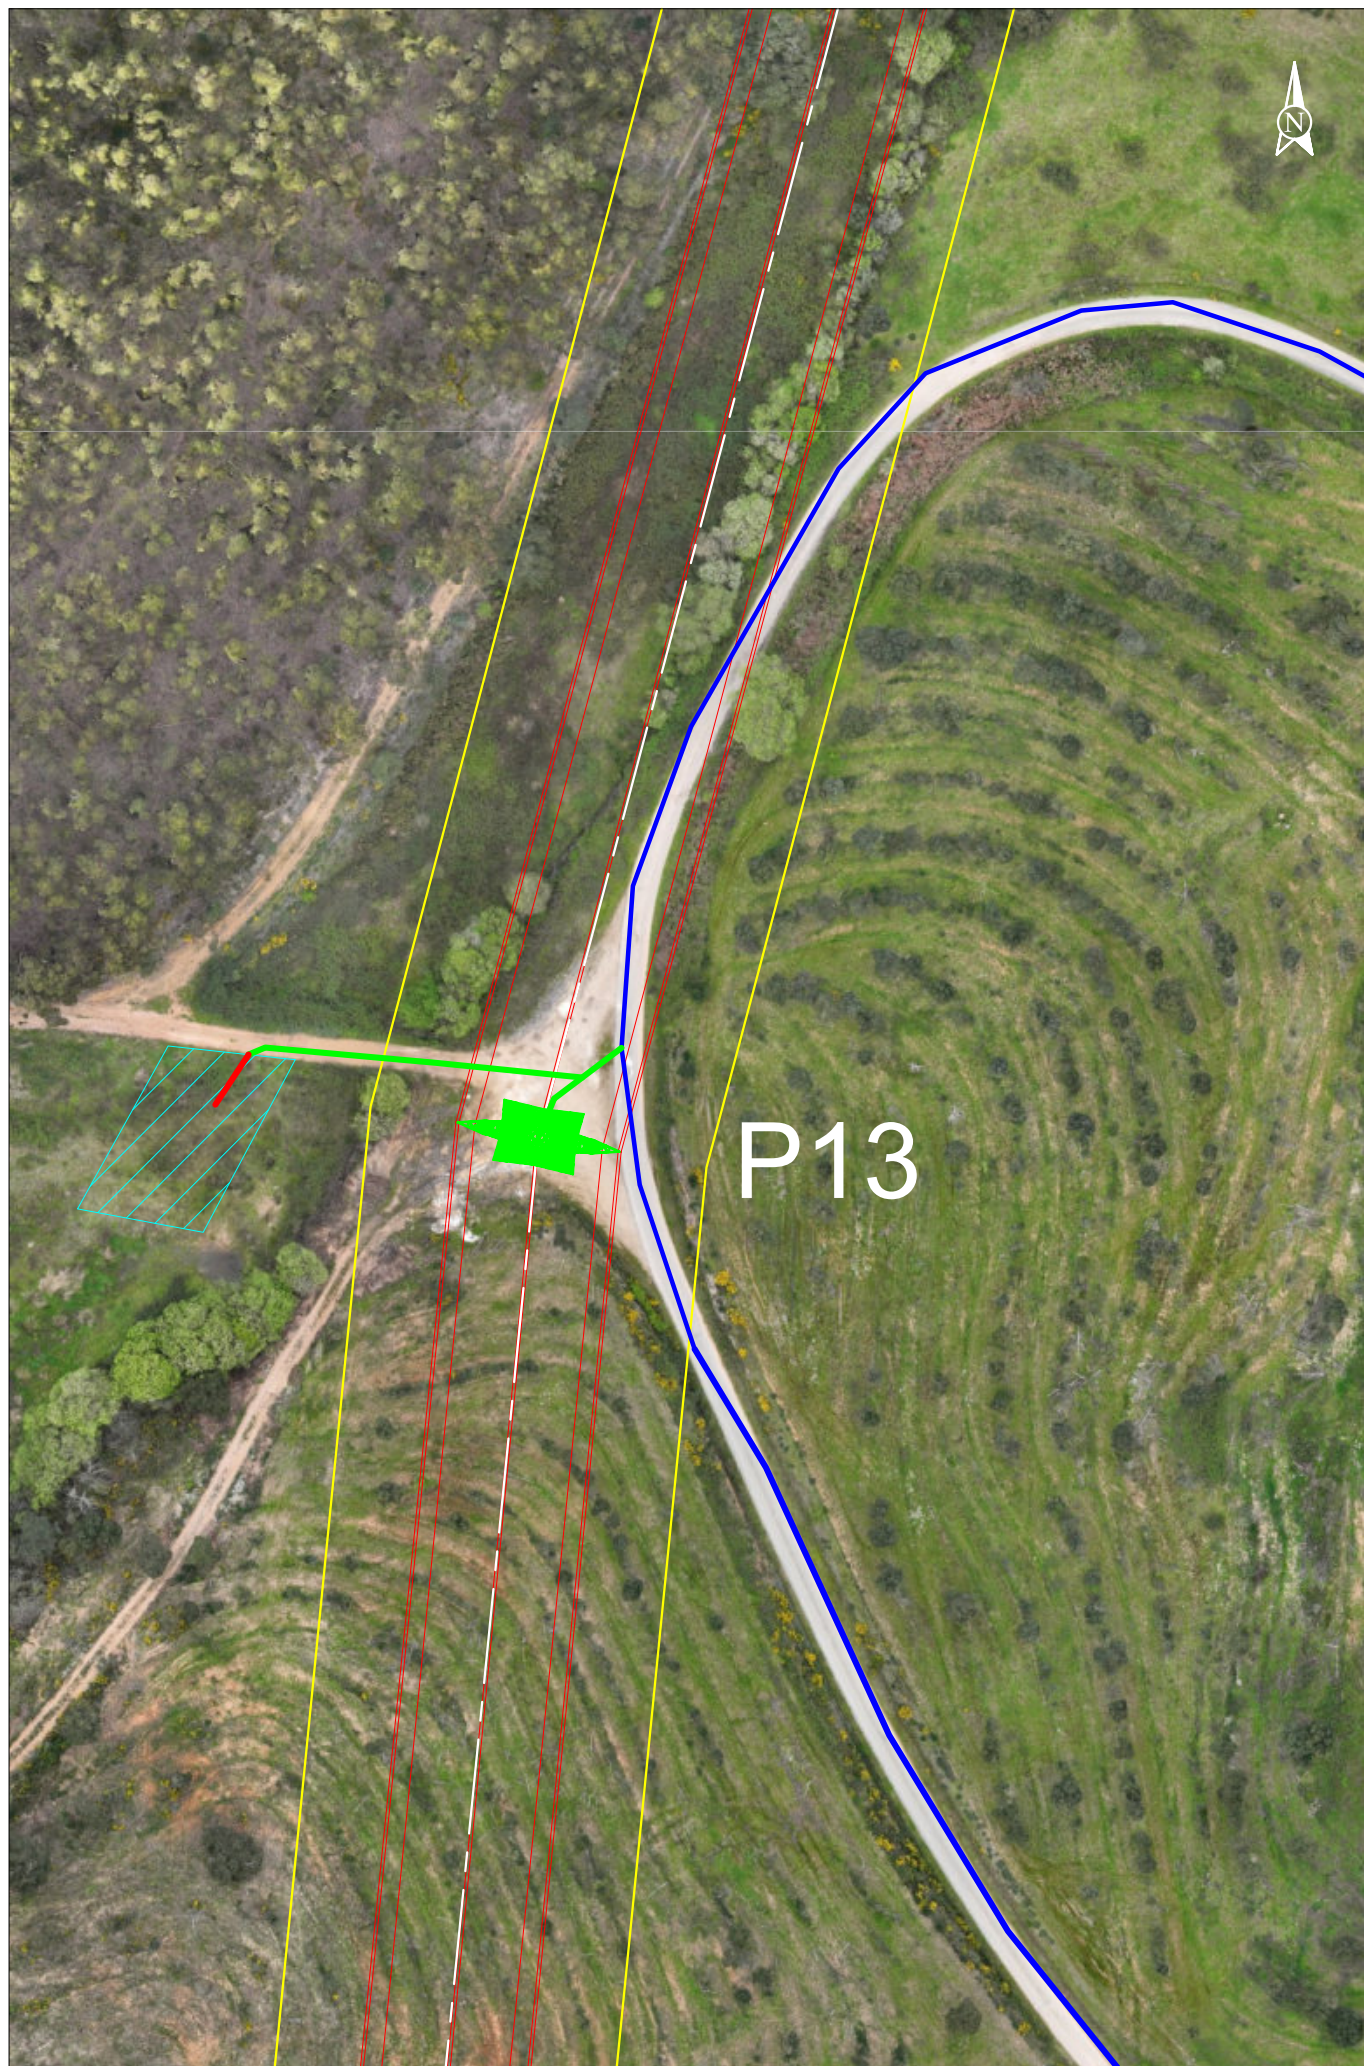

SUNINGER	Plano de Acessos LINHA CSF CHAMUSCA - ABRANTES, A 400 kV	- Acesso a criar - Acesso a melhorar - Acesso existente a manter - Acesso existente pavimentado	- Faixa de 45m - Área de trabalho - Linha CSF Chamusca - Abrantes, a 400 kV	- Mod. da LN Pego - Rio Maior [P46-P56] - LN CSF Chamusca - Abrantes, a 400 kV - LN CSF Chamusca - Abrantes, a 400 kV - Reserva equipada, a 220 kV - LN Abrantes - Rio Maior, a 400 kV - LN CSF Chamusca - Abrantes, a 400 kV	Obra: P40076.01 13/02/2025 Escala 1:1000 Apoio 13

SISTEMA DE REFERÊNCIA - PT-TM06/ETRS89
DATUM ALTIMÉTRICO - CASCAIS

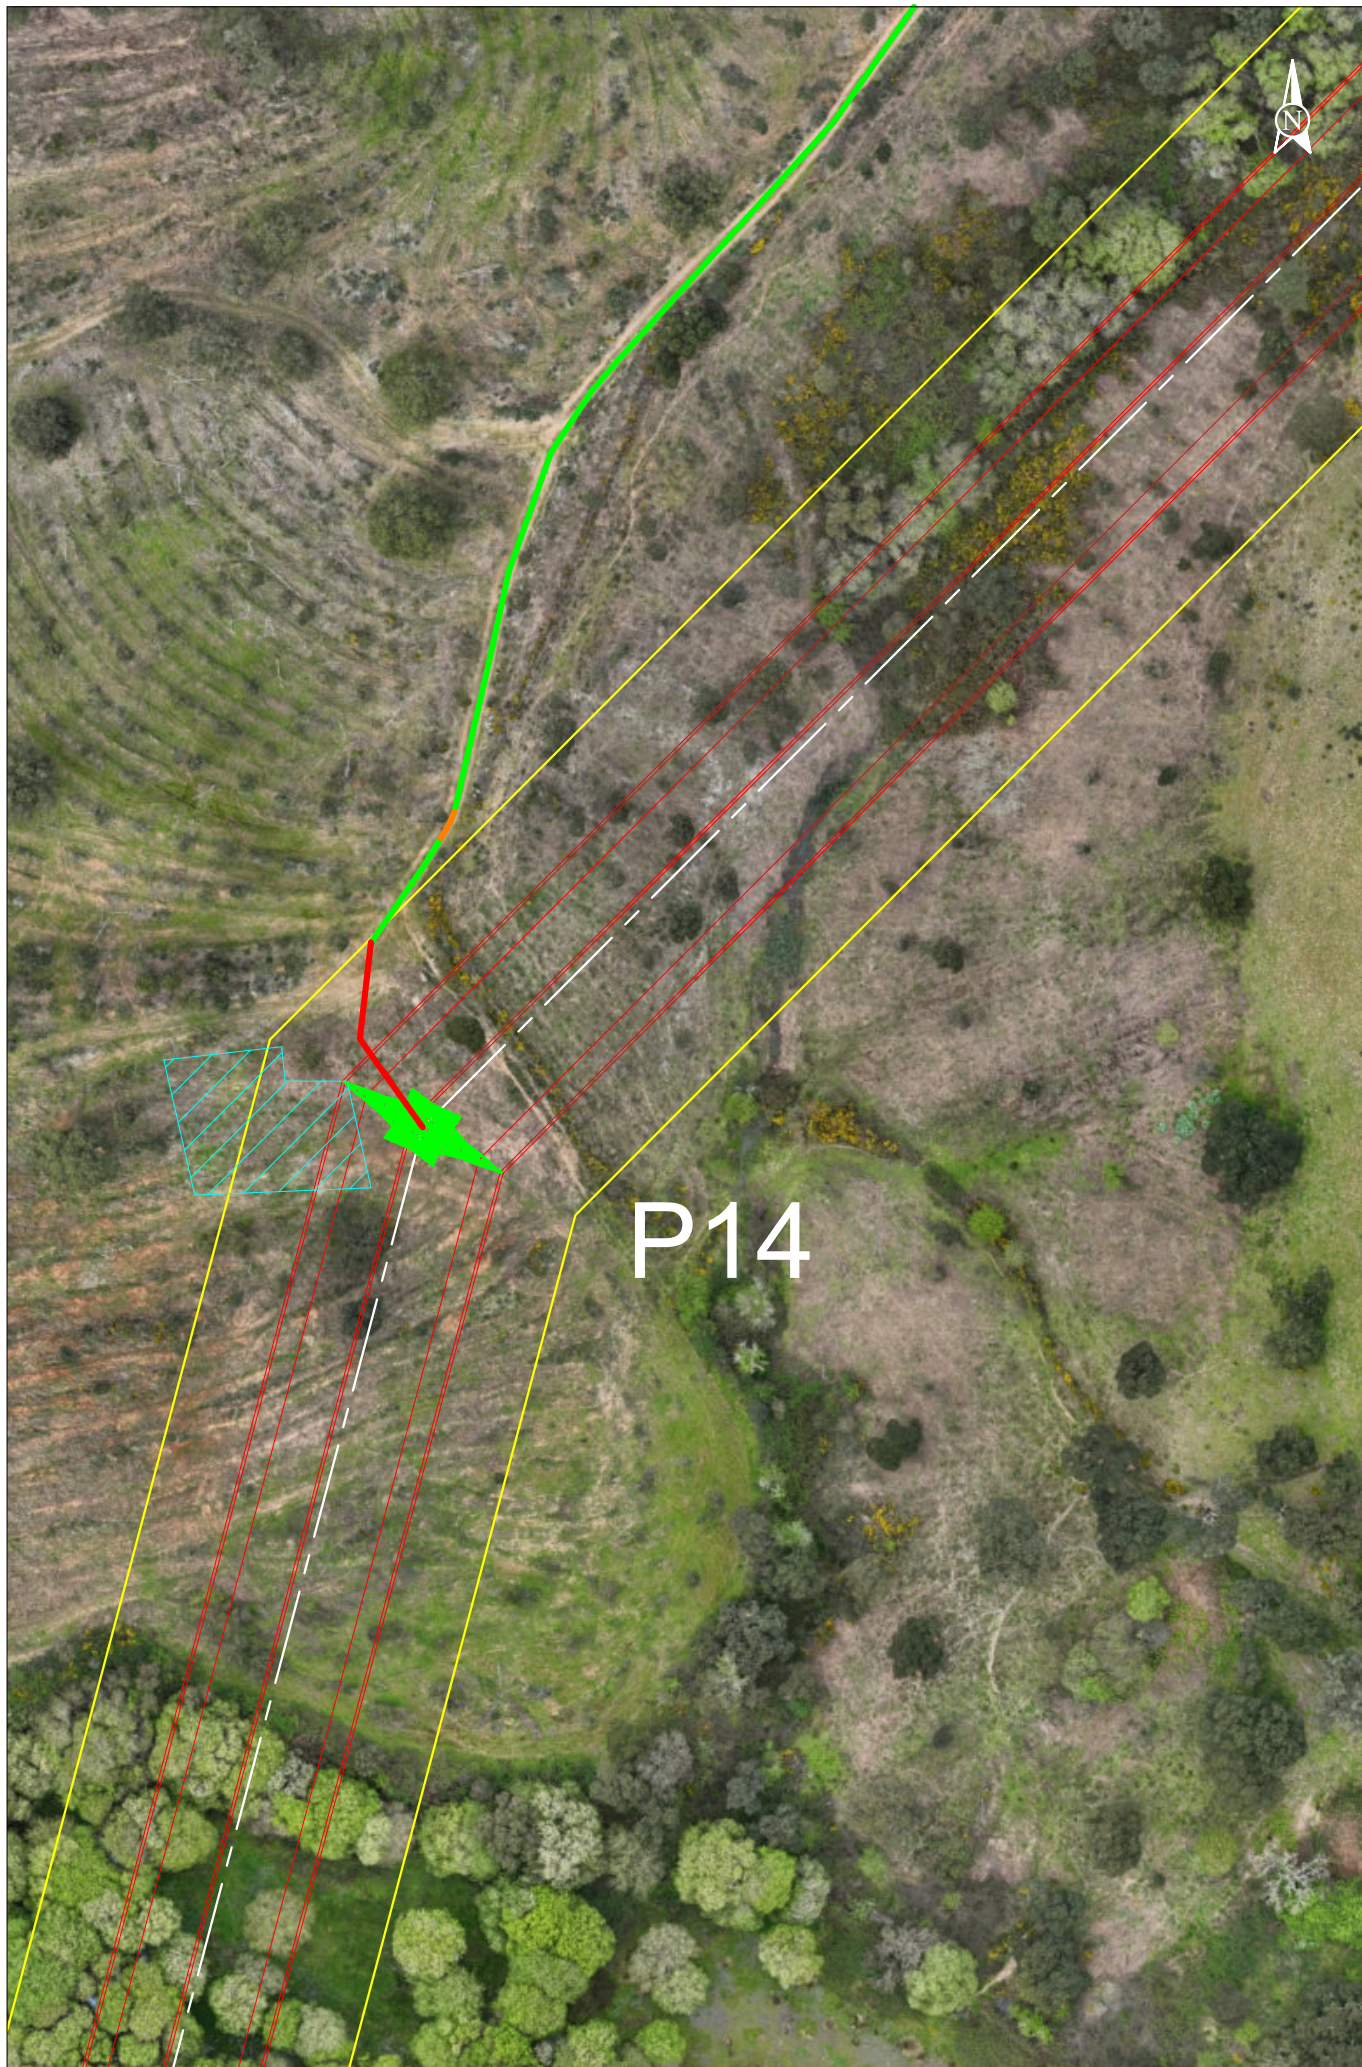

P14

SUNINGER

Plano de Acessos
LINHA CSF CHAMUSCA -
ABRANTES, A 400 kV

— Acesso a criar
— Acesso a melhorar
— Acesso existente a manter
— Acesso existente pavimentado

— Faixa de 45m
— Área de trabalho
— Linha CSF Chamusca -
Abrantes, a 400 kV

— Mod. da LN Pego - Rio Maior [P46-P56]
— LN CSF Chamusca - Abrantes, a 400 kV
— LN CSF Chamusca - Abrantes, a 400 kV
— Reserva equipada, a 220 kV
— LN Abrantes - Rio Maior, a 400 kV
— LN CSF Chamusca - Abrantes, a 400 kV

Obra: P40076.01
13/02/2025
Escala 1:1000
Apoio 14

SISTEMA DE REFERÊNCIA - PT-TM06/ETRS89
DATUM ALTIMÉTRICO - CASCAIS



SUNINGER


Plano de Acessos
LINHA CSF CHAMUSCA -
ABRANTES, A 400 kV

- Acesso a criar
- Acesso a melhorar
- Acesso existente a manter
- Acesso existente pavimentado

- Faixa de 45m
- Área de trabalho
- Linha CSF Chamusca - Abrantes, a 400 kV

- Mod. da LN Pego - Rio Maior [P46-P56]
- LN CSF Chamusca - Abrantes, a 400 kV
- LN CSF Chamusca - Abrantes, a 400 kV
- Reserva equipada, a 220 kV
- LN Abrantes - Rio Maior, a 400 kV
- LN CSF Chamusca - Abrantes, a 400 kV

Obra: P40076.01
13/02/2025
Escala 1:1000
Apoio 15

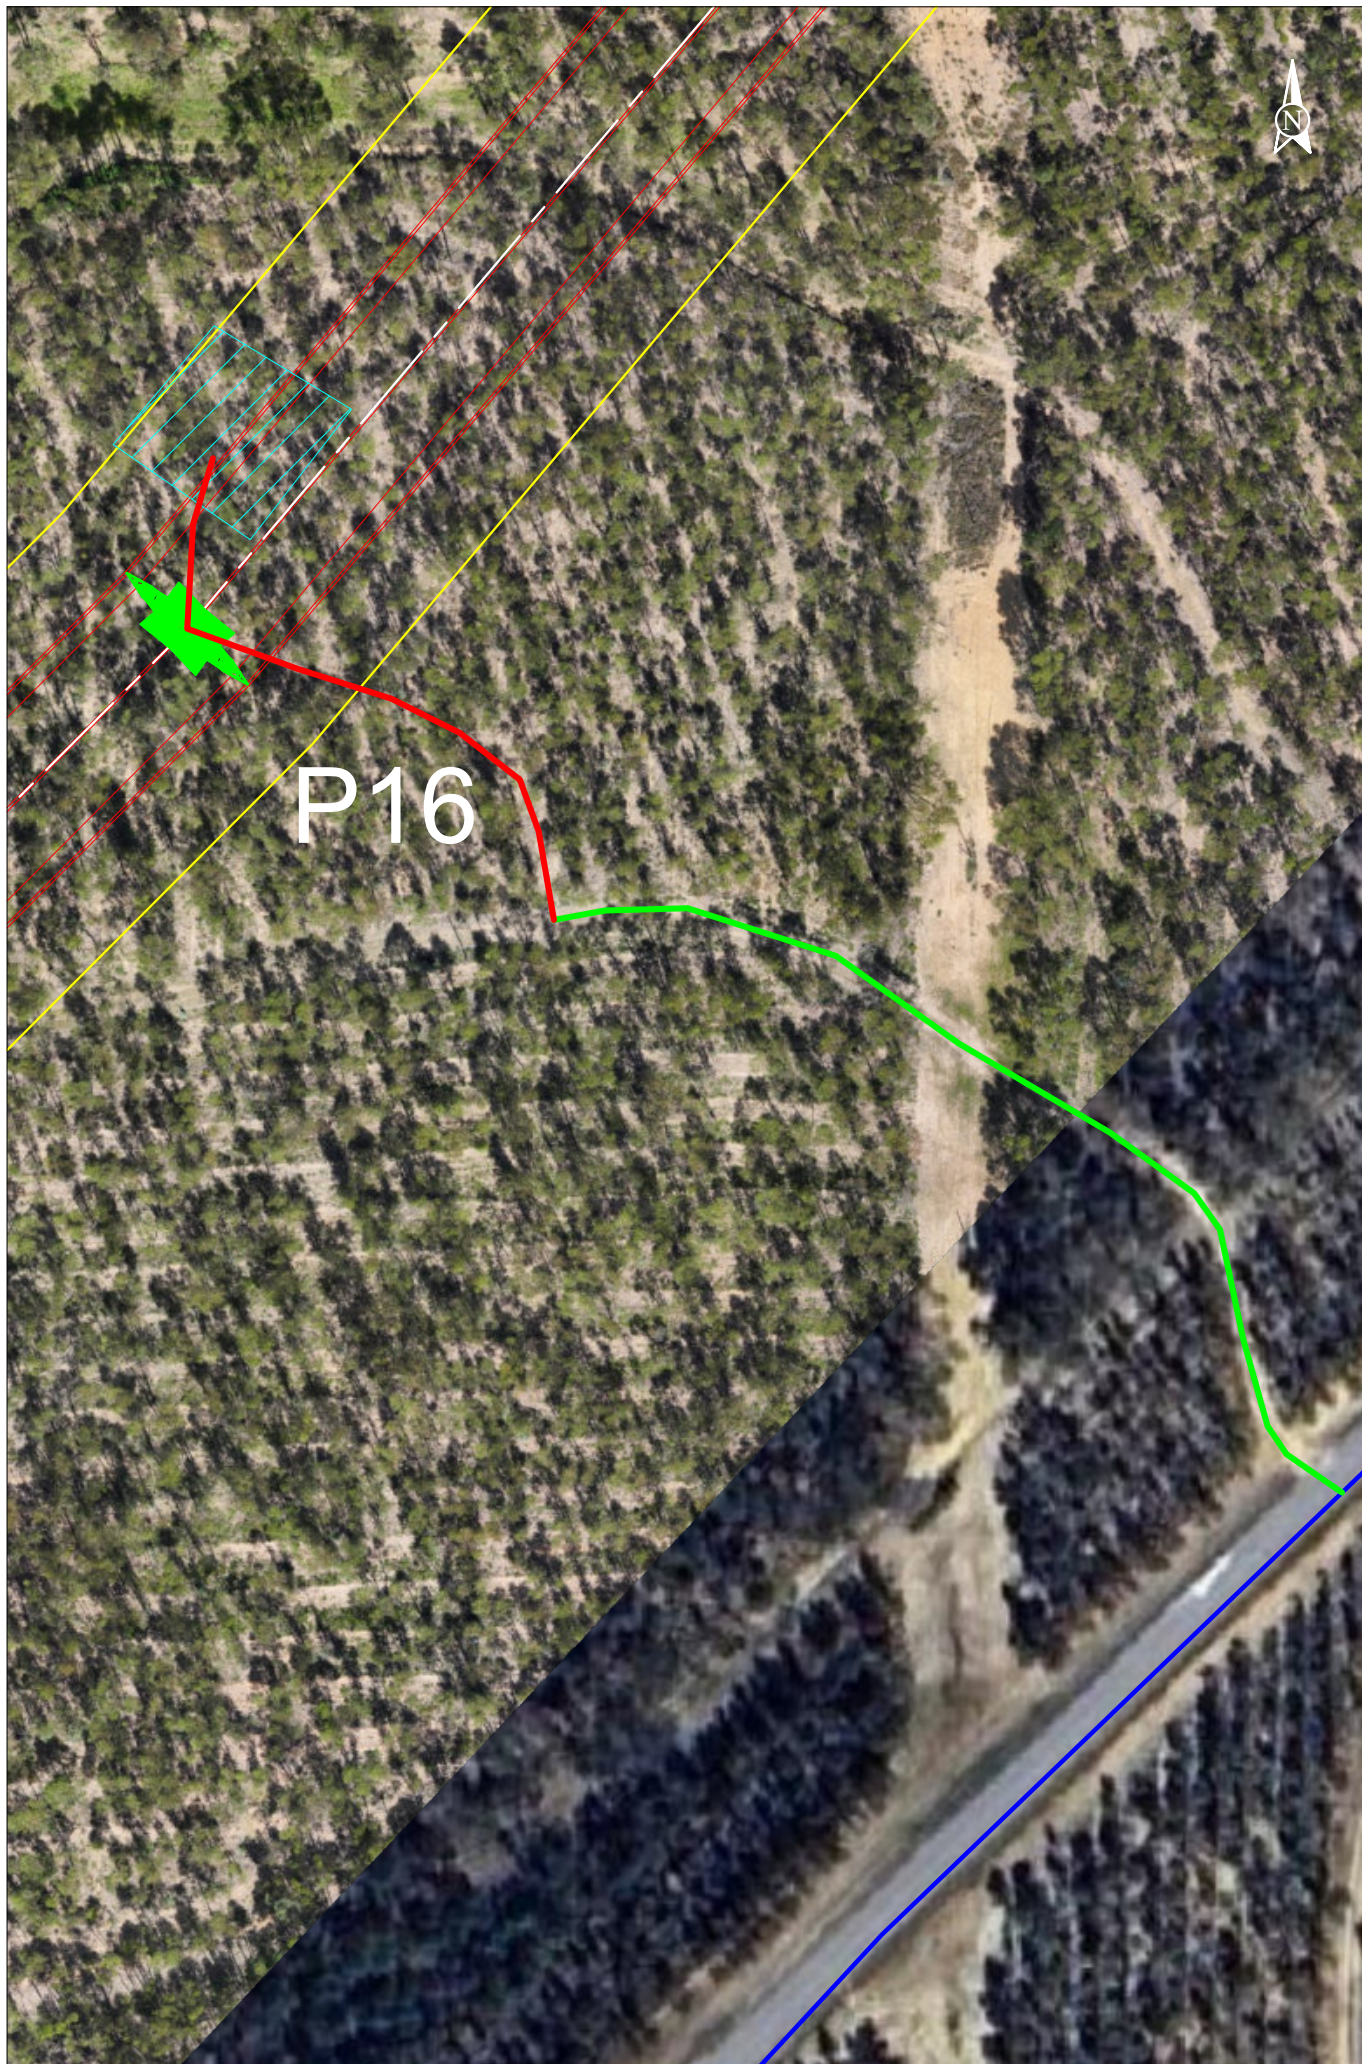


	Plano de Acessos LINHA CSF CHAMUSCA - ABRANTES, A 400 kV	— Acesso a criar — Acesso a melhorar — Acesso existente a manter — Acesso existente pavimentado	— Faixa de 45m — Área de trabalho — Linha CSF Chamusca - Abrantes, a 400 kV	— Mod. da LN Pego - Rio Maior [P46-P56] — LN CSF Chamusca - Abrantes, a 400 kV — LN CSF Chamusca - Abrantes, a 400 kV — Reserva equipada, a 220 kV — LN Abrantes - Rio Maior, a 400 kV — LN CSF Chamusca - Abrantes, a 400 kV	Obra: P40076.01 13/02/2025 Escala 1:1000 Apoio 16
---	---	---	---	---	---





	Plano de Acessos LINHA CSF CHAMUSCA - ABRANTES, A 400 kV	 Acesso a criar	 Faixa de 45m	 Mod. da LN Pego - Rio Maior [P46-P56]	Obra: P40076.01 13/02/2025 Escala 1:1000 Apoio 18
		 Acesso a melhorar	 Área de trabalho	 LN CSF Chamusca - Abrantes, a 400 kV	
		 Acesso existente a manter	 Linha CSF Chamusca - Abrantes, a 400 kV	 Reserva equipada, a 220 kV	
		 Acesso existente pavimentado		 LN Abrantes - Rio Maior, a 400 kV	
				 LN CSF Chamusca - Abrantes, a 400 kV	

SISTEMA DE REFERÊNCIA - PT-TM06/ETRS89
DATUM ALTIMÉTRICO - CASCAIS

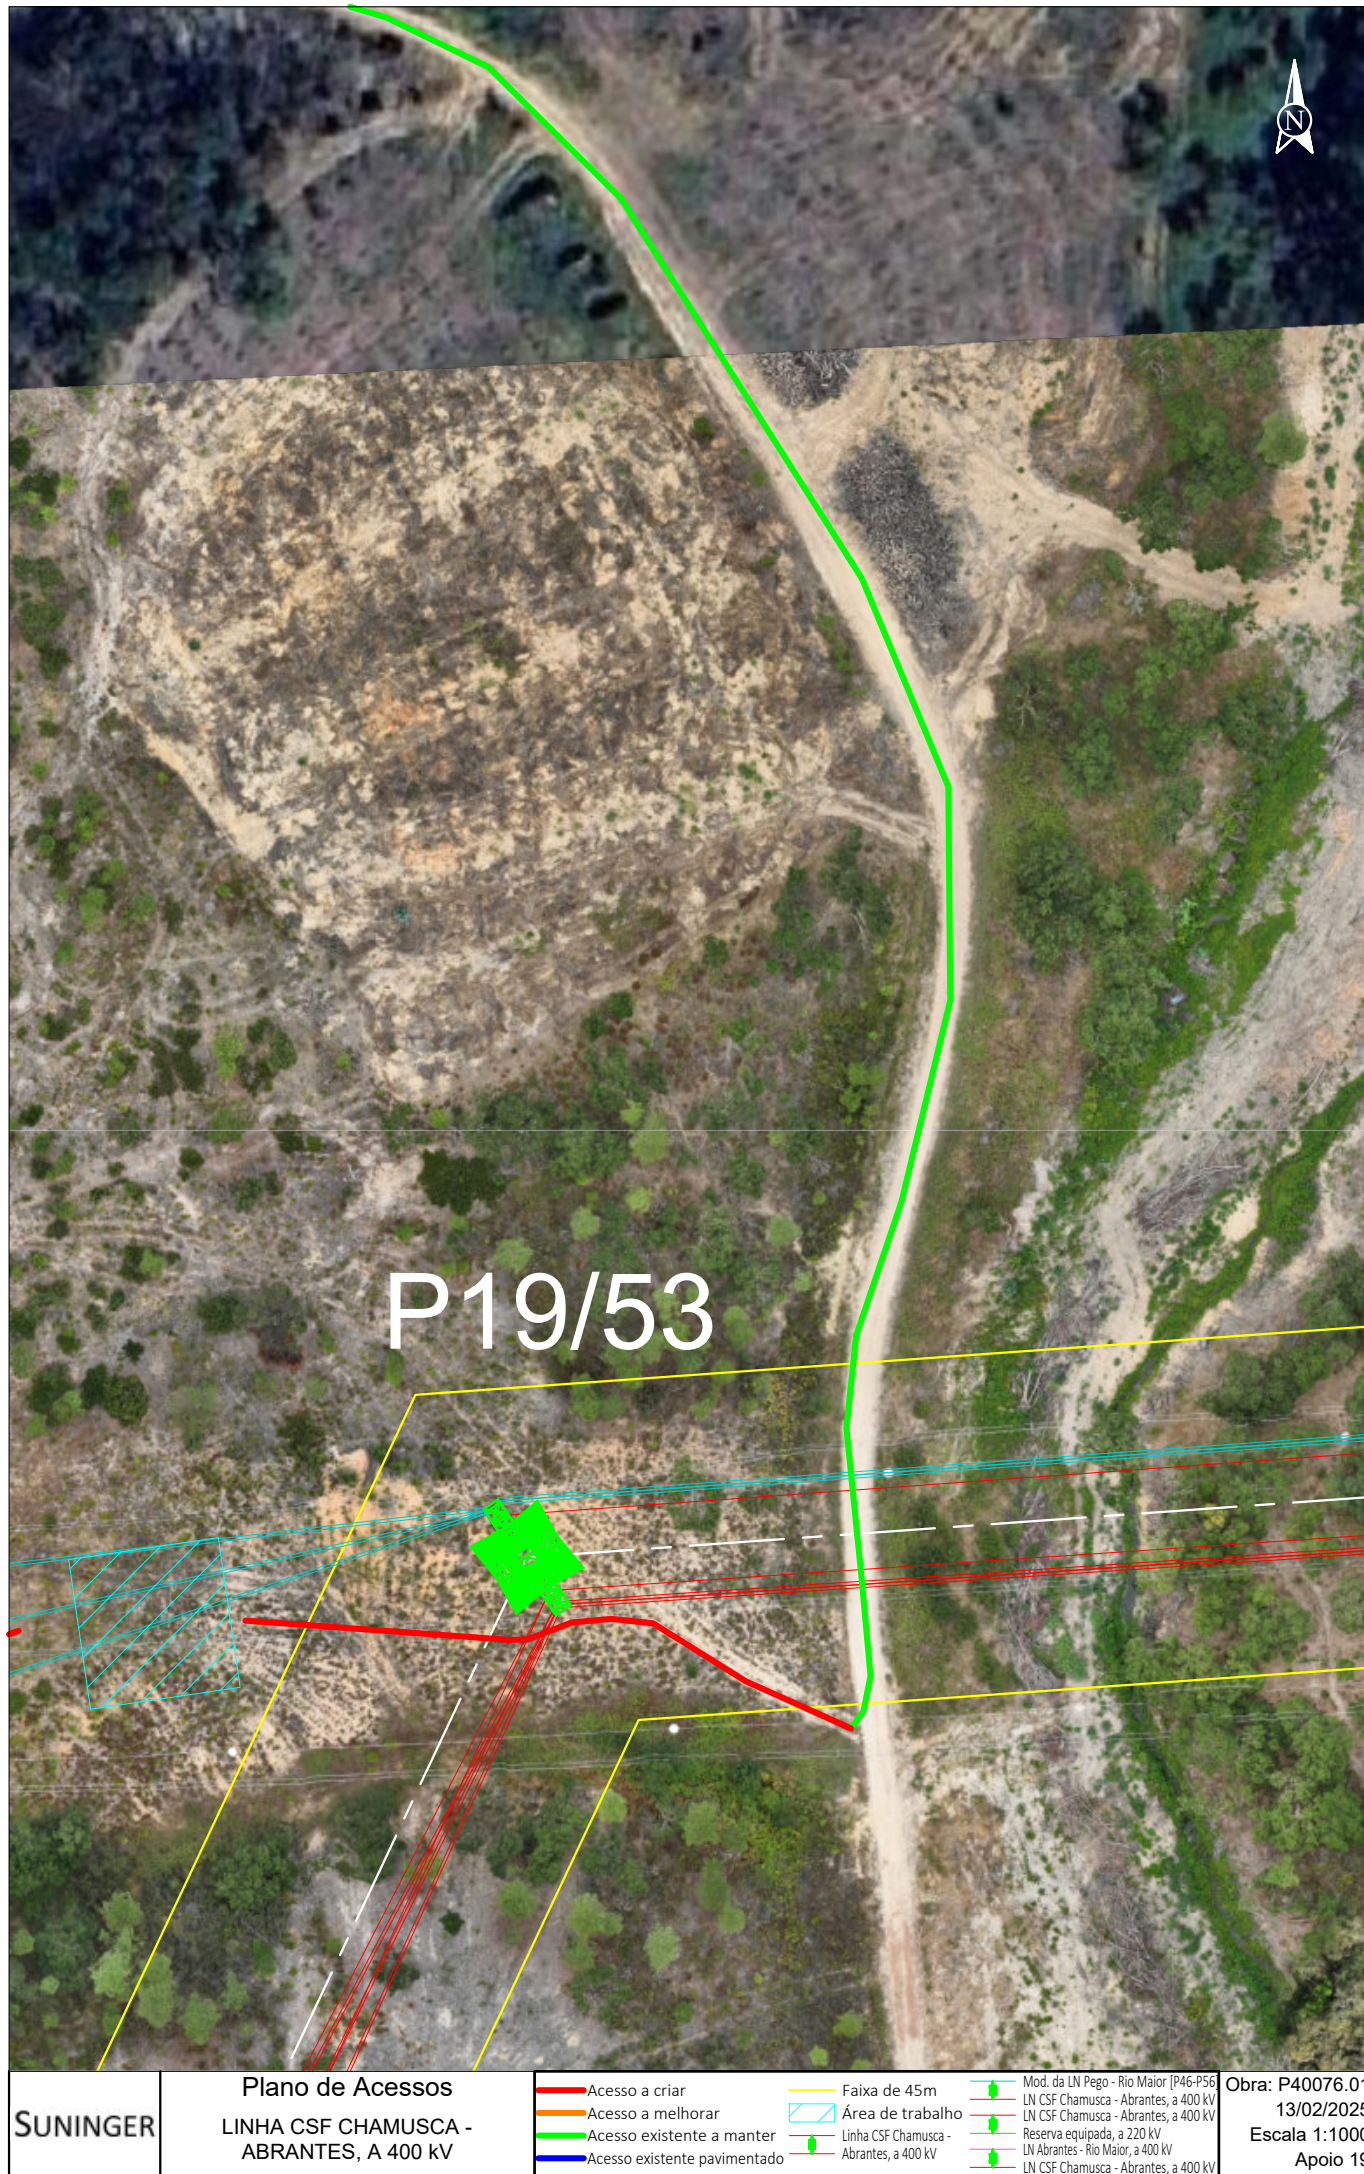

SUNINGER

Plano de Acessos
LINHA CSF CHAMUSCA -
ABRANTES, A 400 kV

— Acesso a criar
— Acesso a melhorar
— Acesso existente a manter
— Acesso existente pavimentado

— Faixa de 45m
— Área de trabalho
— Linha CSF Chamusca -
Abrantes, a 400 kV

— Mod. da LN Pego - Rio Maior [P46-P56]
— LN CSF Chamusca - Abrantes, a 400 kV
— LN CSF Chamusca - Abrantes, a 400 kV
— Reserva equipada, a 220 kV
— LN Abrantes - Rio Maior, a 400 kV
— LN CSF Chamusca - Abrantes, a 400 kV

Obra: P40076.01
13/02/2025
Escala 1:1000
Apoio 19

SISTEMA DE REFERÊNCIA - PT-TM06/ETRS89
DATUM ALTIMÉTRICO - CASCAIS



SUNINGER

Plano de Acessos
LINHA CSF CHAMUSCA -
ABRANTES, A 400 kV

— Acesso a criar
— Acesso a melhorar
— Acesso existente a manter
— Acesso existente pavimentado

— Faixa de 45m
— Área de trabalho
— Linha CSF Chamusca -
Abrantes, a 400 kV

— Mod. da LN Pego - Rio Maior [P46-P56]
— LN CSF Chamusca - Abrantes, a 400 kV
— LN CSF Chamusca - Abrantes, a 400 kV
— Reserva equipada, a 220 kV
— LN Abrantes - Rio Maior, a 400 kV
— LN CSF Chamusca - Abrantes, a 400 kV

Obra: P40076.01
13/02/2025
Escala 1:1000
Apoio 20



P21/51

Plano de Acessos

LINHA CSF CHAMUSCA - ABRANTES, A 400 kV

- Acesso a criar
- Acesso a melhorar
- Acesso existente a manter
- Acesso existente pavimentado

 Faixa de 45m
 Área de trabalho
 Linha CSF Chamusca -
Abrantes, a 400 kV

Mod. da LN Pego - Rio Maior [P46-P56]
LN CSF Chamusca - Abrantes, a 400 kV
LN CSF Chamusca - Abrantes, a 400 kV
Reserva equipada, a 220 kV
LN Abrantes - Rio Maior, a 400 kV
LN CSF Chamusca - Abrantes, a 400 kV


Obra: P40076.01
13/02/2025
Escala 1:1000
Apoio 21




SUNINGER	Plano de Acessos LINHA CSF CHAMUSCA - ABRANTES, A 400 kV	Acesso a criar Acesso a melhorar Acesso existente a manter Acesso existente pavimentado	Faixa de 45m Área de trabalho Linha CSF Chamusca - Abrantes, a 400 kV	Mod. da LN Pego - Rio Maior [P46-P56] LN CSF Chamusca - Abrantes, a 400 kV LN CSF Chamusca - Abrantes, a 400 kV Reserva equipada, a 220 kV LN Abrantes - Rio Maior, a 400 kV LN CSF Chamusca - Abrantes, a 400 kV	Obra: P40076.01 13/02/2025 Escala 1:1000 Apoio 22




	Plano de Acessos LINHA CSF CHAMUSCA - ABRANTES, A 400 kV	— Acesso a criar — Acesso a melhorar — Acesso existente a manter — Acesso existente pavimentado	— Faixa de 45m  Área de trabalho — Linha CSF Chamusca - Abrantes, a 400 kV	 Mod. da LN Pego - Rio Maior [P46-P56]  LN CSF Chamusca - Abrantes, a 400 kV  LN CSF Chamusca - Abrantes, a 400 kV  Reserva equipada, a 220 kV  LN Abrantes - Rio Maior, a 400 kV  LN CSF Chamusca - Abrantes, a 400 kV	Obra: P40076.01 13/02/2025 Escala 1:1000 Apoio 23
---	---	---	--	---	---

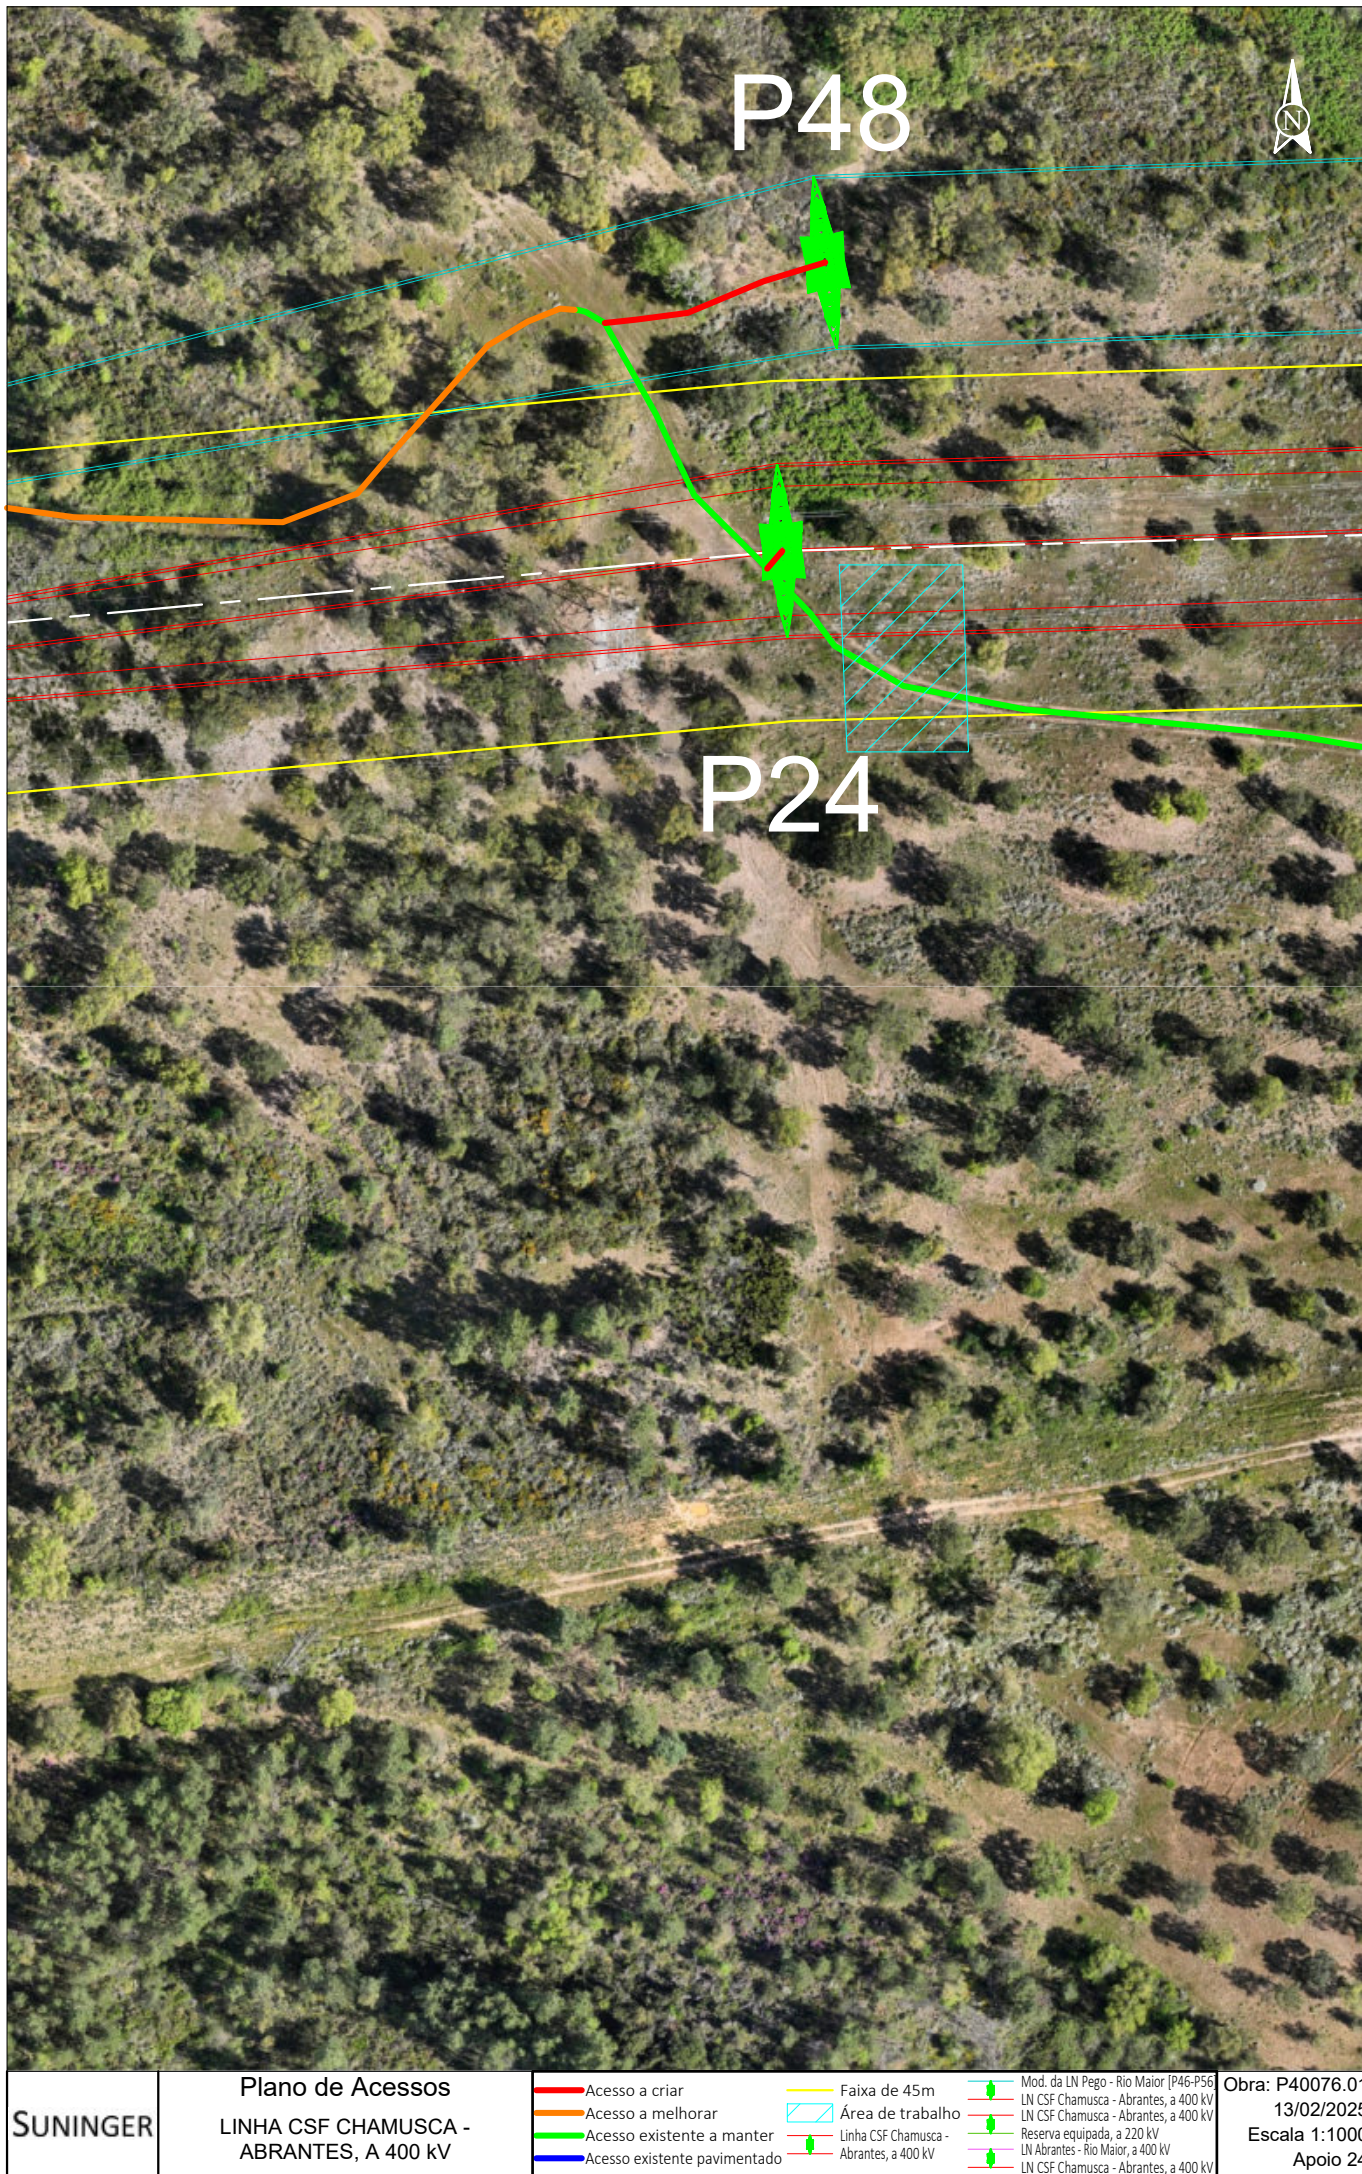

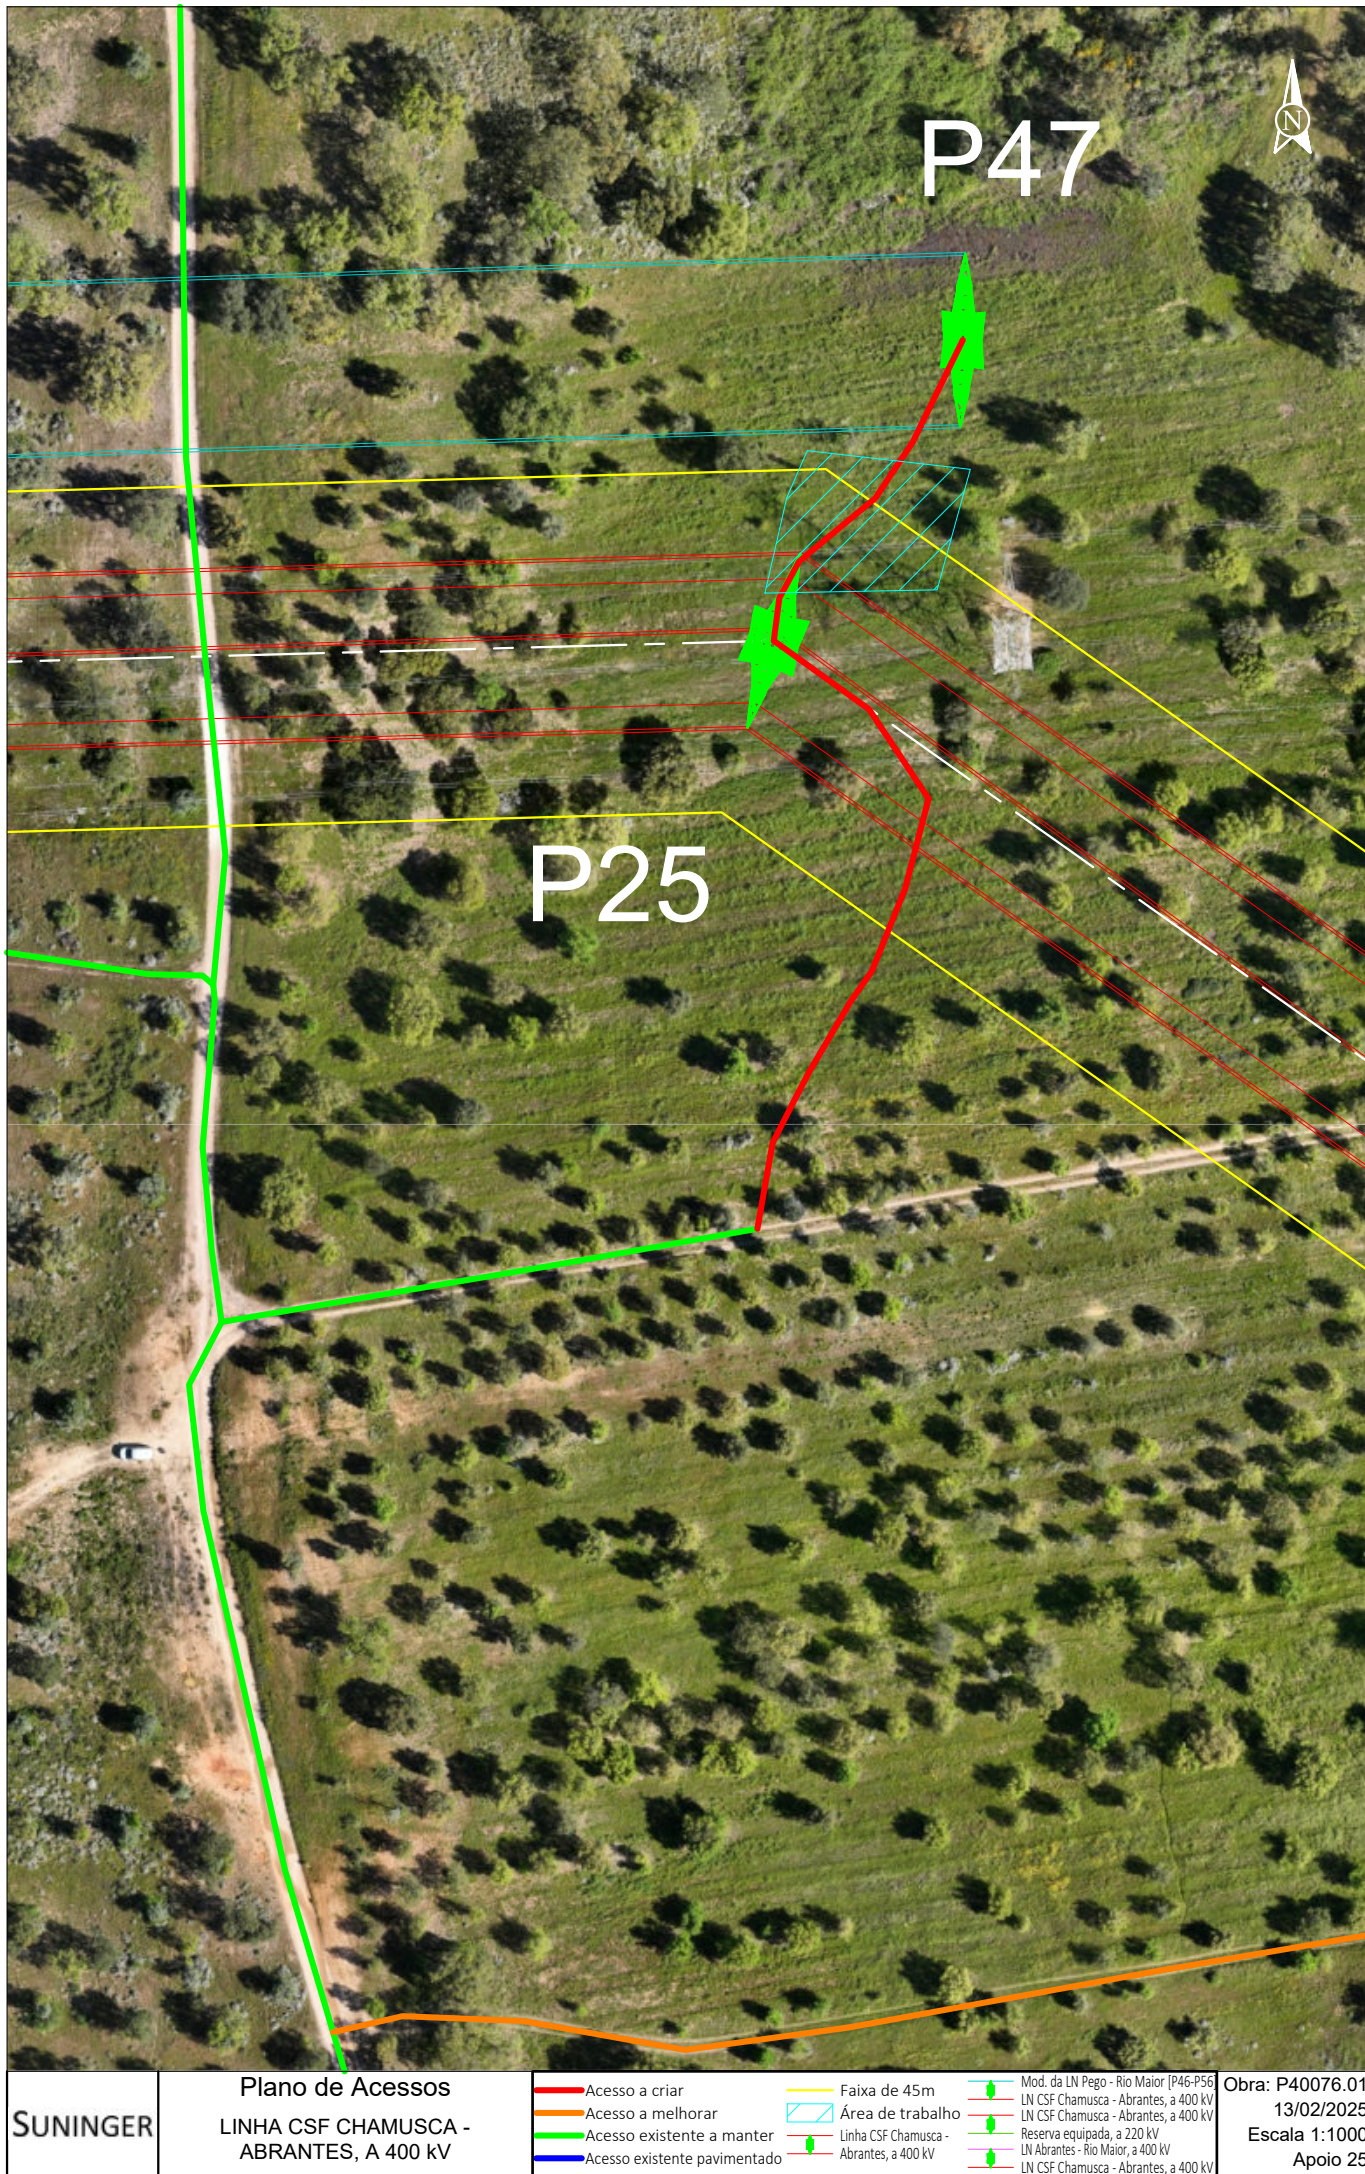


SISTEMA DE REFERÊNCIA - PT-TM06/ETRS89
DATUM ALTIMÉTRICO - CASCAIS

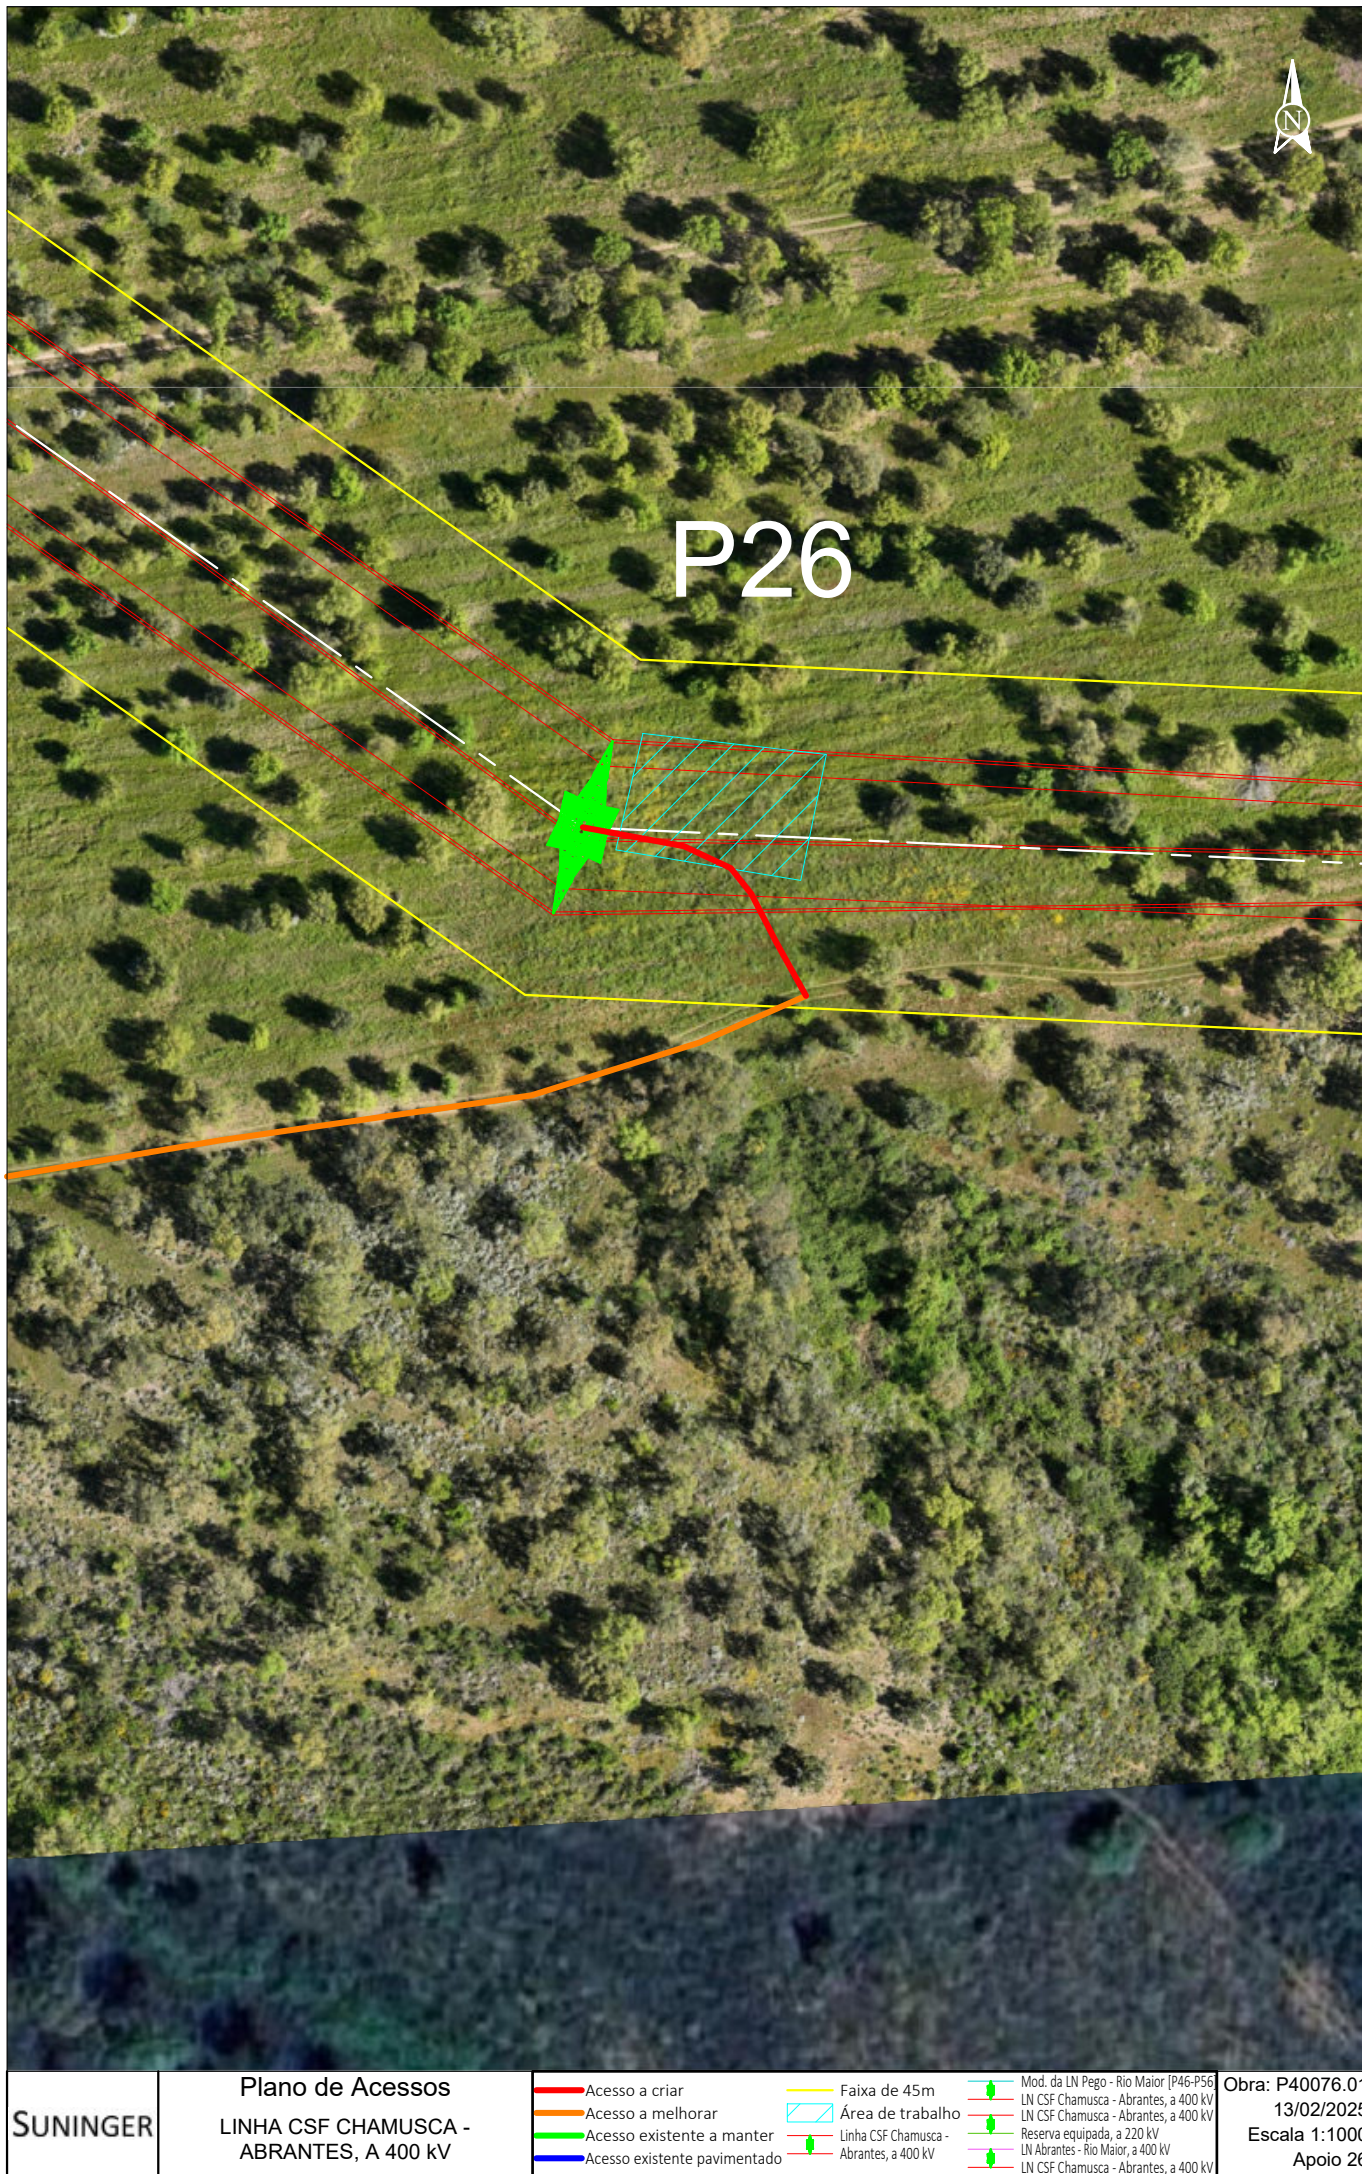


SUNINGER	Plano de Acessos LINHA CSF CHAMUSCA - ABRANTES, A 400 kV	- Acesso a criar - Acesso a melhorar - Acesso existente a manter - Acesso existente pavimentado	- Faixa de 45m - Área de trabalho - Linha CSF Chamusca - Abrantes, a 400 kV	- Mod. da LN Pego - Rio Maior [P46-P56] - LN CSF Chamusca - Abrantes, a 400 kV - LN CSF Chamusca - Abrantes, a 400 kV - Reserva equipada, a 220 kV - LN Abrantes - Rio Maior, a 400 kV - LN CSF Chamusca - Abrantes, a 400 kV	Obra: P40076.01 13/02/2025 Escala 1:1000 Apoio 26




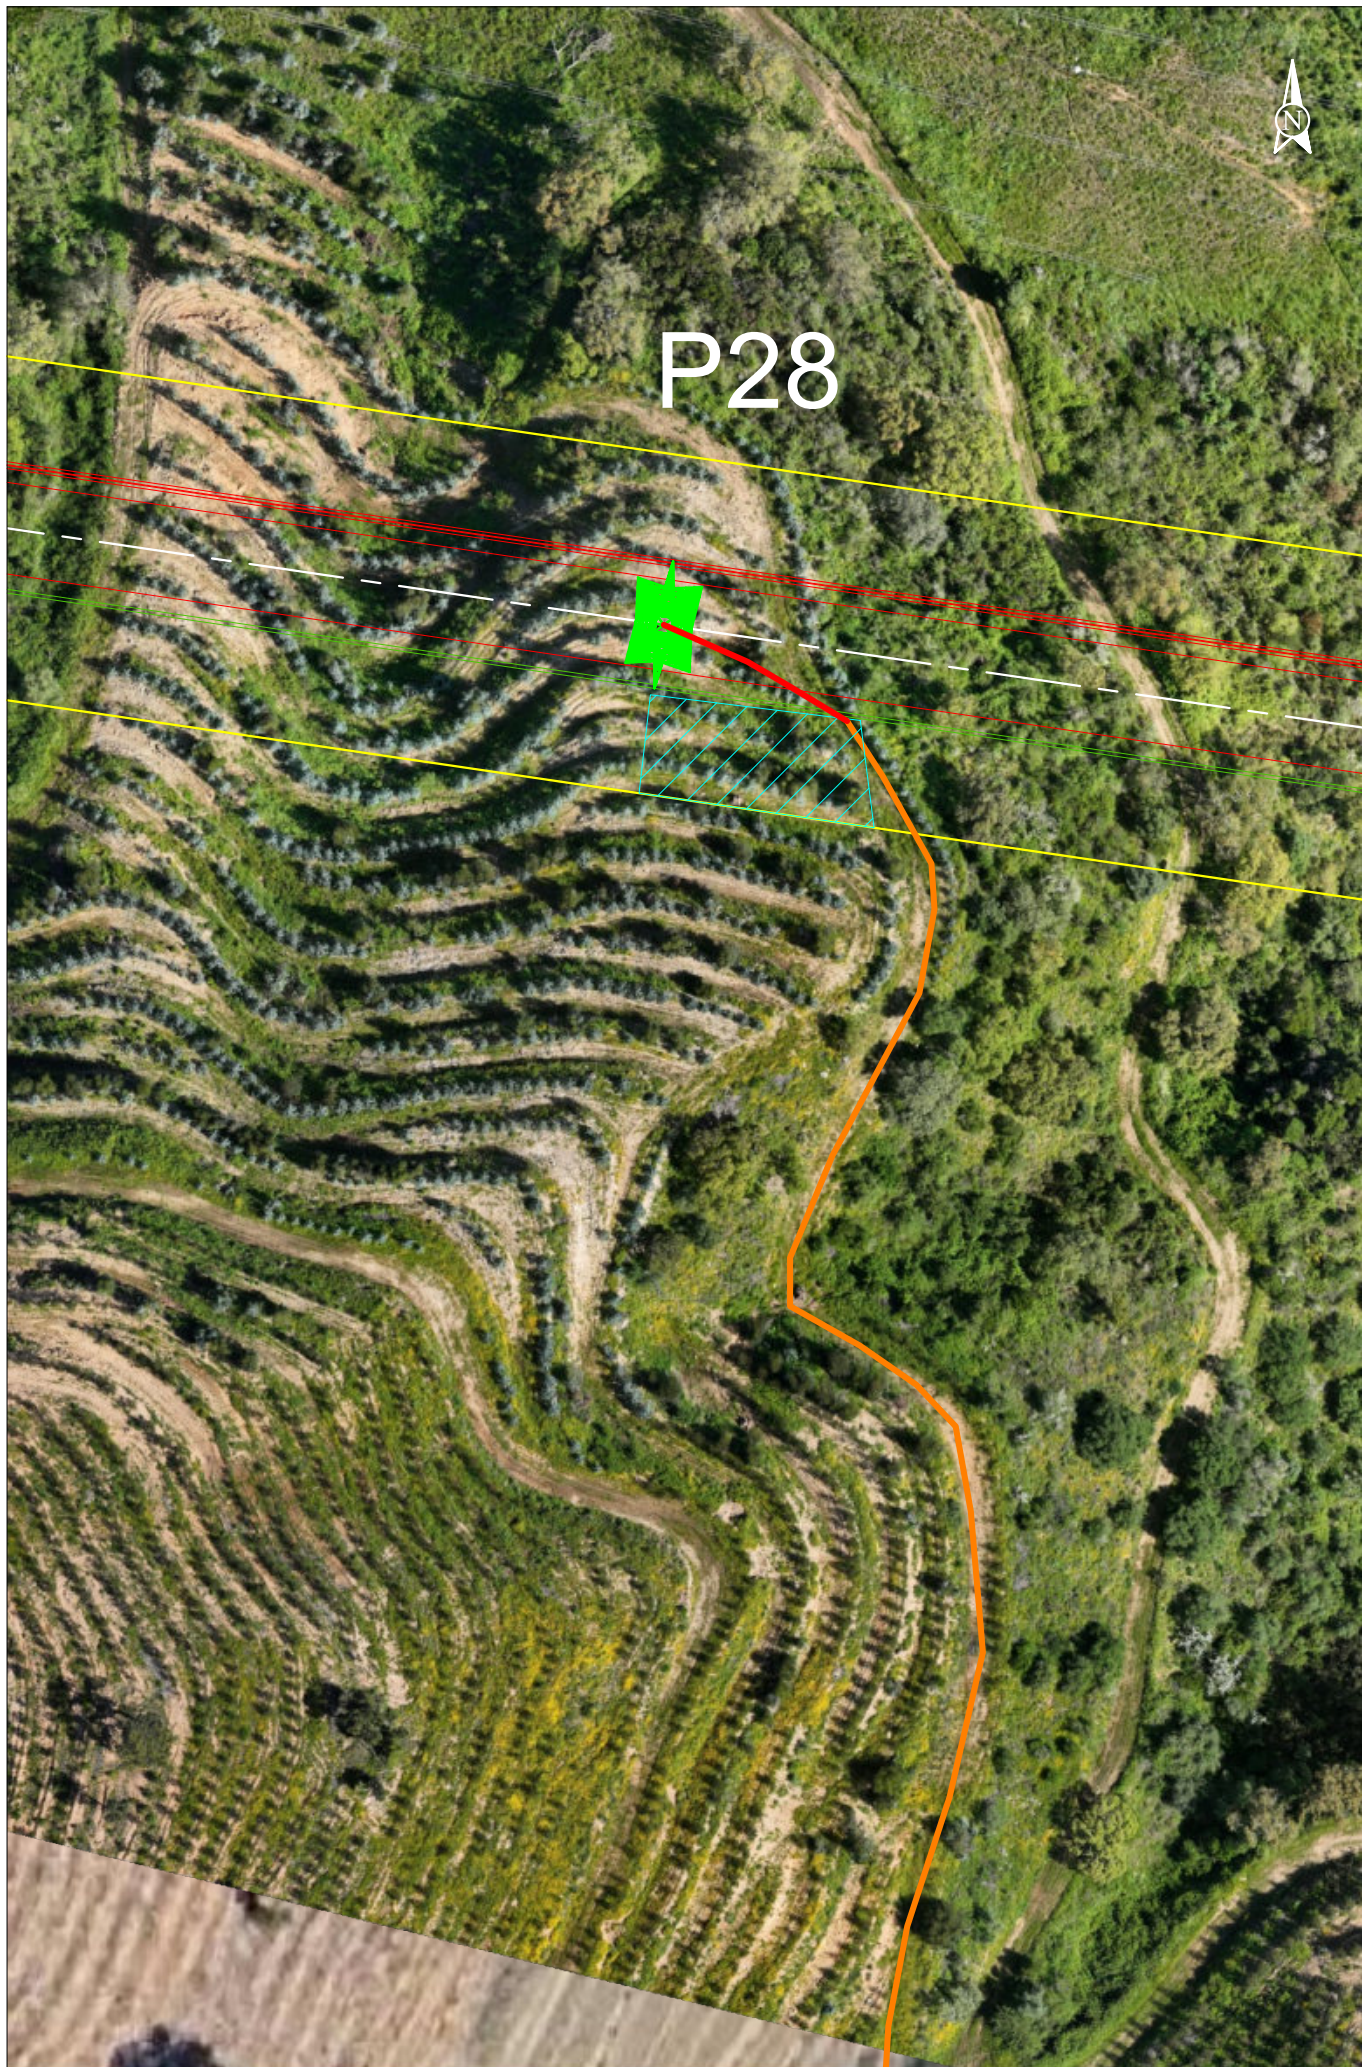

SUNINGER	Plano de Acessos LINHA CSF CHAMUSCA - ABRANTES, A 400 kV	Acesso a criar Acesso a melhorar Acesso existente a manter Acesso existente pavimentado	Faixa de 45m Área de trabalho Linha CSF Chamusca - Abrantes, a 400 kV	Mod. da LN Pego - Rio Maior [P46-P56] LN CSF Chamusca - Abrantes, a 400 kV LN CSF Chamusca - Abrantes, a 400 kV Reserva equipada, a 220 kV LN Abrantes - Rio Maior, a 400 kV LN CSF Chamusca - Abrantes, a 400 kV	Obra: P40076.01 13/02/2025 Escala 1:1000 Apoio 28

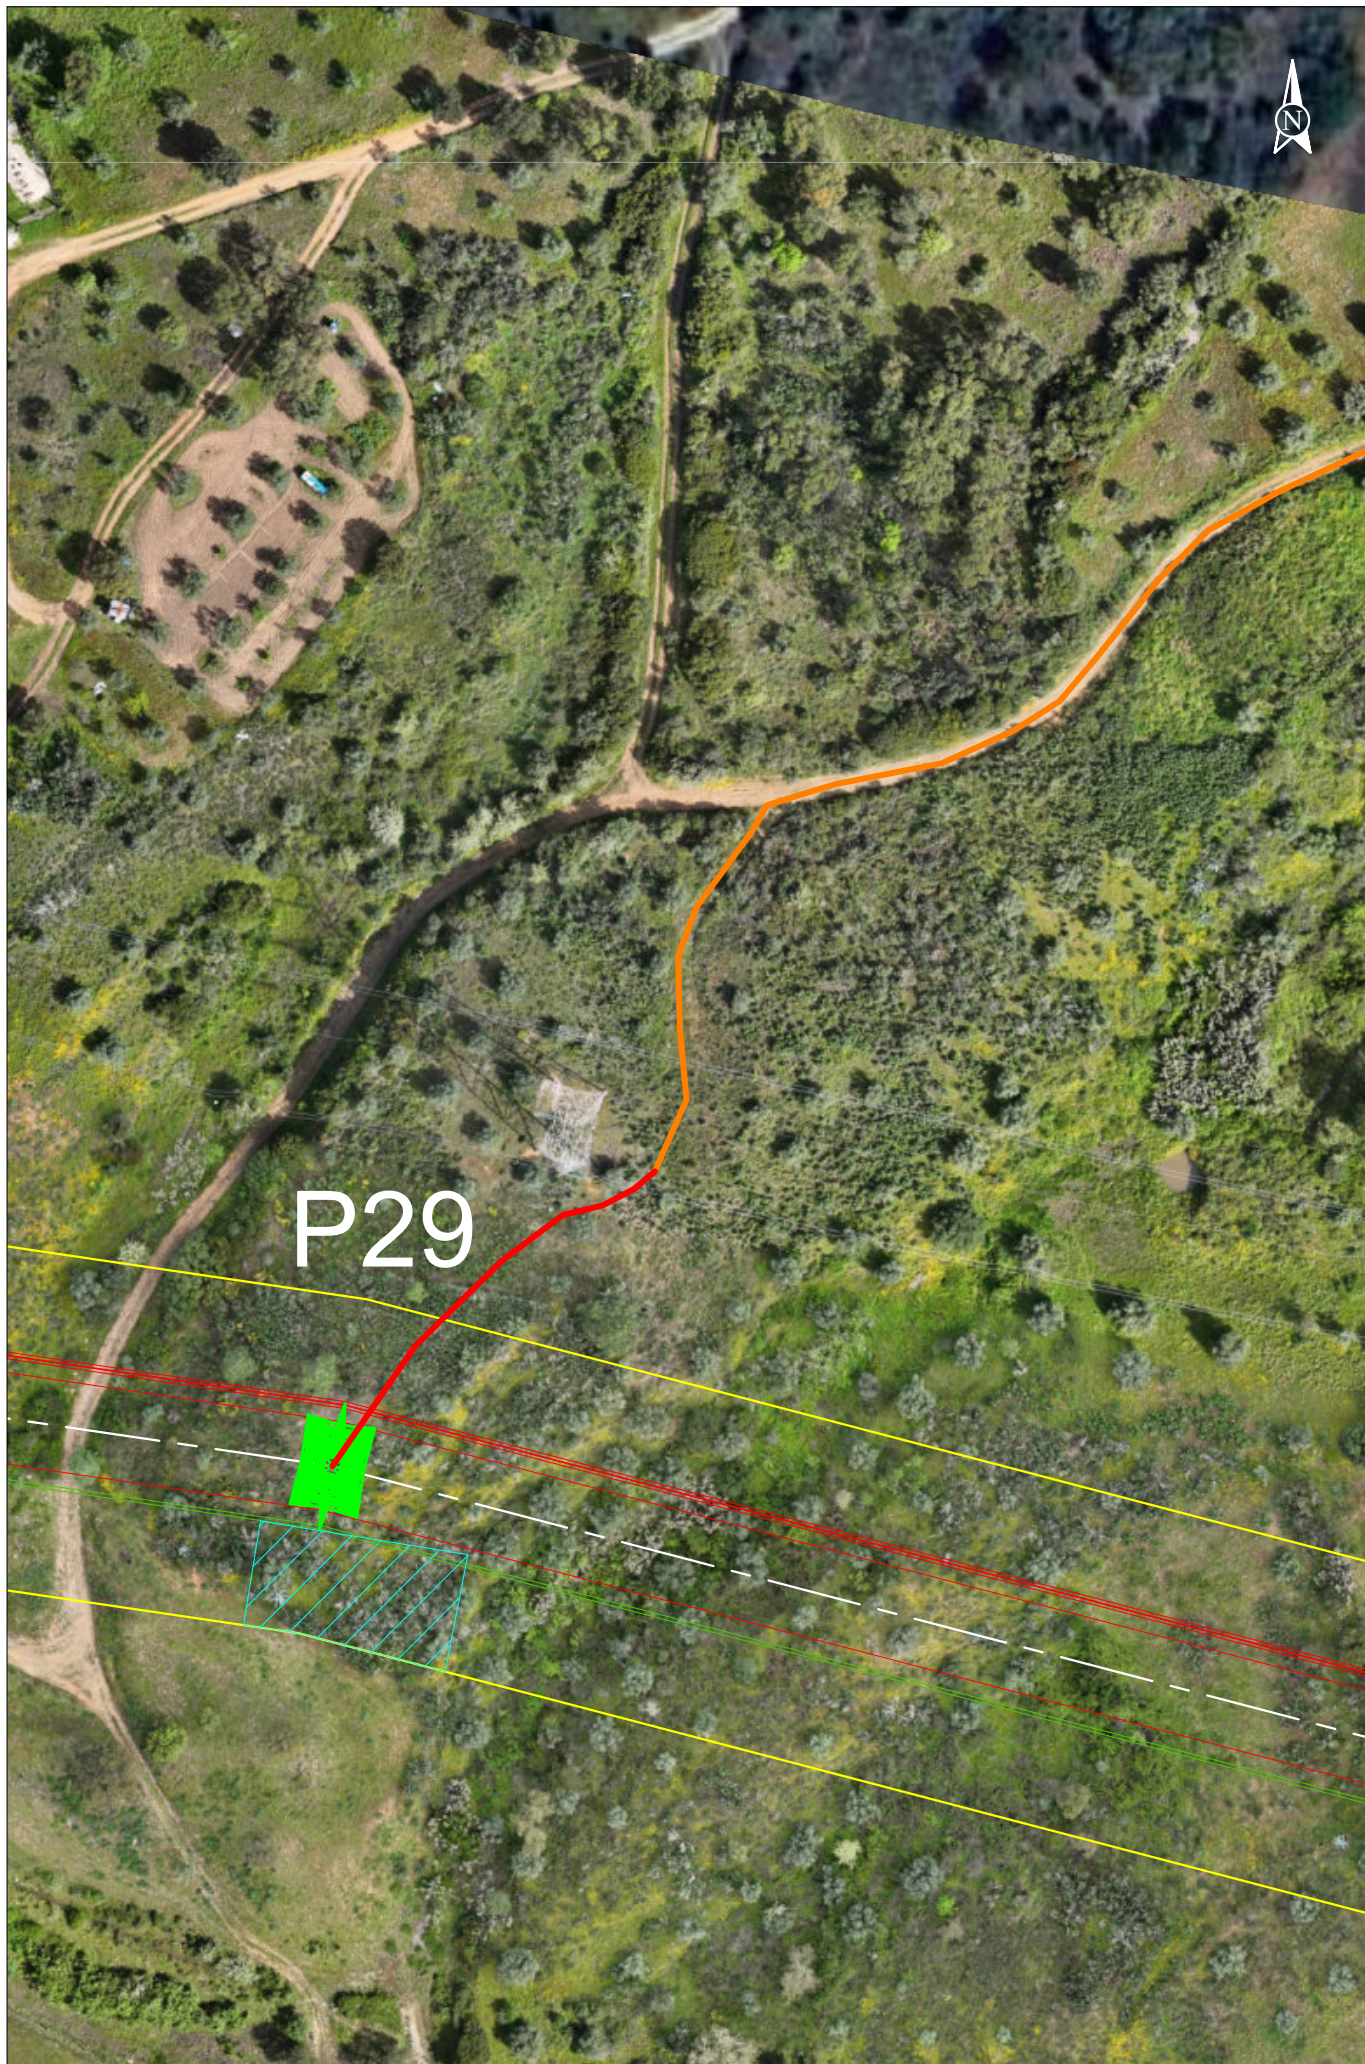

	Plano de Acessos LINHA CSF CHAMUSCA - ABRANTES, A 400 kV	— Acesso a criar — Acesso a melhorar — Acesso existente a manter — Acesso existente pavimentado	— Faixa de 45m ▨ Área de trabalho — Linha CSF Chamusca - Abrantes, a 400 kV	— Mod. da LN Pego - Rio Maior [P46-P56] — LN CSF Chamusca - Abrantes, a 400 kV — LN CSF Chamusca - Abrantes, a 400 kV — Reserva equipada, a 220 kV — LN Abrantes - Rio Maior, a 400 kV — LN CSF Chamusca - Abrantes, a 400 kV	Obra: P40076.01 13/02/2025 Escala 1:1000 Apoio 29
---	--	---	--	---	---

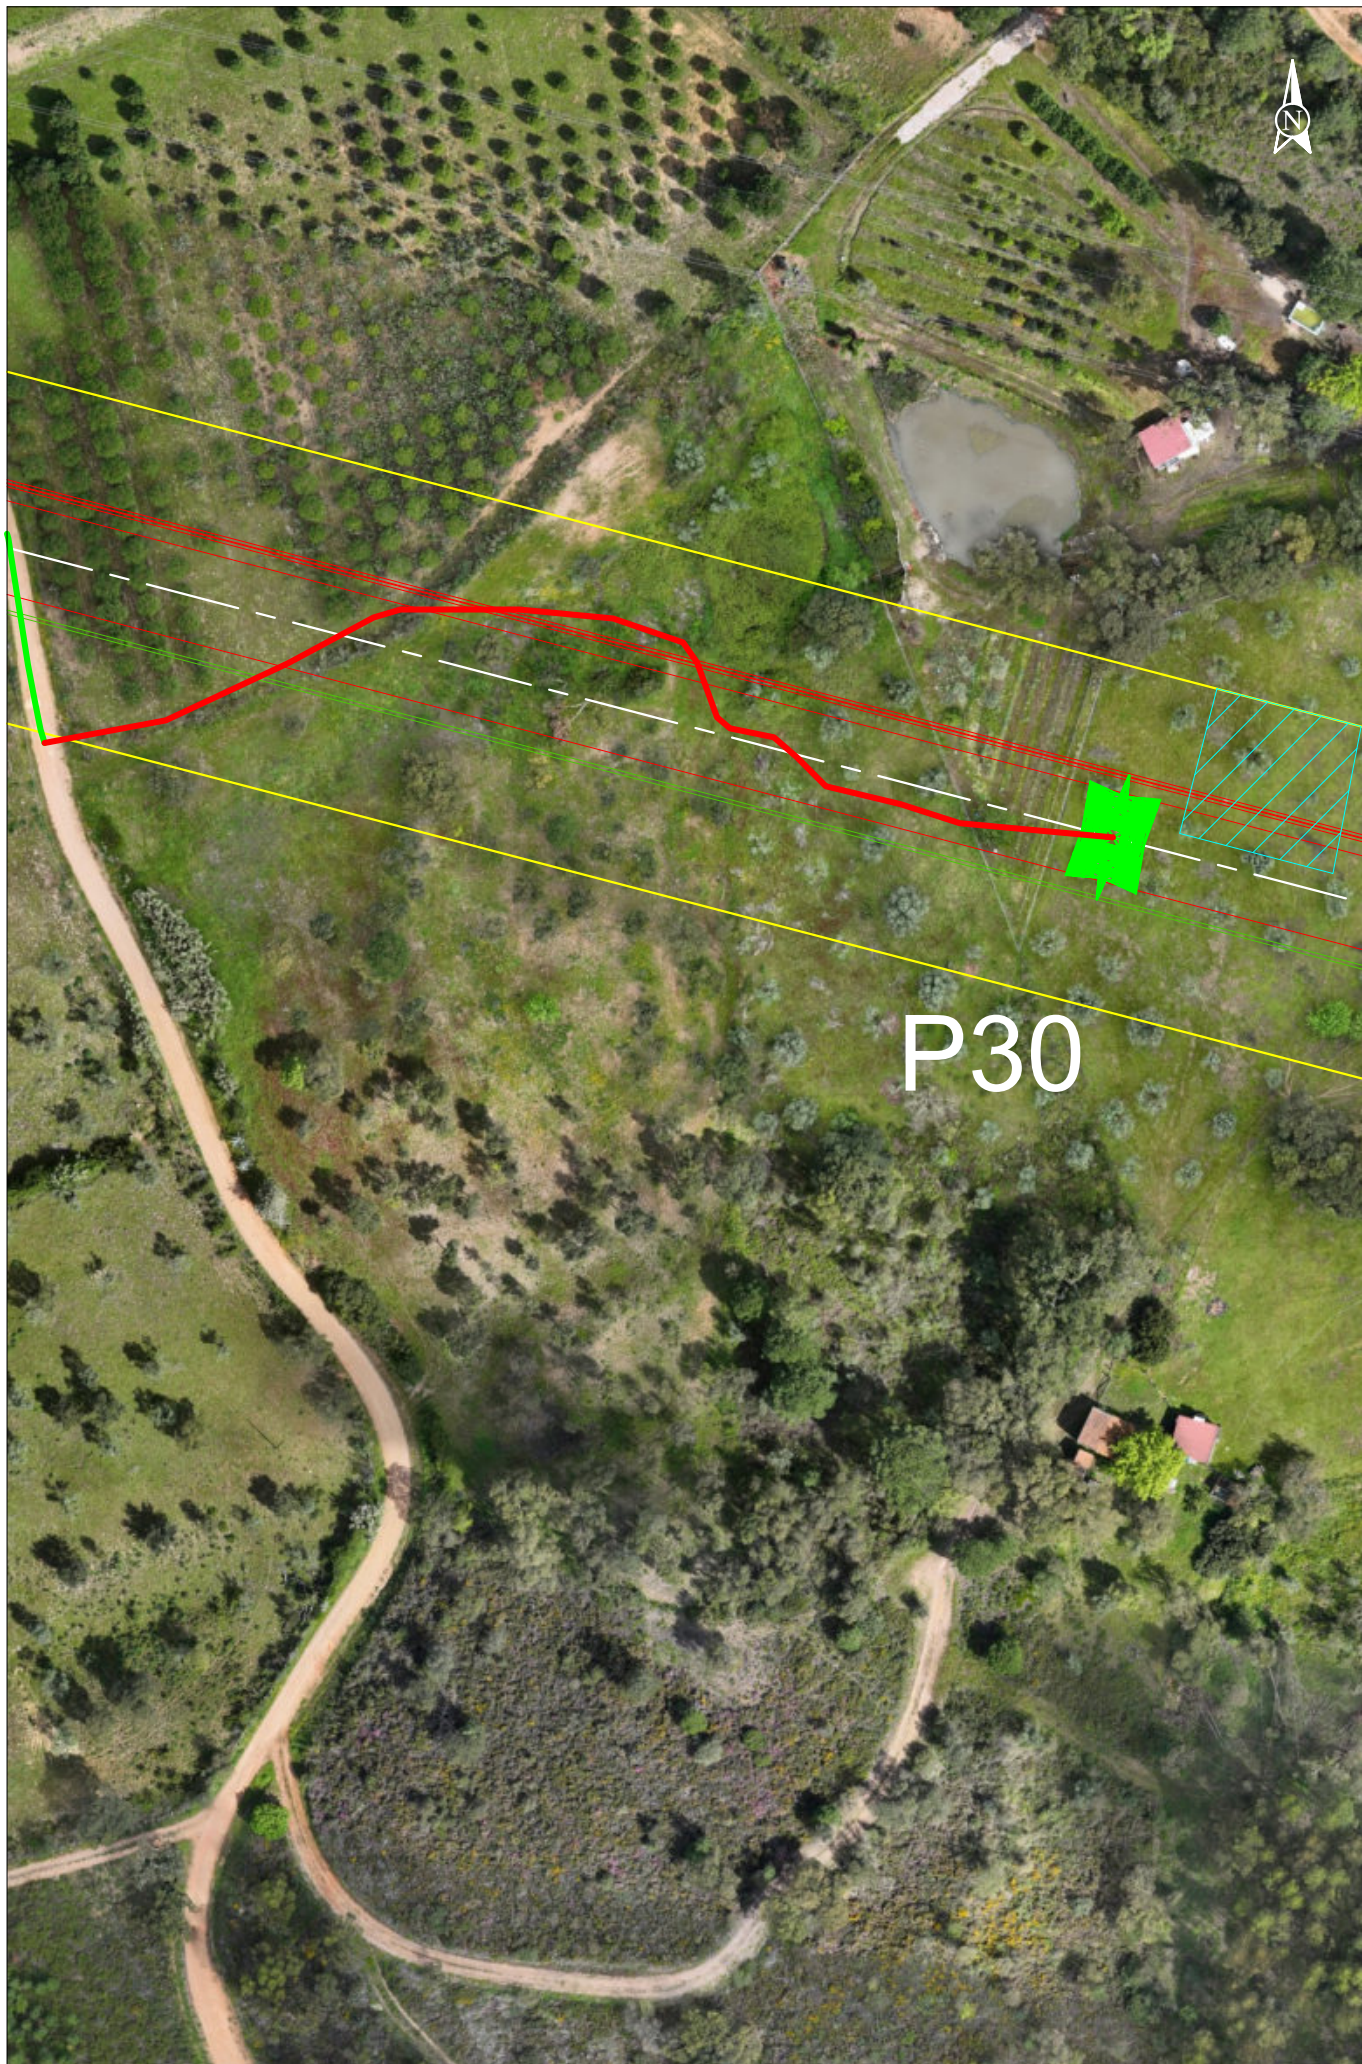


SUNINGER	Plano de Acessos LINHA CSF CHAMUSCA - ABRANTES, A 400 kV	- Acesso a criar - Acesso a melhorar - Acesso existente a manter - Acesso existente pavimentado	- Faixa de 45m - Área de trabalho - Linha CSF Chamusca - Abrantes, a 400 kV	- Mod. da LN Pego - Rio Maior [P46-P56] - LN CSF Chamusca - Abrantes, a 400 kV - LN CSF Chamusca - Abrantes, a 400 kV - Reserva equipada, a 220 kV - LN Abrantes - Rio Maior, a 400 kV - LN CSF Chamusca - Abrantes, a 400 kV	Obra: P40076.01 13/02/2025 Escala 1:1000 Apoio 30
-----------------	---	---	---	---	---



SUNINGER	Plano de Acessos LINHA CSF CHAMUSCA - ABRANTES, A 400 kV	- Acesso a criar - Acesso a melhorar - Acesso existente a manter - Acesso existente pavimentado	- Faixa de 45m - Área de trabalho - Linha CSF Chamusca - Abrantes, a 400 kV	- Mod. da LN Pego - Rio Maior [P46-P56] - LN CSF Chamusca - Abrantes, a 400 kV - LN CSF Chamusca - Abrantes, a 400 kV - Reserva equipada, a 220 kV - LN Abrantes - Rio Maior, a 400 kV - LN CSF Chamusca - Abrantes, a 400 kV	Obra: P40076.01 13/02/2025 Escala 1:1000 Apoio 31
-----------------	---	---	---	---	--



SISTEMA DE REFERÊNCIA - PT-TM06/ETRS89
DATUM ALTIMÉTRICO - CASCAIS

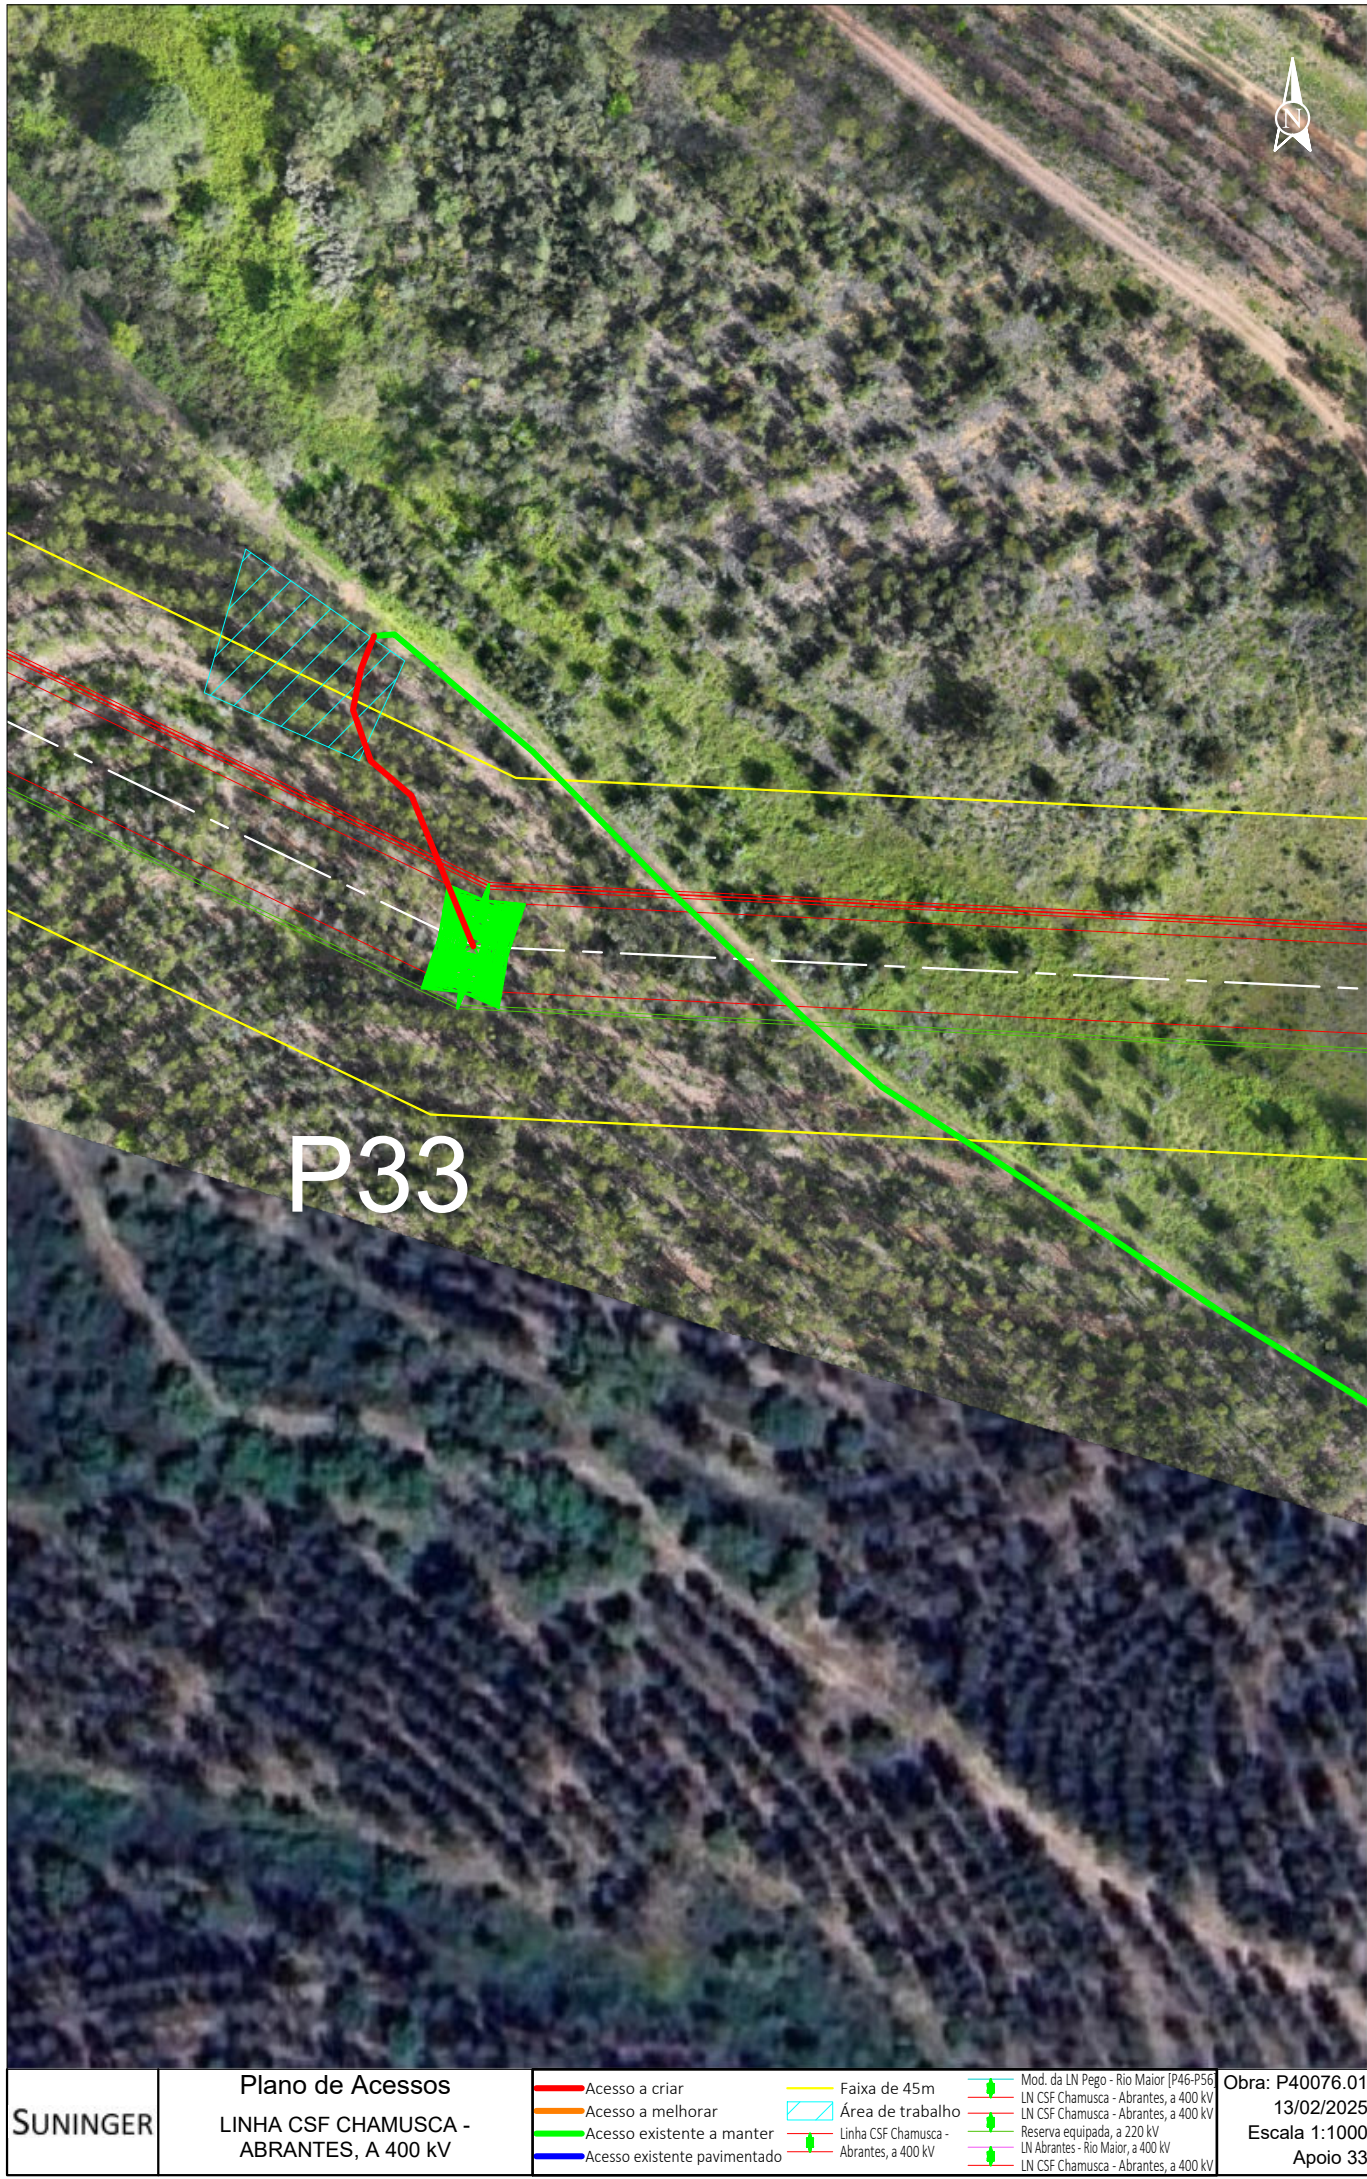


SUNINGER	Plano de Acessos LINHA CSF CHAMUSCA - ABRANTES, A 400 kV	Acesso a criar Acesso a melhorar Acesso existente a manter Acesso existente pavimentado	Faixa de 45m Área de trabalho Linha CSF Chamusca - Abrantes, a 400 kV	Mod. da LN Pego - Rio Maior [P46-P56] LN CSF Chamusca - Abrantes, a 400 kV LN CSF Chamusca - Abrantes, a 400 kV Reserva equipada, a 220 kV LN Abrantes - Rio Maior, a 400 kV LN CSF Chamusca - Abrantes, a 400 kV	Obra: P40076.01 13/02/2025 Escala 1:1000 Apoio 33

P34




SISTEMA DE REFERENCIA - PT-TM06/ETRS89
DATUM ALTIMETRICO - CASCAIS

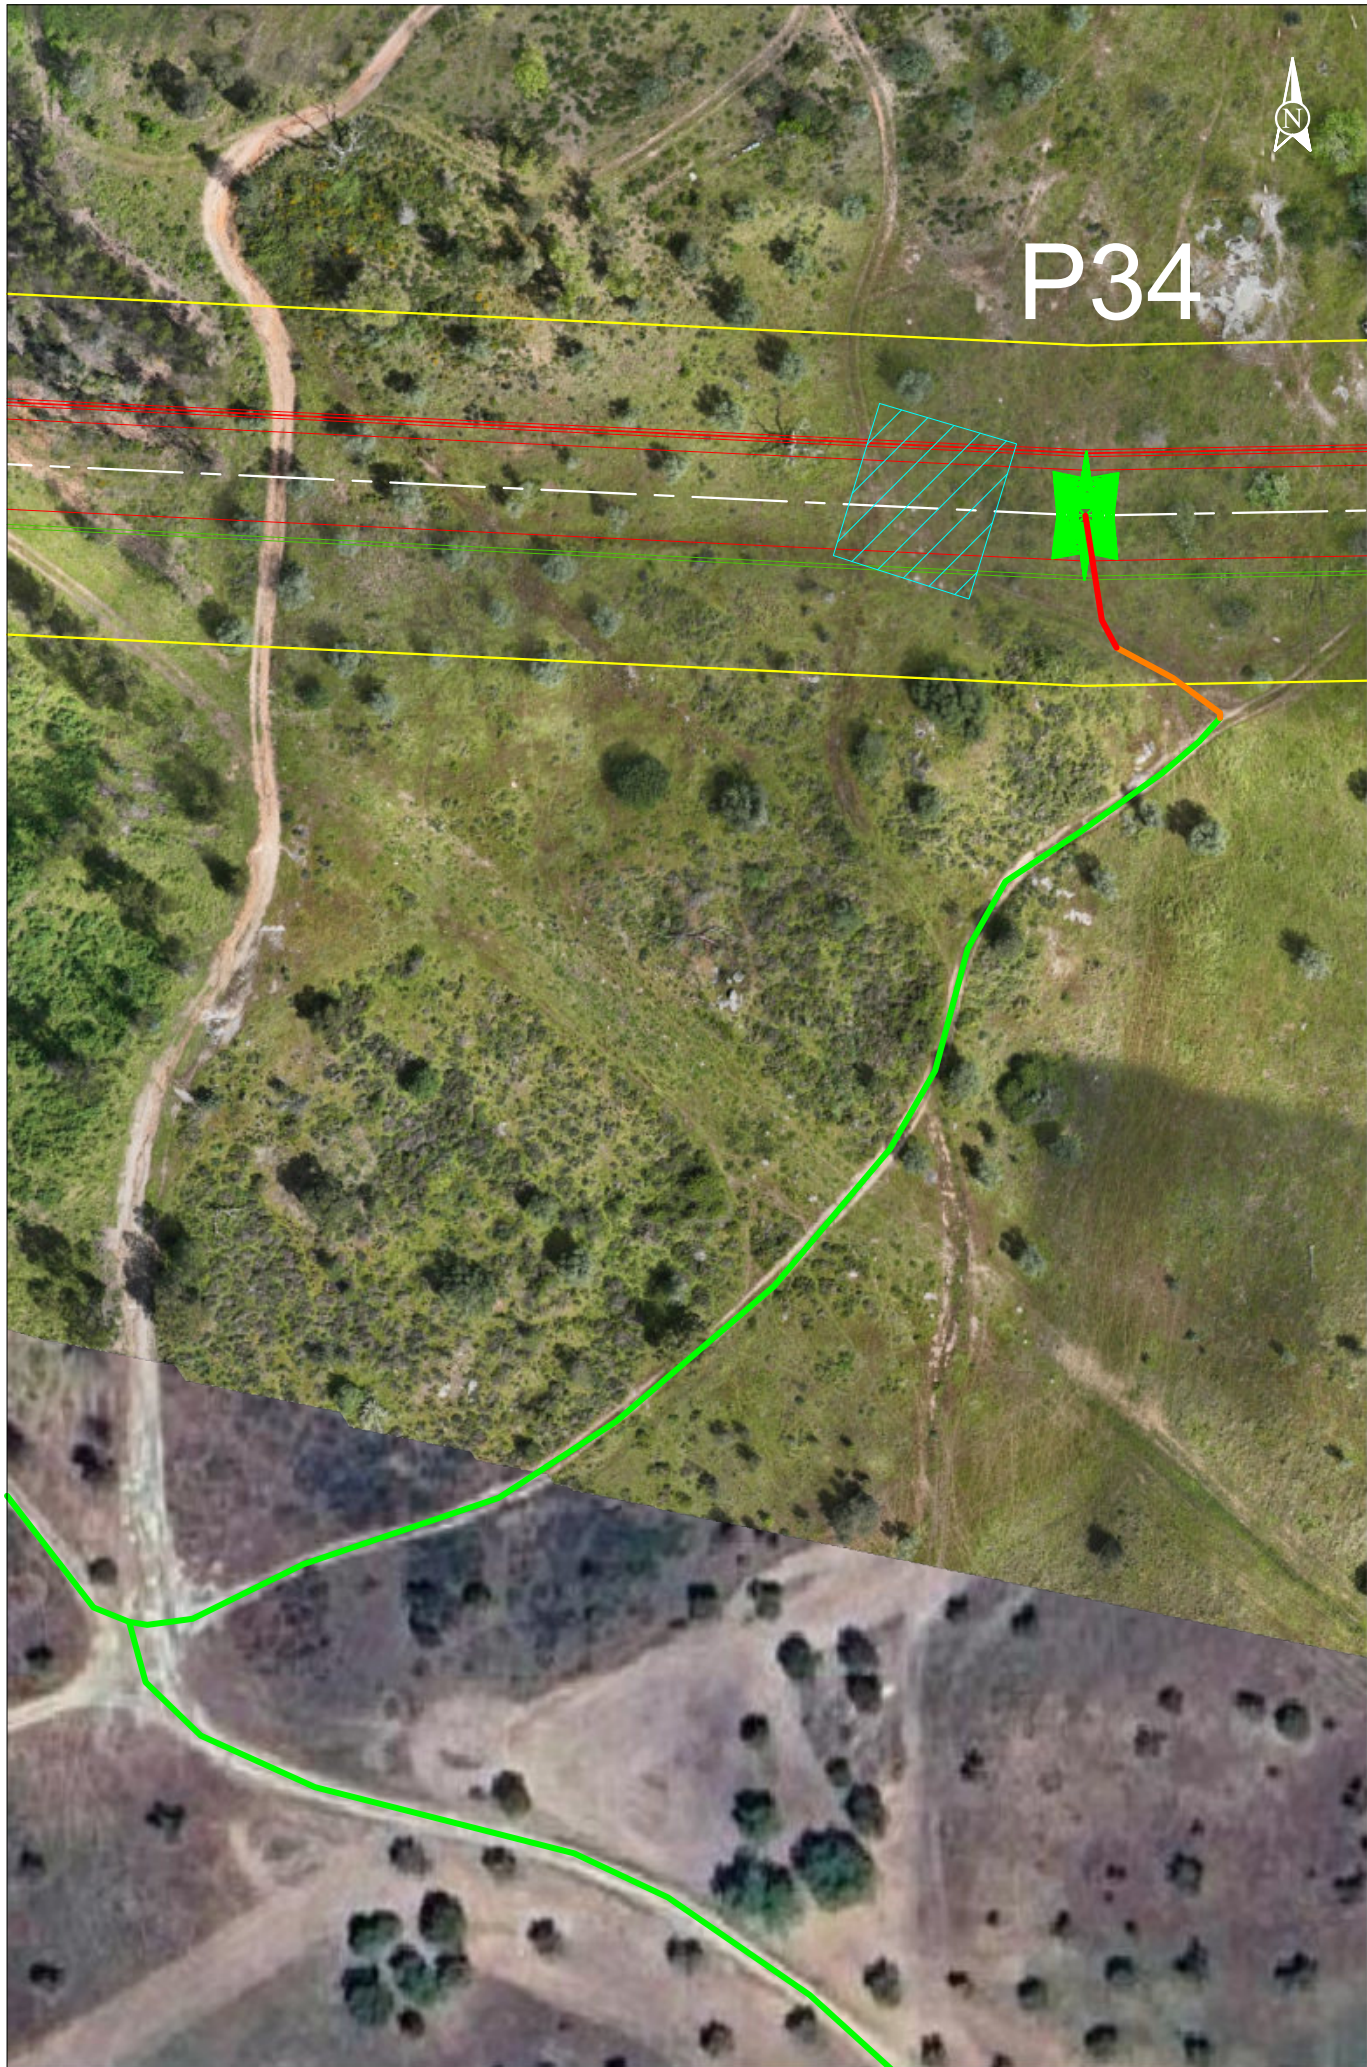

	Plano de Acessos LINHA CSF CHAMUSCA - ABRANTES, A 400 kV	— Acesso a criar — Acesso a melhorar — Acesso existente a manter — Acesso existente pavimentado	— Faixa de 45m ▨ Área de trabalho — Linha CSF Chamusca - Abrantes, a 400 kV	— Mod. da LN Pego - Rio Maior [P46-P56] — LN CSF Chamusca - Abrantes, a 400 kV — LN CSF Chamusca - Abrantes, a 400 kV — Reserva equipada, a 220 kV — LN Abrantes - Rio Maior, a 400 kV — LN CSF Chamusca - Abrantes, a 400 kV	Obra: P40076.01 13/02/2025 Escala 1:1000 Apoio 34
---	--	---	--	---	---

SISTEMA DE REFERÊNCIA - PT-TM06/ETRS89
DATUM ALTIMÉTRICO - CASCAIS

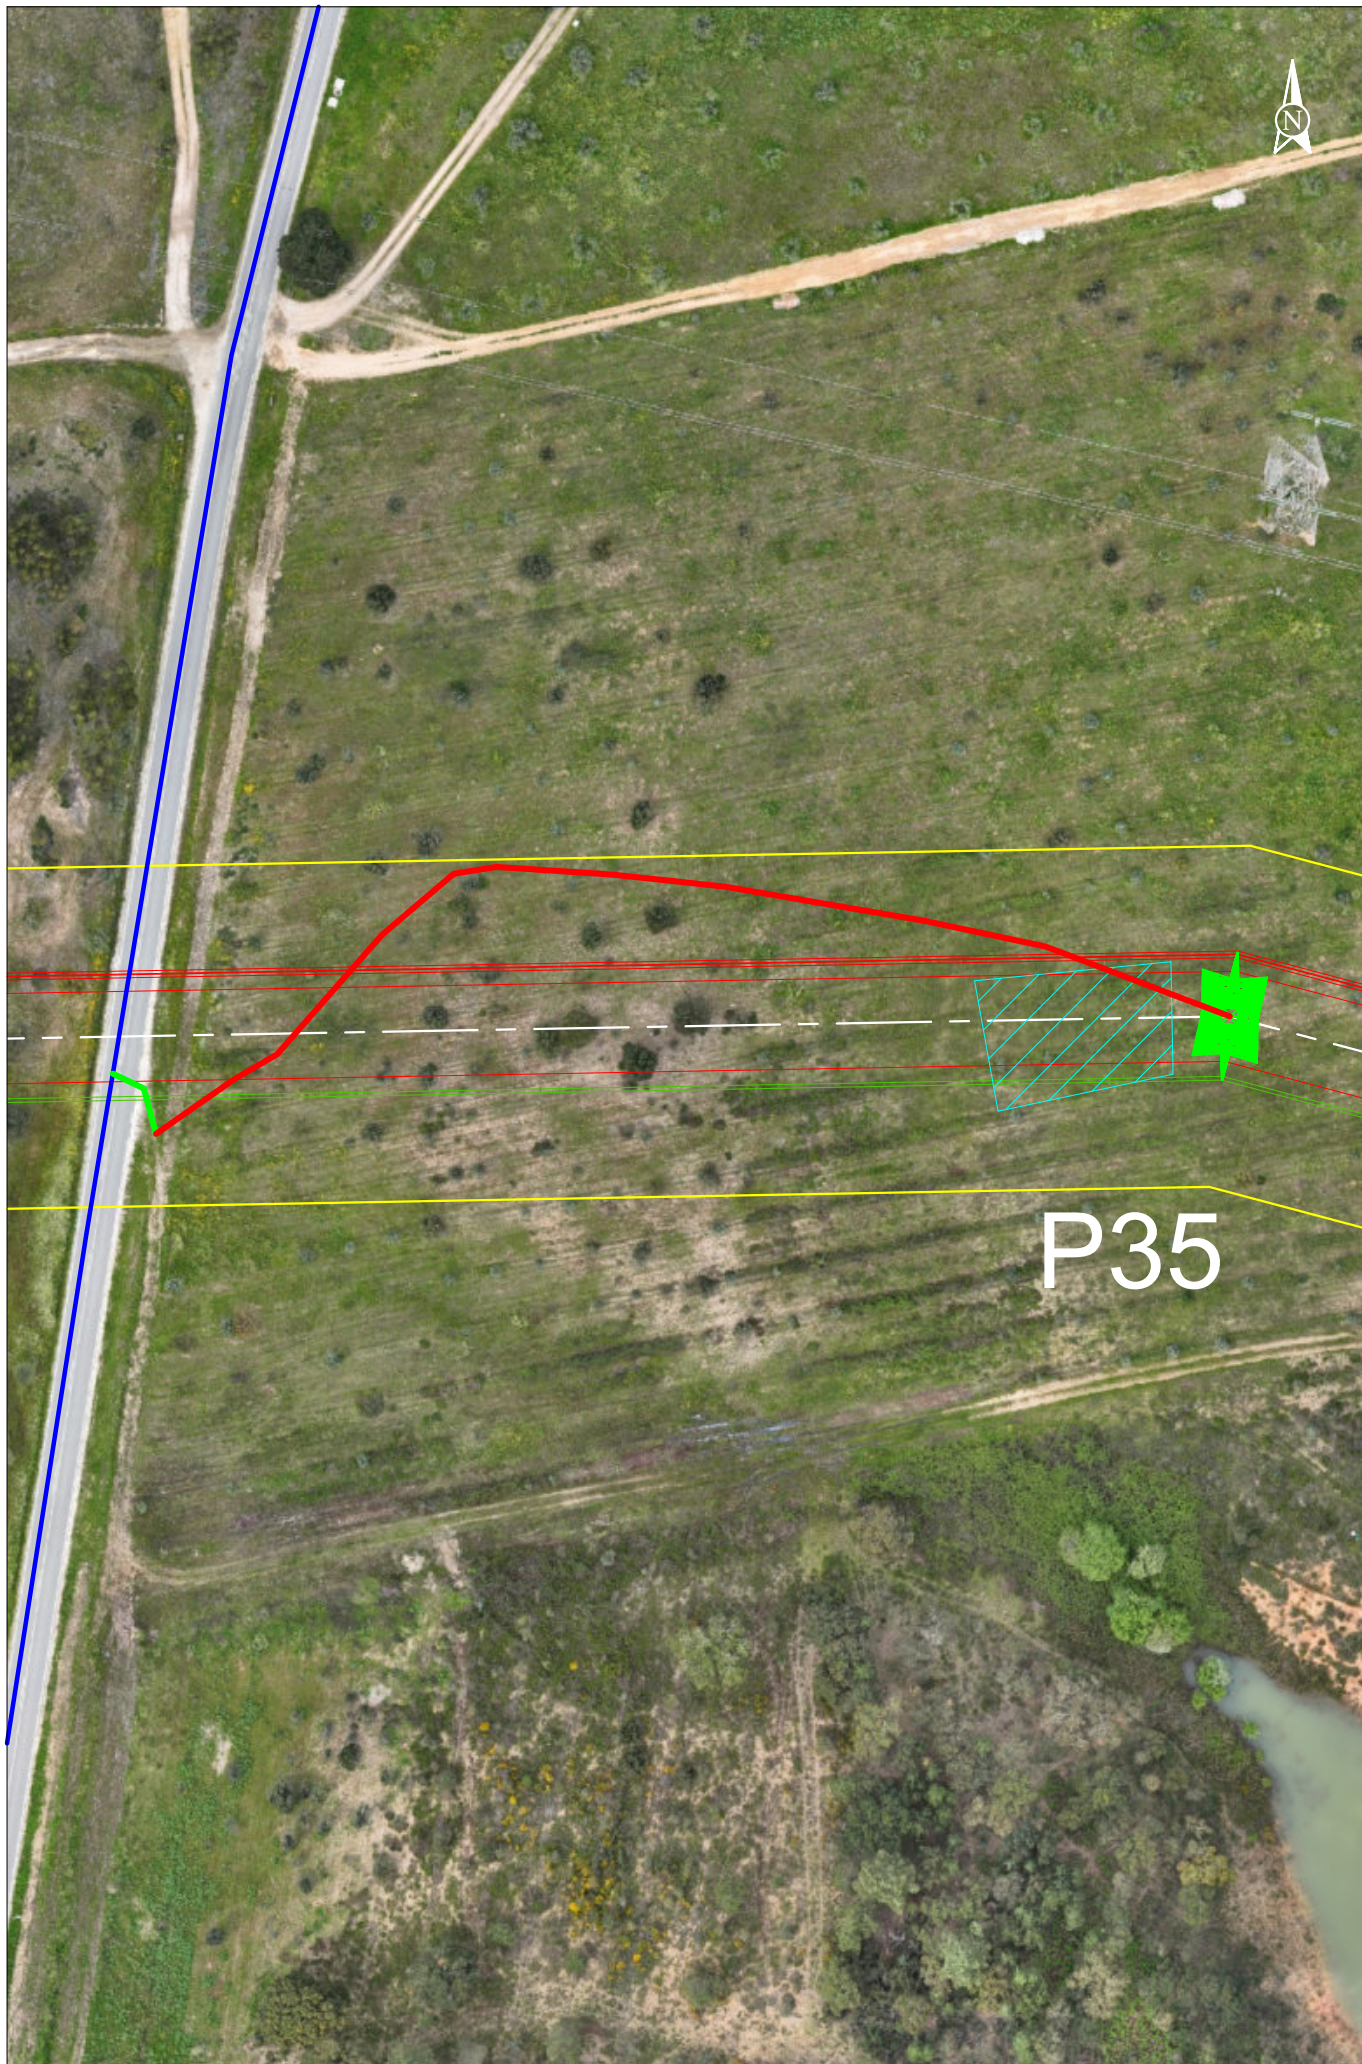

	Plano de Acessos LINHA CSF CHAMUSCA - ABRANTES, A 400 kV	 Acesso a criar  Acesso a melhorar  Acesso existente a manter  Acesso existente pavimentado	 Faixa de 45m  Área de trabalho  Linha CSF Chamusca - Abrantes, a 400 kV	 Mod. da LN Pego - Rio Maior [P46-P56]  LN CSF Chamusca - Abrantes, a 400 kV  LN CSF Chamusca - Abrantes, a 400 kV  Reserva equipada, a 220 kV  LN Abrantes - Rio Maior, a 400 kV  LN CSF Chamusca - Abrantes, a 400 kV	Obra: P40076.01 13/02/2025 Escala 1:1000 Apoio 35




	Plano de Acessos LINHA CSF CHAMUSCA - ABRANTES, A 400 kV	 Acesso a criar  Acesso a melhorar  Acesso existente a manter  Acesso existente pavimentado	 Faixa de 45m  Área de trabalho  Linha CSF Chamusca - Abrantes, a 400 kV	 Mod. da LN Pego - Rio Maior [P46-P56]  LN CSF Chamusca - Abrantes, a 400 kV  LN CSF Chamusca - Abrantes, a 400 kV  Reserva equipada, a 220 kV  LN Abrantes - Rio Maior, a 400 kV  LN CSF Chamusca - Abrantes, a 400 kV	Obra: P40076.01 13/02/2025 Escala 1:1000 Apoio 36
---	---	---	--	---	---



SUNINGER	Plano de Acessos LINHA CSF CHAMUSCA - ABRANTES, A 400 kV	- Acesso a criar - Acesso a melhorar - Acesso existente a manter - Acesso existente pavimentado	- Faixa de 45m - Área de trabalho - Linha CSF Chamusca - Abrantes, a 400 kV	- Mod. da LN Pego - Rio Maior [P46-P56] - LN CSF Chamusca - Abrantes, a 400 kV - LN CSF Chamusca - Abrantes, a 400 kV - Reserva equipada, a 220 kV - LN Abrantes - Rio Maior, a 400 kV - LN CSF Chamusca - Abrantes, a 400 kV	Obra: P40076.01 13/02/2025 Escala 1:1000 Apoio 37




SISTEMA DE REFERENCIA - PT-TM06/ETRS89
DATUM ALTIMÉTRICO - CASCAIS

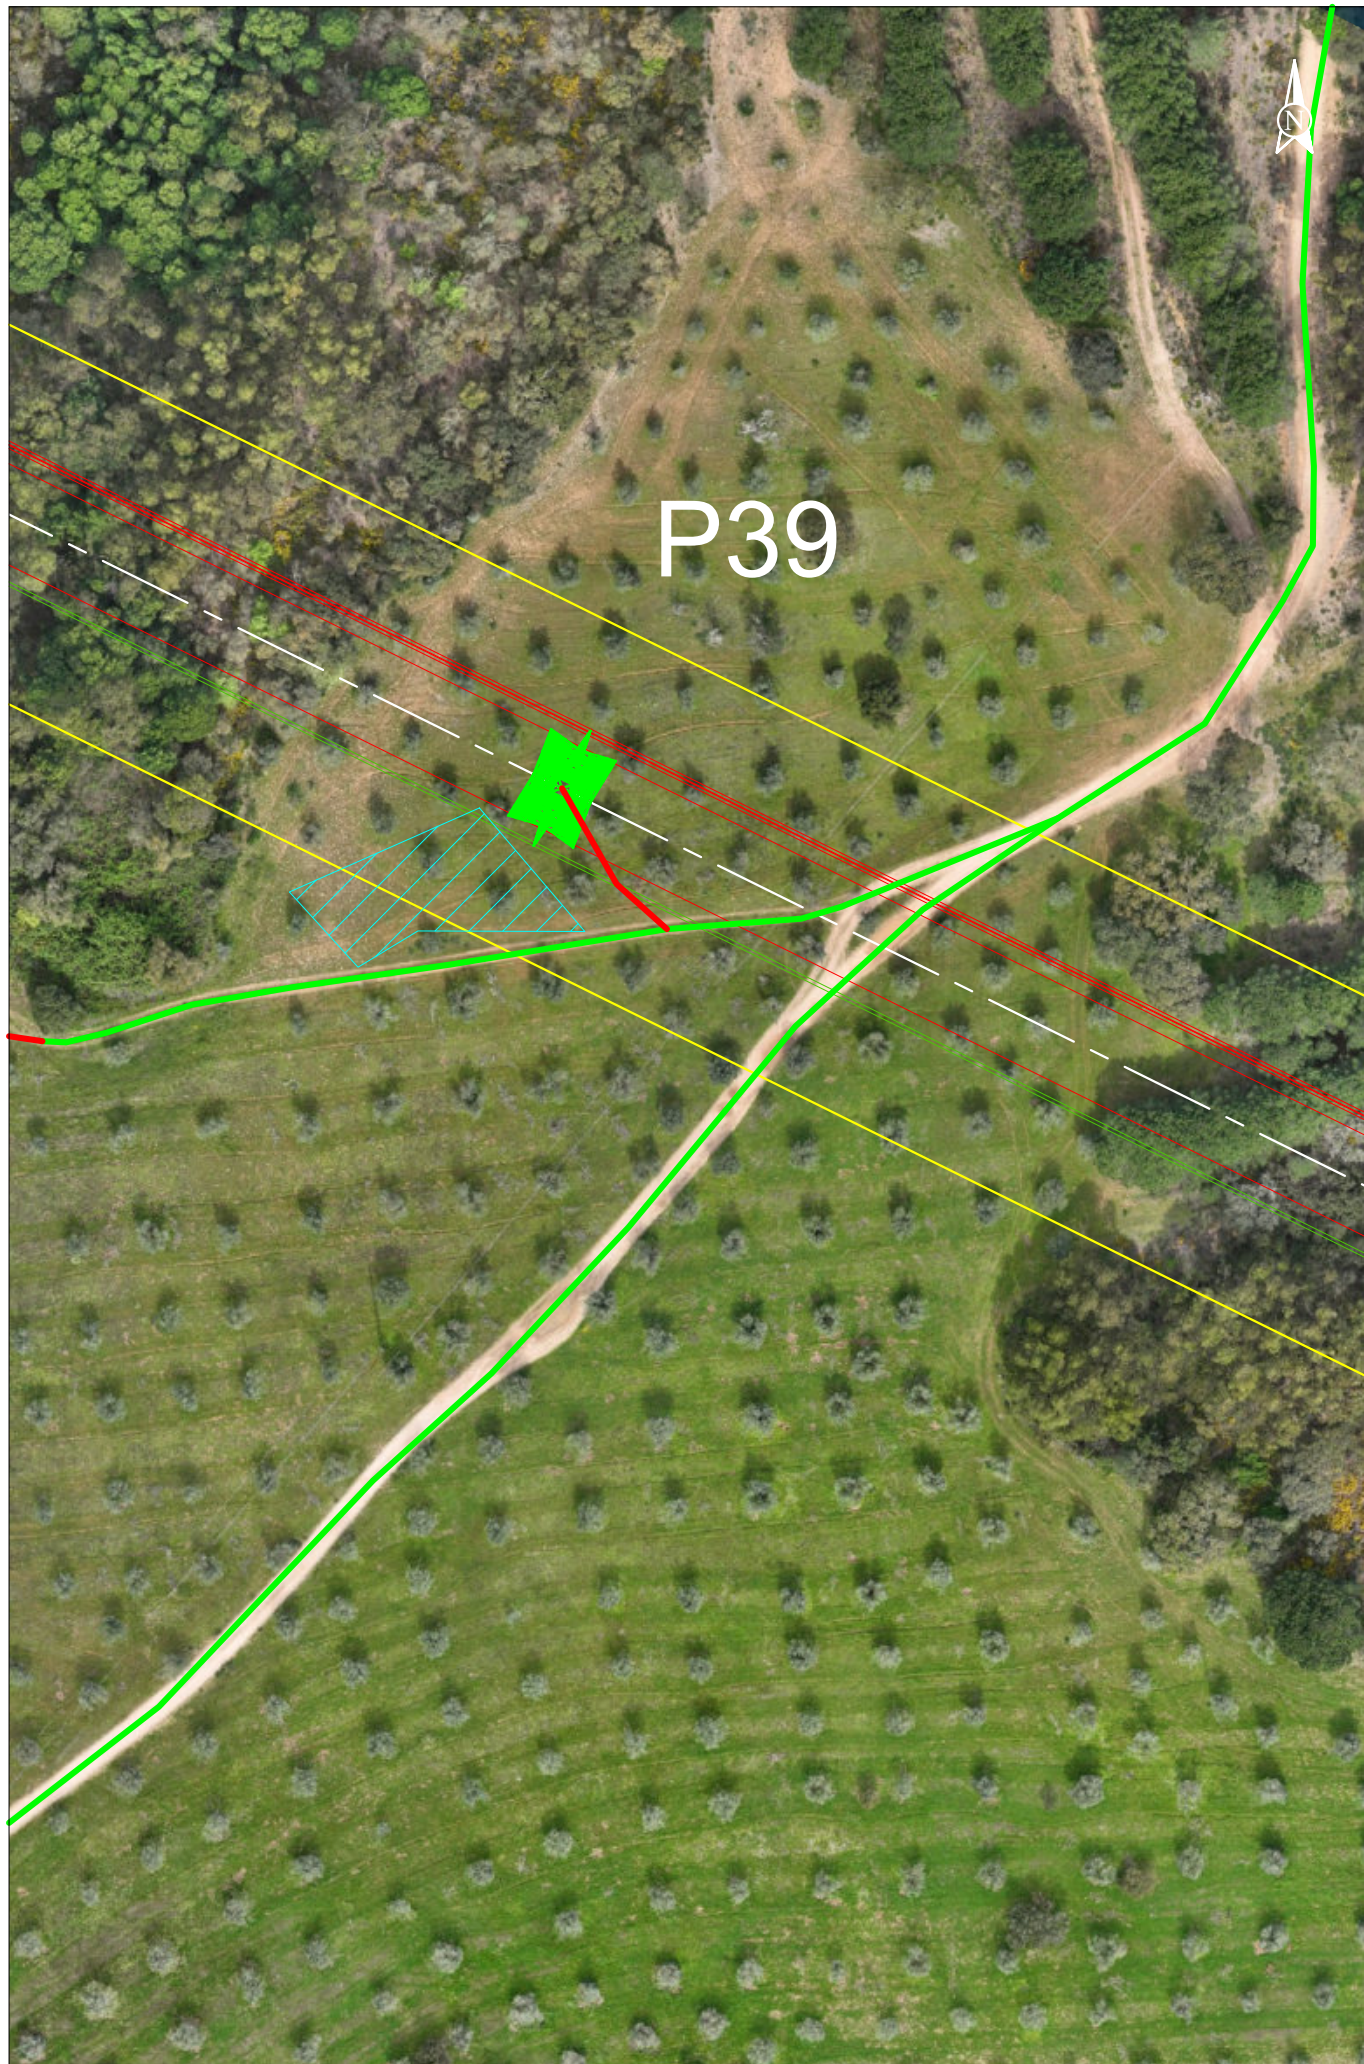


SUNINGER	Plano de Acessos LINHA CSF CHAMUSCA - ABRANTES, A 400 kV	- Acesso a criar - Acesso a melhorar - Acesso existente a manter - Acesso existente pavimentado	- Faixa de 45m - Área de trabalho - Linha CSF Chamusca - Abrantes, a 400 kV	- Mod. da LN Pego - Rio Maior [P46-P56] - LN CSF Chamusca - Abrantes, a 400 kV - LN CSF Chamusca - Abrantes, a 400 kV - Reserva equipada, a 220 kV - LN Abrantes - Rio Maior, a 400 kV - LN CSF Chamusca - Abrantes, a 400 kV	Obra: P40076.01 13/02/2025 Escala 1:1000 Apoio 39


SISTEMA DE REFERÊNCIA - PT-TM06/ETRS89
DATUM ALTIMÉTRICO - CASCAIS

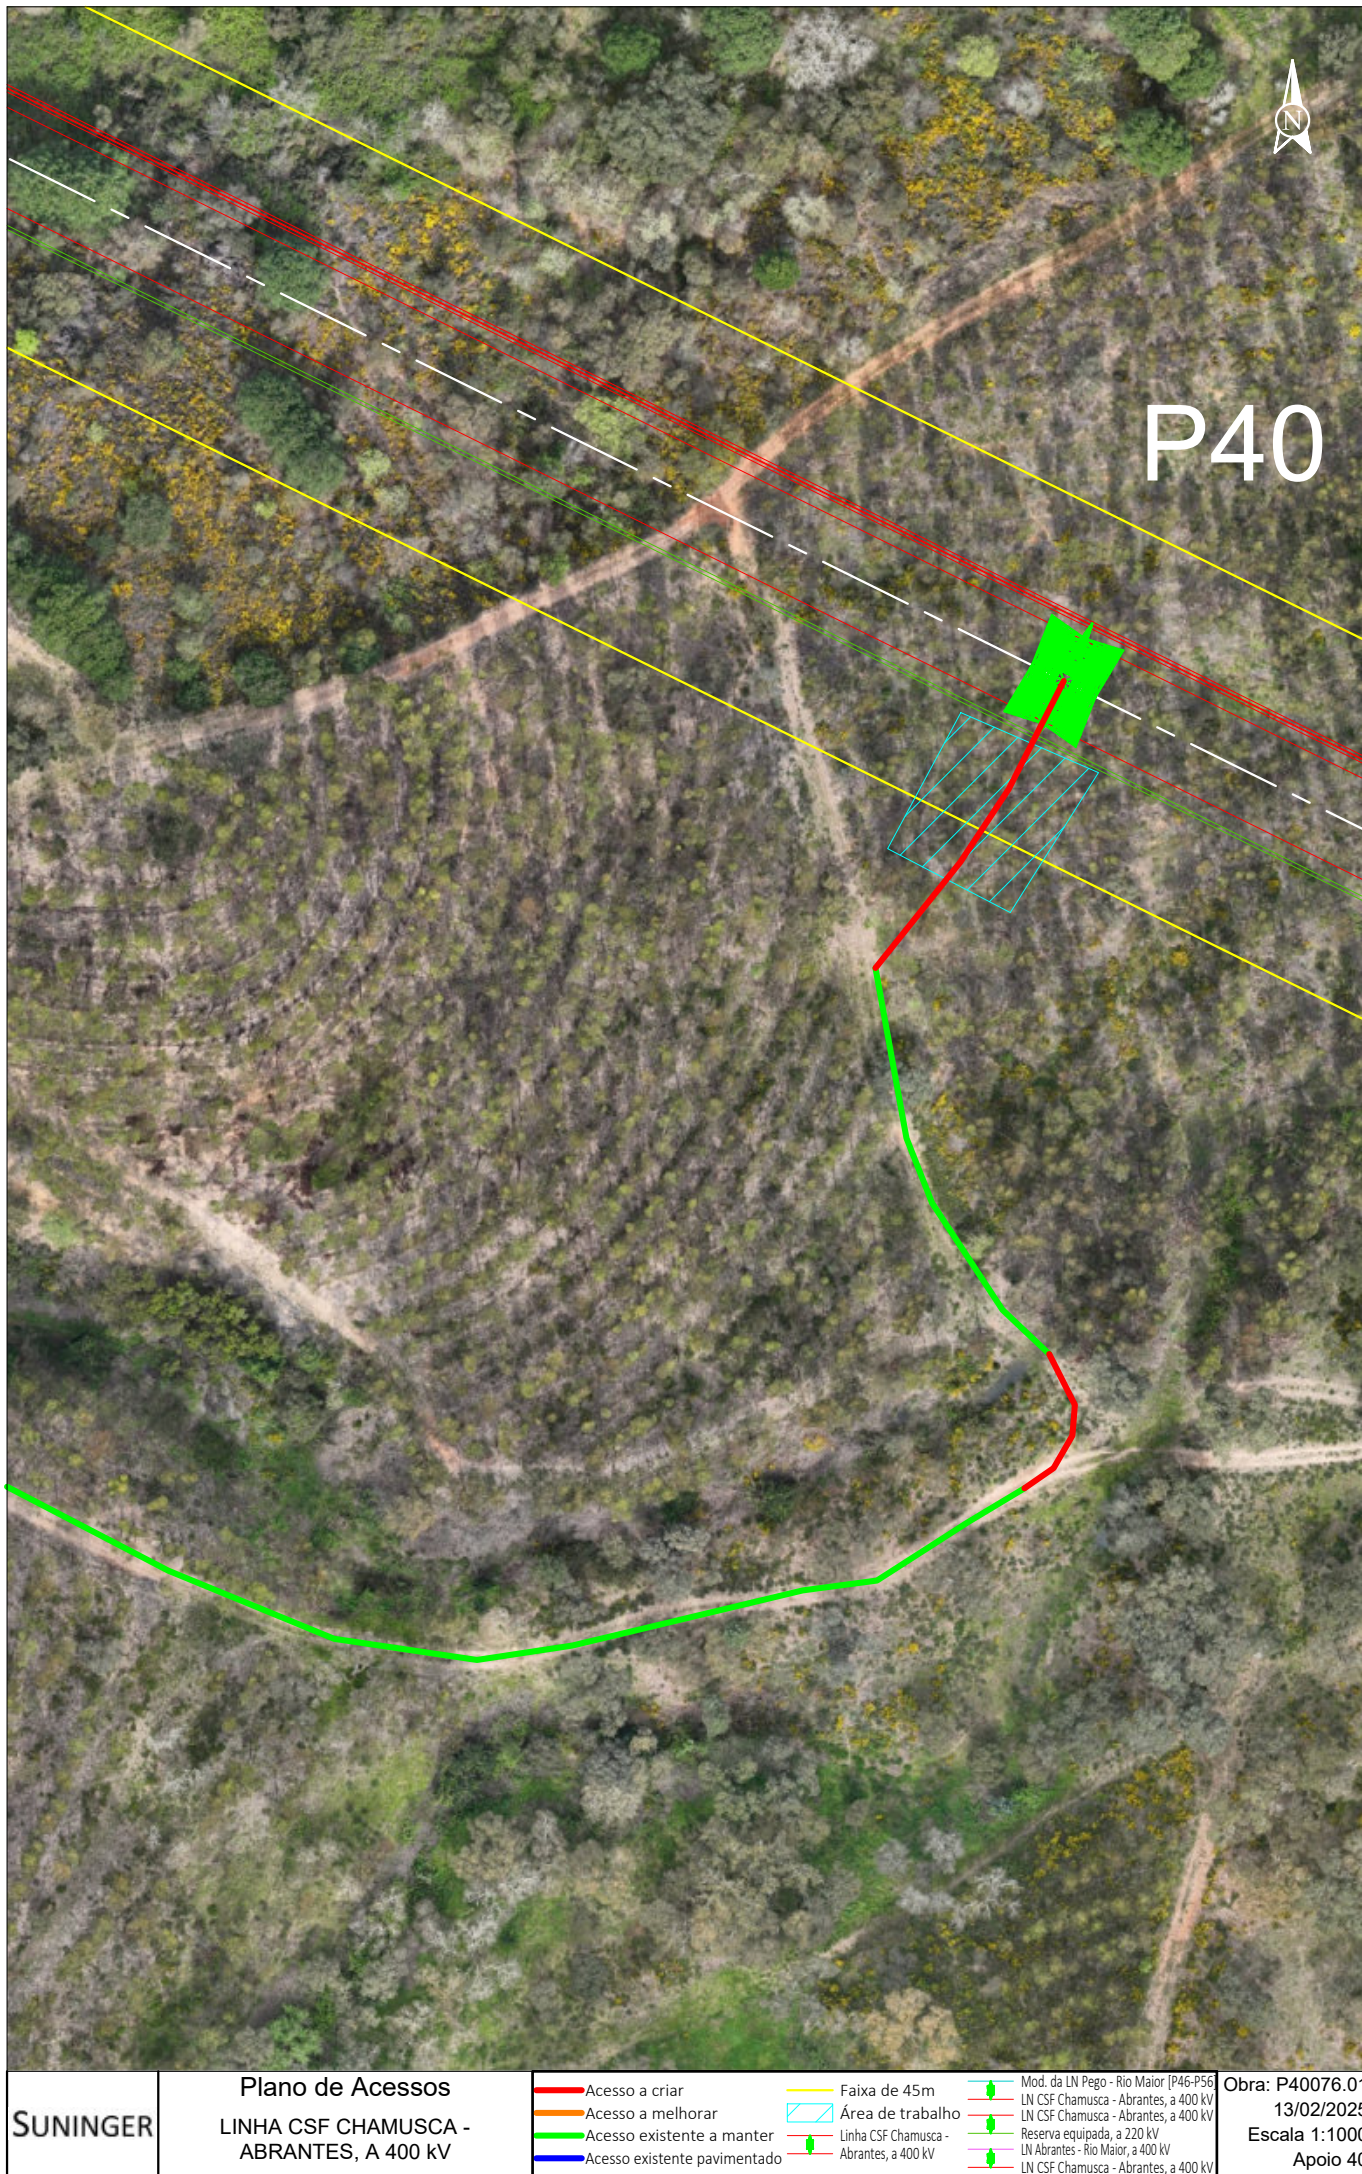

SUNINGER	Plano de Acessos						Obra: P40076.01 13/02/2025 Escala 1:1000 Apoio 40
	LINHA CSF CHAMUSCA - ABRANTES, A 400 kV	Acesso a criar Acesso a melhorar Acesso existente a manter Acesso existente pavimentado	Faixa de 45m Área de trabalho Linha CSF Chamusca - Abrantes, a 400 kV	Mod. da LN Pego - Rio Maior [P46-P56] LN CSF Chamusca - Abrantes, a 400 kV LN CSF Chamusca - Abrantes, a 400 kV Reserva equipada, a 220 kV LN Abrantes - Rio Maior, a 400 kV LN CSF Chamusca - Abrantes, a 400 kV			

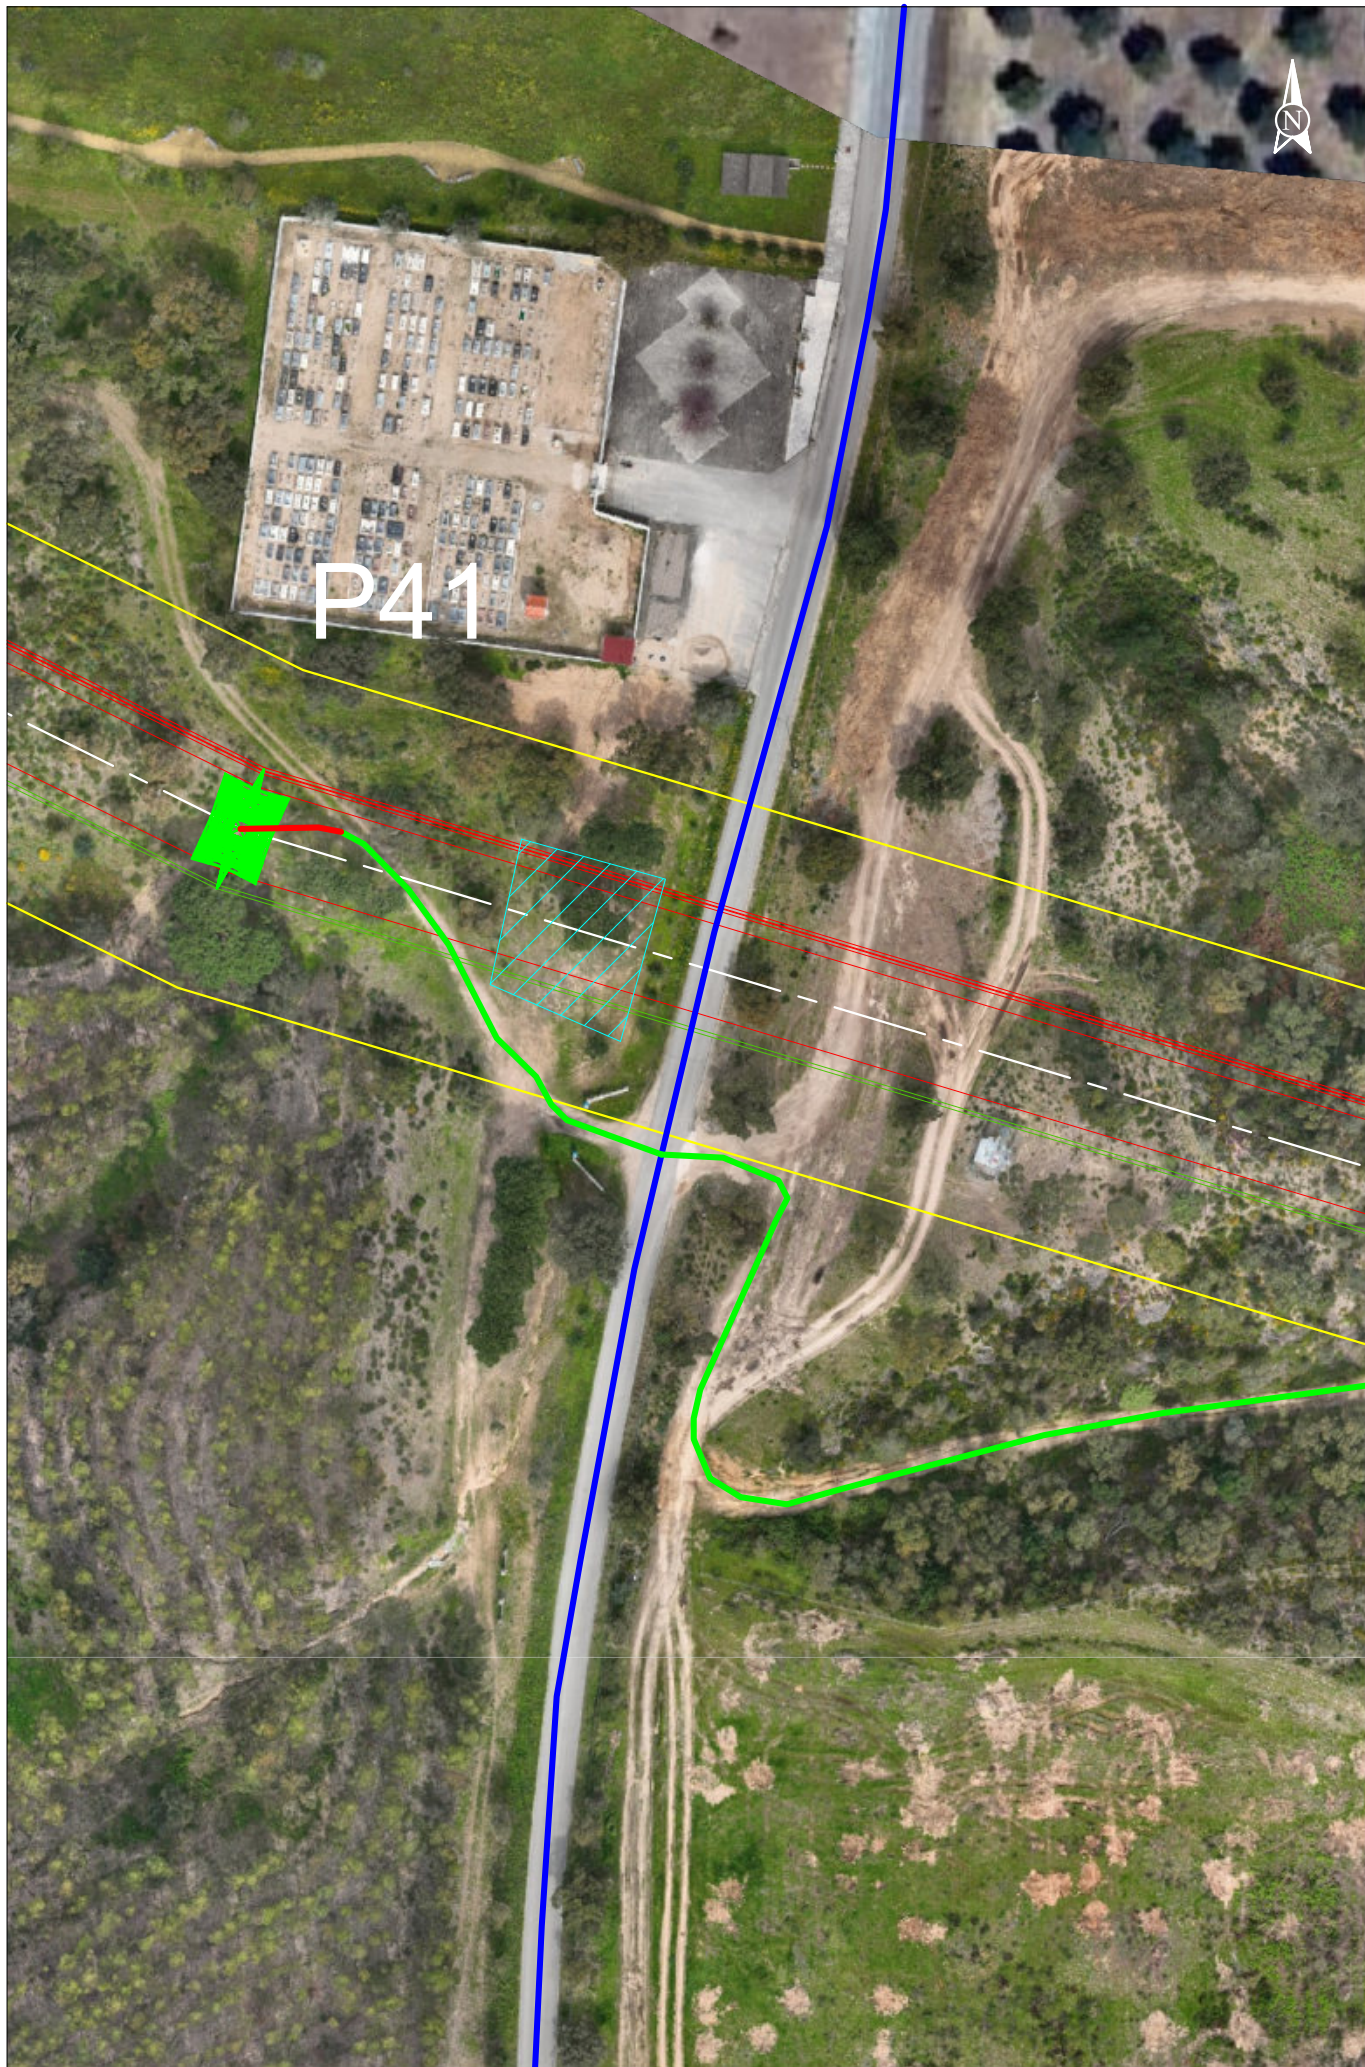


	Plano de Acessos LINHA CSF CHAMUSCA - ABRANTES, A 400 kV	 Acesso a criar  Acesso a melhorar  Acesso existente a manter  Acesso existente pavimentado	 Faixa de 45m  Área de trabalho  Linha CSF Chamusca - Abrantes, a 400 kV	 Mod. da LN Pego - Rio Maior [P46-P56]  LN CSF Chamusca - Abrantes, a 400 kV  LN CSF Chamusca - Abrantes, a 400 kV  Reserva equipada, a 220 kV  LN Abrantes - Rio Maior, a 400 kV  LN CSF Chamusca - Abrantes, a 400 kV	Obra: P40076.01 13/02/2025 Escala 1:1000 Apoio 41
---	---	---	--	---	---

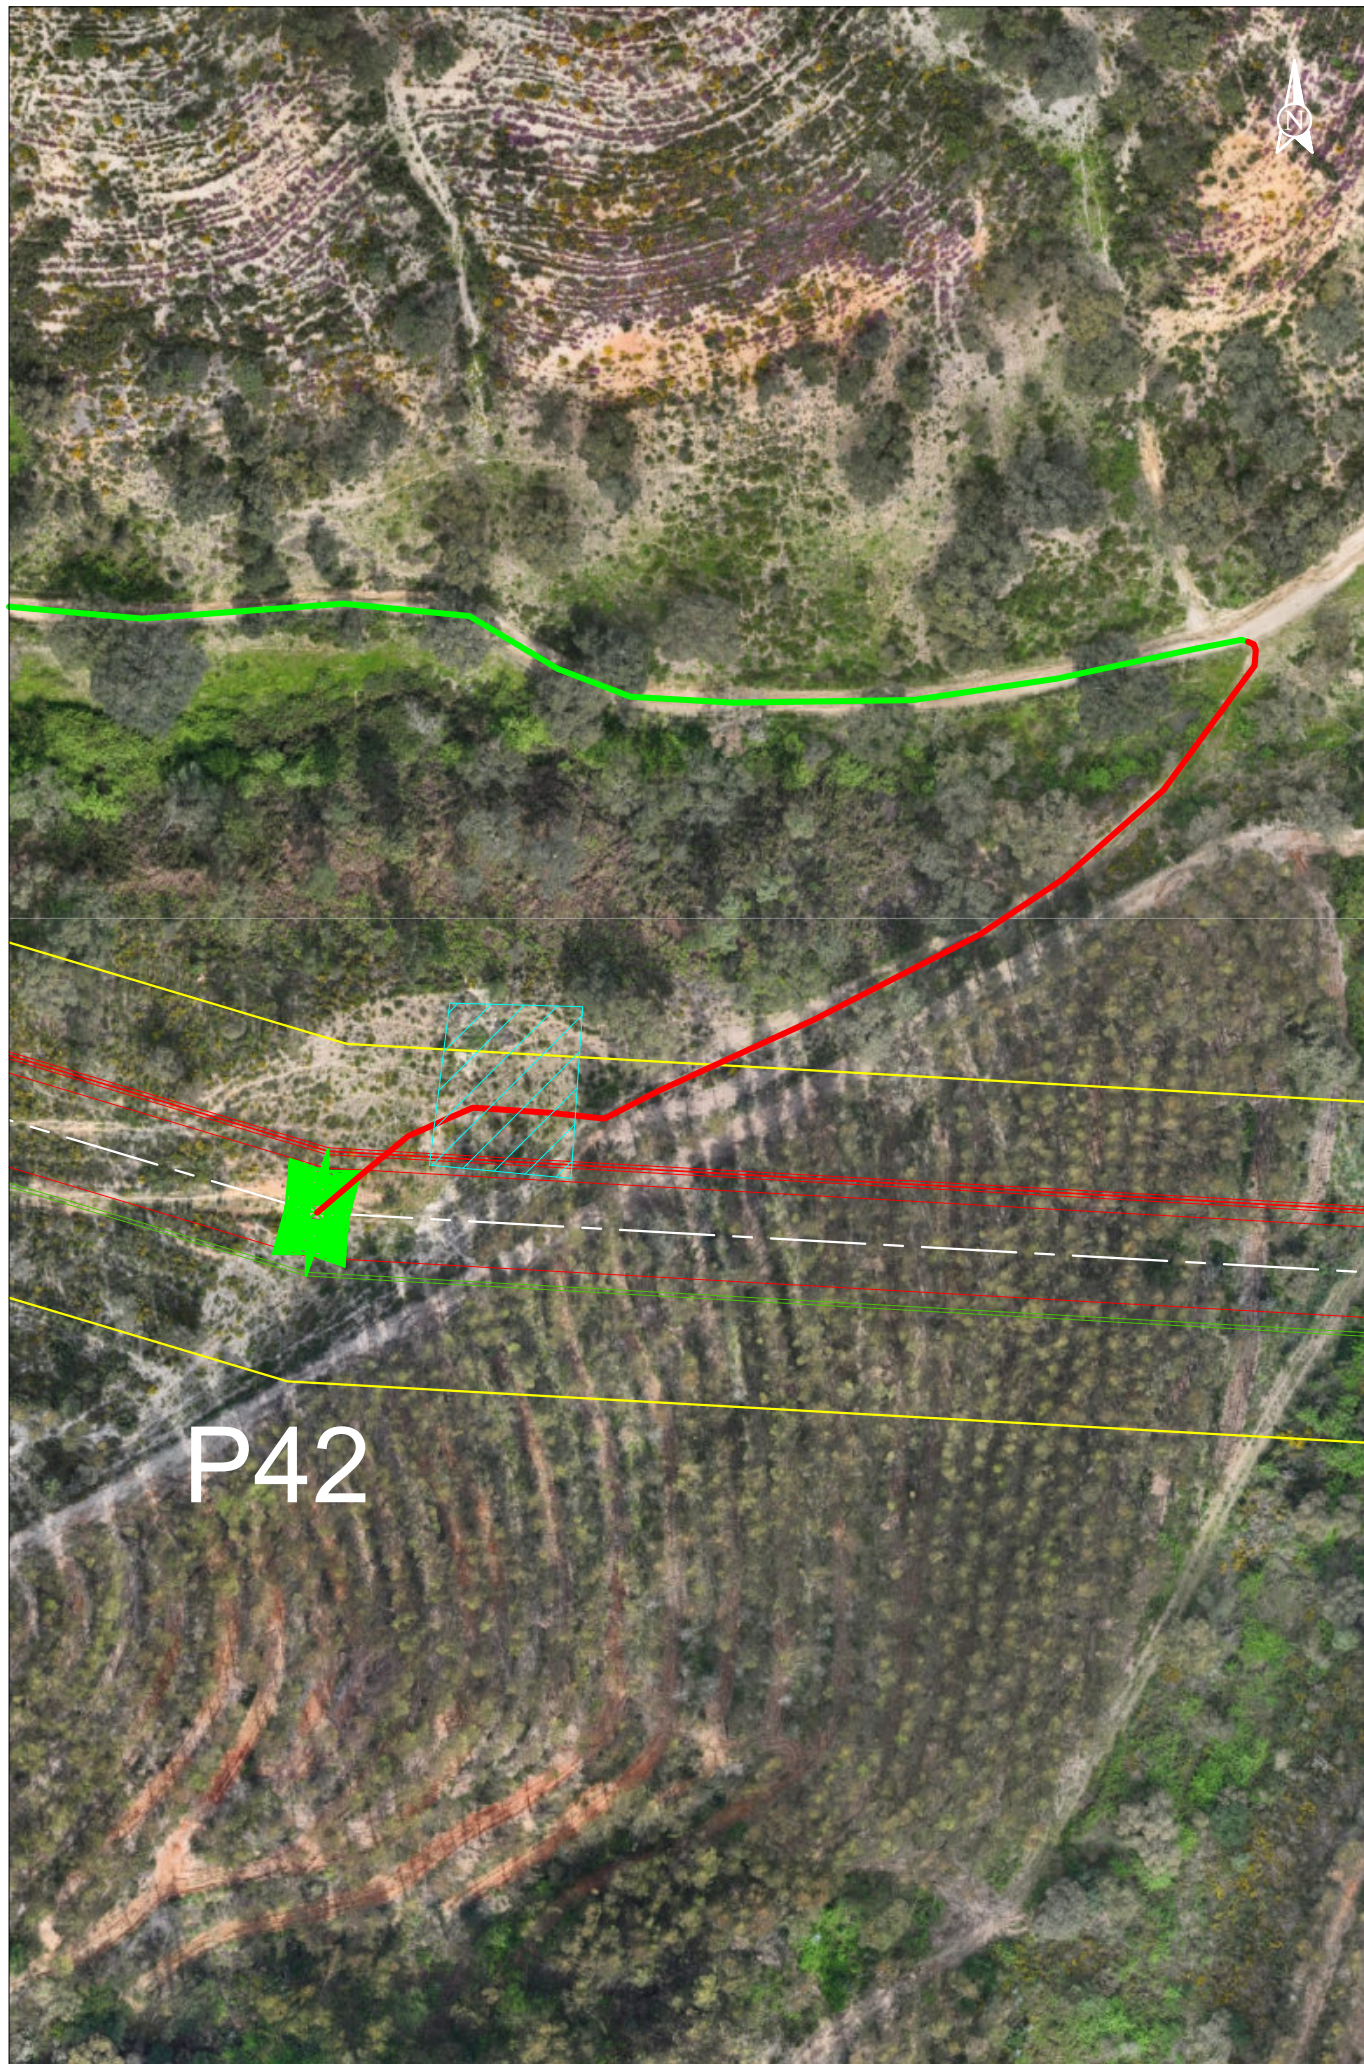


SUNINGER	Plano de Acessos LINHA CSF CHAMUSCA - ABRANTES, A 400 kV	Acesso a criar Acesso a melhorar Acesso existente a manter Acesso existente pavimentado Faixa de 45m Área de trabalho Linha CSF Chamusca - Abrantes, a 400 kV	Mod. da LN Pego - Rio Maior [P46-P56] LN CSF Chamusca - Abrantes, a 400 kV LN CSF Chamusca - Abrantes, a 400 kV Reserva equipada, a 220 kV LN Abrantes - Rio Maior, a 400 kV LN CSF Chamusca - Abrantes, a 400 kV	Obra: P40076.01 13/02/2025 Escala 1:1000 Apoio 42
-----------------	---	---	---	--



	Plano de Acessos LINHA CSF CHAMUSCA - ABRANTES, A 400 kV	- Acesso a criar - Acesso a melhorar - Acesso existente a manter - Acesso existente pavimentado	- Faixa de 45m - Área de trabalho - Linha CSF Chamusca - Abrantes, a 400 kV	- Mod. da LN Pego - Rio Maior [P46-P56] - LN CSF Chamusca - Abrantes, a 400 kV - LN CSF Chamusca - Abrantes, a 400 kV - Reserva equipada, a 220 kV - LN Abrantes - Rio Maior, a 400 kV - LN CSF Chamusca - Abrantes, a 400 kV	Obra: P40076.01 13/02/2025 Escala 1:1000 Apoio 43
---	---	---	---	---	---

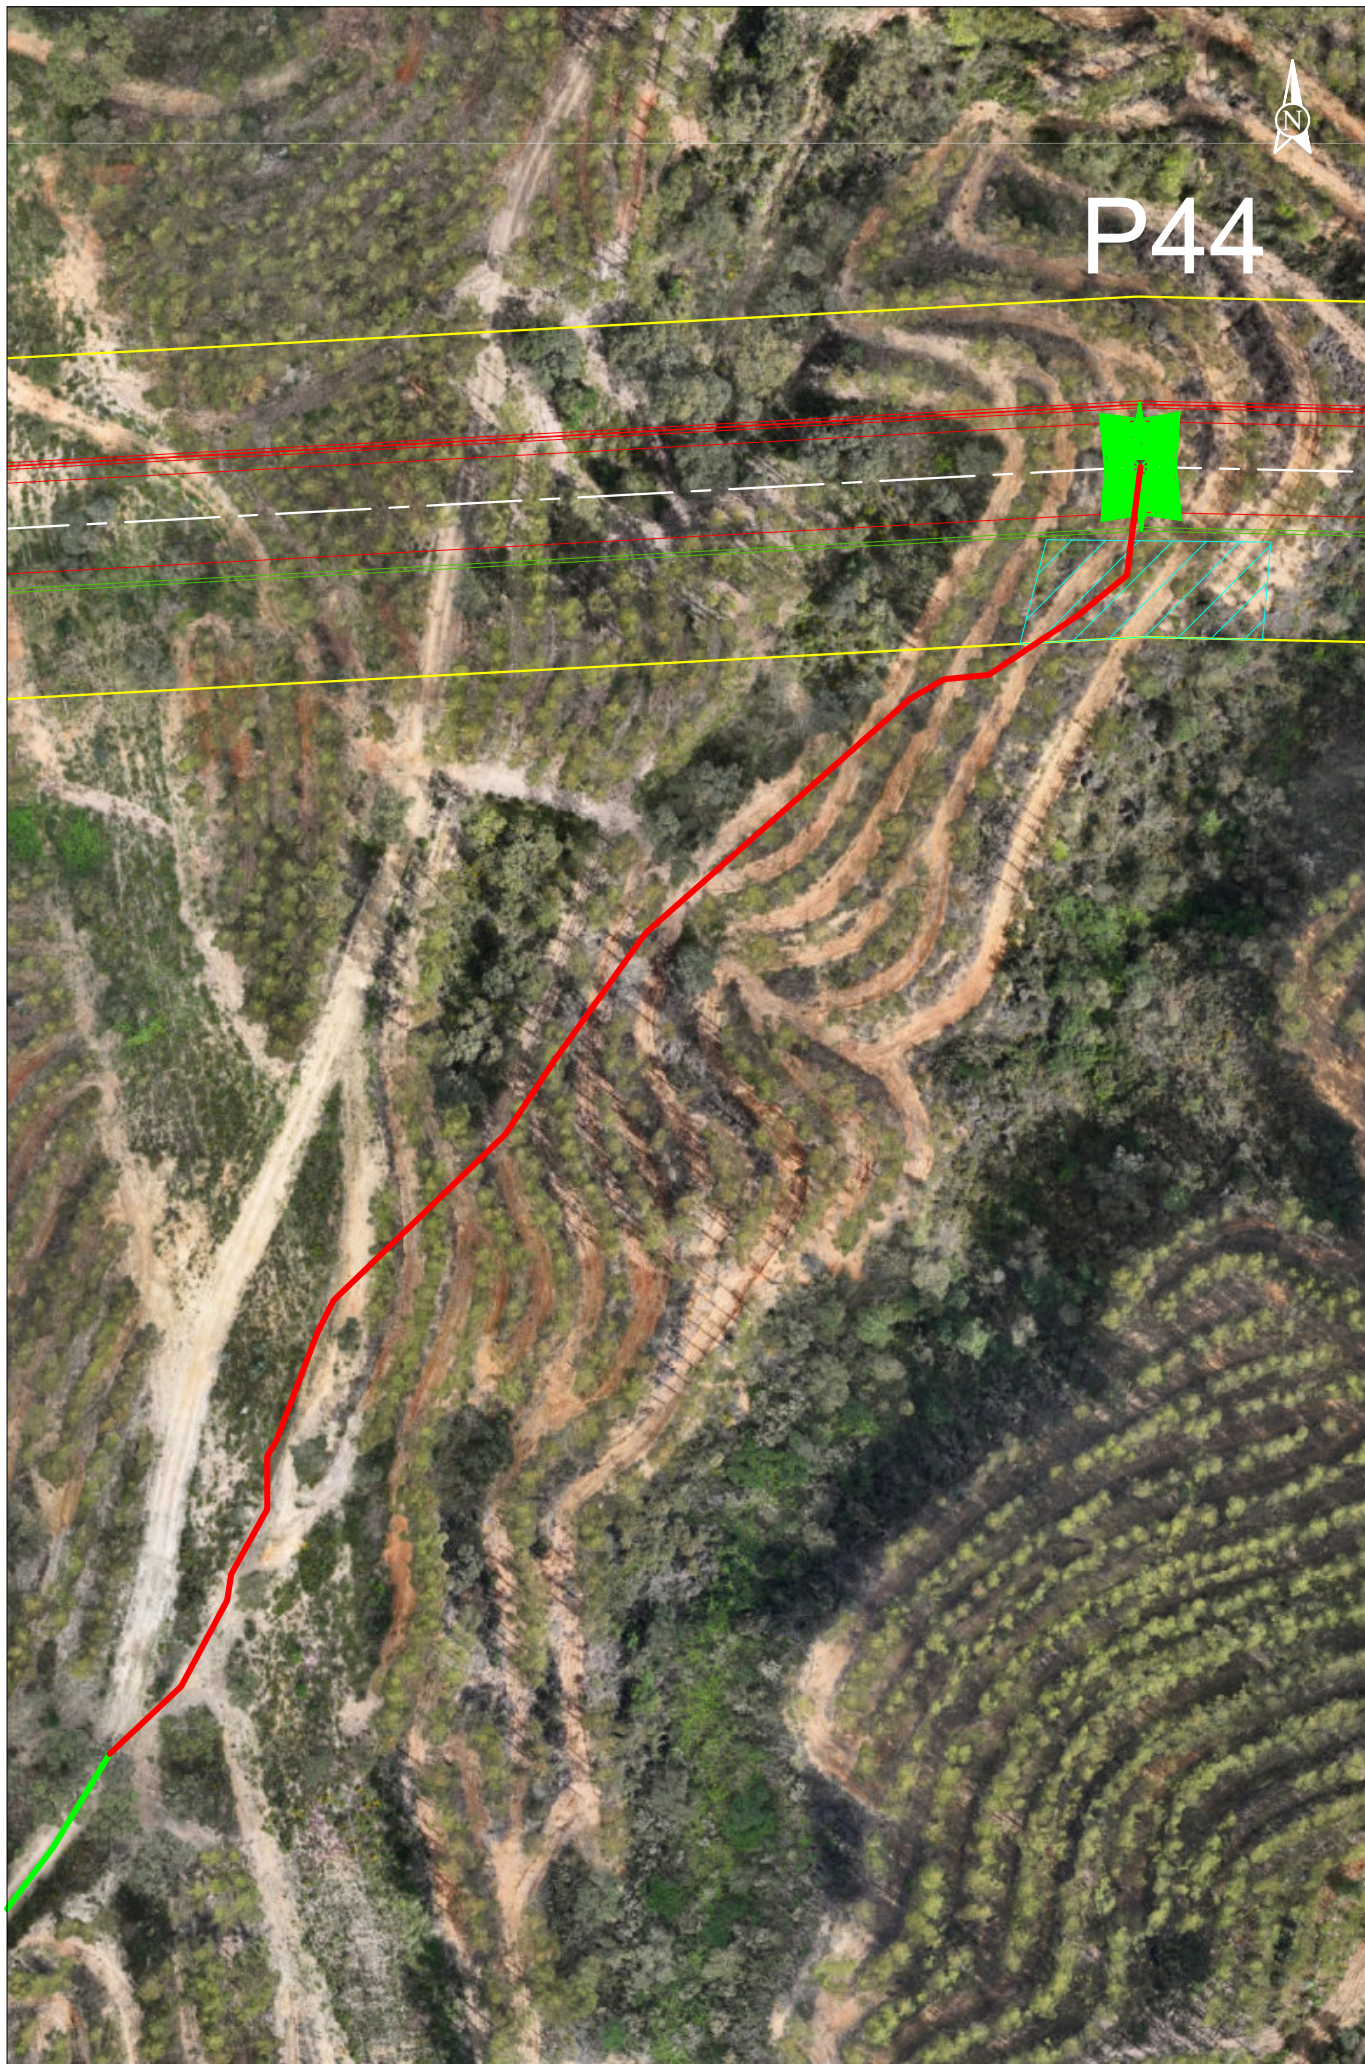

	Plano de Acessos LINHA CSF CHAMUSCA - ABRANTES, A 400 kV	— Acesso a criar — Acesso a melhorar — Acesso existente a manter — Acesso existente pavimentado	— Faixa de 45m — Área de trabalho — Linha CSF Chamusca - Abrantes, a 400 kV	— Mod. da LN Pego - Rio Maior [P46-P56] — LN CSF Chamusca - Abrantes, a 400 kV — LN CSF Chamusca - Abrantes, a 400 kV — Reserva equipada, a 220 kV — LN Abrantes - Rio Maior, a 400 kV — LN CSF Chamusca - Abrantes, a 400 kV	Obra: P40076.01 13/02/2025 Escala 1:1000 Apoio 44
---	--	---	--	---	---

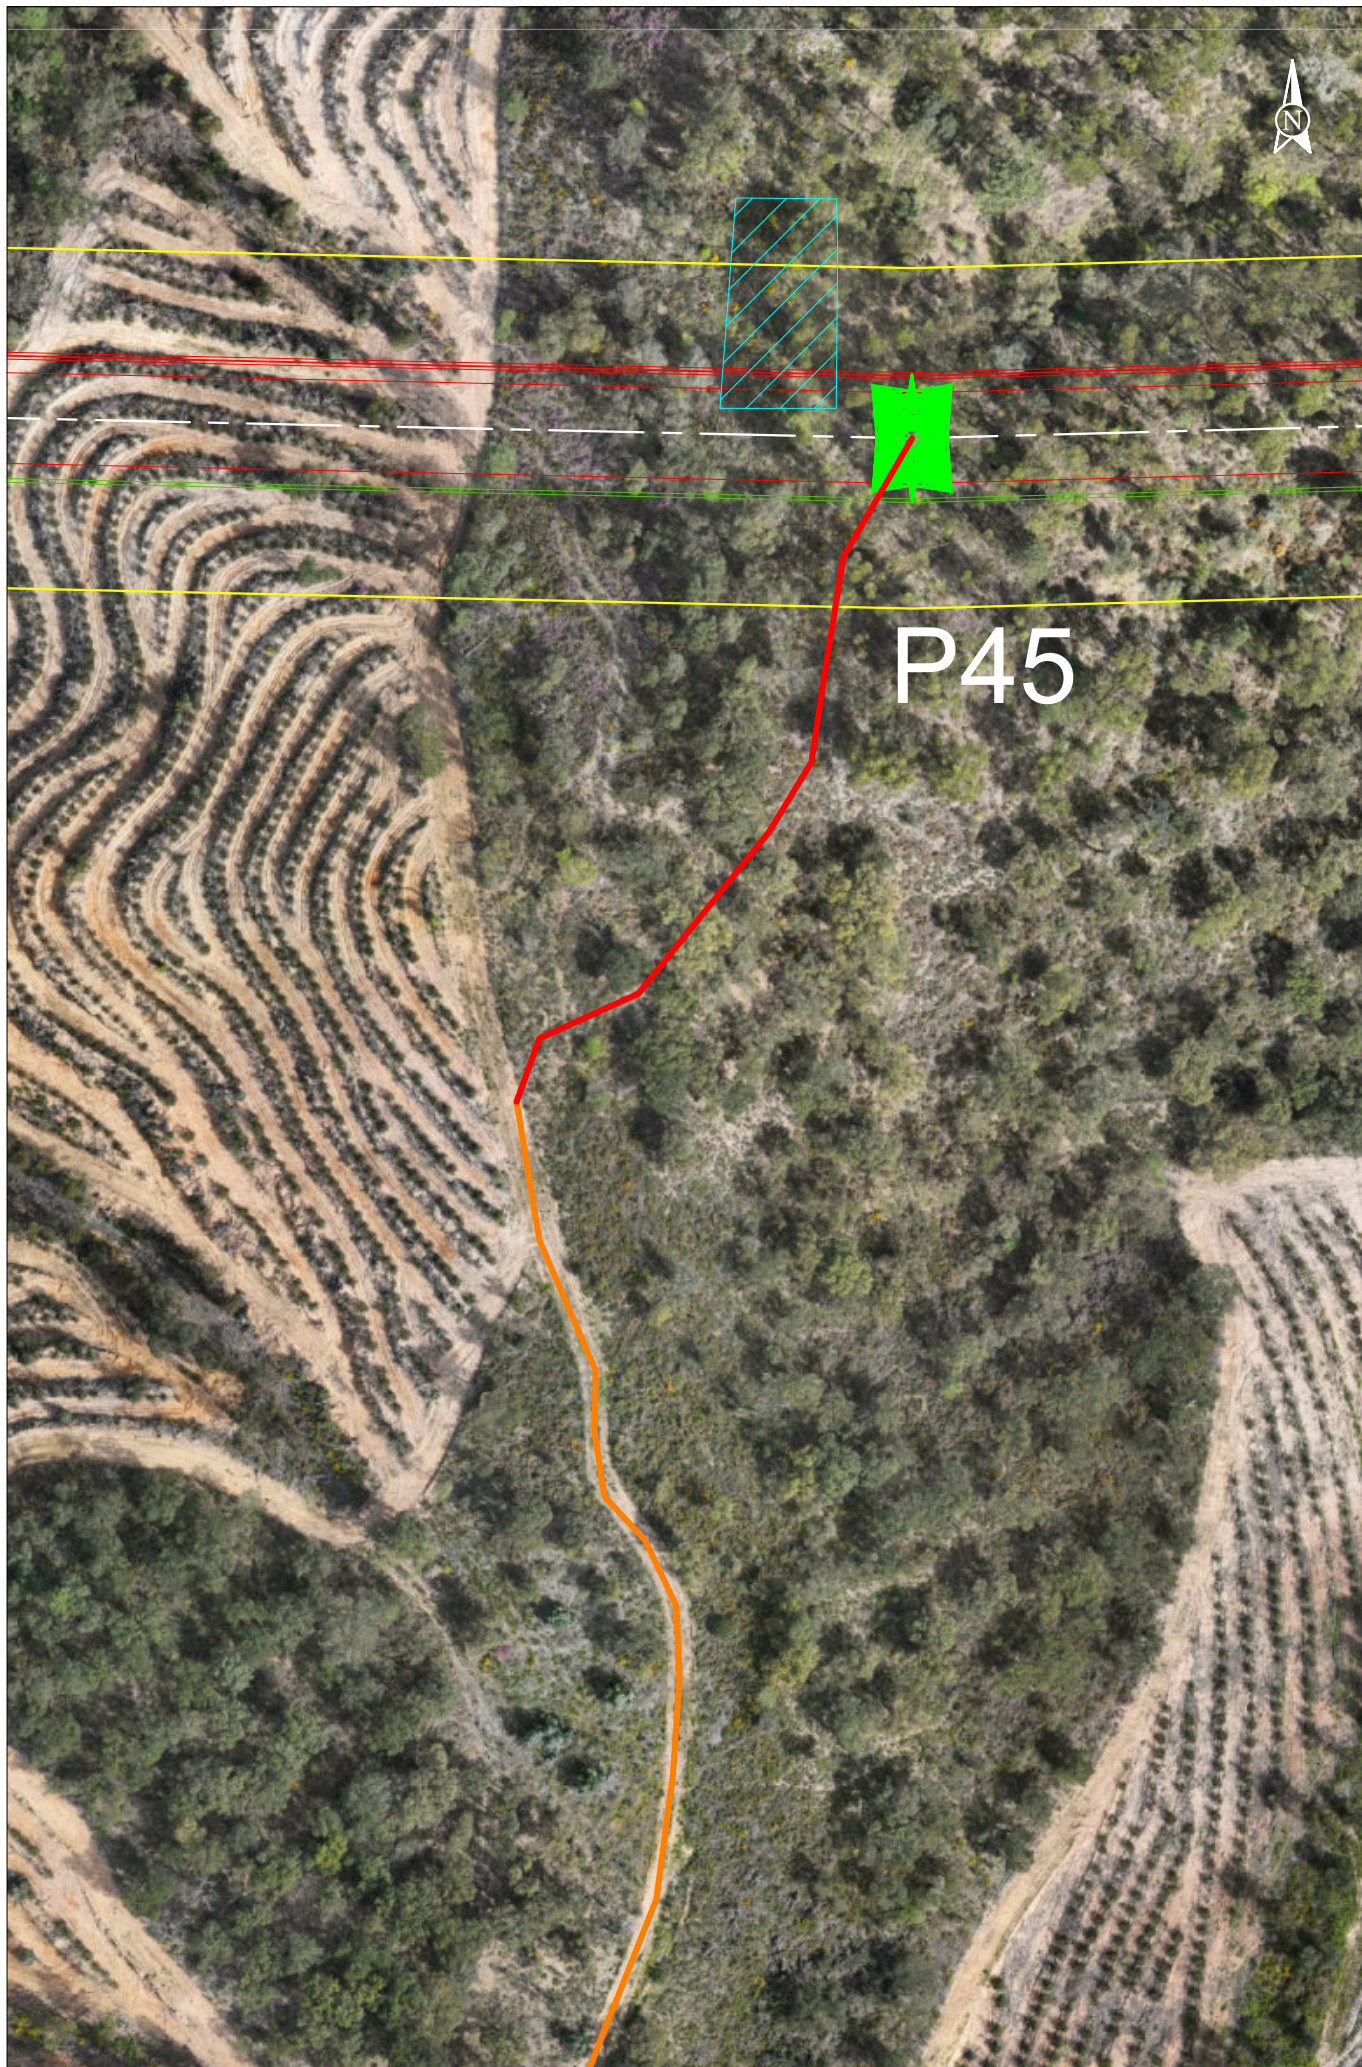

SUNINGER	Plano de Acessos LINHA CSF CHAMUSCA - ABRANTES, A 400 kV	Acesso a criar Acesso a melhorar Acesso existente a manter Acesso existente pavimentado	Faixa de 45m Área de trabalho Linha CSF Chamusca - Abrantes, a 400 kV	Mod. da LN Pego - Rio Maior [P46-P56] LN CSF Chamusca - Abrantes, a 400 kV LN CSF Chamusca - Abrantes, a 400 kV Reserva equipada, a 220 kV LN Abrantes - Rio Maior, a 400 kV LN CSF Chamusca - Abrantes, a 400 kV	Obra: P40076.01 13/02/2025 Escala 1:1000 Apoio 45



SUNINGER	Plano de Acessos LINHA CSF CHAMUSCA - ABRANTES, A 400 kV	— Acesso a criar — Acesso a melhorar — Acesso existente a manter — Acesso existente pavimentado	— Faixa de 45m — Área de trabalho — Linha CSF Chamusca - Abrantes, a 400 kV	— Mod. da LN Pego - Rio Maior [P46-P56] — LN CSF Chamusca - Abrantes, a 400 kV — LN CSF Chamusca - Abrantes, a 400 kV — Reserva equipada, a 220 kV — LN Abrantes - Rio Maior, a 400 kV — LN CSF Chamusca - Abrantes, a 400 kV	Obra: P40076.01 13/02/2025 Escala 1:1000 Apoio 46
------------------------	---	--	--	--	--



SISTEMA DE REFERÊNCIA - PT-TM06/ETRS89
DATUM ALTIMÉTRICO - CASCAIS



SUNINGER	Plano de Acessos LINHA CSF CHAMUSCA - ABRANTES, A 400 kV	- Acesso a criar - Acesso a melhorar - Acesso existente a manter - Acesso existente pavimentado	- Faixa de 45m - Área de trabalho - Linha CSF Chamusca - Abrantes, a 400 kV	- Mod. da LN Pego - Rio Maior [P46-P56] - LN CSF Chamusca - Abrantes, a 400 kV - LN CSF Chamusca - Abrantes, a 400 kV - Reserva equipada, a 220 kV - LN Abrantes - Rio Maior, a 400 kV - LN CSF Chamusca - Abrantes, a 400 kV	Obra: P40076.01 13/02/2025 Escala 1:1000 Apoio 47
-----------------	---	---	---	---	---



SUNINGER	Plano de Acessos LINHA CSF CHAMUSCA - ABRANTES, A 400 kV	Acesso a criar Acesso a melhorar Acesso existente a manter Acesso existente pavimentado
----------	--	---

SISTEMA DE REFERENCIA - PT-TM06/ETRS89
DATUM ALTIMÉTRICO - CASCAIS




	Plano de Acessos LINHA CSF CHAMUSCA - ABRANTES, A 400 kV	 Acesso a criar  Acesso a melhorar  Acesso existente a manter  Acesso existente pavimentado	 Faixa de 45m  Área de trabalho  Linha CSF Chamusca - Abrantes, a 400 kV 	 Mod. da LN Pego - Rio Maior [P46-P56]  LN CSF Chamusca - Abrantes, a 400 kV  LN CSF Chamusca - Abrantes, a 400 kV  Reserva equipada, a 220 kV  LN Abrantes - Rio Maior, a 400 kV  LN CSF Chamusca - Abrantes, a 400 kV	Obra: P40076.01 13/02/2025 Escala 1:1000 Apoio 49




P50/24

SISTEMA DE REFERÊNCIA - PT-TM06/ETRS89
DATUM ALTIMÉTRICO - CASCAIS

SISTEMA DE REFERÊNCIA - PT-TM06/ETRS89
DATUM ALTIMÉTRICO - CASCAIS

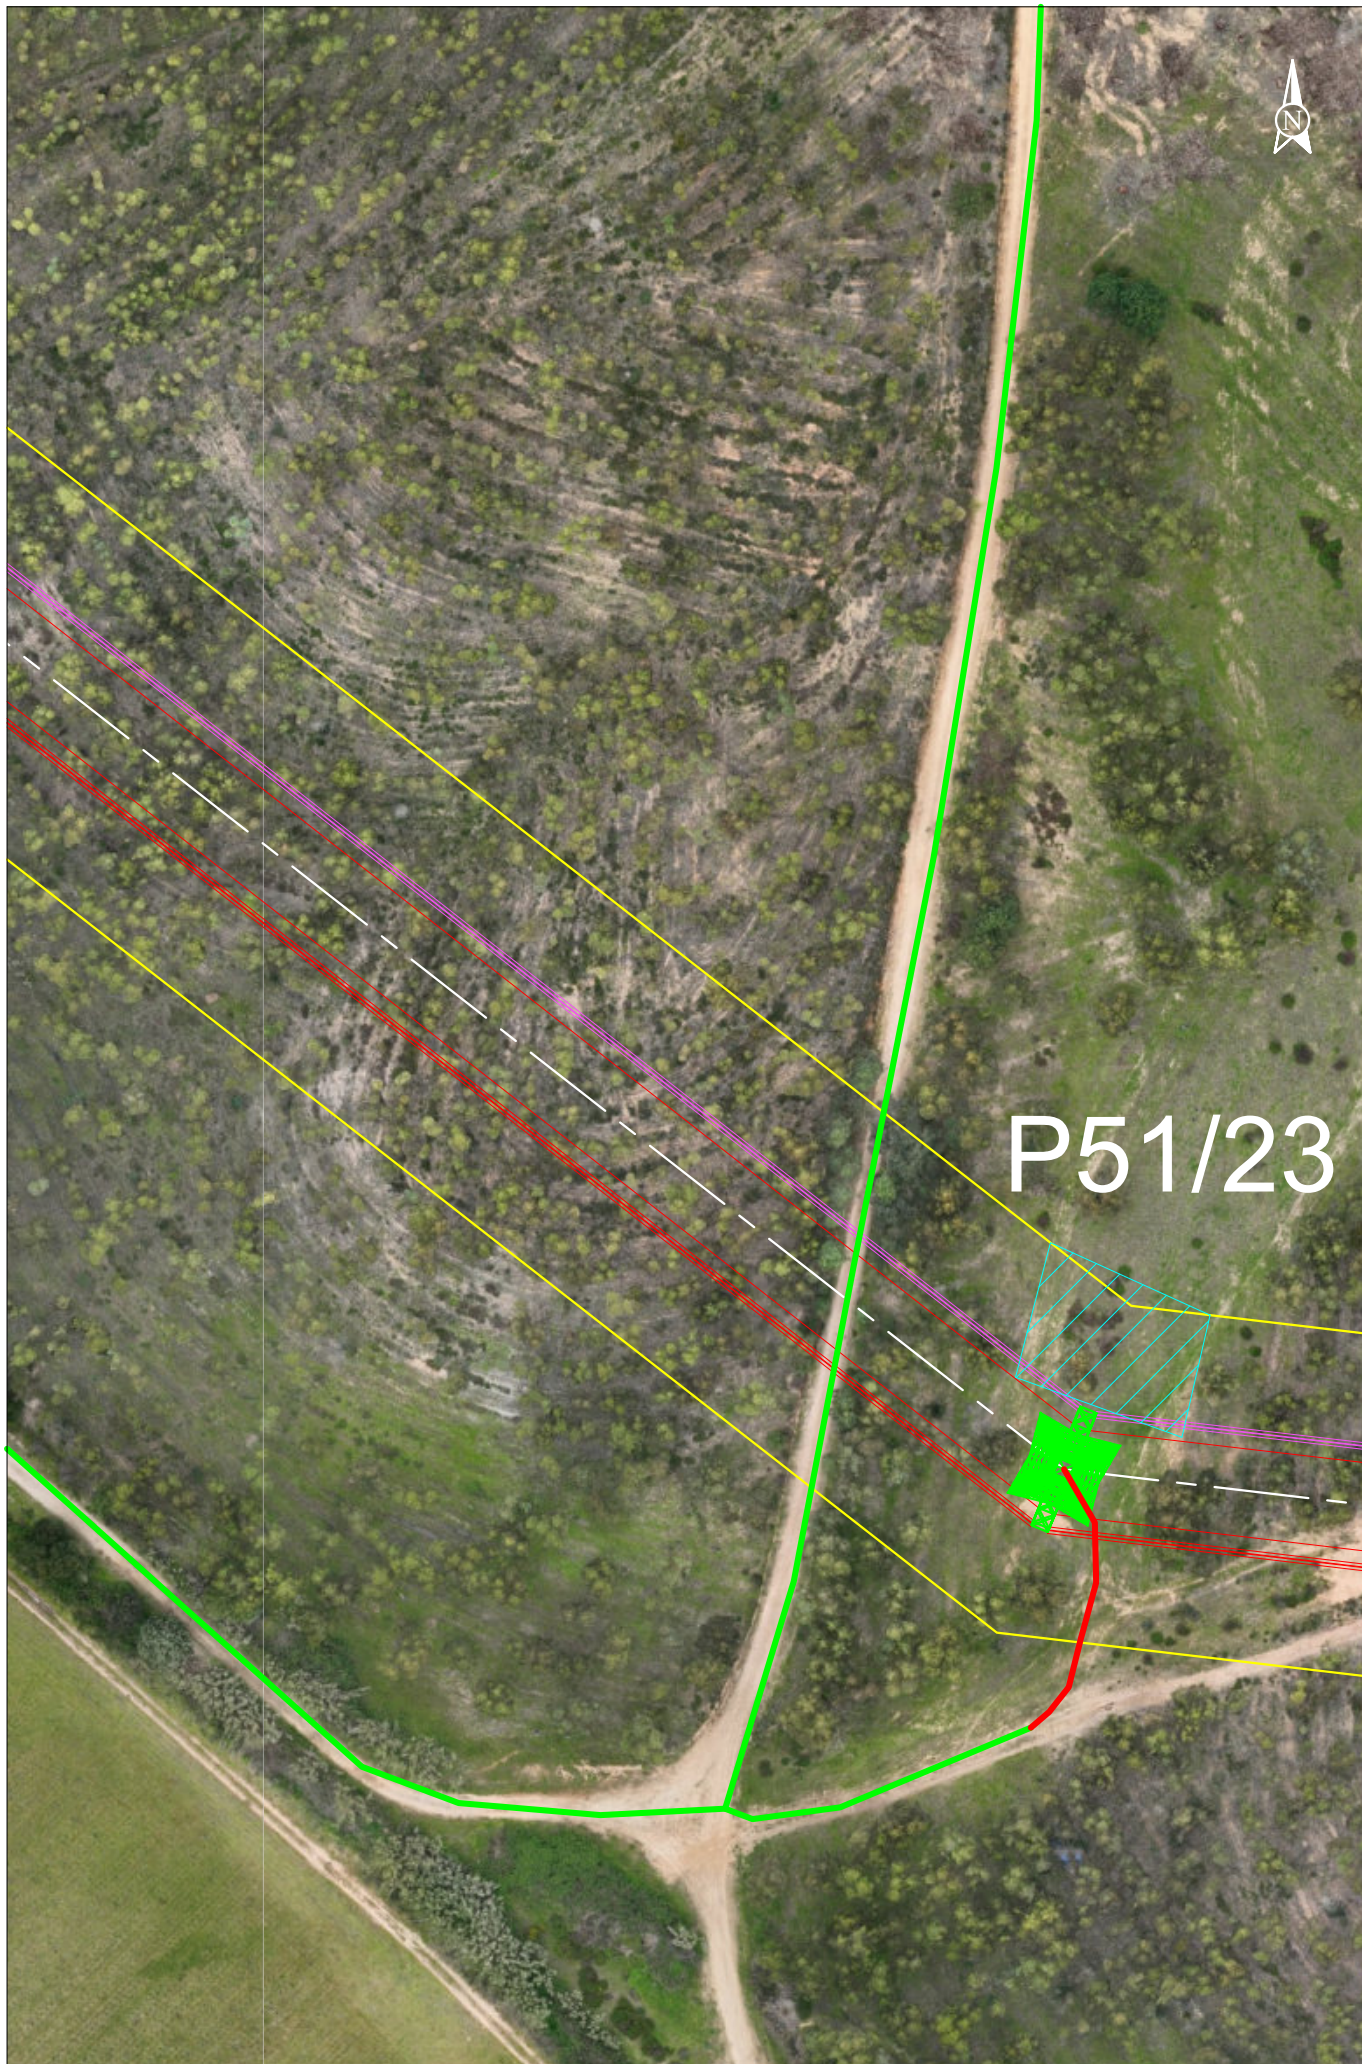


	Plano de Acessos LINHA CSF CHAMUSCA - ABRANTES, A 400 kV	- Acesso a criar - Acesso a melhorar - Acesso existente a manter - Acesso existente pavimentado	- Faixa de 45m - Área de trabalho - Linha CSF Chamusca - Abrantes, a 400 kV	- Mod. da LN Pego - Rio Maior [P46-P56] - LN CSF Chamusca - Abrantes, a 400 kV - LN CSF Chamusca - Abrantes, a 400 kV - Reserva equipada, a 220 kV - LN Abrantes - Rio Maior, a 400 kV - LN CSF Chamusca - Abrantes, a 400 kV	Obra: P40076.01 13/02/2025 Escala 1:1000 Apoio 51
---	---	---	---	---	---

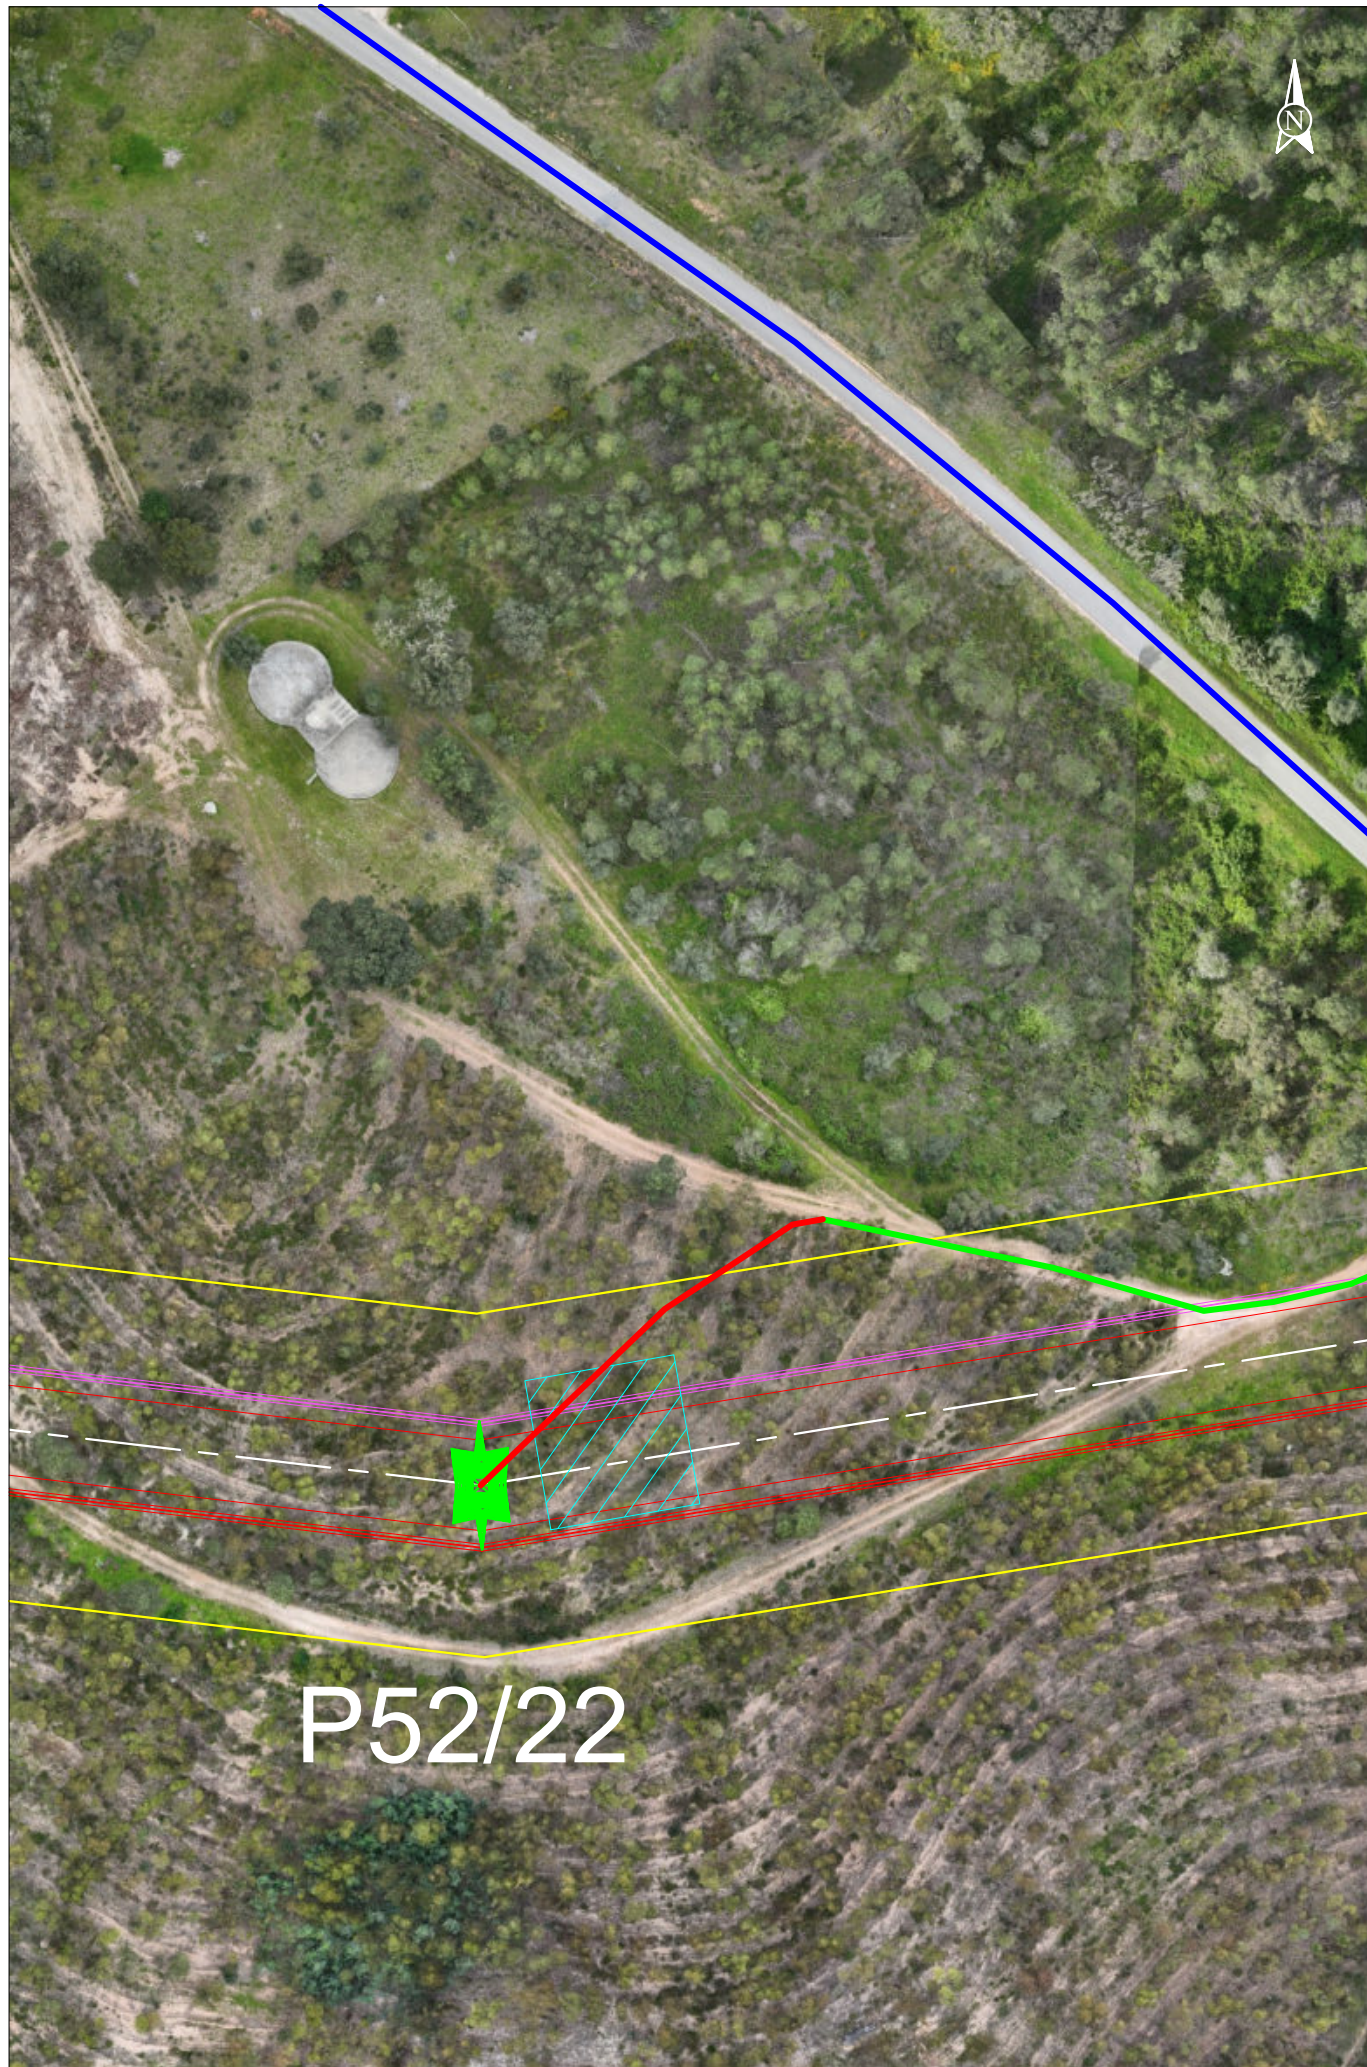

SUNINGER	Plano de Acessos LINHA CSF CHAMUSCA - ABRANTES, A 400 kV	Acesso a criar Acesso a melhorar Acesso existente a manter Acesso existente pavimentado	Faixa de 45m Área de trabalho Linha CSF Chamusca - Abrantes, a 400 kV	Mod. da LN Pego - Rio Maior [P46-P56] LN CSF Chamusca - Abrantes, a 400 kV LN CSF Chamusca - Abrantes, a 400 kV Reserva equipada, a 220 kV LN Abrantes - Rio Maior, a 400 kV LN CSF Chamusca - Abrantes, a 400 kV	Obra: P40076.01 13/02/2025 Escala 1:1000 Apoio 52


SISTEMA DE REFERÊNCIA - PT-TM06/ETRS89
DATUM ALTIMÉTRICO - CASCAIS

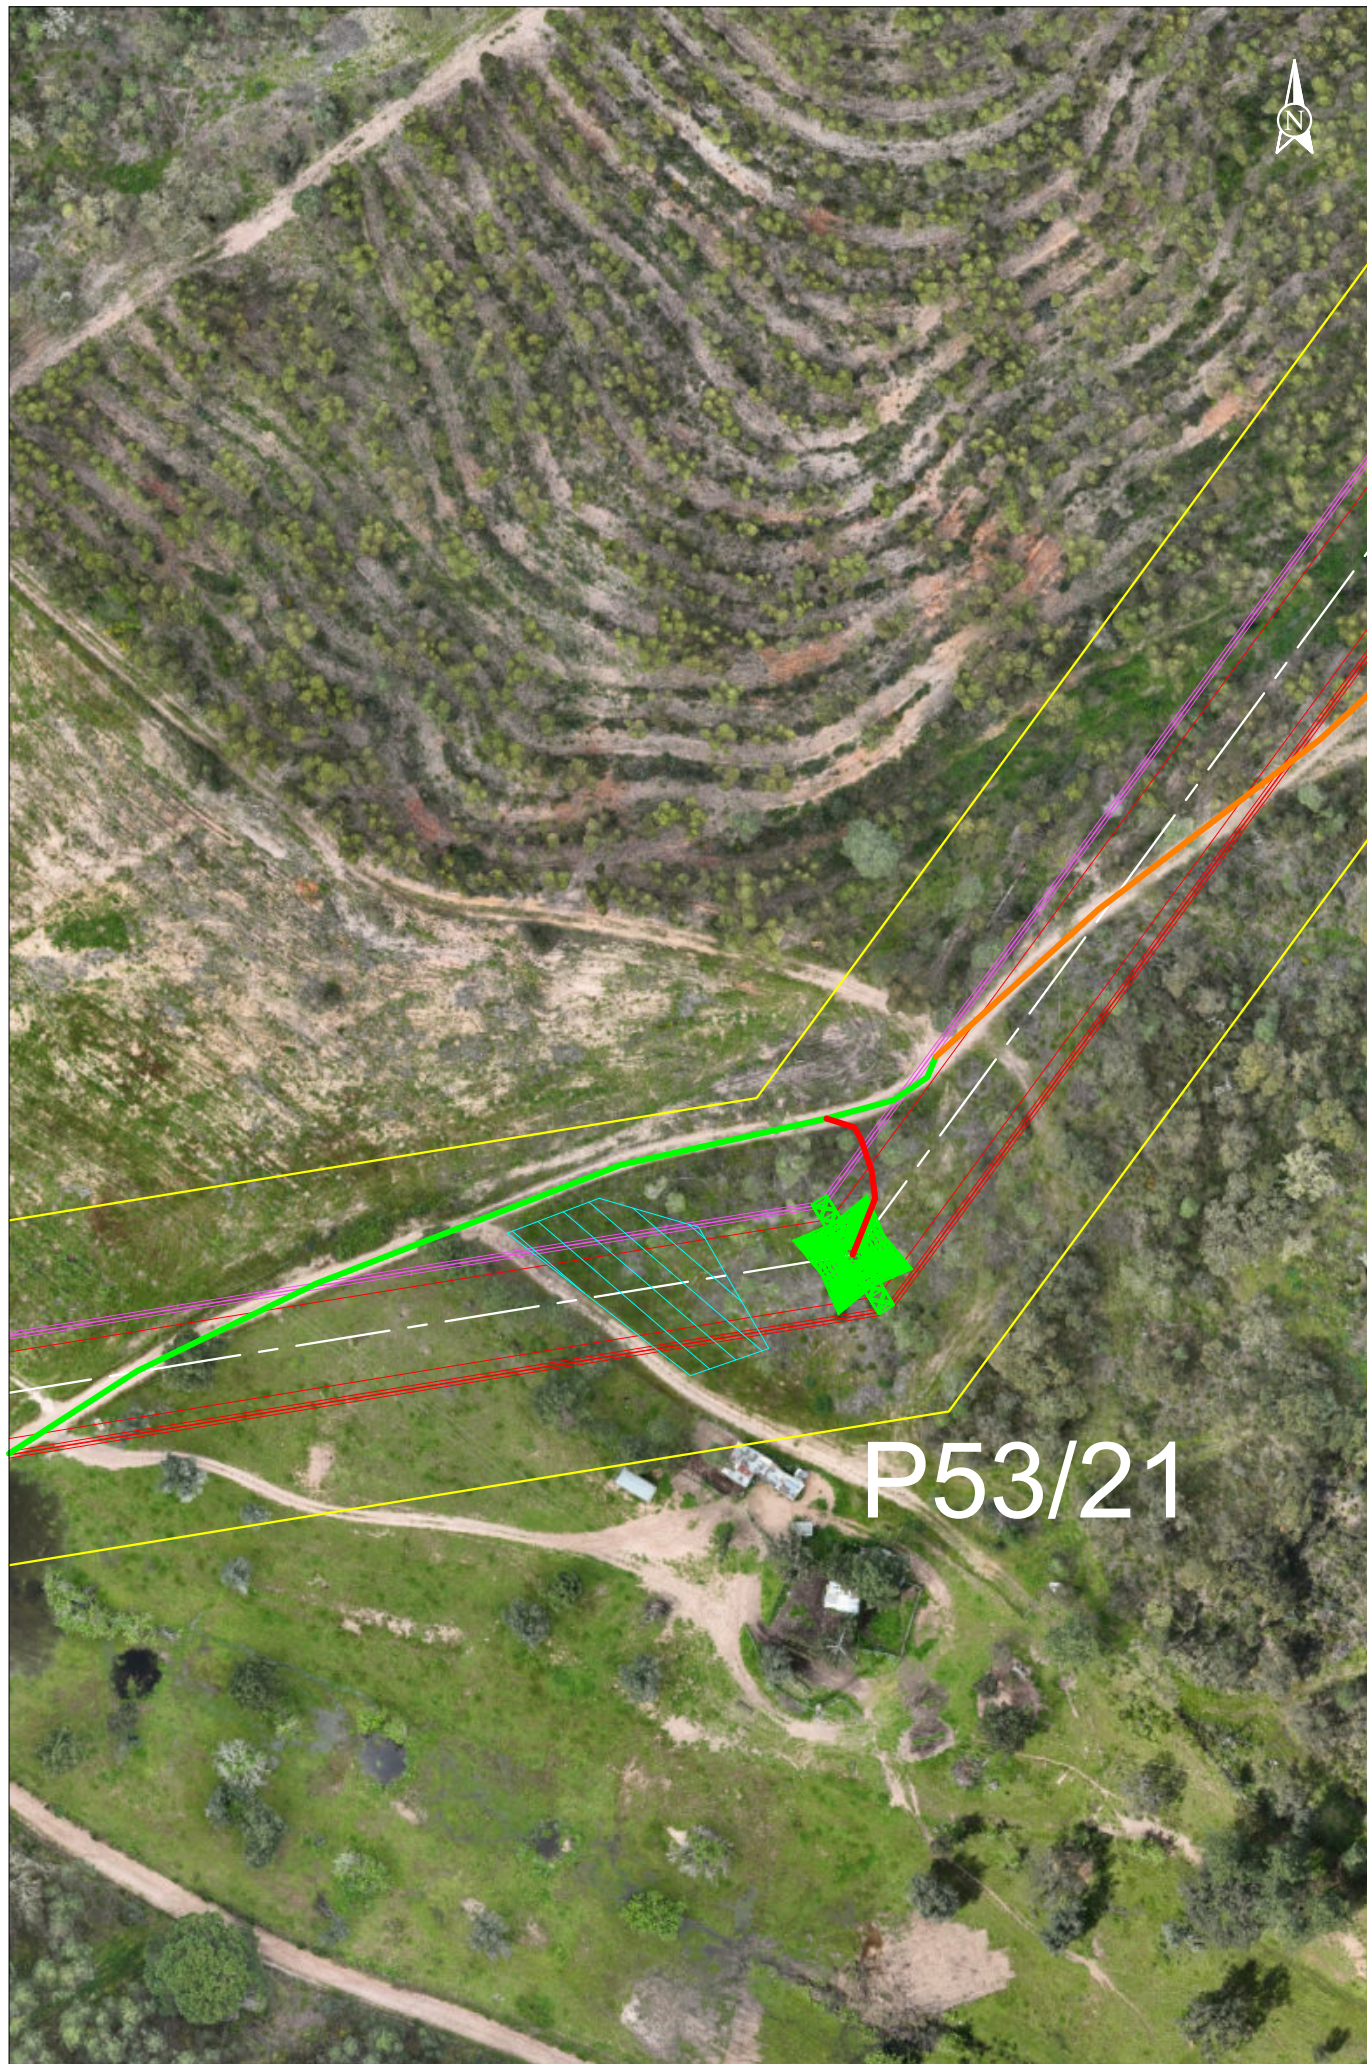


P53/21

SUNINGER	Plano de Acessos LINHA CSF CHAMUSCA - ABRANTES, A 400 kV	- Acesso a criar - Acesso a melhorar - Acesso existente a manter - Acesso existente pavimentado	- Faixa de 45m - Área de trabalho - Linha CSF Chamusca - Abrantes, a 400 kV	- Mod. da LN Pego - Rio Maior [P46-P56] - LN CSF Chamusca - Abrantes, a 400 kV - LN CSF Chamusca - Abrantes, a 400 kV - Reserva equipada, a 220 kV - LN Abrantes - Rio Maior, a 400 kV - LN CSF Chamusca - Abrantes, a 400 kV	Obra: P40076.01 13/02/2025 Escala 1:1000 Apoio 53


SISTEMA DE REFERÊNCIA - PT-TM06/ETRS89
DATUM ALTIMÉTRICO - CASCAIS

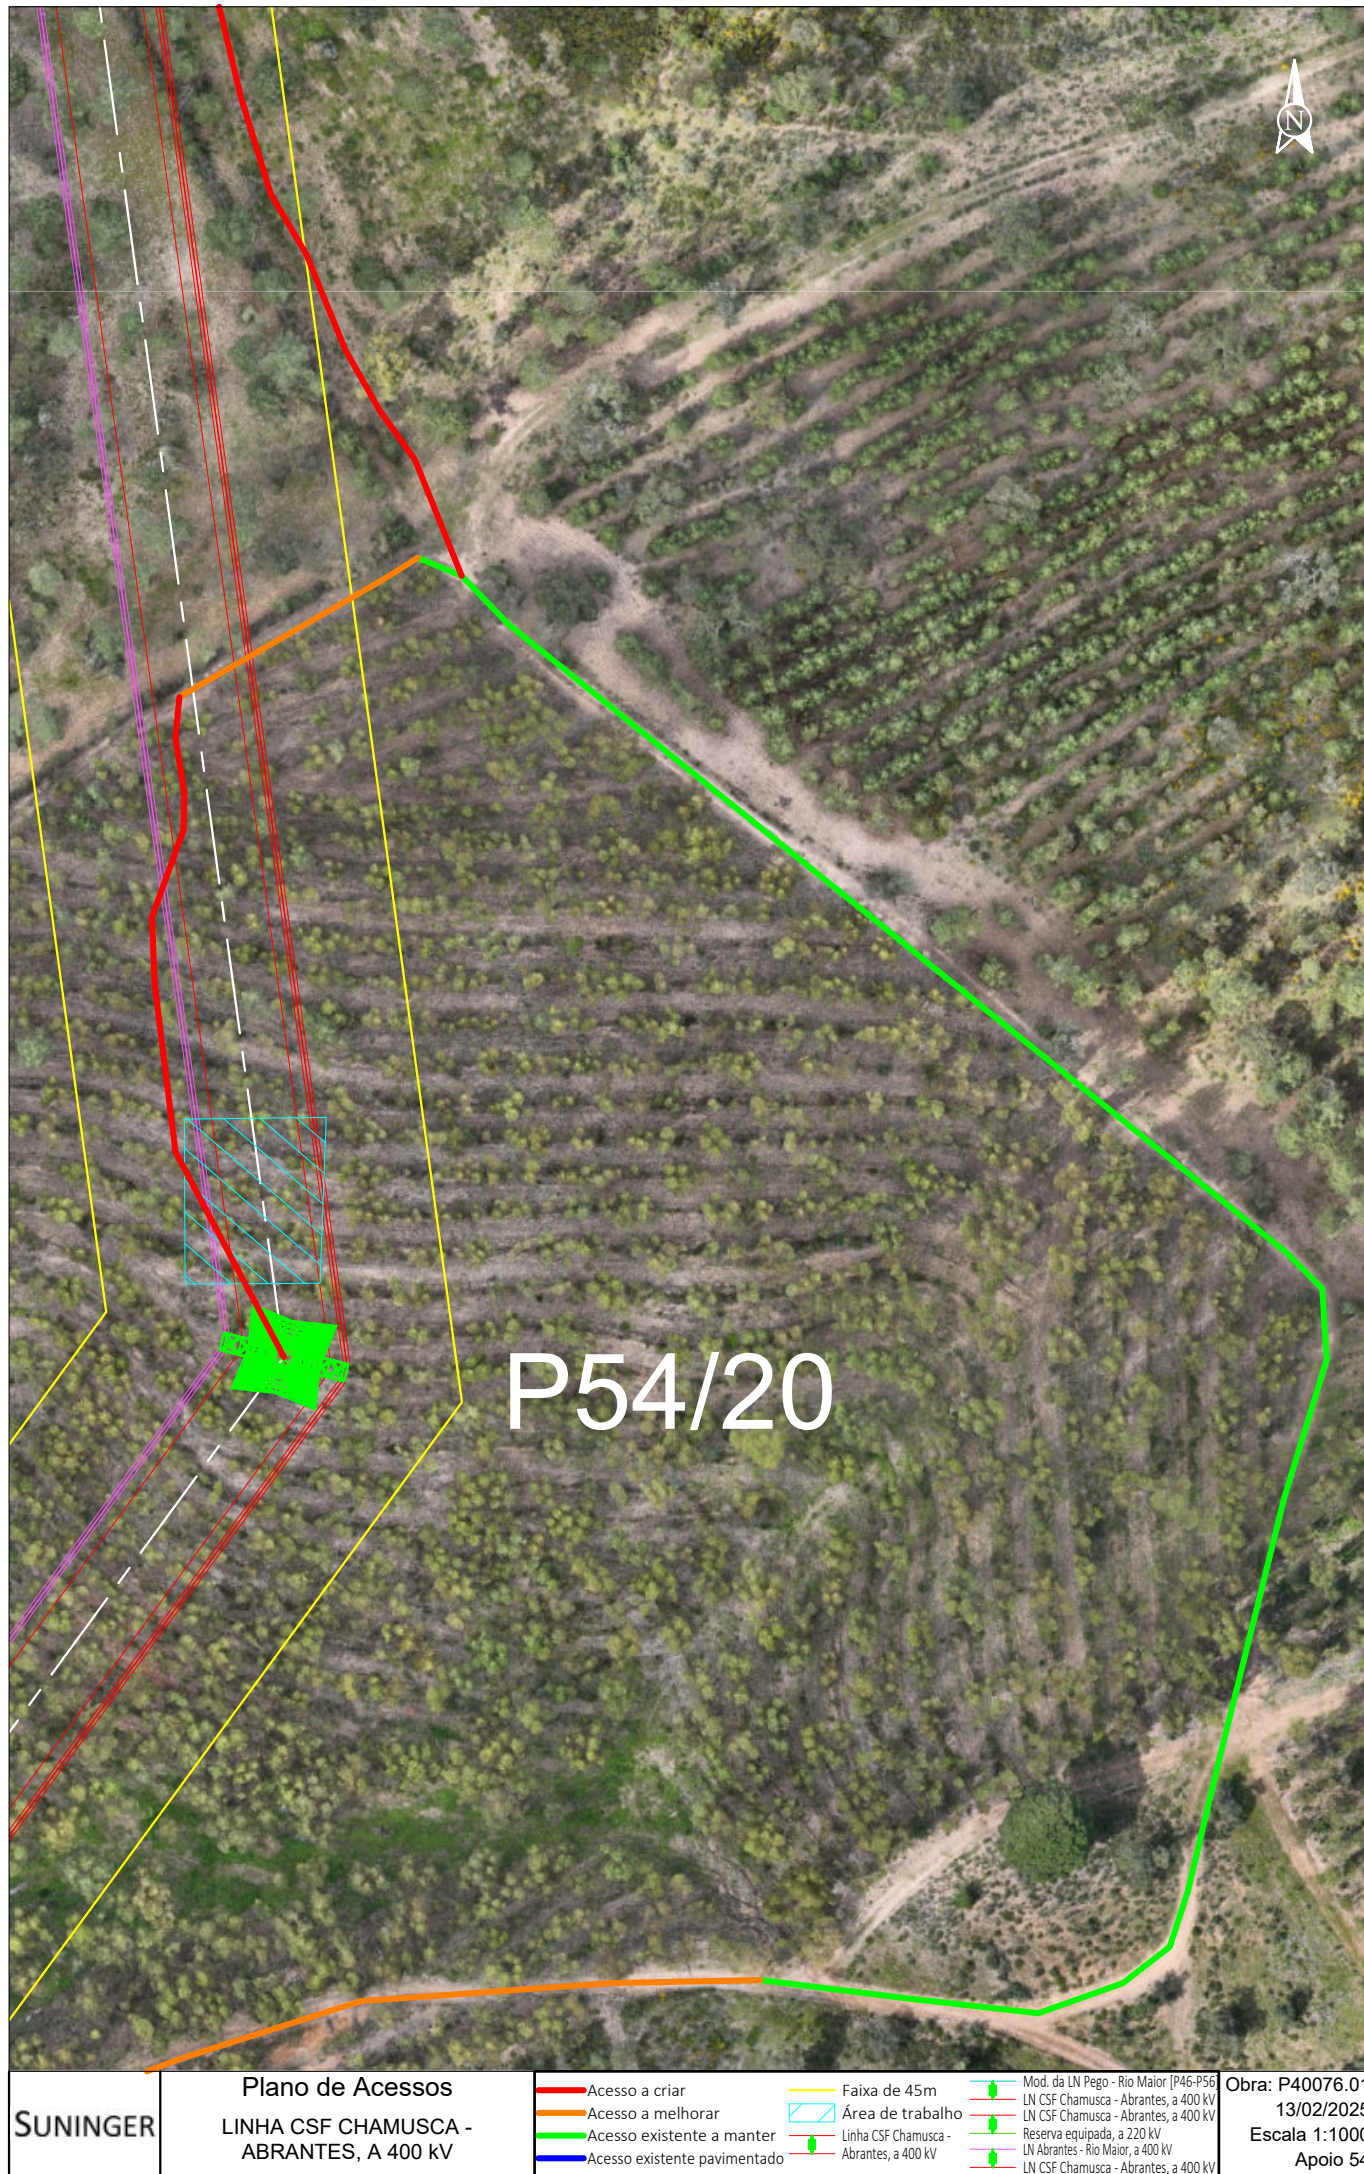

SUNINGER	Plano de Acessos LINHA CSF CHAMUSCA - ABRANTES, A 400 kV	- Acesso a criar - Acesso a melhorar - Acesso existente a manter - Acesso existente pavimentado	- Faixa de 45m - Área de trabalho - Linha CSF Chamusca - Abrantes, a 400 kV	- Mod. da LN Pego - Rio Maior [P46-P56] - LN CSF Chamusca - Abrantes, a 400 kV - LN CSF Chamusca - Abrantes, a 400 kV - Reserva equipada, a 220 kV - LN Abrantes - Rio Maior, a 400 kV - LN CSF Chamusca - Abrantes, a 400 kV	Obra: P40076.01 13/02/2025 Escala 1:1000 Apoio 54

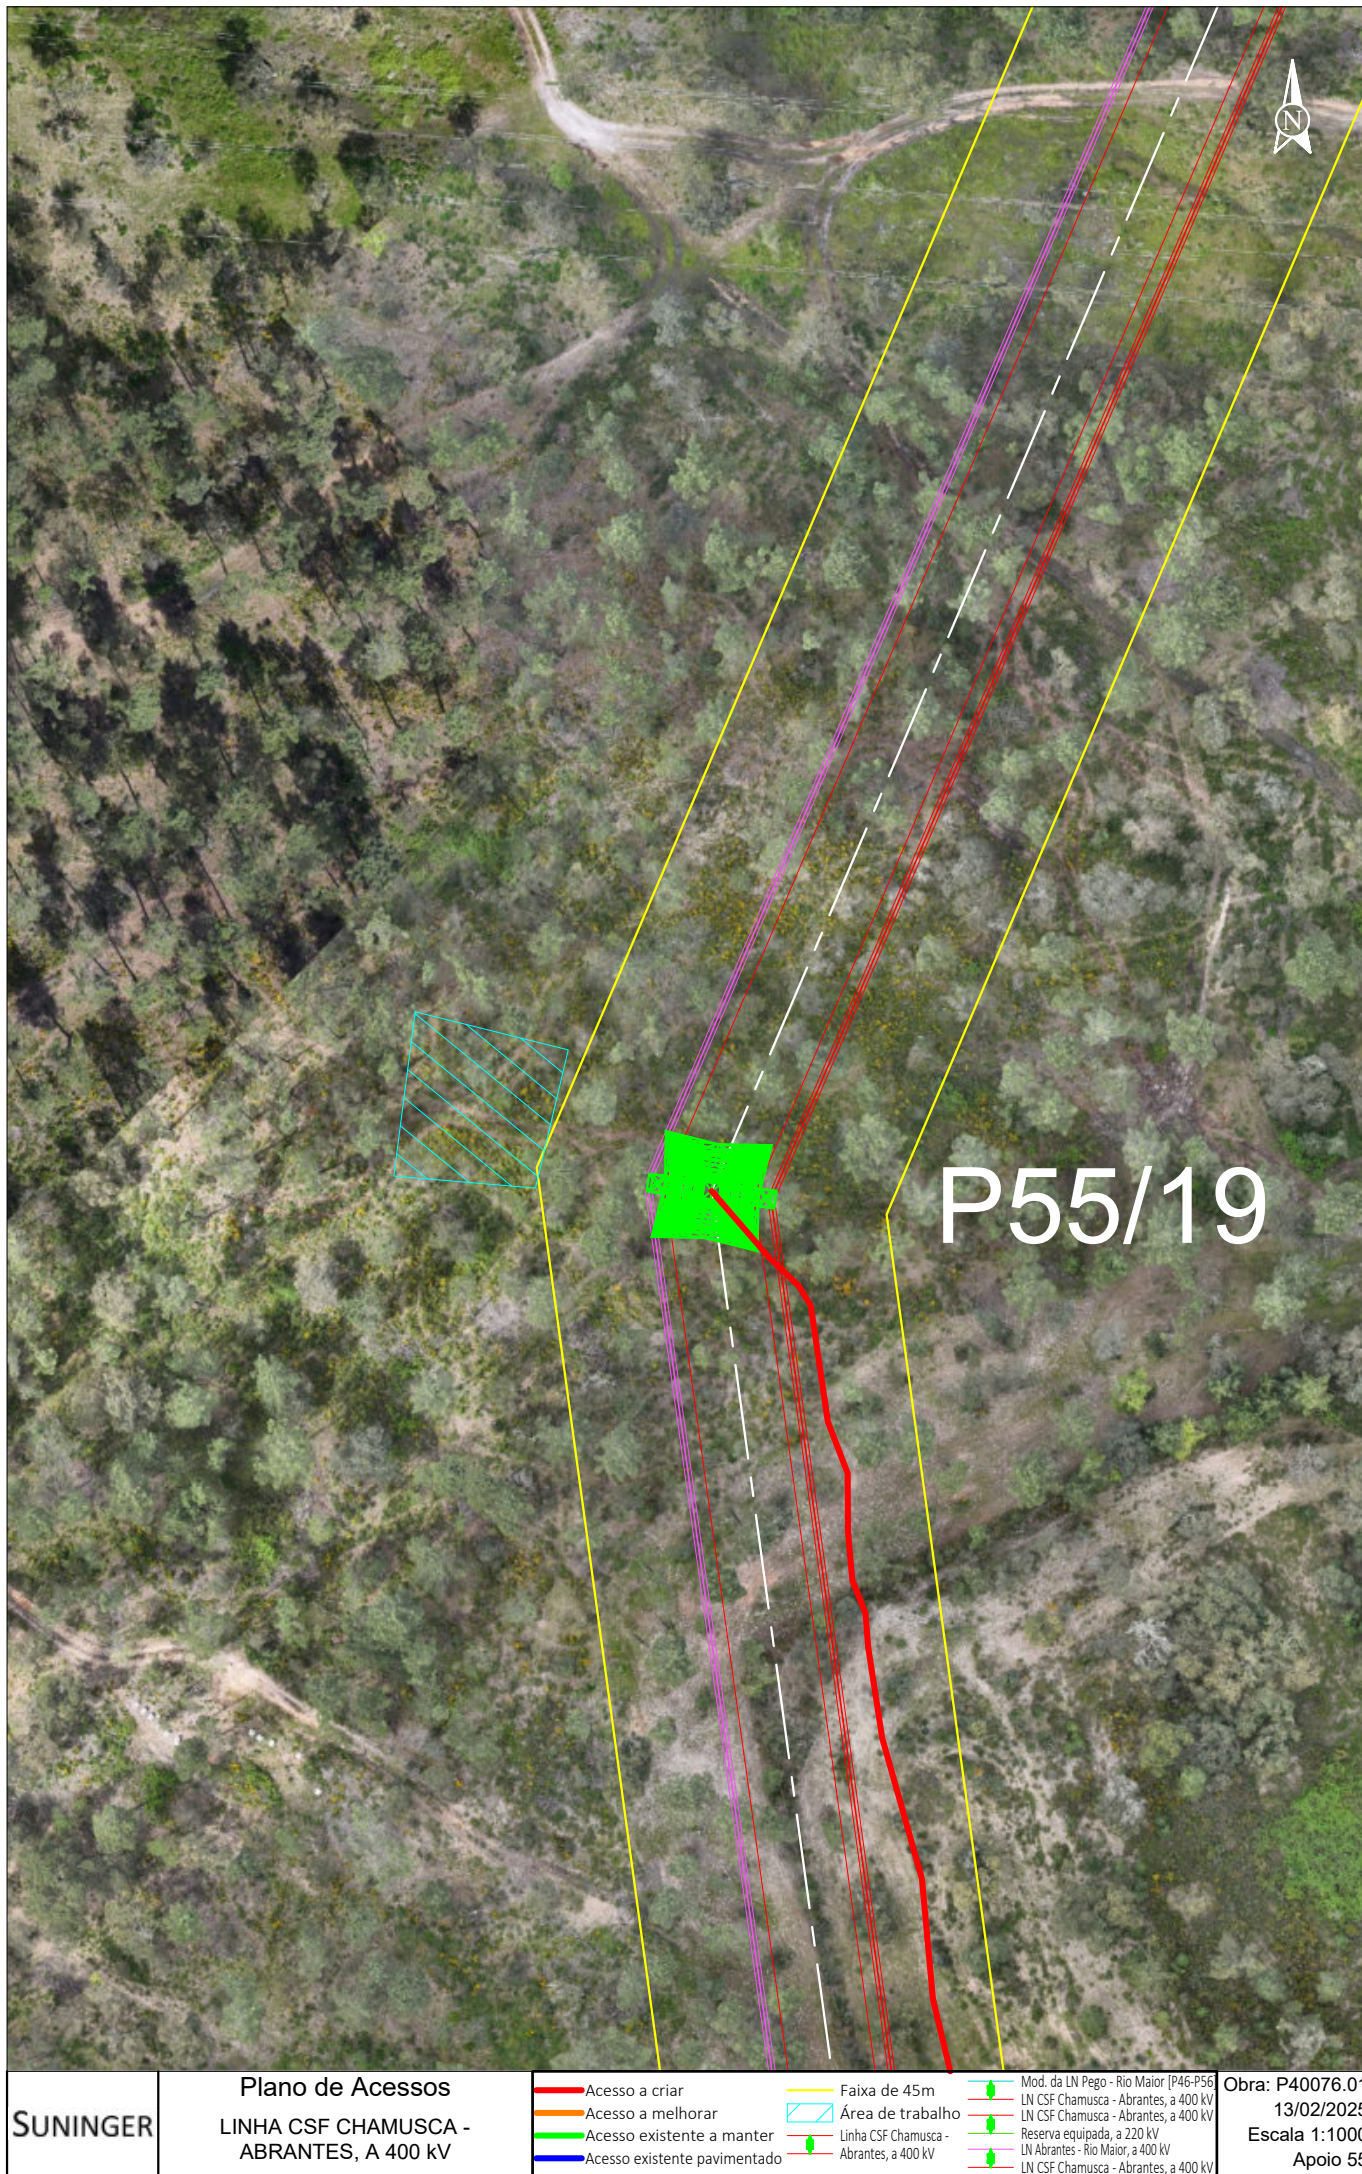

SUNINGER	Plano de Acessos LINHA CSF CHAMUSCA - ABRANTES, A 400 kV	 Acesso a criar  Acesso a melhorar  Acesso existente a manter  Acesso existente pavimentado	 Faixa de 45m  Área de trabalho  Linha CSF Chamusca - Abrantes, a 400 kV	 Mod. da LN Pego - Rio Maior [P46-P56]  LN CSF Chamusca - Abrantes, a 400 kV  LN CSF Chamusca - Abrantes, a 400 kV  Reserva equipada, a 220 kV  LN Abrantes - Rio Maior, a 400 kV  LN CSF Chamusca - Abrantes, a 400 kV	Obra: P40076.01 13/02/2025 Escala 1:1000 Apoio 55

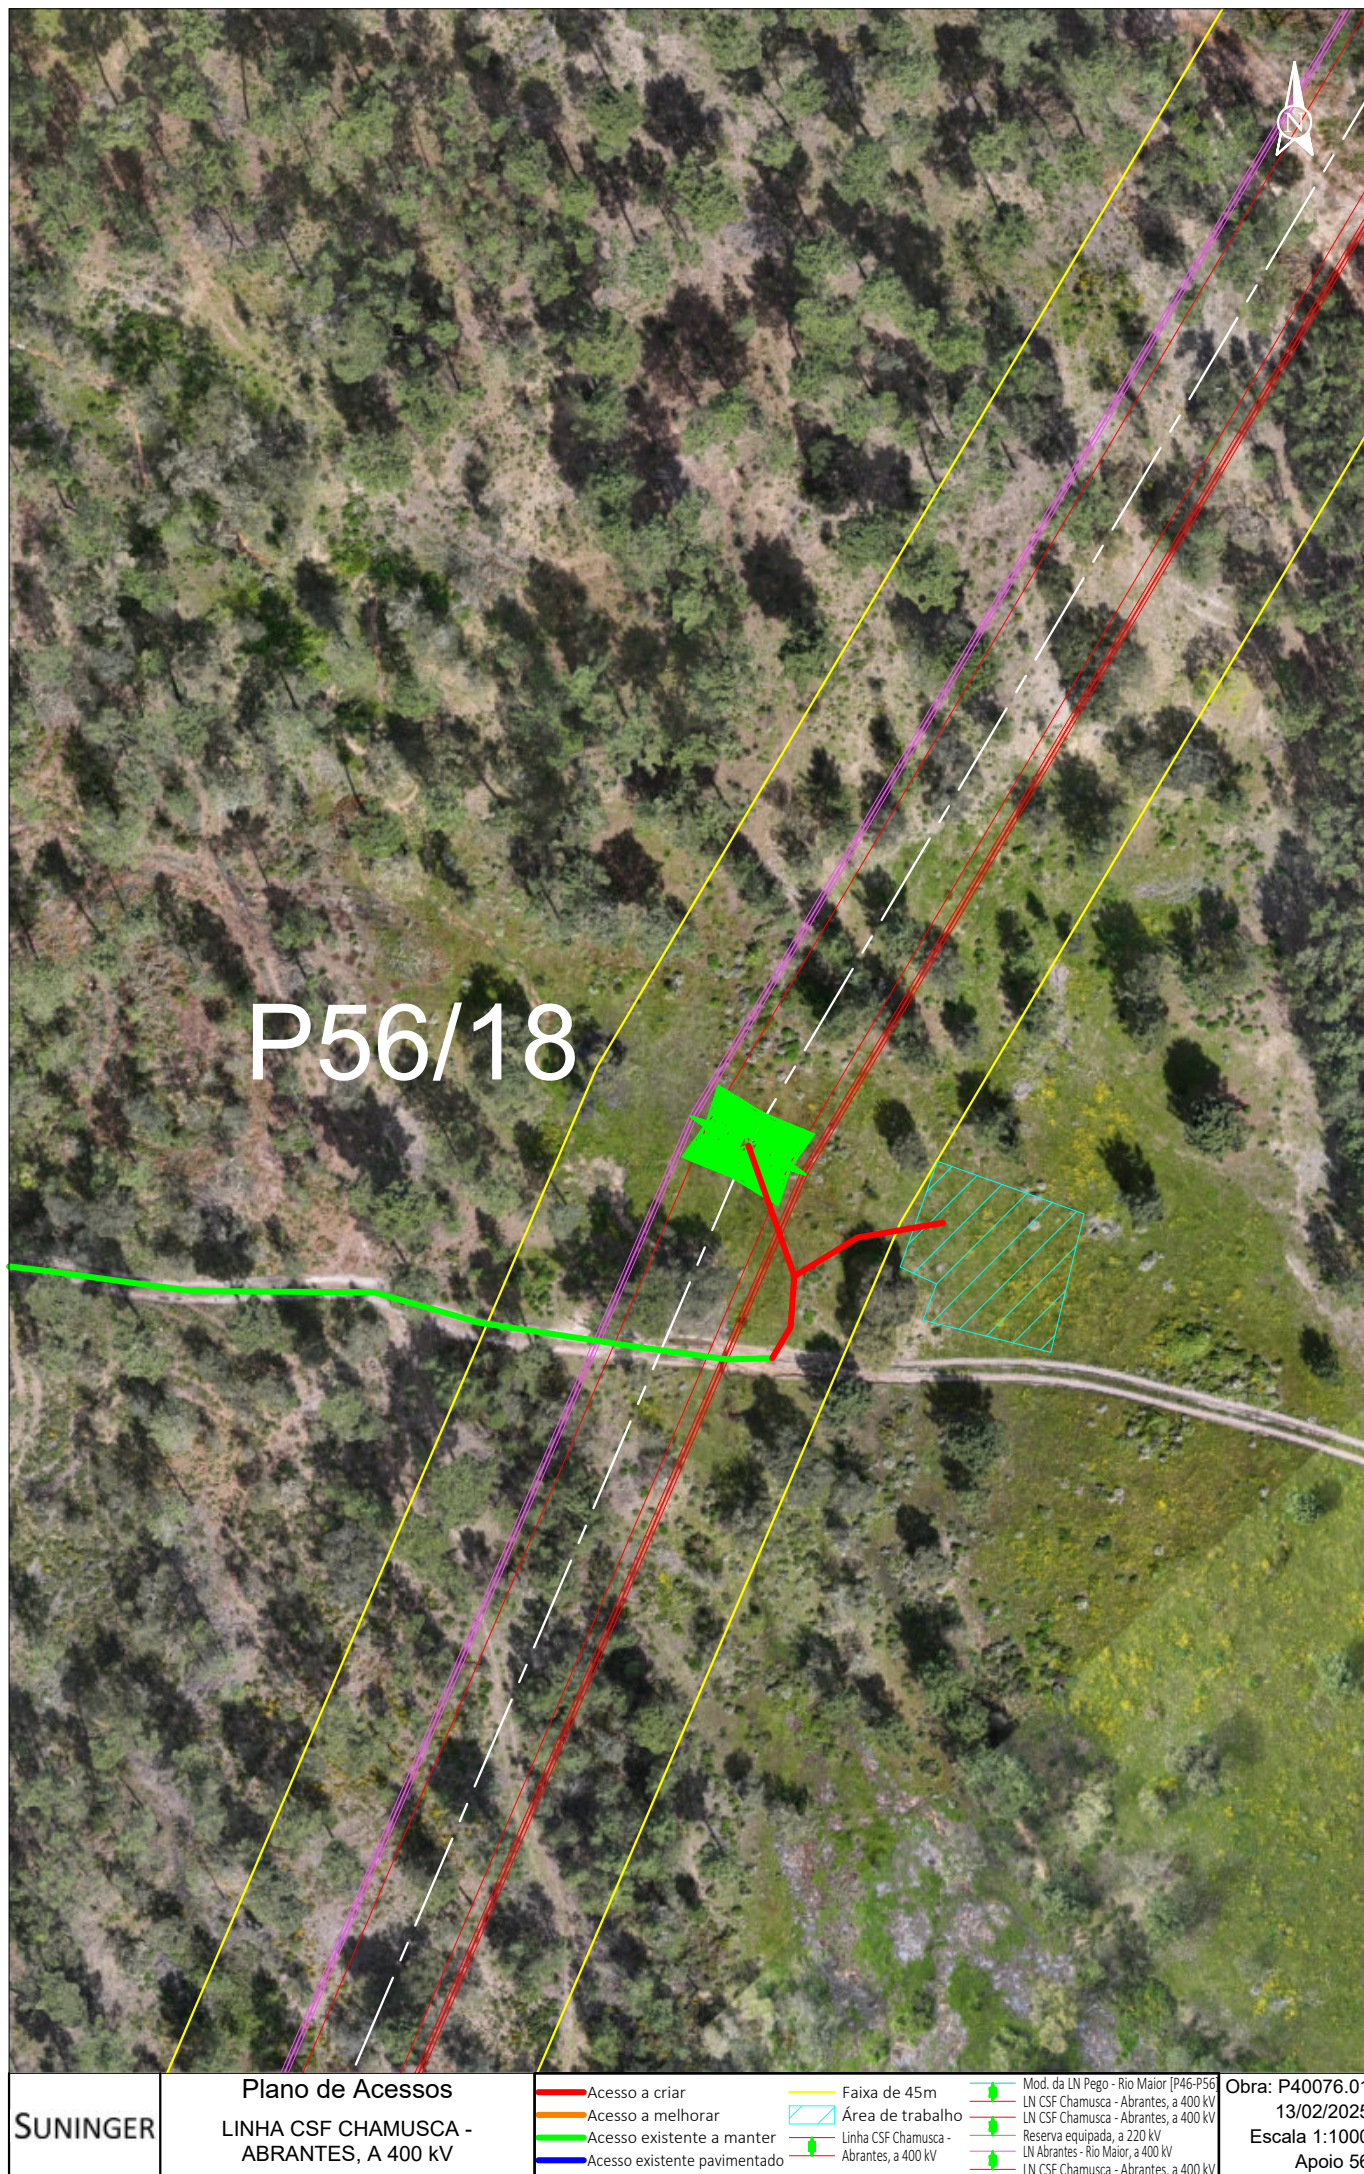

SUNINGER

Plano de Acessos
LINHA CSF CHAMUSCA -
ABRANTES, A 400 kV

— Acesso a criar
— Acesso a melhorar
— Acesso existente a manter
— Acesso existente pavimentado

— Faixa de 45m
— Área de trabalho
— Linha CSF Chamusca -
Abrantes, a 400 kV

— Mod. da LN Pego - Rio Maior [P46-P56]
— LN CSF Chamusca - Abrantes, a 400 kV
— LN CSF Chamusca - Abrantes, a 400 kV
— Reserva equipada, a 220 kV
— LN Abrantes - Rio Maior, a 400 kV
— LN CSF Chamusca - Abrantes, a 400 kV

Obra: P40076.01
13/02/2025
Escala 1:1000
Apoio 56



	Plano de Acessos LINHA CSF CHAMUSCA - ABRANTES, A 400 kV	 Acesso a criar	 Faixa de 45m	 Mod. da LN Pego - Rio Maior [P46-P56]	Obra: P40076.01 13/02/2025 Escala 1:1000 Apoio 57
		 Acesso a melhorar	 Área de trabalho	 LN CSF Chamusca - Abrantes, a 400 kV	
		 Acesso existente a manter	 Linha CSF Chamusca - Abrantes, a 400 kV	 LN CSF Chamusca - Abrantes, a 400 kV	
		 Acesso existente pavimentado		 Reserva equipada, a 220 kV	
				 LN Abrantes - Rio Maior, a 400 kV	
				 LN CSF Chamusca - Abrantes, a 400 kV	



P58/16



SISTEMA DE REFERÊNCIA - PT-TM06/ETRS89
DATUM ALTIMÉTRICO - CASCAIS


	Plano de Acessos LINHA CSF CHAMUSCA - ABRANTES, A 400 kV	- Acesso a criar - Acesso a melhorar - Acesso existente a manter - Acesso existente pavimentado	- Faixa de 45m - Área de trabalho - Linha CSF Chamusca - Abrantes, a 400 kV	- Mod. da LN Pego - Rio Maior [P46-P56] - LN CSF Chamusca - Abrantes, a 400 kV - LN CSF Chamusca - Abrantes, a 400 kV - Reserva equipada, a 220 kV - LN Abrantes - Rio Maior, a 400 kV - LN CSF Chamusca - Abrantes, a 400 kV	Obra: P40076.01 13/02/2025 Escala 1:1000 Apoio 58
---	---	---	---	---	---

SISTEMA DE REFERENCIA - PT-TM06/ETRS89
DATUM ALTIMETRICO - CASCAIS



SUNINGER	Plano de Acessos LINHA CSF CHAMUSCA - ABRANTES, A 400 kV	Acesso a criar Acesso a melhorar Acesso existente a manter Acesso existente pavimentado	Faixa de 45m Área de trabalho Linha CSF Chamusca - Abrantes, a 400 kV	Mod. da LN Pego - Rio Maior [P46-P56] LN CSF Chamusca - Abrantes, a 400 kV LN CSF Chamusca - Abrantes, a 400 kV Reserva equipada, a 220 kV LN Abrantes - Rio Maior, a 400 kV LN CSF Chamusca - Abrantes, a 400 kV	Obra: P40076.01 13/02/2025 Escala 1:1000 Apoio 59

SISTEMA DE REFERÊNCIA - PT-TM06/ETRS89
DATUM ALTIMÉTRICO - CASCAIS

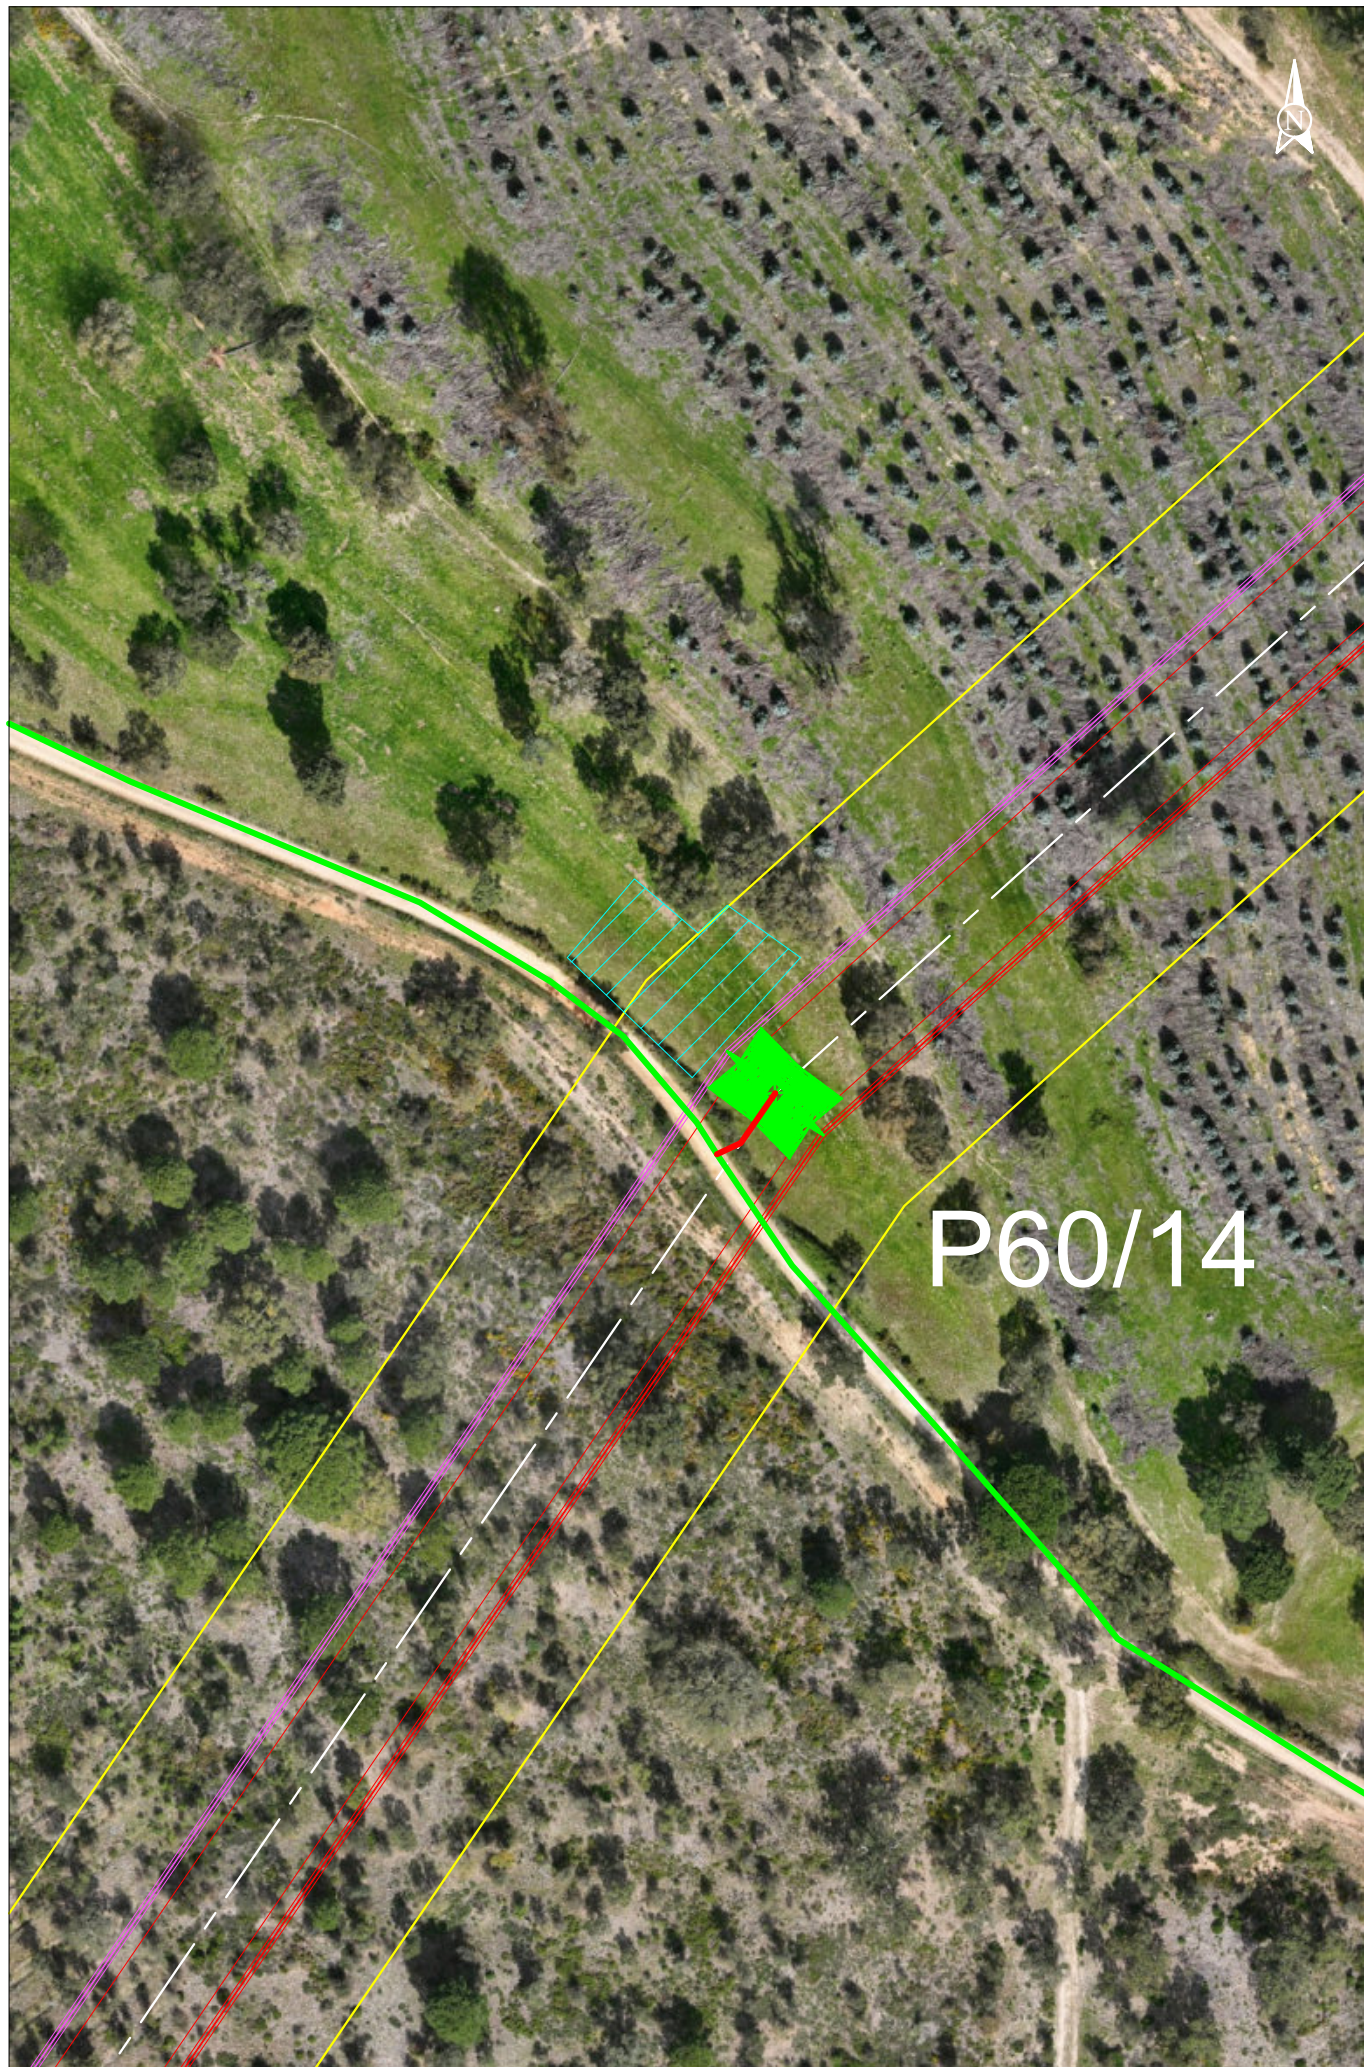

SUNINGER


Plano de Acessos
LINHA CSF CHAMUSCA -
ABRANTES, A 400 kV

— Acesso a criar
— Acesso a melhorar
— Acesso existente a manter
— Acesso existente pavimentado

— Faixa de 45m
— Área de trabalho
— Linha CSF Chamusca -
Abrantes, a 400 kV

— Mod. da LN Pego - Rio Maior [P46-P56]
— LN CSF Chamusca - Abrantes, a 400 kV
— LN CSF Chamusca - Abrantes, a 400 kV
— Reserva equipada, a 220 kV
— LN Abrantes - Rio Maior, a 400 kV
— LN CSF Chamusca - Abrantes, a 400 kV

Obra: P40076.01
13/02/2025
Escala 1:1000
Apoio 60

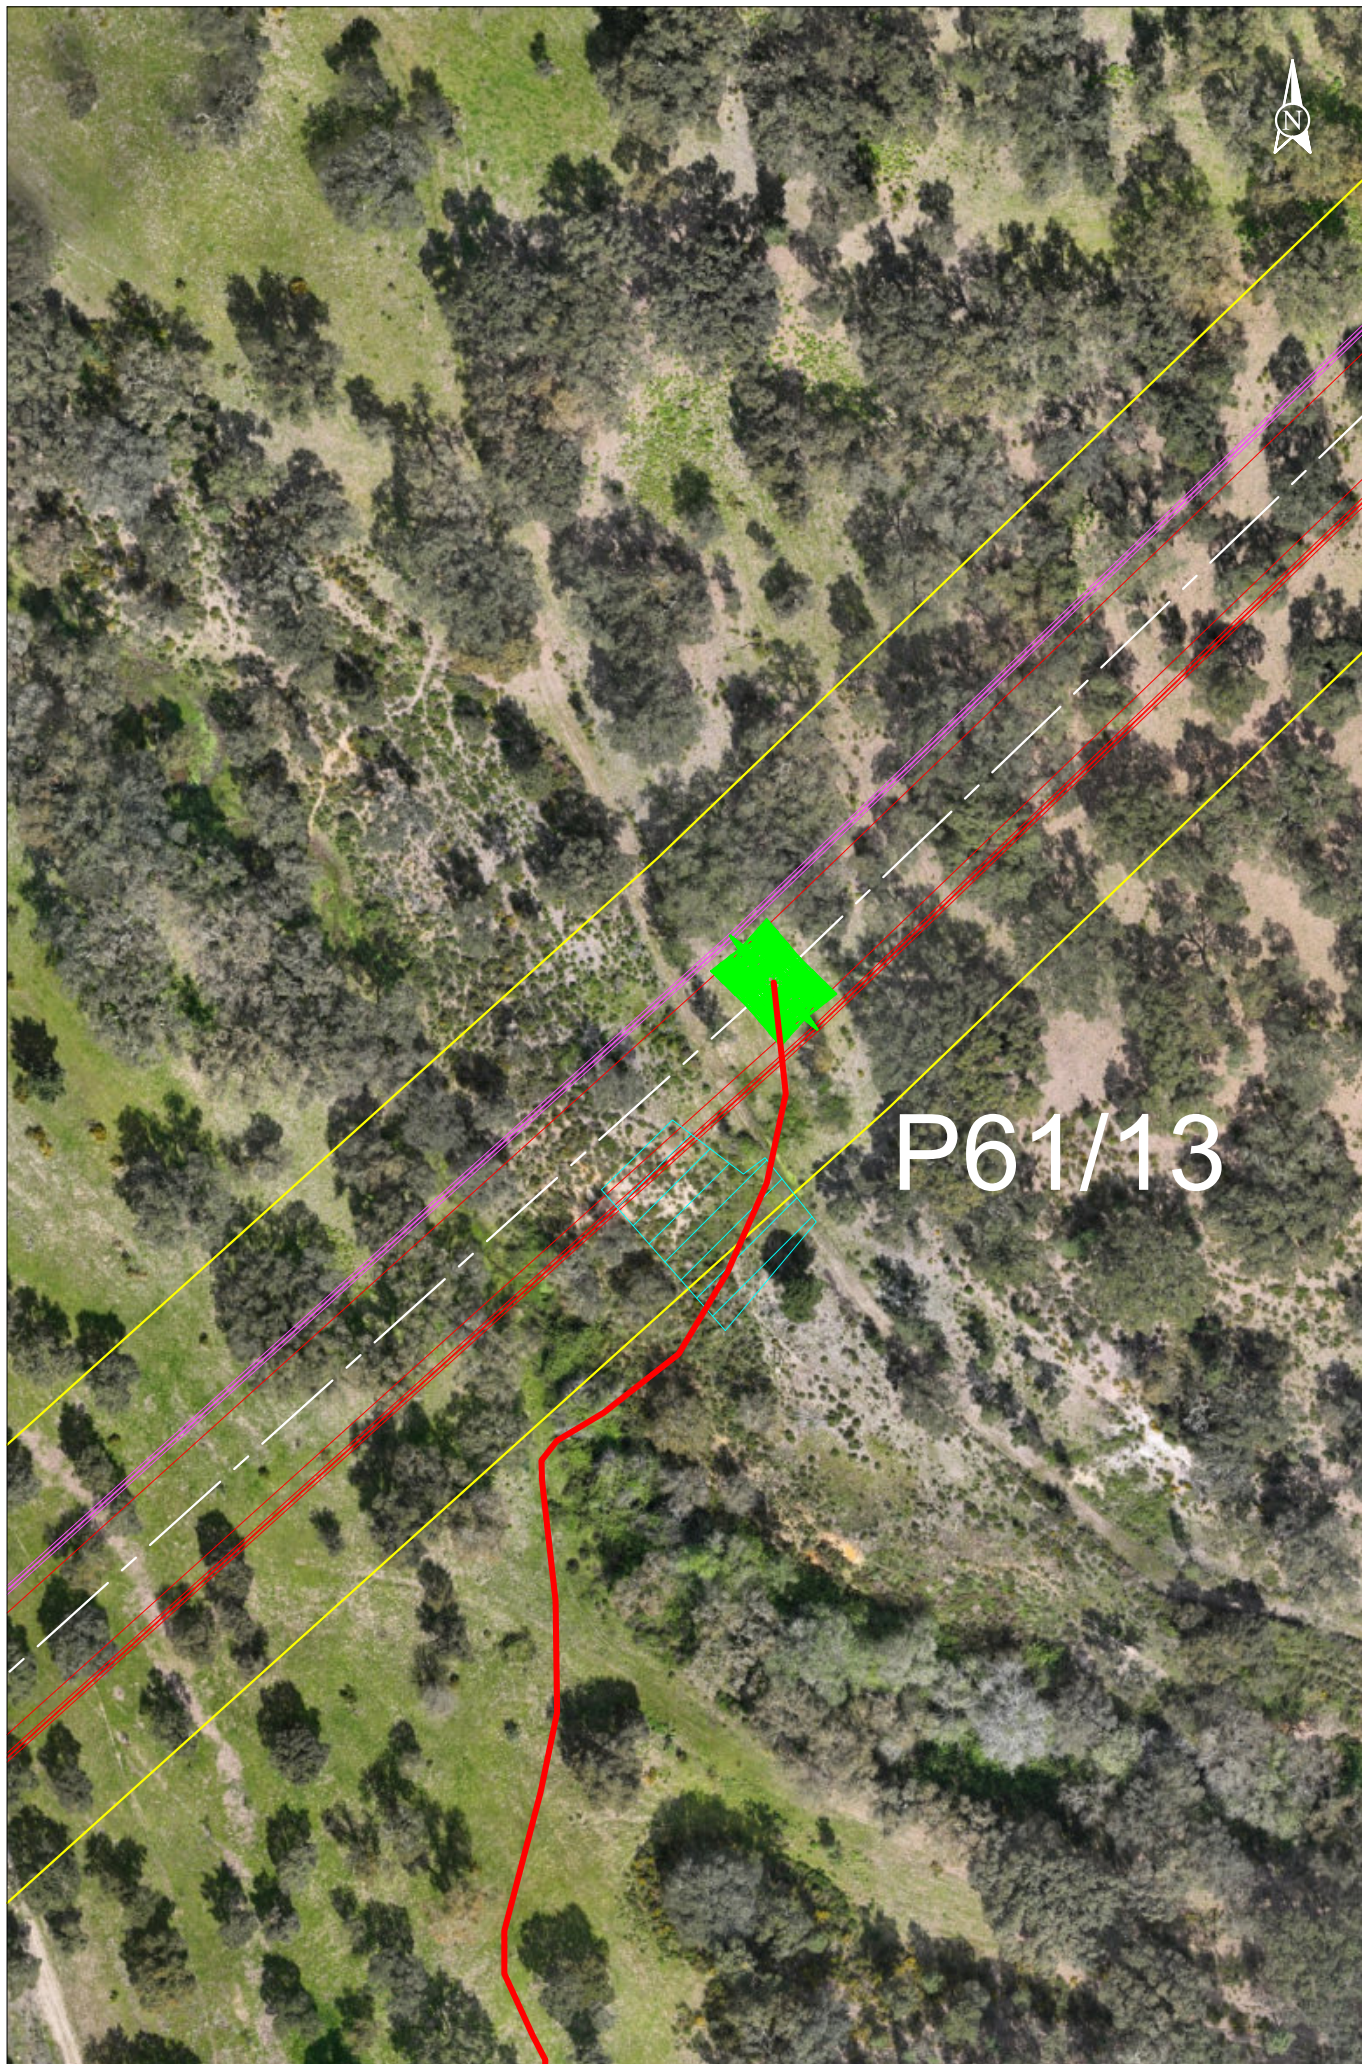

SUNINGER

Plano de Acessos
LINHA CSF CHAMUSCA -
ABRANTES, A 400 kV


- Acesso a criar
- Acesso a melhorar
- Acesso existente a manter
- Acesso existente pavimentado

- Faixa de 45m
- Área de trabalho
- Linha CSF Chamusca - Abrantes, a 400 kV


- Mod. da LN Pego - Rio Maior [P46-P56]
- LN CSF Chamusca - Abrantes, a 400 kV
- LN CSF Chamusca - Abrantes, a 400 kV
- Reserva equipada, a 220 kV
- LN Abrantes - Rio Maior, a 400 kV
- LN CSF Chamusca - Abrantes, a 400 kV

Obra: P40076.01
13/02/2025
Escala 1:1000
Apoio 61

SISTEMA DE REFERÊNCIA - PT-TM06/ETRS89
DATUM ALTIMÉTRICO - CASCAIS

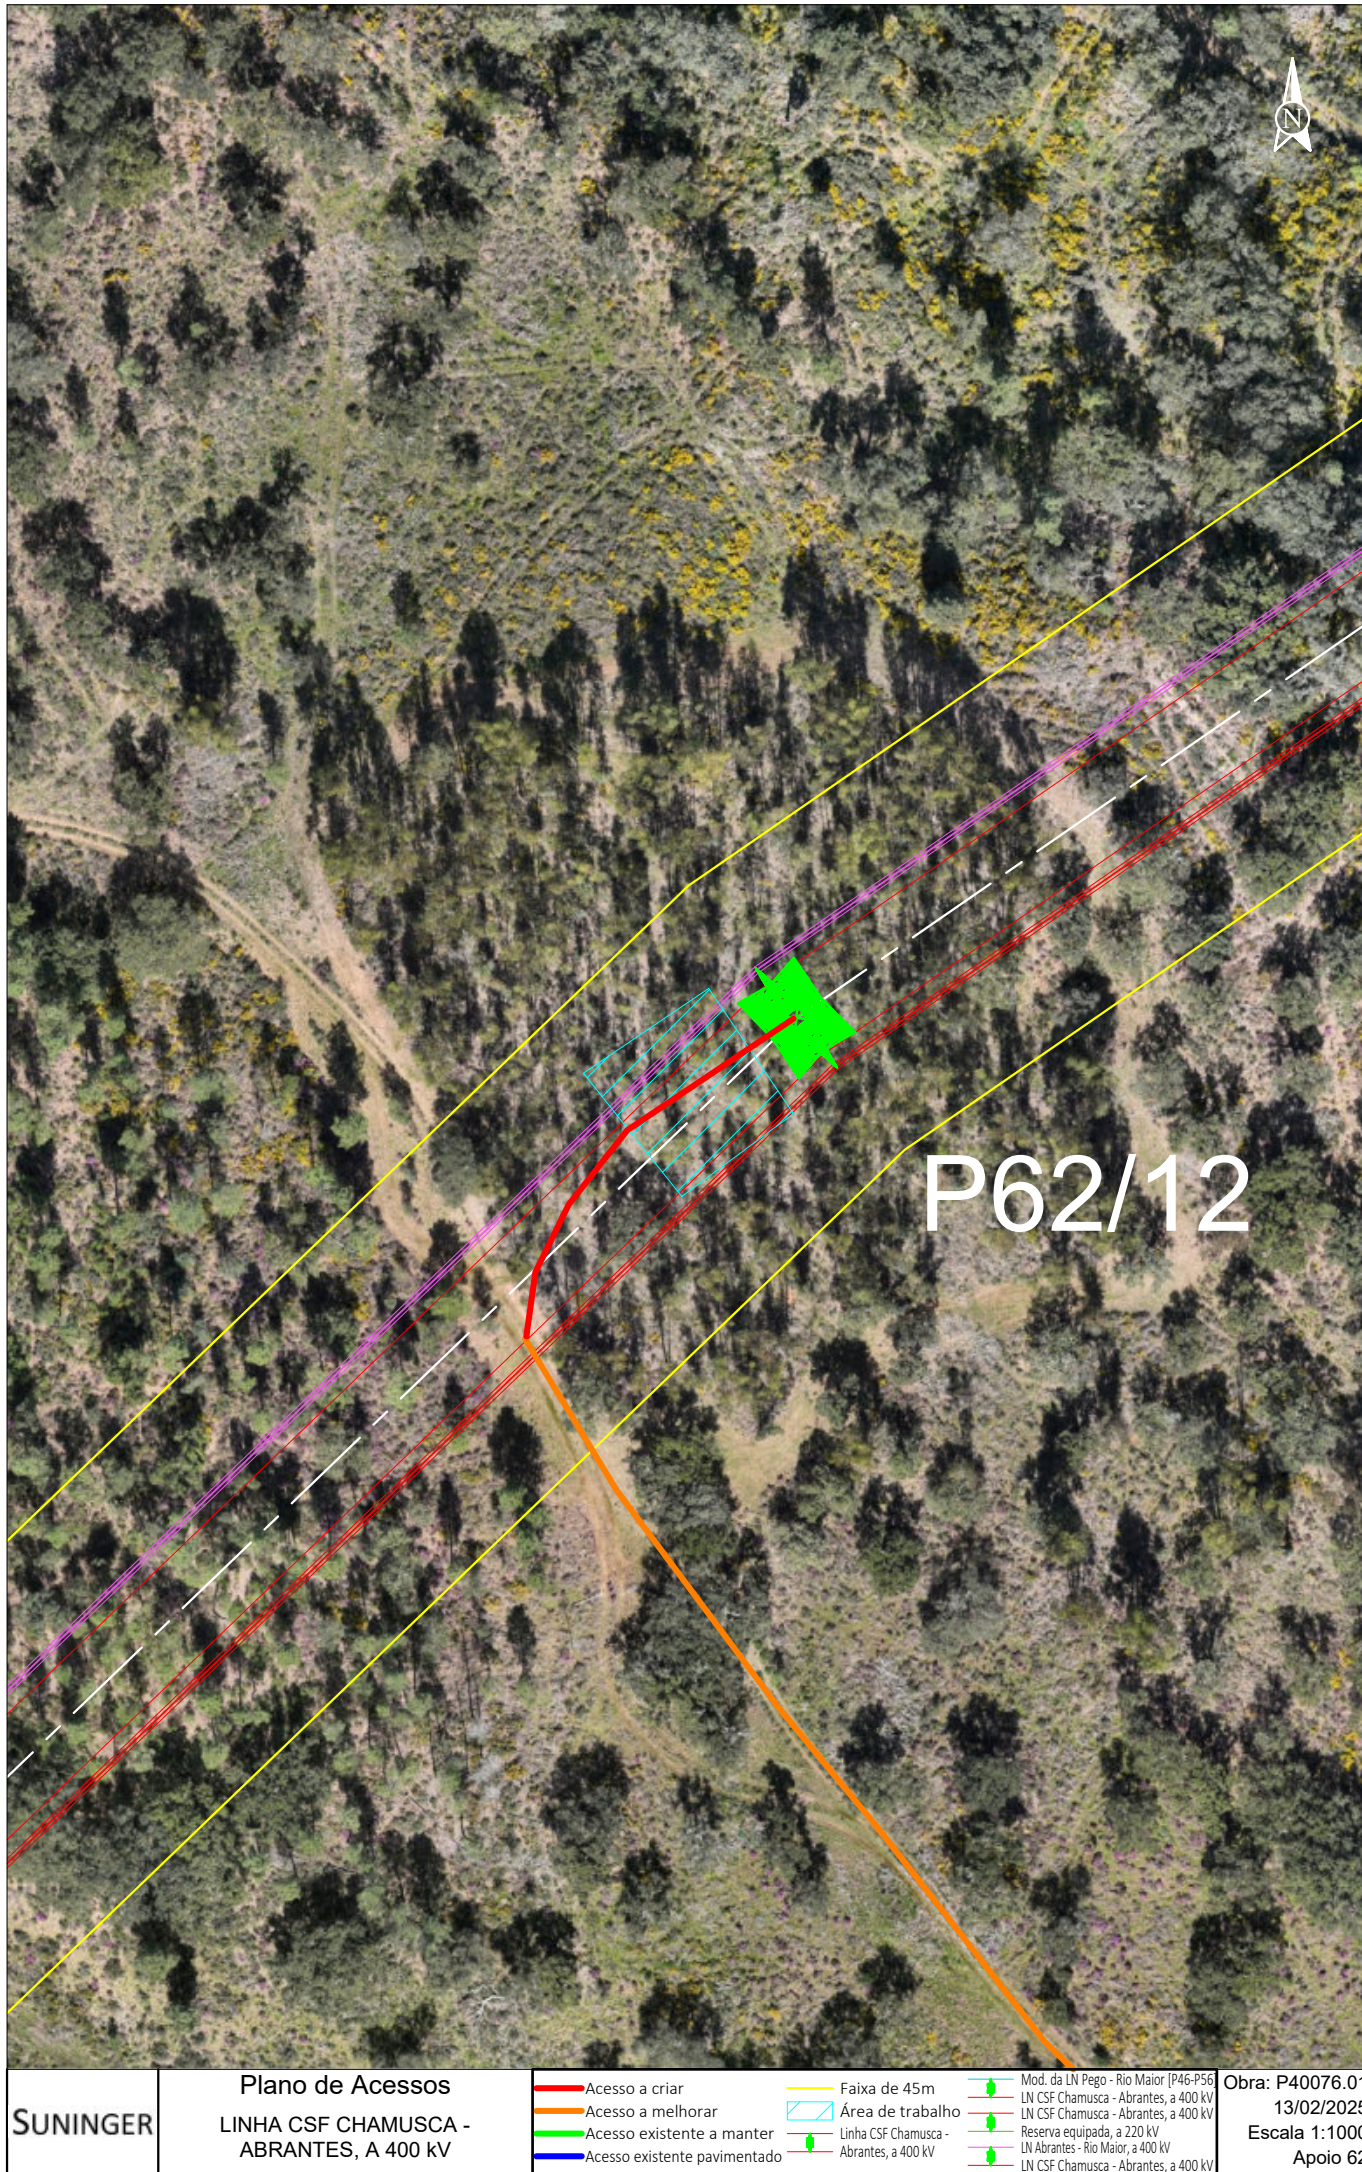

	Plano de Acessos LINHA CSF CHAMUSCA - ABRANTES, A 400 kV	- Acesso a criar - Acesso a melhorar - Acesso existente a manter - Acesso existente pavimentado	- Faixa de 45m - Área de trabalho - Linha CSF Chamusca - Abrantes, a 400 kV	- Mod. da LN Pego - Rio Maior [P46-P56] - LN CSF Chamusca - Abrantes, a 400 kV - LN CSF Chamusca - Abrantes, a 400 kV - Reserva equipada, a 220 kV - LN Abrantes - Rio Maior, a 400 kV - LN CSF Chamusca - Abrantes, a 400 kV	Obra: P40076.01 13/02/2025 Escala 1:1000 Apoio 62
---	---	---	---	---	---

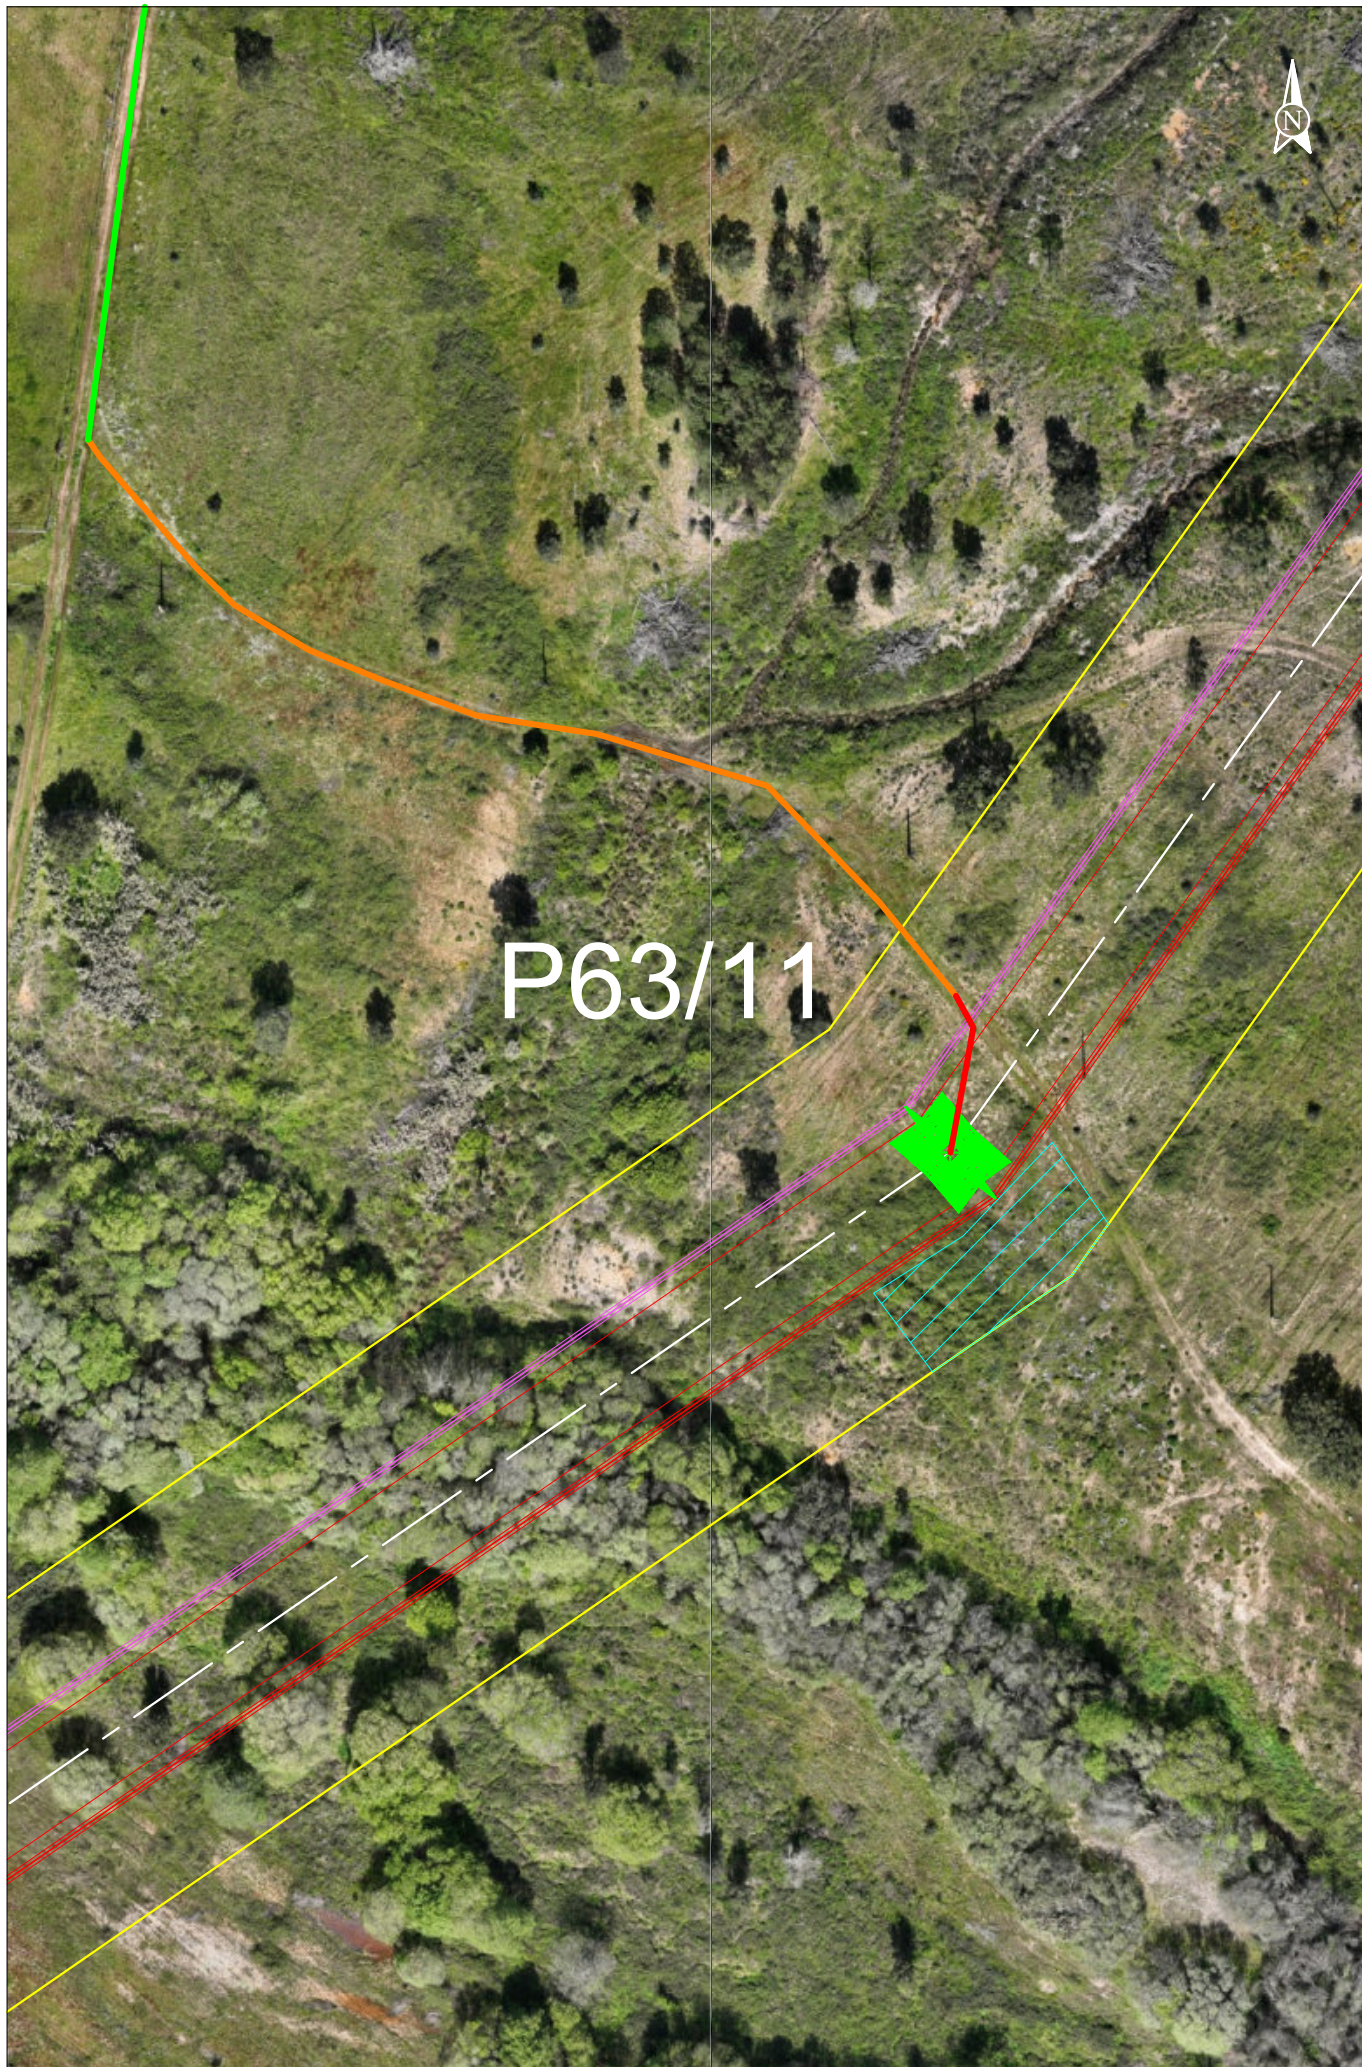

SUNINGER

Plano de Acessos
LINHA CSF CHAMUSCA -
ABRANTES, A 400 kV


- Acesso a criar
- Acesso a melhorar
- Acesso existente a manter
- Acesso existente pavimentado

- Faixa de 45m
- Área de trabalho
- Linha CSF Chamusca - Abrantes, a 400 kV


- Mod. da LN Pego - Rio Maior [P46-P56]
- LN CSF Chamusca - Abrantes, a 400 kV
- LN CSF Chamusca - Abrantes, a 400 kV
- Reserva equipada, a 220 kV
- LN Abrantes - Rio Maior, a 400 kV
- LN CSF Chamusca - Abrantes, a 400 kV

Obra: P40076.01
13/02/2025
Escala 1:1000
Apoio 63

SISTEMA DE REFERENCIA - PT-TM06/ETRS89
DATUM ALTIMETRICO - CASCAIS

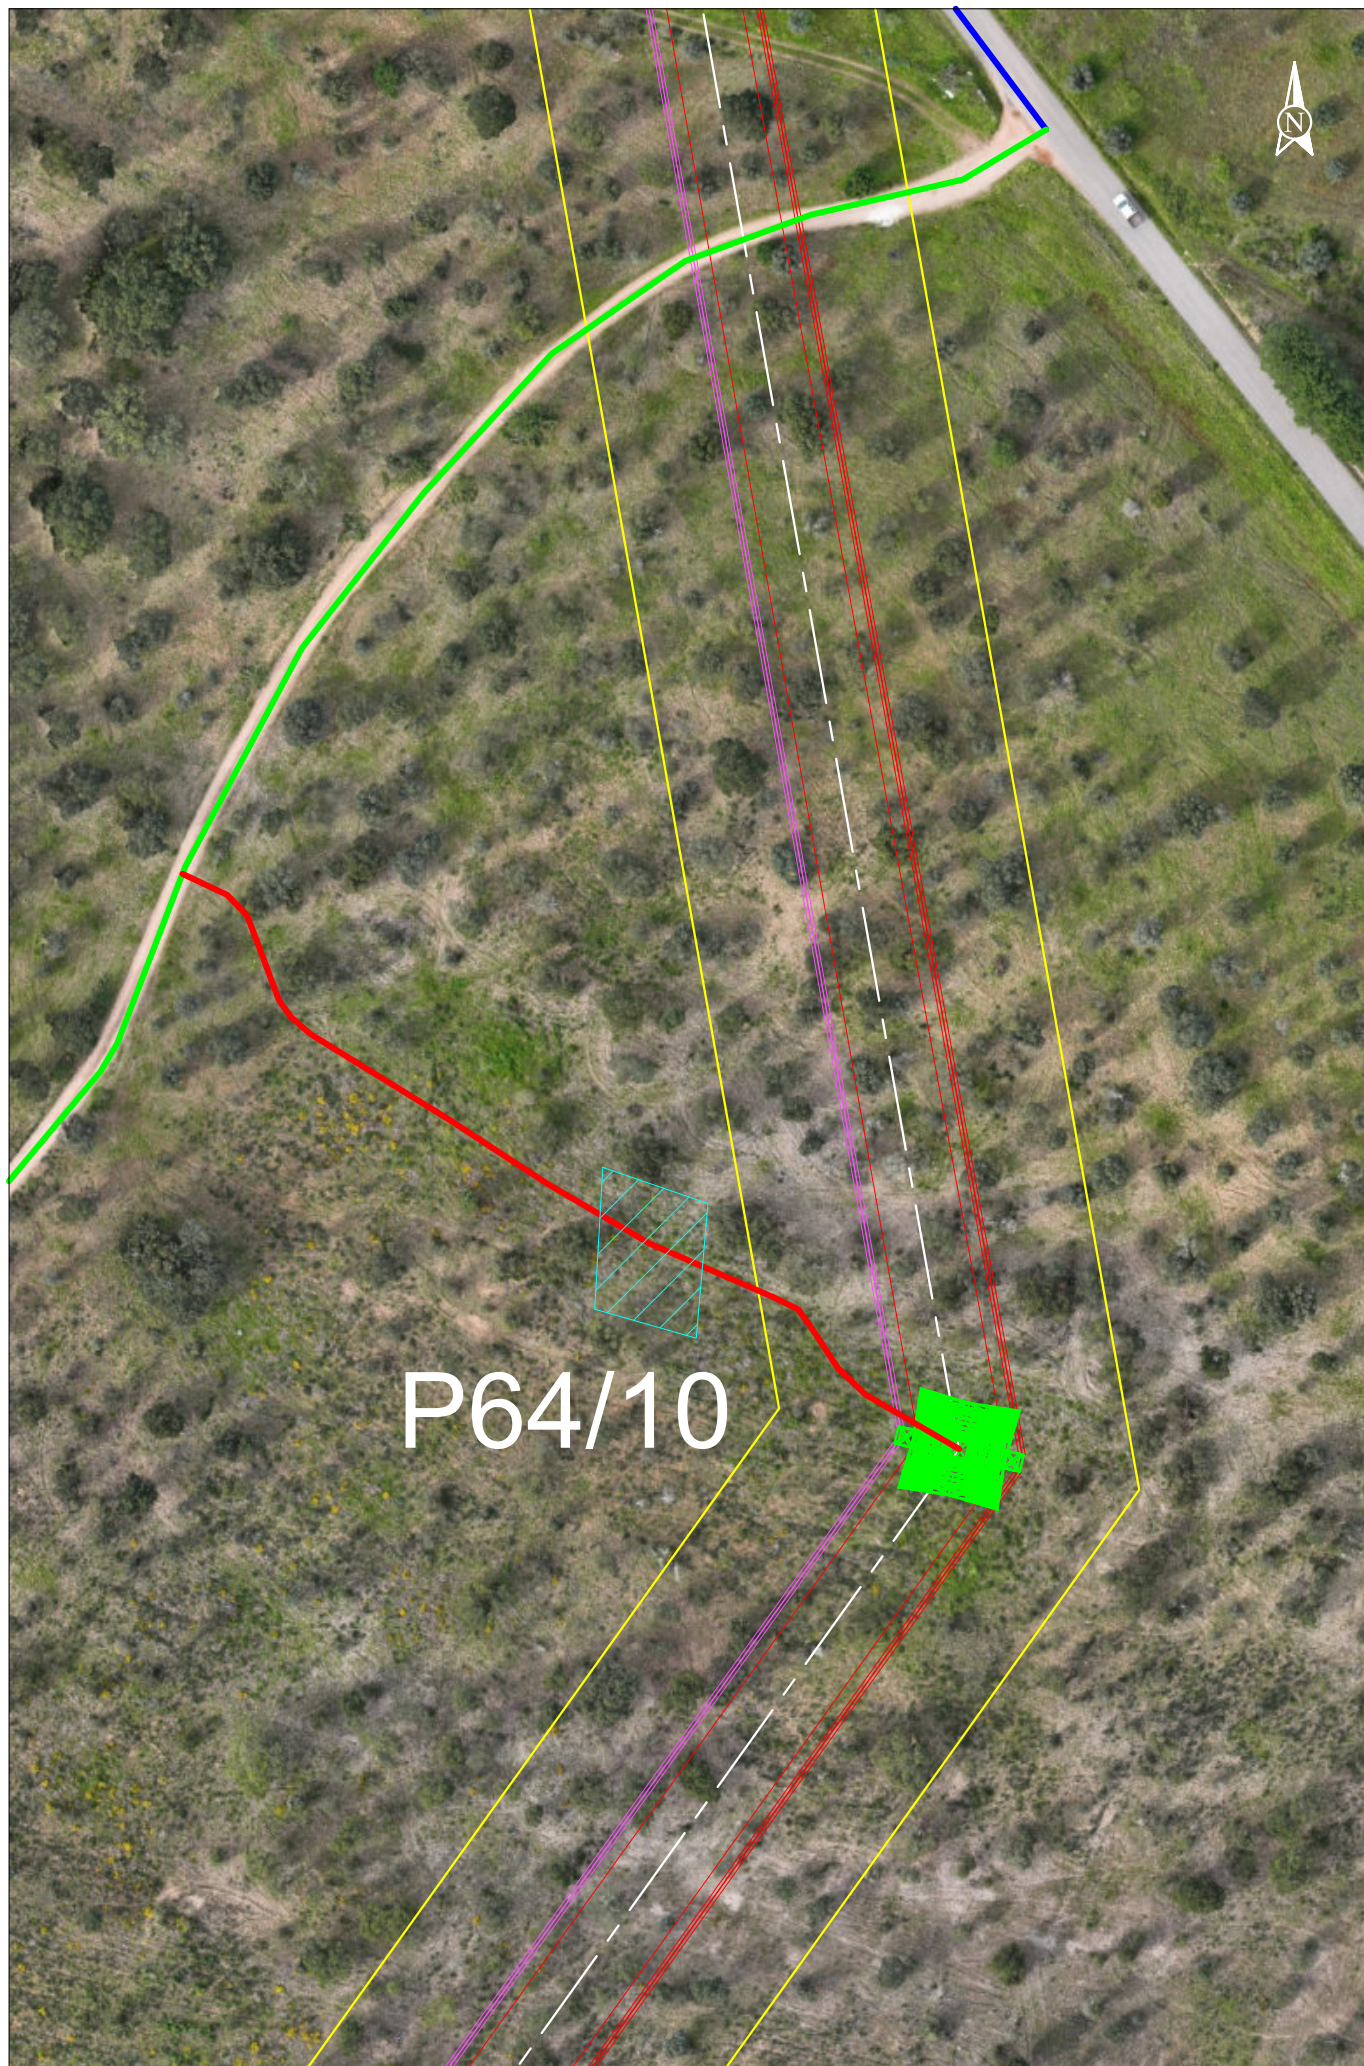

SUNINGER	Plano de Acessos LINHA CSF CHAMUSCA - ABRANTES, A 400 kV	- Acesso a criar - Acesso a melhorar - Acesso existente a manter - Acesso existente pavimentado	- Faixa de 45m - Área de trabalho - Linha CSF Chamusca - Abrantes, a 400 kV	- Mod. da LN Pego - Rio Maior [P46-P56] - LN CSF Chamusca - Abrantes, a 400 kV - LN CSF Chamusca - Abrantes, a 400 kV - Reserva equipada, a 220 kV - LN Abrantes - Rio Maior, a 400 kV - LN CSF Chamusca - Abrantes, a 400 kV	Obra: P40076.01 13/02/2025 Escala 1:1000 Apoio 64

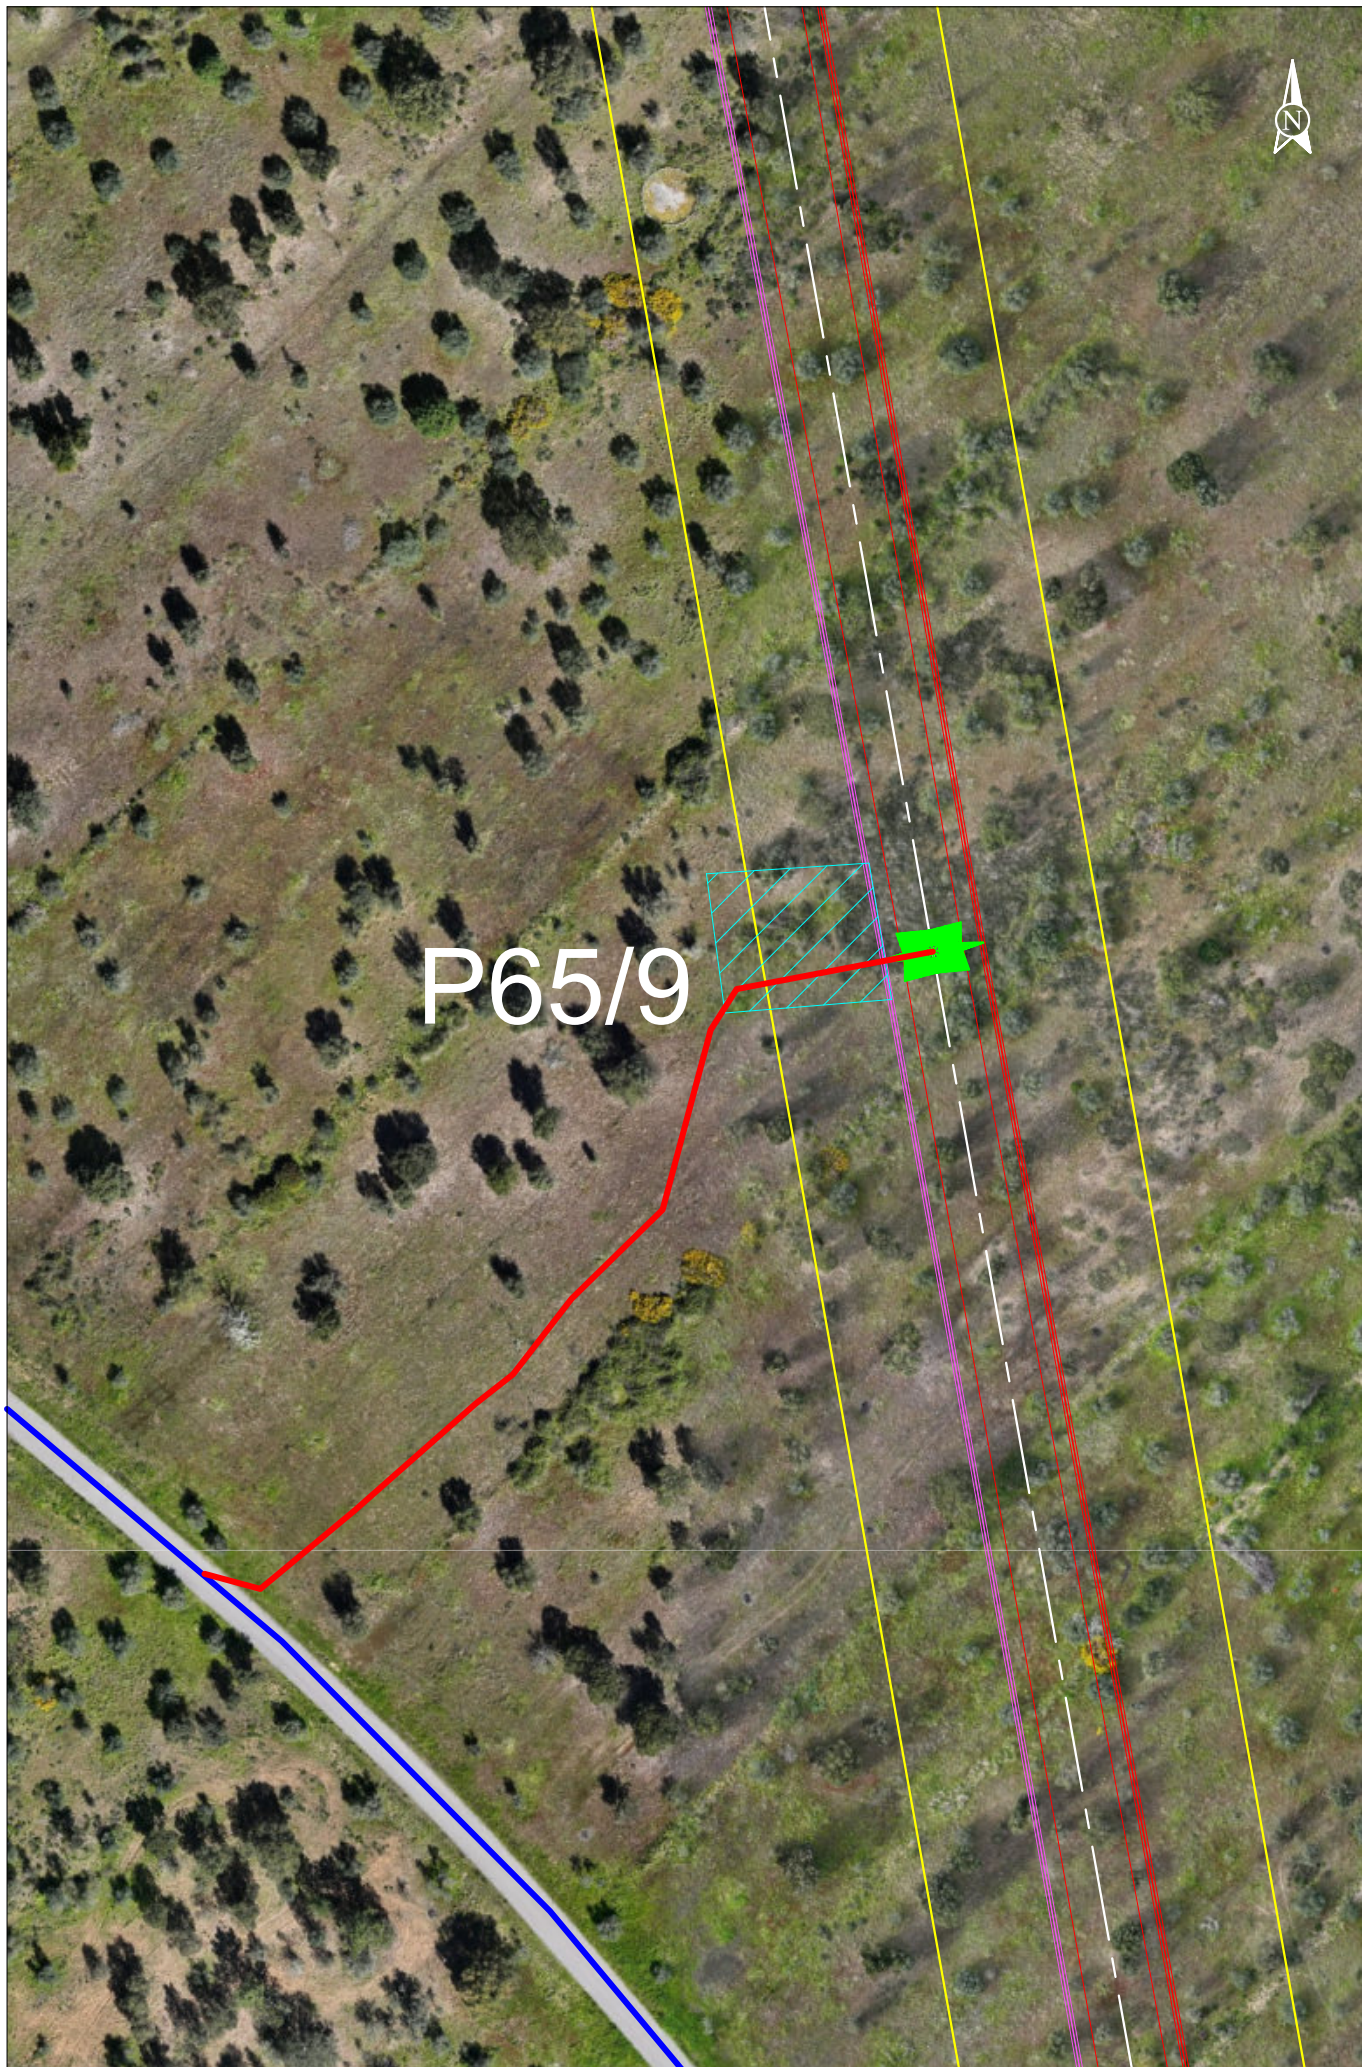


P65/9

SUNINGER	Plano de Acessos LINHA CSF CHAMUSCA - ABRANTES, A 400 kV	— Acesso a criar — Acesso a melhorar — Acesso existente a manter — Acesso existente pavimentado	— Faixa de 45m — Área de trabalho — Linha CSF Chamusca - Abrantes, a 400 kV	— Mod. da LN Pego - Rio Maior (P46-P56) — LN CSF Chamusca - Abrantes, a 400 kV — LN CSF Chamusca - Abrantes, a 400 kV — Reserva equipada, a 220 kV — LN Abrantes - Rio Maior, a 400 kV — LN CSF Chamusca - Abrantes, a 400 kV	Obra: P40076.01 13/02/2025 Escala 1:1000 Apoio 65
------------------------	---	--	--	--	--



P66/8

SUNINGER	Plano de Acessos LINHA CSF CHAMUSCA - ABRANTES, A 400 kV	- Acesso a criar - Acesso a melhorar - Acesso existente a manter - Acesso existente pavimentado	- Faixa de 45m - Área de trabalho - Linha CSF Chamusca - Abrantes, a 400 kV	- Mod. da LN Pego - Rio Maior [P46-P56] - LN CSF Chamusca - Abrantes, a 400 kV - LN CSF Chamusca - Abrantes, a 400 kV - Reserva equipada, a 220 kV - LN Abrantes - Rio Maior, a 400 kV - LN CSF Chamusca - Abrantes, a 400 kV	Obra: P40076.01 13/02/2025 Escala 1:1000 Apoio 66

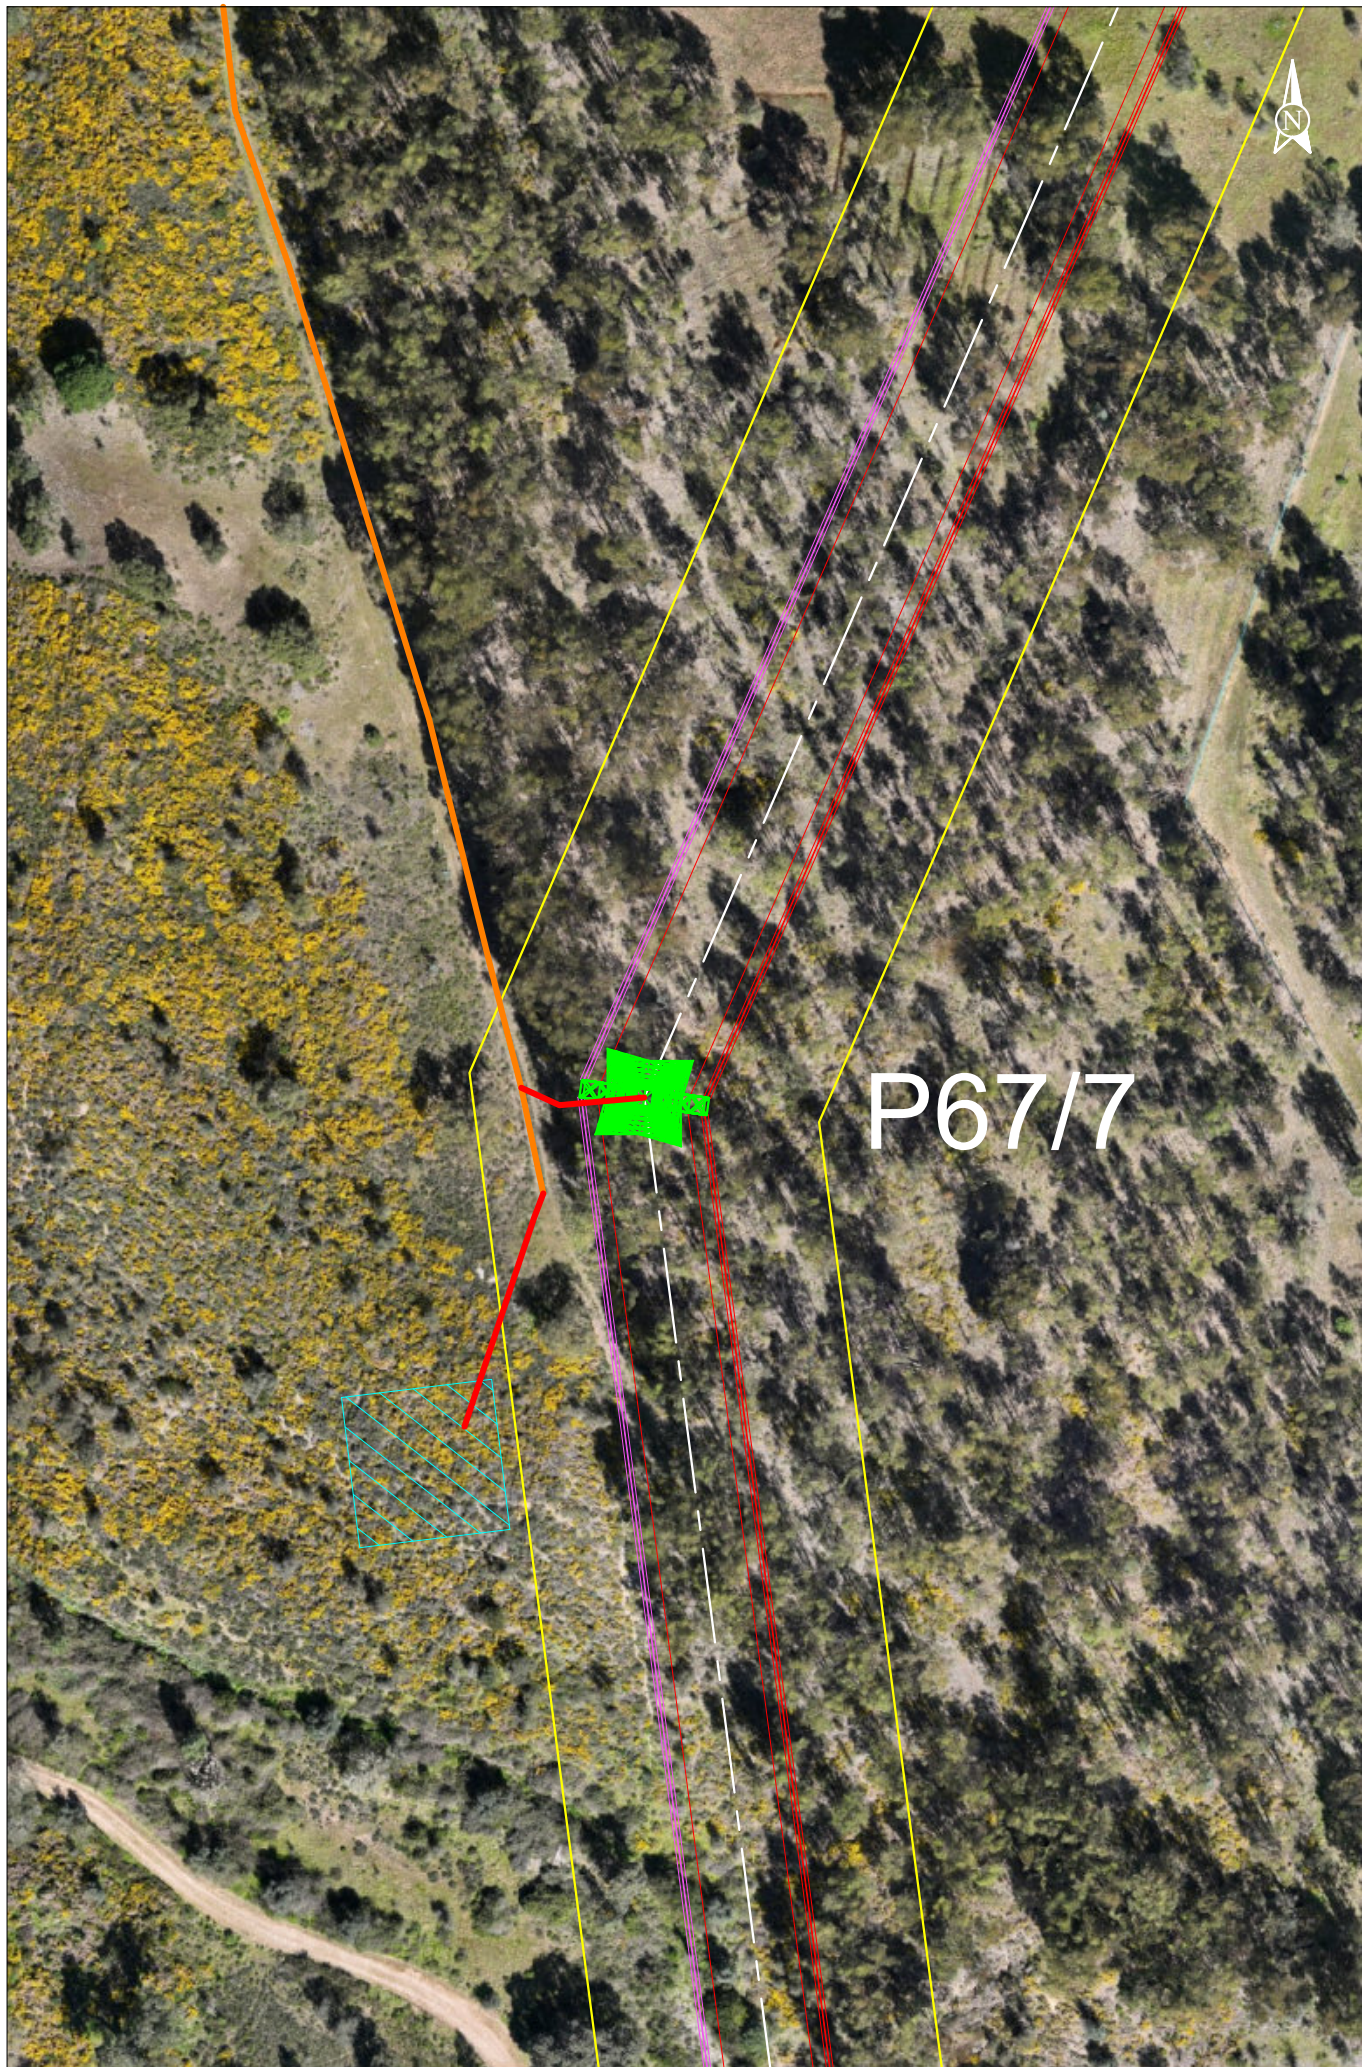

SUNINGER


Plano de Acessos
LINHA CSF CHAMUSCA -
ABRANTES, A 400 kV

— Acesso a criar
— Acesso a melhorar
— Acesso existente a manter
— Acesso existente pavimentado


— Faixa de 45m
— Área de trabalho
— Linha CSF Chamusca -
Abrantes, a 400 kV

— Mod. da LN Pego - Rio Maior [P46-P56]
— LN CSF Chamusca - Abrantes, a 400 kV
— LN CSF Chamusca - Abrantes, a 400 kV
— Reserva equipada, a 220 kV
— LN Abrantes - Rio Maior, a 400 kV
— LN CSF Chamusca - Abrantes, a 400 kV

Obra: P40076.01
13/02/2025
Escala 1:1000
Apoio 67

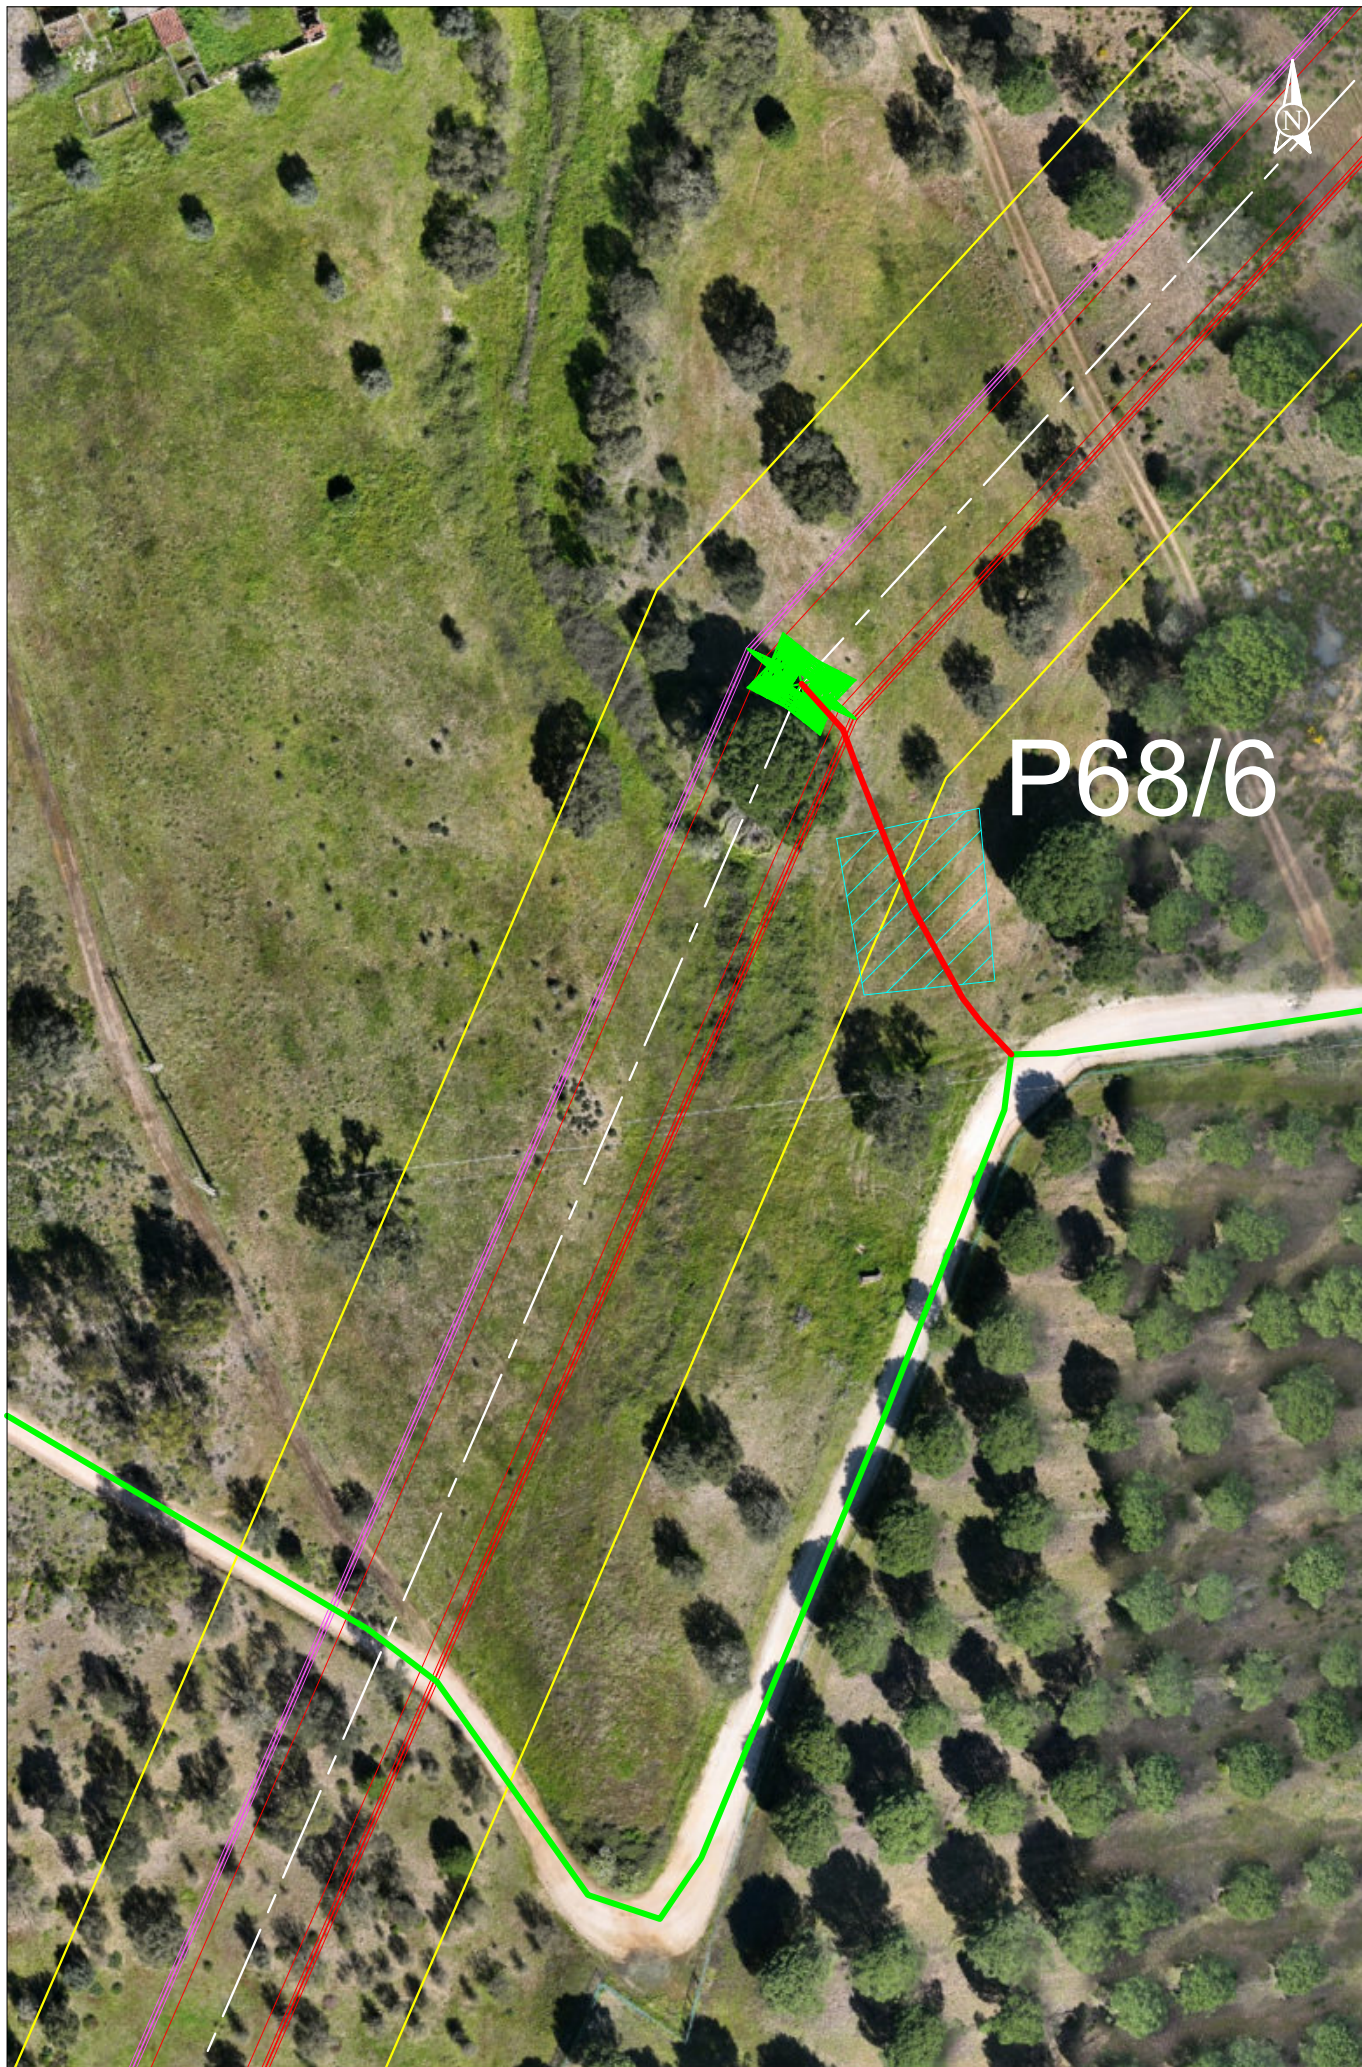

SUNINGER	Plano de Acessos LINHA CSF CHAMUSCA - ABRANTES, A 400 kV	- Acesso a criar - Acesso a melhorar - Acesso existente a manter - Acesso existente pavimentado	- Faixa de 45m - Área de trabalho - Linha CSF Chamusca - Abrantes, a 400 kV	- Mod. da LN Pego - Rio Maior [P46-P56] - LN CSF Chamusca - Abrantes, a 400 kV - LN CSF Chamusca - Abrantes, a 400 kV - Reserva equipada, a 220 kV - LN Abrantes - Rio Maior, a 400 kV - LN CSF Chamusca - Abrantes, a 400 kV	Obra: P40076.01 13/02/2025 Escala 1:1000 Apoio 68
-----------------	---	---	---	---	---

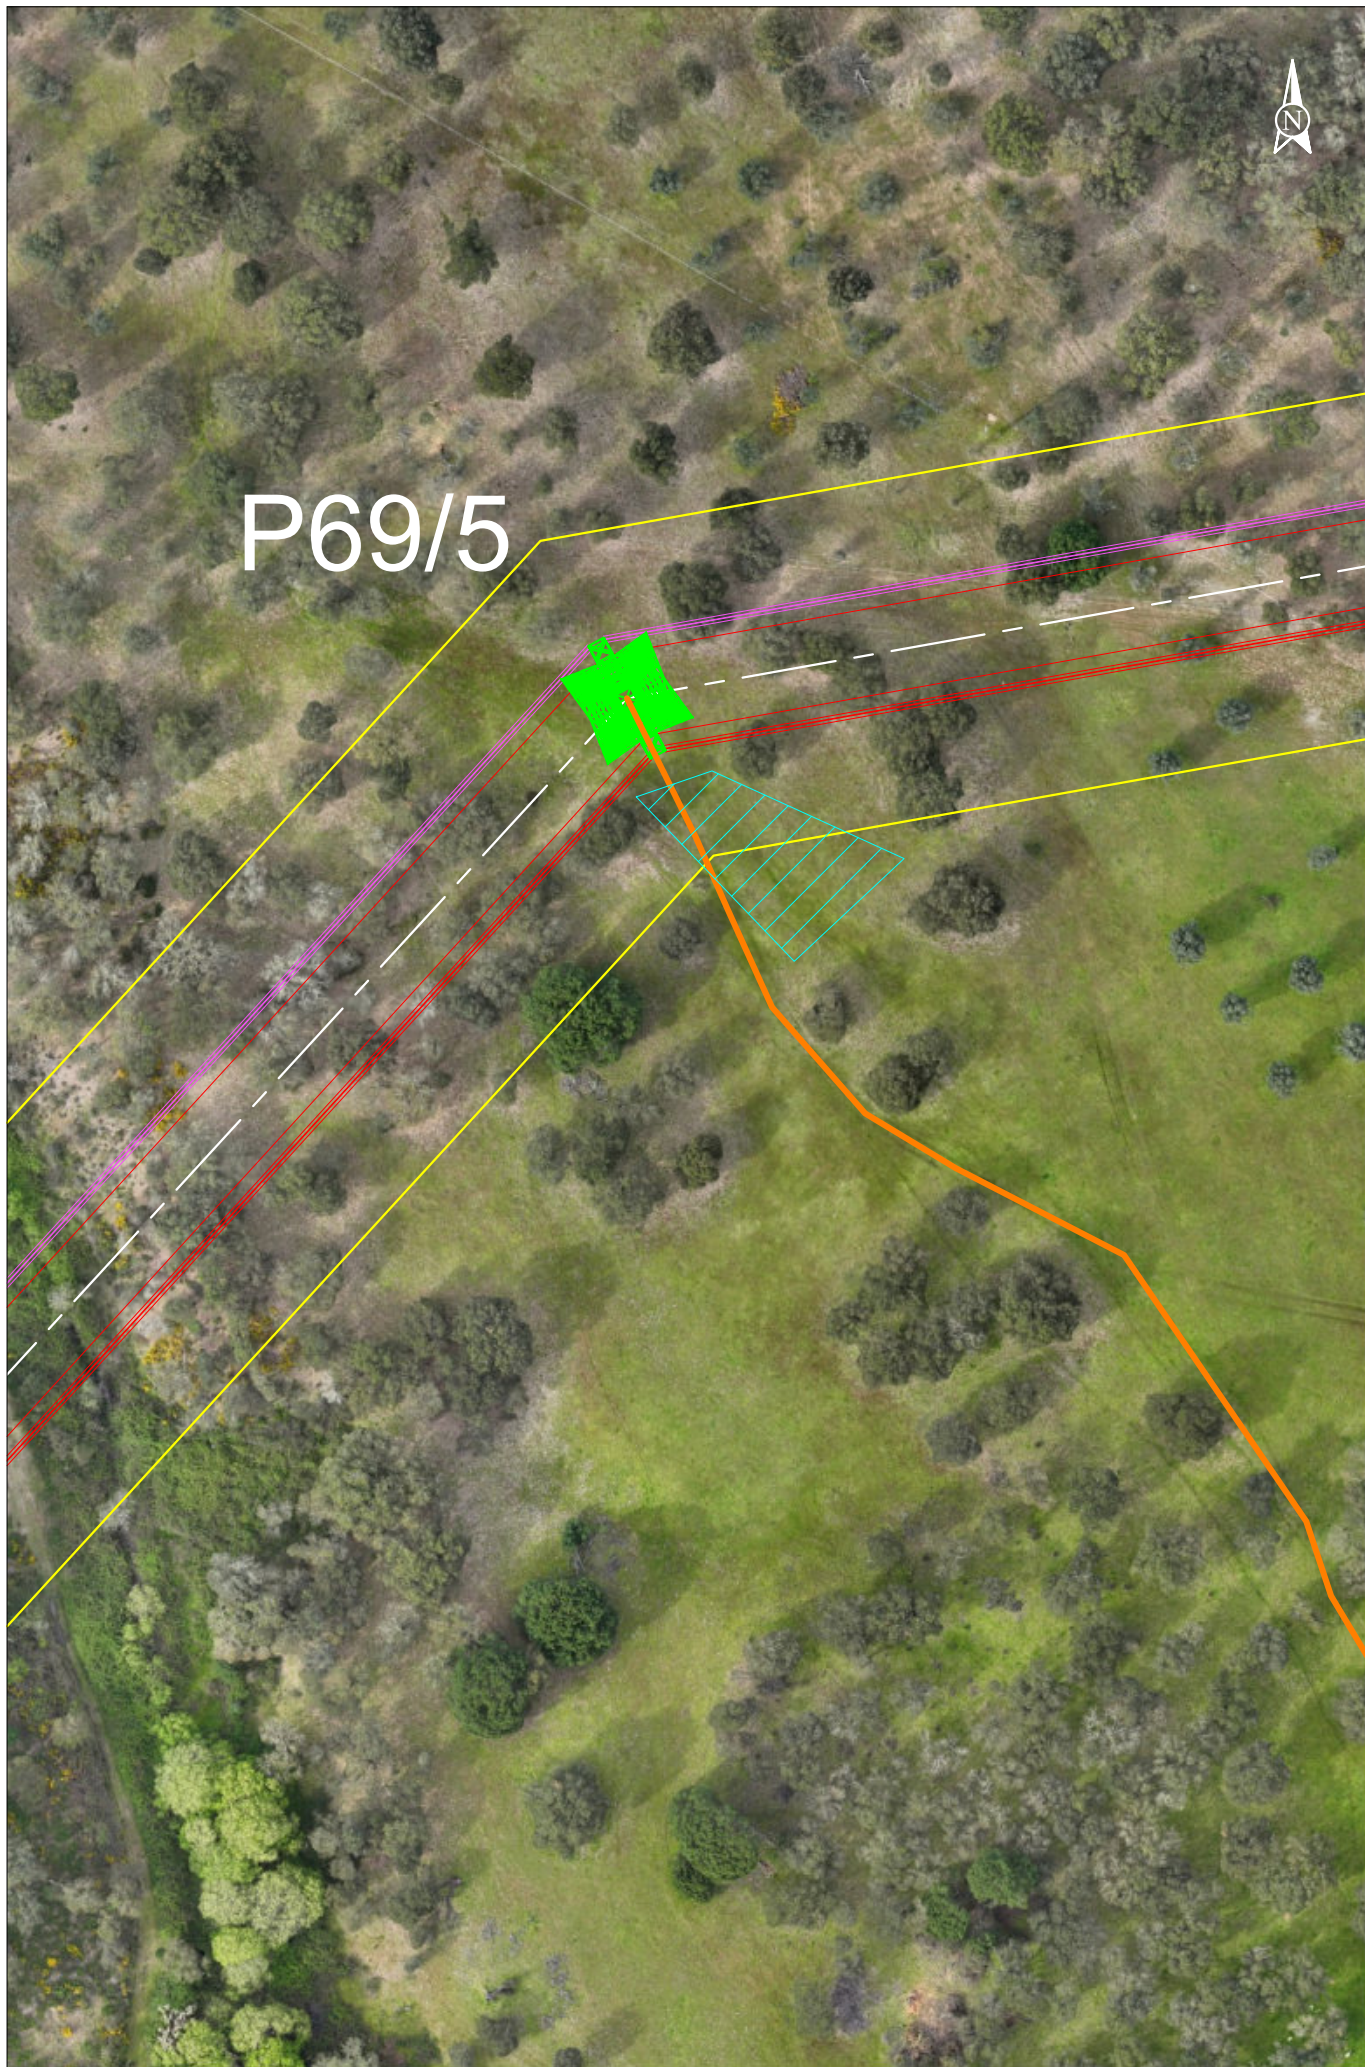

Plano de Acessos


LINHA CSF CHAMUSCA -
ABRANTES, A 400 kV


- Acesso a criar
- Acesso a melhorar
- Acesso existente a manter
- Acesso existente pavimentado

- Faixa de 45m
- Área de trabalho
- Linha CSF Chamusca - Abrantes, a 400 kV


- Mod. da LN Pego - Rio Maior [P46-P56]
- LN CSF Chamusca - Abrantes, a 400 kV
- LN CSF Chamusca - Abrantes, a 400 kV
- Reserva equipada, a 220 kV
- LN Abrantes - Rio Maior, a 400 kV
- LN CSF Chamusca - Abrantes, a 400 kV

Obra: P40076.01
13/02/2025
Escala 1:1000
Apoio 69

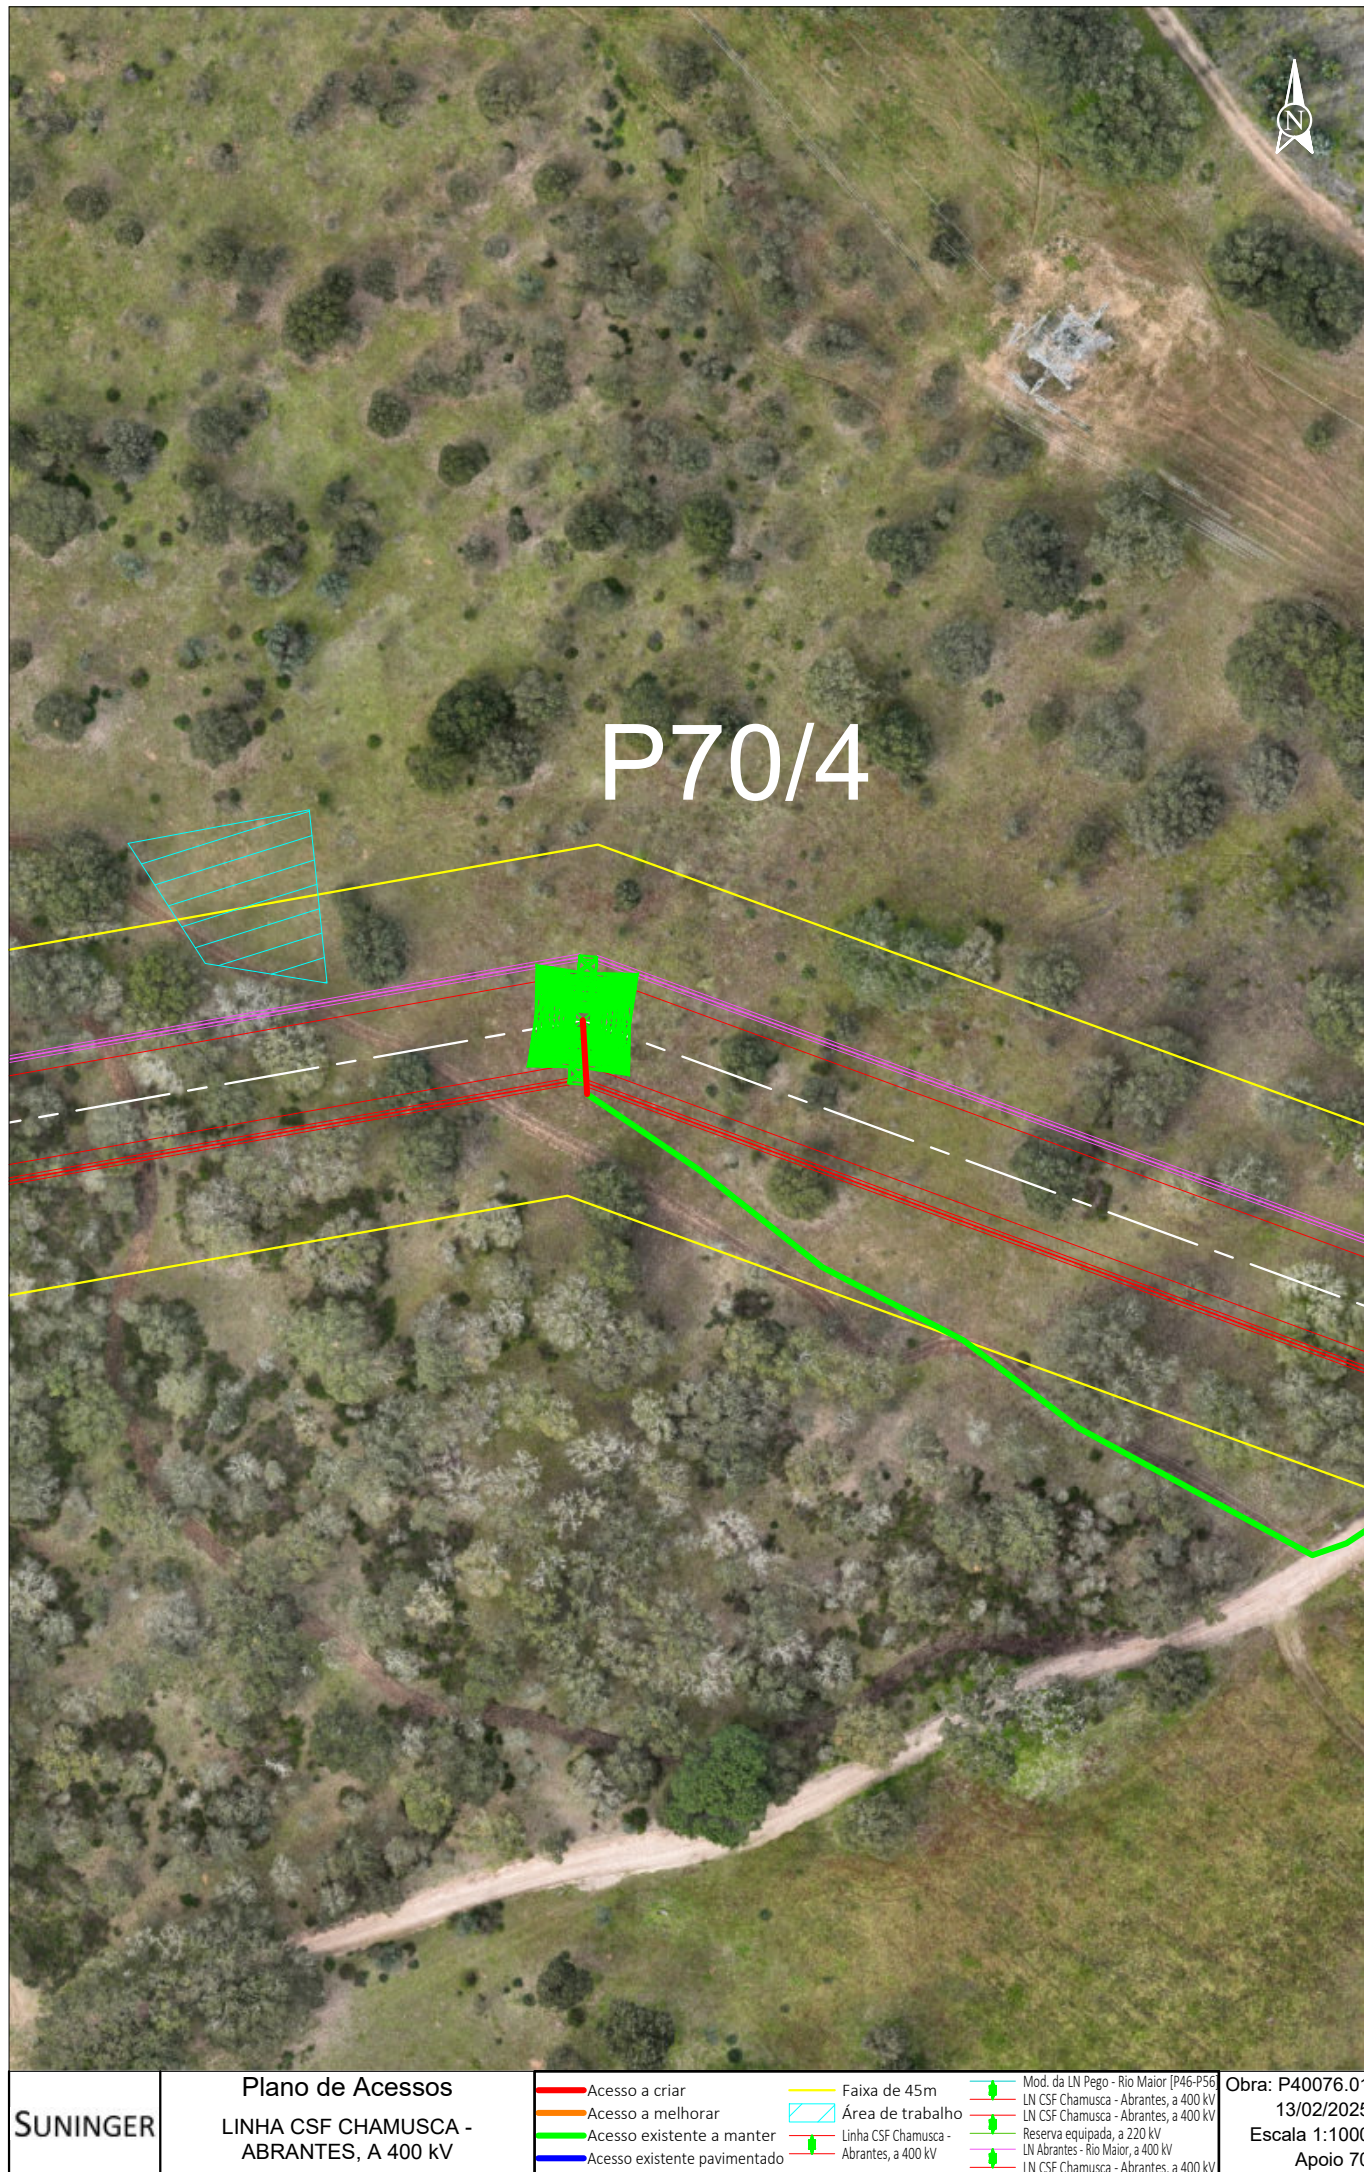


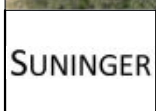	Plano de Acessos LINHA CSF CHAMUSCA - ABRANTES, A 400 kV	- Acesso a criar - Acesso a melhorar - Acesso existente a manter - Acesso existente pavimentado	- Faixa de 45m - Área de trabalho - Linha CSF Chamusca - Abrantes, a 400 kV	- Mod. da LN Pego - Rio Maior [P46-P56] - LN CSF Chamusca - Abrantes, a 400 kV - LN CSF Chamusca - Abrantes, a 400 kV - Reserva equipada, a 220 kV - LN Abrantes - Rio Maior, a 400 kV - LN CSF Chamusca - Abrantes, a 400 kV	Obra: P40076.01 13/02/2025 Escala 1:1000 Apoio 70
---	---	---	---	---	---


SISTEMA DE REFERÊNCIA - PT-TM06/ETRS89
DATUM ALTIMÉTRICO - CASCAIS

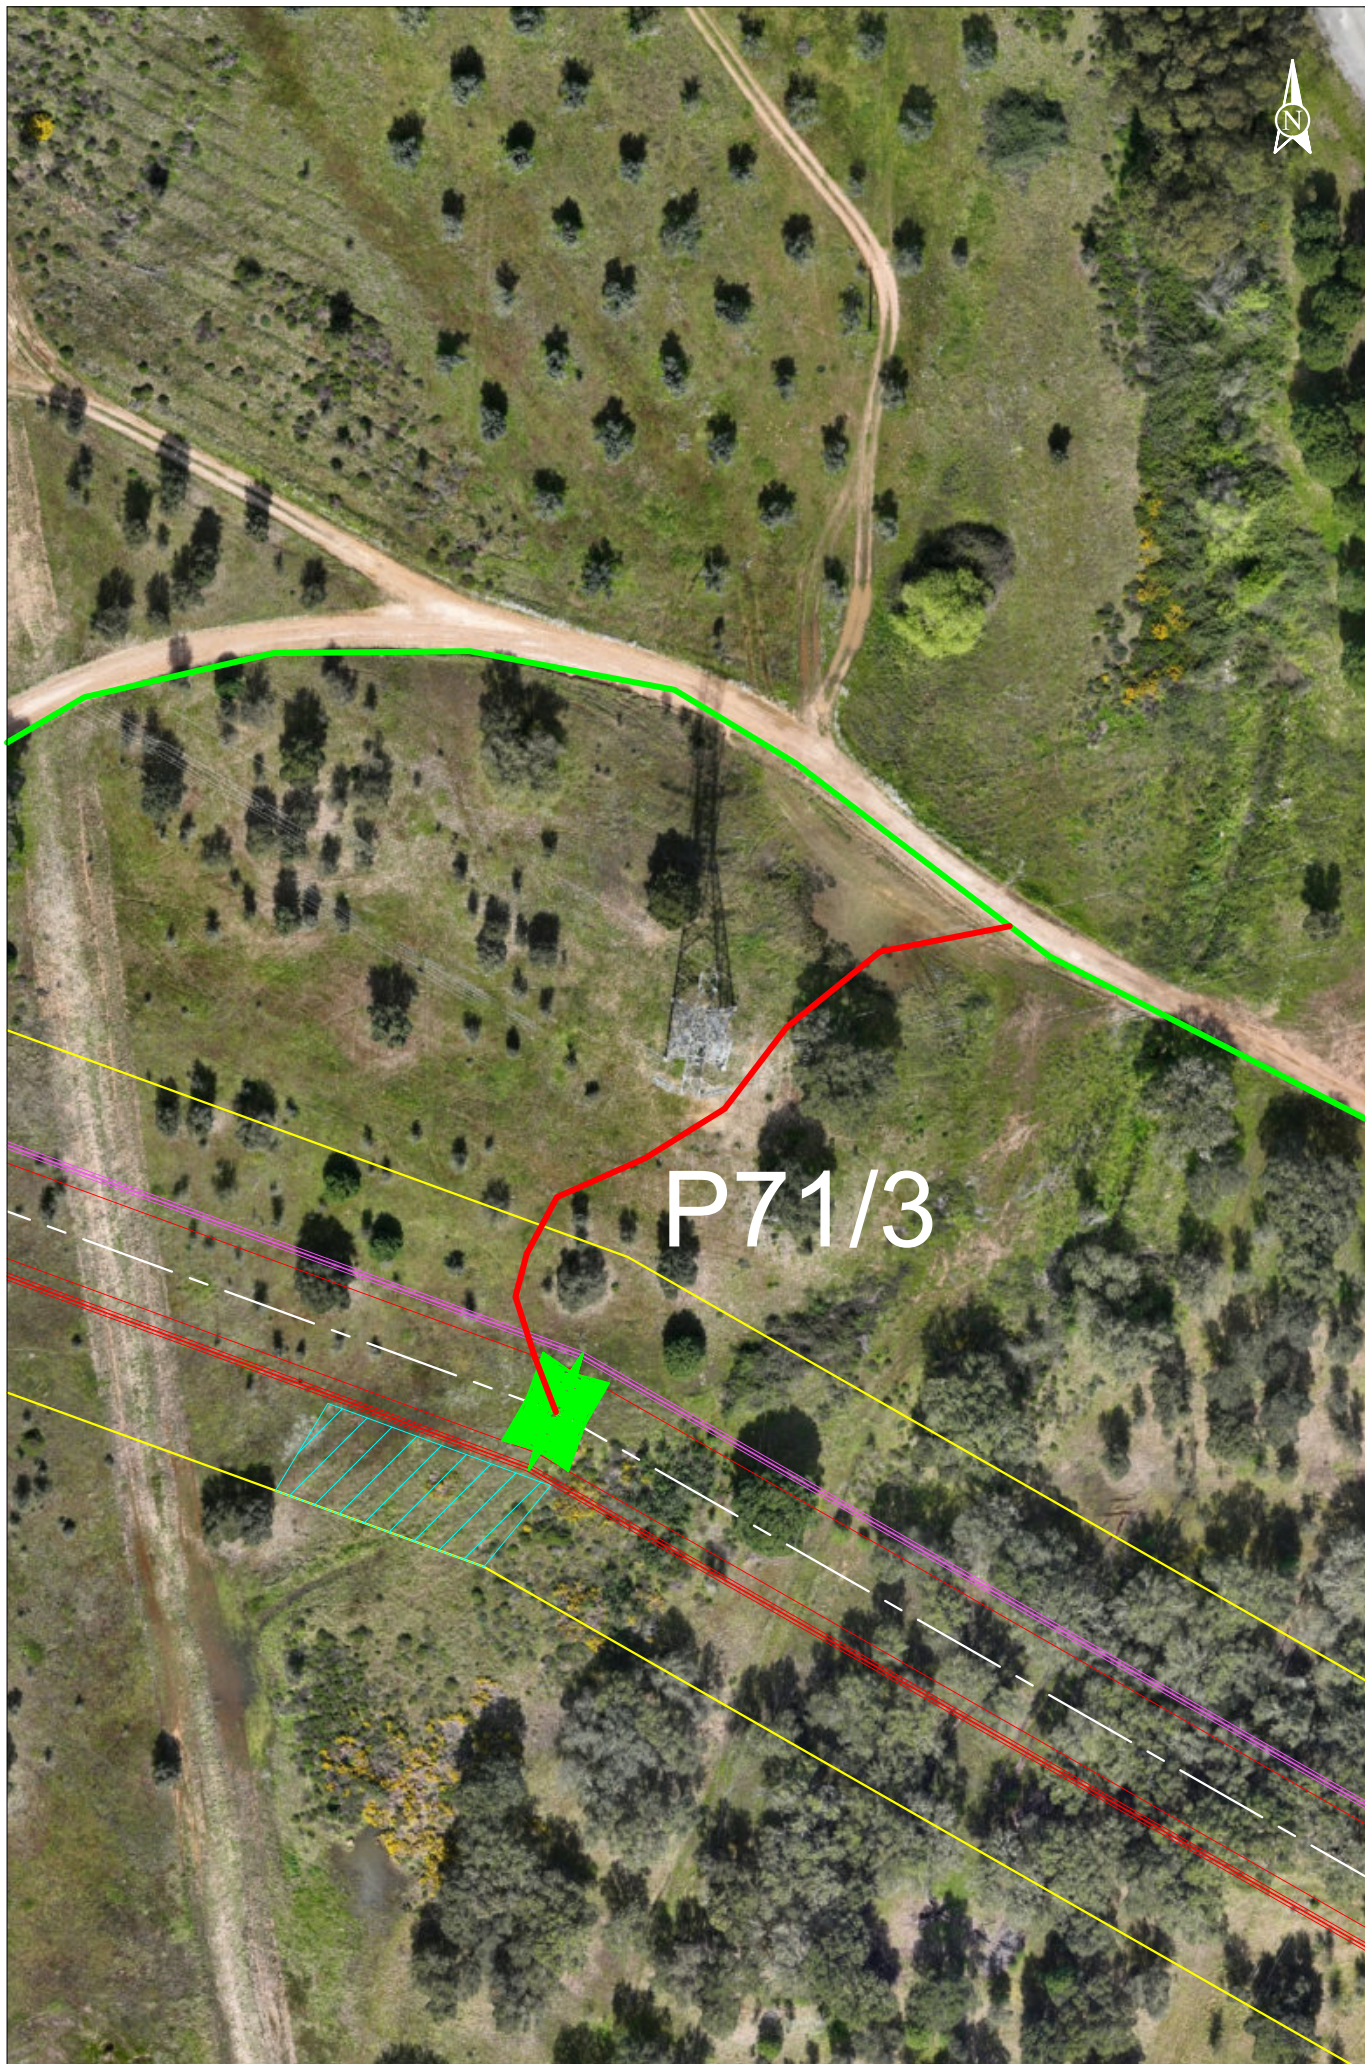

	Plano de Acessos LINHA CSF CHAMUSCA - ABRANTES, A 400 kV	- Acesso a criar - Acesso a melhorar - Acesso existente a manter - Acesso existente pavimentado	- Faixa de 45m - Área de trabalho - Linha CSF Chamusca - Abrantes, a 400 kV	- Mod. da LN Pego - Rio Maior [P46-P56] - LN CSF Chamusca - Abrantes, a 400 kV - LN CSF Chamusca - Abrantes, a 400 kV - Reserva equipada, a 220 kV - LN Abrantes - Rio Maior, a 400 kV - LN CSF Chamusca - Abrantes, a 400 kV	Obra: P40076.01 13/02/2025 Escala 1:1000 Apoio 71
---	---	---	---	---	--

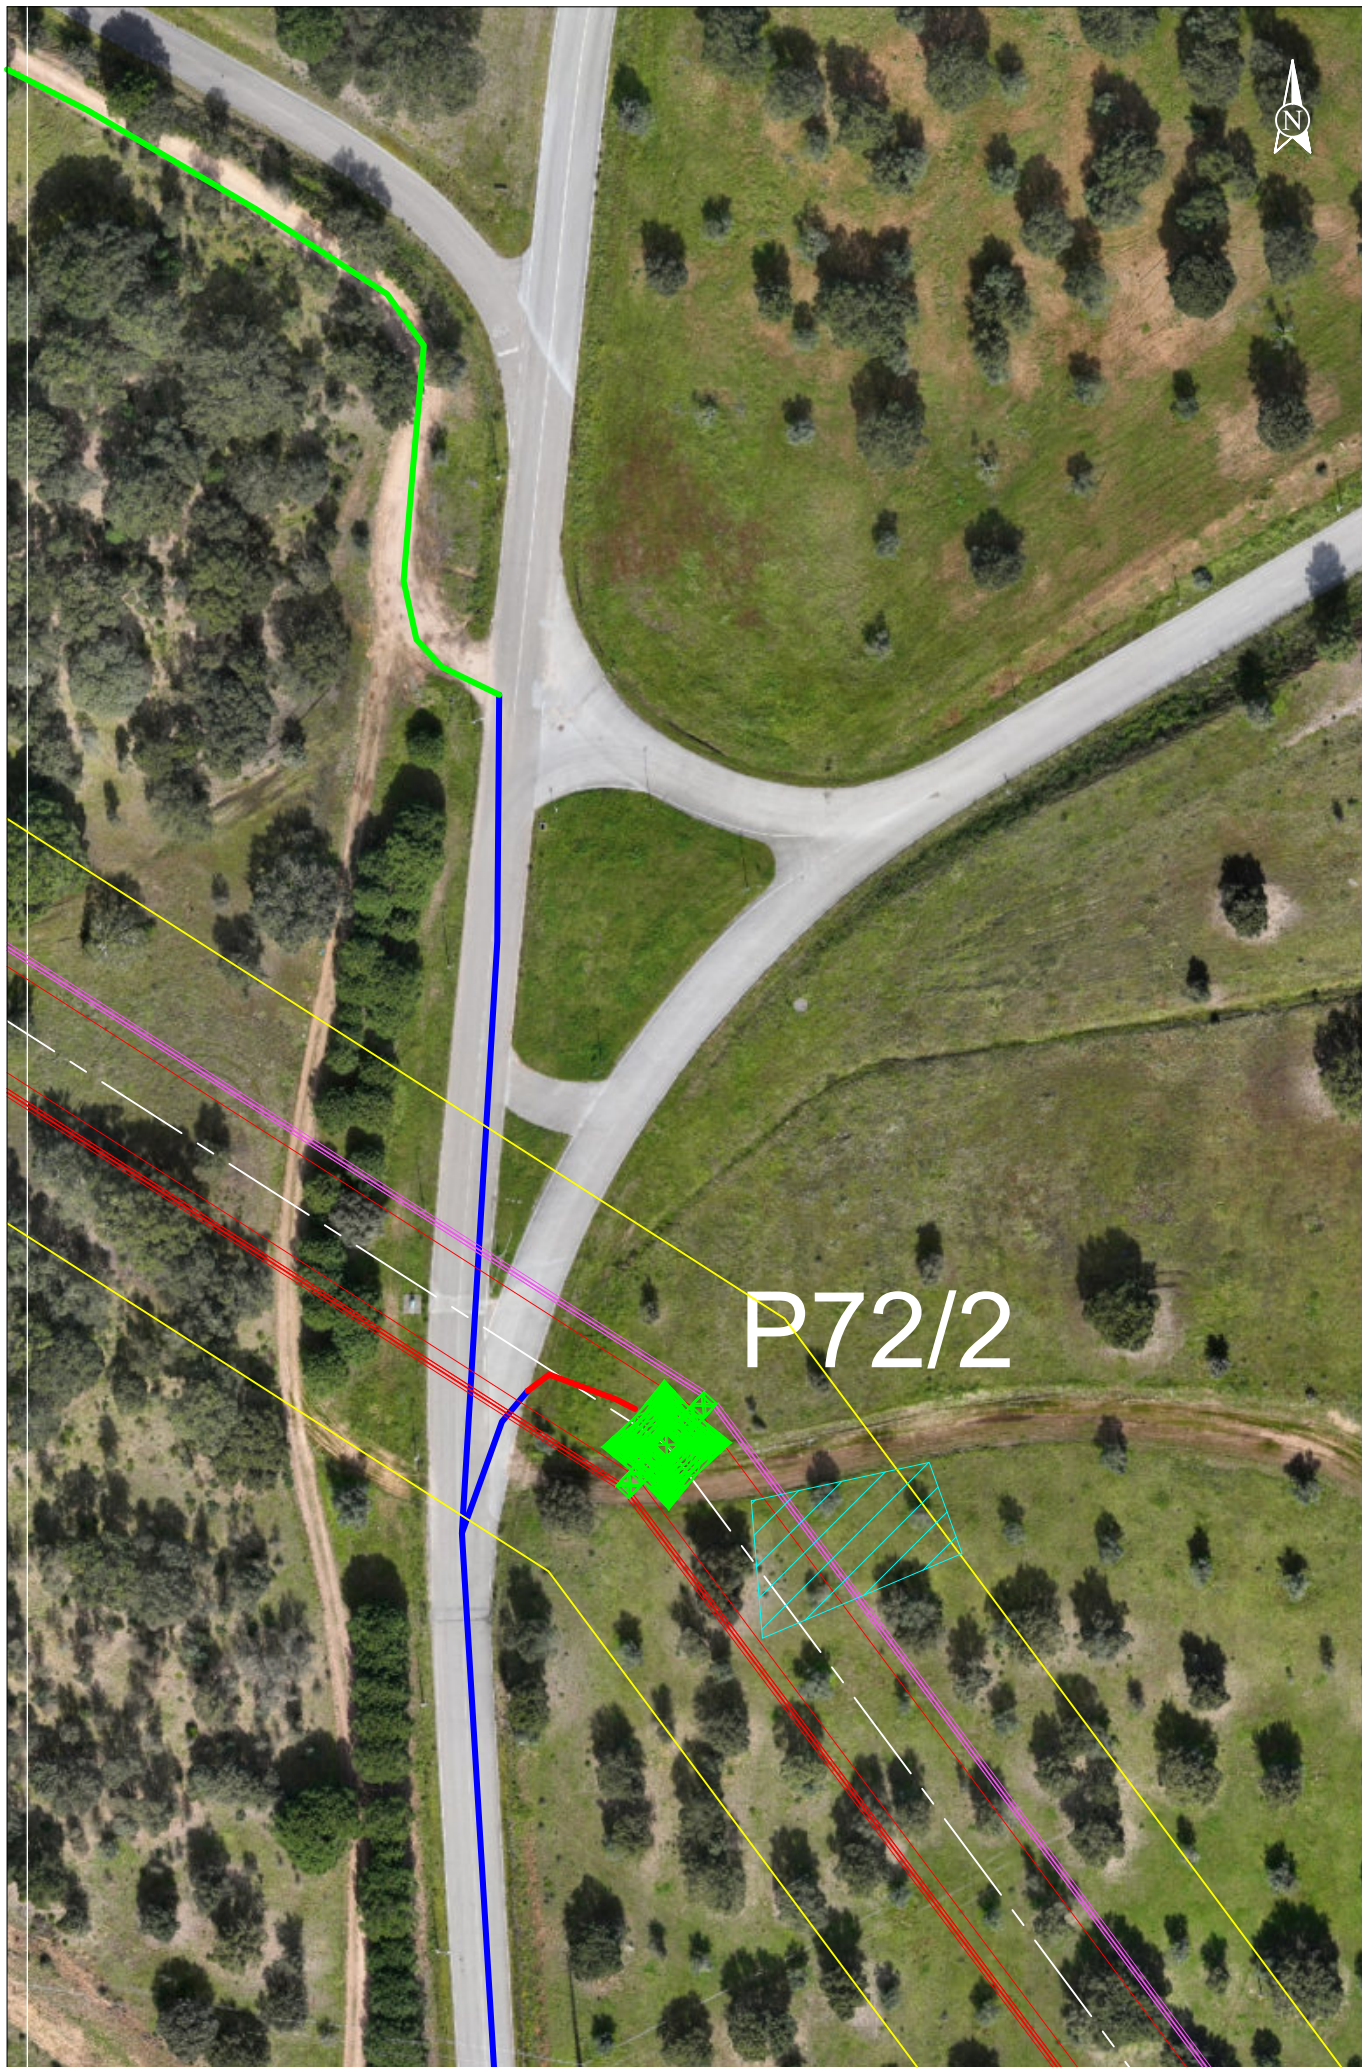

SUNINGER	Plano de Acessos LINHA CSF CHAMUSCA - ABRANTES, A 400 kV	— Acesso a criar — Acesso a melhorar — Acesso existente a manter — Acesso existente pavimentado	Faixa de 45m Área de trabalho Linha CSF Chamusca - Abrantes, a 400 kV	— Mod. da LN Pego - Rio Maior [P46-P56] — LN CSF Chamusca - Abrantes, a 400 kV — LN CSF Chamusca - Abrantes, a 400 kV — Reserva equipada, a 220 kV — LN Abrantes - Rio Maior, a 400 kV — LN CSF Chamusca - Abrantes, a 400 kV	Obra: P40076.01 13/02/2025 Escala 1:1000 Apoio 72
------------------------	---	--	--	--	--

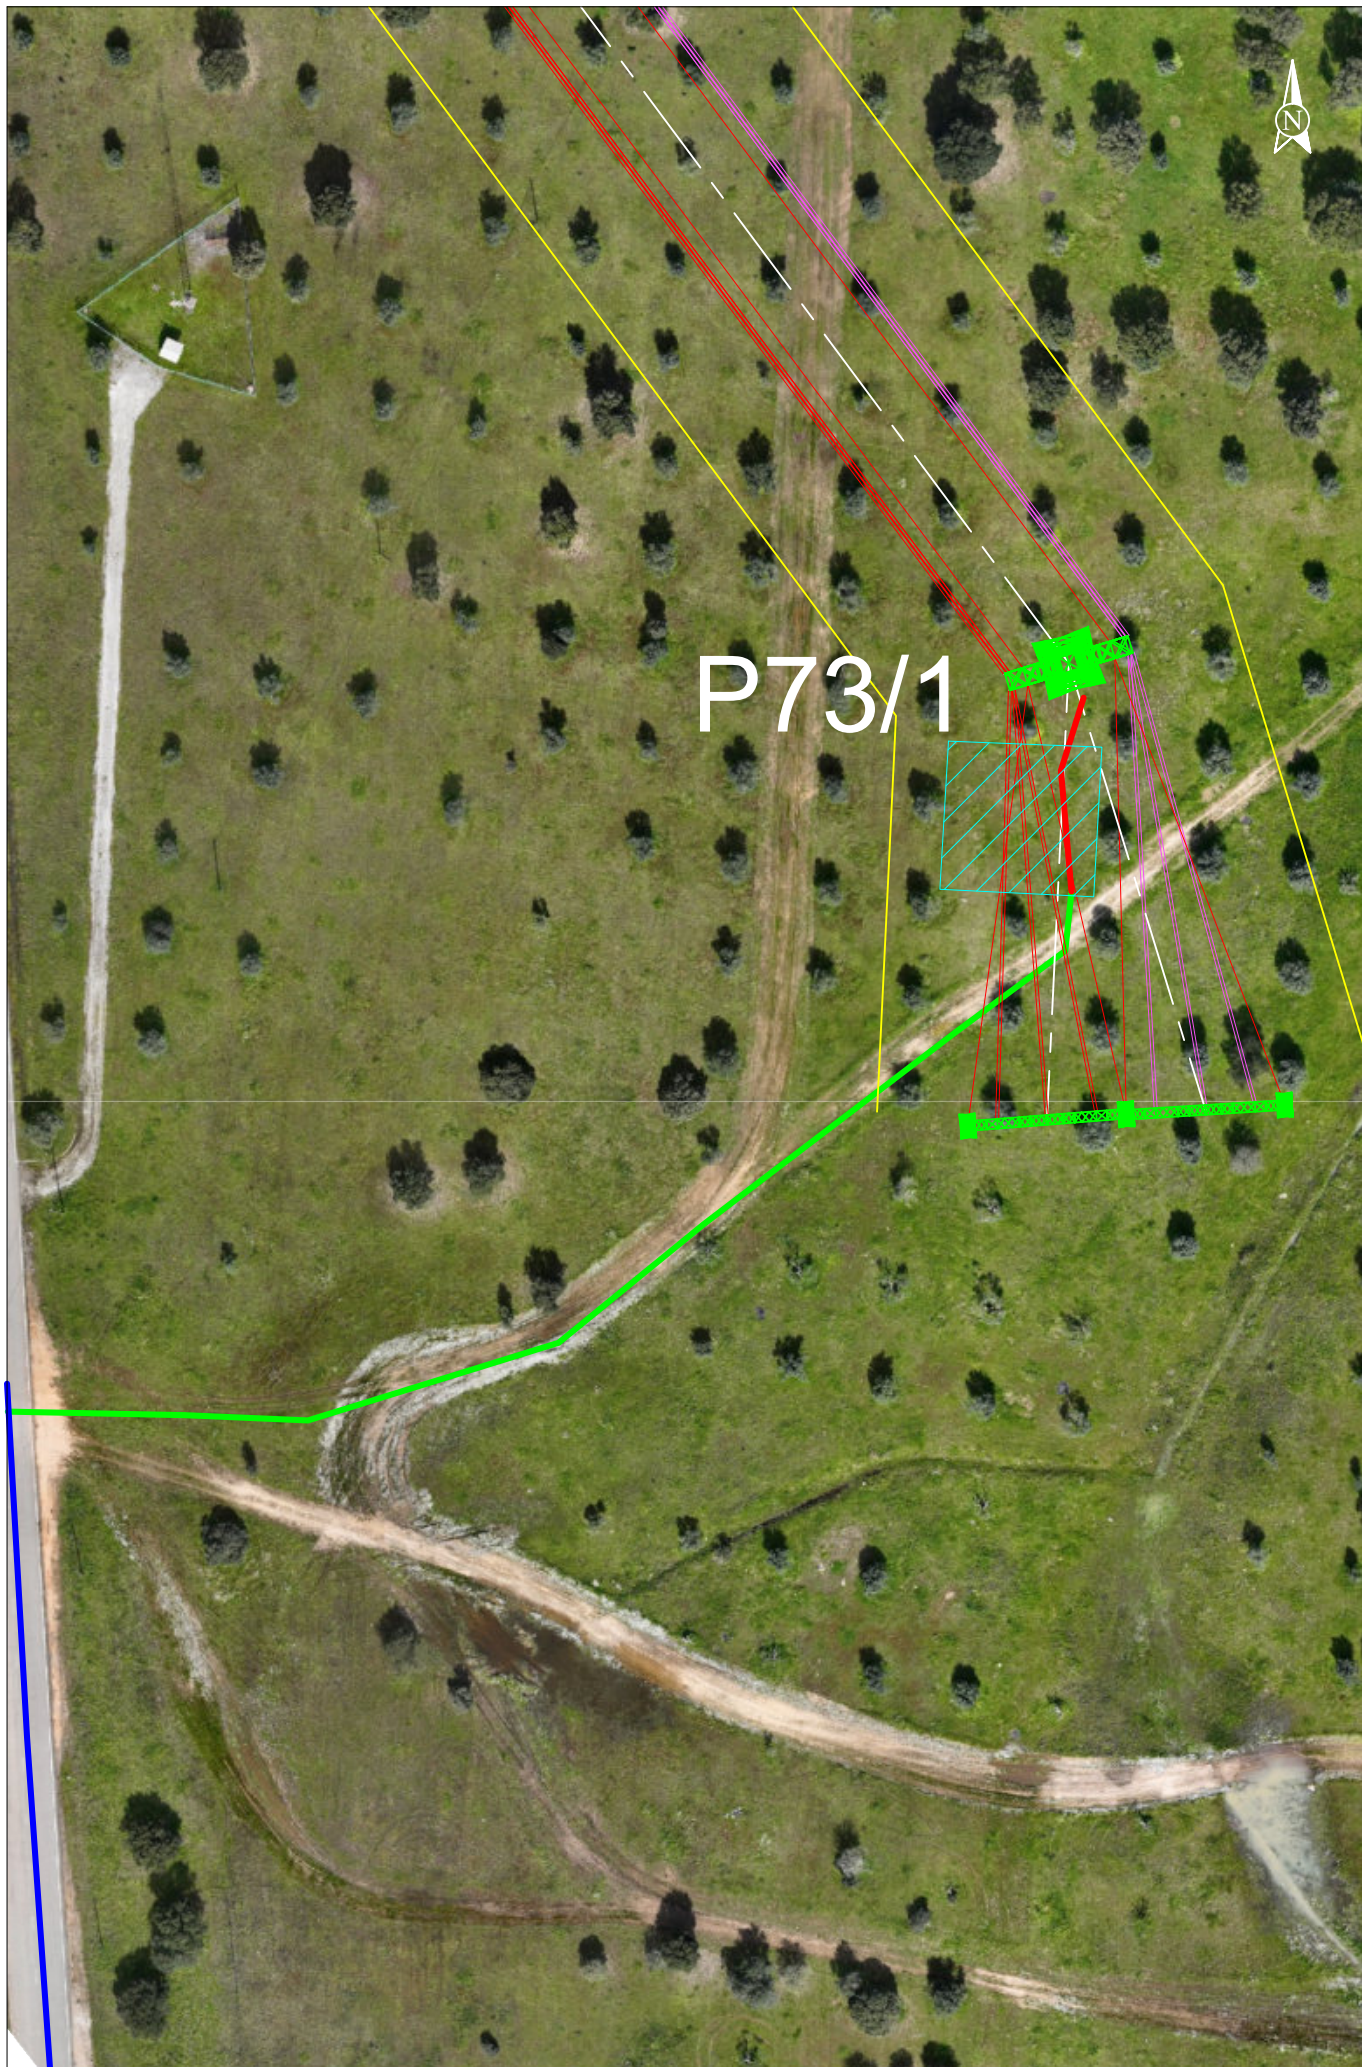

SUNINGER	Plano de Acessos LINHA CSF CHAMUSCA - ABRANTES, A 400 kV	- Acesso a criar - Acesso a melhorar - Acesso existente a manter - Acesso existente pavimentado	Faixa de 45m Área de trabalho Linha CSF Chamusca - Abrantes, a 400 kV Mod. da LN Pego - Rio Maior [P46-P56] LN CSF Chamusca - Abrantes, a 400 kV LN CSF Chamusca - Abrantes, a 400 kV Reserva equipada, a 220 kV LN Abrantes - Rio Maior, a 400 kV LN CSF Chamusca - Abrantes, a 400 kV	Obra: P40076.01 13/02/2025 Escala 1:1000 Apoio 73
------------------------	---	--	---	--



LEGENDA:									
	Linha CSF Chamusca - Abrantes, a 400 kV		Charcas		Servidão aeronáutica de Tanques		SAF de sobreiro		Captação
	Modificação da linha Pego - Rio Maior, a 400 kV (P46-P56)		Buffer das linhas de água da Carta Militar		Tecido edificado contínuo predominantemente horizontal		SAF de pinheiro manso		Ferrovia
	Linha CSF Chamusca - Abrantes, a 400 kV		Recetores sensíveis		Indústria		SAF de outras misturas		Marco geodésico
	Linha CSF Chamusca - Abrantes, a 400 kV (Detecção remota)		Ocorrências patrimoniais		Instalações agrícolas		Florestas de sobreiro		Montados
	Reserva equipada, a 220 kV		Ocorrências patrimoniais		Culturas temporárias de sequeiro e regadio		Florestas de eucalipto		Reserva Agrícola Nacional
	Linha Abrantes - Rio Maior, a 400 kV (em licenciamento)		Ocorrências patrimoniais		Olivais		Florestas de outras folhosas		Rede elétrica existente
	Linha CSF Chamusca - Abrantes, a 400 kV		Feixe hertziano		Culturas temporárias e ou pastagens melhoradas associadas a olival		Florestas de pinheiro bravo		Rede elétrica do Plano Diretor Municipal
	Área de Fundação		Rede Nacional de Distribuição		Mosaicos culturais e parcelares complexos		Florestas de pinheiro manso		Rede viária
	Área de proteção para trabalhos		Património		Pastagens melhoradas		Florestas de outras resinosas		Servidão rádio-elétrica
	Faixa de 45m		Perímetro de proteção às captações subterrâneas públicas		Pastagens espontâneas		Matos		Espaço agro-florestal
	Corredor de estudo		Gasoduto						
	ASA								


	Linhas de água da Carta Militar		Reserva Ecológica Nacional:
	Ocupação militar		Leitos dos cursos de água
	Outras áreas florestais		Não categorizado
	Captações subterrâneas privadas		Escarpas e outras áreas de elevada suscetibilidade geológica
	Captações subterrâneas públicas		Buffer das linhas de água da Reserva Ecológica Nacional
	APA		Linhas de água da Reserva Ecológica Nacional
	Área de proteção ao património (50m)		Áreas com risco de erosão
			Áreas de máxima infiltração

	Inventário Florestal:
	Sobreiro/Azinhêira
	Limite exterior da copa
	Limite do povoamento
	Plano de Acessos:
	Acesso a criar
	Acesso a melhorar
	Acesso existente a manter
	Acesso existente pavimentado
	Área de trabalho

Projetado: J. Martins	Cliente: SUNINGER
Desenhado: F. Brito	Obr: LN CSF CHAMUSCA - ABRANTES, A 400 kV
Verificado: M. Pereira	
Escala: 1/2000	

Forma:	
P40076.01	A1
PLANO DE ACESSOS - ANÁLISE AMBIENTAL	
Data: 13/02/2025	Folha n.º: 1/19

Este documento é propriedade da Value Element Engineering Solutions, não podendo ser copiado, desenvolvido ou comunicado a terceiros, no todo ou em parte, sem autorização expressa.

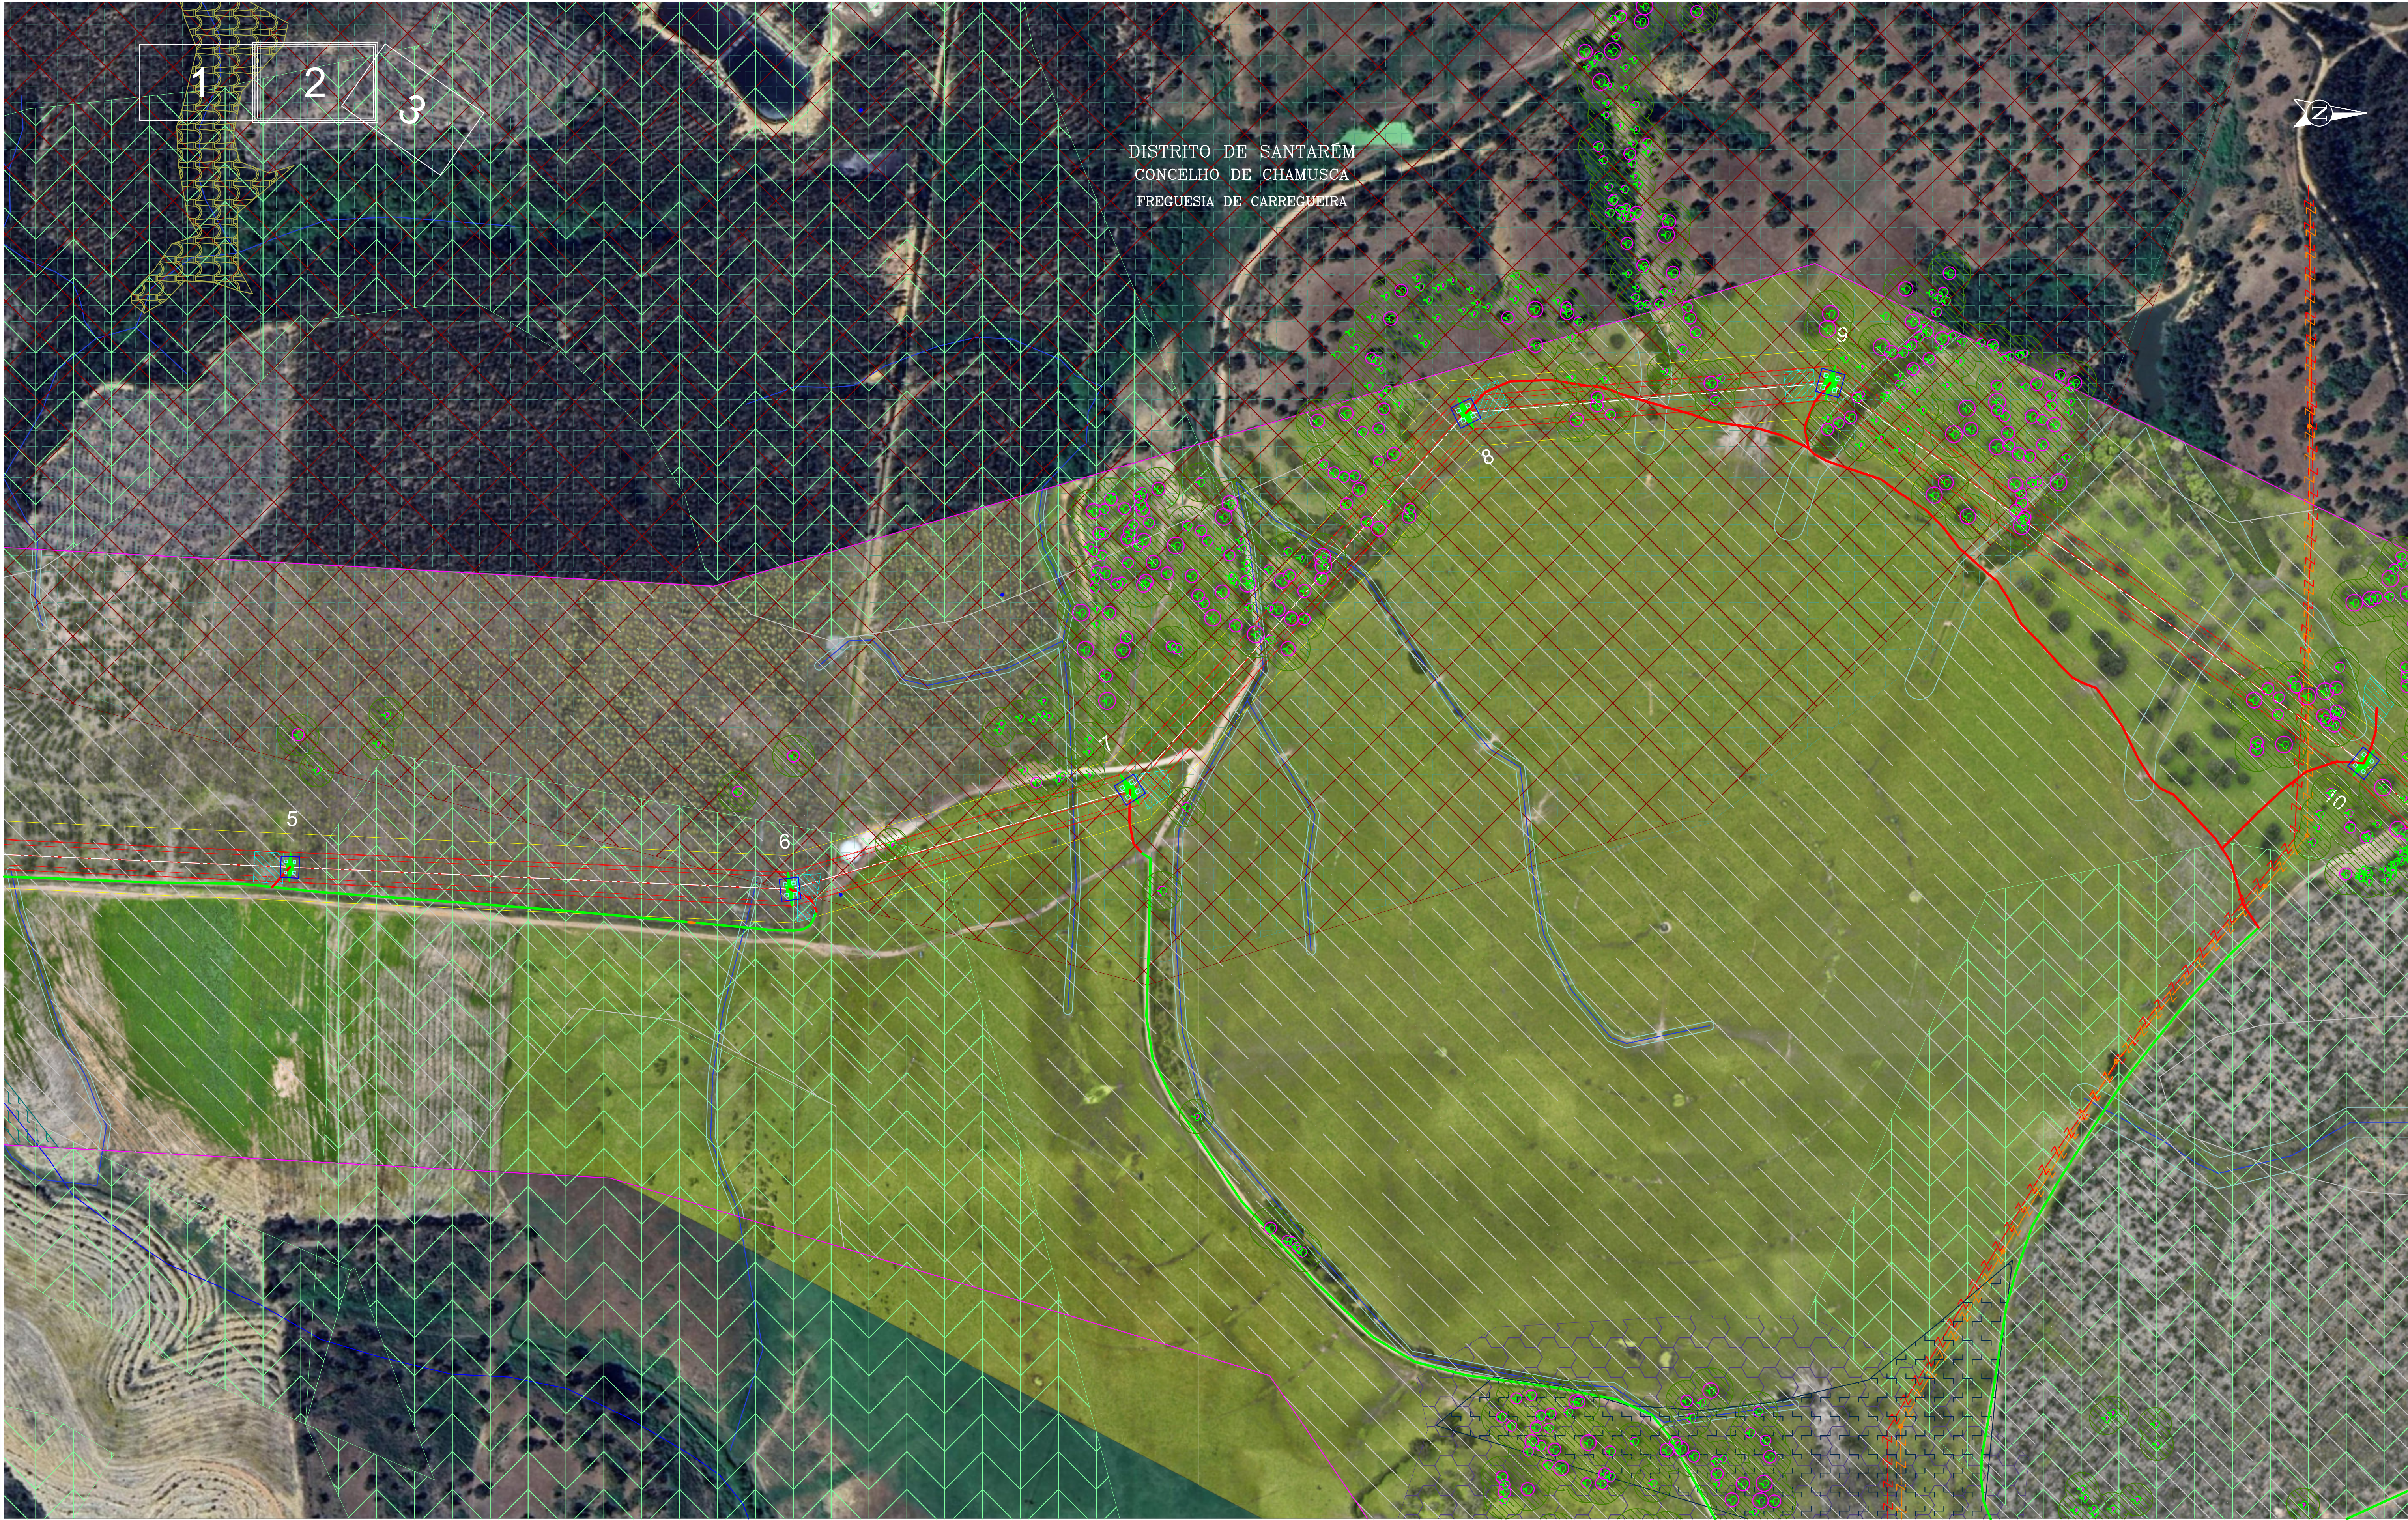

LEGENDA:									
							Reserva Ecológica Nacional:		
									Inventário Florestal:
									Plano de Acessos:

Projectado:
Desenhado:
Verificado:
Escala:

J. Martins
F. Brito
M. Pereira
1/2000

Cliente:
Obr:

SUNINGER
LN CSF CHAMUSCA - ABRANTES, A 400 KV

Projeto:
Folha:

P40076.01
A1

Forma:

2/19

Este documento é propriedade da Value Element Engineering Solutions, não podendo ser copiado, desenvolvido ou comunicado a terceiros, no todo ou em parte, sem autorização expressa.

SISTEMA DE GESTÃO DE PROJETOS - PT-PROJ-PM-001
SISTEMA DE GESTÃO DE PROJETOS - PT-PROJ-PM-001



LEGENDA:

Reserva Ecológica Nacional:

Inventário Florestal:

Plano de Acessos:

Projeto: **J. Martins**

Desenhado: **F. Brito**

Verificado: **M. Pereira**

Escala: **1/2000**

Cliente: **SUNINGER**

Obras: **LN CSF CHAMUSCA - ABRANTES, A 400 kV**

Plano de Acessos - ANÁLISE AMBIENTAL

Projeto: **P40076.01**

Data: **13/02/2025**

Folha: **A1**

Folha: **3/19**

Este documento é propriedade da Value Element Engineering Solutions, não podendo ser copiado, desenvolvido ou comunicado a terceiros, no todo ou em parte, sem autorização expressa.



LEGENDA:									
							Reserva Ecológica Nacional:		
							Inventário Florestal:		
							Plano de Acessos:		
							Área de trabalho		
							Este documento é propriedade da Value Element Engineering Solutions, não podendo ser copiado, desenvolvido ou comunicado a terceiros, no todo ou em parte, sem autorização expressa.		

Projetado: J. Martins

Desenhado: F. Brito

Verificado: M. Pereira

Escala: 1/2000

Cliente: SUNINGER

Obr: LN CSF CHAMUSCA - ABRANTES, A 400 kV

PLANO DE ACESSOS - ANALISE AMBIENTAL

Projeto: P40076.01

Data: 13/02/2025

Folha: 4/19


Valor Element Engineering Solutions

A. do Múltiplo 1, N.º 79

4595-542 Serra - Paços de Ferreira

e-mail: geral@valueelement.pt

www.valueelement.pt

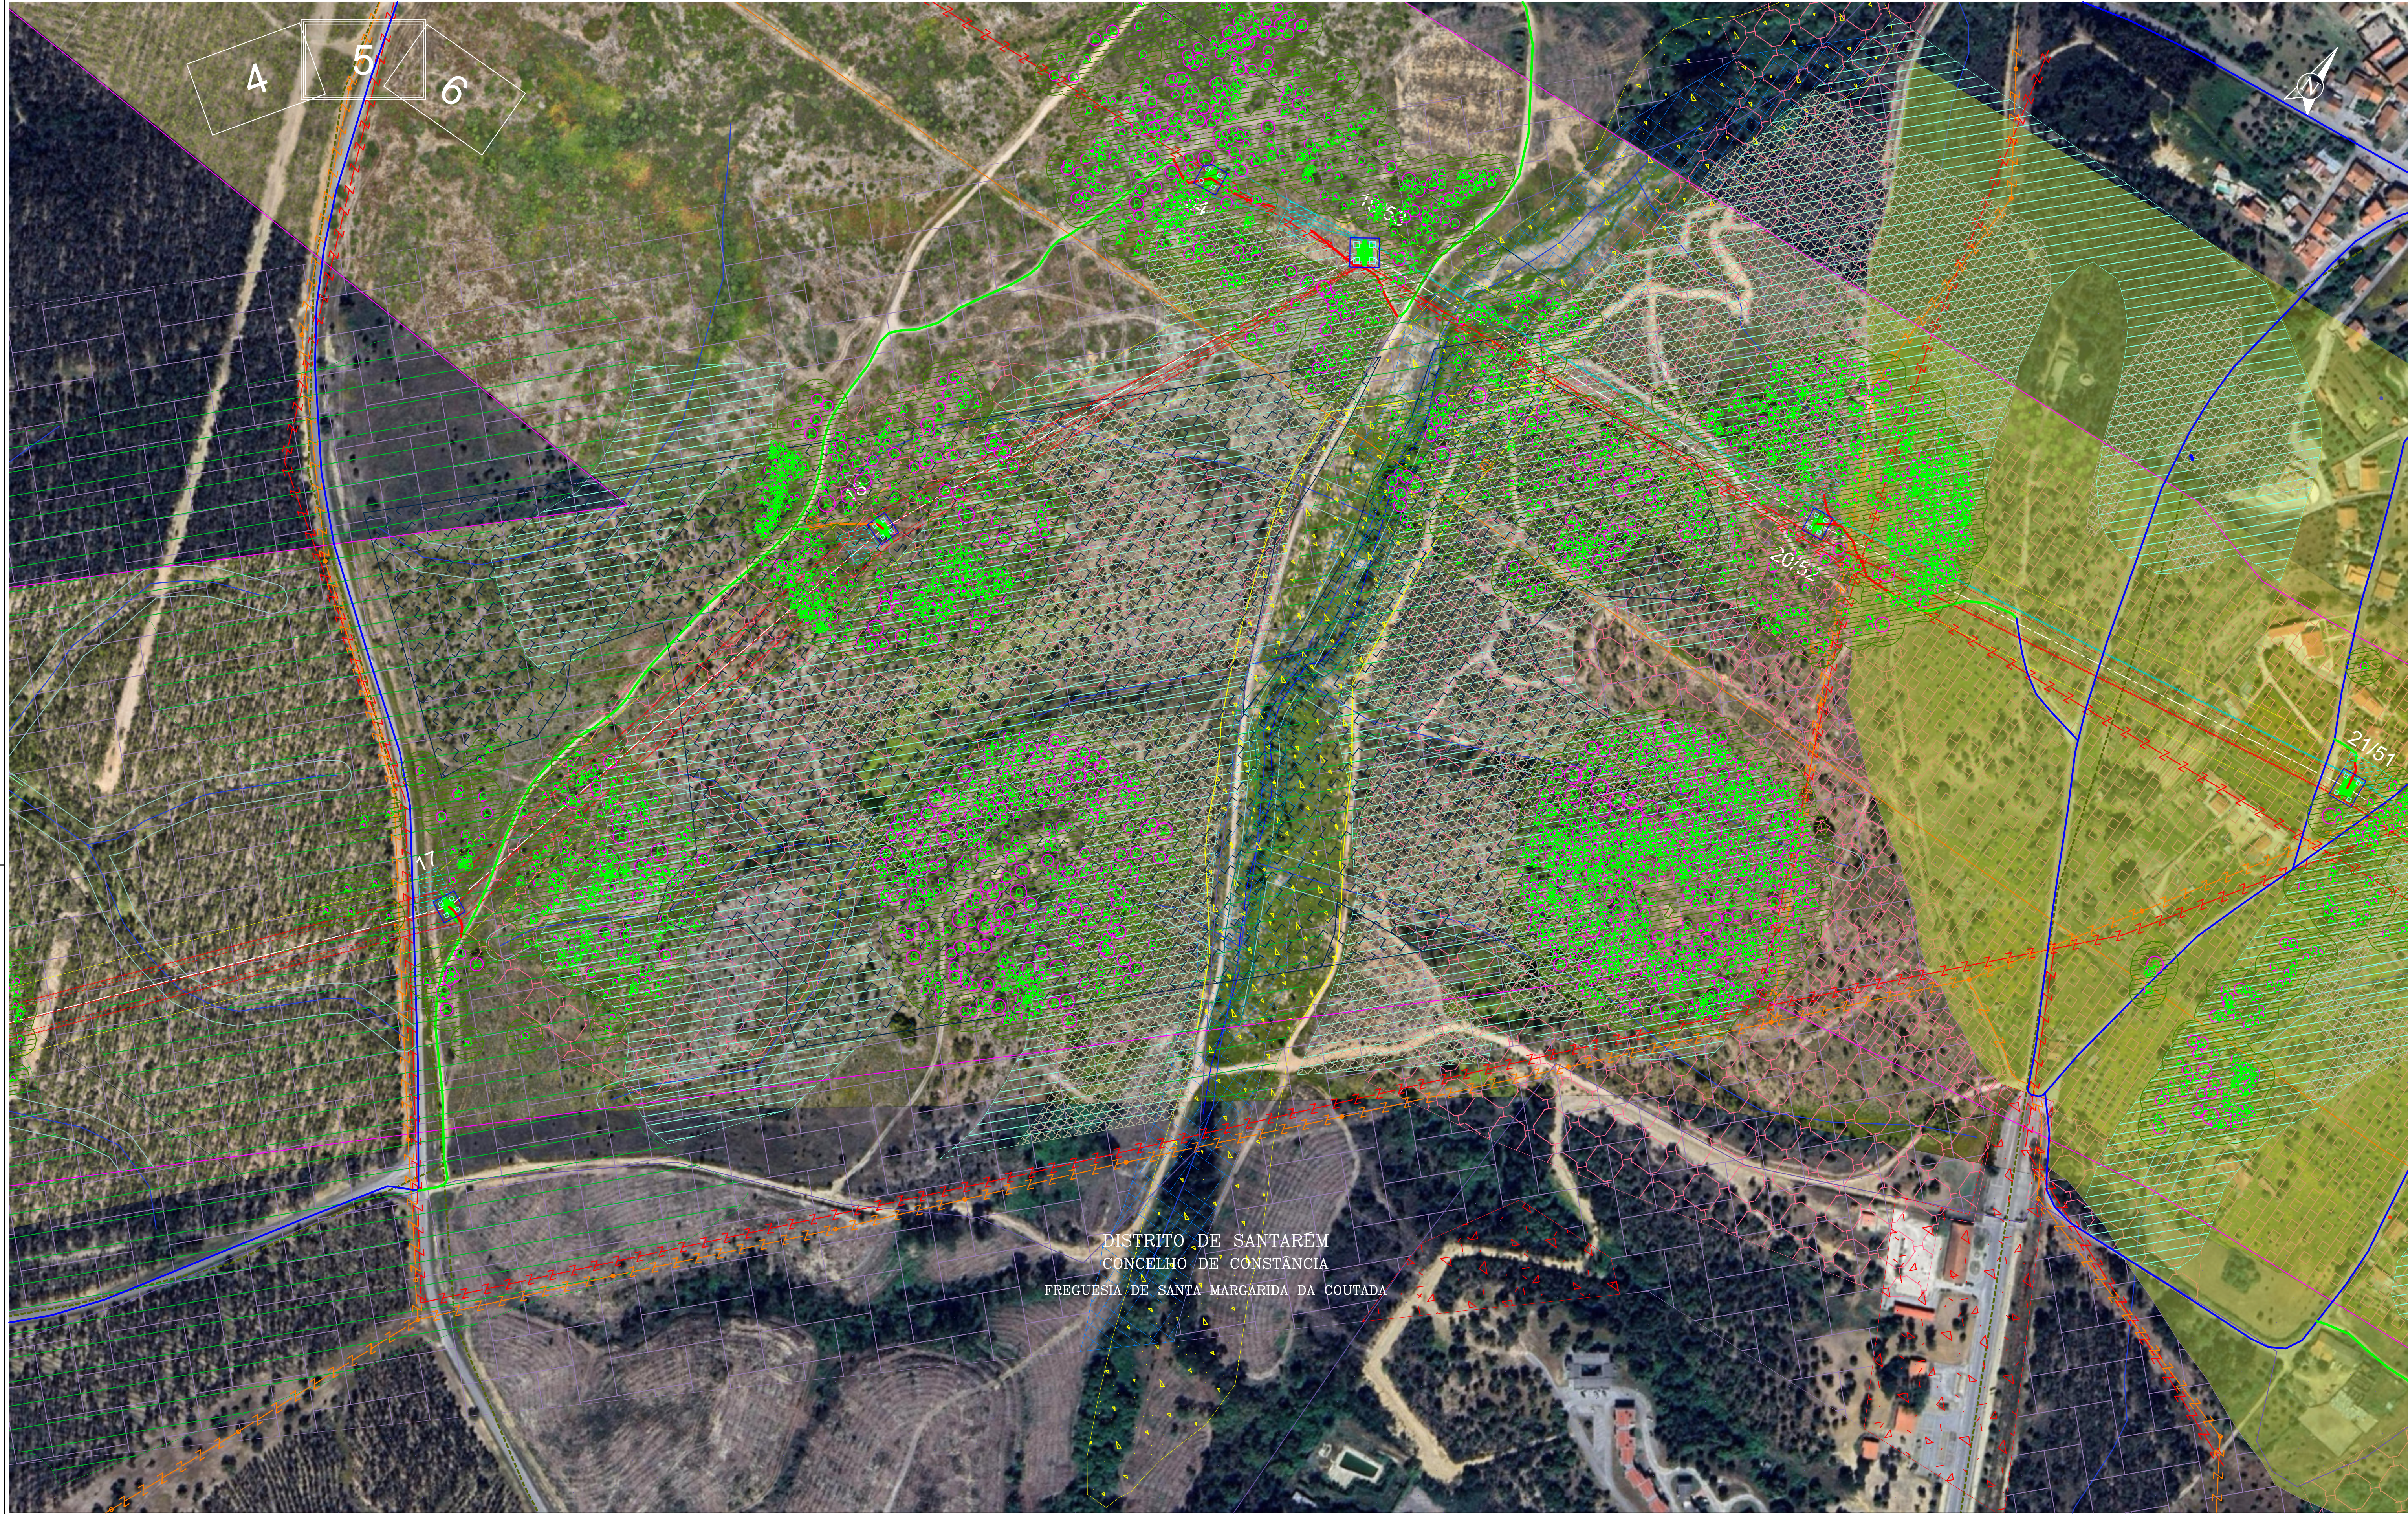

DISTRITO DE SANTARÉM
CONCELHO DE CONSTÂNCIA
FREGUESIA DE SANTA MARGARIDA DA COUTADA

LEGENDA:		Reserva Ecológica Nacional:		Inventário Florestal:	
	Linha CSF Chamusca - Abrantes, a 400 kV		Leitos dos cursos de água		Sobreiro/Azinheira
	Modificação da linha Pego - Rio Maior, a 400 kV (P46-P56)		Não categorizado		Limite exterior da copa
	Linha CSF Chamusca - Abrantes, a 400 kV		Escarpas e outras áreas de elevada susceptibilidade geológica		Limite do povoamento
	Linha CSF Chamusca - Abrantes, a 400 kV		Buffer das linhas de água da Reserva Ecológica Nacional	Plano de Acessos:	
	Reserva equipada, a 220 kV		Linhas de água da Reserva Ecológica Nacional		Acesso a criar
	Linha Abrantes - Rio Maior, a 400 kV (em licenciamento)		Áreas com risco de erosão		Acesso a melhorar
	Linha CSF Chamusca - Abrantes, a 400 kV		Áreas de máxima infiltração		Acesso existente a manter
	Área de Fundação				Acesso existente pavimentado
	Área de proteção para trabalhos				Área de trabalho
	Faixa de 45m				
	Corredor de estudo				
	ASA				
	Charcas				
	Buffer das linhas de água da Carta Militar				
	Recetores sensíveis				
	Ocorrências patrimoniais (Detecção remota)				
	Ocorrências patrimoniais				
	Feixe hertziano				
	Rede Nacional de Distribuição				
	Património				
	Perímetro de proteção às captações subterrâneas públicas				
	Gasoduto				
	Servidão aeronáutica de Tanques				
	Tecido edificado contínuo predominantemente horizontal				
	Indústria				
	Instalações agrícolas				
	Culturas temporárias de sequeiro e regadio				
	Olivais				
	Culturas temporárias e ou pastagens melhoradas associadas a olival				
	Mosaicos culturais e parcelares complexos				
	Pastagens melhoradas				
	Pastagens espontâneas				
	SAF de sobreiro				
	SAF de pinheiro manso				
	SAF de outras misturas				
	Florestas de sobreiro				
	Florestas de eucalipto				
	Florestas de outras folhosas				
	Florestas de pinheiro bravo				
	Florestas de pinheiro manso				
	Florestas de outras resinosas				
	Matos				
	Captação				
	Ferrovia				
	Marco geodésico				
	Montados				
	Reserva Agrícola Nacional				
	Rede elétrica existente				
	Rede elétrica do Plano Diretor Municipal				
	Rede viária				
	Servidão rádio-elétrica				
	Espaço agro-florestal				
	Espaços agrícolas				
	Espaços agrícolas complementares				
	Espaços florestais				
	Espaços florestais - Montado de Sobre				
	Espaços residenciais urbanizados do tipo II				
	Espaços urbanos (Preenchimento)				
	Espaços verdes				
	Espaço Natural				
	Habitats prováveis A+B+C3				
	Habitats prováveis central				
	Linhas de água da Carta Militar				
	Ocupação militar				
	Outras áreas florestais				
	Captações subterrâneas privadas				
	Captações subterrâneas públicas				
	Campo Militar Santa Margarida				
	APA				
	Área de proteção ao património (50m)				

Projetado: J. Martins

Desenhado: F. Brito

Verificado: M. Pereira

Escala: 1/2000

Cliente: SUNINGER

Obr: LN CSF CHAMUSCA - ABRANTES, A 400 KV

PLANO DE ACESSOS - ANALISE AMBIENTAL


Projeto: P40076.01

Data: 13/02/2025

Folha: A1

Forma: 5/19

Este documento é propriedade da Value Element Engineering Solutions, não podendo ser copiado, desenvolvido ou comunicado a terceiros, no todo ou em parte, sem autorização expressa.

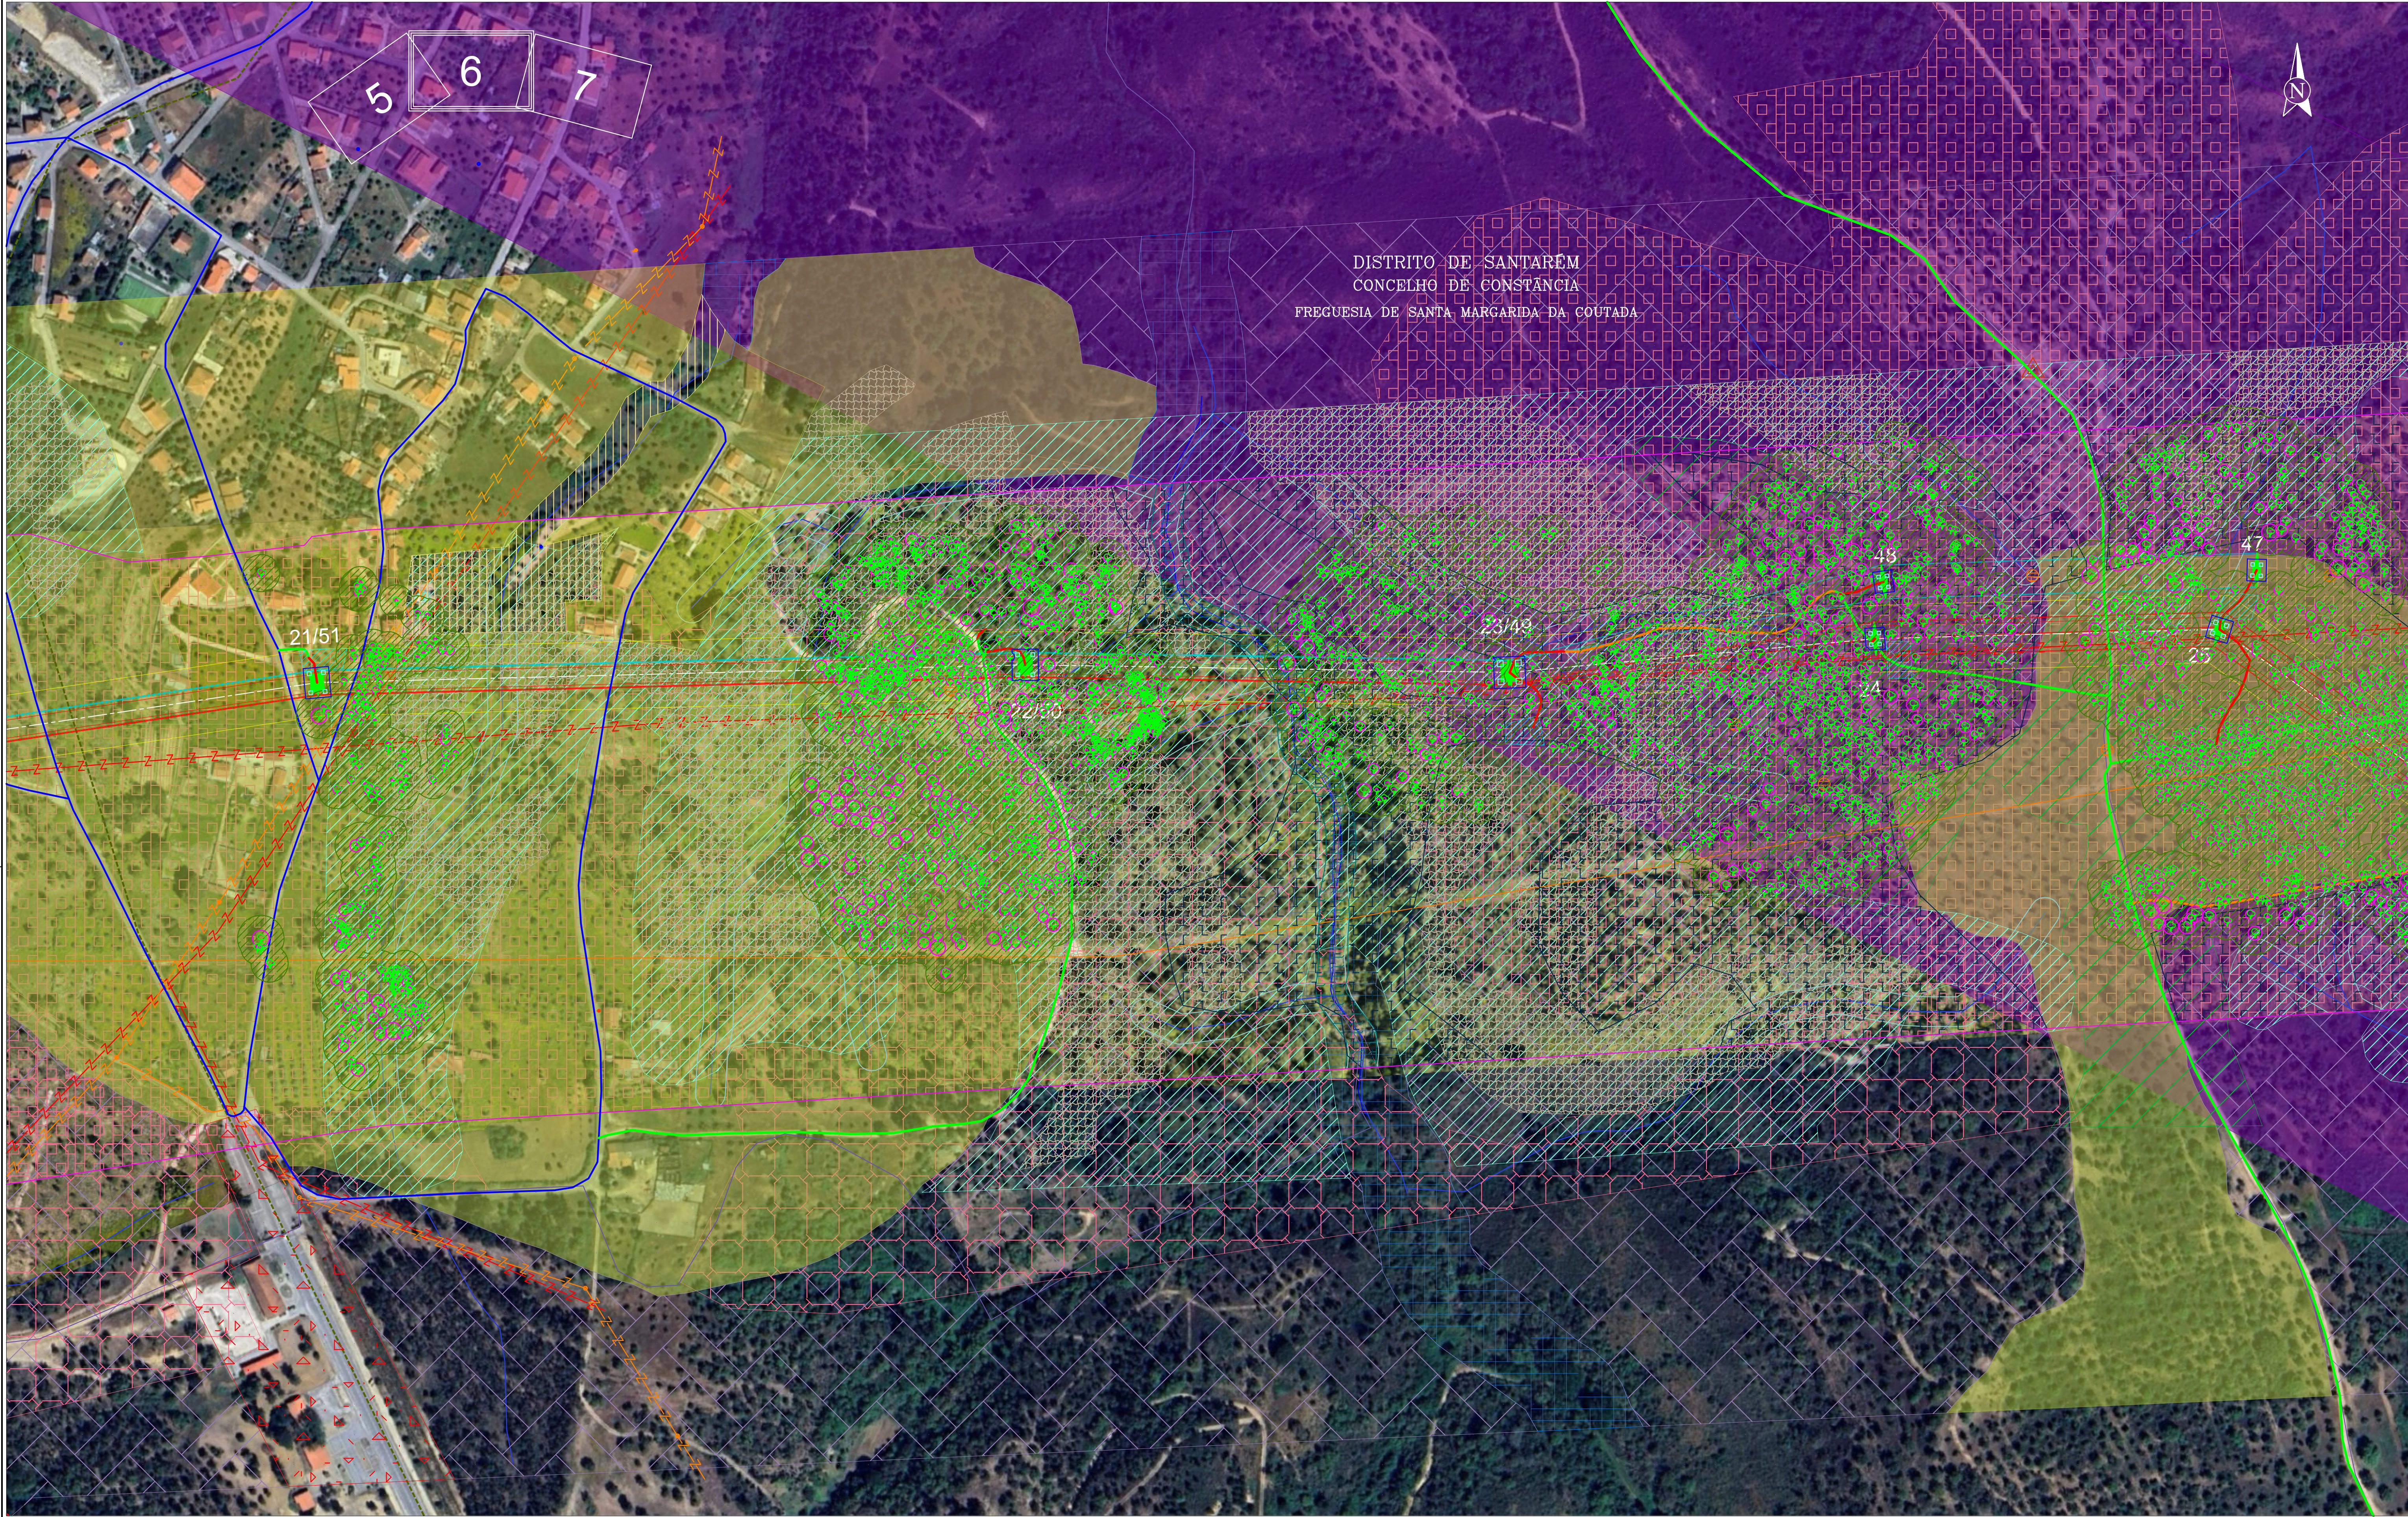

LEGENDA:

Projetado: J. Martins

Desenhado: F. Brito

Verificado: M. Pereira

Escala: 1/2000

Cliente: SUNINGER

Obr: LN CSF CHAMUSCA - ABRANTES, A 400 kV

PLANO DE ACESSOS - ANALISE AMBIENTAL


Projeto: P40076.01

Data: 13/02/2025

Folha: A1

Forma: 6/19

Este documento é propriedade da Value Element Engineering Solutions, não podendo ser copiado, desenvolvido ou comunicado a terceiros, no todo ou em parte, sem autorização expressa.

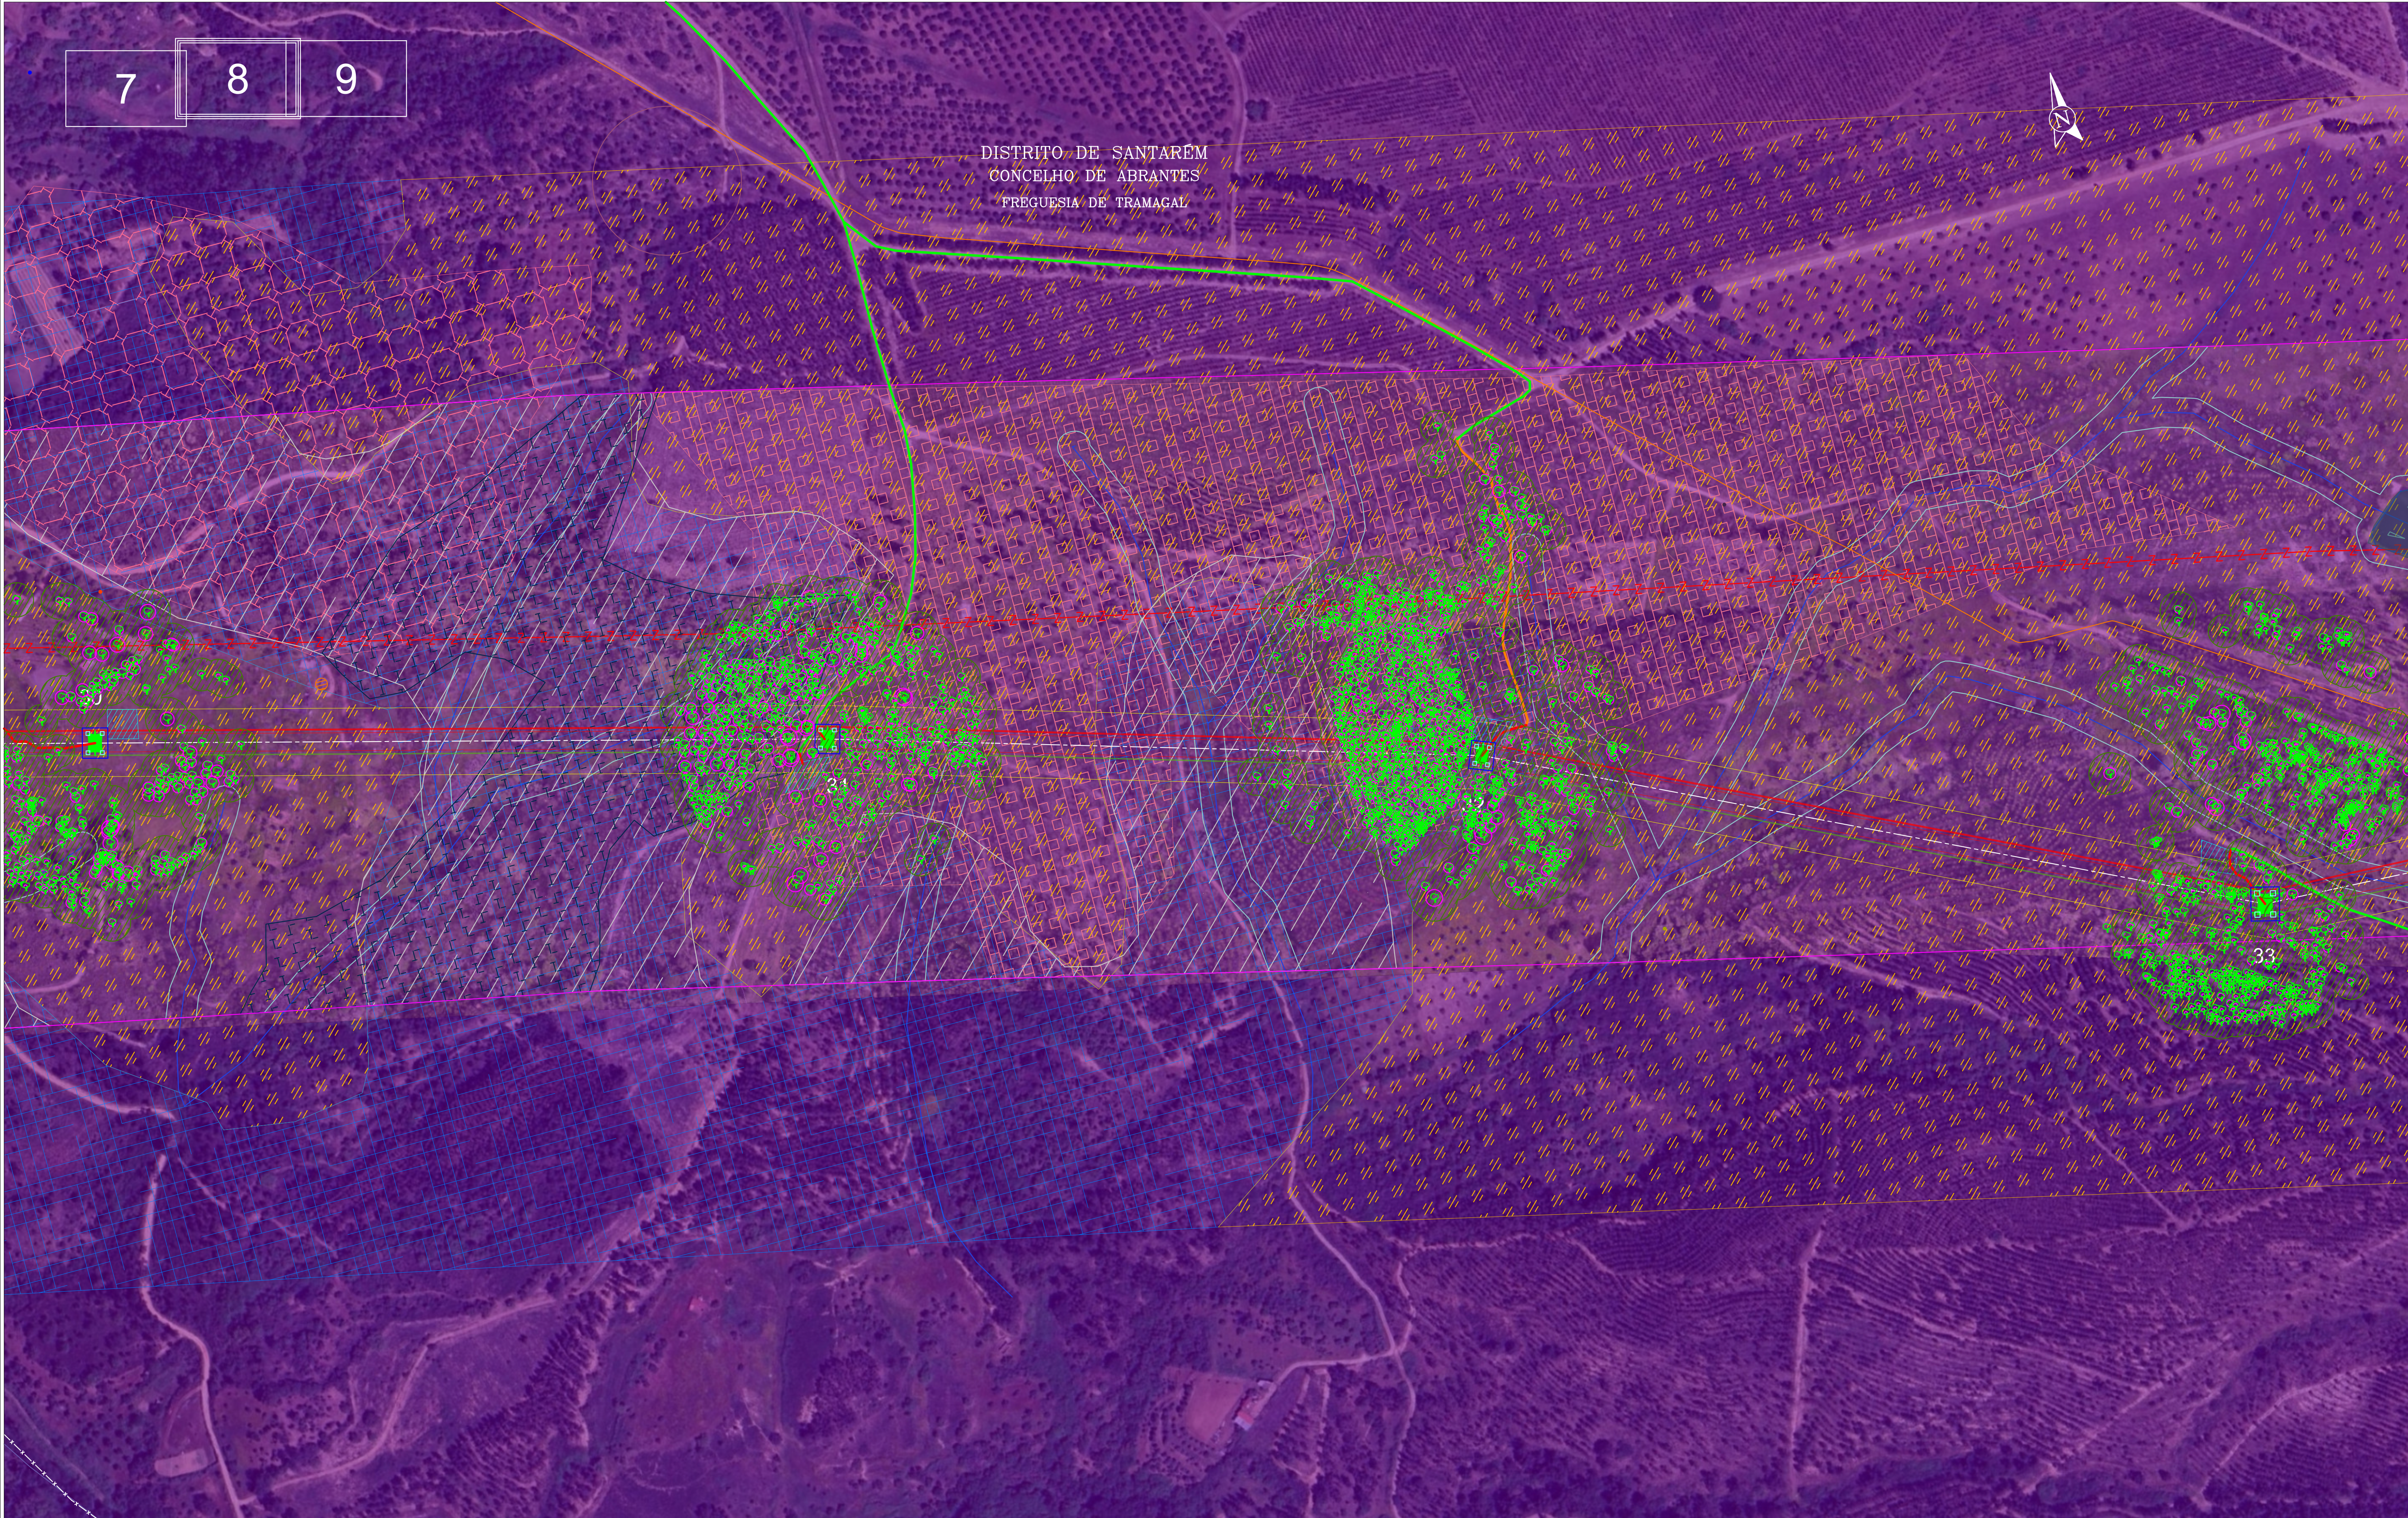

LEGENDA:									
	Linha CSF Chamusca - Abrantes, a 400 kV		Charcas		Servidão aeronáutica de Tancos		SAF de sobreiro		Captação
	Modificação da linha Pego - Rio Maior, a 400 kV (P46-P56)		Buffer das linhas de água da Carta Militar		Tecido edificado contínuo predominantemente horizontal		SAF de pinheiro manso		Ferrovia
	Linha CSF Chamusca - Abrantes, a 400 kV		Recetores sensíveis		Indústria		SAF de outras misturas		Marco geodésico
	Linha CSF Chamusca - Abrantes, a 400 kV		Ocorrências patrimoniais (Detecção remota)		Instalações agrícolas		Florestas de sobreiro		Montados
	Reserva equipada, a 220 kV		Ocorrências patrimoniais		Culturas temporárias de sequeiro e regadio		Florestas de eucalipto		Reserva Agrícola Nacional
	Linha Abrantes - Rio Maior, a 400 kV (em licenciamento)				Olivais		Florestas de outras folhosas		Rede elétrica existente
	Linha CSF Chamusca - Abrantes, a 400 kV				Culturas temporárias e ou pastagens melhoradas associadas a olival		Florestas de pinheiro bravo		Rede elétrica do Plano Diretor Municipal
	Área de Fundação				Mosaicos culturais e parcelares complexos		Florestas de pinheiro manso		Rede viária
	Área de proteção para trabalhos				Pastagens melhoradas		Florestas de outras resinosas		Servidão rádio-elétrica
	Faixa de 45m				Pastagens espontâneas		Matos		Espaço agro-florestal
	Corredor de estudo								
	ASA								

	Linhas de água da Carta Militar		Reserva Ecológica Nacional: Leitões dos cursos de água
	Ocupação militar		Reserva Ecológica Nacional: Não categorizado
	Outras áreas florestais		Reserva Ecológica Nacional: Escarpas e outras áreas de elevada suscetibilidade geológica
	Captações subterrâneas privadas		Reserva Ecológica Nacional: Buffer das linhas de água da Reserva Ecológica Nacional
	Captações subterrâneas públicas		Reserva Ecológica Nacional: Linhas de água da Reserva Ecológica Nacional
	APA		Reserva Ecológica Nacional: Áreas com risco de erosão
	Área de proteção ao património (50m)		Reserva Ecológica Nacional: Áreas de máxima infiltração


	Sobreiro/Azinheira
	Limite exterior da copa
	Limite do povoamento
	Plano de Acessos:
	Acesso a criar
	Acesso a melhorar
	Acesso existente a manter
	Acesso existente pavimentado
	Área de trabalho

Projetado: J. Martins	Cliente: SUNINGER
Desenhado: F. Brito	Obr: LN CSF CHAMUSCA - ABRANTES, A 400 kV
Verificado: M. Pereira	
Escala: 1/2000	

PLANO DE ACESSOS - ANALISE AMBIENTAL	
Data: 13/02/2025	Folha n.º: 8/19

Projeto: P40076.01	Folha: A1
------------------------------	---------------------

Este documento é propriedade da Value Element Engineering Solutions, não podendo ser copiado, desenvolvido ou comunicado a terceiros, no todo ou em parte, sem autorização expressa.

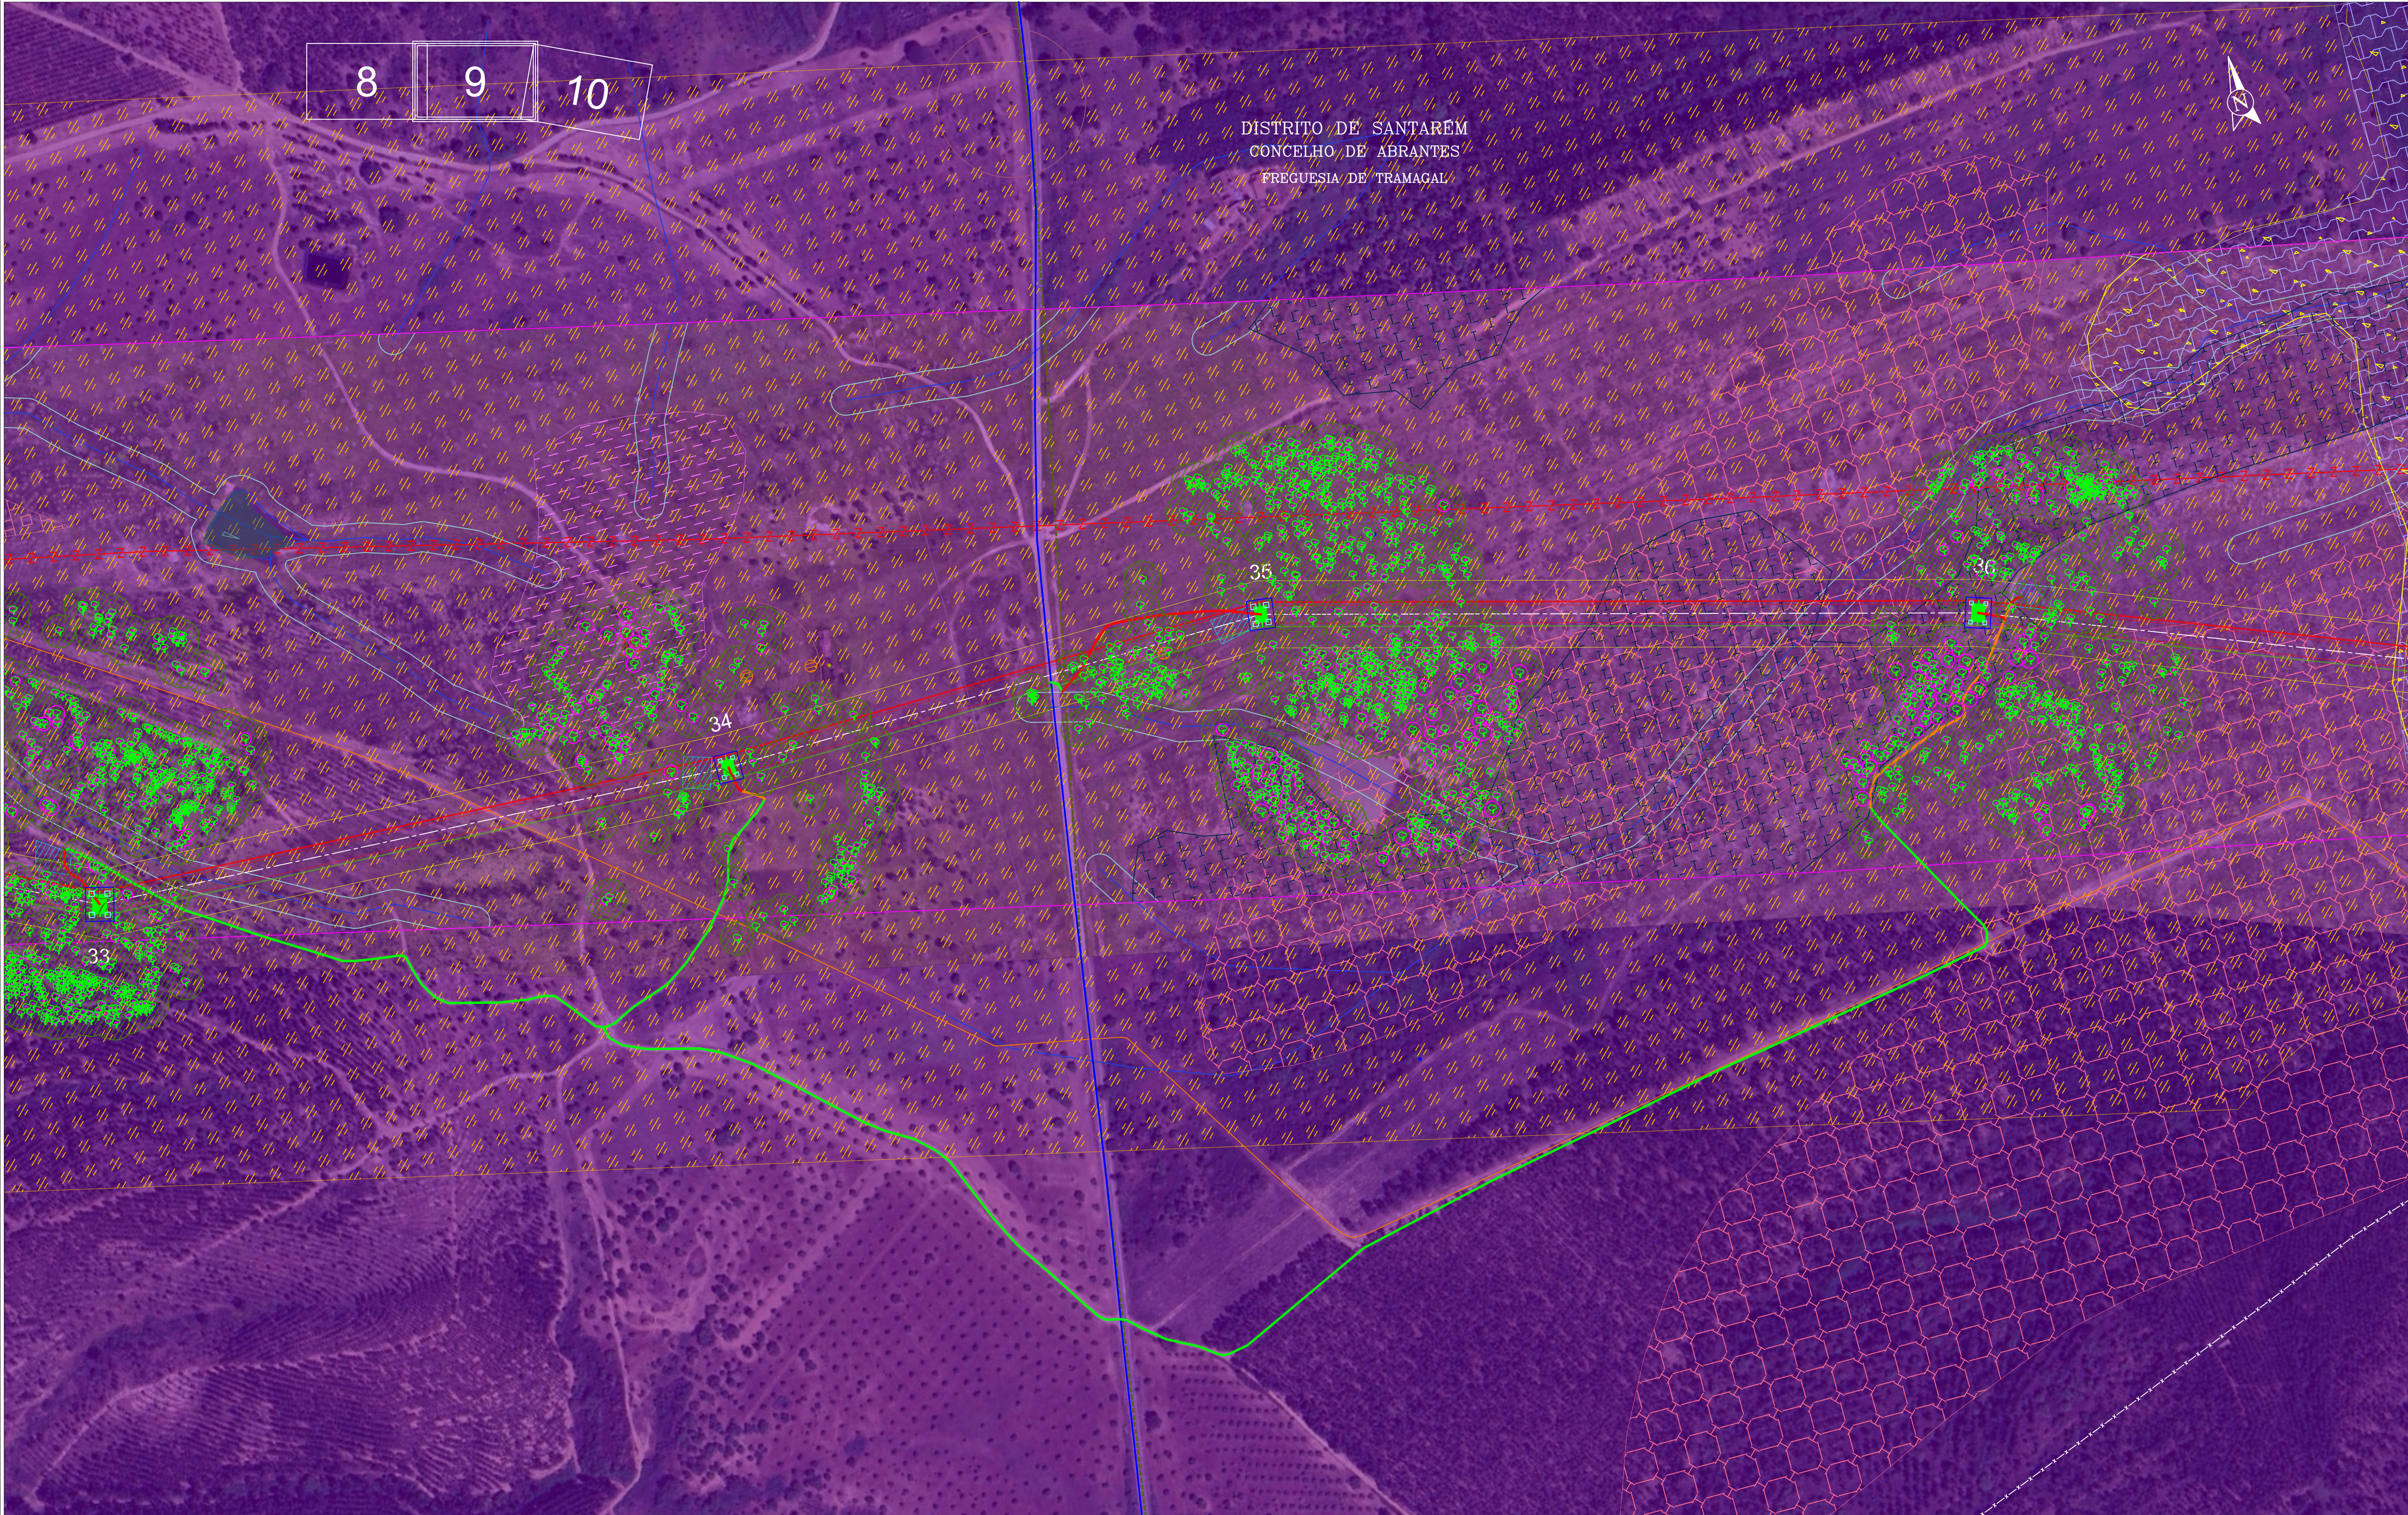

LEGENDA:

Reserva Ecológica Nacional:

--	--	--	--	--	--	--

Inventário Florestal:

--	--	--	--	--	--	--	--


Projeto: J. Martins
Desenhado: F. Brito
Verificado: M. Pereira
Escala: 1/2000

Cliente: SUNINGER
Obr: LN CSF CHAMUSCA - ABRANTES, A 400 kV
Plano de Acessos - ANÁLISE AMBIENTAL

P40076.01
Data: 13/02/2025
Folha: 9/19

Valor Element Engineering Solutions
A. do Múltiplo 1, N.º 79
4595-042 Serra - Paços de Ferreira
e-mail: geral@valueelement.pt
www.valueelement.pt

(Este documento é propriedade da Value Element Engineering Solutions, não podendo ser copiado, desenvolvido ou comunicado a terceiros, no todo ou em parte, sem autorização expressa)

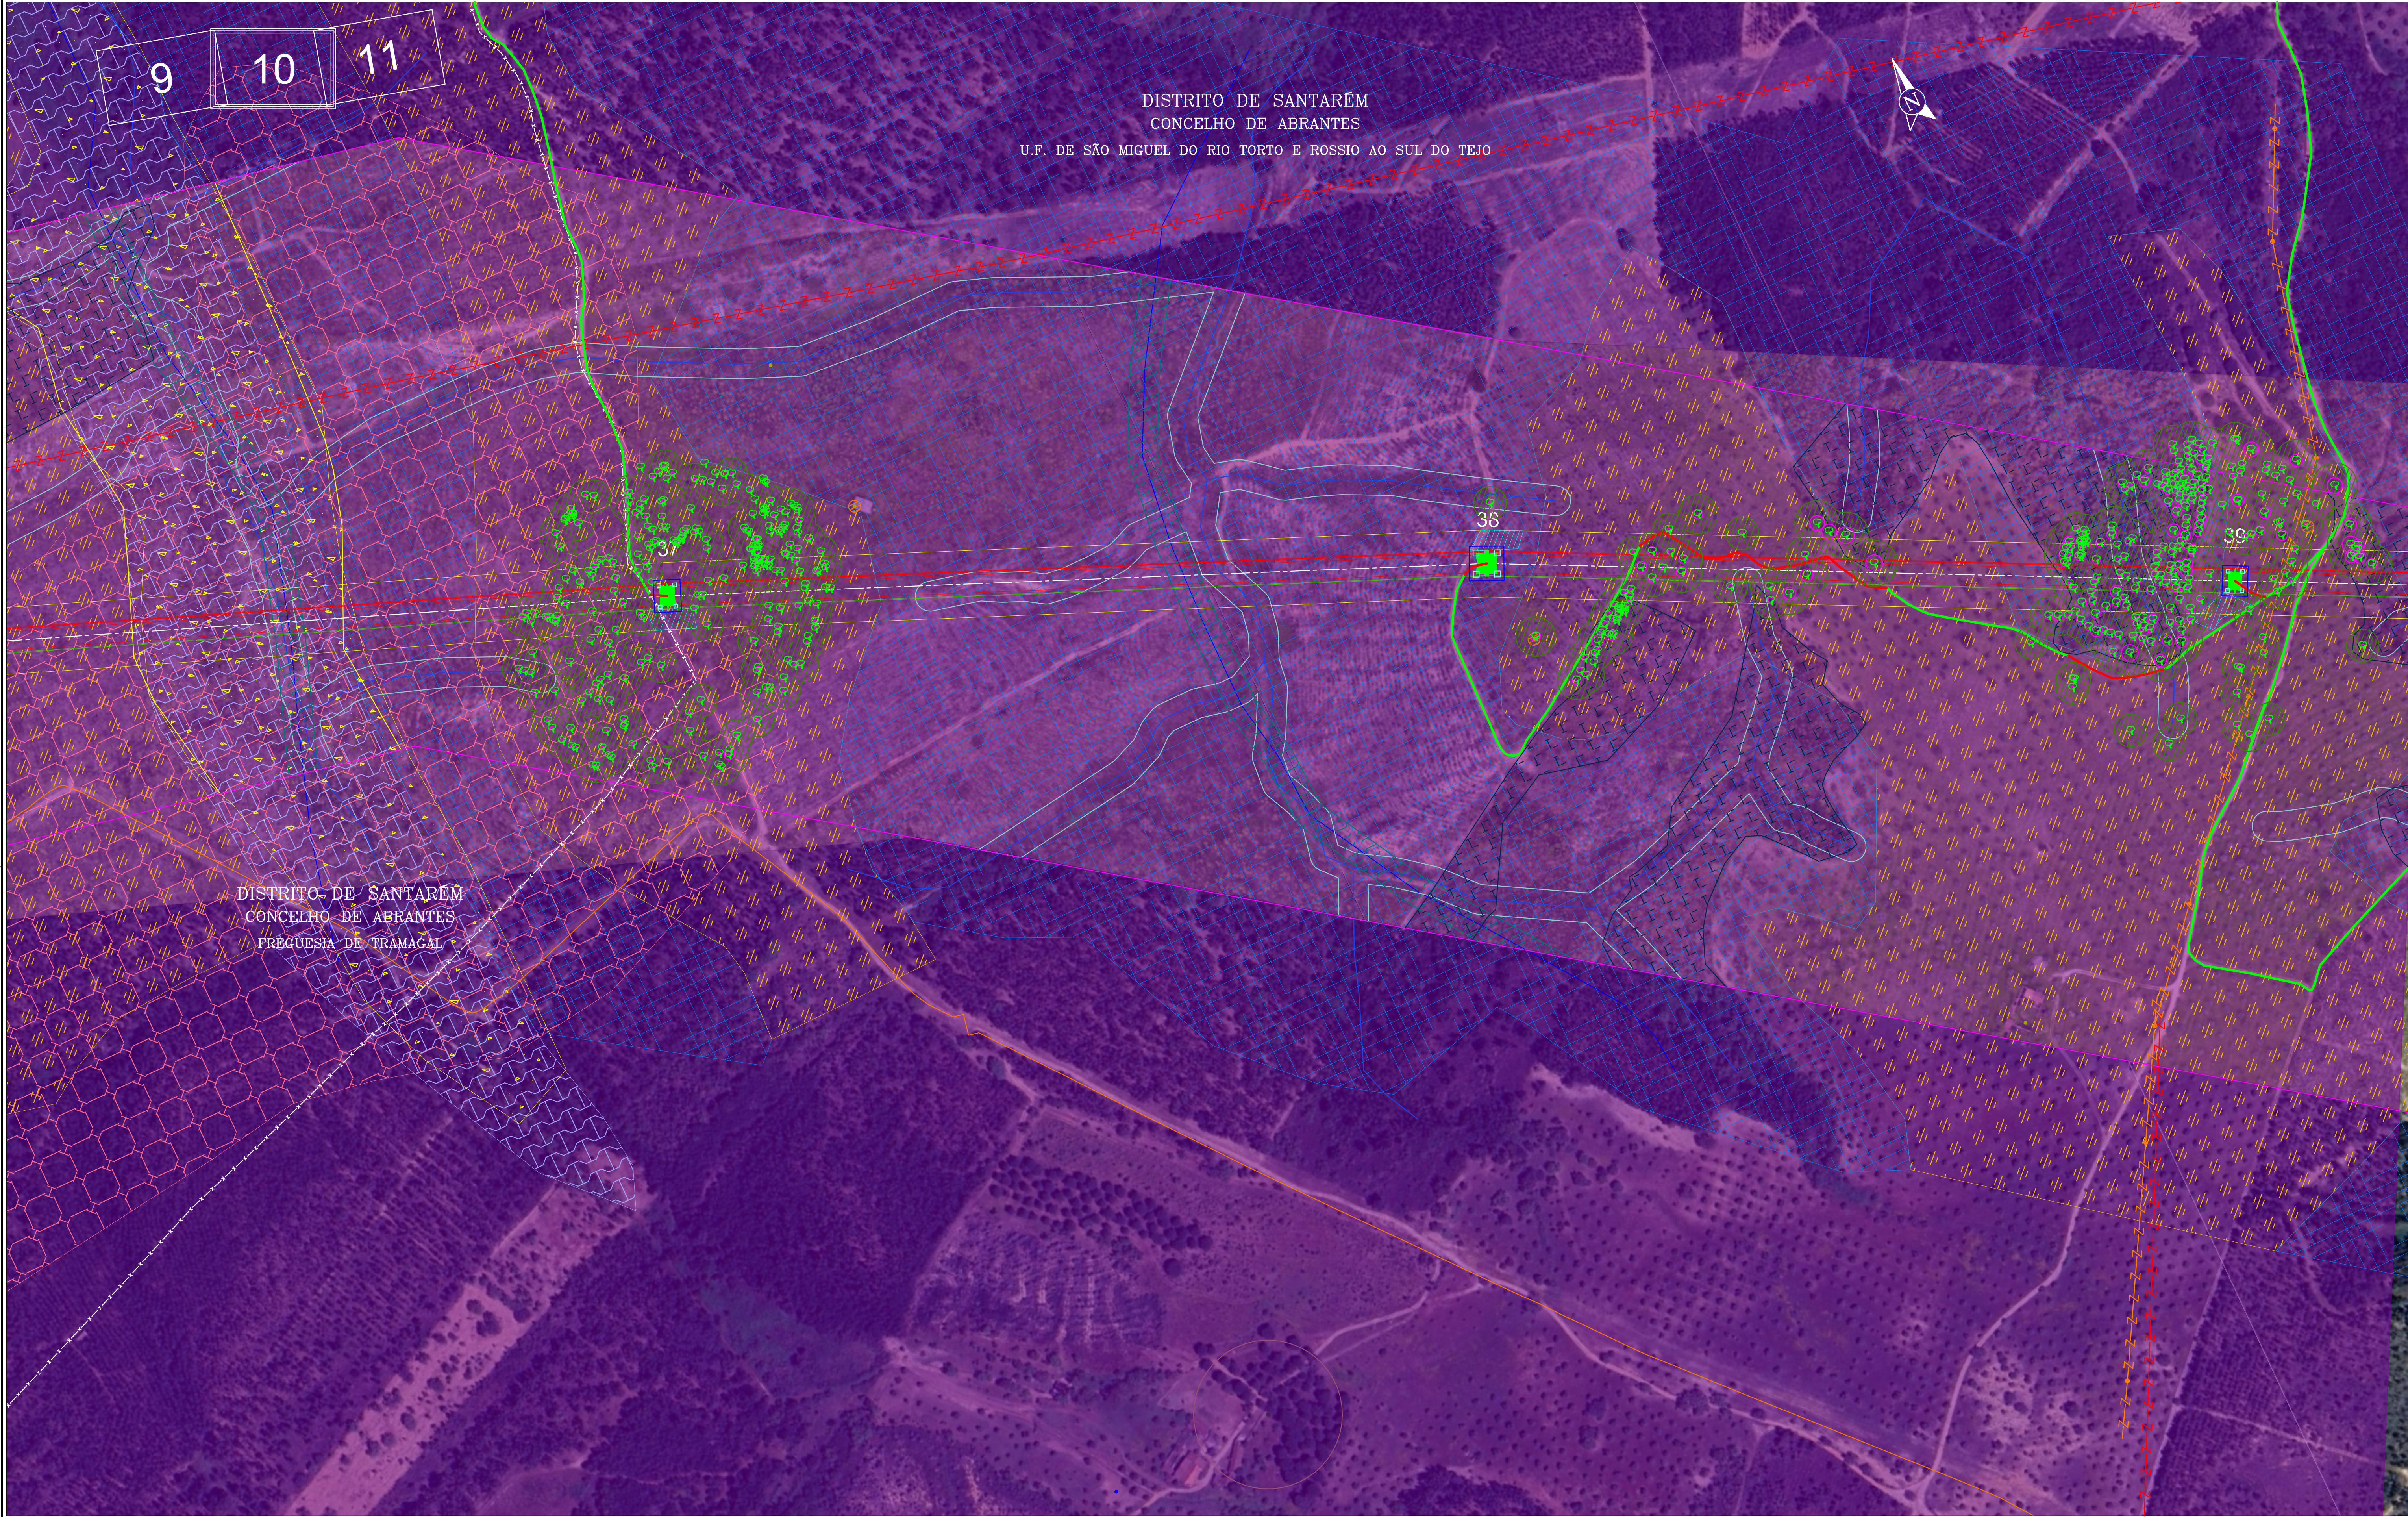

LEGENDA:		Reserva Ecológica Nacional:		Inventário Florestal:	
	Linha CSF Chamusca - Abrantes, a 400 kV		Leitos dos cursos de água		Sobreiro/Azinhreira
	Modificação da linha Pego - Rio Maior, a 400 kV (P46-P56)		Não categorizado		Limite exterior da copa
	Linha CSF Chamusca - Abrantes, a 400 kV		Escarpas e outras áreas de elevada susceptibilidade geológica		Limite do povoamento
	Linha Abrantes - Rio Maior, a 400 kV (em licenciamento)		Buffer das linhas de água da Reserva Ecológica Nacional		Acesso a criar
	Linha CSF Chamusca - Abrantes, a 400 kV		Linhas de água da Reserva Ecológica Nacional		Acesso a melhorar
	Área de Fundação		Áreas com risco de erosão		Acesso existente a manter
	Área de proteção para trabalhos		Áreas de máxima infiltração		Acesso existente pavimentado
	Faixa de 45m				Área de trabalho
	Corredor de estudo				
	ASA				
	Charcas				
	Buffer das linhas de água da Carta Militar				
	Recetores sensíveis				
	Ocorrências patrimoniais (Detecção remota)				
	Ocorrências patrimoniais				
	Feixe hertziano				
	Rede Nacional de Distribuição				
	Património				
	Perímetro de proteção às captações subterrâneas públicas				
	Gasoduto				
	Serviço aeronáutico de Tanques				
	Tecido edificado contínuo predominantemente horizontal				
	Indústria				
	Instalações agrícolas				
	Culturas temporárias de sequeiro e regadio				
	Olivais				
	Culturas temporárias e ou pastagens melhoradas associadas a olival				
	Mosaicos culturais e parcelares complexos				
	Pastagens melhoradas				
	Pastagens espontâneas				
	SAF de sobreiro				
	SAF de pinheiro manso				
	SAF de outras misturas				
	Florestas de sobreiro				
	Florestas de eucalipto				
	Florestas de outras folhosas				
	Florestas de pinheiro bravo				
	Florestas de pinheiro manso				
	Florestas de outras resinosas				
	Matos				
	Captação				
	Ferrovia				
	Marco geodésico				
	Montados				
	Reserva Agrícola Nacional				
	Rede elétrica existente				
	Rede elétrica do Plano Diretor Municipal				
	Rede viária				
	Serviço rádio-elétrica				
	Espaço agro-florestal				
	Espaços agrícolas				
	Espaços agrícolas complementares				
	Espaços florestais				
	Espaços florestais - Montado de Sobre				
	Espaços residenciais urbanizados do tipo II				
	Espaços urbanos (Preenchimento)				
	Espaços verdes				
	Espaço Natural				
	Habitats prováveis A+B+C3				
	Habitats prováveis central				
	Linhas de água da Carta Militar				
	Ocupação militar				
	Outras áreas florestais				
	Captações subterrâneas privadas				
	Captações subterrâneas públicas				
	Campo Militar Santa Margarida				
	APA				
	Área de proteção ao património (50m)				

Projetado:
Desenhado:
Verificado:
Escala:
1/2000

J. Martins
F. Brito
M. Pereira

Cliente:
Obr:

SUNINGER
LN CSF CHAMUSCA - ABRANTES, A 400 kV

Projeto:
Data:
13/02/2025


P40076.01
Folha: m

Forma:
Data:
10/19

A1
10/19

Este documento é propriedade da Value Element Engineering Solutions, não podendo ser copiado, desenvolvido ou comunicado a terceiros, no todo ou em parte, sem autorização expressa.

SERVIÇO DE ACESSOS - PT 1000 (1/2000)
DADOS ALTIMÉTRICOS - COSMOS

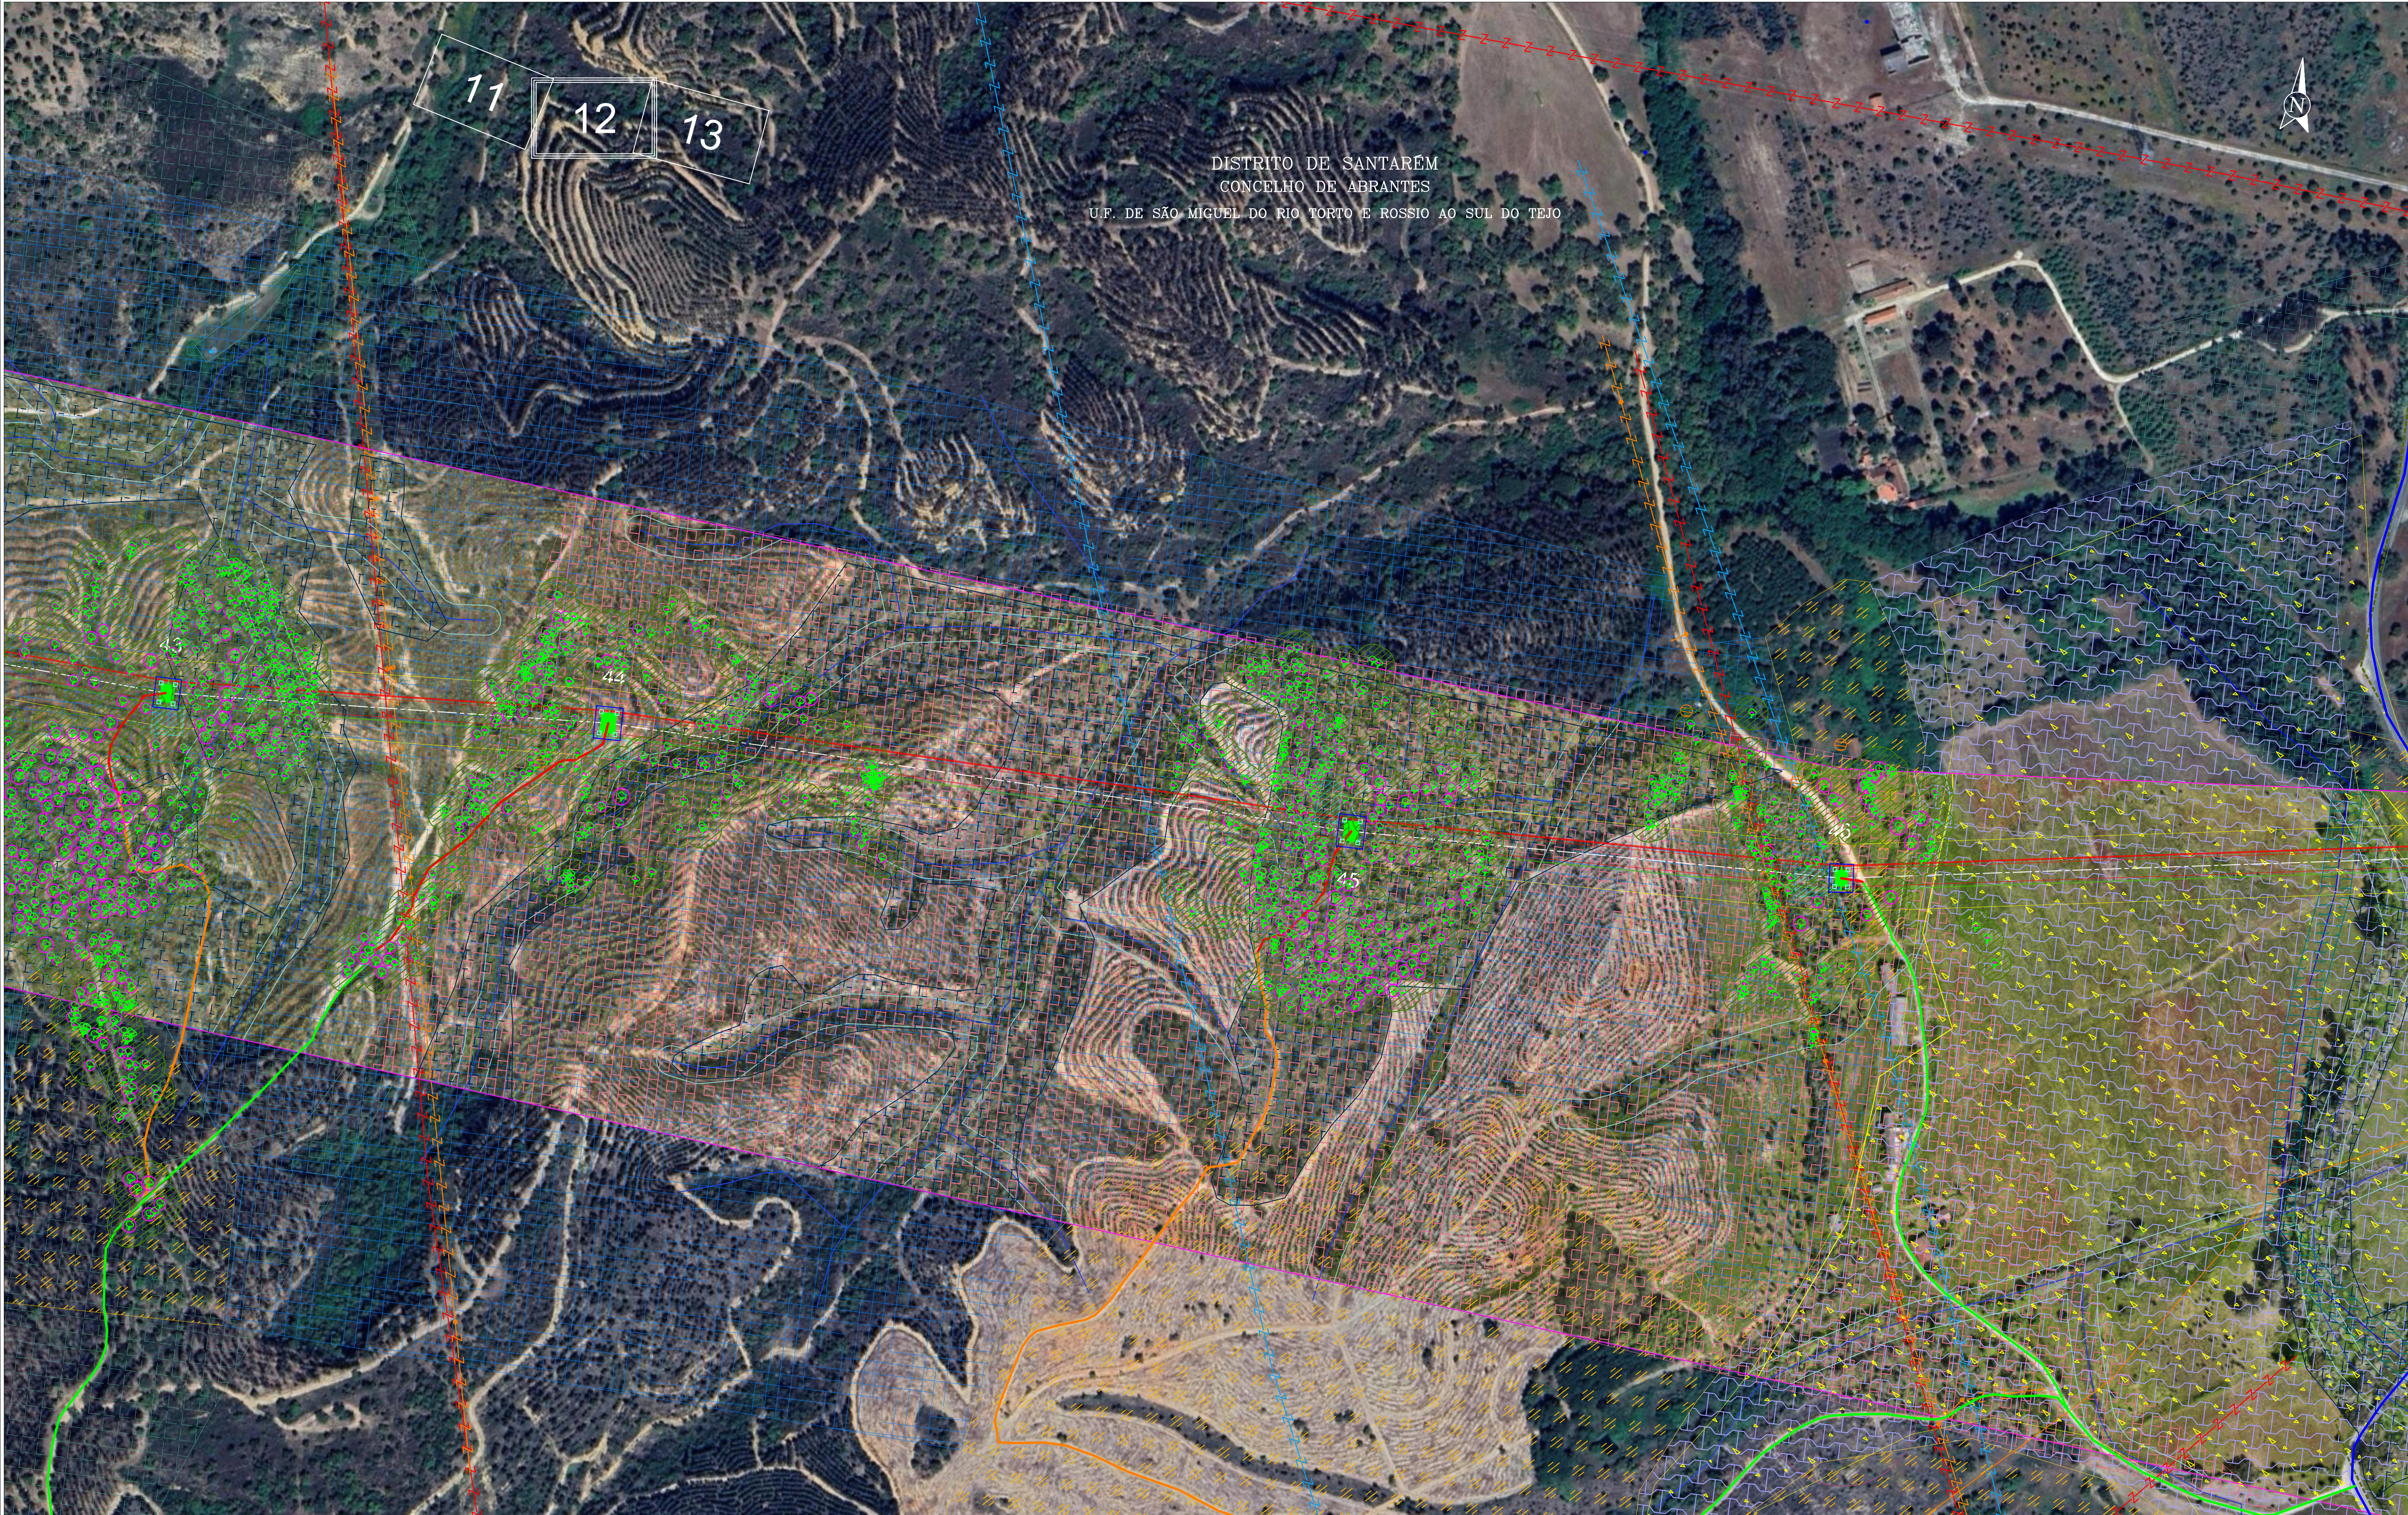

LEGENDA:

Reserva Ecológica Nacional:

Inventário Florestal:


Plano de Acessos:

Projetado: J. Martins
Desenhado: F. Brito
Verificado: M. Pereira
Escala: 1/2000

Cliente: SUNINGER
Obr: LN CSF CHAMUSCA - ABRANTES, A 400 KV
Forma: P40076.01
Data: 13/02/2025
Folha: A1
12/19

PLANO DE ACESSOS - ANALISE AMBIENTAL

Este documento é propriedade da Value Element Engineering Solutions, não podendo ser copiado, desenvolvido ou comunicado a terceiros, no todo ou em parte, sem autorização expressa.

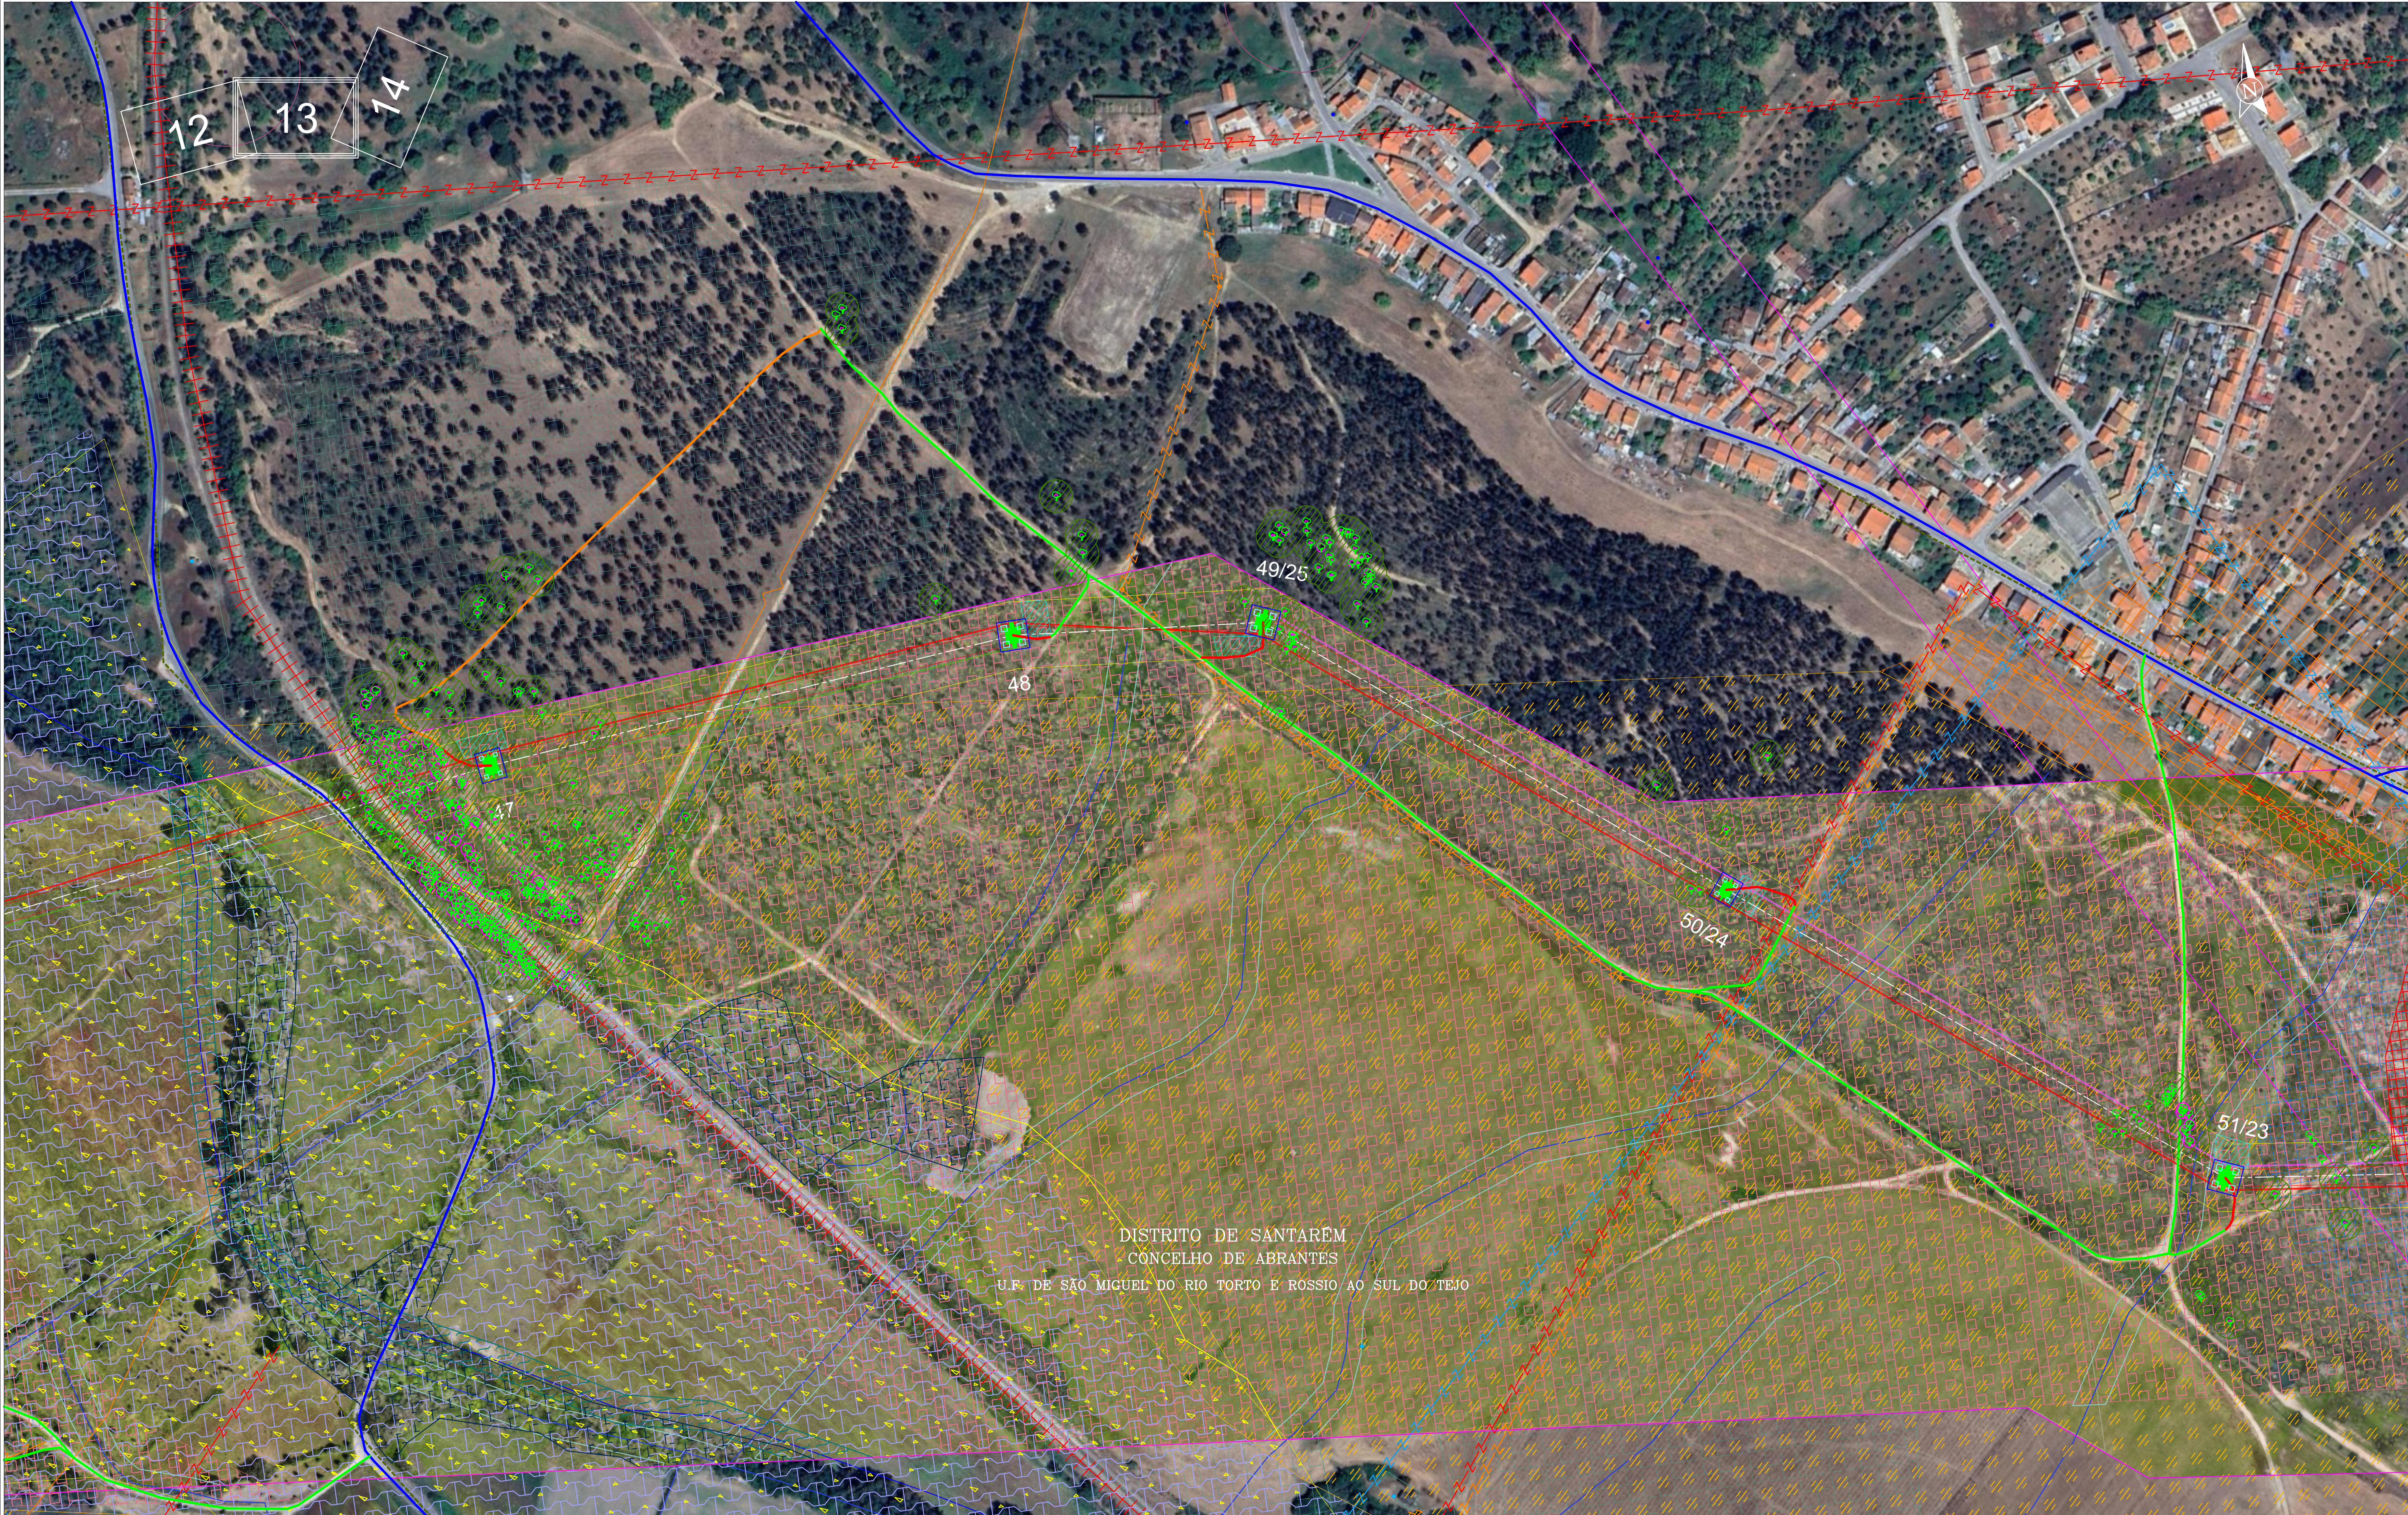

LEGENDA:

Reserva Ecológica Nacional:

Inventário Florestal:

Plano de Acessos:

Projeto: J. Martins
Desenhado: F. Brito
Verificado: M. Pereira
Escala: 1/2000

Cliente: SUNINGER
Obr: LN CSF CHAMUSCA - ABRANTES, A 400 KV
Plano de Acessos - ANÁLISE AMBIENTAL

Projeto: P40076.01
Data: 13/02/2025
Folha: A1
Folha: 13/19

Value Element Engineering Solutions
A. do Múltiplo 1, N.º 79
4595-542 Serra - Paços de Ferreira
e-mail: geral@valueelement.pt
www.valueelement.pt

14

15

16

DISTRITO DE SANTARÉM
CONCELHO DE ABRANTES

U.F. DE SÃO MIGUEL DO RIO TORTO E ROSSIO AO SUL DO TEJO

DISTRITO DE SANTARÉM
CONCELHO DE ABRANTES
FREGUESIA DE PEGO

LEGENDA:	
	Linha CSF Chamusca - Abrantes, a 400 kV
	Modificação da linha Pego - Rio Maior, a 400 kV (P46-P56)
	Linha CSF Chamusca - Abrantes, a 400 kV
	Linha CSF Chamusca - Abrantes, a 400 kV
	Reserva equipada, a 220 kV
	Linha Abrantes - Rio Maior, a 400 kV (em licenciamento)
	Linha CSF Chamusca - Abrantes, a 400 kV
	Área de Fundação
	Área de proteção para trabalhos
	Faixa de 45m
	Corredor de estudo
	ASA
	Charcas
	Buffer das linhas de água da Carta Militar
	Recetores sensíveis
	Ocorrências patrimoniais (Detecção remota)
	Ocorrências patrimoniais
	Feixe hertziano
	Rede Nacional de Distribuição
	Património
	Perímetro de proteção às captações subterrâneas públicas
	Gasoduto
	Servidão aeronáutica de Tanques
	Tecido edificado contínuo predominantemente horizontal
	Indústria
	Instalações agrícolas
	Culturas temporárias de sequeiro e regadio
	Olivais
	Culturas temporárias e ou pastagens melhoradas associadas a olival
	Mosaicos culturais e parcelares complexos
	Pastagens melhoradas
	Pastagens espontâneas
	SAF de sobreiro
	SAF de pinheiro manso
	SAF de outras misturas
	Florestas de sobreiro
	Florestas de eucalipto
	Florestas de outras folhosas
	Florestas de pinheiro bravo
	Florestas de pinheiro manso
	Florestas de outras resinosas
	Matos
	Captação
	Ferrovia
	Marco geodésico
	Montados
	Reserva Agrícola Nacional
	Rede elétrica existente
	Rede elétrica do Plano Diretor Municipal
	Rede viária
	Servidão rádio-elétrica
	Espaço agro-florestal
	Espaços agrícolas
	Espaços agrícolas complementares
	Espaços florestais
	Espaços florestais - Montado de Sobre
	Espaços residenciais urbanizados do tipo II
	Espaços urbanos (Preenchimento)
	Espaços verdes
	Espaço Natural
	Habitats prováveis A+B+C3
	Habitats prováveis central
	Linhas de água da Carta Militar
	Ocupação militar
	Outras áreas florestais
	Captações subterrâneas privadas
	Captações subterrâneas públicas
	Campo Militar Santa Margarida
	APA
	Área de proteção ao património (50m)

	Linhas de água da Carta Militar
	Ocupação militar
	Outras áreas florestais
	Captações subterrâneas privadas
	Captações subterrâneas públicas
	Campo Militar Santa Margarida
	APA
	Área de proteção ao património (50m)
	Leitos dos cursos de água
	Não categorizado
	Escarpos e outras áreas de elevada susceptibilidade geológica
	Buffer das linhas de água da Reserva Ecológica Nacional
	Linhas de água da Reserva Ecológica Nacional
	Áreas com risco de erosão
	Áreas de máxima infiltração
	Sobreiro/Azinheira
	Limite exterior da copa
	Limite do povoamento
	Acesso a criar
	Acesso a melhorar
	Acesso existente a manter
	Acesso existente pavimentado
	Área de trabalho

Reserva Ecológica Nacional:

	Leitos dos cursos de água
	Não categorizado
	Escarpos e outras áreas de elevada susceptibilidade geológica
	Buffer das linhas de água da Reserva Ecológica Nacional
	Linhas de água da Reserva Ecológica Nacional
	Áreas com risco de erosão
	Áreas de máxima infiltração


Inventário Florestal:

	Sobreiro/Azinheira
	Limite exterior da copa
	Limite do povoamento
	Acesso a criar
	Acesso a melhorar
	Acesso existente a manter
	Acesso existente pavimentado
	Área de trabalho

Projetado:	J. Martins
Desenhado:	F. Brito
Verificado:	M. Pereira
Escala:	1/2000

Cliente:	SUNINGER
Obr:	LN CSF CHAMUSCA - ABRANTES, A 400 kV
Forma:	P40076.01
Data:	13/02/2025
Folha n.º:	15/19
PLANO DE ACESSOS - ANALISE AMBIENTAL	

VALUE ELEMENT ENGINEERING	
A. do Múltiplo 1, N.º 79	
4595-542 Seta - Paços de Ferreira	
e-mail: geral@valueelement.pt	
www.valueelement.pt	
Este documento é propriedade da Value Element Engineering Solutions, não podendo ser copiado, desenvolvido ou comunicado a terceiros, no todo ou em parte, sem autorização expressa.	

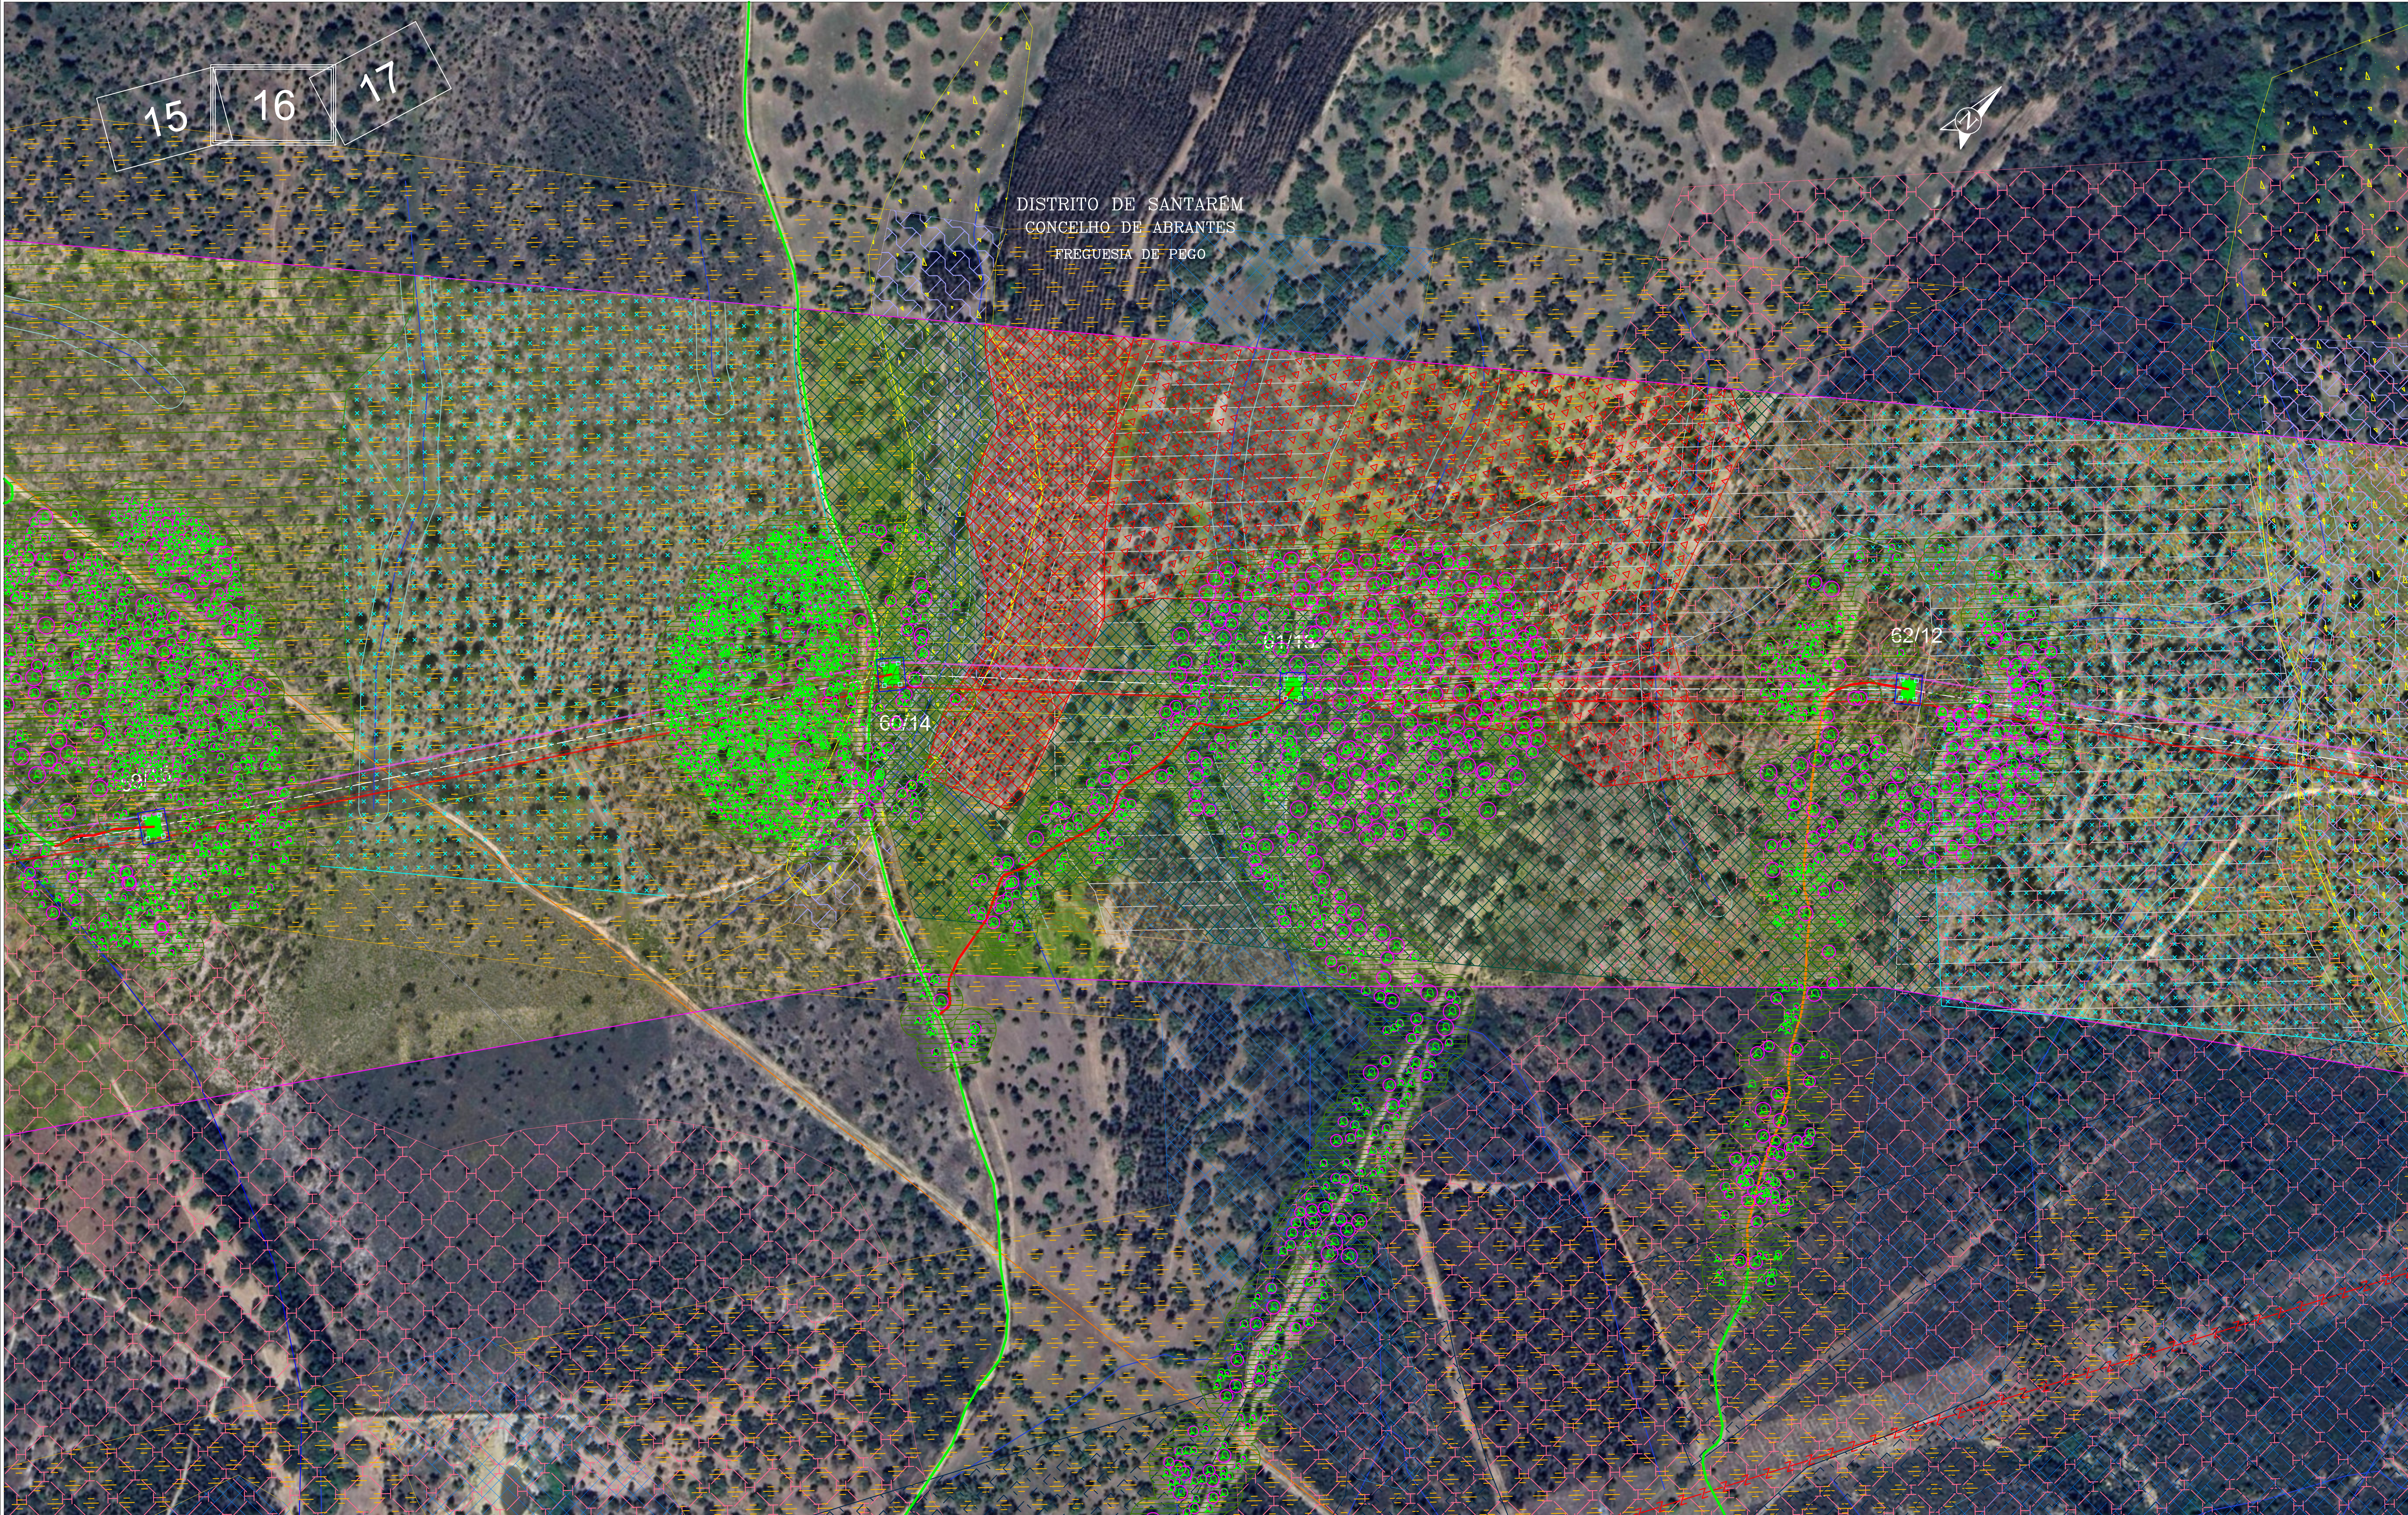

LEGENDA:

Linha CSF Chamusca - Abrantes, a 400 kV

Modificação da linha Pego - Rio Maior, a 400 kV (P46-P56)

Linha CSF Chamusca - Abrantes, a 400 kV

Linha CSF Chamusca - Abrantes, a 400 kV

Reserva equipada, a 220 kV

Linha Abrantes - Rio Maior, a 400 kV (em licenciamento)

Linha CSF Chamusca - Abrantes, a 400 kV

Área de Fundação

Área de proteção para trabalhos

Faixa de 45m

Corredor de estudo

ASA

Charcas

Buffer das linhas de água da Carta Militar

Recetores sensíveis

Ocorrências patrimoniais (Detecção remota)

Ocorrências patrimoniais

Feixe hertziano

Rede Nacional de Distribuição

Património

Perímetro de proteção às captações subterrâneas públicas

Gasoduto

Servidão aeronáutica de Tancos

Tecido edificado contínuo predominantemente horizontal

Indústria

Instalações agrícolas

Culturas temporárias de sequeiro e regadio

Olivais

Culturas temporárias e ou pastagens melhoradas associadas a olival

Mosaicos culturais e parcelares complexos

Pastagens melhoradas

Pastagens espontâneas

SAF de sobreiro

SAF de pinheiro manso

SAF de outras misturas

Florestas de sobreiro

Florestas de eucalipto

Florestas de outras folhosas

Florestas de pinheiro bravo

Florestas de pinheiro manso

Florestas de outras resinosas

Matos

Captação

Ferrovia

Marco geodésico

Montados

Reserva Agrícola Nacional

Rede elétrica existente

Rede elétrica do Plano Diretor Municipal

Rede viária

Servidão rádio-elétrica

Espaço agro-florestal

Espaços agrícolas

Espaços agrícolas complementares

Espaços florestais

Espaços florestais - Montado de Sobre

Espaços residenciais urbanizados do tipo II

Espaços urbanos (Preenchimento)

Espaços verdes

Espaço Natural

Habitats prováveis A+B+C3

Habitats prováveis central

Linhas de água da Carta Militar

Ocupação militar

Outras áreas florestais

Captações subterrâneas privadas

Captações subterrâneas públicas

Campo Militar Santa Margarida

APA

Área de proteção ao património (50m)

Reserva Ecológica Nacional:

Leitos dos cursos de água

Não categorizado

Escarpas e outras áreas de elevada suscetibilidade geológica

Buffer das linhas de água da Reserva Ecológica Nacional

Reserva Ecológica Nacional

Áreas com risco de erosão

Áreas de máxima infiltração

Inventário Florestal:

Sobreiro/Azinheira

Limite exterior da copa

Plano de Acessos:

Acesso a criar

Acesso a melhorar

Acesso existente a manter

Acesso existente pavimentado

Área de trabalho

Projetado: J. Martins

Desenhado: F. Brito

Verificado: M. Pereira

Escala: 1/2000

Cliente: **SUNINGER**

Obr: LN CSF CHAMUSCA - ABRANTES, A 400 kV

PLANO DE ACESSOS - ANALISE AMBIENTAL


Projeto: P40076.01

Data: 13/02/2025

Folha: A1

16/19

Este documento é propriedade da Value Element Engineering Solutions, não podendo ser copiado, desenvolvido ou comunicado a terceiros, no todo ou em parte, sem autorização expressa.

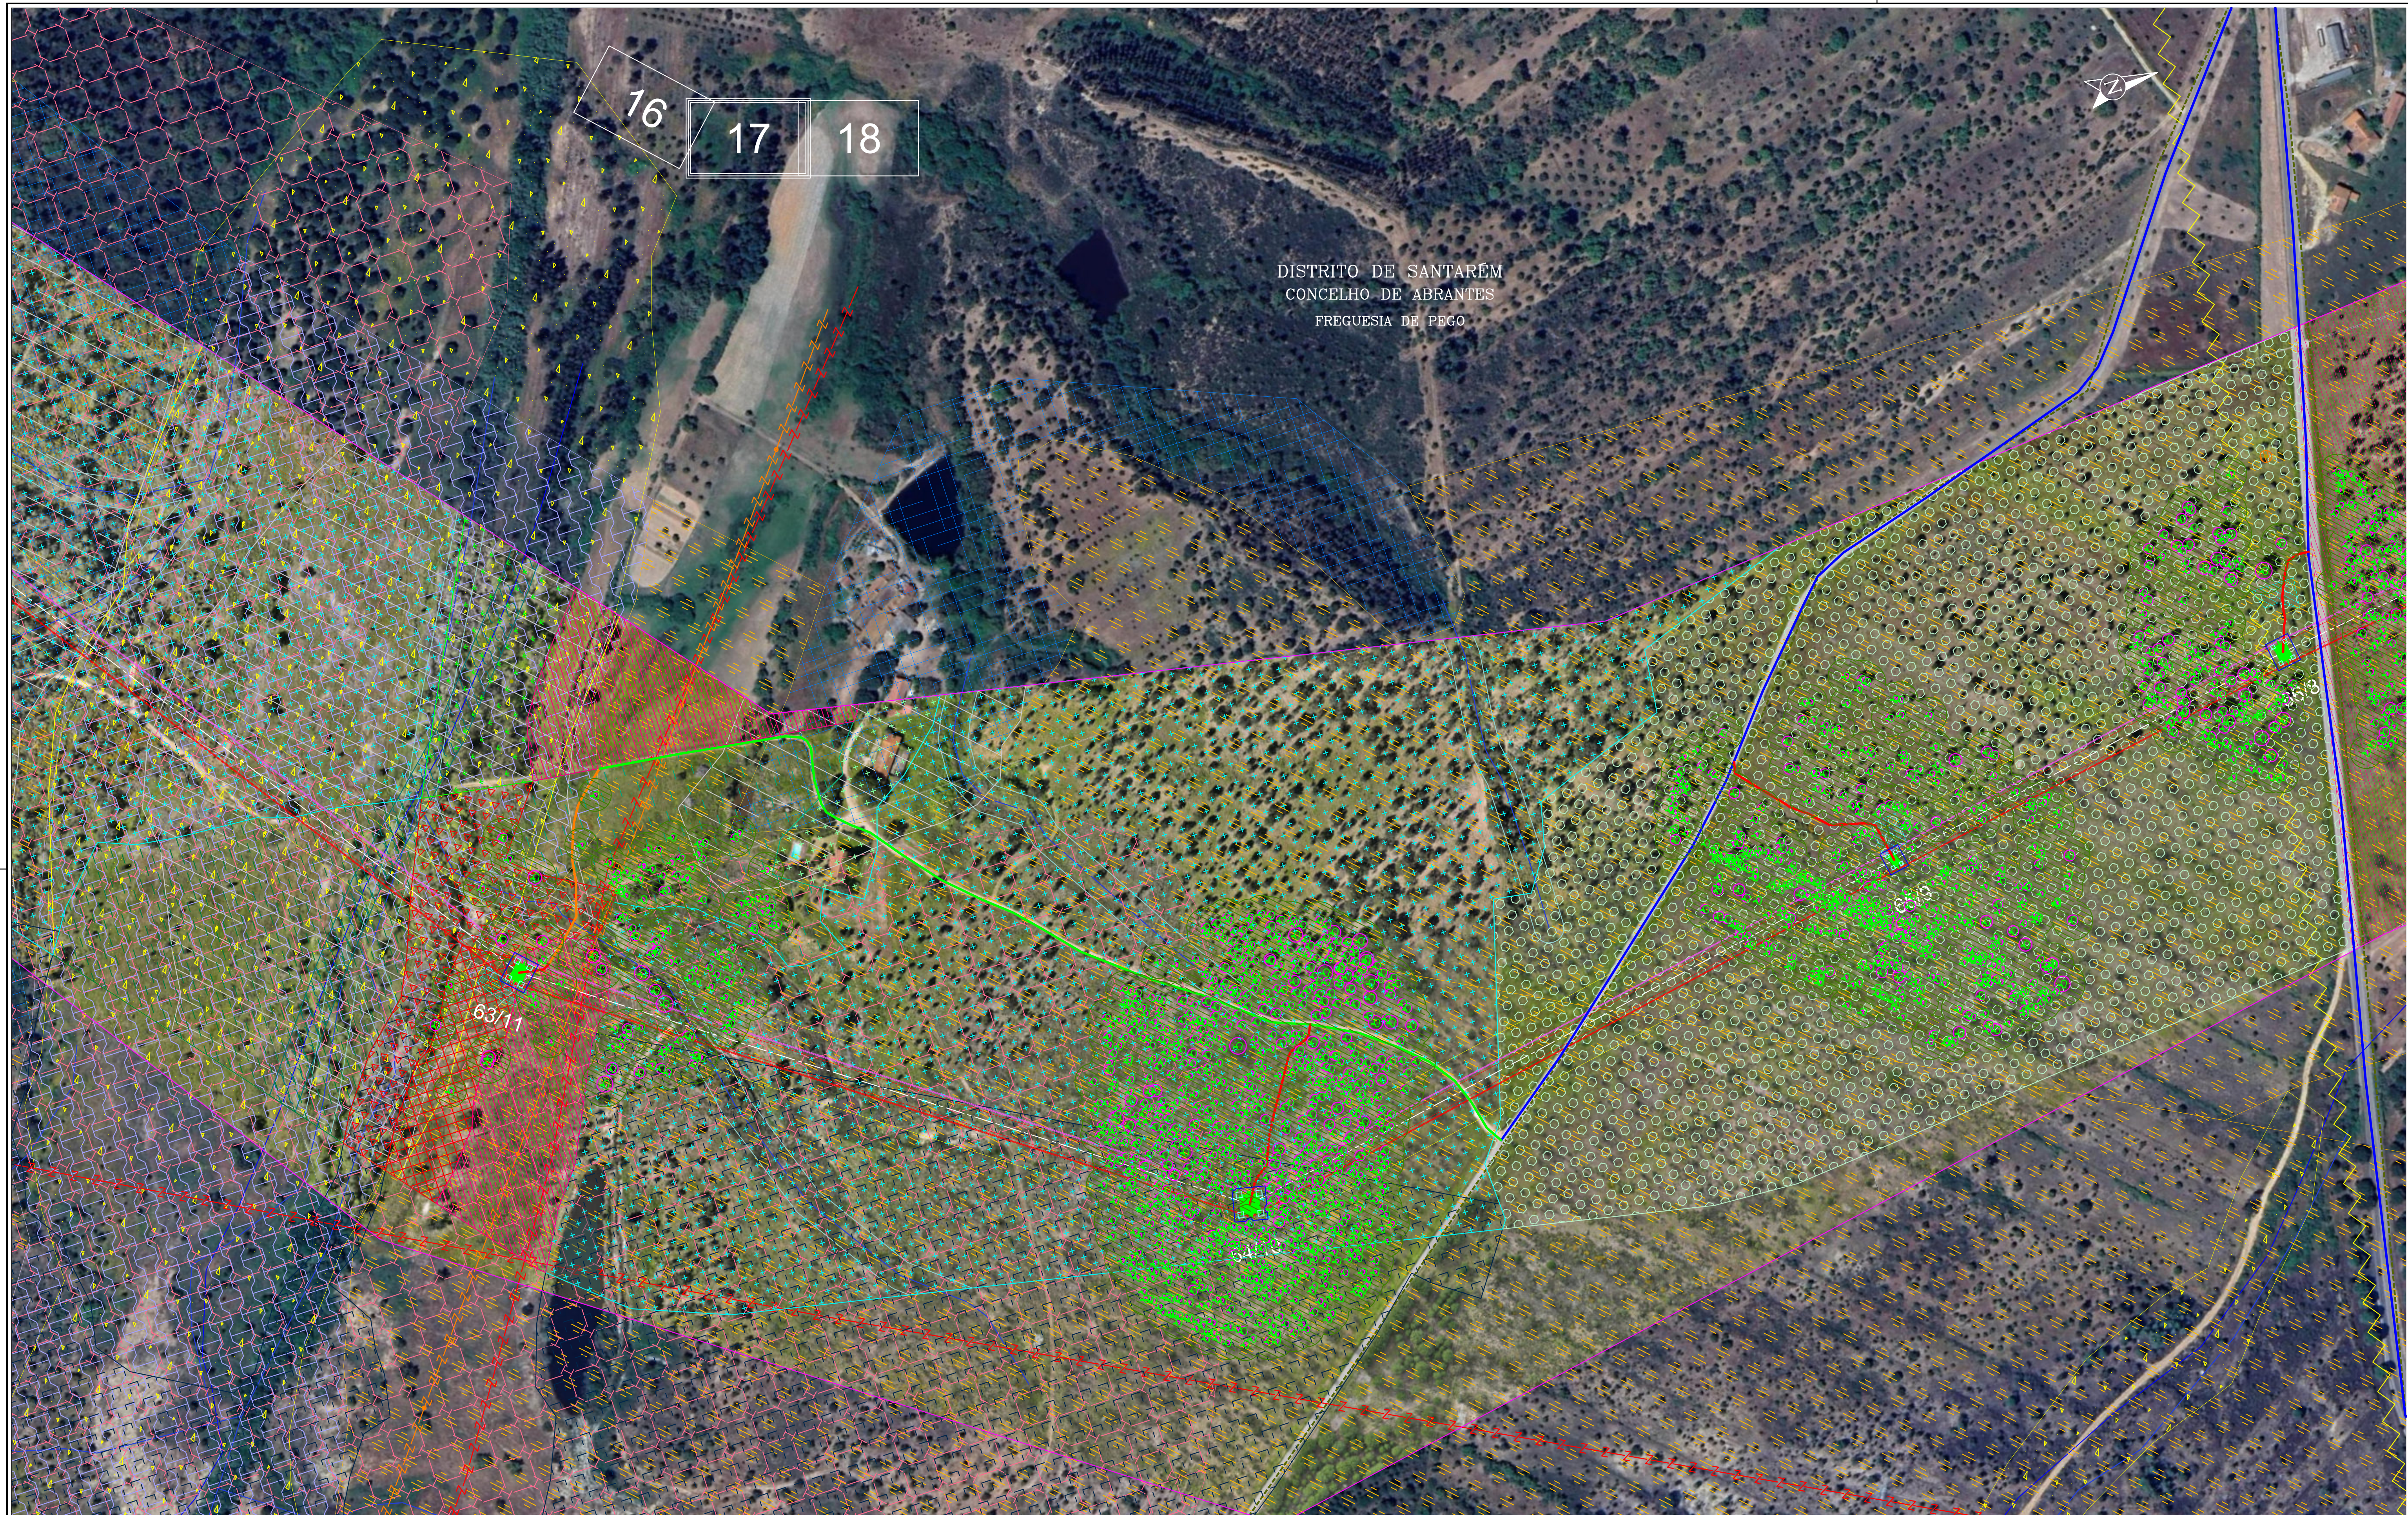

LEGENDA:									
	Linha CSF Chamusca - Abrantes, a 400 kV		Charcas		Servidão aeronáutica de Tanques		SAF de sobreiro		Captação
	Modificação da linha Pego - Rio Maior, a 400 kV (P46-P56)		Buffer das linhas de água da Carta Militar		Tecido edificado contínuo predominantemente horizontal		SAF de pinheiro manso		Ferrovia
	Linha CSF Chamusca - Abrantes, a 400 kV		Ocorrências patrimoniais (Detecção remota)		Instalações agrícolas		SAF de outras misturas		Marco geodésico
	Linha CSF Chamusca - Abrantes, a 400 kV		Ocorrências patrimoniais		Culturas temporárias de sequeiro e regadio		Florestas de sobreiro		Montados
	Linha Abrantes - Rio Maior, a 400 kV (em licenciamento)		Ocorrências patrimoniais		Olivais		Florestas de eucalipto		Reserva Agrícola Nacional
	Linha CSF Chamusca - Abrantes, a 400 kV		Feixe hertziano		Culturas temporárias e ou pastagens melhoradas associadas a olival		Florestas de pinheiro bravo		Rede elétrica existente
	Área de Fundação		Rede Nacional de Distribuição		Mosaicos culturais e parcelares complexos		Florestas de pinheiro manso		Rede elétrica do Plano Diretor Municipal
	Área de proteção para trabalhos		Património		Pastagens melhoradas		Florestas de outras resinosas		Rede viária
	Faixa de 45m		Perímetro de proteção às captações subterrâneas públicas		Pastagens espontâneas		Matos		Servidão rádio-elétrica
	Corredor de estudo		Gasoduto						Espaço agro-florestal
	ASA								

17

18

19

DISTRITO DE SANTARÉM
CONCELHO DE ABRANTES
FREGUESIA DE PEGO



LEGENDA:	
	Linha CSF Chamusca - Abrantes, a 400 kV
	Modificação da linha Pego - Rio Maior, a 400 kV (P46-P56)
	Linha CSF Chamusca - Abrantes, a 400 kV
	Linha CSF Chamusca - Abrantes, a 400 kV
	Reserva equipada, a 220 kV
	Linha Abrantes - Rio Maior, a 400 kV (em licenciamento)
	Linha CSF Chamusca - Abrantes, a 400 kV
	Área de Fundação
	Área de proteção para trabalhos
	Faixa de 45m
	Corredor de estudo
	ASA
	Charcas
	Buffer das linhas de água da Carta Militar
	Recetores sensíveis
	Ocorrências patrimoniais (Detecção remota)
	Ocorrências patrimoniais
	Feixe hertziano
	Rede Nacional de Distribuição
	Património
	Perímetro de proteção às captações subterrâneas públicas
	Gasoduto
	Servidão aeronáutica de Tancos
	Tecido edificado contínuo predominantemente horizontal
	Indústria
	Instalações agrícolas
	Culturas temporárias de sequeiro e regadio
	Olivais
	Culturas temporárias e ou pastagens melhoradas associadas a olival
	Mosaicos culturais e parcelares complexos
	Pastagens melhoradas
	Pastagens espontâneas
	SAF de sobreiro
	SAF de pinheiro manso
	SAF de outras misturas
	Florestas de sobreiro
	Florestas de eucalipto
	Florestas de outras folhosas
	Florestas de pinheiro bravo
	Florestas de pinheiro manso
	Florestas de outras resinosas
	Matos
	Captação
	Ferrovia
	Marco geodésico
	Montados
	Reserva Agrícola Nacional
	Rede elétrica existente
	Rede elétrica do Plano Diretor Municipal
	Rede viária
	Servidão rádio-elétrica
	Espaço agro-florestal
	Espaços agrícolas
	Espaços agrícolas complementares
	Espaços florestais
	Espaços florestais - Montado de Sobre
	Espaços residenciais urbanizados do tipo II
	Espaços urbanos (Preenchimento)
	Espaços verdes
	Espaço Natural
	Habitats prováveis A+B+C3
	Habitats prováveis central
	Linhas de água da Carta Militar
	Ocupação militar
	Outras áreas florestais
	Captações subterrâneas privadas
	Captações subterrâneas públicas
	Campo Militar Santa Margarida
	APA
	Área de proteção ao património (50m)


Reserva Ecológica Nacional:

	Leitos dos cursos de água
	Não categorizado
	Escarpas e outras áreas de elevada susceptibilidade geológica
	Buffer das linhas de água da Reserva Ecológica Nacional
	Linhas de água da Reserva Ecológica Nacional
	Áreas com risco de erosão
	Áreas de máxima infiltração

Inventário Florestal:

	Sobreiro/Azinheira
	Limite exterior da copa
	Limite do povoamento
Plano de Acessos:	
	Acesso a criar
	Acesso a melhorar
	Acesso existente a manter
	Acesso existente pavimentado
	Área de trabalho

Projetado: Desenhado: Verificado: Escala: 1/2000	J. Martins F. Brito M. Pereira	Cliente: Obr: LN CSF CHAMUSCA - ABRANTES, A 400 kV PLANO DE ACESSOS - ANALISE AMBIENTAL	SUNINGER A. do Múltiplo 1, N.º 79 4595-542 Seta - Paços de Ferreira e-mail: geral@suninger.pt www.suninger.pt
P40076.01 13/02/2025	A1 18/19	Este documento é propriedade da Value Element Engineering Solutions, não podendo ser copiado, desenvolvido ou comunicado a terceiros, no todo ou em parte, sem autorização expressa.	

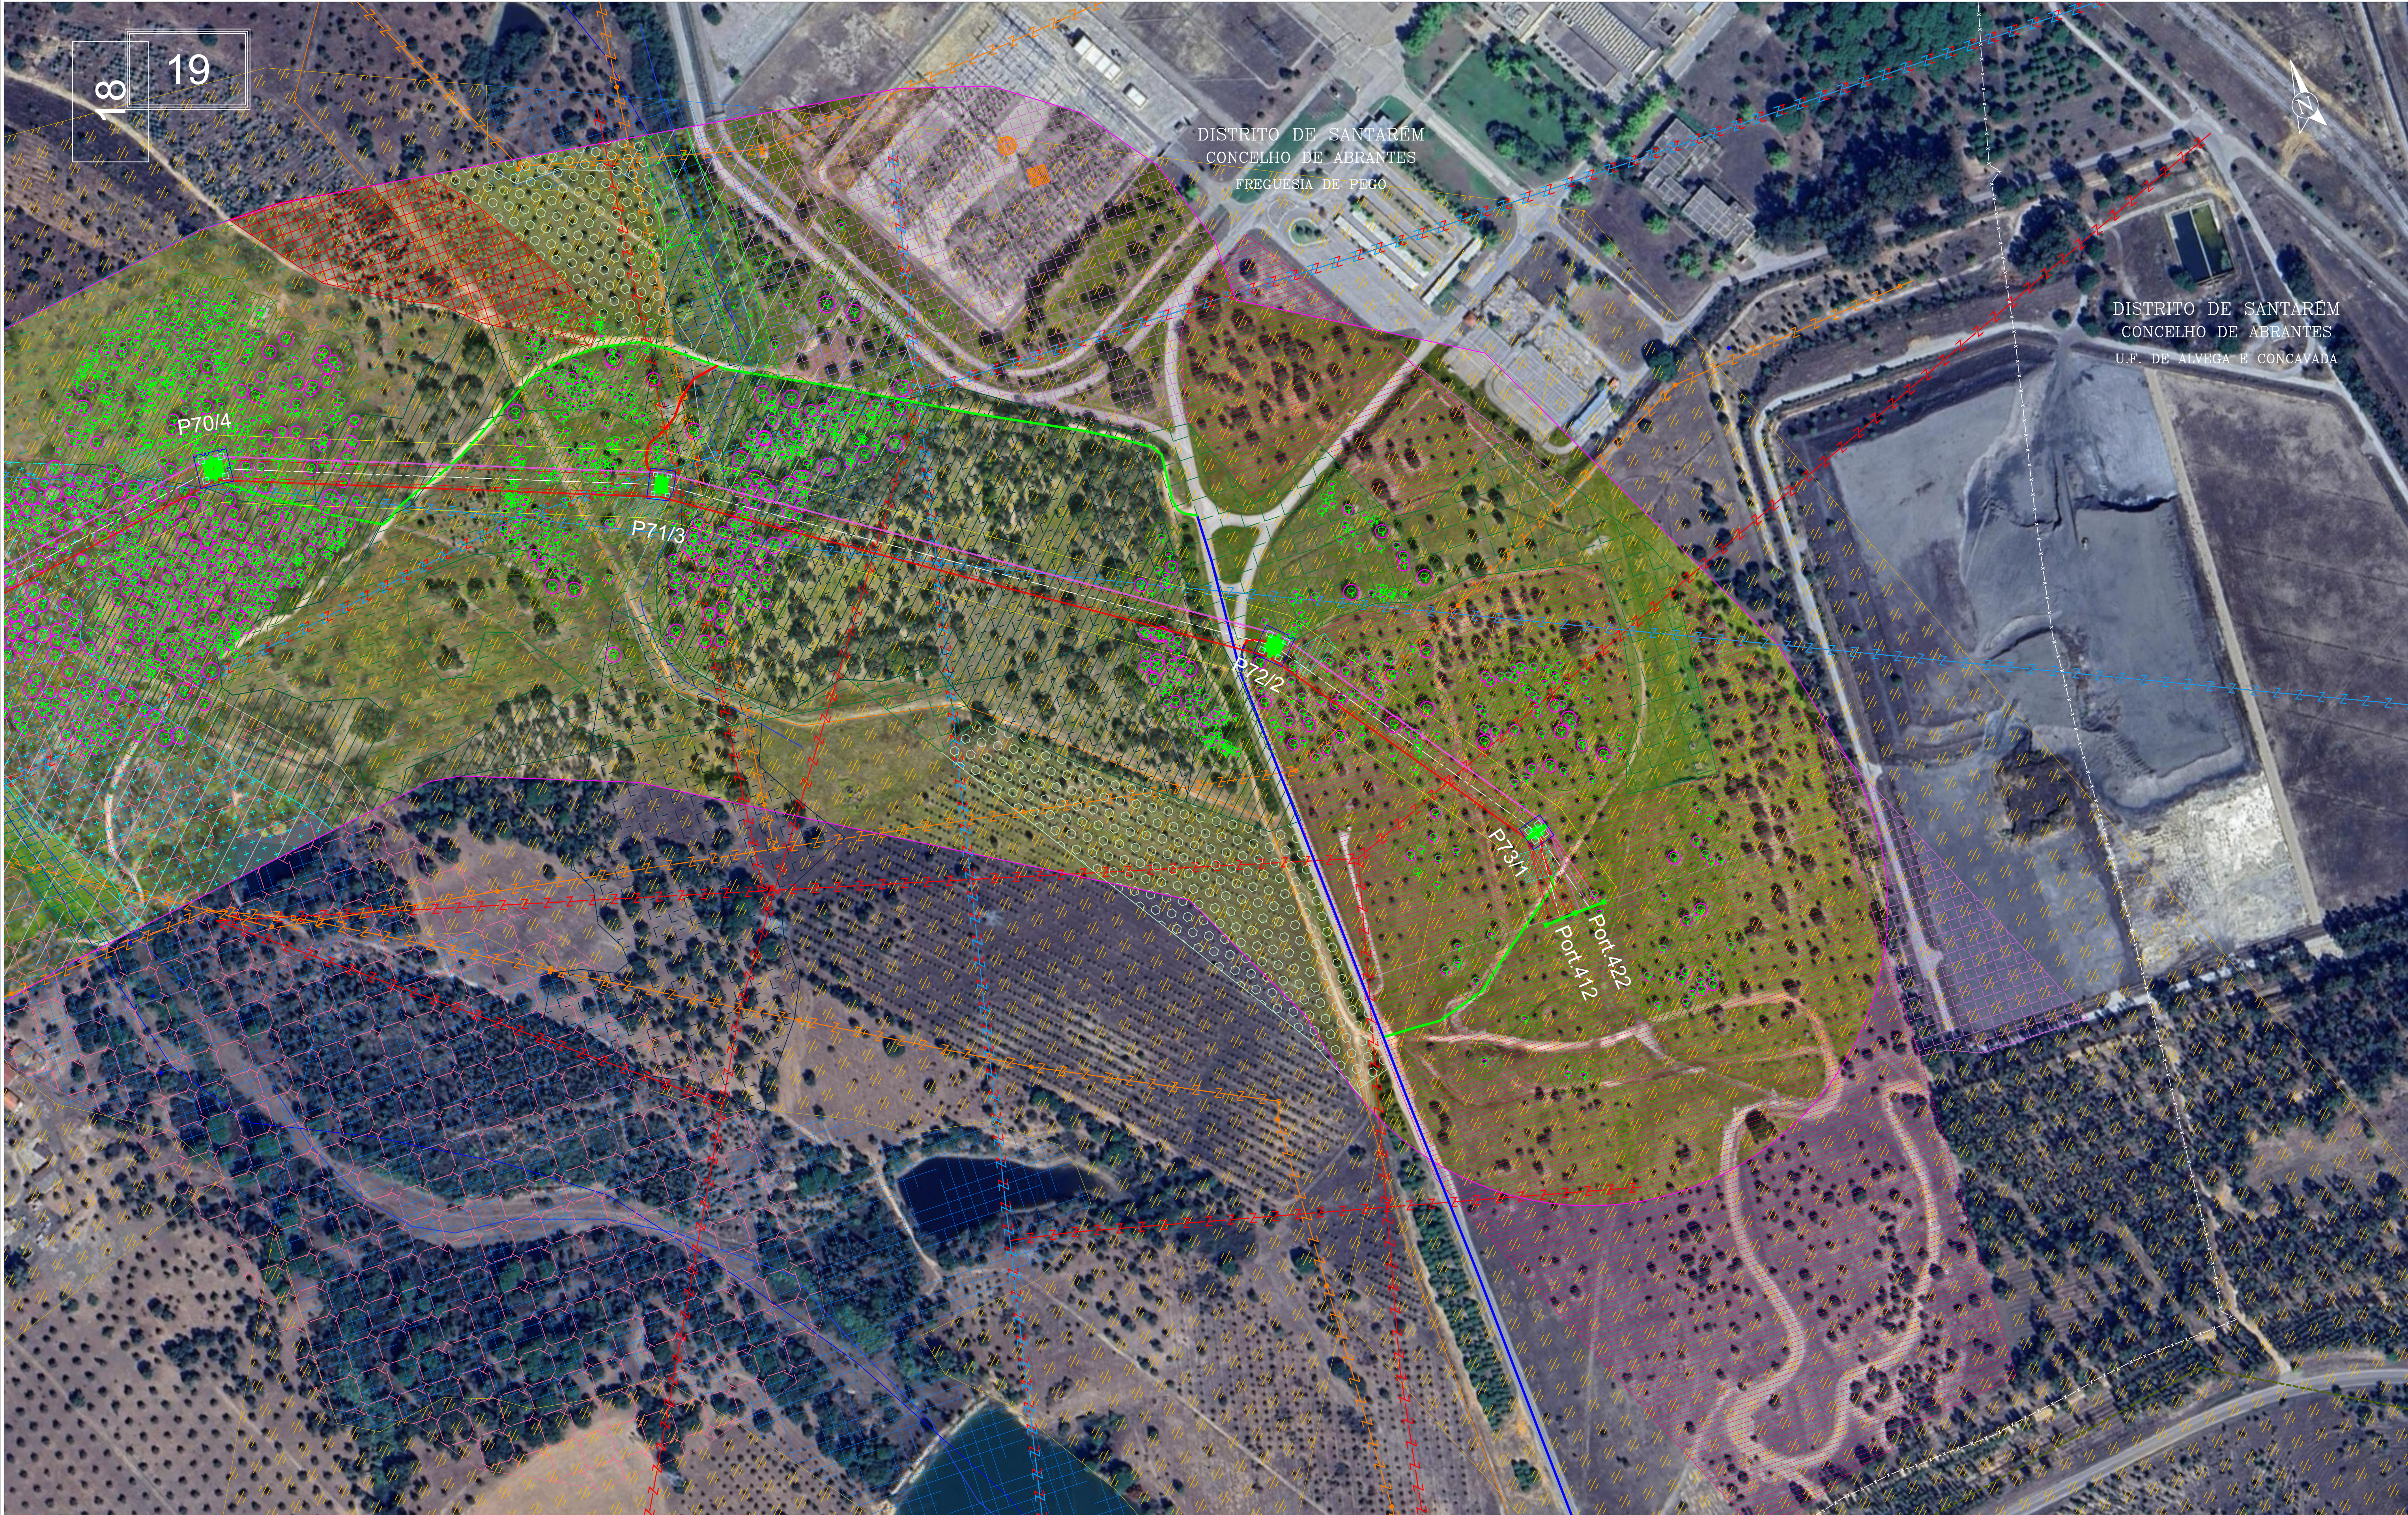

LEGENDA:

Linha CSF Chamusca - Abrantes, a 400 kV	Charcas	Servidão aeronáutica de Tanques	SAF de sobreiro	Captação	Linhas de água da Carta Militar	Reserva Ecológica Nacional:	Inventário Florestal:
Modificação da linha Pego - Rio Maior, a 400 kV (P46-P56)	Buffer das linhas de água da Carta Militar	Tecido edificado contínuo predominantemente horizontal	SAF de pinheiro manso	Ferrovia	Ocupação militar	Leitos dos cursos de água	Sobreiro/Azinhreira
Linha CSF Chamusca - Abrantes, a 400 kV	Recetores sensíveis	Instalações agrícolas	SAF de outras misturas	Marco geodésico	Outras áreas florestais	Não categorizado	Limite exterior da copa
Reserva equipada, a 220 kV	Ocorrências patrimoniais (Detecção remota)	Culturas temporárias de sequeiro e regadio	Florestas de sobreiro	Montados	Captações subterrâneas privadas	Escarpas e outras áreas de elevada susceptibilidade geológica	Limite do povoamento
Linha Abrantes - Rio Maior, a 400 kV (em licenciamento)	Ocorrências patrimoniais	Olivais	Florestas de eucalipto	Reserva Agrícola Nacional	Captações subterrâneas públicas	Buffer das linhas de água da Reserva Ecológica Nacional	Plano de Acessos:
Linha CSF Chamusca - Abrantes, a 400 kV	Feixe hertziano	Culturas temporárias e ou pastagens melhoradas associadas a olival	Florestas de outras folhosas	Rede elétrica existente	Campo Militar Santa Margarida	Linhas de água da Reserva Ecológica Nacional	Acesso a criar
Área de Fundação	Rede Nacional de Distribuição	Mosaicos culturais e parcelares complexos	Florestas de pinheiro bravo	Rede elétrica do Plano Diretor Municipal	APA	Áreas com risco de erosão	Acesso existente a manter
Área de proteção para trabalhos	Património	Pastagens melhoradas	Florestas de pinheiro manso	Rede viária	Área de proteção ao património (50m)	Áreas de máxima infiltração	Acesso existente pavimentado
Faixa de 45m	Perímetro de proteção às captações subterrâneas públicas	Pastagens espontâneas	Florestas de outras resinosas	Servidão rádio-elétrica			Área de trabalho
Corredor de estudo	Gasoduto		Matos	Espaço agro-florestal			
ASA							

Projetado: J. Martins

Desenhado: F. Brito

Verificado: M. Pereira

Escala: 1/2000

Projeto: LN CSF CHAMUSCA - ABRANTES, A 400 KV

Plano de Acessos - ANÁLISE AMBIENTAL

Data: 13/02/2025

Folha: 19/19

Este documento é propriedade da Value Element Engineering Solutions, não podendo ser copiado, desenvolvido ou comunicado a terceiros, no todo ou em parte, sem autorização expressa.