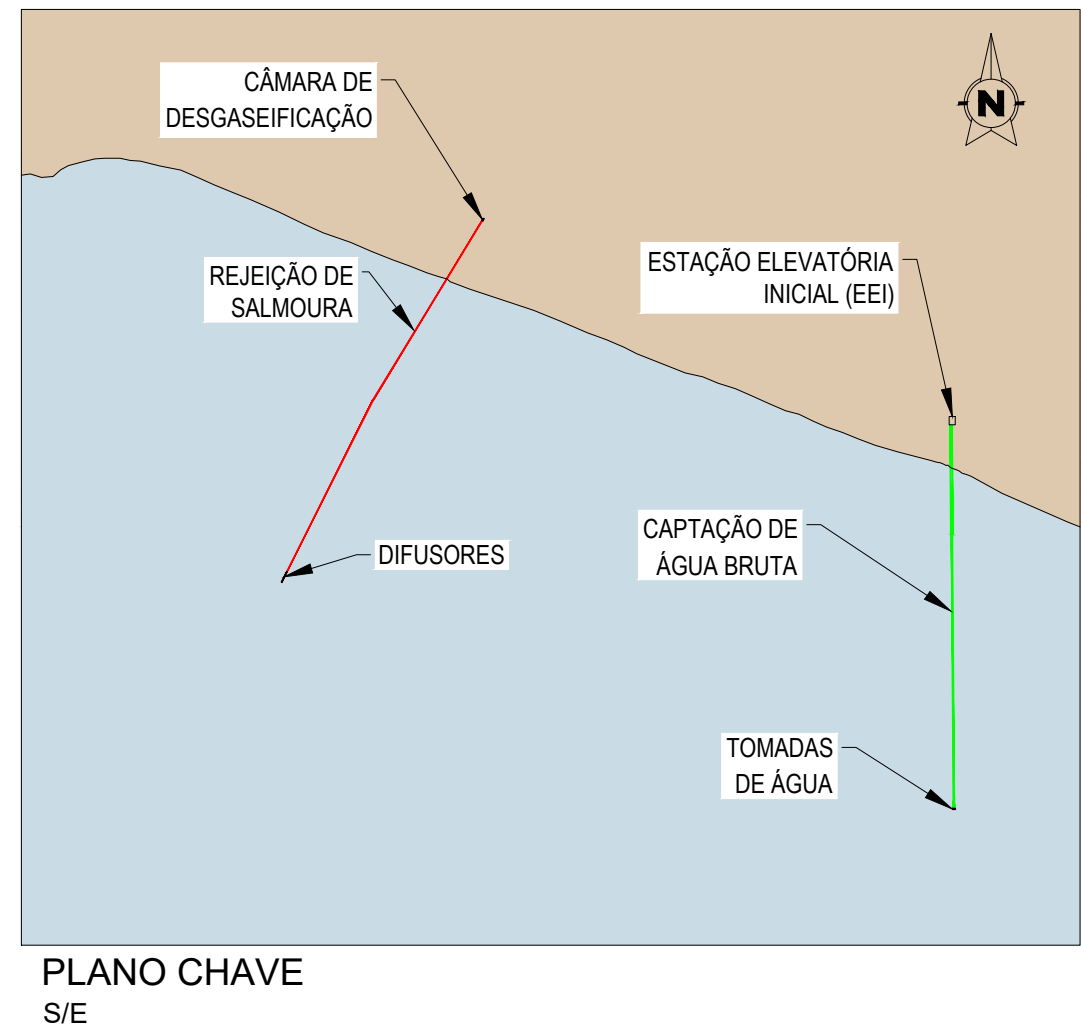
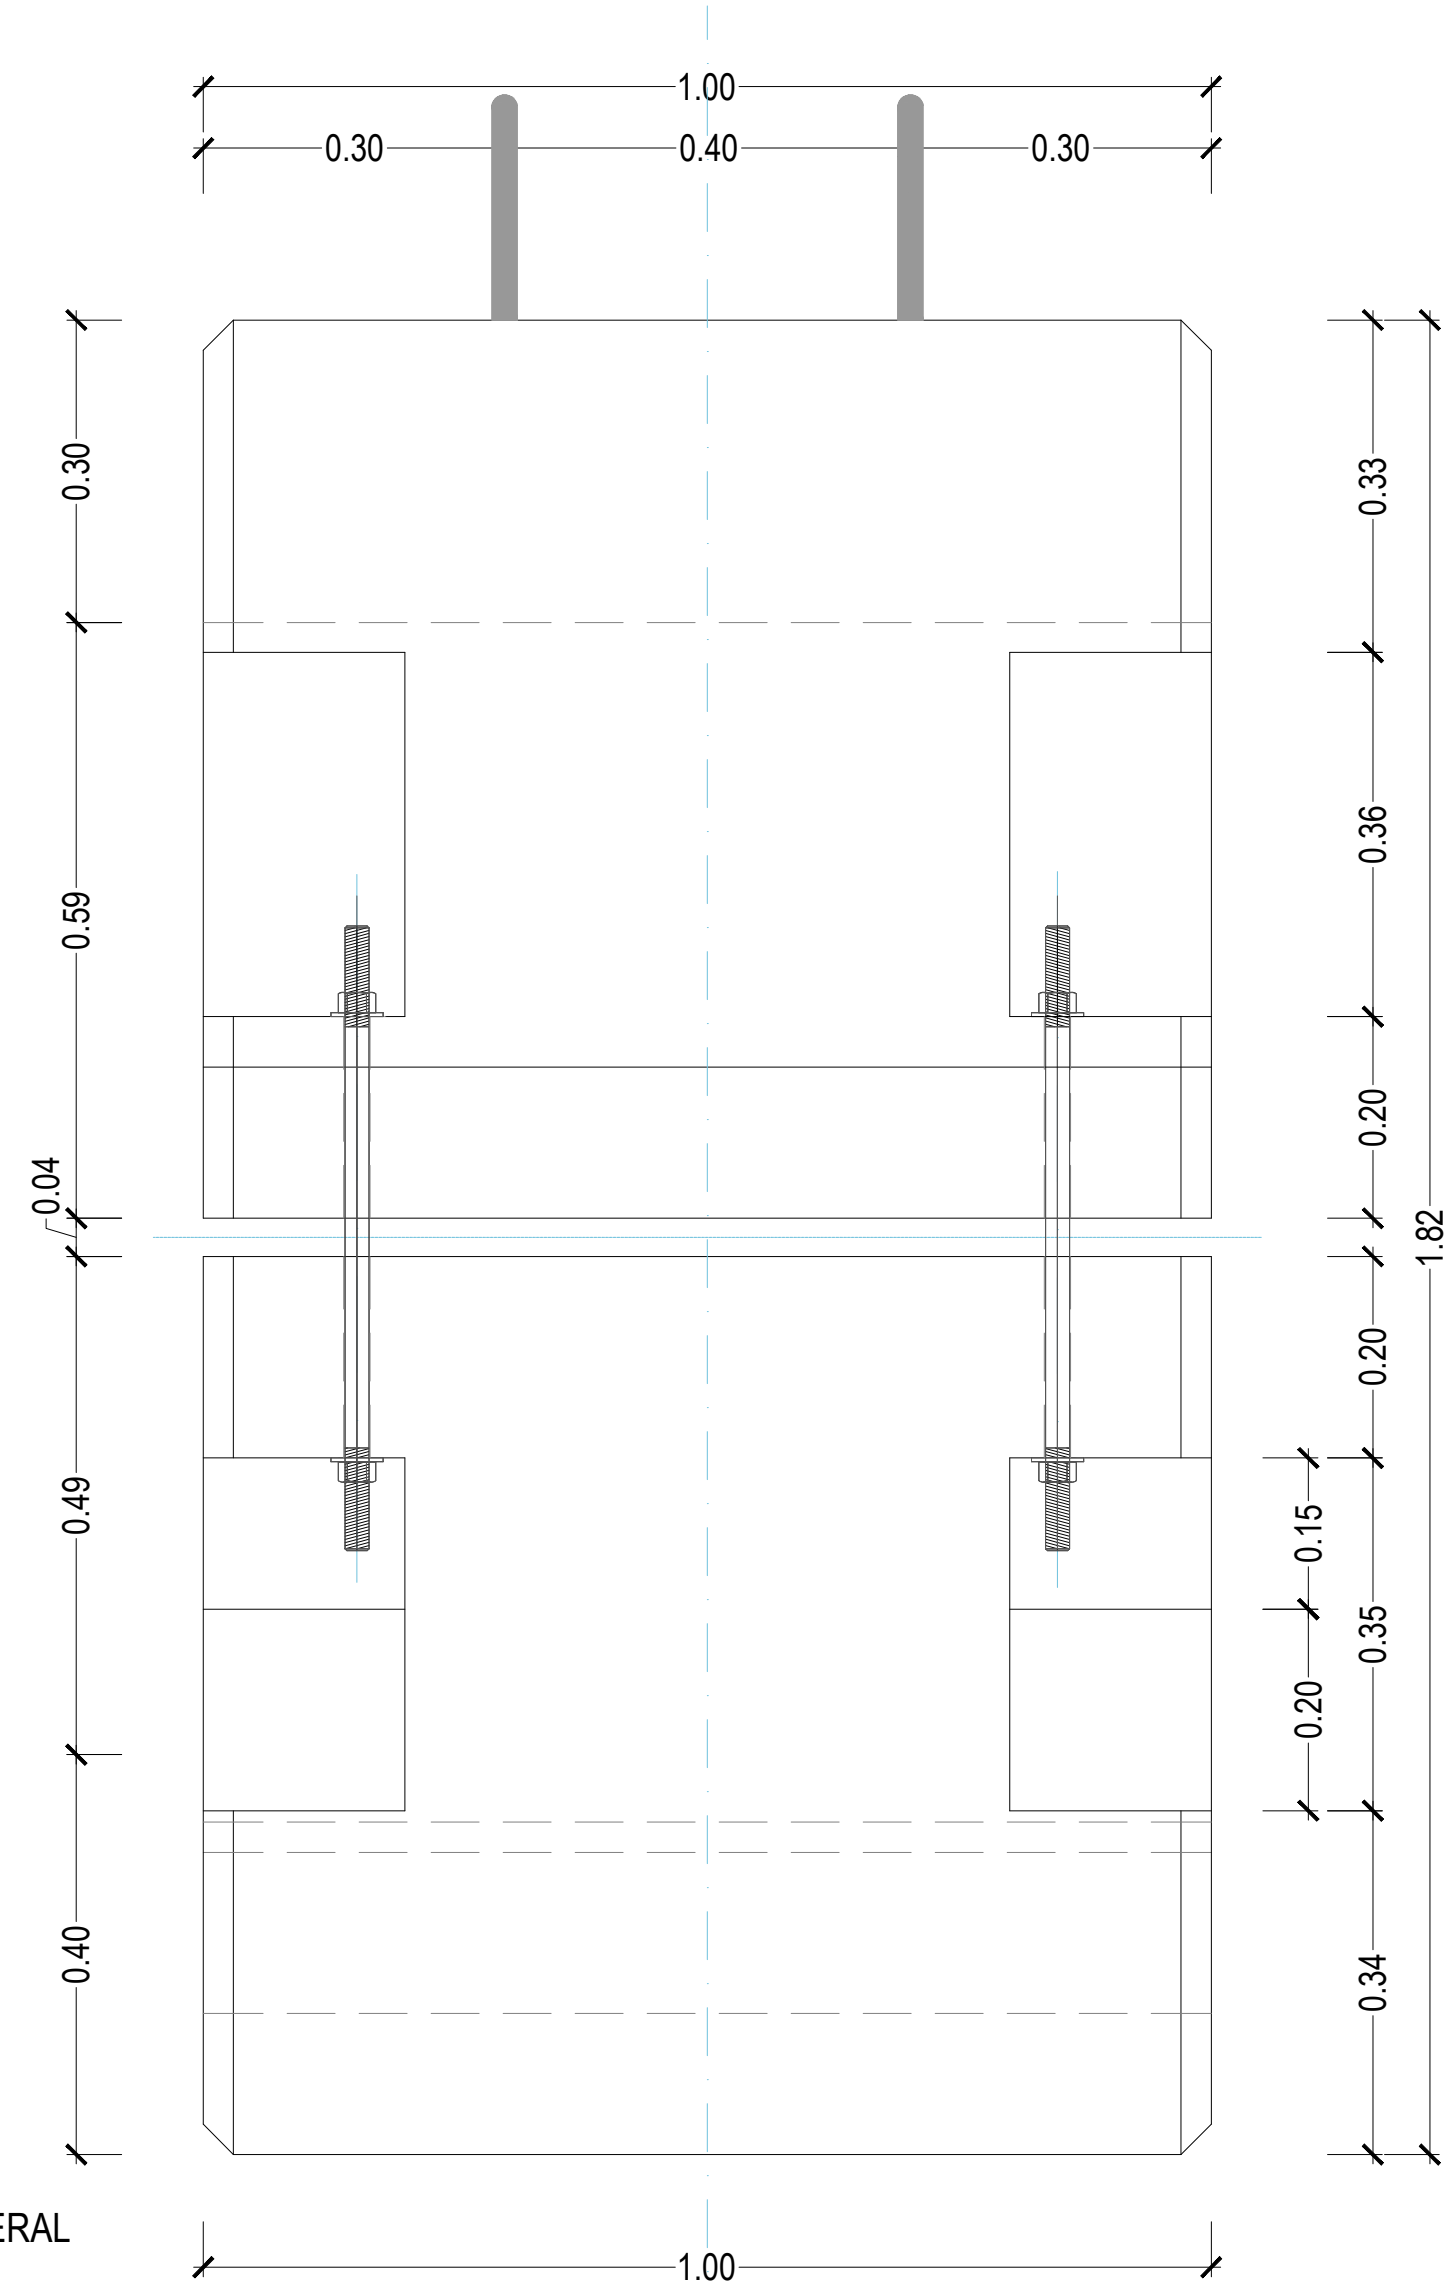
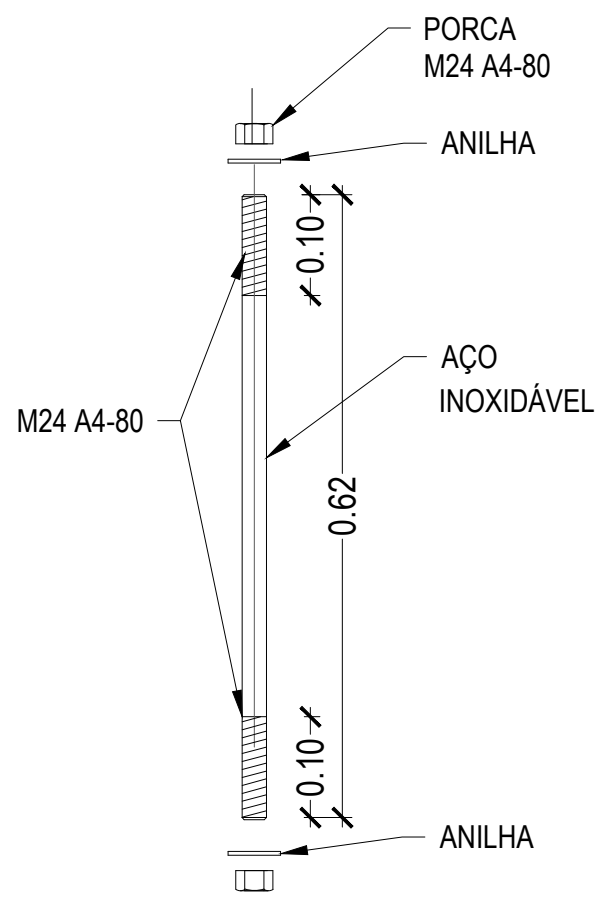
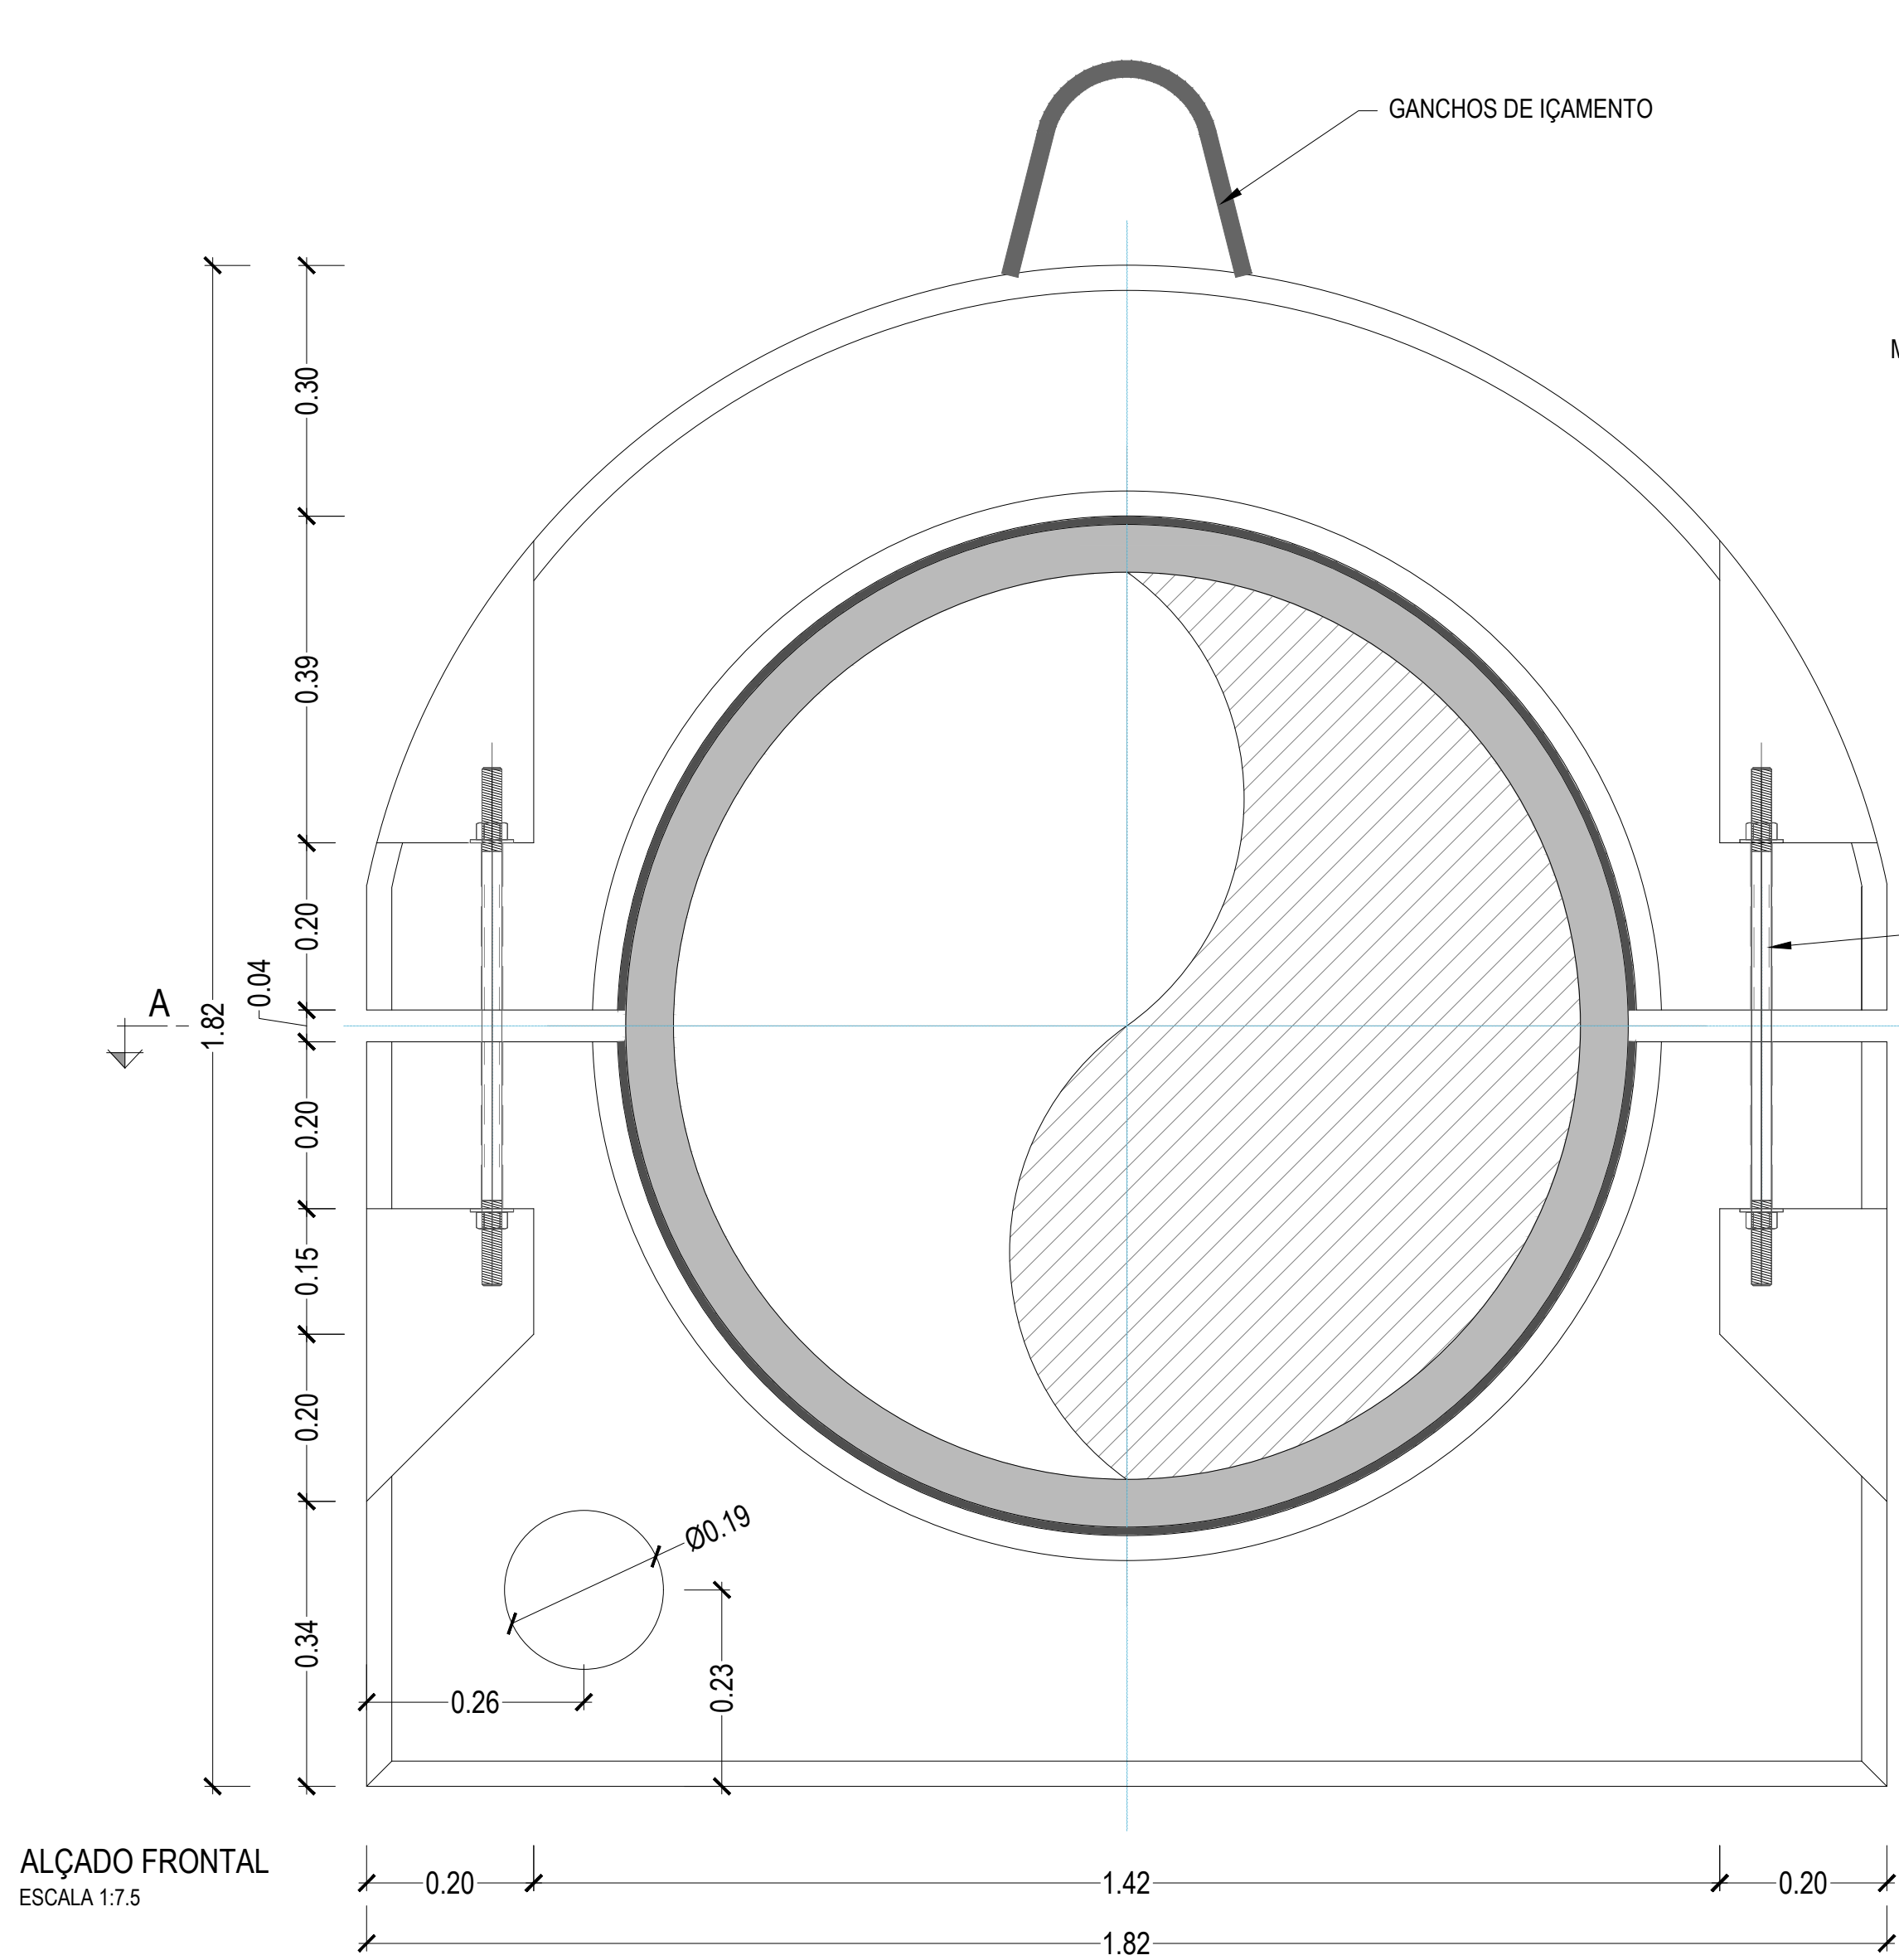
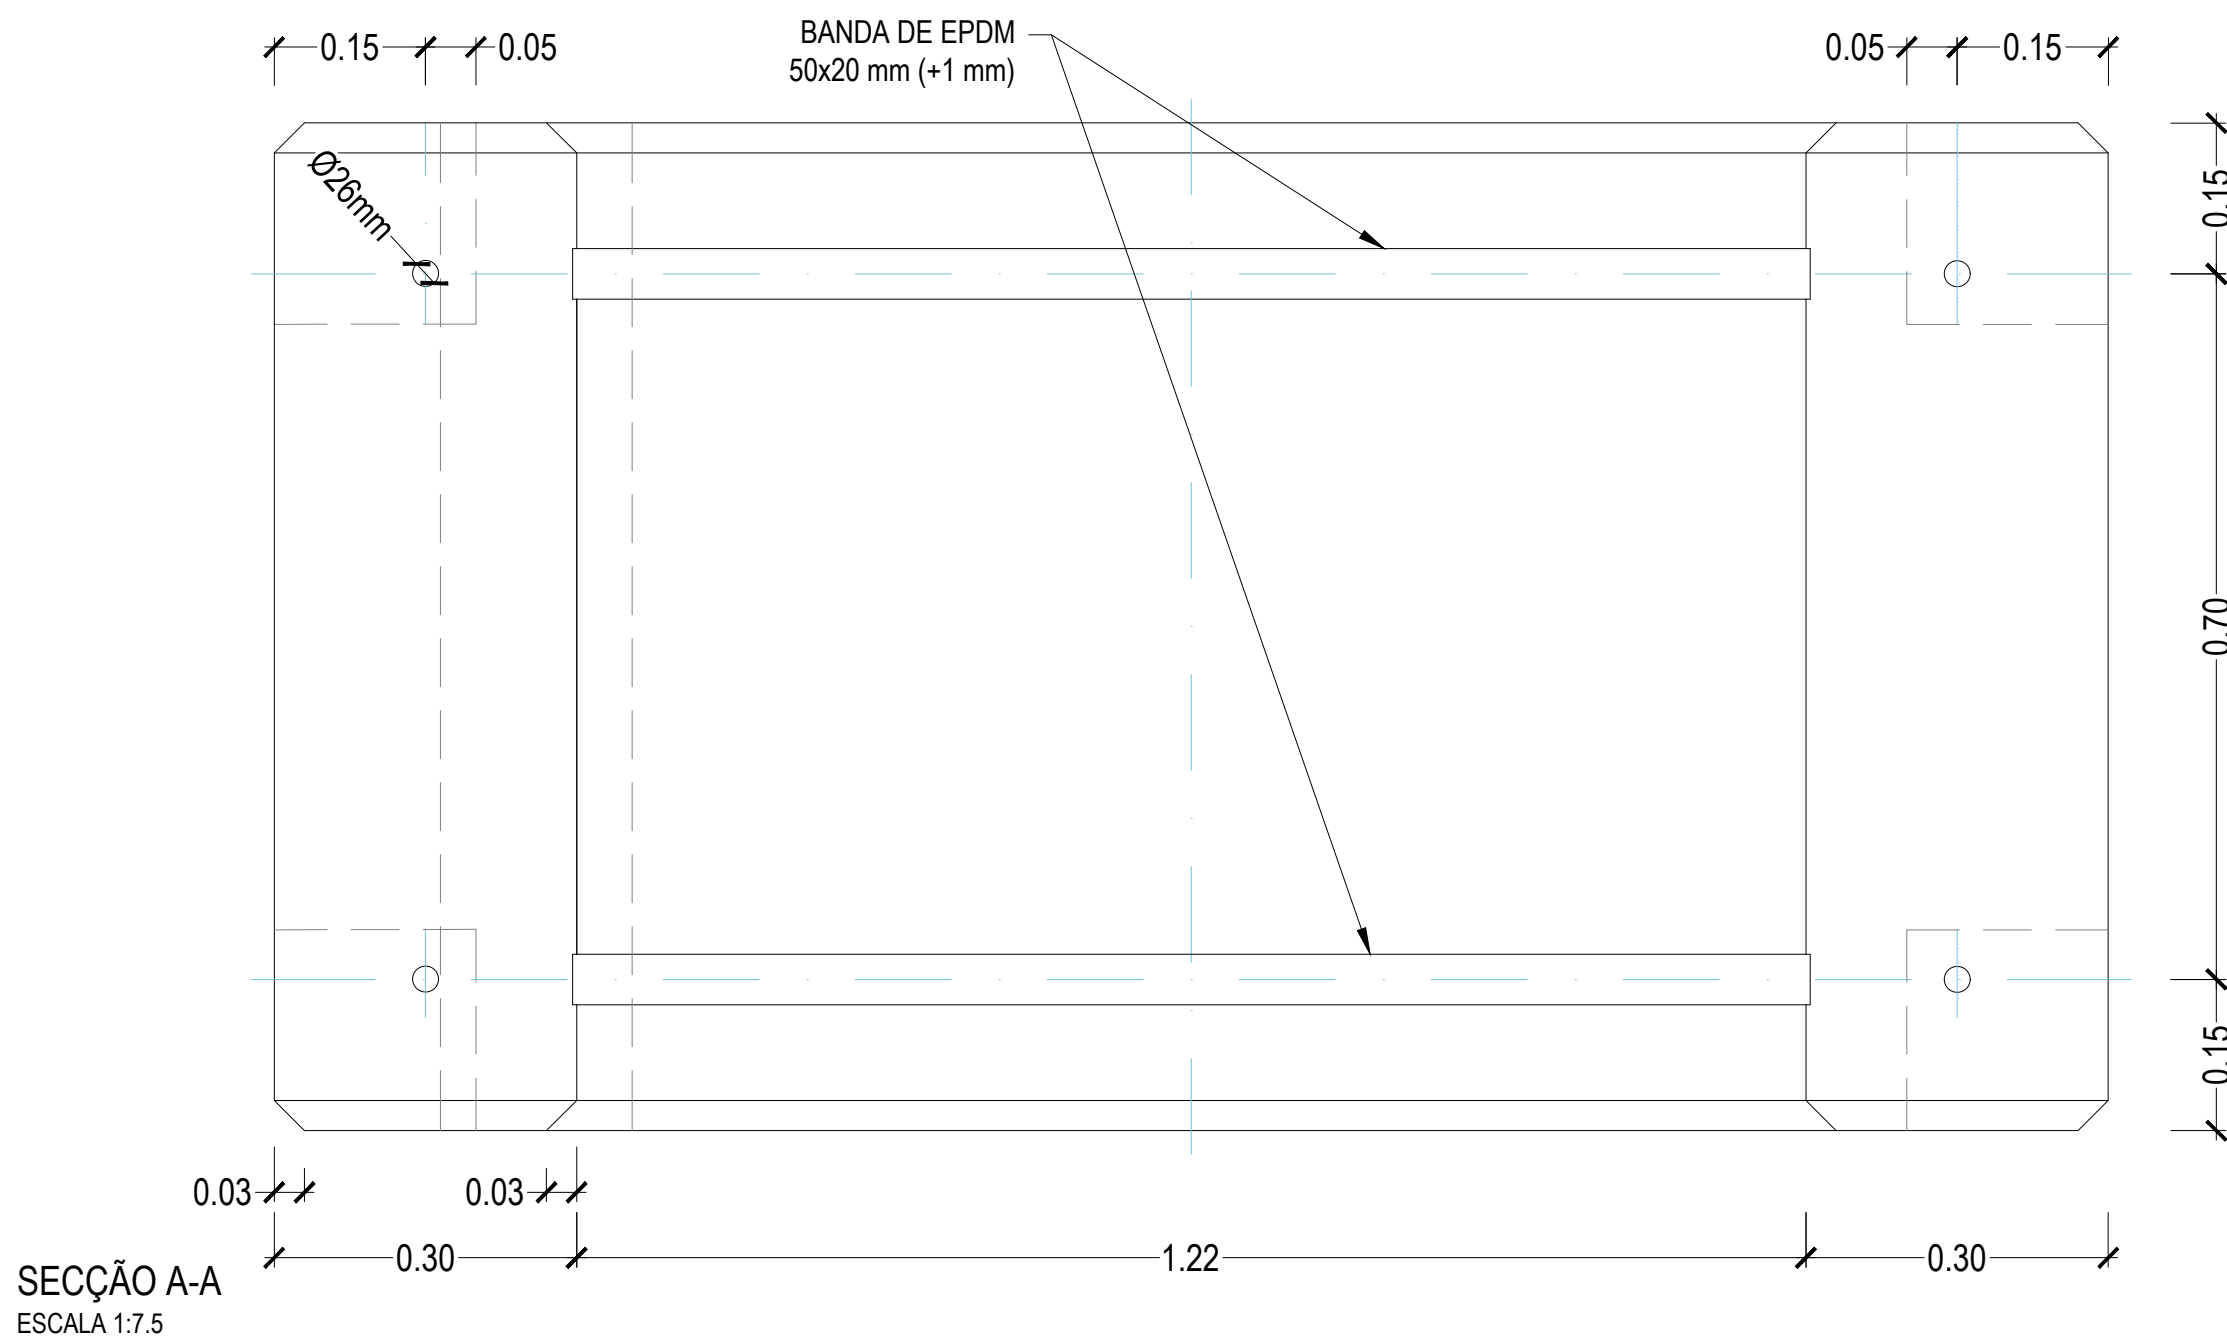
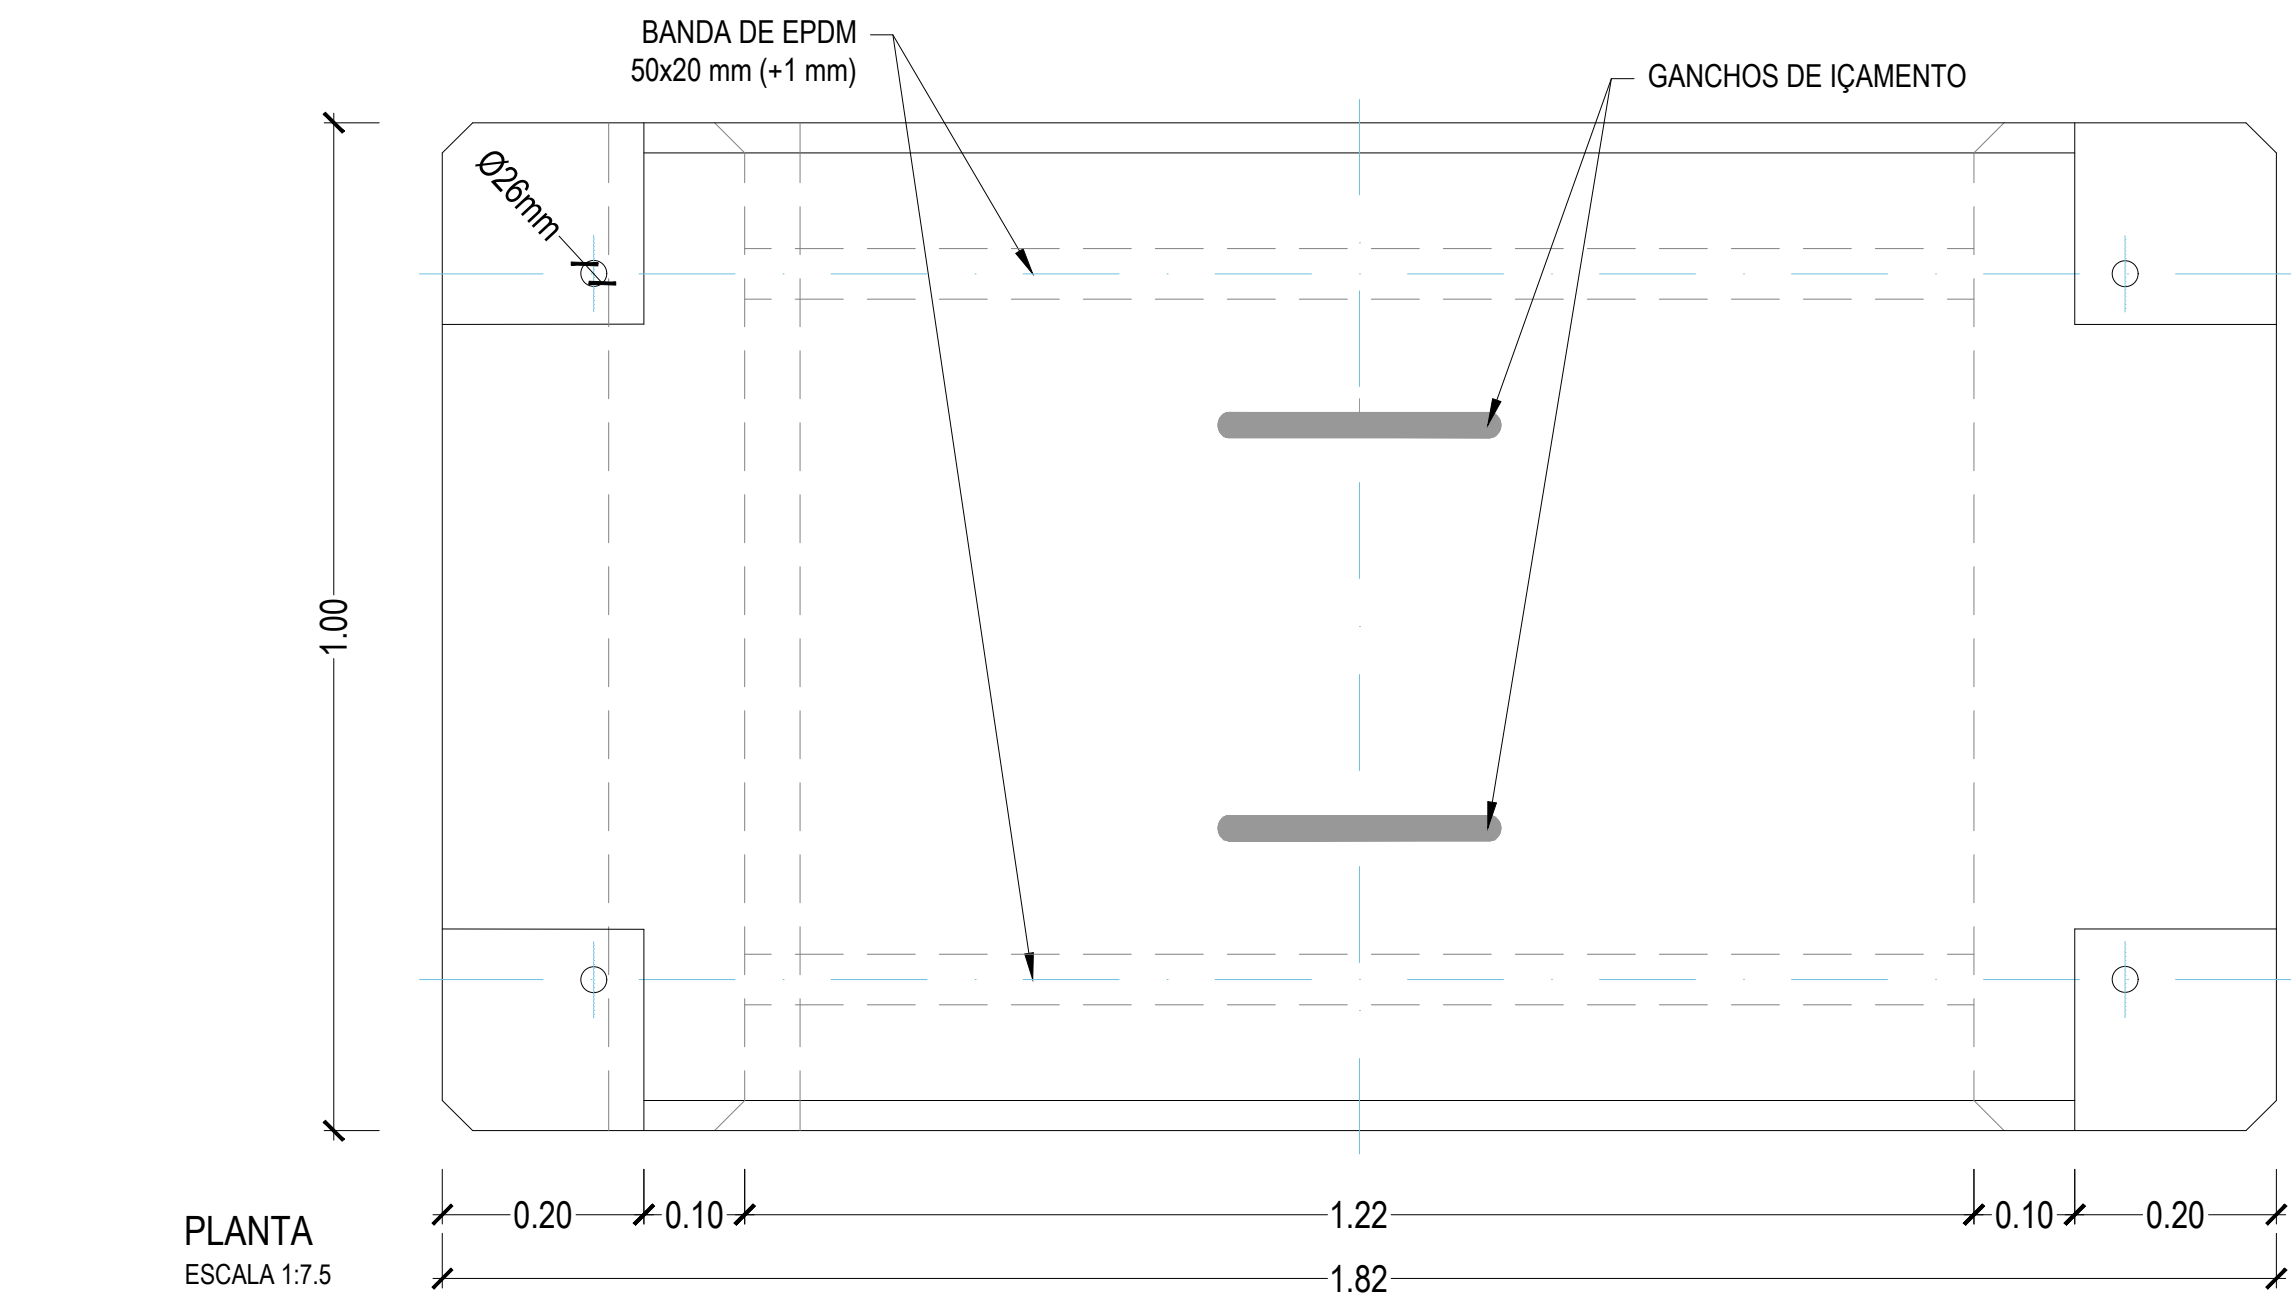




- NOTAS:
- Duas tiras de EPDM 50x20 por lastro
 - Pernos de aço inoxidável A4-80 ou equivalente
 - Espaçamento entre lastros de 6 m
 - O roscado será efetuado conforme a Eurocodigo

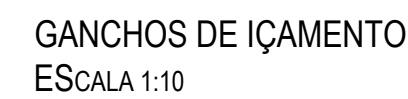
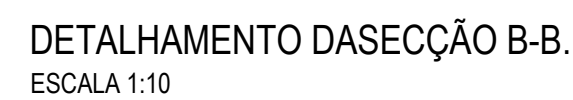
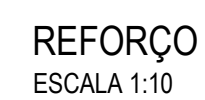
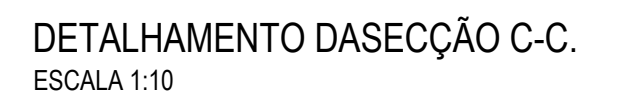
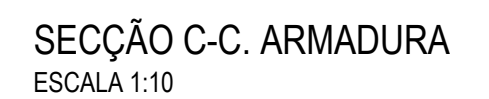
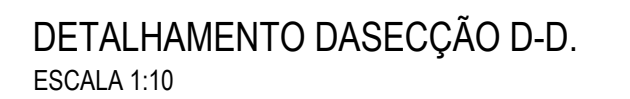
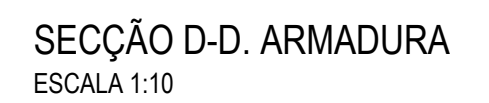
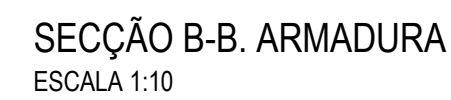
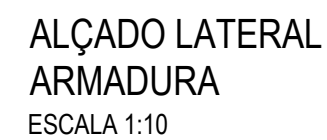
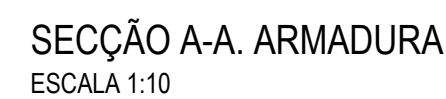
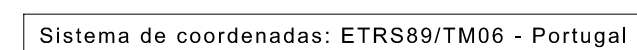


QUADRO DE MATERIAIS						
ELEMENTO ESTRUTURAL	CONCRETO		AÇO DE REFORÇO			PERNOS
	TIPO	CONTROLE	TIPO	CONTROLE	RECOBRIMENTO DE ARMADURA	TIPO
LASTRO	C35/45	NORMAL	B500B	NORMAL	50mm	M24 A4-80

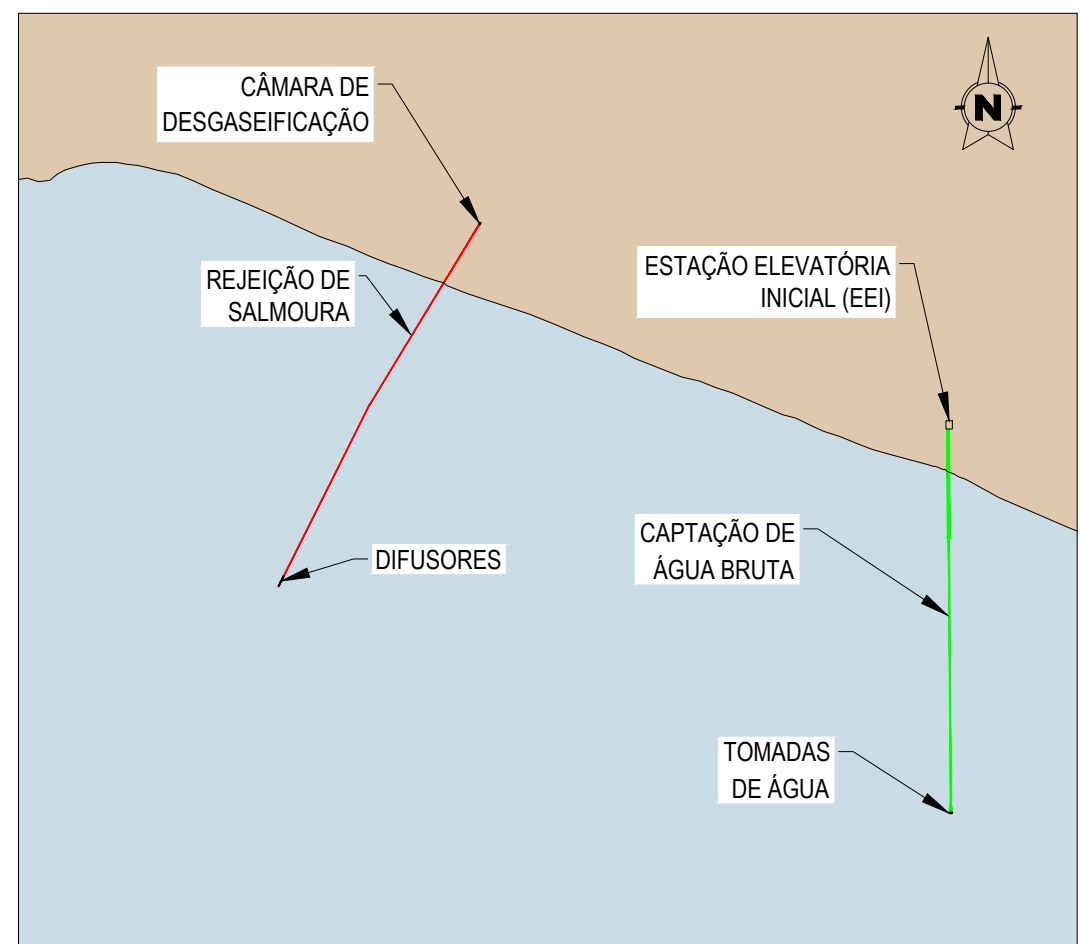
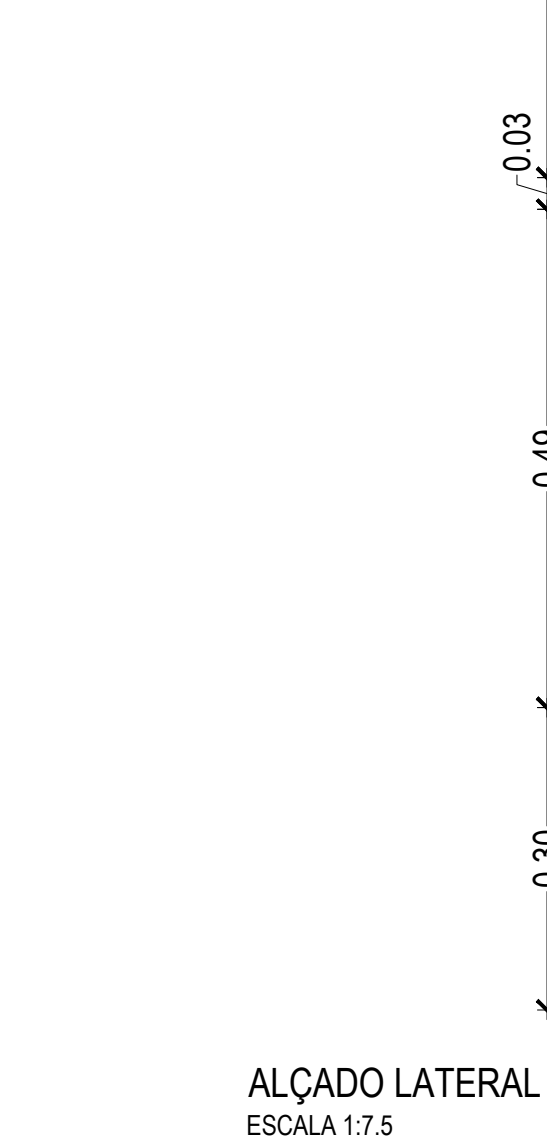
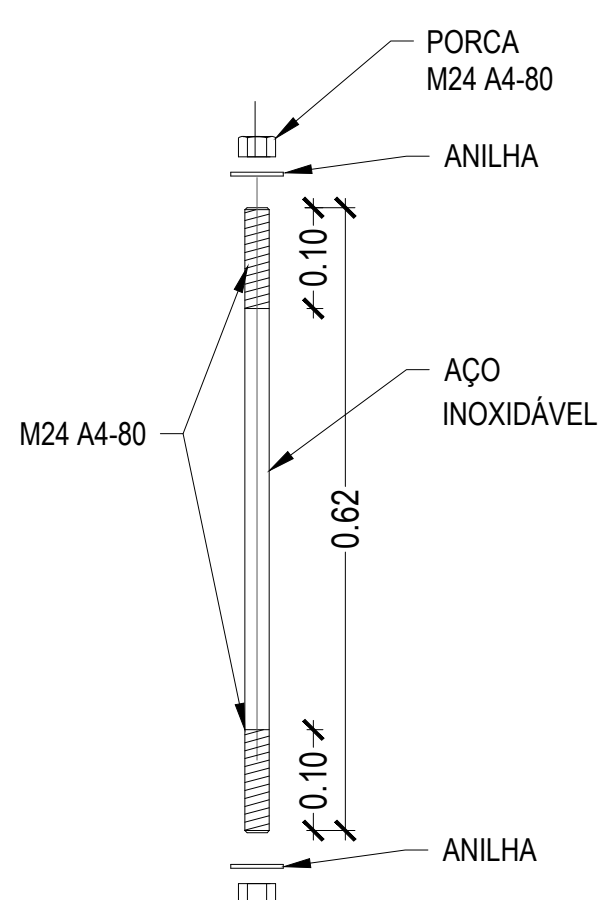
EXECUÇÃO DE OBRAS CONTROLE: NORMAL

02.0	Revisão com comentários AdA	07/04/2025	PRO	FME
01.0	Documento inicial	17/02/2025	PRO	FME
Índice	Designação das alterações	Data	Nome	Visão
CS Imma Lusitana aquapoi		Fase do projeto Projeto		
Empreitada de Projeto/Empréstito EMPREITADA DE CONCEÇÃO-CONSTRUÇÃO DO SISTEMA DE DESSALINIZAÇÃO NA REGIÃO DO ALGARVE		Fórmula / Imagem A1 / 1=1		
Aprovação AdA Nome: _____ Data: _____		Projeto: Nome: Roberto Pileado Verifica: Nome: Ana Faria Aprova: Nome: Francisco Mariz		
Obra Marinha		Nº Documento: XIA-PR-22951-OM Sistema de Referência: 17.5		
Sistema de coordenadas: ETRS89/TM06 - Portugal		1 DE 6		

AL-PRO-0000-MW-DWG-00009_02.0_PR-22951-OM_LASTROS

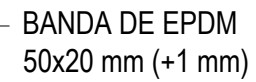
EXECUÇÃO DE OBRAS CONTROLE: NORMAL

AL-PRO-0000-MW-DWG-00009 02.0 PR-22951-OM LASTROS



 
PLANO CHAVE
S/E

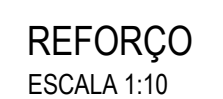
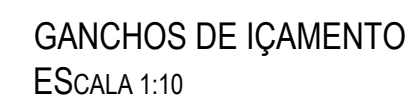
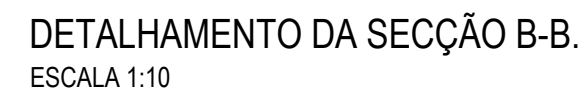
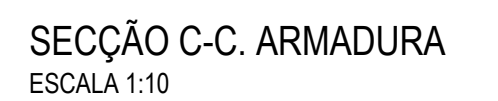
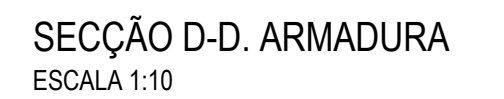
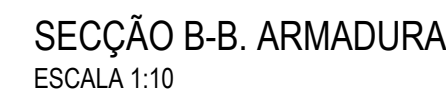
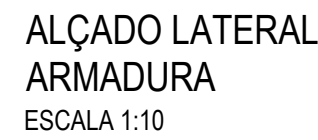
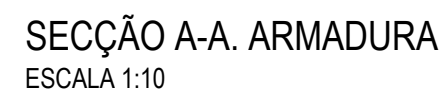
- NOTAS:
1. Duas tiras de EPDM 50x20 por lastro
 2. Pernos de aço inoxidável A4-80 ou equivalente
 3. Espaçamento entre lastros de 4 m
 4. O roscado será efetuado conforme a Eurocódigo



QUADRO DE MATERIAIS						
ELEMENTO ESTRUTURAL	CONCRETO		AÇO DE REFORÇO			PERNOS
	TIPO	CONTROLE	TIPO	CONTROLE	RECOBRIMENTO DE ARMADURA	
LASTRO	C35/45	NORMAL	B500B	NORMAL	50mm	M24 A4-80

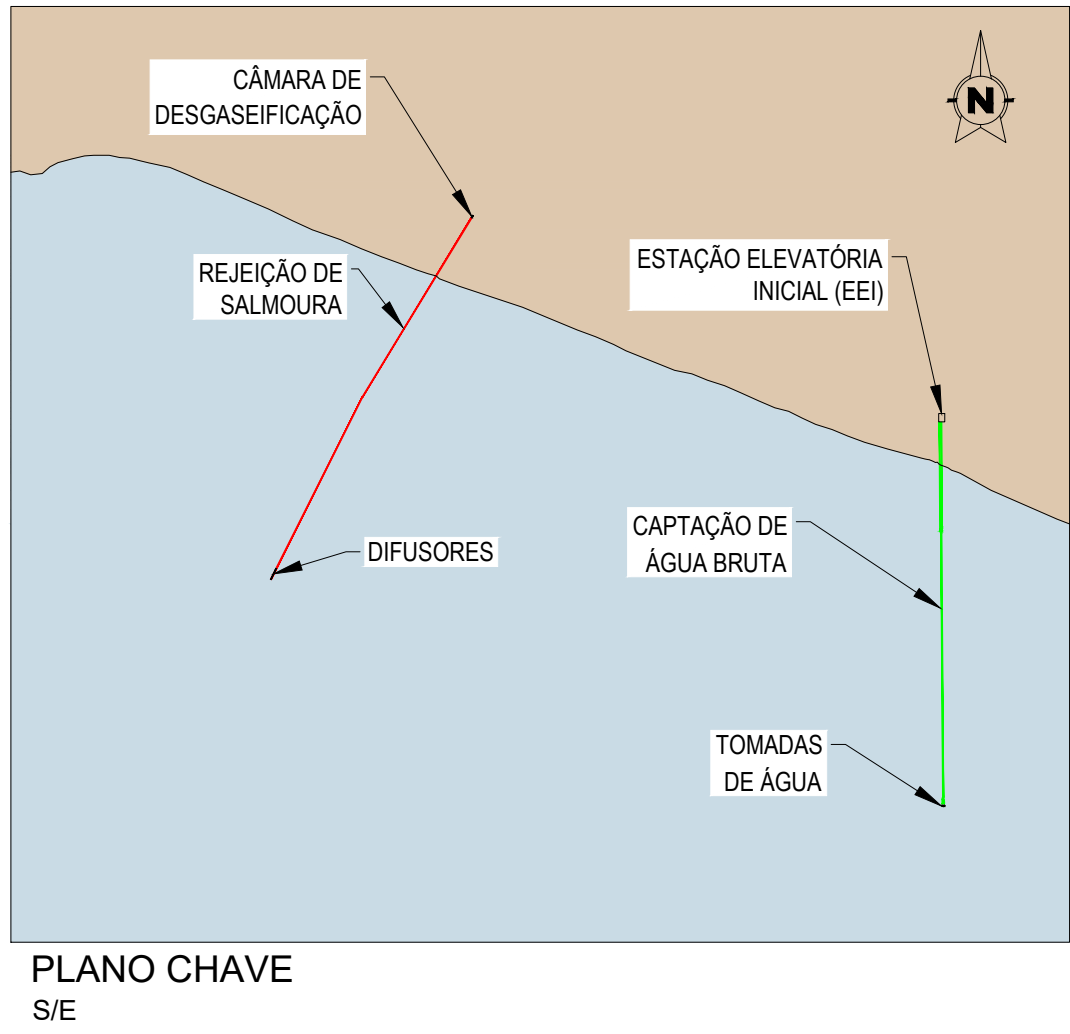
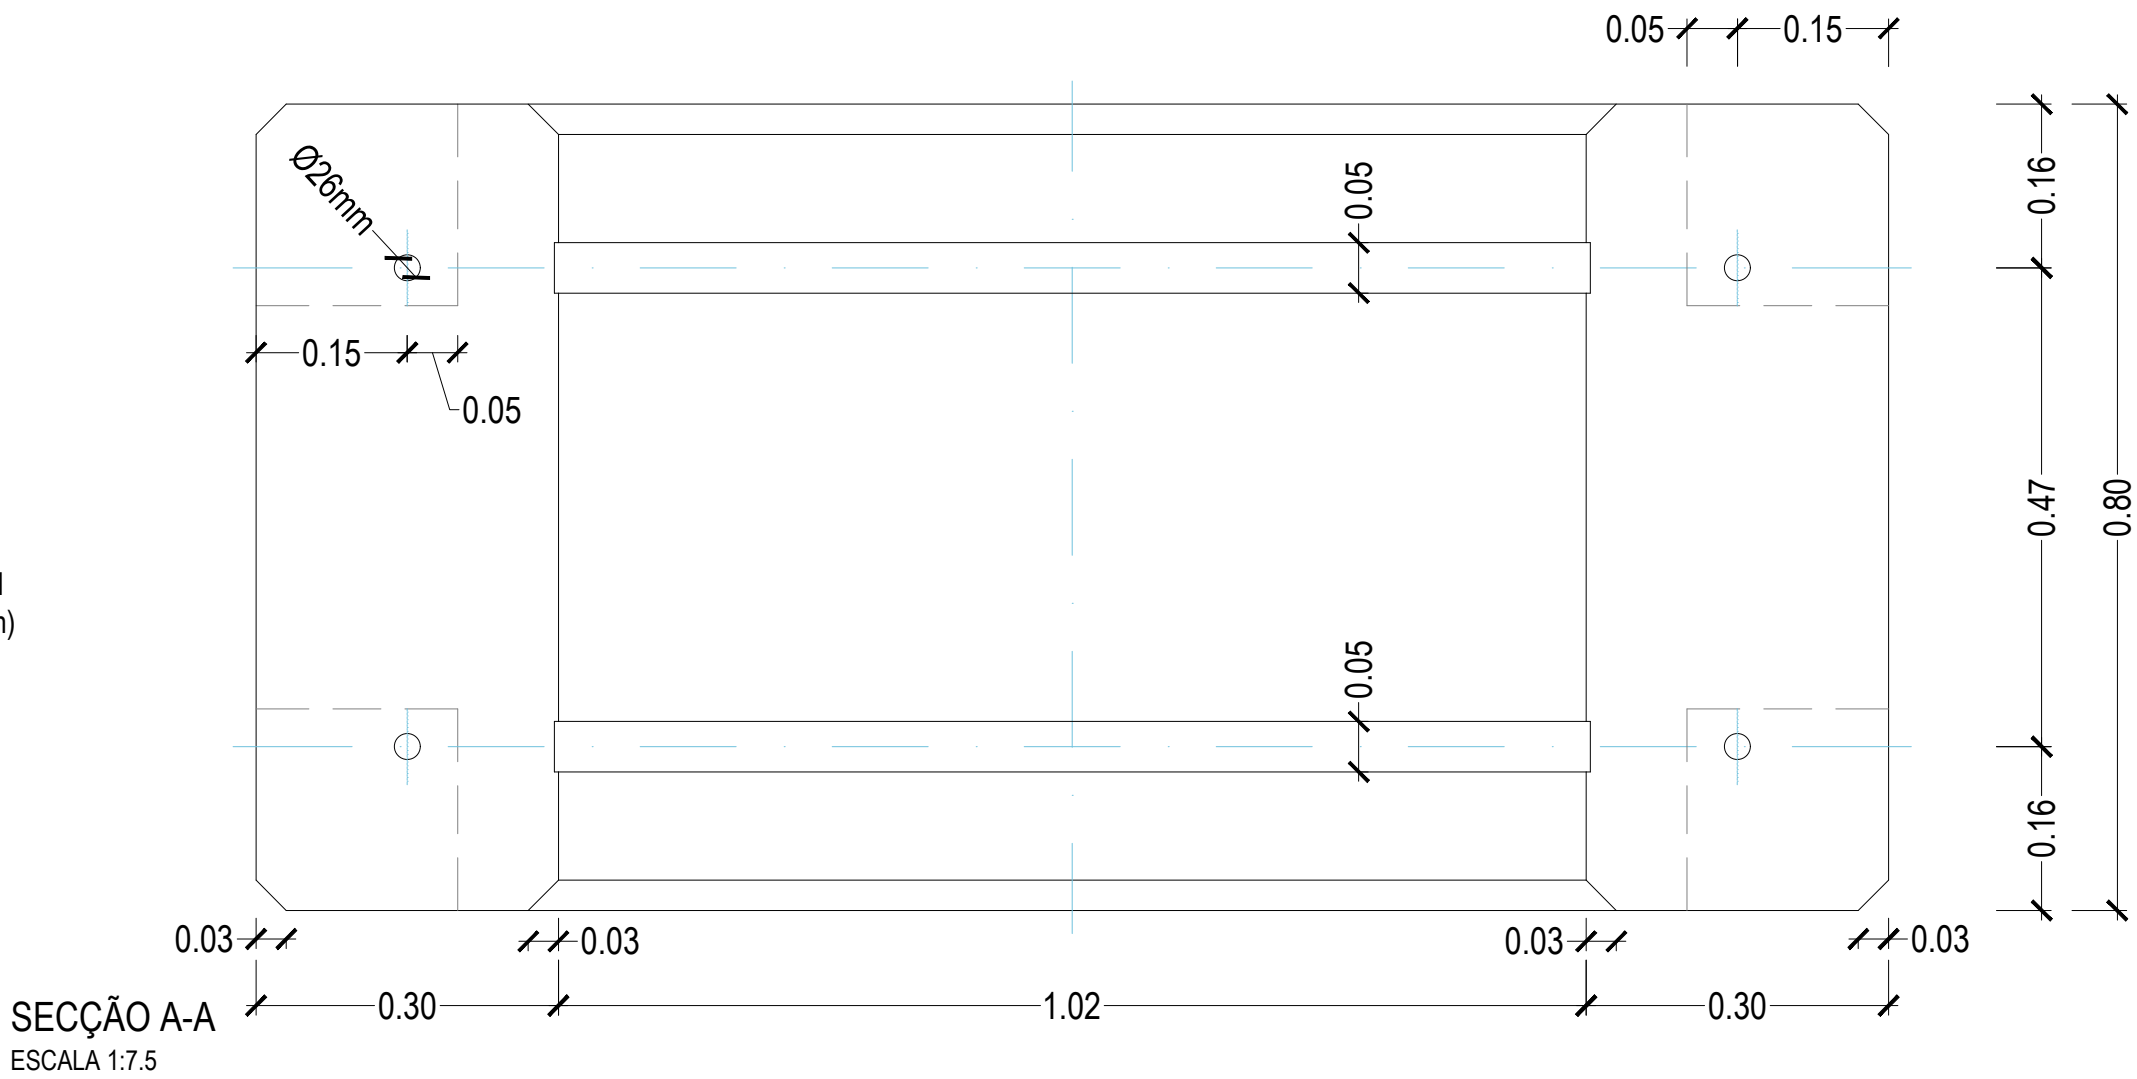
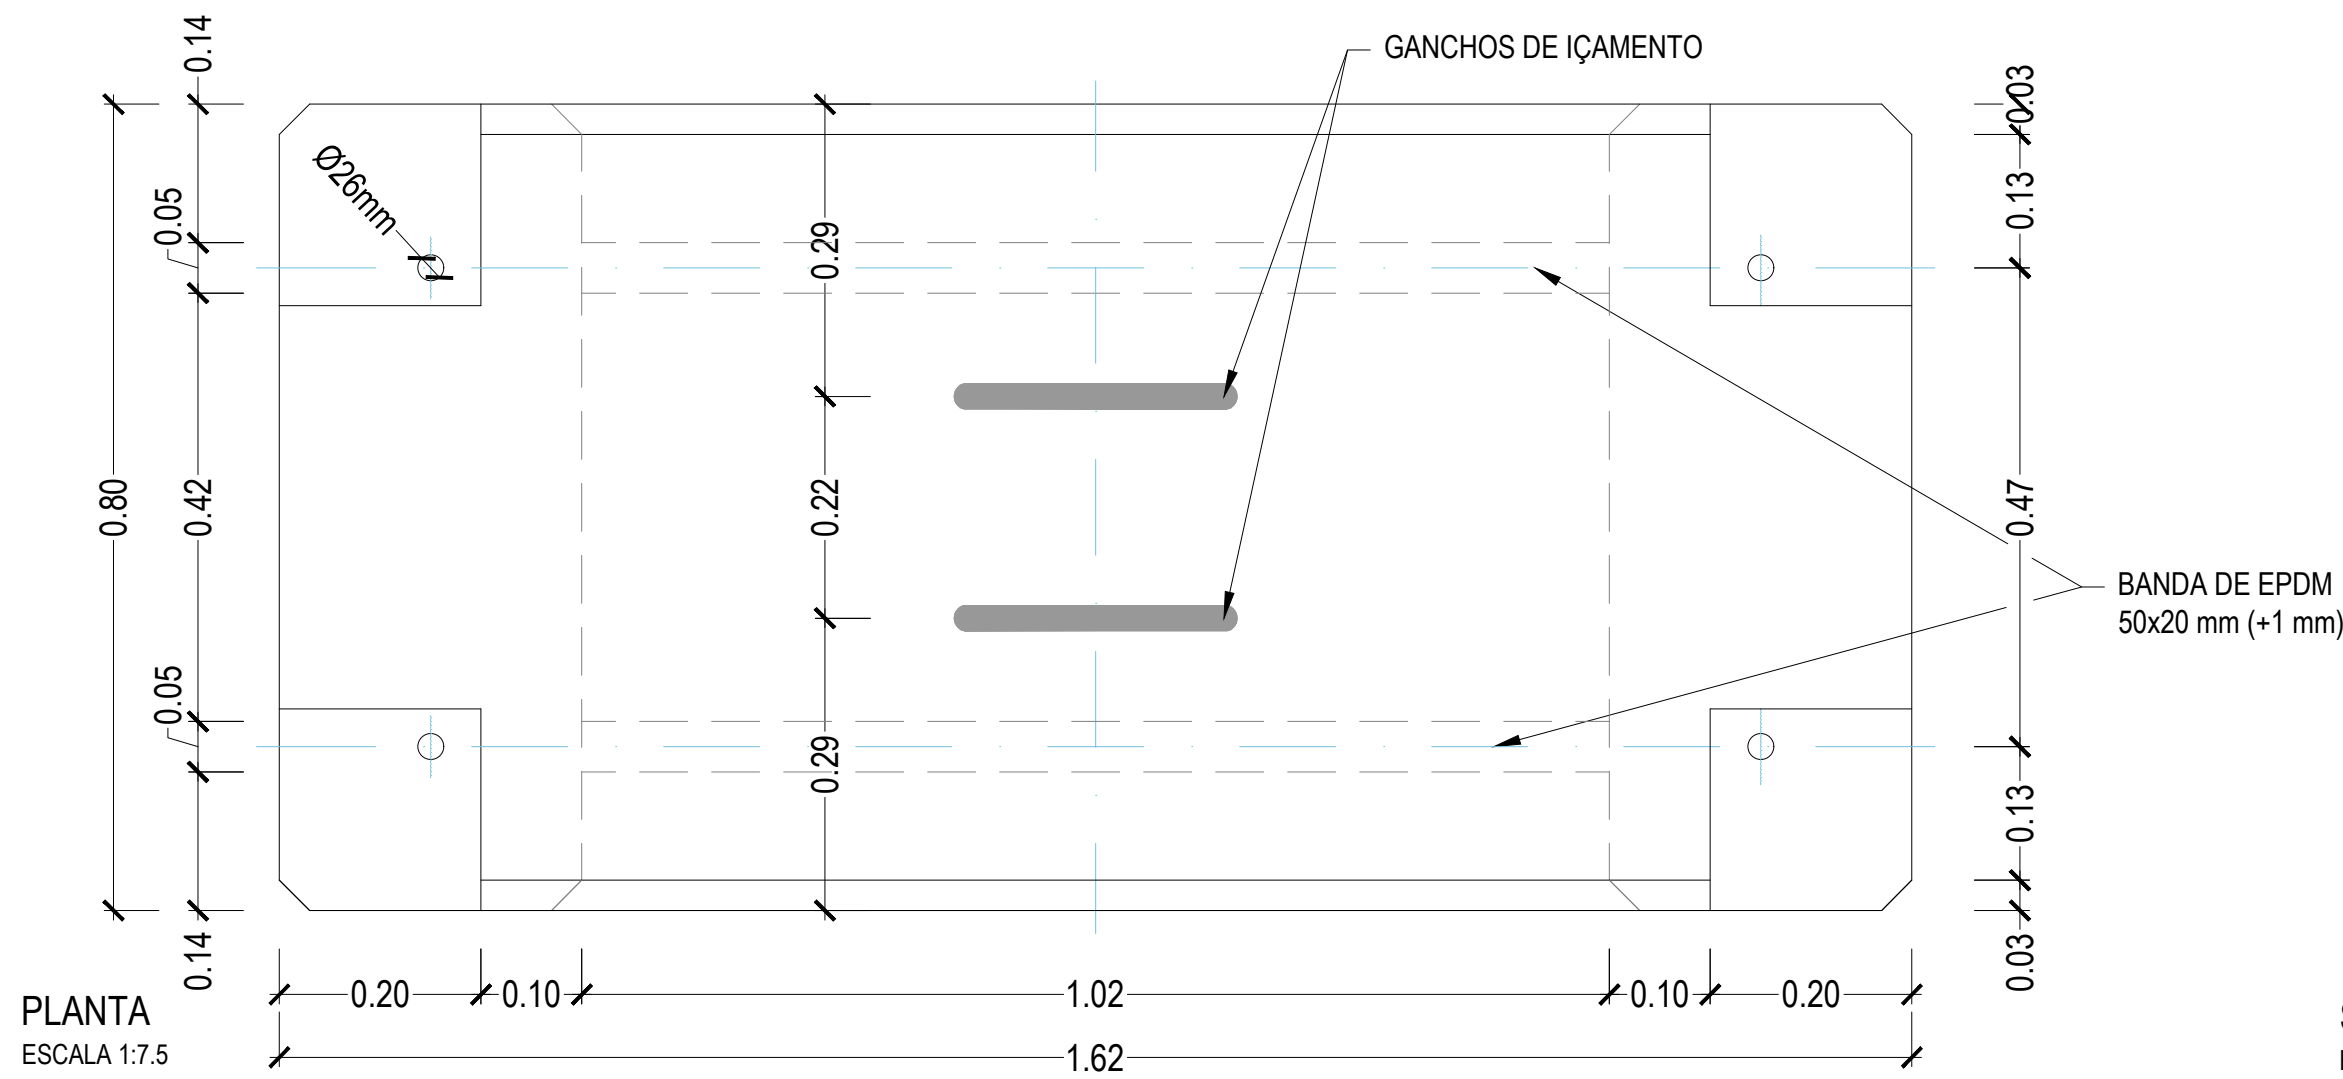
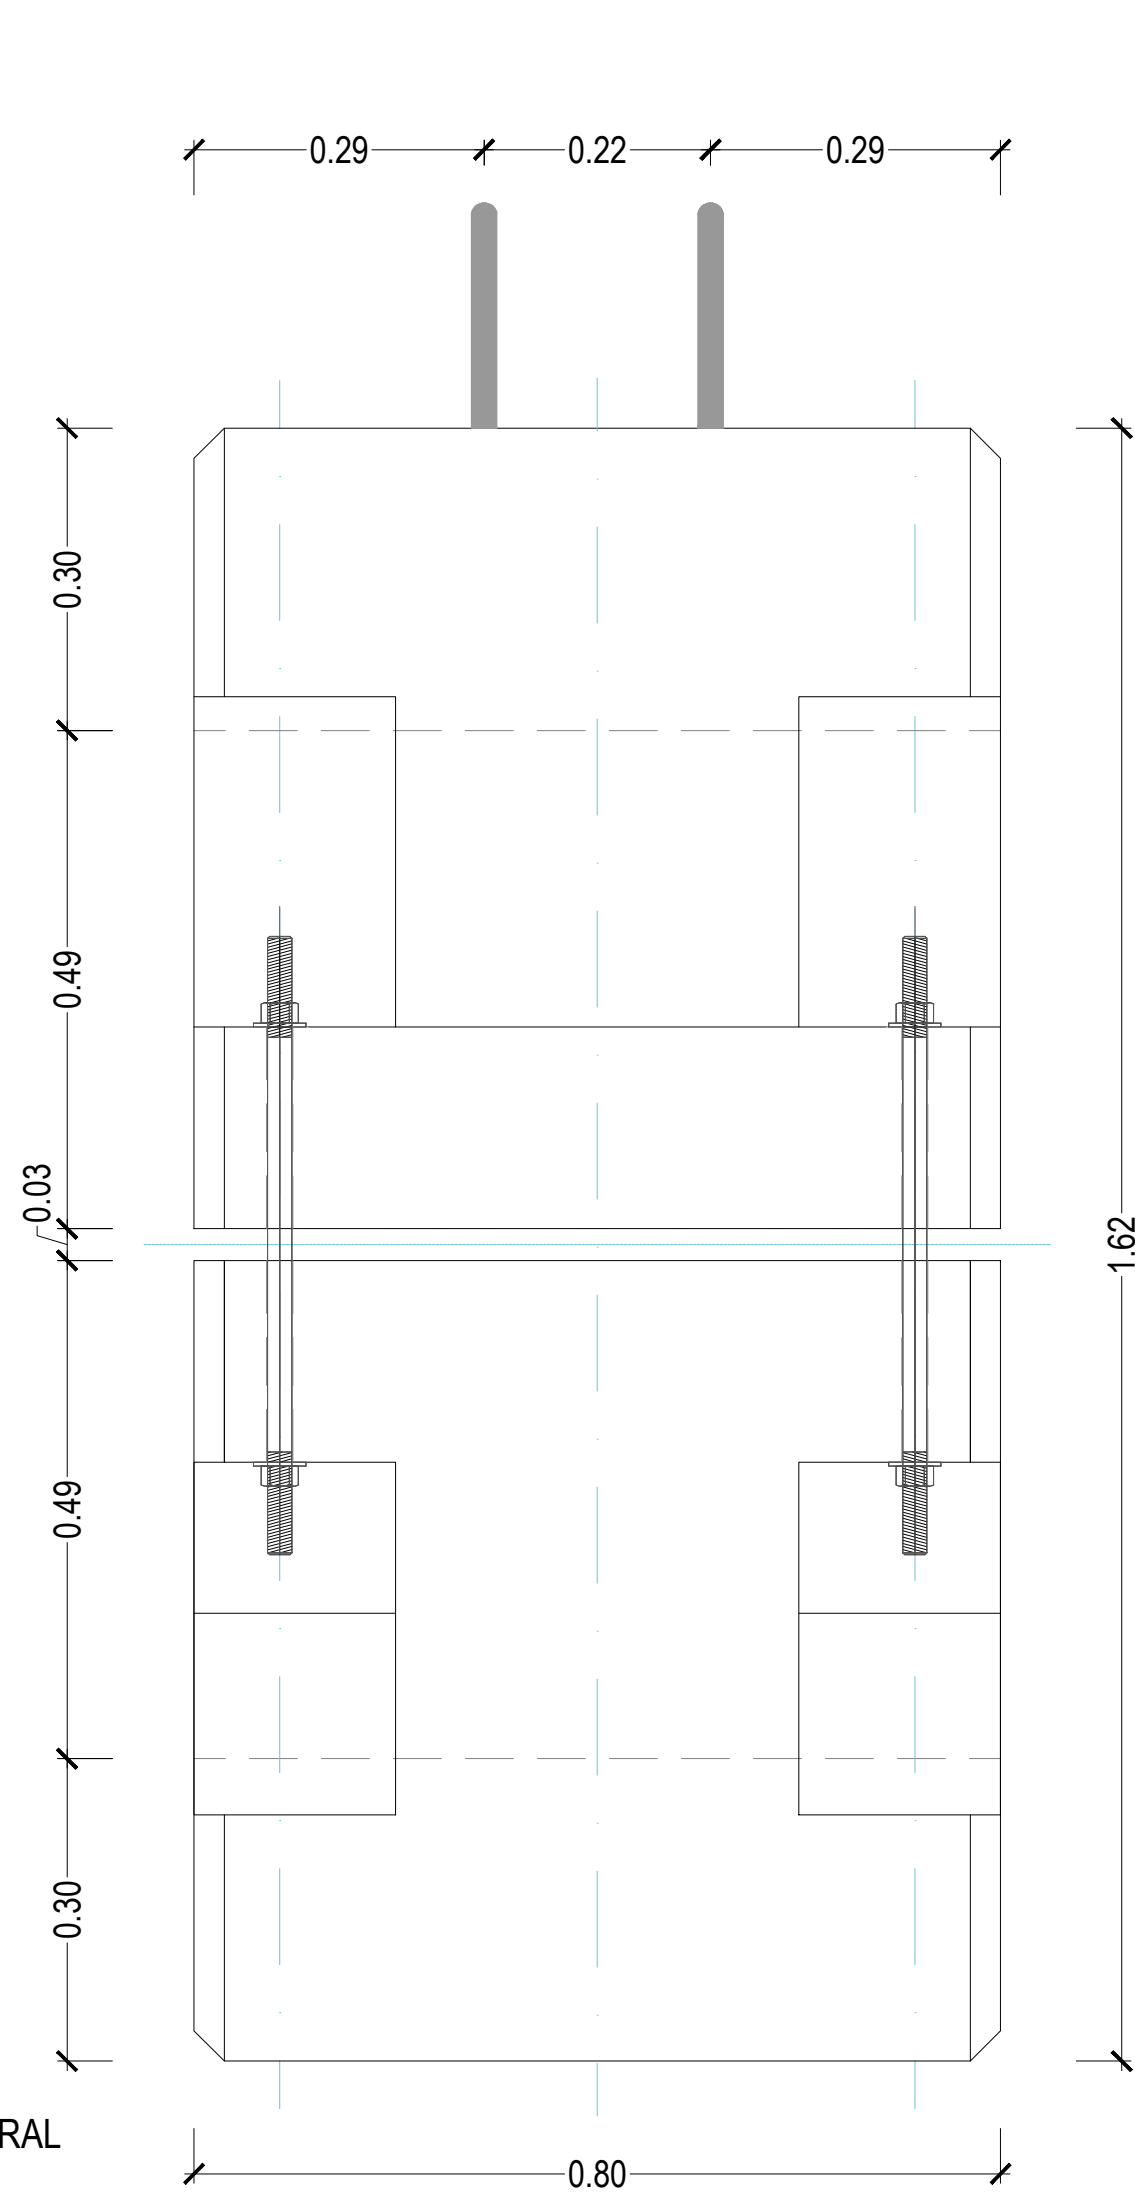
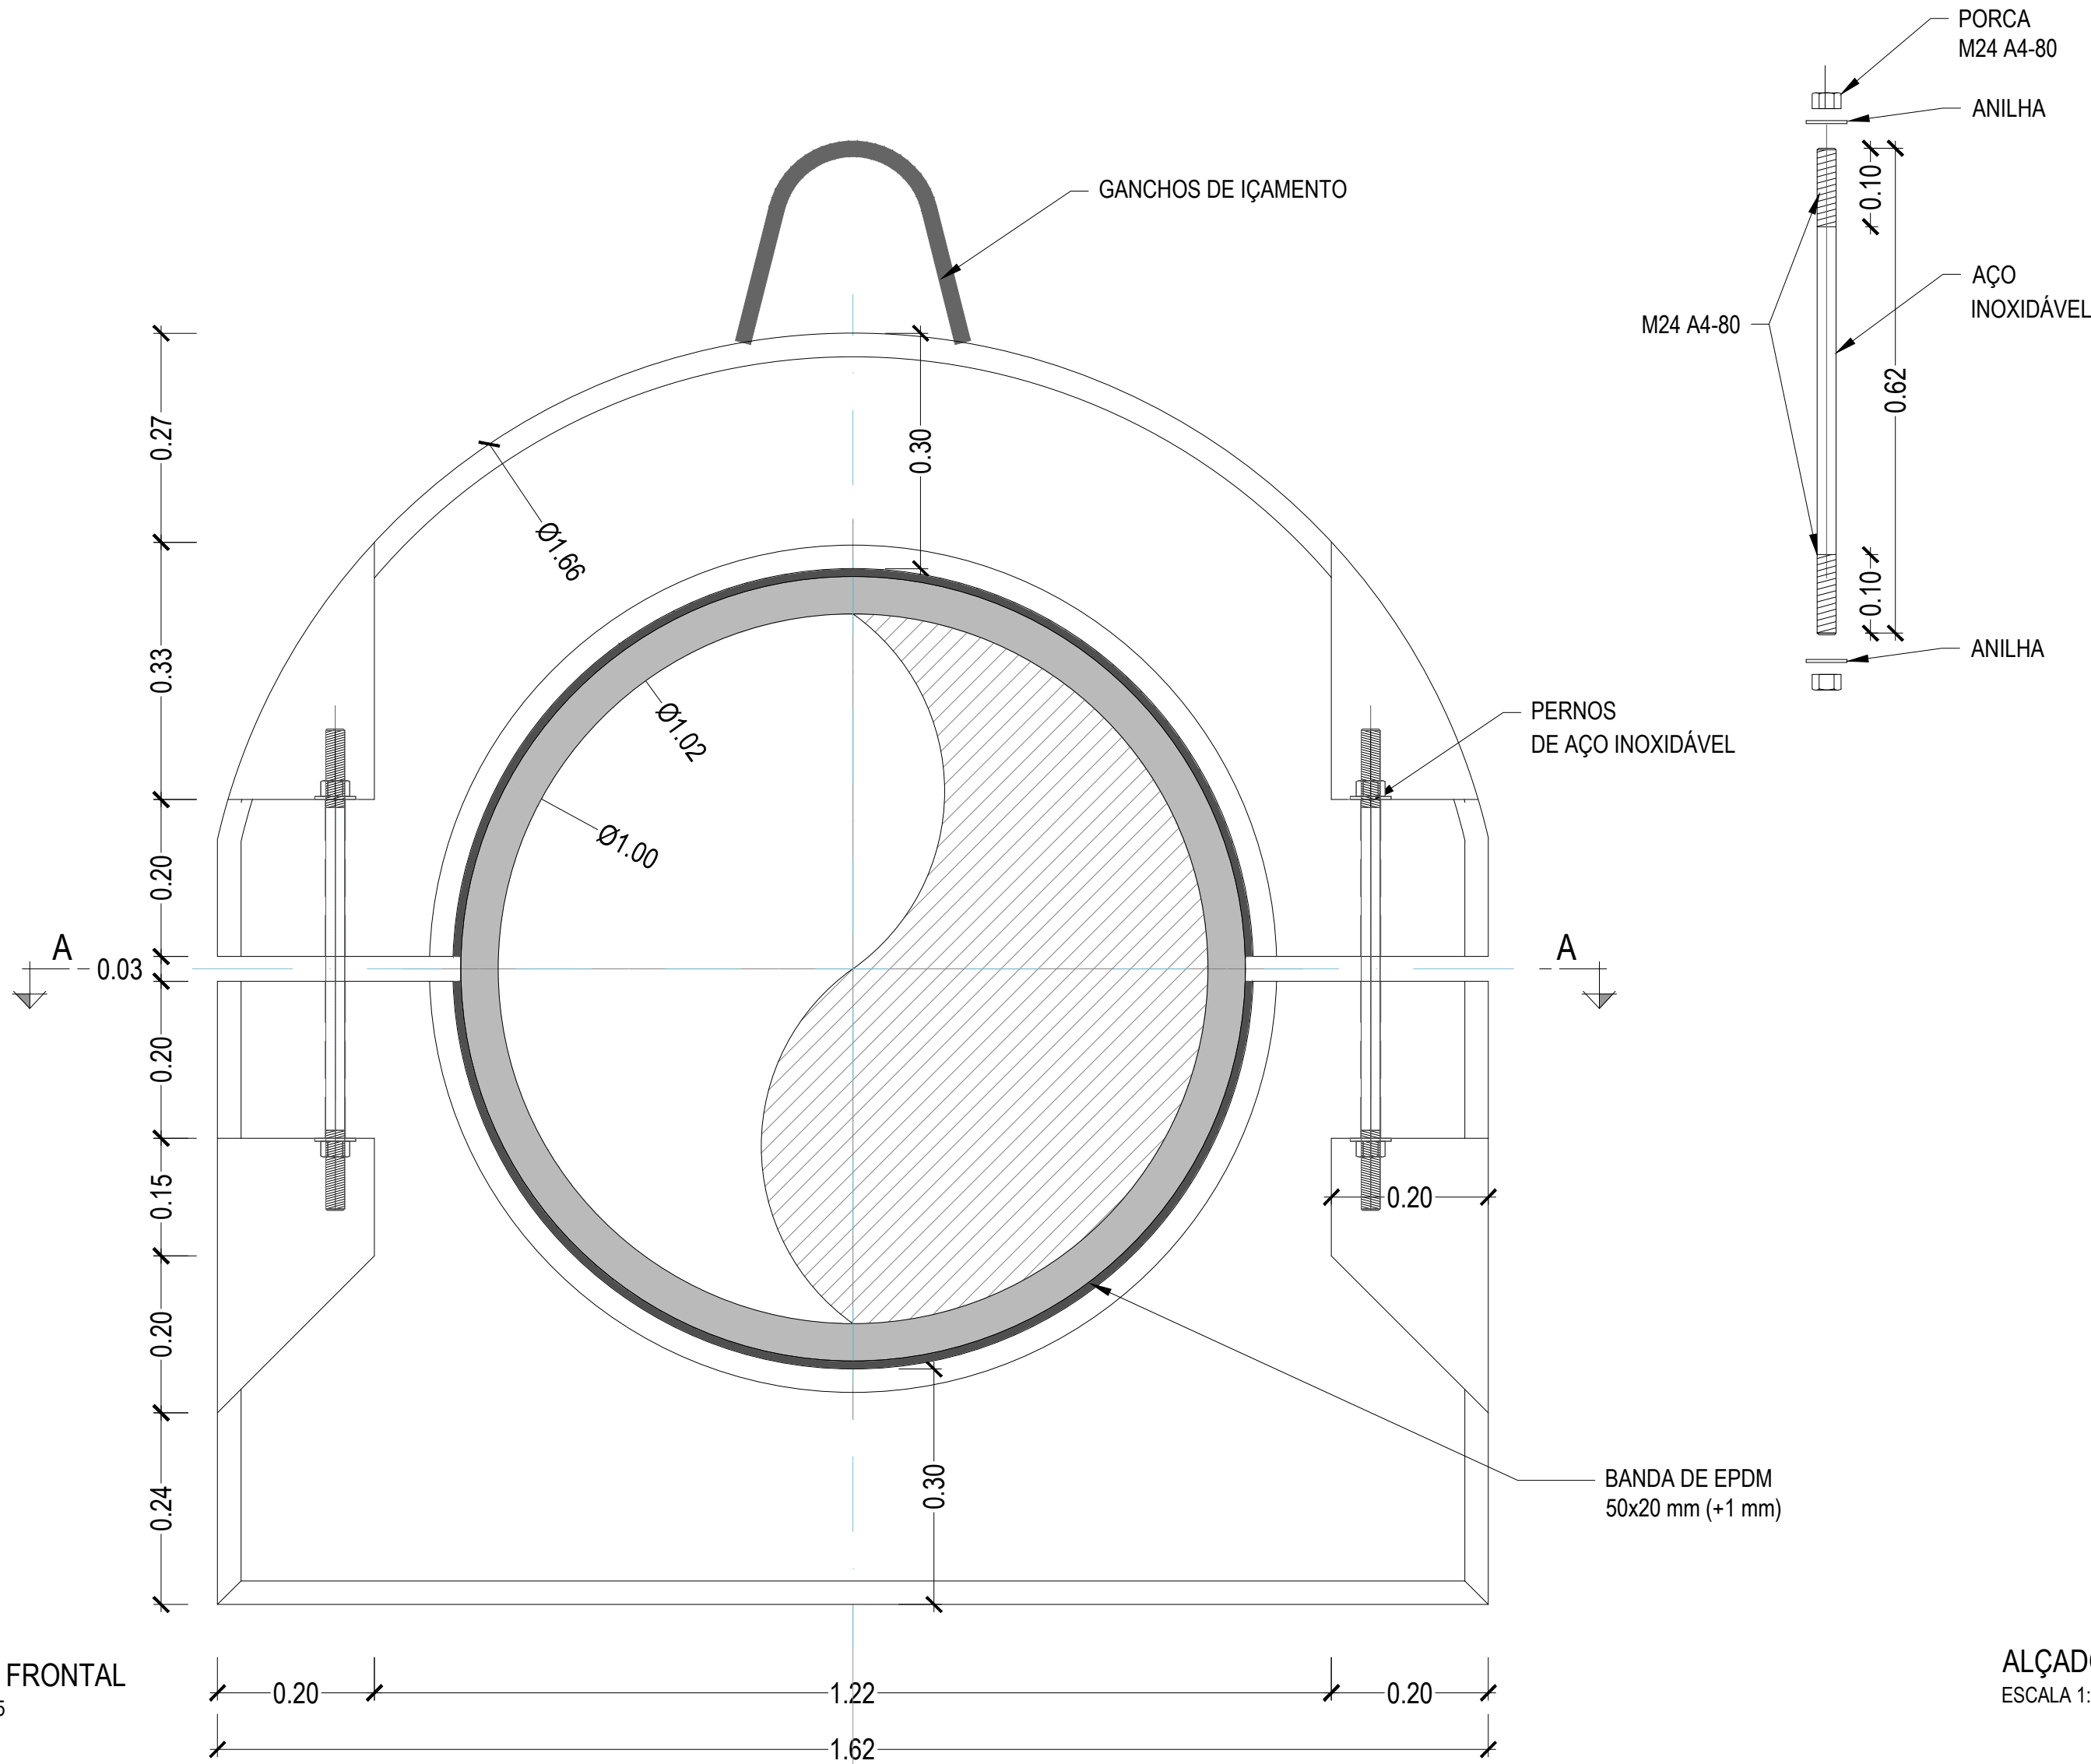
EXECUÇÃO DE OBRAS CONTROLE: NORMAL

O2	Revisão com comentários AIA	07/04/2025	PRO	FME
O10	Documento inicial	17/02/2025	PRO	FME
Índice	Designação das alterações	Data	Nome	Visto

EXECUÇÃO DE OBRAS CONTROLE: NORMAL

 ÁGUAS DO ALGARVE Grupo Águas de Portugal	Título	AL-PRO-0000-MH-DVPO-00009	Escalas	N.º Descrição AdA PR-22951-OM
	SISTEMA DE CAPTAÇÃO E REJEIÇÃO DE ÁGUA DO MAR LASTROS ARMADO LASTRO CAPTAÇÃO DE ÁGUA BRUTA (1000 mm)		1/7.5	Substitui da n.º
			N.º Folha 4 DE 6	Substituído por da n.º

AL-PRO-0000-MW-DWG-00009 02.0 PR-22951-OM LASTROS



- NOTAS:
1. Duas tiras de EPDM 50x20 por lastro
 2. Pernos de aço inoxidável A4-80 ou equivalente
 3. Espaçamento entre lastros de 4 m
 4. O roscado será efetuado conforme a Eurocodig

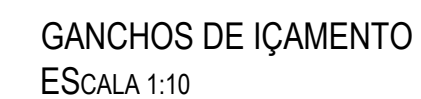
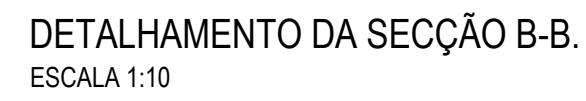
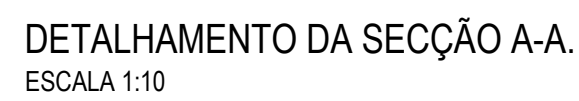
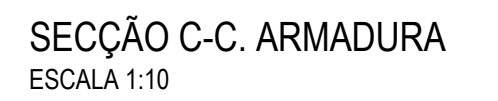
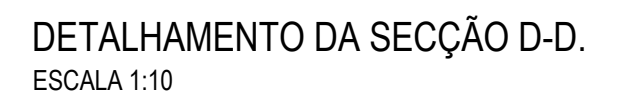
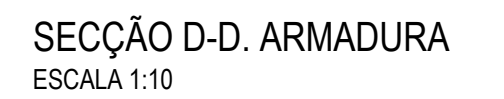
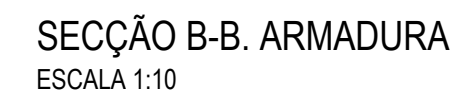
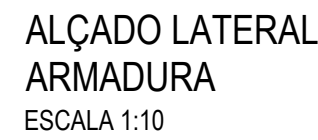
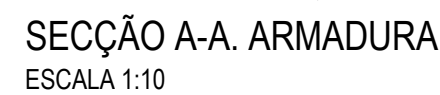
QUADRO DE MATERIAIS					
ELEMENTO ESTRUTURAL	CONCRETO		AÇO DE REFORÇO		PERNOS
	TIPO	CONTROLE	TIPO	CONTROLE	RECOBRIMENTO DE ARMADURA
LASTRO	C35/45	NORMAL	B500B	NORMAL	50mm
					M24 A4-80

EXECUÇÃO DE OBRAS CONTROLE: NORMAL

02.0	Revisão com comentários Ada	07/04/2025	PRO	FME
01.0	Documento inicial	17/02/2025	PRO	FME
Índice	Designação das alterações	Data	Nome	Visto
GS Inima Iniságua equipol		Fase do projeto		
Empreitada de conceção, construção		Formoso / Impressão		
DO SISTEMA DE DESSALINIZAÇÃO NA REGIÃO DO ALGARVE		Al 1 / 141		
Projeto		Nome	Roberto Pêgo	Características
Verificação		Nome	Adriana Faria	Características
Aprovação		Nome	Francisco Mariz	Características
AGUAS DO ALGARVE		Título		
SISTEMA DE CAPTAÇÃO E REJEIÇÃO DE ÁGUA DO MAR		AL-PRO-0000-MW-DWG-00009		
LASTROS		Escala		
LASTRO REJEIÇÃO DE SALMOURA (1000 mm)		1:7.5		
		Nº Folha		
		5 DE 6		

Sistema de coordenadas: ETRS89/TM06 - Portugal

AL-PRO-0000-MW-DWG-00009_02.0_PR-22951-OM_LASTROS

EXECUÇÃO DE OBRAS CONTROLE: NORMAL

AL-PRO-0000-MW-DWG-00009 02.0 PR-22951-OM LASTROS