


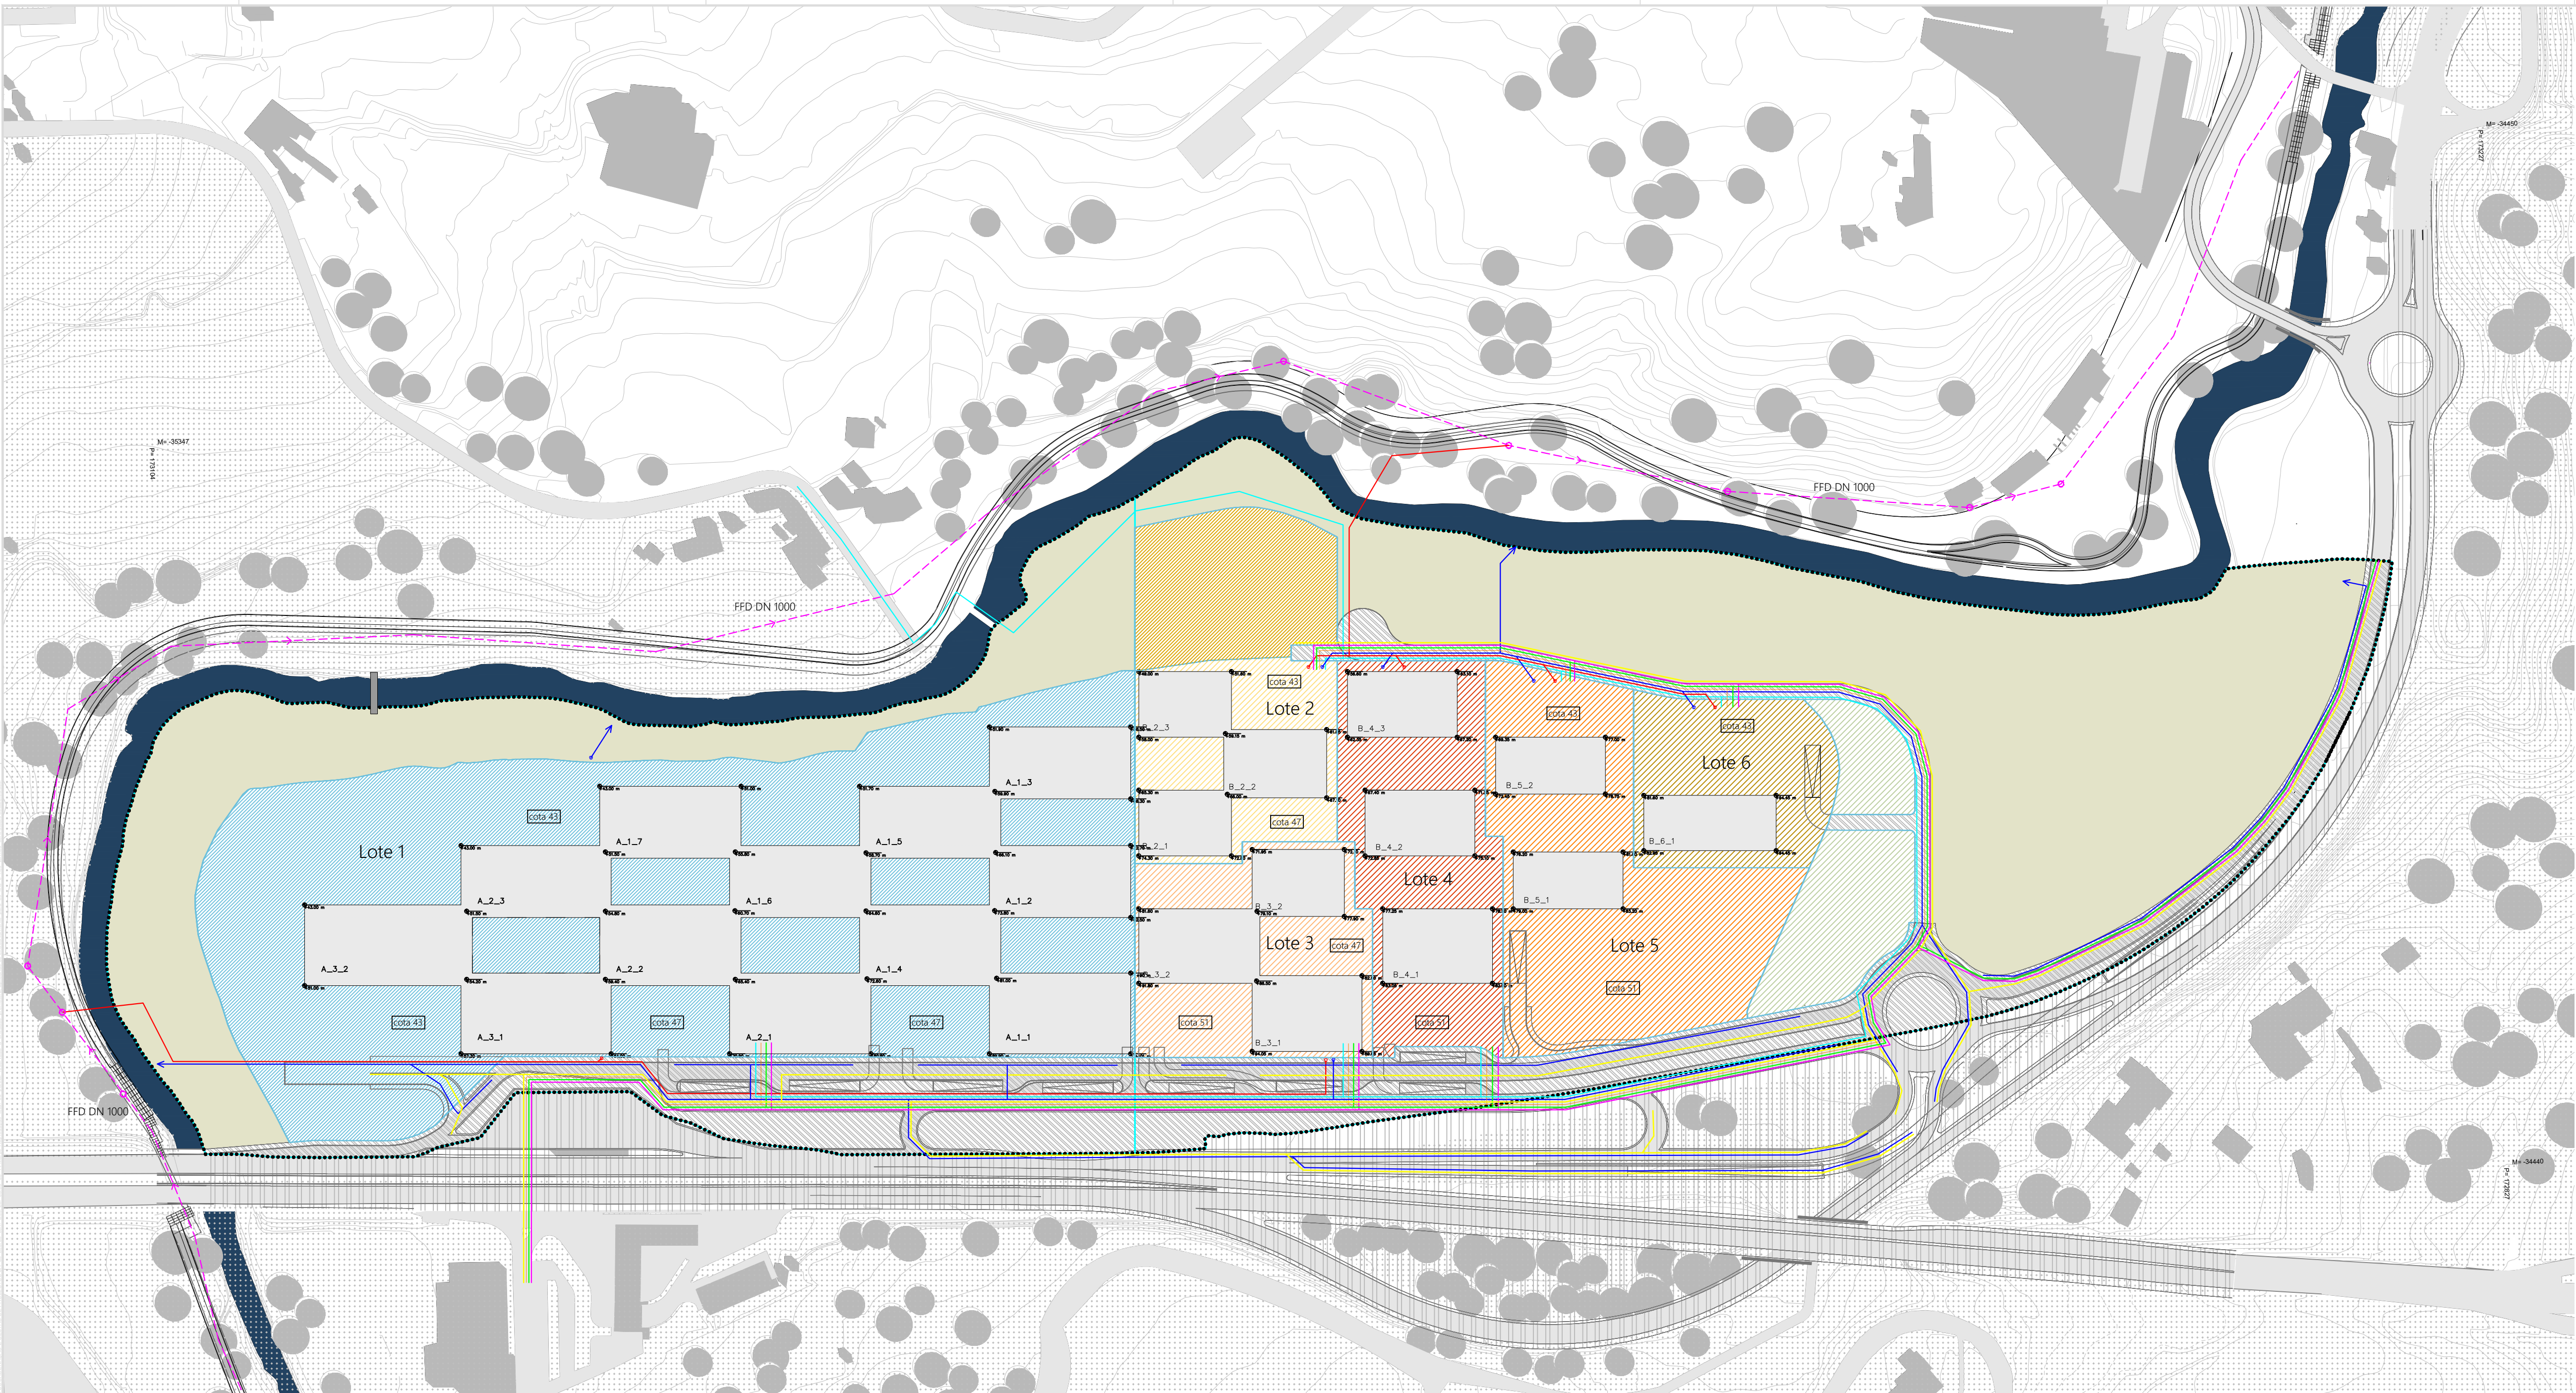

LEGENDA	
Limite da intervenção	*****
Limite do Lote	—
Limite das áreas sobranceiras	—
Limite de implantação dos edifícios	□

Área total do terreno	155 819,72 m ²
Área total de cedências para domínio público	65 648,71 m ²
Espacos verdes de utilização colectiva	44 629,35 m ²
Espacos habitação abastecimento e uso de acesso do domínio privado	21 019,36 m ²
Espacos habitação abastecimento e uso de acesso do domínio público	40 019,36 m ²

PARCELA A	
Área total do terreno - PARCELA A	67 765,58 m ²
Área total de terreno cedida	23 712,12 m ²
Área total de terreno - após cedências	44 753,47 m ²
Área total de implantação	19 459,35 m ²
Área total de construção	62 588,00 m ²
Índice de utilização actual do solo	0,69
Área total permitida	29 989,31 m ²
Área total implantada	44 629,35 m ²
Índice de implantabilidade do solo	0,66
Número máximo de pisos acima da cota de salina	12
Número máximo de áreas acima da cota de salina	4
USOS	
Simples	69 889,00 m ² - 100%
Estacionamento	
Número de estacionamento privados	2800 lugares
Número de estacionamento públicos	2000 lugares
Número de estacionamento públicos	440 lugares
Número de estacionamento de bicicletas	125 lugares

PARCELA A	
Lote	Área do lote
Lote 1	44 753,47
Lote 2	19 459,35

PARCELA B	
Área total do terreno - PARCELA B	88 053,14 m ²
Área total de terreno cedida	42 935,00 m ²
Área total de terreno - após cedências	45 118,14 m ²
Área total de implantação	12 937,15 m ²
Área total de construção	79 109,00 m ²
Índice de utilização actual do solo	0,69
Área total permitida	54 033,89 m ²
Área total implantada	33 499,45 m ²
Índice de implantabilidade do solo	0,38
Número máximo de pisos acima da cota de salina	12
Número máximo de áreas acima da cota de salina	4
USOS	
Simples	62 889,00 m ² - 70,4%
Estacionamento	
Número de estacionamento privados	1600 lugares
Número de estacionamento públicos	1200 lugares
Número de estacionamento públicos	840 lugares
Número de estacionamento de bicicletas	140 lugares

PARCELA B	
Lote	Área do lote
Lote 3	4750,00
Lote 4	2801,81
Lote 5	1000,00
Lote 6	3470,01
Infraestruturas	
Rede de Abastecimento de Água	—
Rede de Saneamento	—
Rede de Águas Pluviais	—
Rede de Gás	—
Rede de Energia Elétrica	—
Rede de ITUR	—
Rede de Iluminação Pública	—
Emissário	—

Classe

Farfetch Portugal Unipessoal, Lda / ICON Sicafi, SA

Projeto Morfologia

FUSE VALLEY

Matosinhos - Porto

Projeto de Arquitetura / Coordenação

VHM
COORDENAÇÃO E GESTÃO DE PROJETOS

VHM
COORDENAÇÃO E GESTÃO DE PROJETOS

Especialidade

ARQUITETURA

Título

PLANTA SÍNTESE

Responsible

José Magno

Projeto de Licenciamento

P-2021-056

ARQ

LI

100

R00

Notas

NOTAS












