


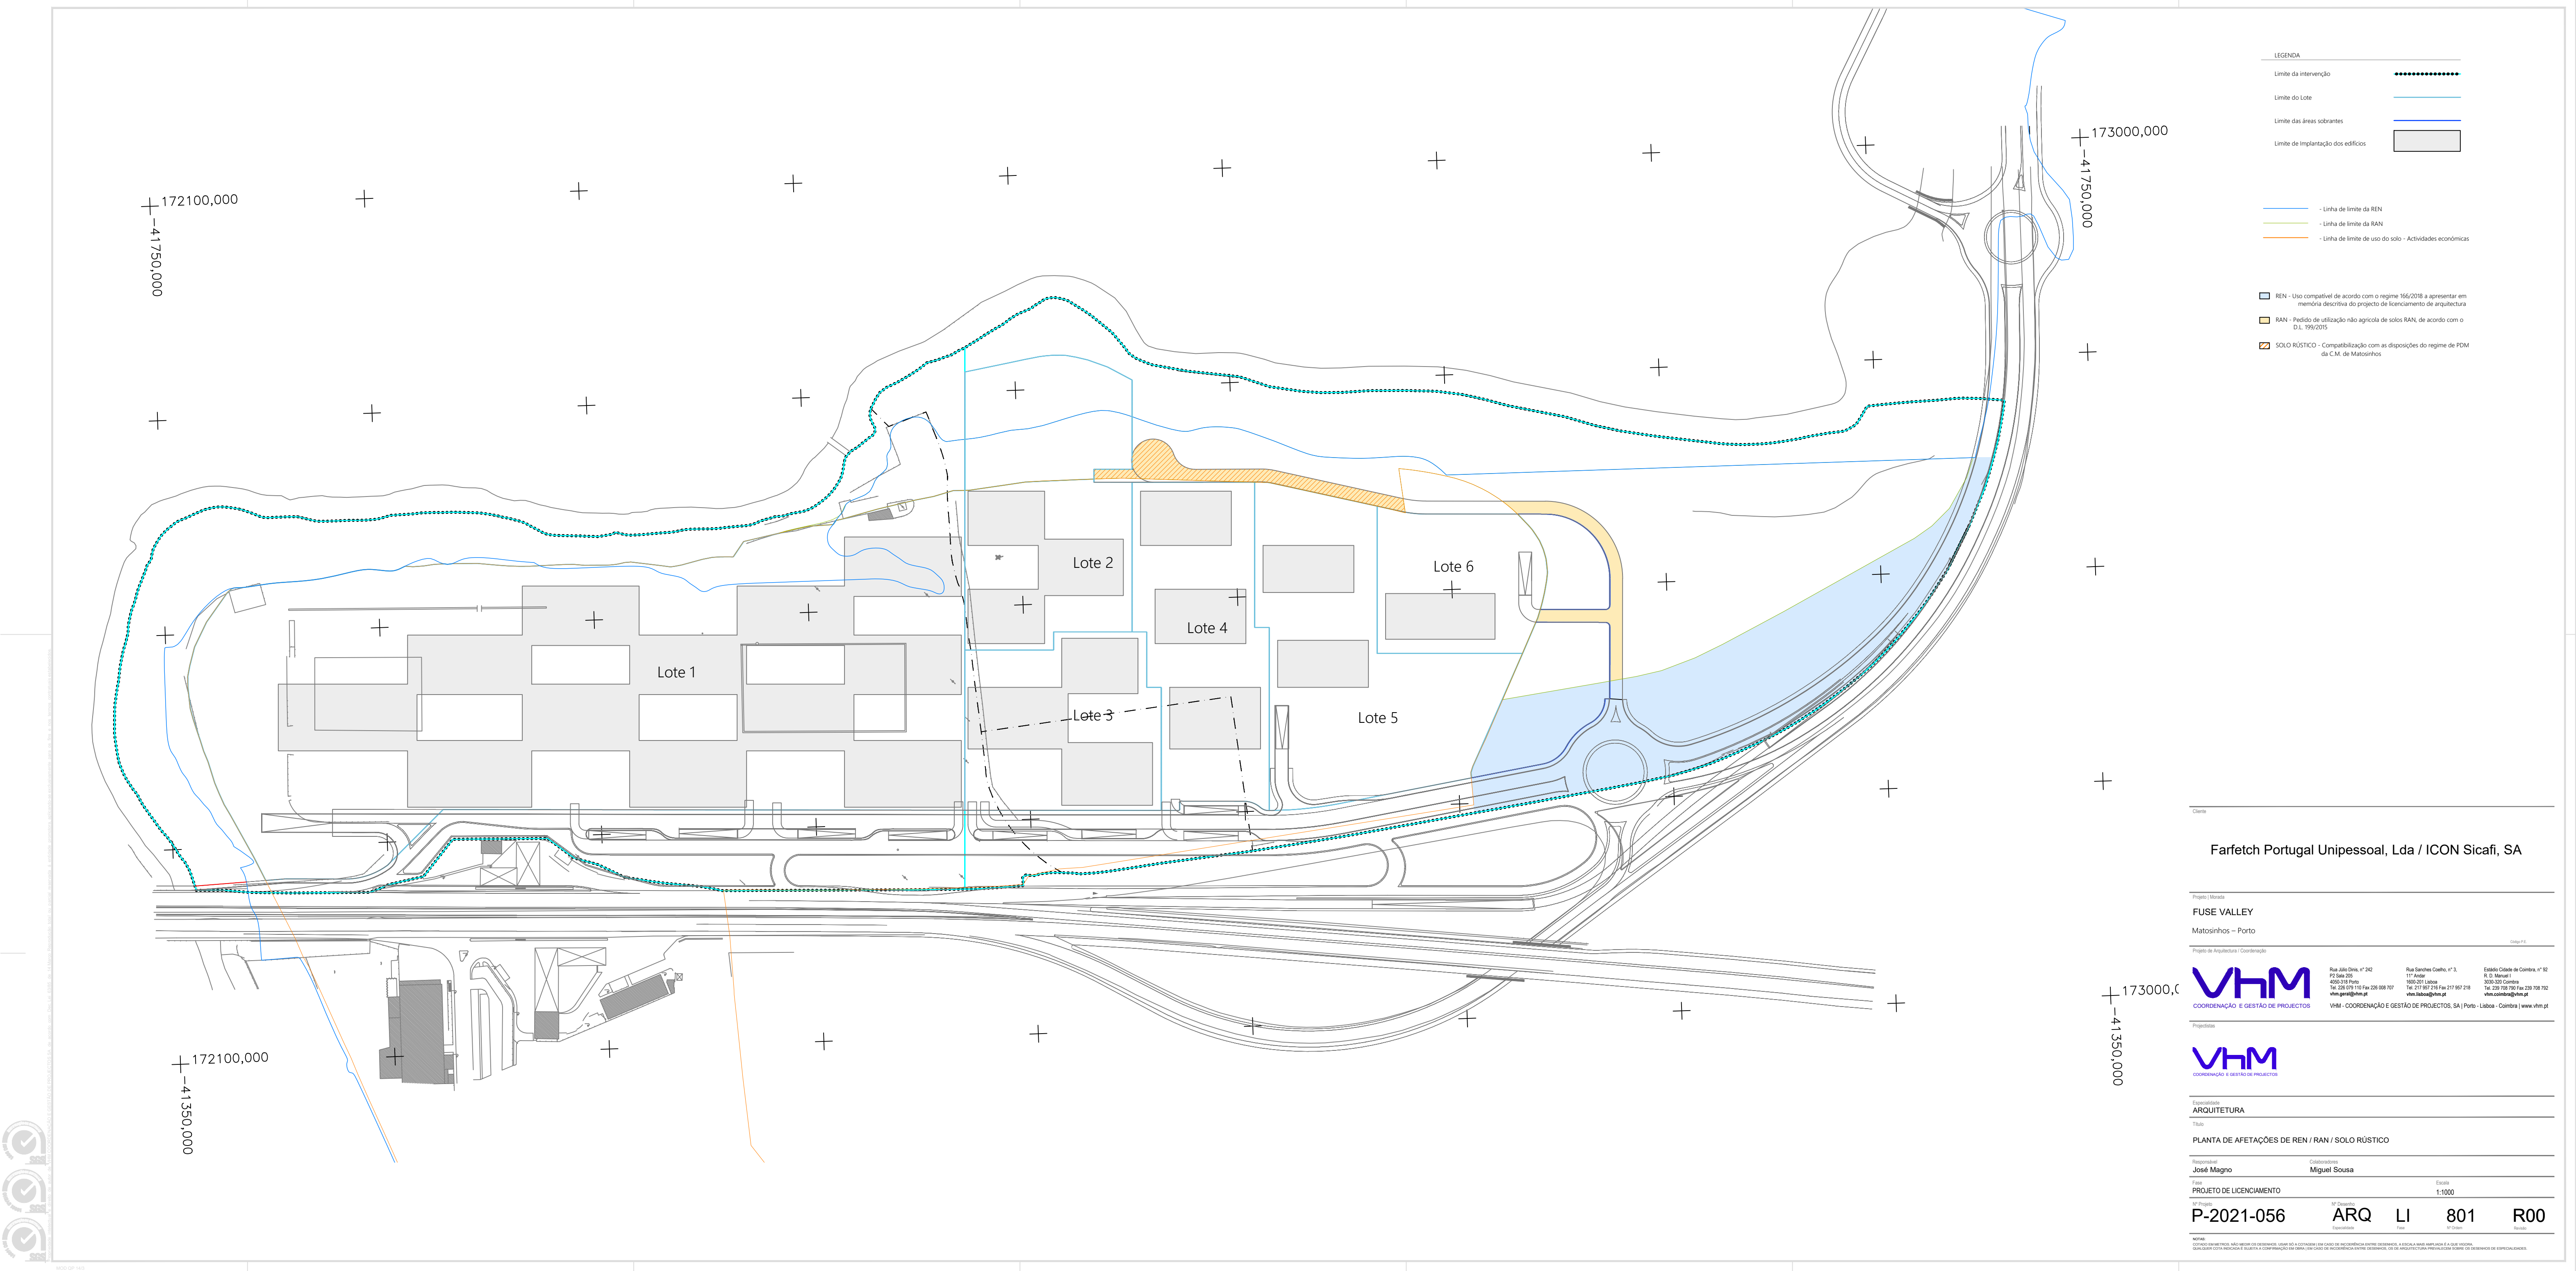

LEGENDA

Limite da intervenção
Limite do Lote
Limite das áreas sobranceiras
Limite de implantação dos edifícios

- Linha de limite da REN
- Linha de limite da RAN
- Linha de limite de uso do solo - Actividades económicas

REN - Uso compatível de acordo com o regime 166/2018 a apresentar em memória descritiva do projecto de licenciamento de arquitectura
RAN - Pedido de utilização não agrícola de solos RAN, de acordo com o D.L. 199/2015
SOLO RÚSTICO - Compatibilização com as disposições do regime de PDM da C.M. de Matosinhos

Farfetch Portugal Unipessoal, Lda / ICON Sicafi, SA

Projeto Morada
FUSE VALLEY
Matosinhos - Porto

Projeto de Arquitectura / Coordenação

VHM COORDENAÇÃO E GESTÃO DE PROJECTOS	Rua João de Deus, nº 242 P2 Sala 205 4050-149 Porto Tel. 228 578 110 Fax 228 528 727 vha@vhm.pt	Rua Gabriel Coelho, nº 3, 117 Andar 1050-071 Lisboa Tel. 217 867 216 Fax 217 867 218 vha@vhm.pt	Castelo, Castelo de Coimbra, nº 32 3015-001 Coimbra Tel. 239 108 706 Fax 239 108 702 vha@vhm.pt
---	---	---	--

VHM - COORDENAÇÃO E GESTÃO DE PROJECTOS, SA | Porto - Lisboa - Coimbra | www.vhm.pt

Pracelista

VHM
COORDENAÇÃO E GESTÃO DE PROJECTOS

Especialidade
ARQUITETURA

Título

PLANTA DE AFETAÇÕES DE REN / RAN / SOLO RÚSTICO

Responsável
José Migno

Colaboradora
Miguel Sousa

Fase
PROJETO DE LICENCIAMENTO

Escala
1:1000

Nº Projeto
P-2021-056

ARQ

LI

801

R00

NOTAS:
O PROJETO ARQUITETÓNICO NÃO DEVE SER COORDENADO, SEMPRE DE ACORDO COM O REGIME DE LICENCIAMENTO DE ARQUITECTURA, A NÍVEL NACIONAL E A NÍVEL LOCAL.
A APLICABILIDADE DO REGIME DE LICENCIAMENTO DE ARQUITECTURA DEVE SER VERIFICADA EM CASO DE DÚVIDA, COM A CONSULTA DO REGIME DE LICENCIAMENTO DE ARQUITECTURA.