



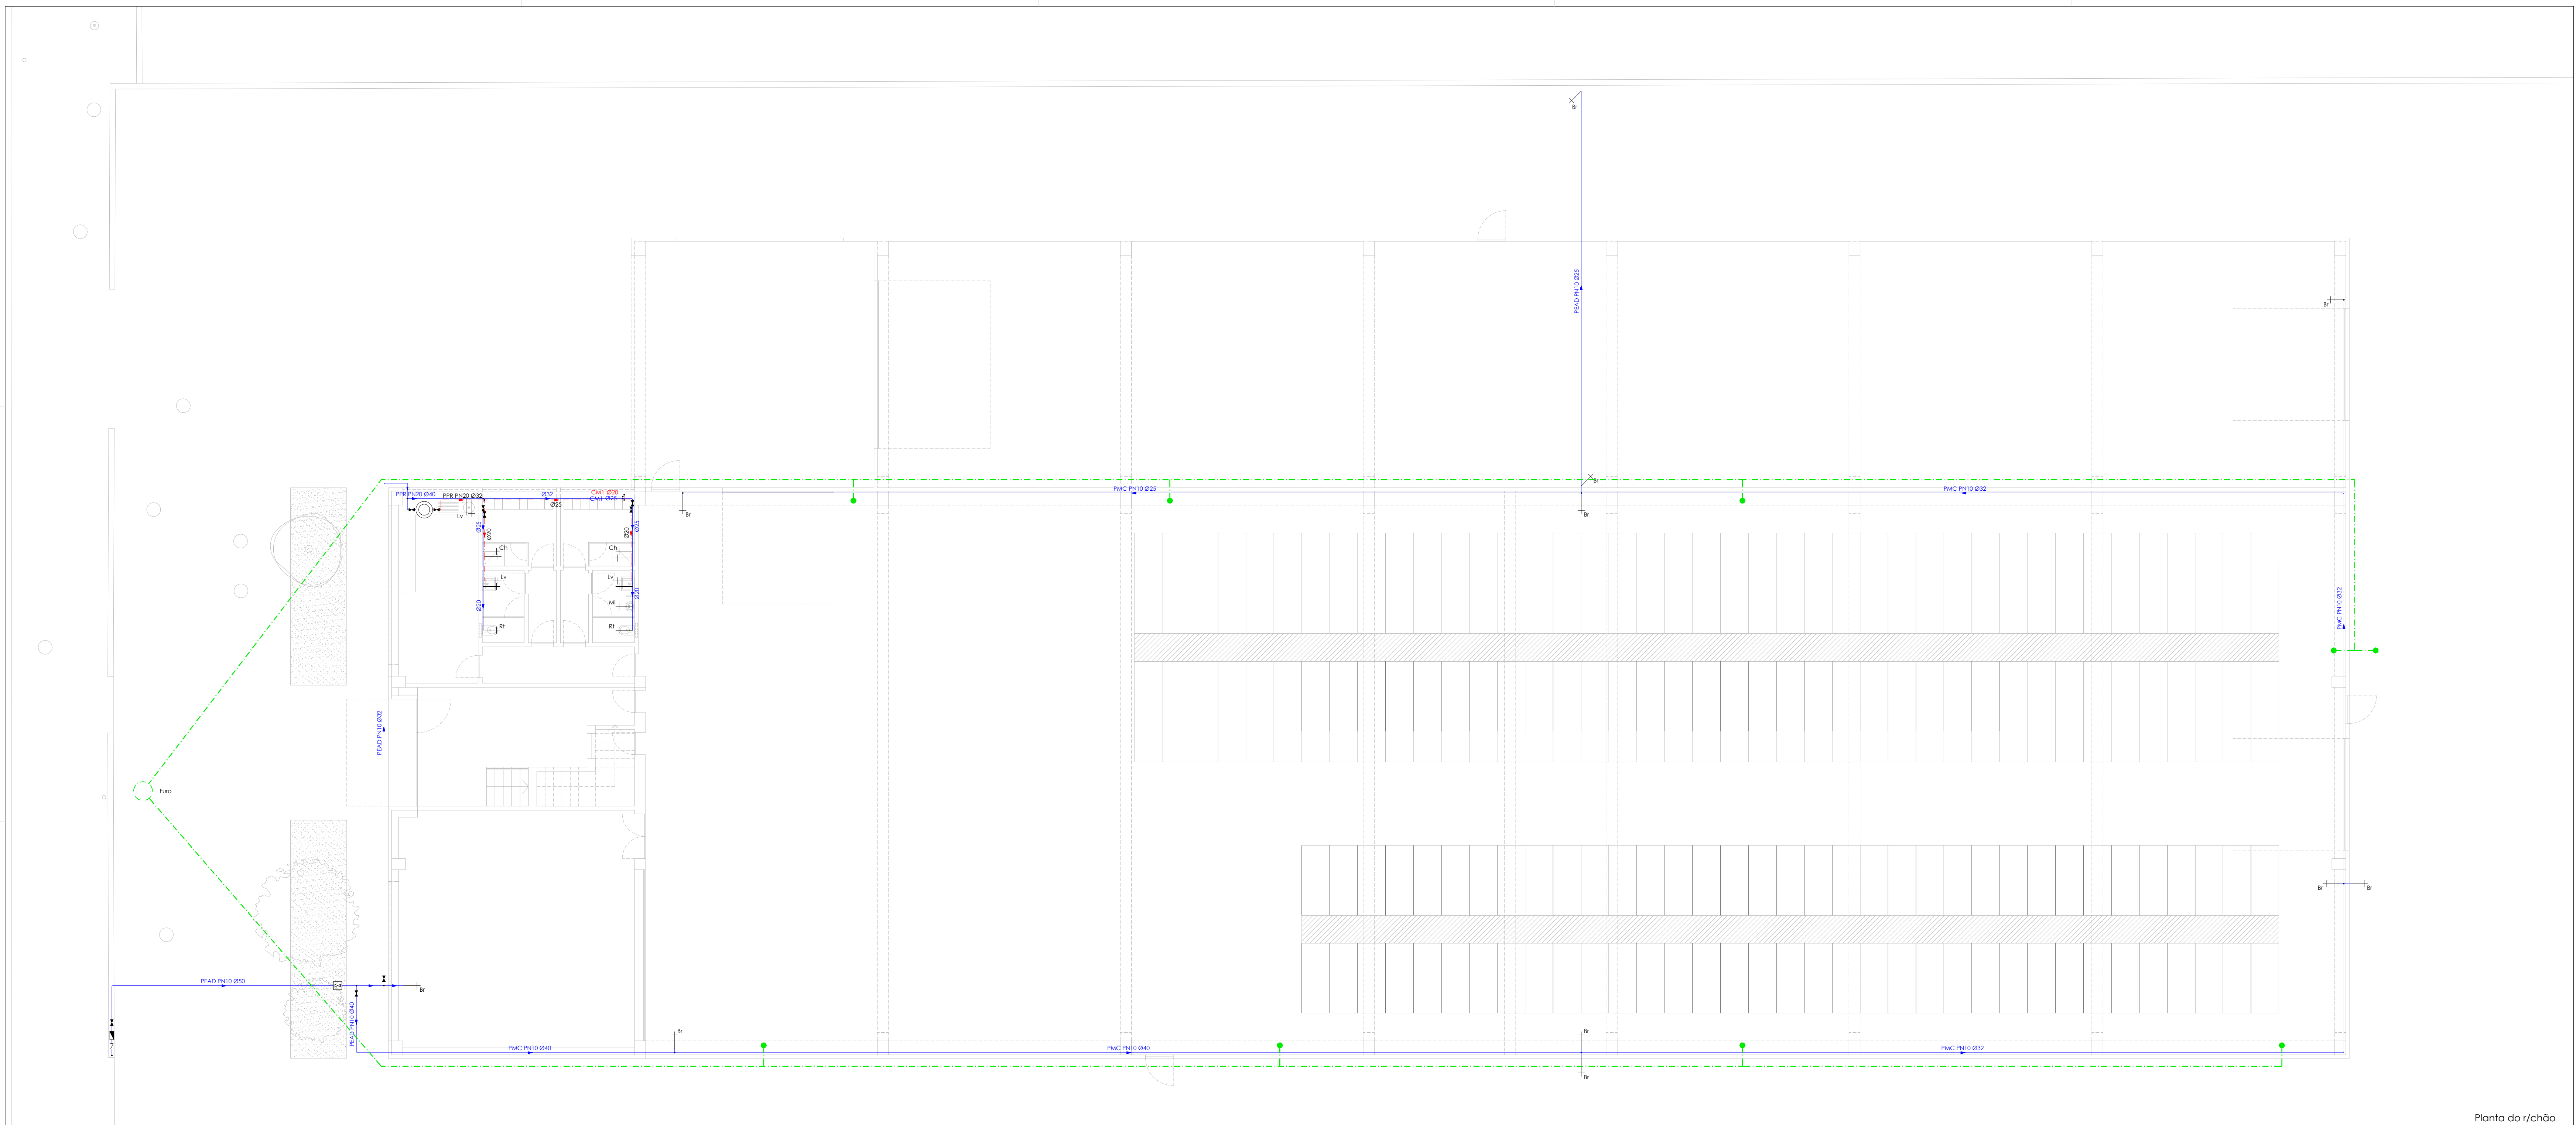


LEGENDA									
	Tubo de água fria	R1	Autoclismo de bacia de reteste	Br	Boca de rega ou lavagem		Contador		Válvula de seccionamento geral
	Tubo de água quente	MI	Máquina de lavar louça	Bd	Bidê		Válvula de seccionamento	CM	Coluna Montante
	Tubo de água do furo	MI	Mictório com tampa individual	LI	Pia lava-louça		Válvula de retenção		Termoacumulador
		LV	Lavatório individual	Ch	Chuveiro individual				

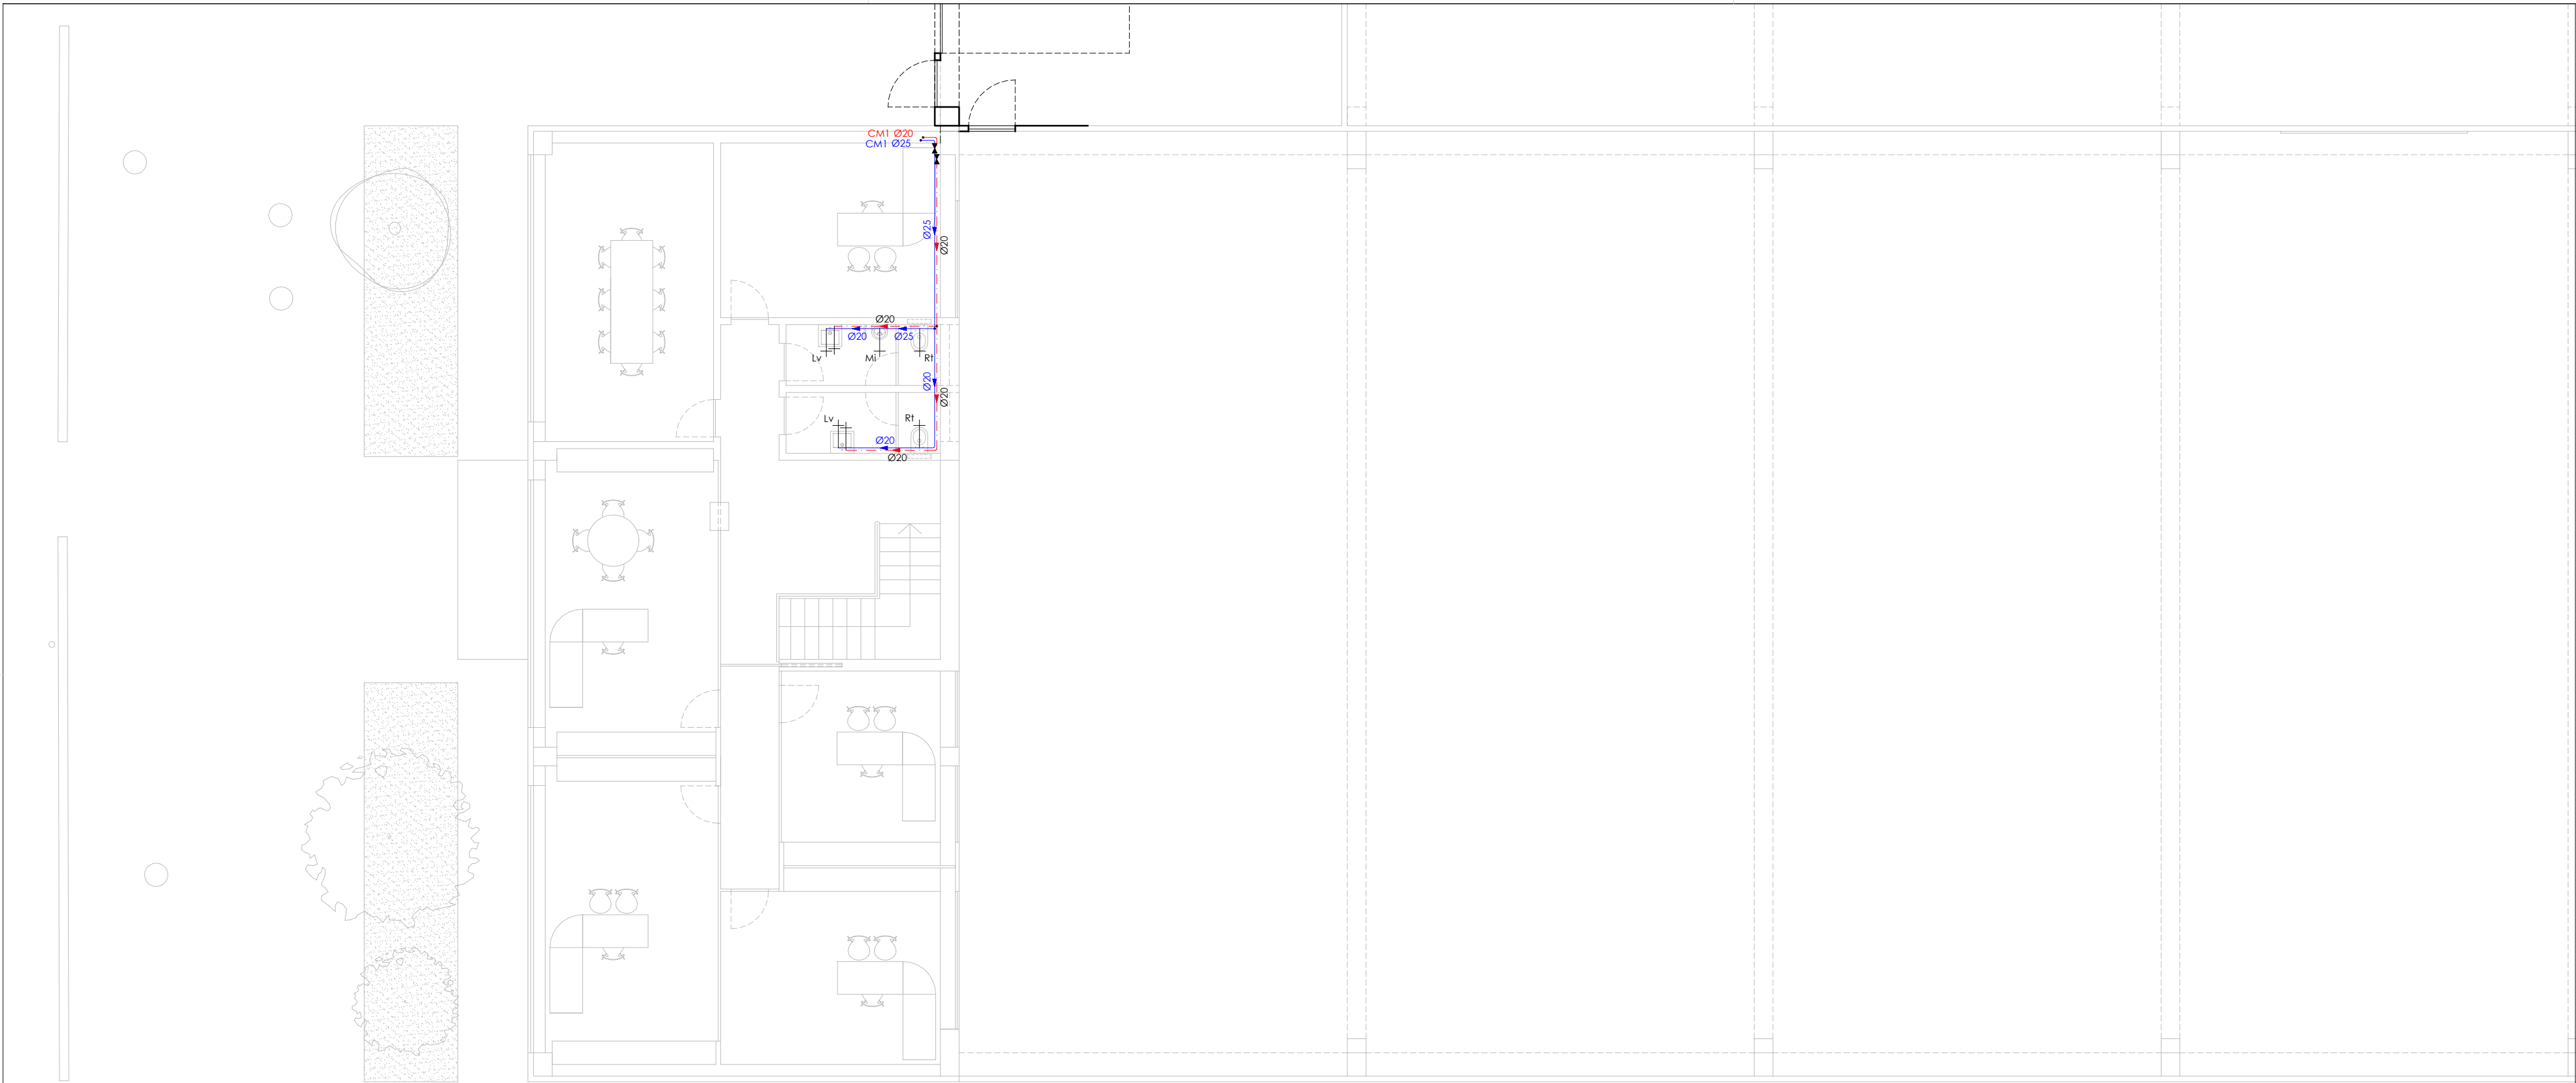

Planta do andar

LEGENDA

	Tubo de água fria	Rt	Autoclismo de bacia de retrete	Br	Boca de rega ou lavagem		Contador		Válvula de seccionamento geral
	Tubo de água quente	Ml	Máquina de lavar louça	Bd	Bidé		Válvula de seccionamento	CM	Coluna Montante
		Mi	Mictório com torneira individual	Li	Pia lava-louça		Válvula de retenção		Bomba de Calor
		Lv	Lavatório individual	Ch	Chuveiro individual				

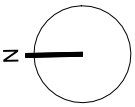

 **ASTERISCO**
estudos e projectos de arquitectura
Rua Dr. Alberto Vidal, n.º 178, 3860-368, Estarreja
234844465-964009809 geral@asteriscoarquitectos.com
www.asteriscoarquitectos.com

Zincral - Revestimentos, Lda.	Pavilhão industrial
Rua da Zona Industrial, Bunheiro, Murtosa	Março de 2026
Rede de Abastecimento de Água	1:100
Planta do andar	27.17.RA.02