


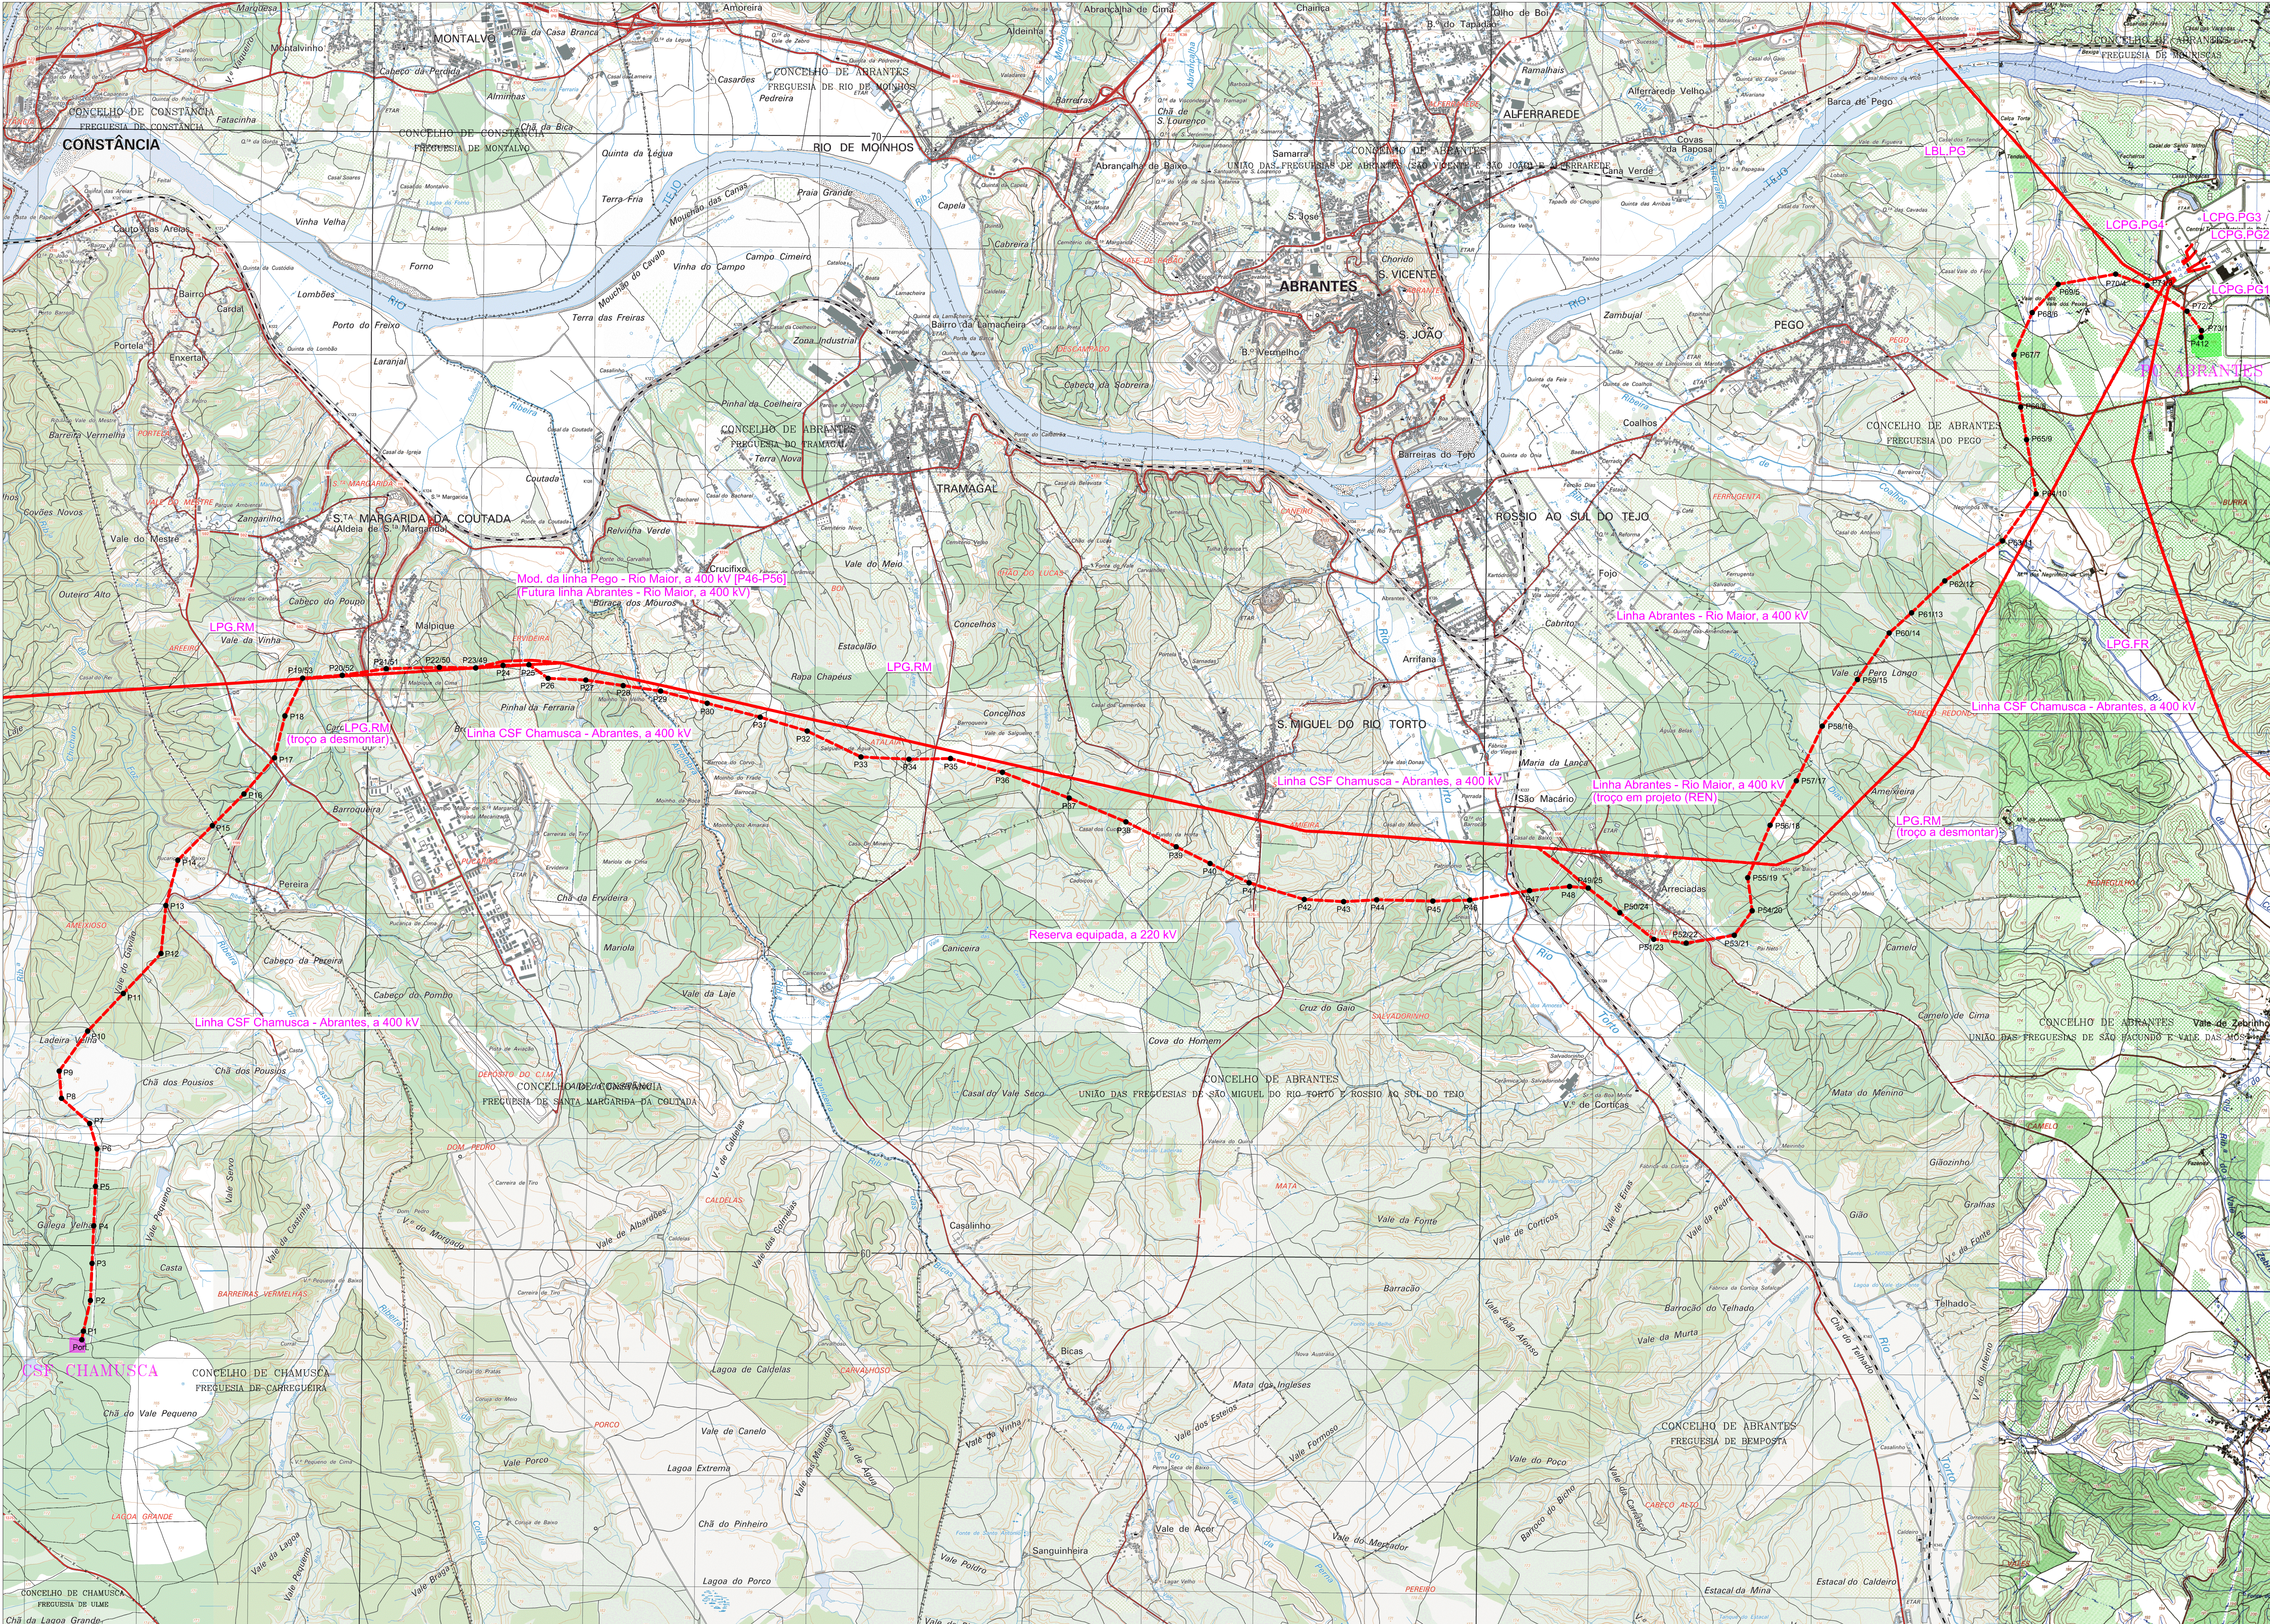

LINHAS DE 400 kV

- LPG.RM - Linha PEGO - RIO MAIOR
- LBL.PG - Linha BATALHA - PEGO
- LPG.FR - Linha PEGO - FALAGUEIRA
- LCPG.PG1 - Linha CENTRAL PEGO - PEGO 1
- LCPG.PG2 - Linha CENTRAL PEGO - PEGO 2
- LCPG.PG3 - Linha CENTRAL PEGO - PEGO 3
- LCPG.PG4 - Linha CENTRAL PEGO - PEGO 4

LEGENDA:

- TENSÕES
- 400 kV
 - 220 kV
 - 150 kV

TRAÇADO DAS LINHAS:

- Linha CSF Chamusca - Abrantes, a 400 kV
- CSF Chamusca
- PC Abrantes

Projeto: J. Martins

Desenhado: F. Brito

Verificado: M. Pereira

Escala: 1/25000

Cliente: SUNINGER

Obra: LN CSF CHAMUSCA - ABRANTES, A 400 kV

Projeto de licenciamento

PLANTA GERAL

40076.01-PL-001-01

40076.01-PL-001-01

40076.01-PL-001-01

40076.01-PL-001-01

1/1

1/1

1/1

1/1

594x1026

594x1026

594x1026

594x1026

Este documento é propriedade da Value Element Engineering Solutions, não podendo ser copiado, desenvolvido ou comunicado a terceiros, no todo ou em parte, sem autorização expressa.