

ETAR DE SERZEDELO II
DIAGRAMA DE DISTRIBUIÇÃO DE BAIXA TENSÃO

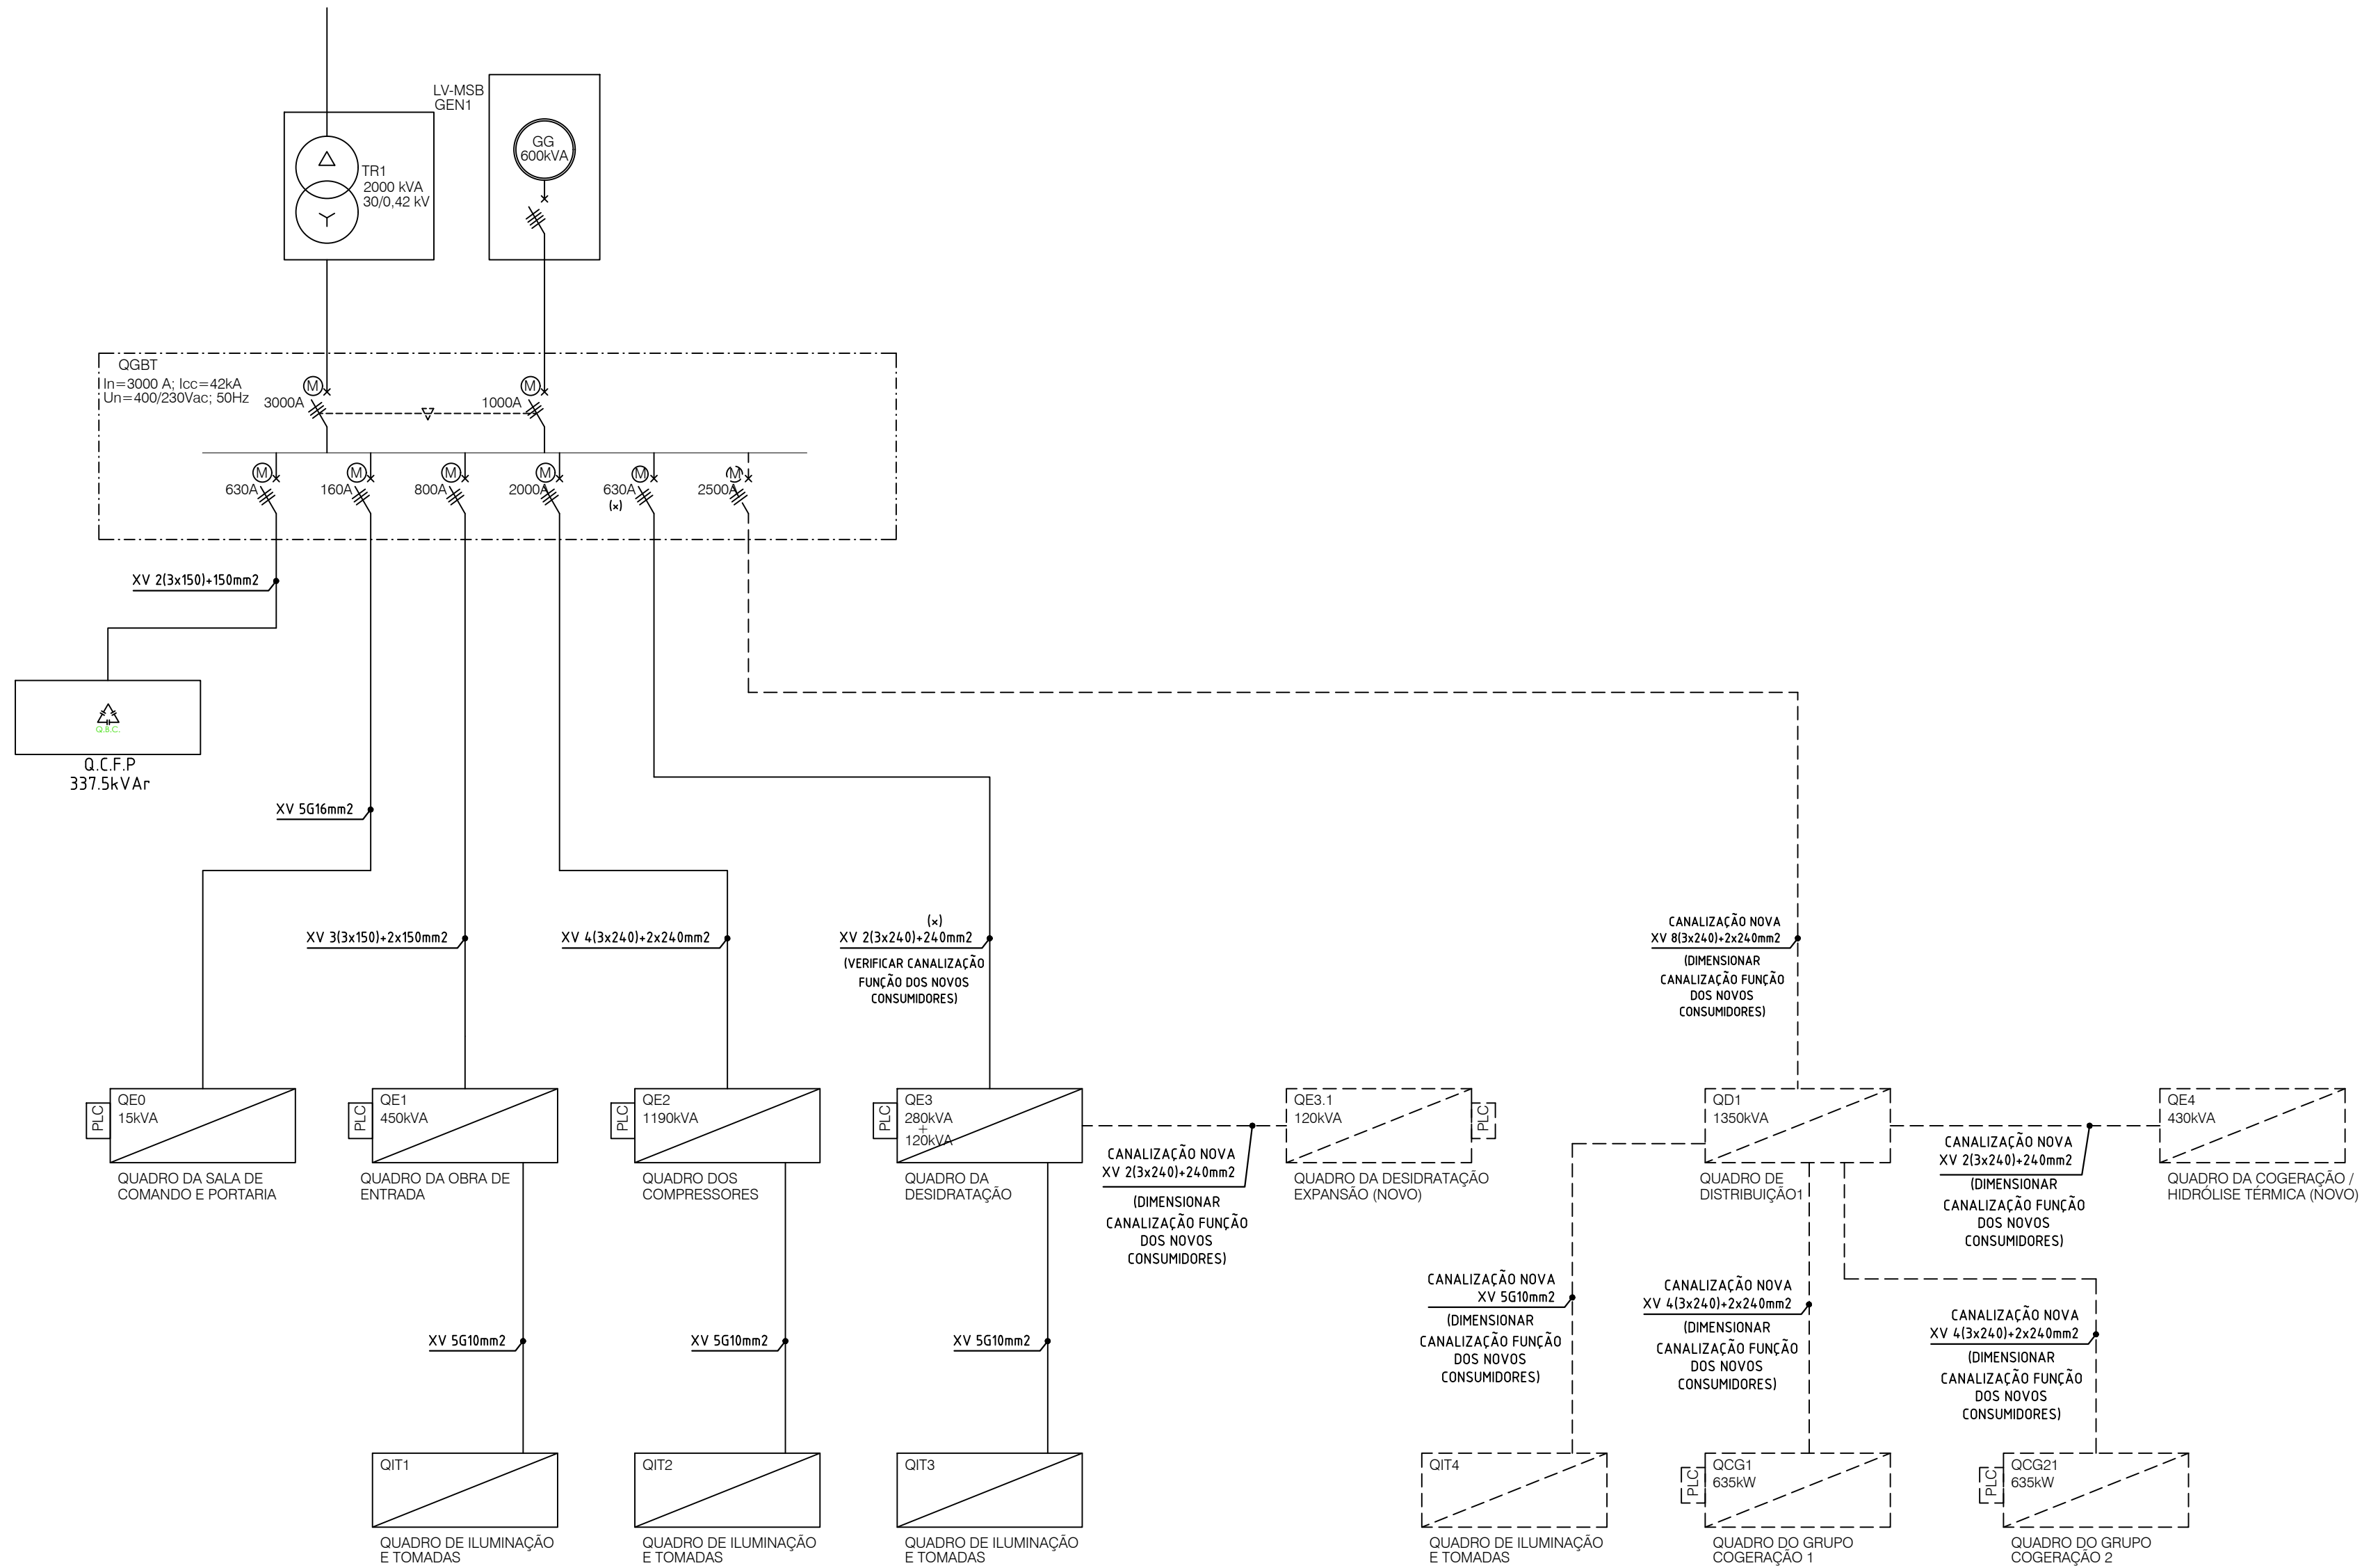



DIAGRAMA DE DIST. DE ENERGIA
- LEGENDA

- QUADRO ELÉTRICO (EXISTENTE)
- PAINEL DE AUTOMAÇÃO + AUTÔMATO (EXISTENTE)
- CANALIZAÇÃO ELÉTRICA (EXISTENTE)
- QUADRO ELÉTRICO (NOVO)
- PAINEL DE AUTOMAÇÃO + AUTÔMATO (NOVO)
- CANALIZAÇÃO ELÉTRICA (NOVO)

DIAGRAMA DE AUTOMAÇÃO E
COMUNICAÇÕES- LEGENDA

- SERVIDOR SCADA
- SWITCH GERENCIADO SIEMENS SCALANCE X414-3E
- PLC / REMOTE IO SIEMENS S7-300 (EXISTENTE)
- SWITCH GERENCIADO (NOVO)
- PLC / REMOTE IO (NOVO)
- ETHERNET (EXISTENTE)
- ETHERNET (NOVO)

ETAR DE SERZEDELO II
DIAGRAMA DE AUTOMAÇÃO E COMUNICAÇÕES

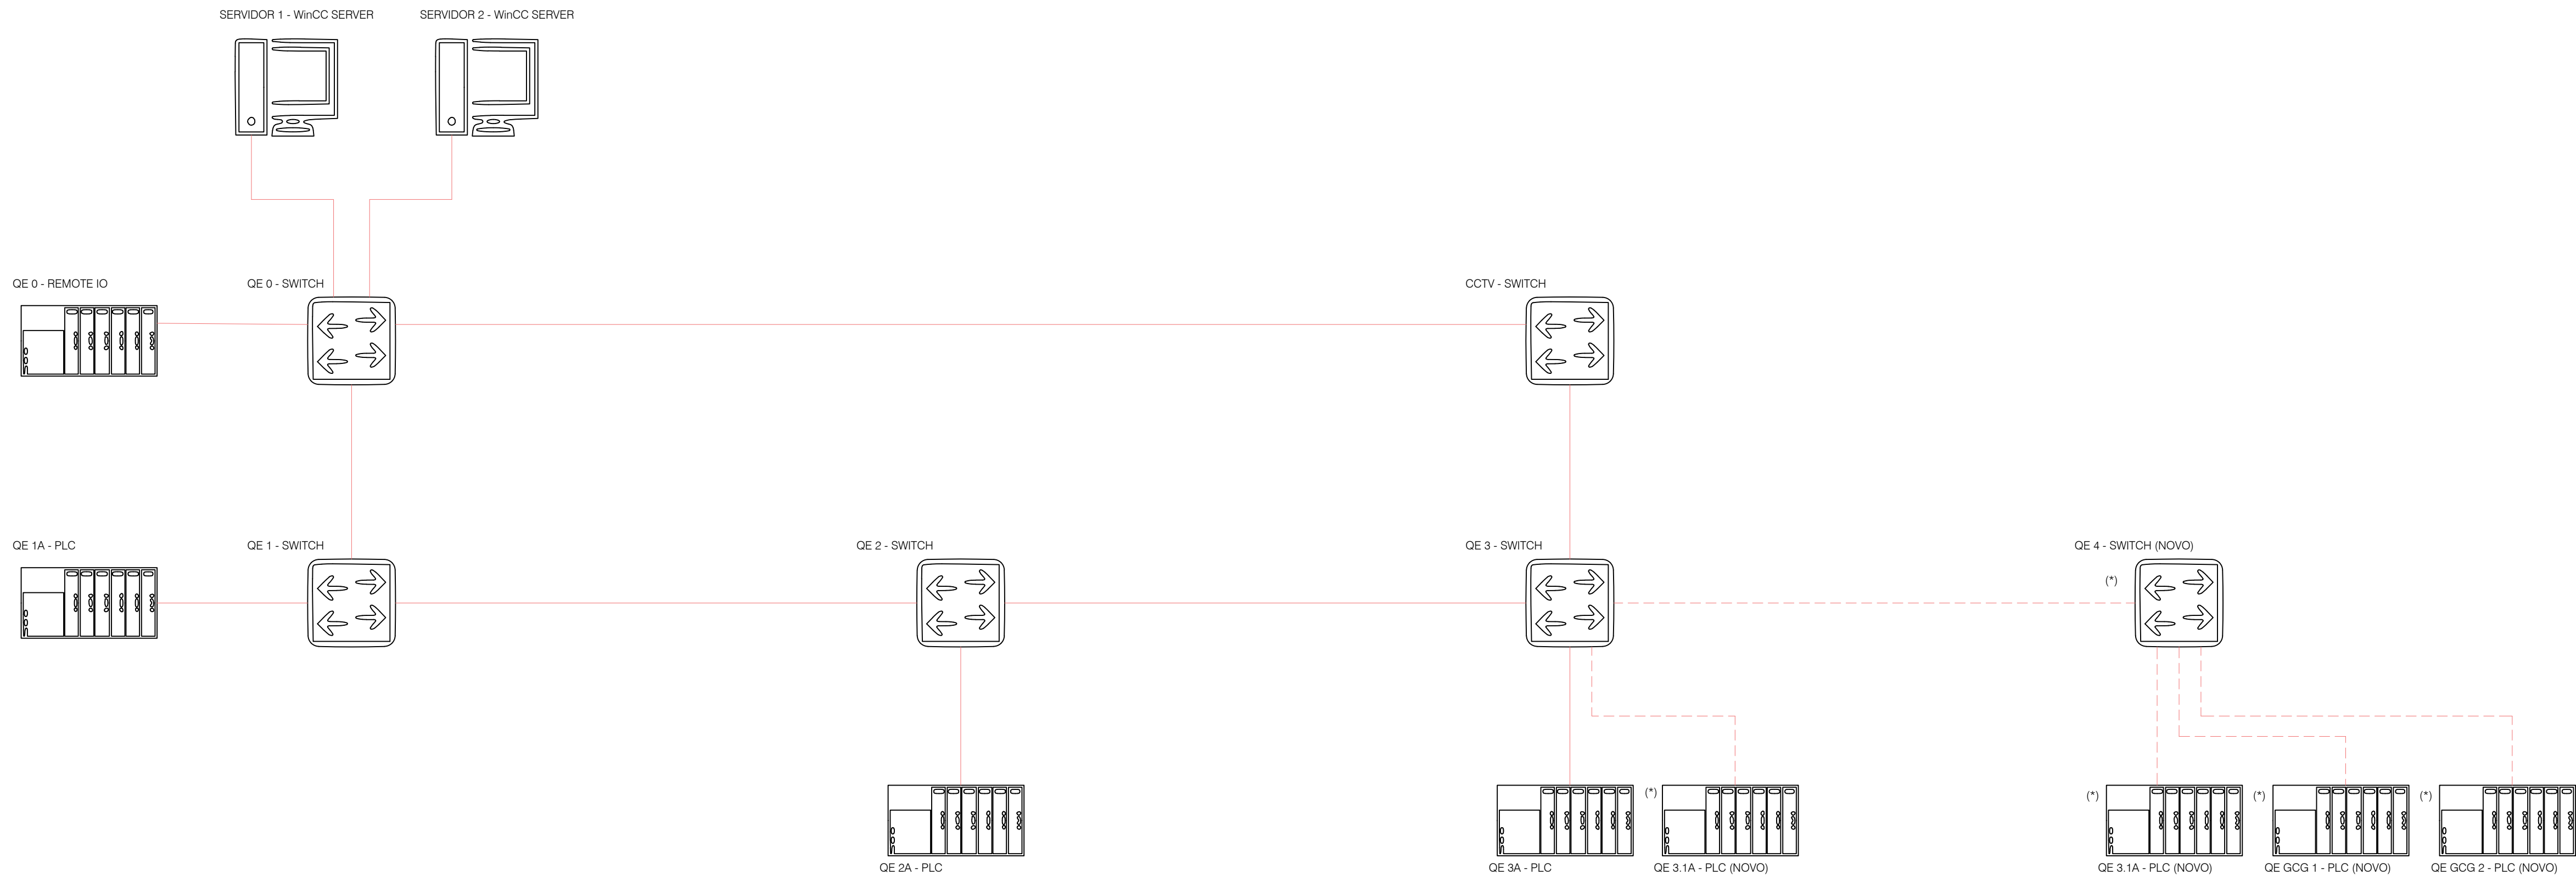

01	30-12-2023	Revisão Geral	SSA
Rev.	Data	Descrição das alterações	Aprov.



www.procesl.pt

Cliente



PROJETO

UNIDADE DE TRATAMENTO DE LAMAS DA
ETAR DE SERZEDELO

Fase

ESTUDO PRÉVIO

Designação

INSTALAÇÕES ELÉTRICAS
DIAGRAMA DE ENERGIA E AUTOMAÇÃO

Escala: (SE)

Data: 30-06-2023

Processo: T2021-0769-01-EP

Ficheiro: T2021-0769-01-EP-PRO-IM-018-01.dwg

Projeto: PW

Desenho: SSA

Verificou: SSA

Aprovou: SSA

Desenho Nº

Revisão

EP-PRO-IM-018 01

Este desenho é propriedade do GRUPO QUADRANTE, não podendo ser utilizado ou reproduzido no todo ou em parte, ou comunicado a terceiros, sem a sua expressa autorização. Este desenho só é válido para construção depois de devidamente assinado.