
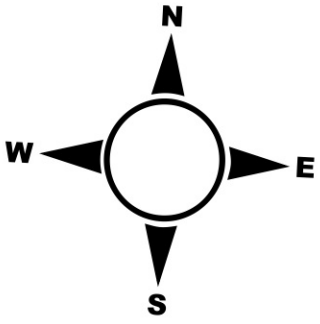


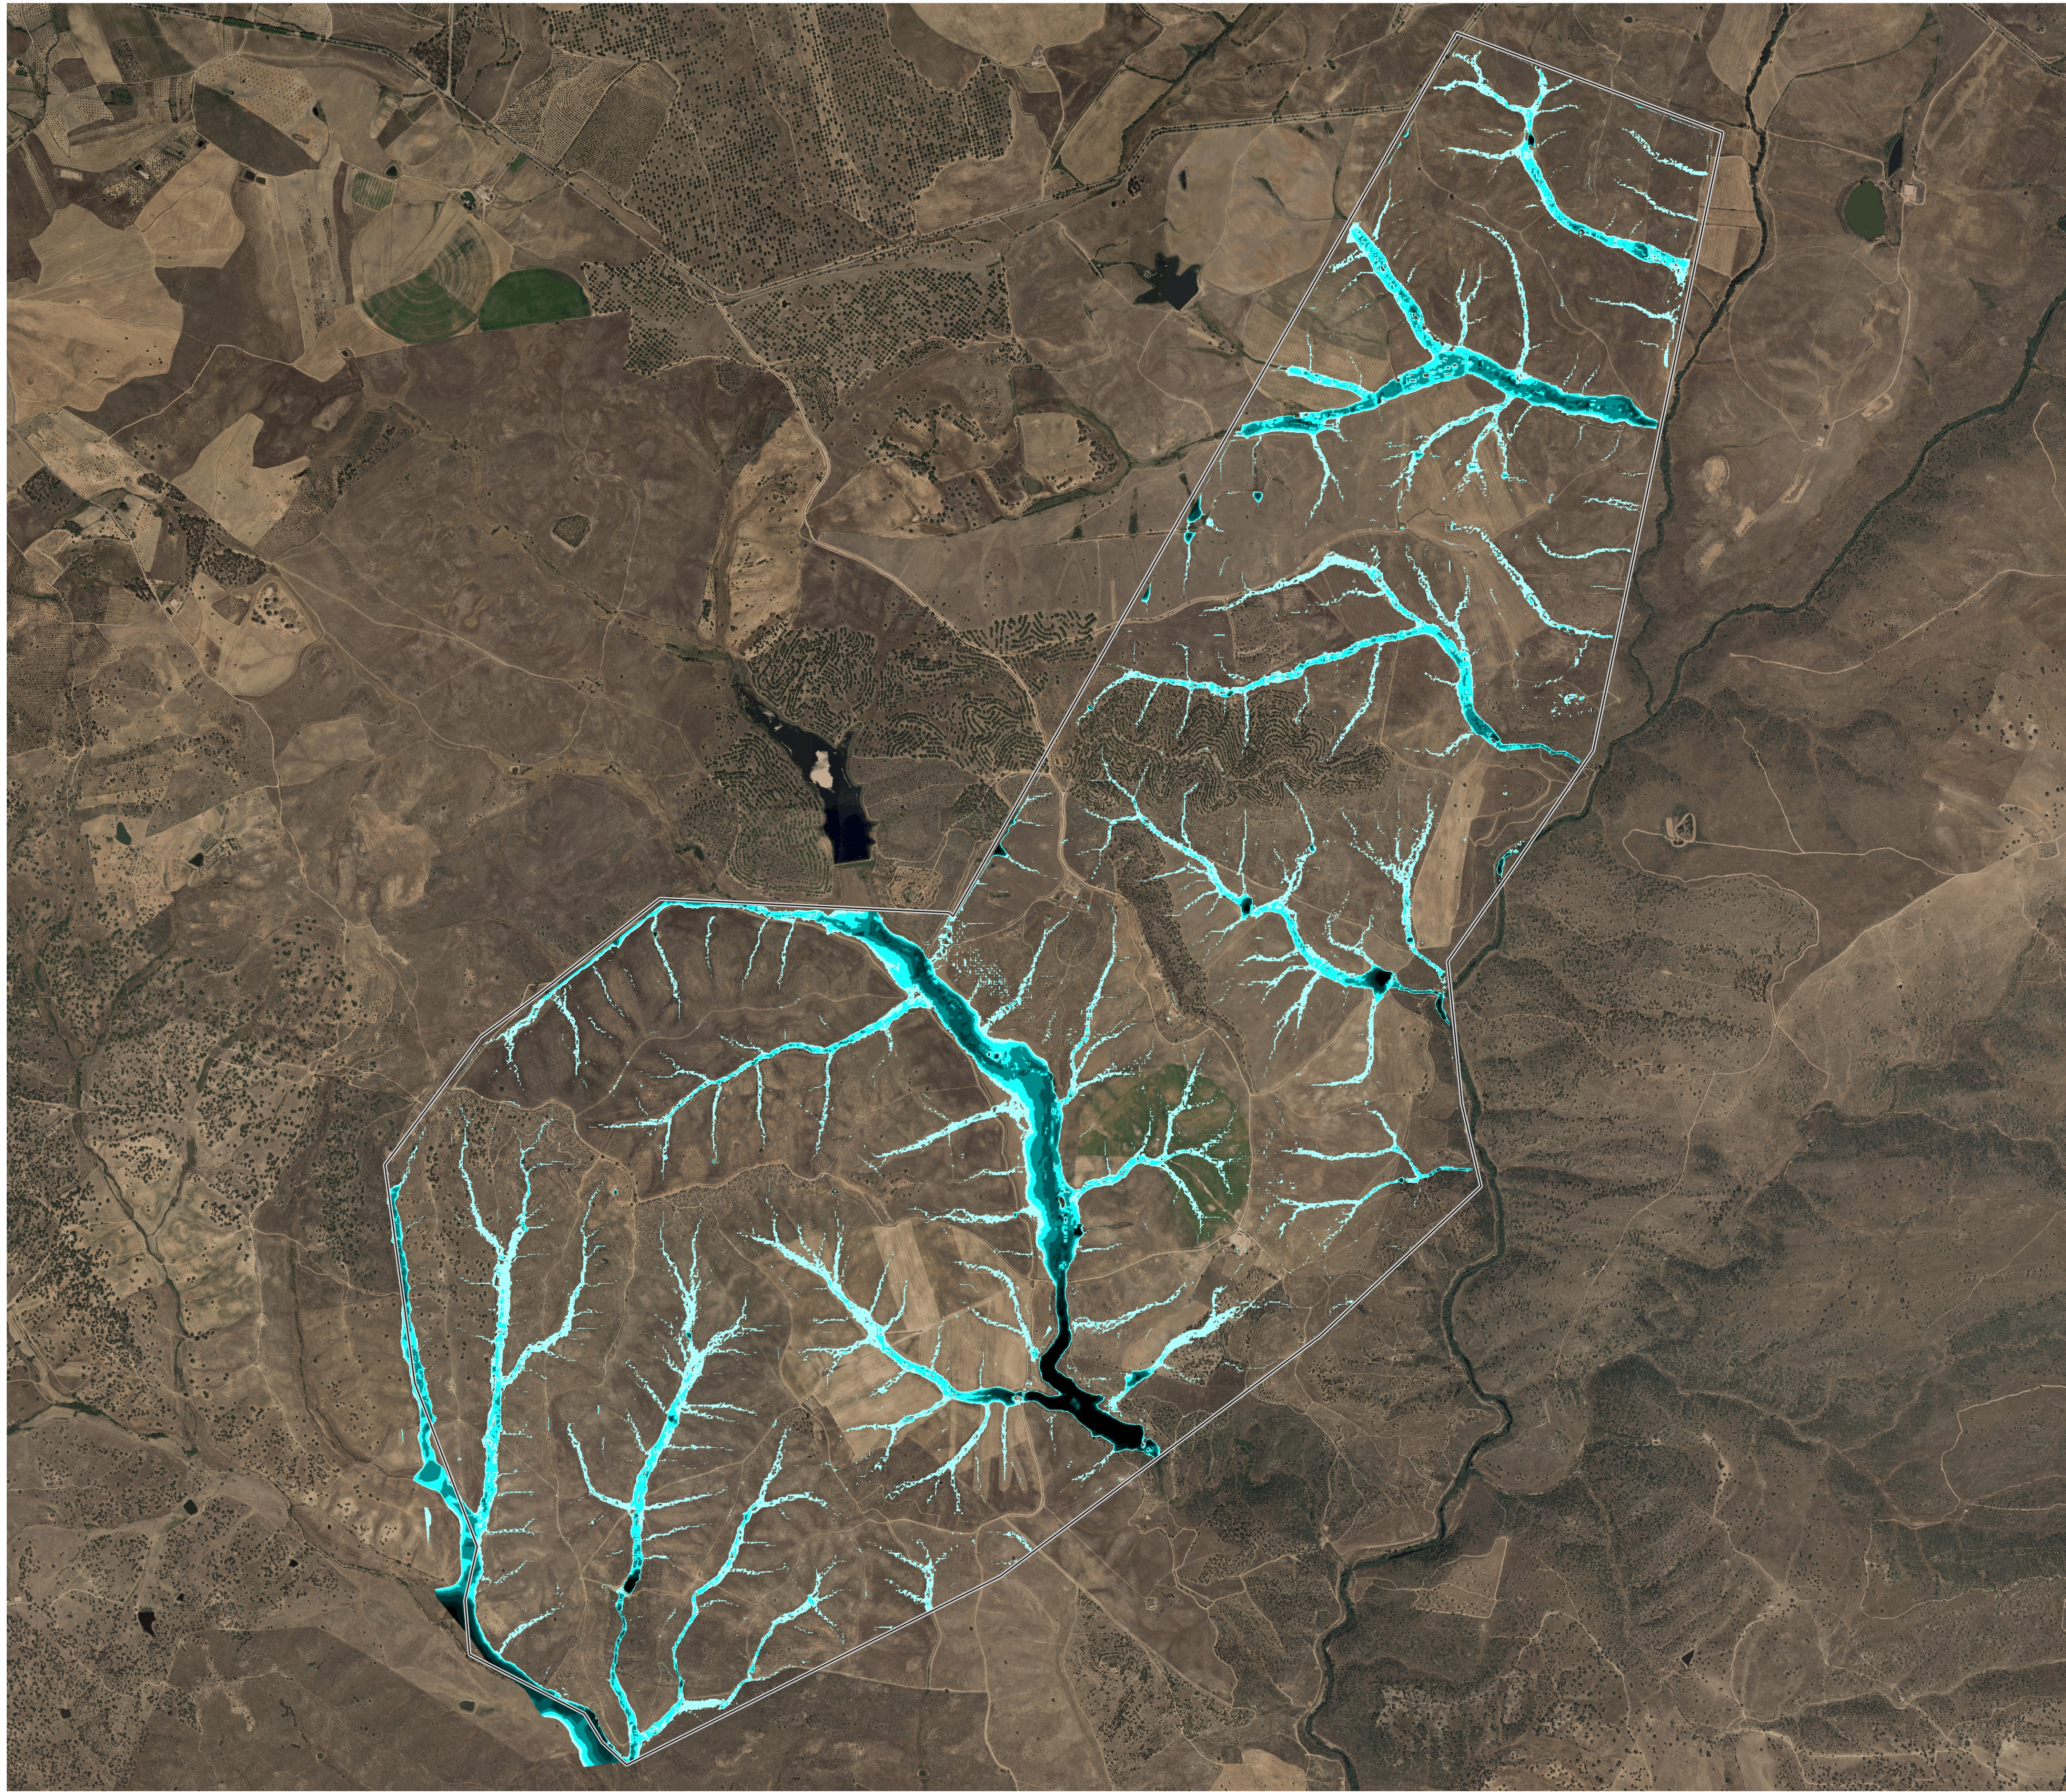

Simbologia

ALTURA DE ESCOAMENTO (m)

- <= 0,25
- 0,25-0,50
- 0,50-0,75
- 0,75-1,00
- 1,00-1,50
- 1,50-2,00
- > 2,00

□ LIMITE DA ÁREA DE ESTUDO

Rev.	Data	Descrição das alterações	Aprov.



Ciente

INSUN

Projeto
PARQUE SOLAR DA BEIRA

Fase
ESTUDO HIDROLÓGICO

Designação
ALTURA DE ESCOAMENTO
T=50 ANOS

Escala : 1:12000
Data : 09/03/2023
Processo : T2023-095-00
Ficheiro : T2023-095-00-004

Projistou : AFS
Desenhou : FAM
Verificou : DSF
Aprovou : RAM

Desenho Nº
EH-BEI-00-004
Revisão
00

Este desenho é propriedade do GRUPO QUADRANTE, não podendo ser utilizado ou reproduzido no todo ou em parte, ou comunicado a terceiros, sem a sua expressa autorização. Este desenho só é válido para construção depois de devidamente assinado.