


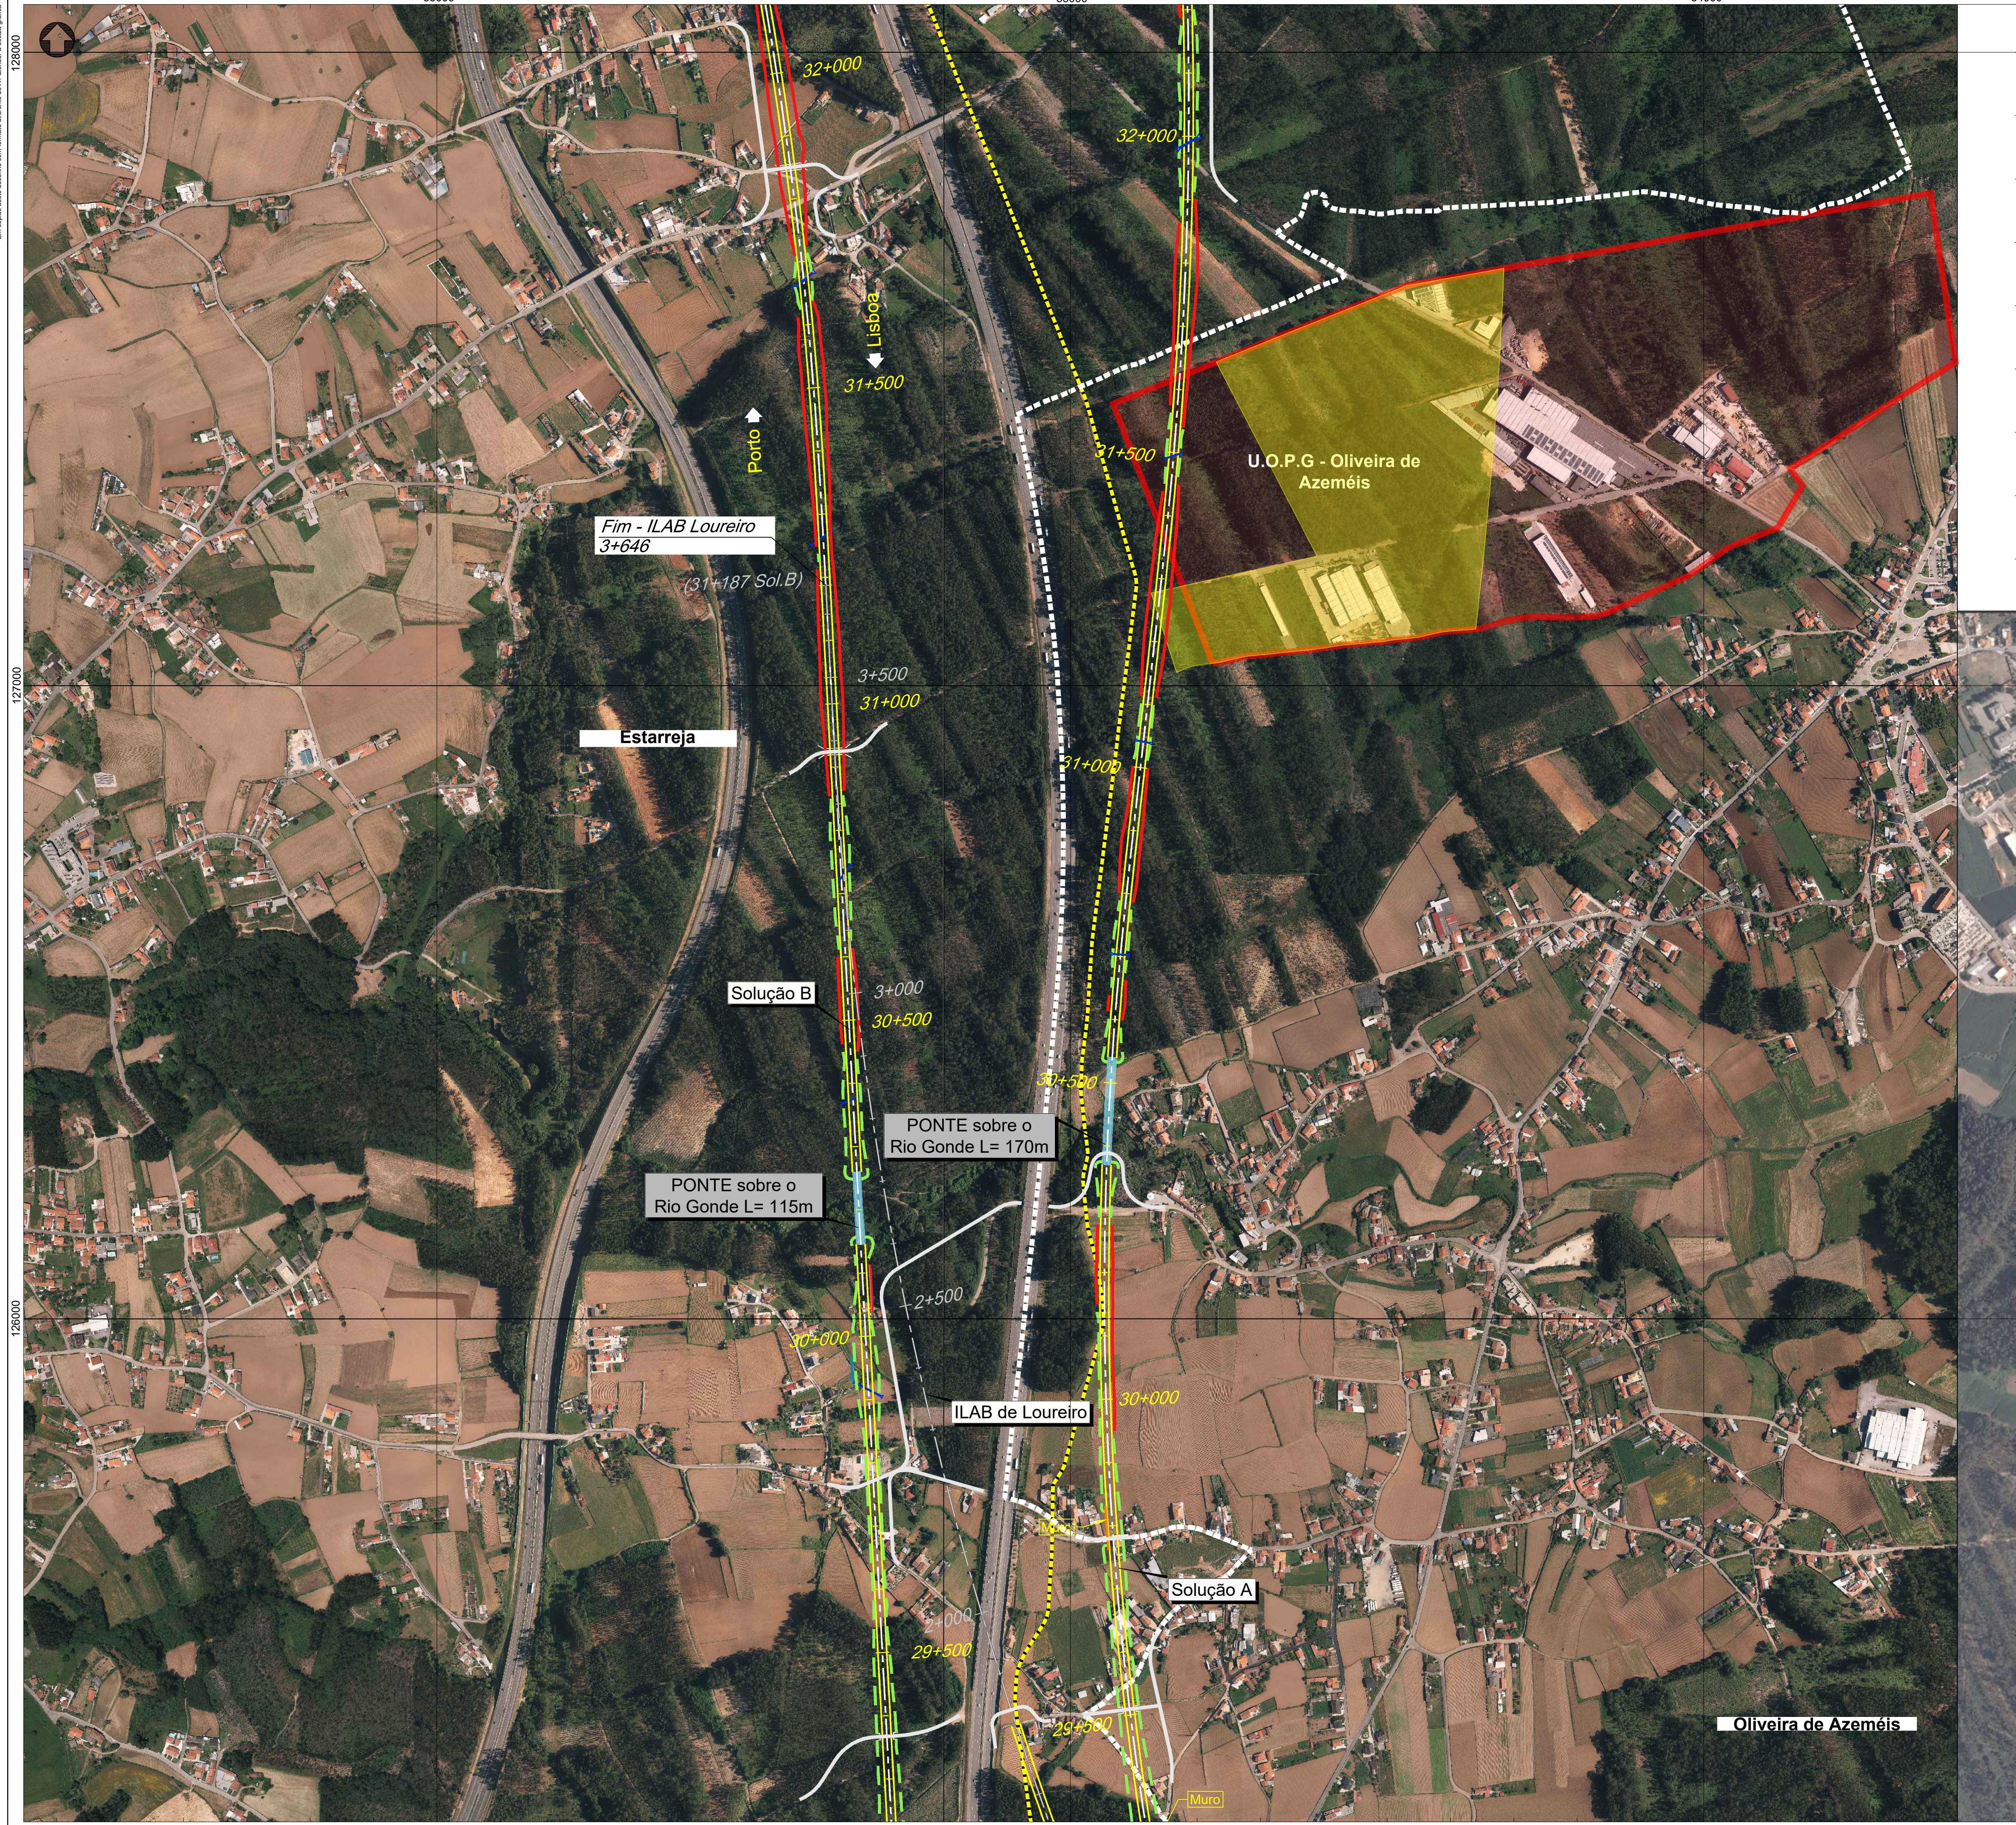

- Eixo
- Subbalastro
- Escavação
- Aterro
- Muro
- Ponte ou viaduto
- Túnel
- Passagem hidráulica
- Restabelecimentos
- Limite DPF atual

Comunicações e Energia

- Linha Amarela
 - Linha Azul
 - Prolongamento da Linha Amarela (em construção)
 - Linha Rosa (em construção)
 - Linha Rubi (em projeto)
- Metro do Porto

- Ramal da Alfândega / Projeto Ciclovia (Porto)

- Eixo Aveiro - Águeda (Em projeto)
- A1/IC2 Alargamento - Stº Ovídeo / Coimbrões (Em projeto)
- Ponte D. António Francisco dos Santos (Em projeto)

Gasodutos

- Gasoduto 1º Escalão (REN)
- Gasoduto 2º Escalão (PDM)
- Estação

- Centrais solares (DGEG)
- Centrais solares

Recursos Minerais

- Concessão mineira caulinos (DGEG)
- Pedreiras (DGEG)
- Prospecção, pesquisa e depósito (DGEG)
- Área de salvaguarda de caulinos e areias (LNEG)

Espaços de Conservação e Espaços Agrícolas

- Zona Especial de Conservação (ZEC) - Ria de Aveiro (ICNF)
- Zona de Proteção Especial (ZPE) - Ria de Aveiro (ICNF)

- Aproveitamento hidroagrícola do Vouga (DGADR)

Elementos Patrimoniais

- Bens imóveis classificados
- Escola primária do Cedro
- Centro histórico do Porto


- Zona especial de proteção
- Zona de proteção

Outras condicionantes

- Aterro
- Aterro sanitário selado (Estarreja)
- Espaços de atividades económicas (PDM)
- U.O.P.G
- S.U.O.P.G (Espinho)
- Alvarás (Porto)

- Limite de concelho (CAOP 2021)

Esquema de Folhas

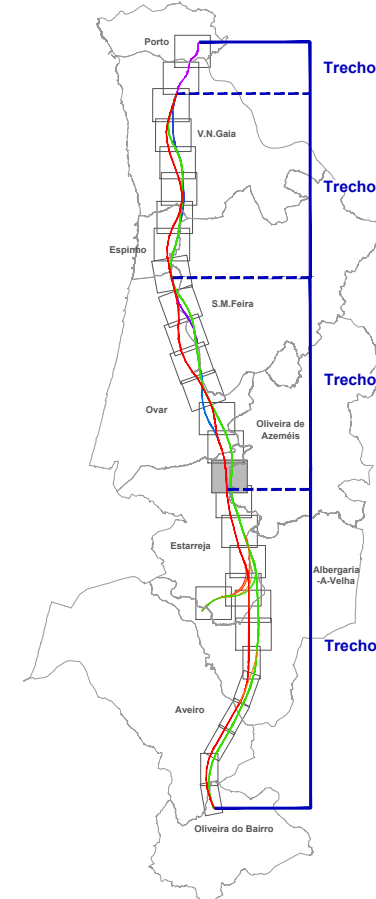

Cofinanciado pela
União Europeia

Notas e História de Alterações

REV 00 EMISSÃO INICIAL

FT OUTUBRO2022

Fonte (Cartografia de base)

Logótipos e informação complementar

Projectista



Ficheiro
PF102A_AMB.EP.10.10.03.001a026
N.º Projectista

Data
Outubro 2022

PF102A_AMB.EP.10.10.03.011.00

Elaborou

MM

Desenhou

MM

Projectou

MM

Verificou

FT



Direção de Engenharia
e Ambiente

O Responsável por
EA - PRO
Luísa Almeida

Linha
Local
Fase do Projeto
Especialidade Técnica
Nome do Empreendimento
Título do Desenho

Linha A - AVEIRO (OIÁ) / PORTO (CAMPANHÃ)
ESTUDO PRÉVIO
AMBIENTE
LINHA DE ALTA VELOCIDADE PORTO - LISBOA
FASE 1: PORTO / SOURE
IMPLANTAÇÃO SOBRE FOTO AÉREA
PRINCIPAIS CONDICIONANTES

Sistema de referência
EPSG:3143
PT-TM6257589 - European
Terrestrial Reference System 1989

Formato

A1 - 594x841

Escala

1: 5 000

0 50 100
m

Tipo

316 - #####

N.º SAP

XXX

N.º de Ordem no Projeto

00

Versão

11/26

Folha

3

Desenho