


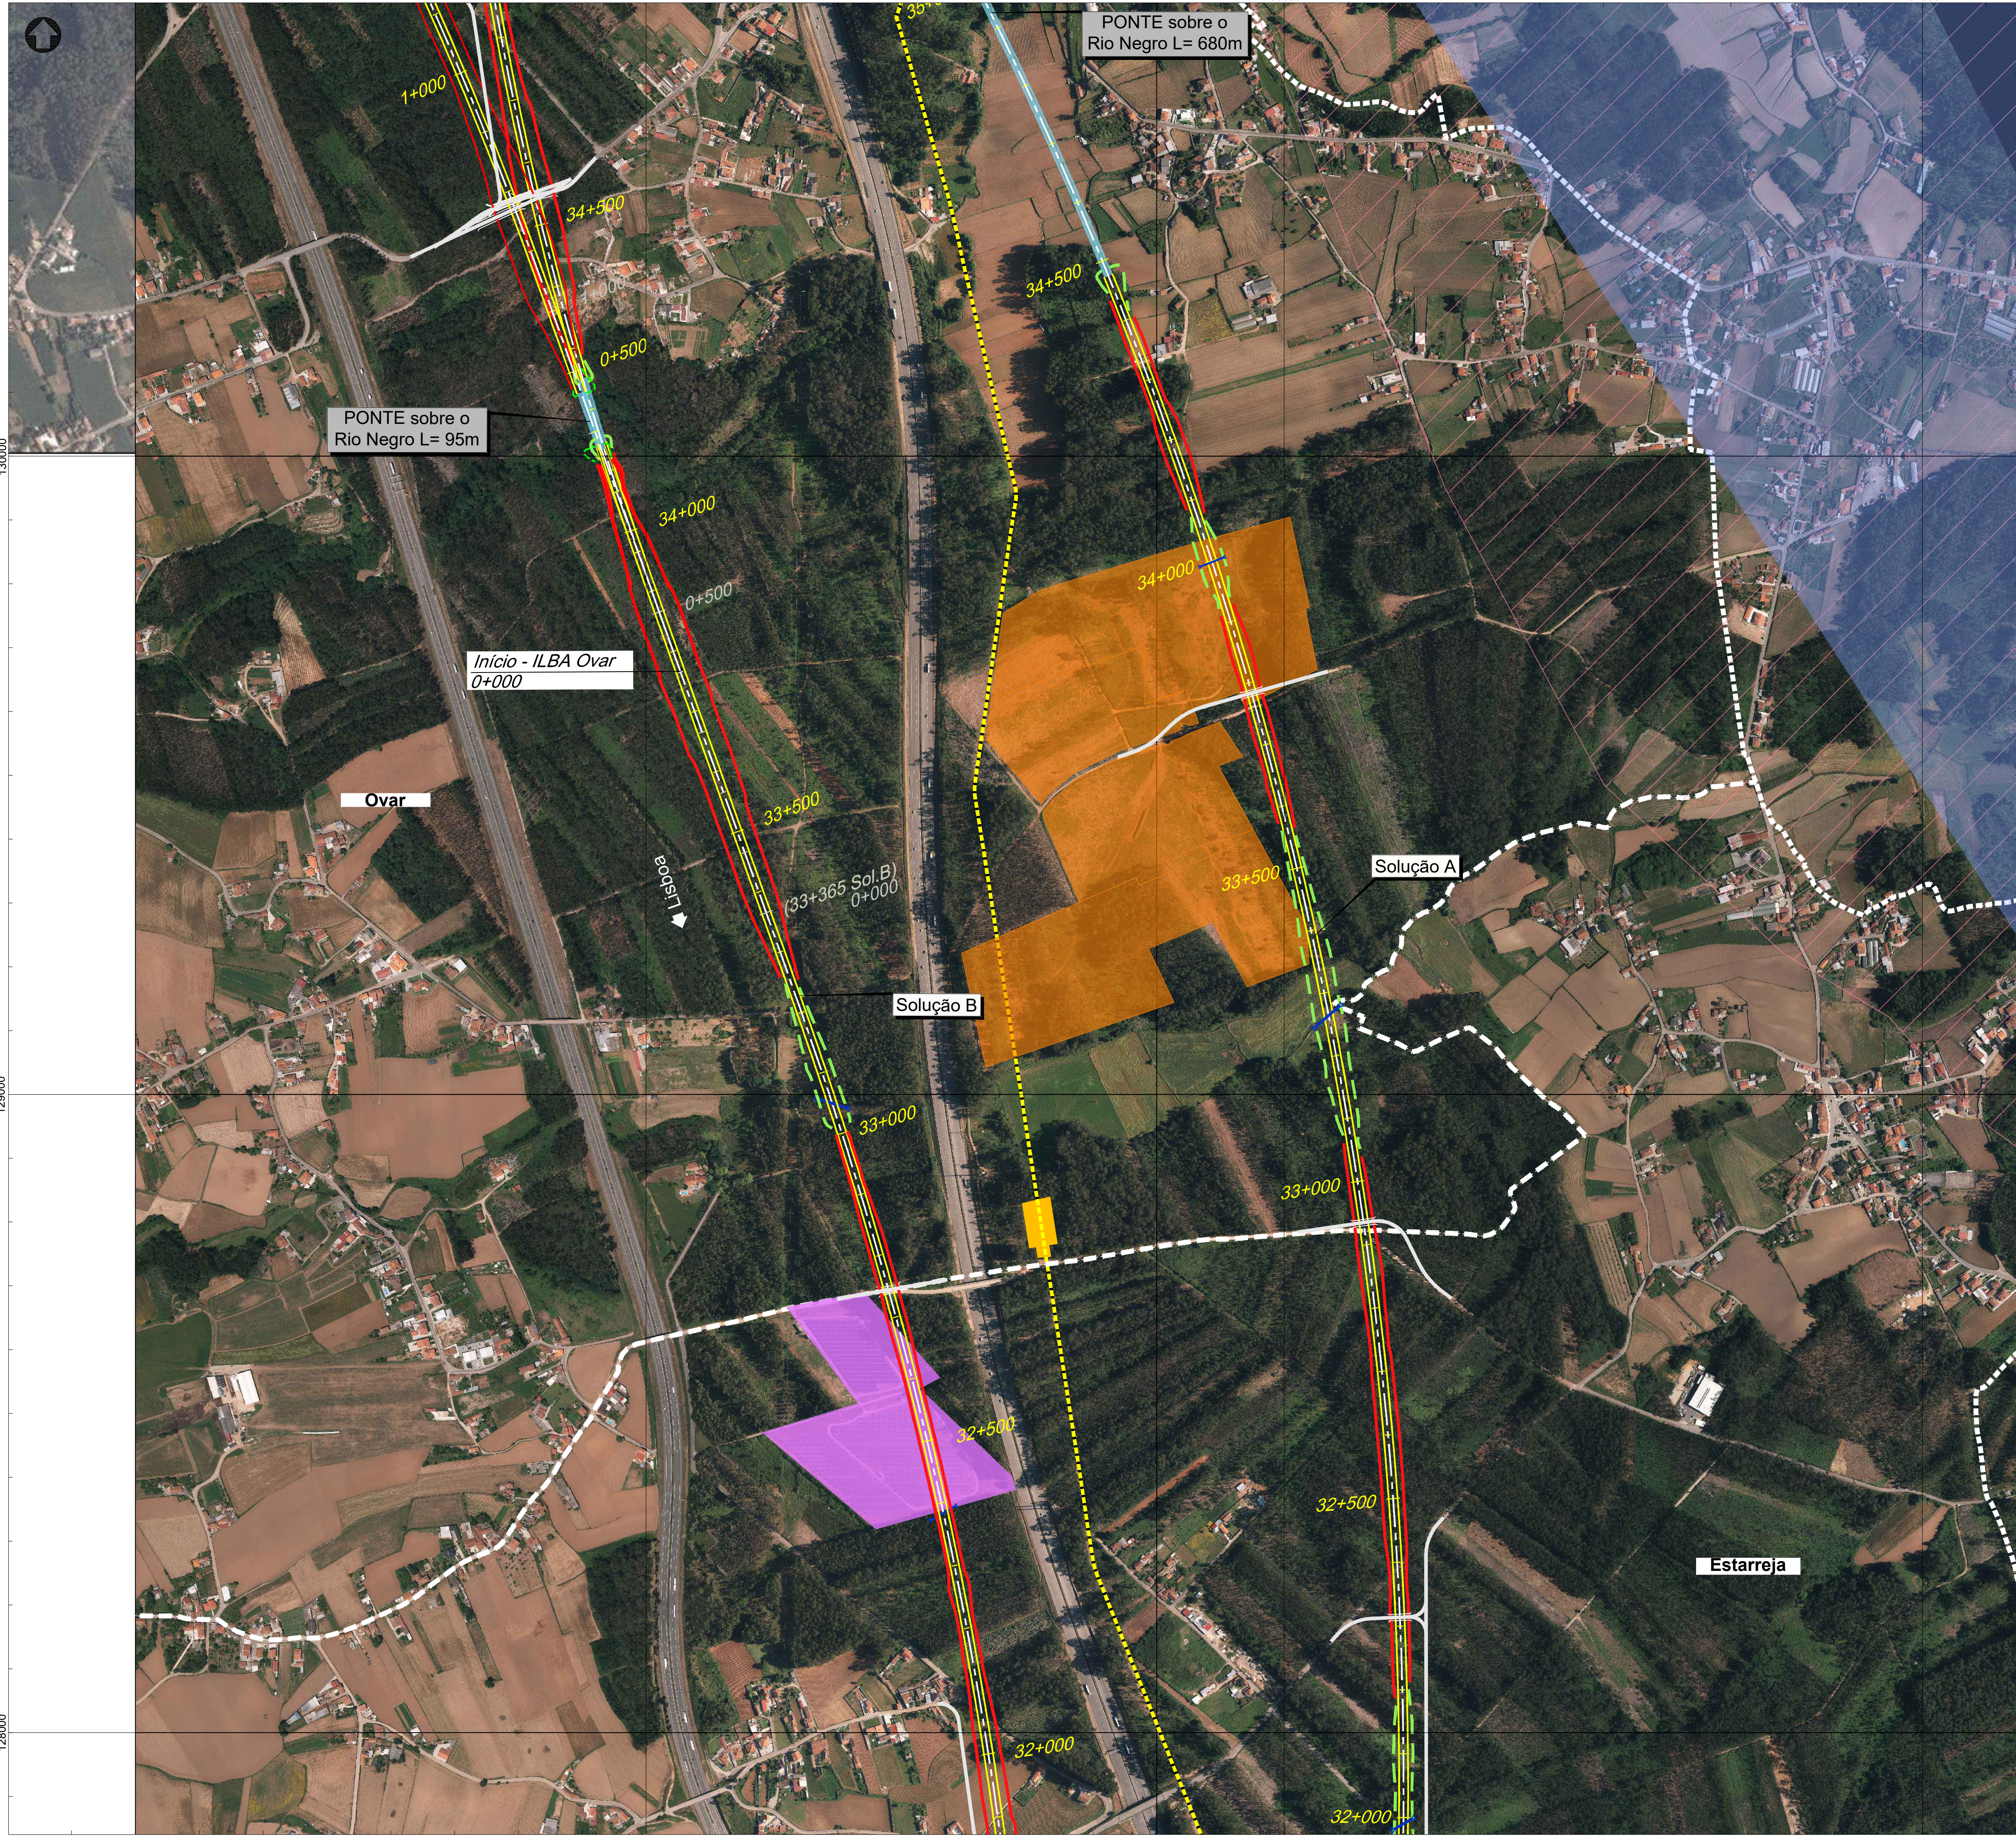

- Eixo
- Subbalastro
- Escavação
- Aterro
- Muro
- Ponte ou viaduto
- Túnel
- Passagem hidráulica
- Restabelecimentos
- Limite DPF atual

Comunicações e Energia

- Linha Amarela
 - Linha Azul
 - Prolongamento da Linha Amarela (em construção)
 - Linha Rosa (em construção)
 - Linha Rubi (em projeto)
- Metro do Porto

- Ramal da Alfândega / Projeto Ciclovia (Porto)

- Eixo Aveiro - Águeda (Em projeto)

- A1/IC2 Alargamento - Stº Ovídeo / Coimbrões (Em projeto)

- Ponte D. António Francisco dos Santos (Em projeto)

Gasodutos

- Gasoduto 1º Escalão (REN)

- Gasoduto 2º Escalão (PDM)

- Estação

Centrais solares (DGEG)

- Centrais solares

Recursos Minerais

- Concessão mineira caulinos (DGEG)

- Pedreiras (DGEG)

- Prospeção, pesquisa e depósito (DGEG)

- Área de salvaguarda de caulinos e areias (LNEG)

Espaços de Conservação e Espaços Agrícolas

- Zona Especial de Conservação (ZEC) - Ria de Aveiro (ICNF)

- Zona de Proteção Especial (ZPE) - Ria de Aveiro (ICNF)

- Aproveitamento hidroagrícola do Vouga (DGADR)

Elementos Patrimoniais

- Bens imóveis classificados

- ★ Escola primária do Cedro

- ★ Centro histórico do Porto

- Zona especial de proteção

- Zona de proteção

Outras condicionantes

- Aterro

- Aterro sanitário selado (Estarreja)

- Espaços de atividades económicas (PDM)


- U.O.P.G

- S.U.O.P.G (Espinho)

- Alvarás (Porto)

- Limite de concelho (CAOP 2021)

Esquema de Folhas

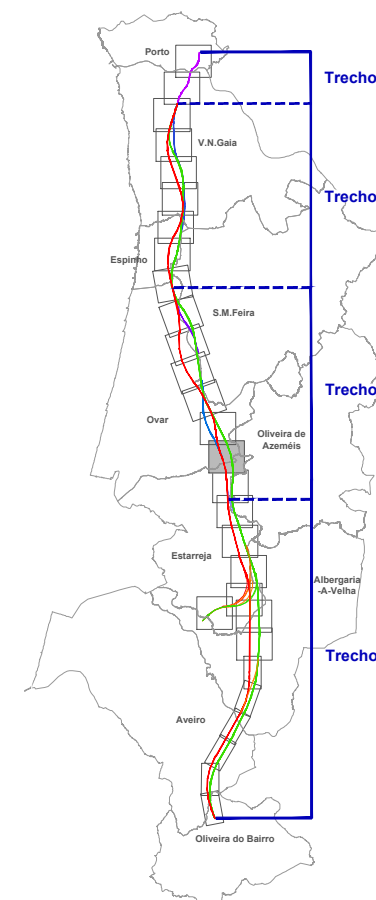

Notas e História de Alterações

REV 00 EMISSÃO INICIAL

FT

Fonte (Cartografia de base)

Logótipos e Informação complementar

Projectista

arqpaís

projeto + ambiente

AGRELPRO AMBIENTE

Ficheiro

PF102A_AMB.EP.10.10.03.001a026

Data

Outubro 2022

N.º Projectista

PF102A_AMB.EP.10.10.03.012.00

Levantou

MM

Desenhou

MM

Projectou

MM

Verificou

FT



Direção de Engenharia e Ambiente

O Responsável por

EA - PRQ

Lúcia Almeida

O Diretor da DEA

José Aires Monteiro

Tipo

316 - #####

N.º de Ordem no Projeto

XXX

Versão

00

Folha

12/26

Desenho

3