


Planta de piso 0
1:1000

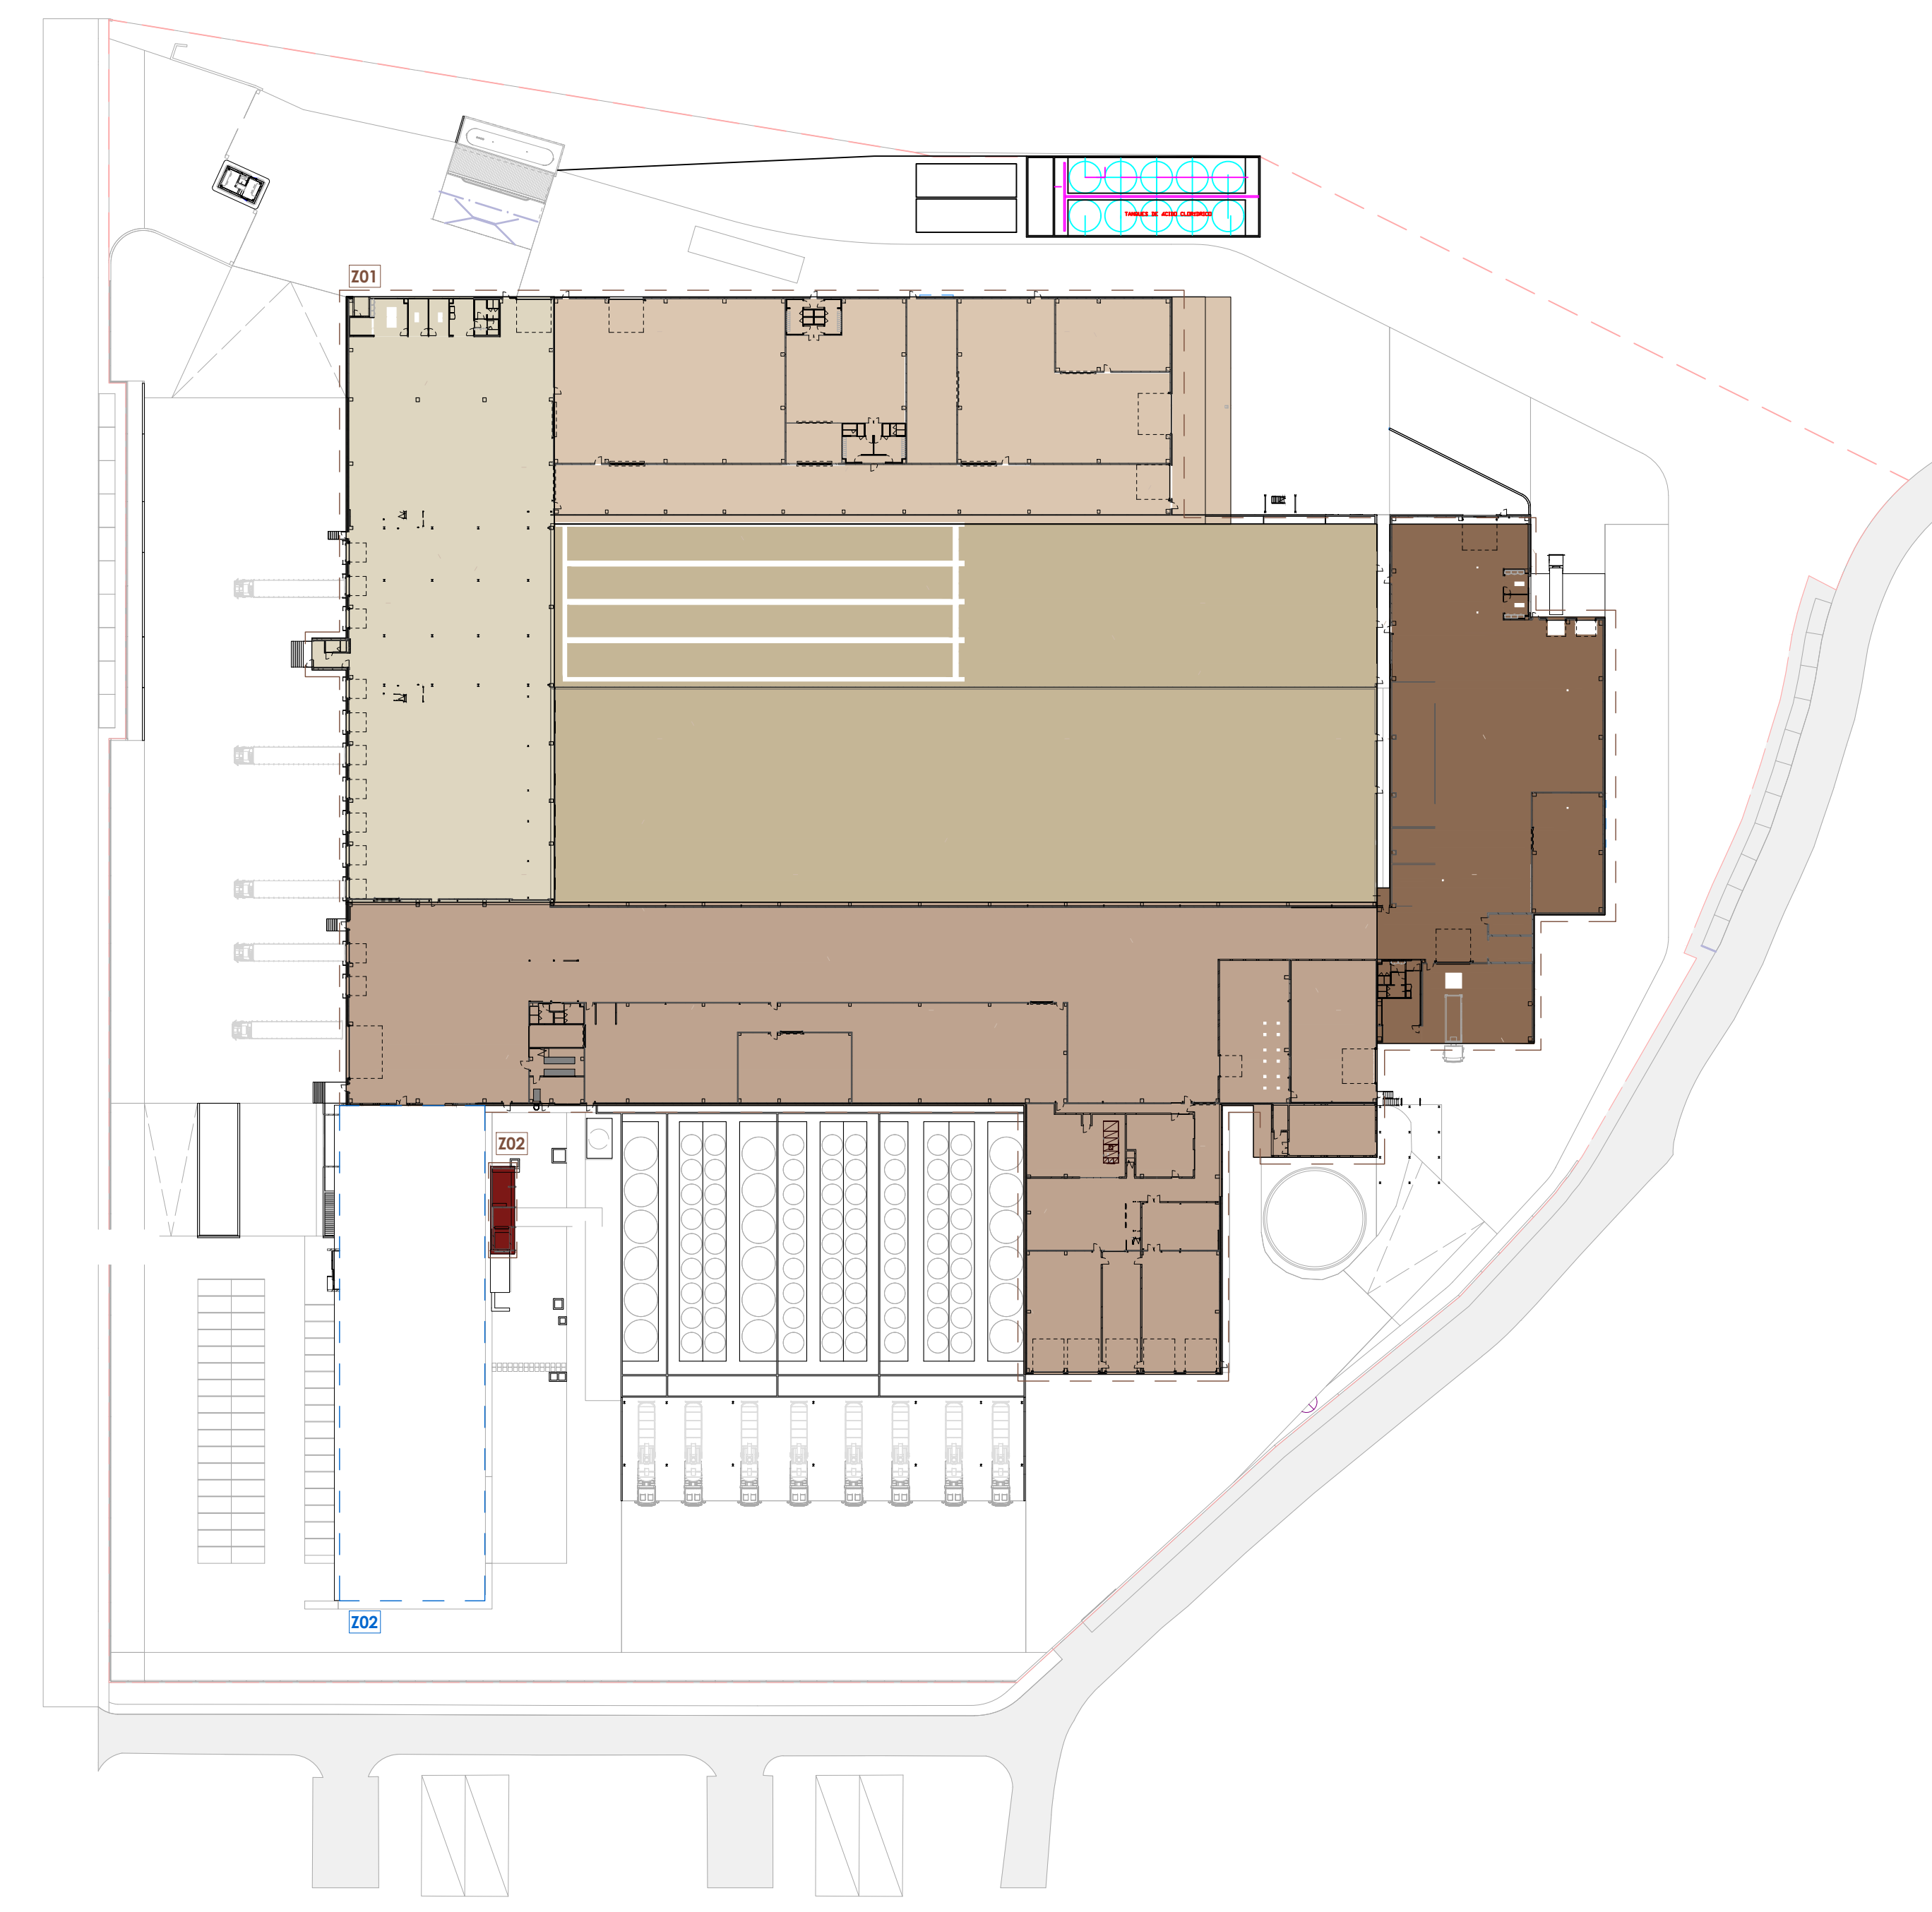

Planta de piso 0
1:1000

LEGENDA ZONAS

- Z01** Novo
- Produção
- Logística
- Armazenagem
- Armazém automático
- Lavagens
- ETAR
- Z02** Edifício Administrativo
- Edifício existente - Z01

Revisão Revision schedule		
Rev.	Data Date	Descrição Description
00	14/04/2023	Emissão de projeto de concurso

Declaração:
A informação contida neste documento é propriedade intelectual do MULTIPROJECTUS. Todos os direitos estão reservados. A
sua reprodução sem a autorização expressa do grupo RM é proibida e será considerada ilícita.
Angriff auf geistige. The drawing and all information contained herein are property of MULTIPROJECTUS and cannot be
reproduced or transmitted in any form or by any means, electronic or mechanical, including photocopying, recording, or by any information storage and retrieval system.

multiprojectus

Rua do Sobrado - N.º 472 | Vila das Aves | Santo Tirso
9167 www.multiprojectus.com | Telf: +351 233 039 340



Construtora | Contractor:

Projeto | Project:
Ampliação de unidade industrial

Fase | Phase:
Projeto de concurso

Especialidade | Discipline:
Arquitetura

Área | Site:
**Geral:Enquadramento territorial
Zona I**

Data | Date: **14/04/2023** Escala | Scale: **1:1000 e 1:1500**

Revisão | Design team:
Projecto | Designed by: Sandra Garcia
Colaboração | Assisted by: J. Loureiro, H. Martins, C. Cardoso, F. Araújo, Ana's
Desenho | Drawn by: J. Loureiro, H. Martins, C. Cardoso, F. Araújo, Ana's
Verificação | Reviewed by: Sandra Garcia, Ana's

N.º Desenho | Drawing number: **0149-004-ARQ-CCS-Z01-001-R00** Folha N.º | Sheet of: **001**