
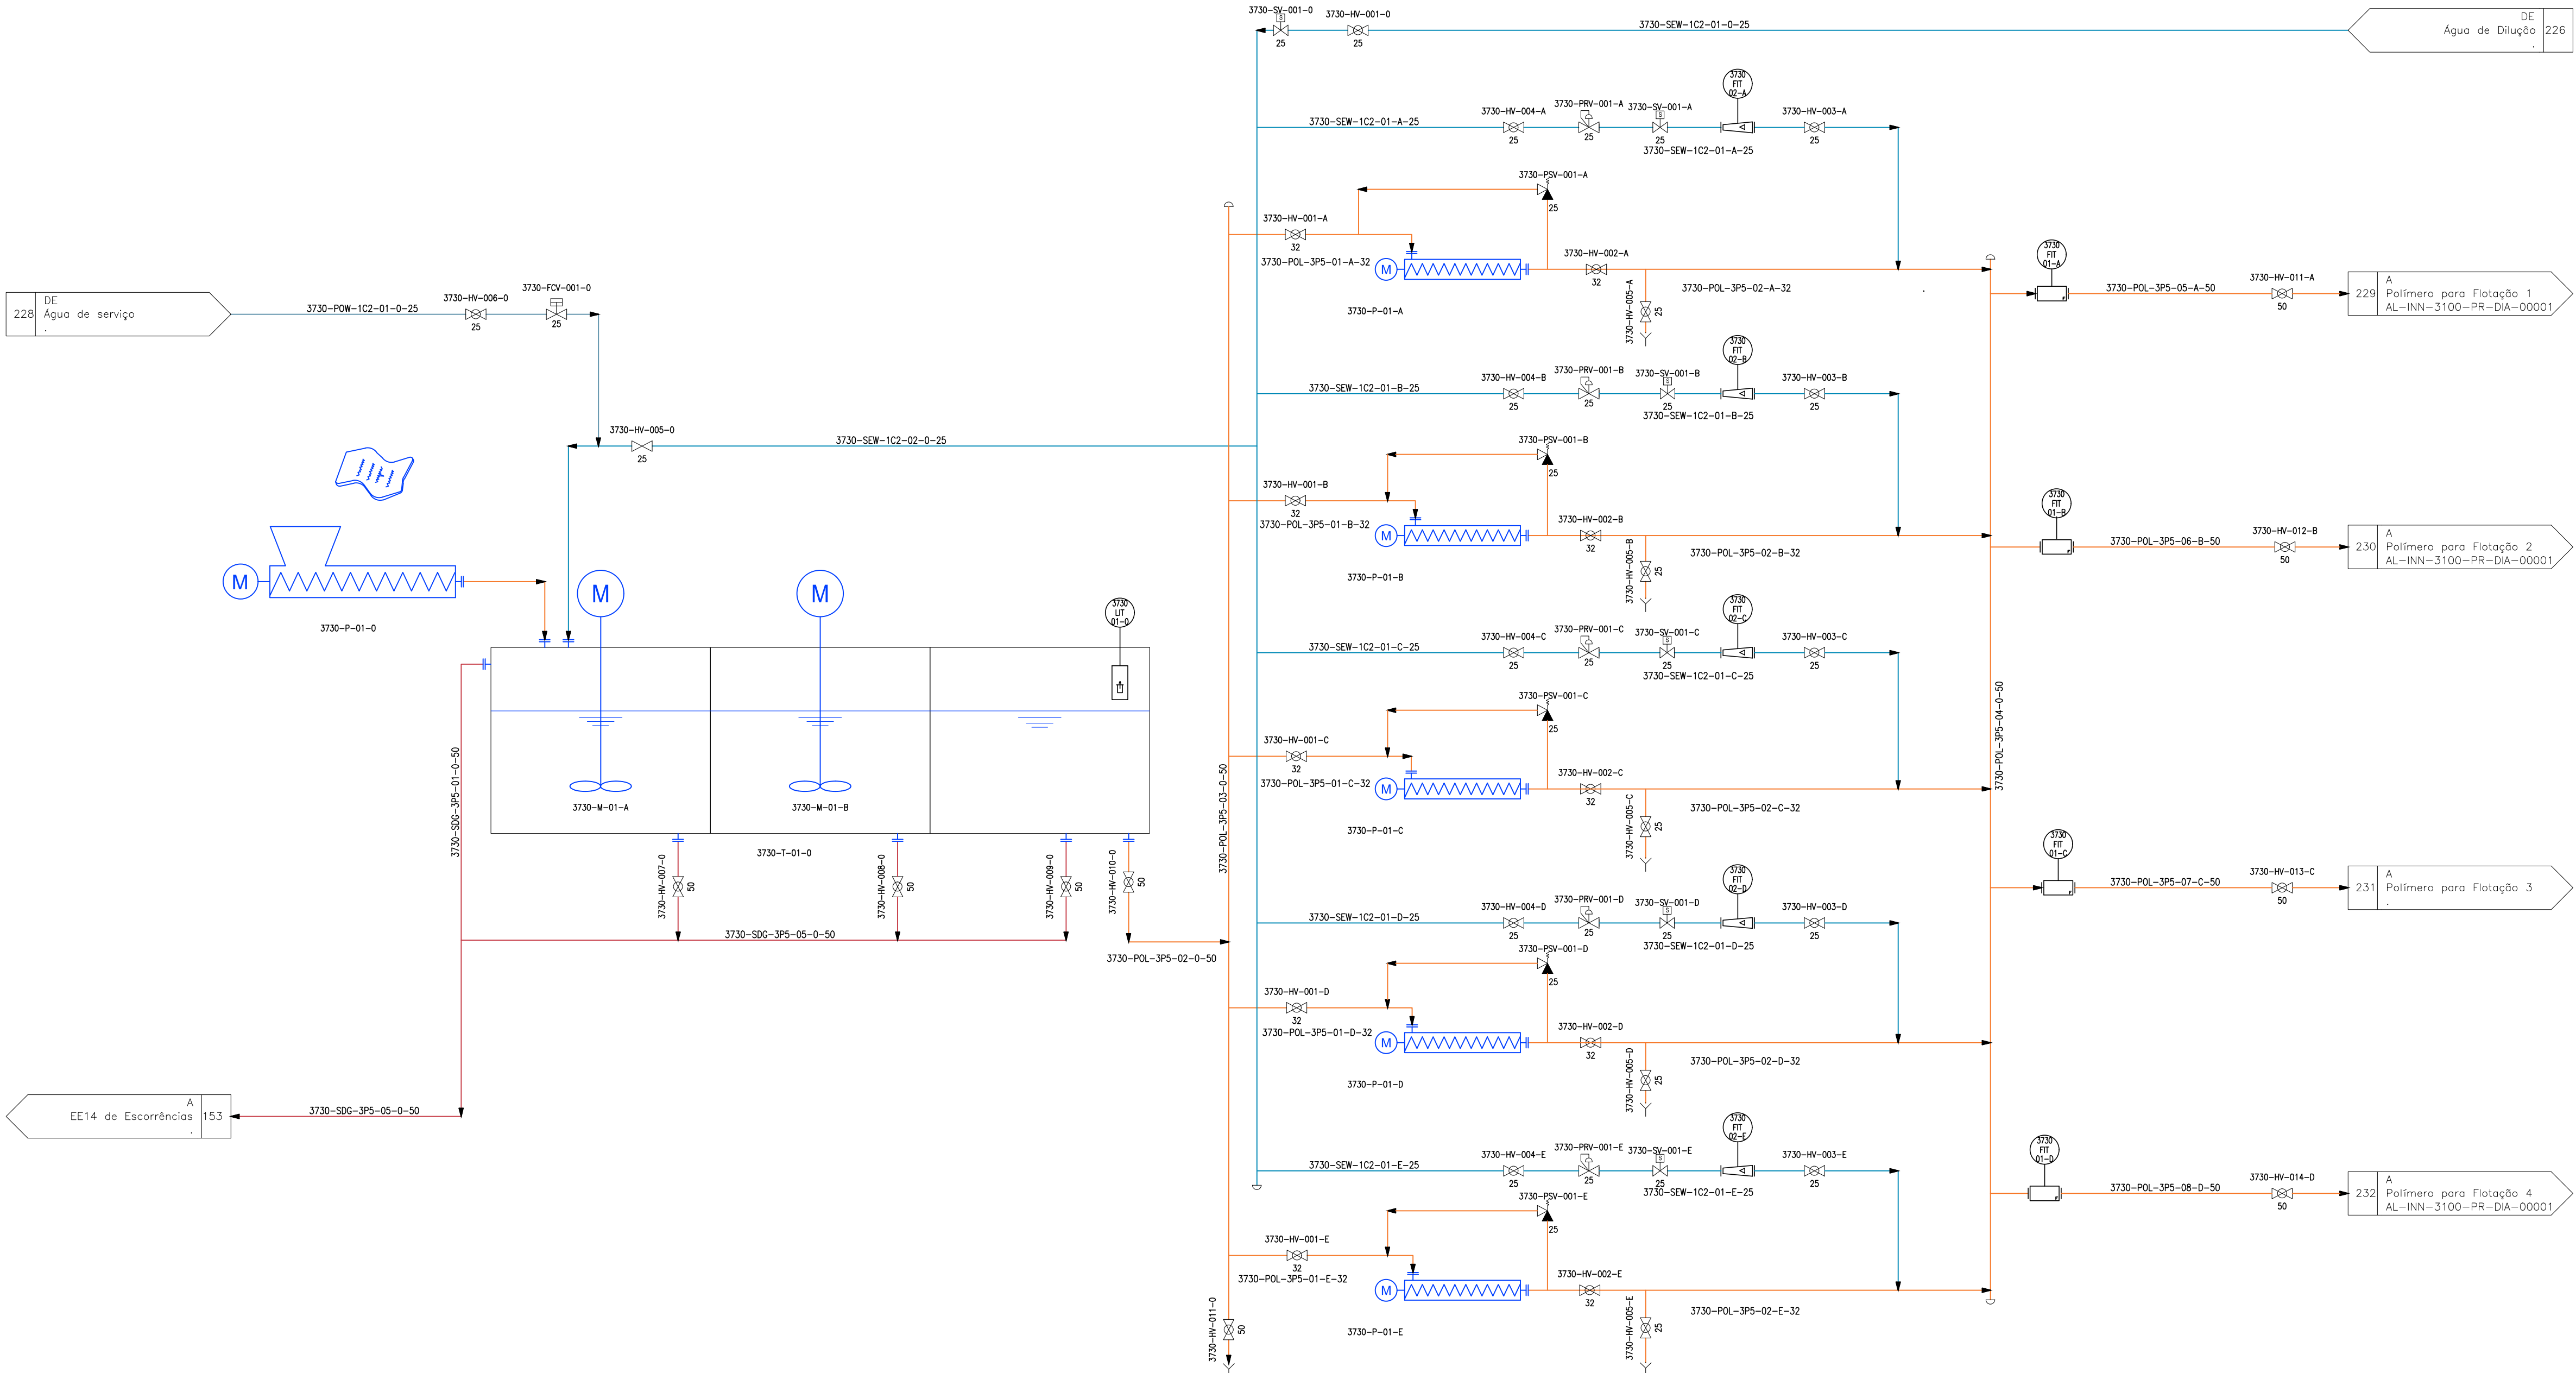


PLANTA CHAVE

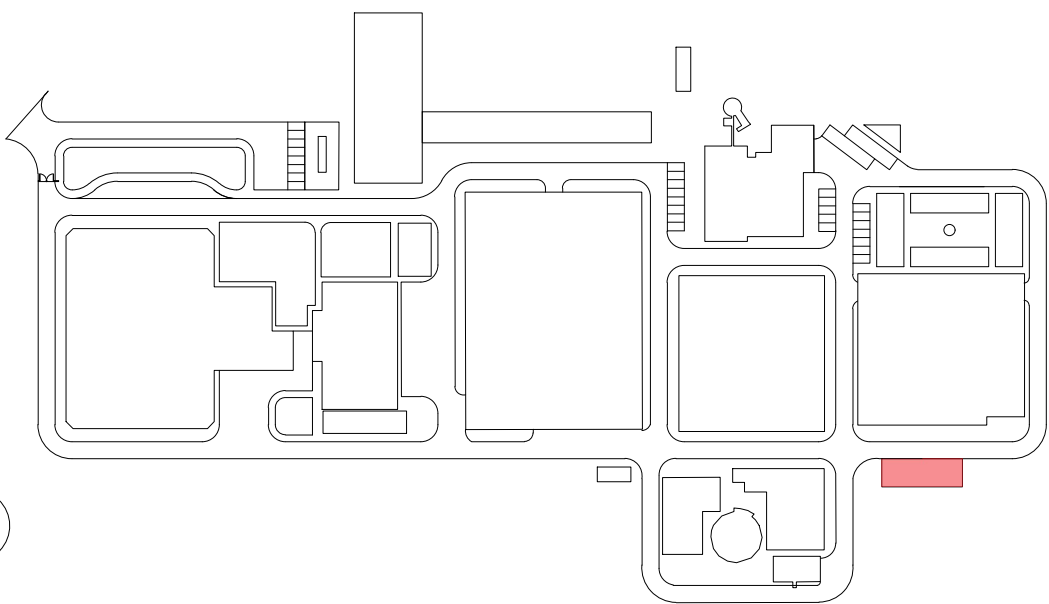

3730-T-01-0
UNIDADE AUTOMÁTICA DE PREPARAÇÃO DE POLÍMERO PARA FLOCULAÇÃO
Q = 2000 l/h
V = 2120 l
POTÊNCIA DO MOTOR = 0.75 + 0.85 kW (ELETOAGITADORES)
POTÊNCIA DO MOTOR = 0.18 kW (DOSEADOR SÓLIDOS)

3730-P-01-A a E
BOMBA CAVIDADE PROGRESSIVA
UNIDADES= 5
Q= 235 l/h
P= 2 bar
POTÊNCIA DO MOTOR= 0.37 kW

Sistema de coordenadas: ETRS89/TM06 - Portugal

01.0		23/01/2025	INN	FME
Índice	Designação das alterações	Dado	Nome	Veto
Designação de Projeto/ Empresa		Fase do projeto		
EMPREITADA DE CONCEÇÃO-CONSTRUÇÃO		Projeto de execução		
DO SISTEMA DE DESSALINIZAÇÃO NA REGIÃO DO ALGARVE		A1 / 1-1		
Projeto		Nome	Paulo Maciel	
Verificação		Nome	Francisca Maria	
Aprovação		Nome	Francisca Maria	
Data		PROCESSO		
Título		P&ID. DIAGRAMAS DE PROCESSO		
Doseagem de Polímero. Pré-tratamento		Nº Desenho AIA		
		PS-22717-PS		
		Título		
		1 DE 1		

AL-INN-3730-PR-DIA-00001_PS-22717-PS_P&IDDOSPOLPRE