

Operação de Loteamento da Quinta das Damas – Ajuda (R1)


Licenciamento

PLANO DE ACESSIBILIDADES

ÍNDICE DAS PEÇAS DESENHADAS

DESENHO	ESCALA	Nº
Plano de Acessibilidades – Planta Geral.....	1:500.....	LOT-022 (R1)
Plano de Acessibilidades – Pormenores	1:10, 1:20 e 1:50.....	LOT-023 (R1)

Maio 2023

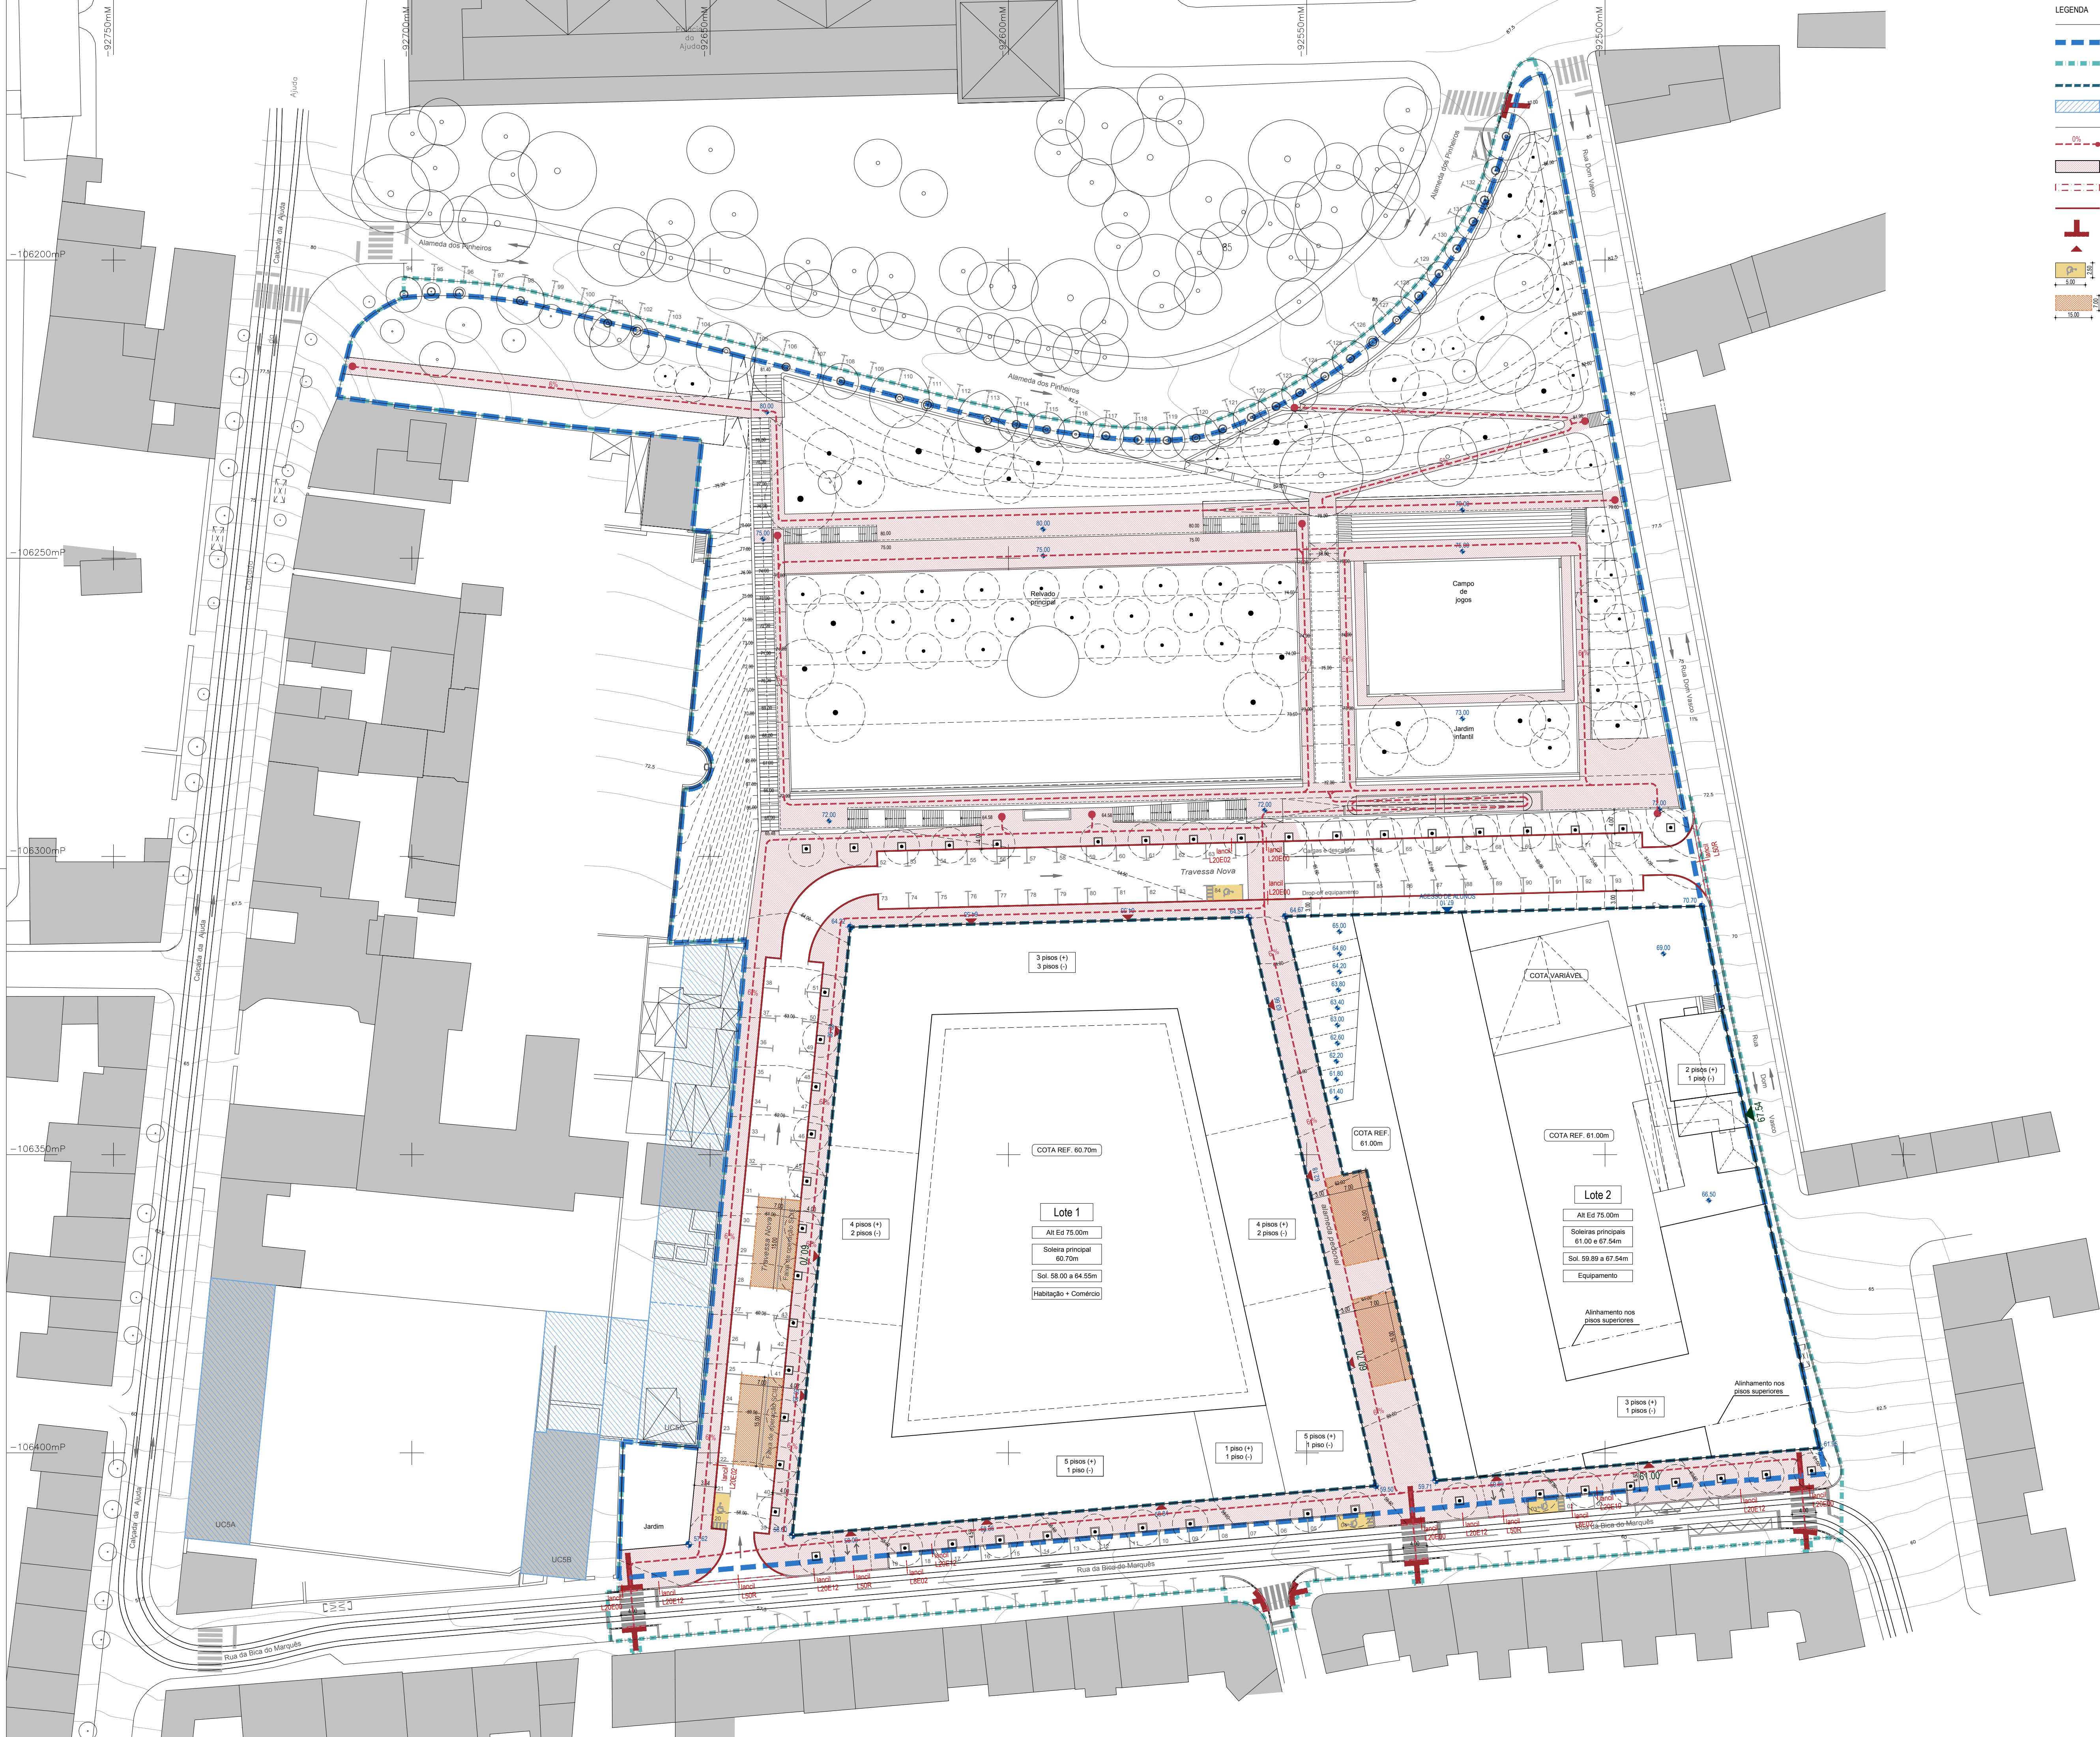

LEGENDA

Limite do terreno a lotear

Limite das obras de urbanização

Limite dos lotes propostos

Edificações previstas na "Unidade de Execução da Ajuda" - UCSA, UCSB, UCSC

0%

Percurso acessível e inclinação

Área acessível

Lancei rebaixado


Lancei acessível (altura max. 2 cm)

Guia de encaminhamento e faixa de alerta

Entrada pedonal acessível

Estacionamento reservado a pessoas com mobilidade condicionada

Faixa de operação para veículos de emergência de combate a incêndios

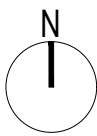

ARQUITECTURA E COORDENAÇÃO

GONÇALO BYRNE ARQUITECTOS, LDA.

TEL.: 213 804 190 | EMAIL: global@byrnearqu.pt

ARQUITECTURA PAISAGISTA

global arquitectura paisagista

TEL.: 218 825 536 | EMAIL: geral@gap.pt

INFRAESTRUTURAS

Betar

ESTUDIOS E PROJECCOES

TEL.: 217 826 110 | EMAIL: estudos@betar.pt

ENGINHO

ESTUDIOS E PROJECCOES

TEL.: 217 977 175 | EMAIL: engimind@engimind.com

OHMSOR

TEL.: 214 136 410 | EMAIL: mail@ohmsor.pt

TECNICO RESPONSÁVEL

GONÇALO BYRNE, inscrito na O.A. com o n.º 520

PROJETO

LOTEAMENTO DA QUINTA DAS DAMAS

CÓDIGO DE PROCESSO

20002c

LOCALIZAÇÃO

AJUDA - LISBOA

PROMOTOR

PARALELABRANGENTE, LDA

ESPECIALIDADE

ARQUITECTURA

FASE

LICENCIAMENTO

CÓDIGO DE FASE

02

SÉRIE

DESENHOS GERAIS

DESENHO

PLANO DE ACESSIBILIDADES

PLANTA GERAL

ESCALAS

1:500

CÓDIGO DO DESENHO

LOT-022

DATA

MAIO 2023

DIMENSÕES

840x594mm

SUBSTITUI

LOT-022

FICHEIRO

PROGRAMA


AutoCAD

ESTE DESENHO É PROPRIEDADE DA GONÇALO BYRNE ARQUITECTOS E NÃO PODE SER REPRODUZIDO, DIFUNDIDO OU COPIADO SEM TODA A AUTORIZAÇÃO ESCRITA DA GONÇALO BYRNE ARQUITECTOS. RESERVAMOS TODOS OS DIREITOS PARA LEGISLAÇÃO EM VIGOR. DECRETADO EM 14 DE MARÇO.

Estrutura dos pavimentos


Pavimentos rodoviários

REPOSIÇÃO DO PAVIMENTO SOBRE FRESAGEM DE 5 CM (PORM.1)
ESC. 1:20

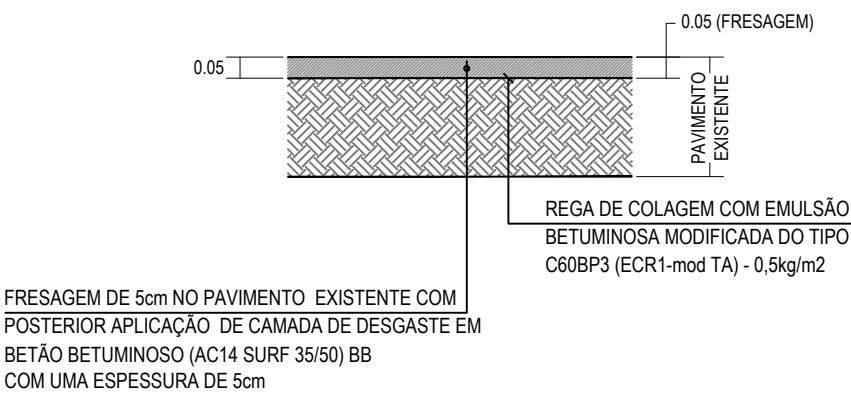


Pavimentos em zona de acalmia

PAVIMENTO VIÁRIO EM CALÇADA GROSSA DE GABRO OU VIDRAÇO (PORM.3)
ESC. 1:20

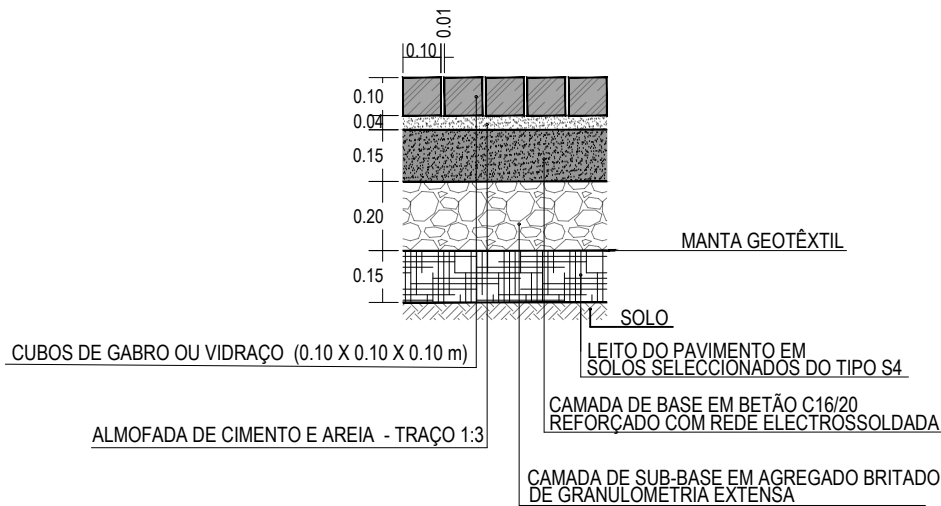


Pavimentos em zona de serventia

PAVIMENTO VIÁRIO ZONA DE CALÇADA EM SERVENTIAS PASSEIO EM CALÇADA GROSSA DE VIDRAÇO (PORM.4)
ESC. 1:20

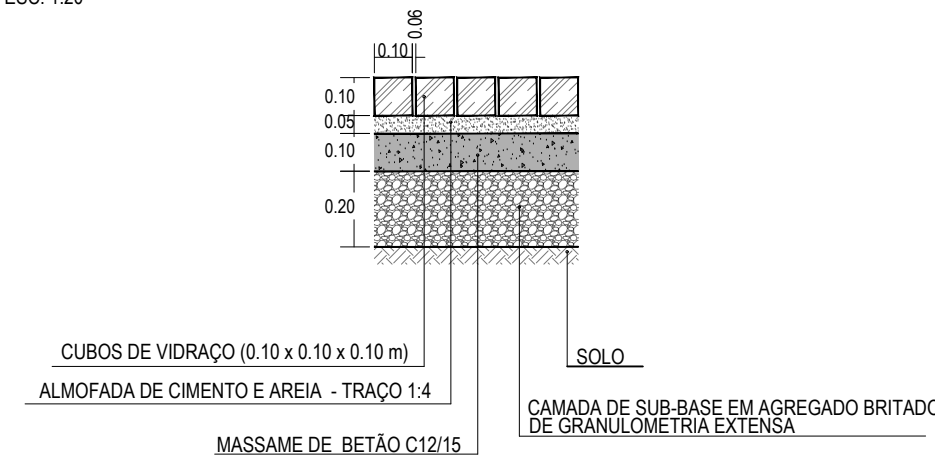


Pavimentos pedonais


PASSEIO EM CALÇADA DE VIDRAÇO (PORM.5)
ESC. 1:20

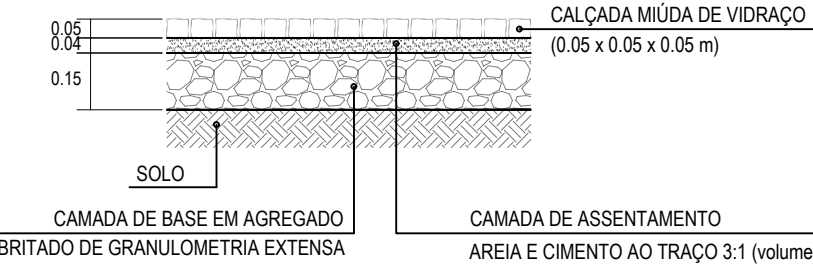

PASSEIO EM CALÇADA DE GABRO (PORM.6)
ESC. 1:20

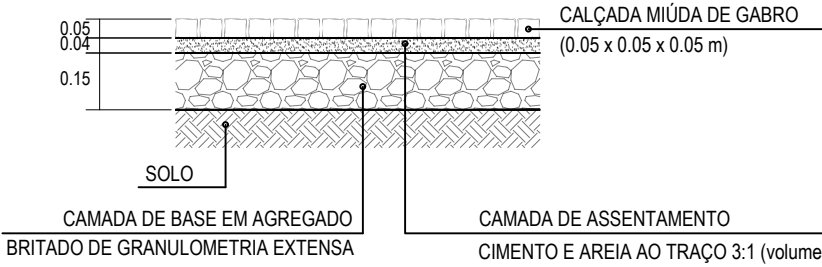


PASSEIO EM LAJETAS DE BETÃO (PORM. 7)
ESC. 1:20


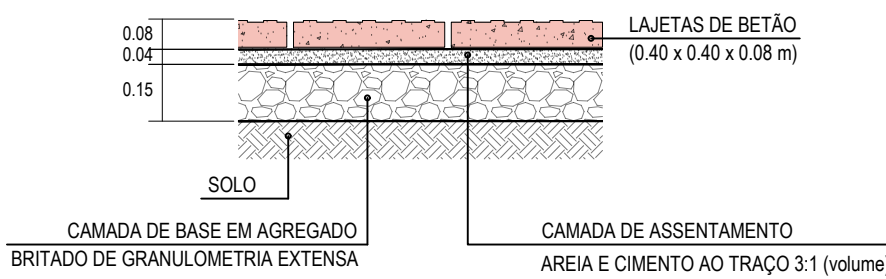


TRANSIÇÃO DO PAVIMENTO NOVO PARA O PAVIMENTO EXISTENTE

TRANSVERSAL
SEM ESCALA

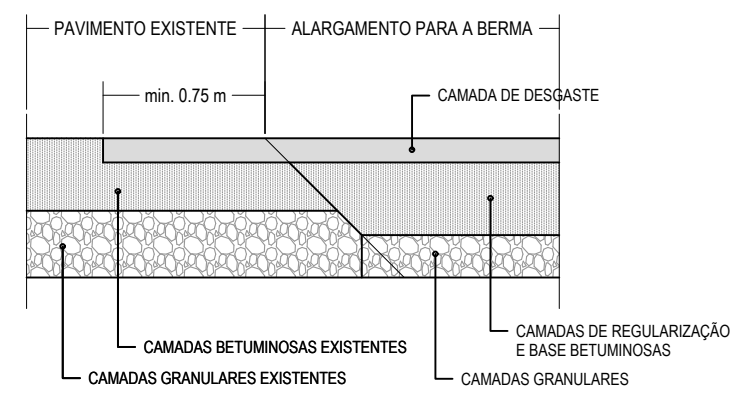


LONGITUDINAIS
SEM ESCALA

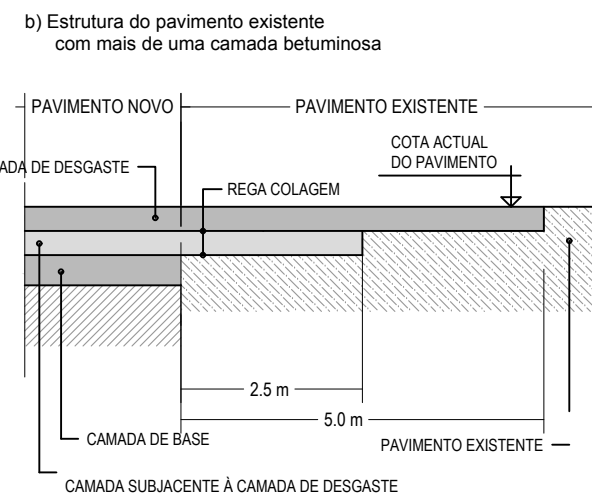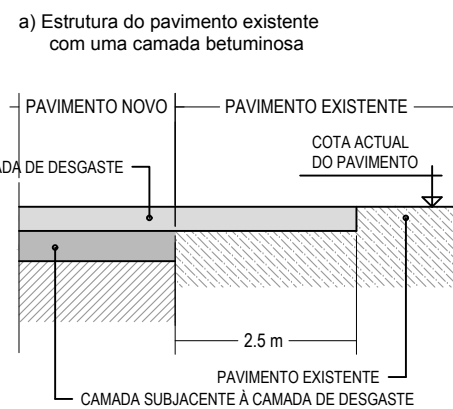


PAVIMENTOS PEDONAIS TÁCTEIS





PAVIMENTO TÁCTIL DE ALERTA PICTONADO
ESC. 1:10

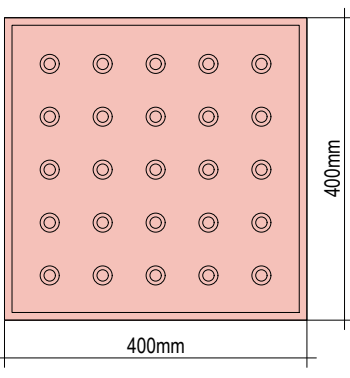

PAVIMENTO TÁCTIL DE ENCAMINHAMENTO ESTRIADO
ESC. 1:10

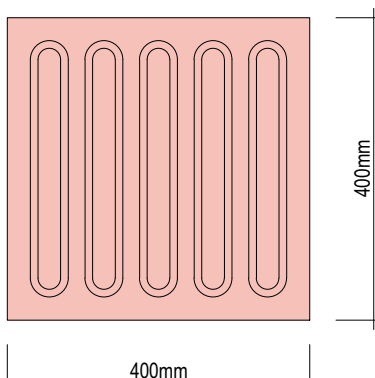


PAVIMENTO TÁCTIL DE ESPERA
ESC. 1:10

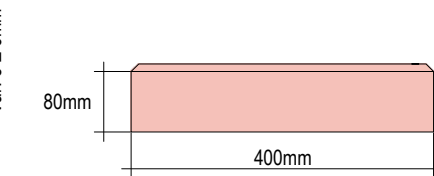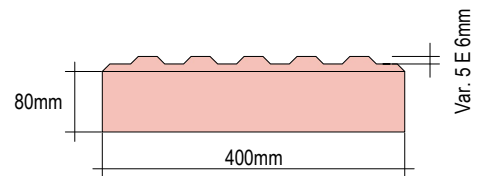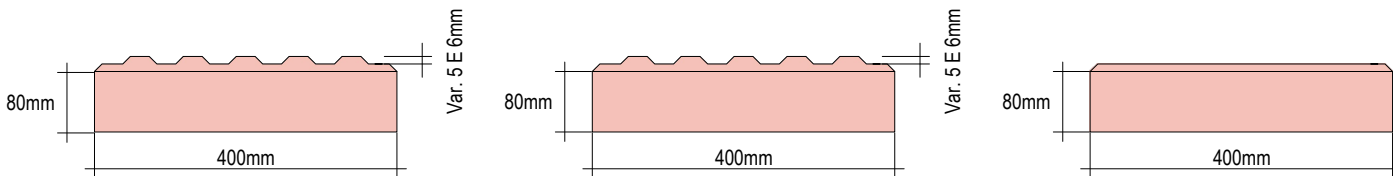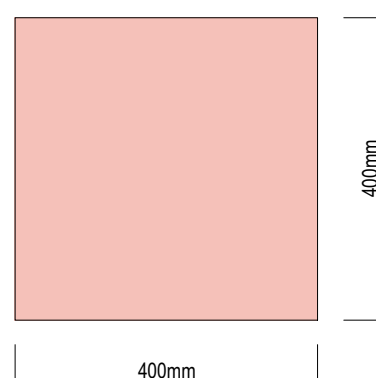


Lancis


LANCIL L20E12 (CALCÁRIO)
(LANCIL NORMAL COM ESPELHO DE 0.12 m)
ESC. 1:10

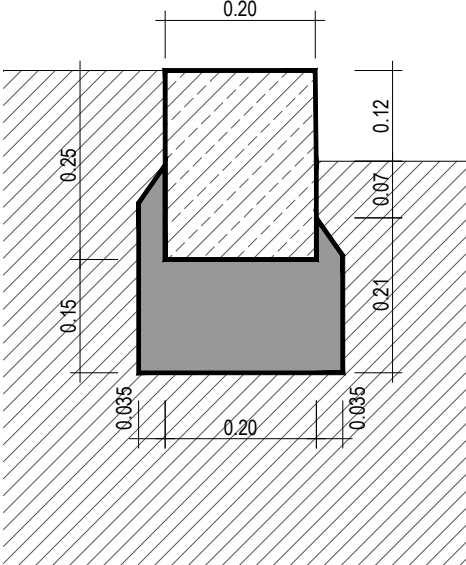


LANCIL L20E10 (CALCÁRIO)
(LANCIL NORMAL COM ESPELHO DE 0.10 m)
ESC. 1:10

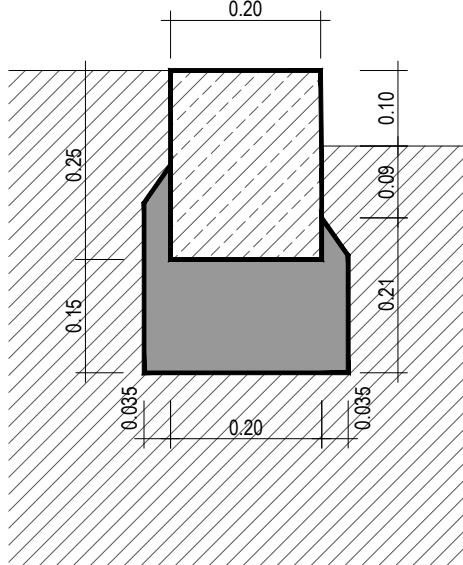


LANCIL L20E02 (CALCÁRIO)
(LANCIL NORMAL COM ESPELHO DE 0.02 m)
ESC. 1:10

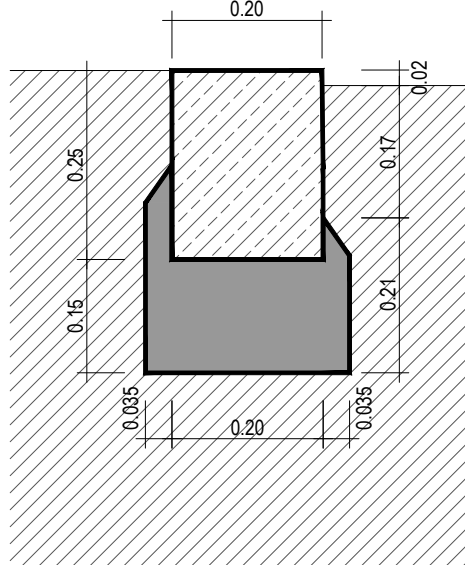


LANCIL L20E00 DE NÍVEL (CALCÁRIO)
(LANCIL NORMAL COM ESPELHO DE 0.00 m)
ESC. 1:10

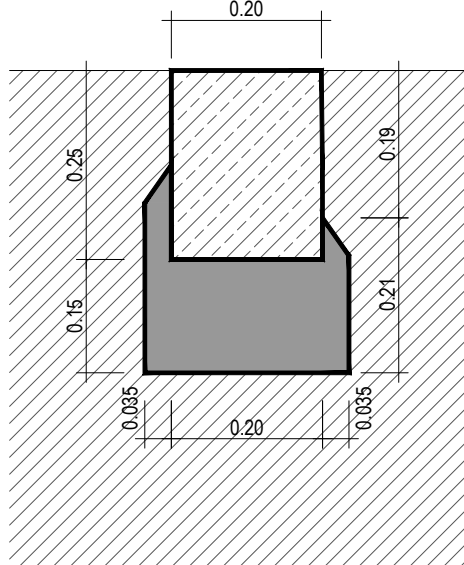

LANCIL L8E02 (CALCÁRIO)
(LANCIL DE REMATE)
ESC. 1:10


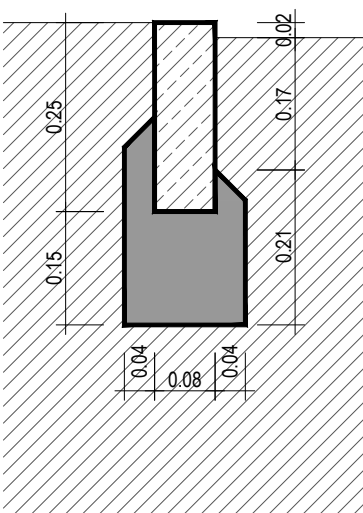


LANCIL BOLEADO L50R (VIDRAÇO)
(LANCIL BOLEADO COM ESPELHO DE 0.00 m)
ESC. 1:10

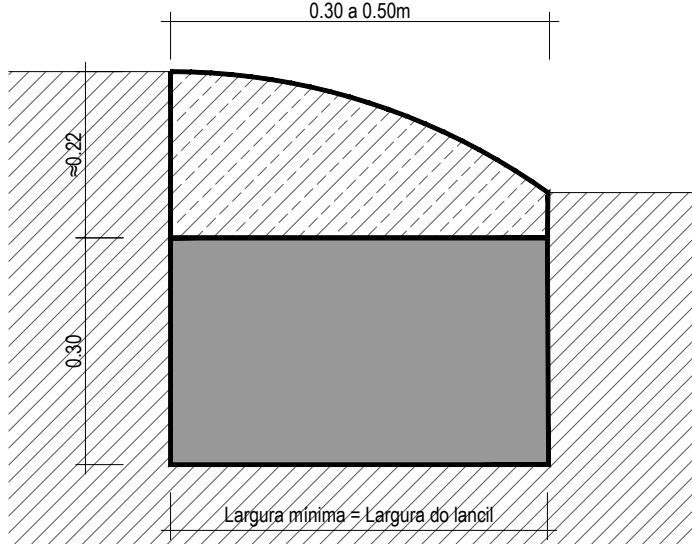

Rebaixamento de passeios (Dec. Lei n.º 163/06)

ESC. 1:50

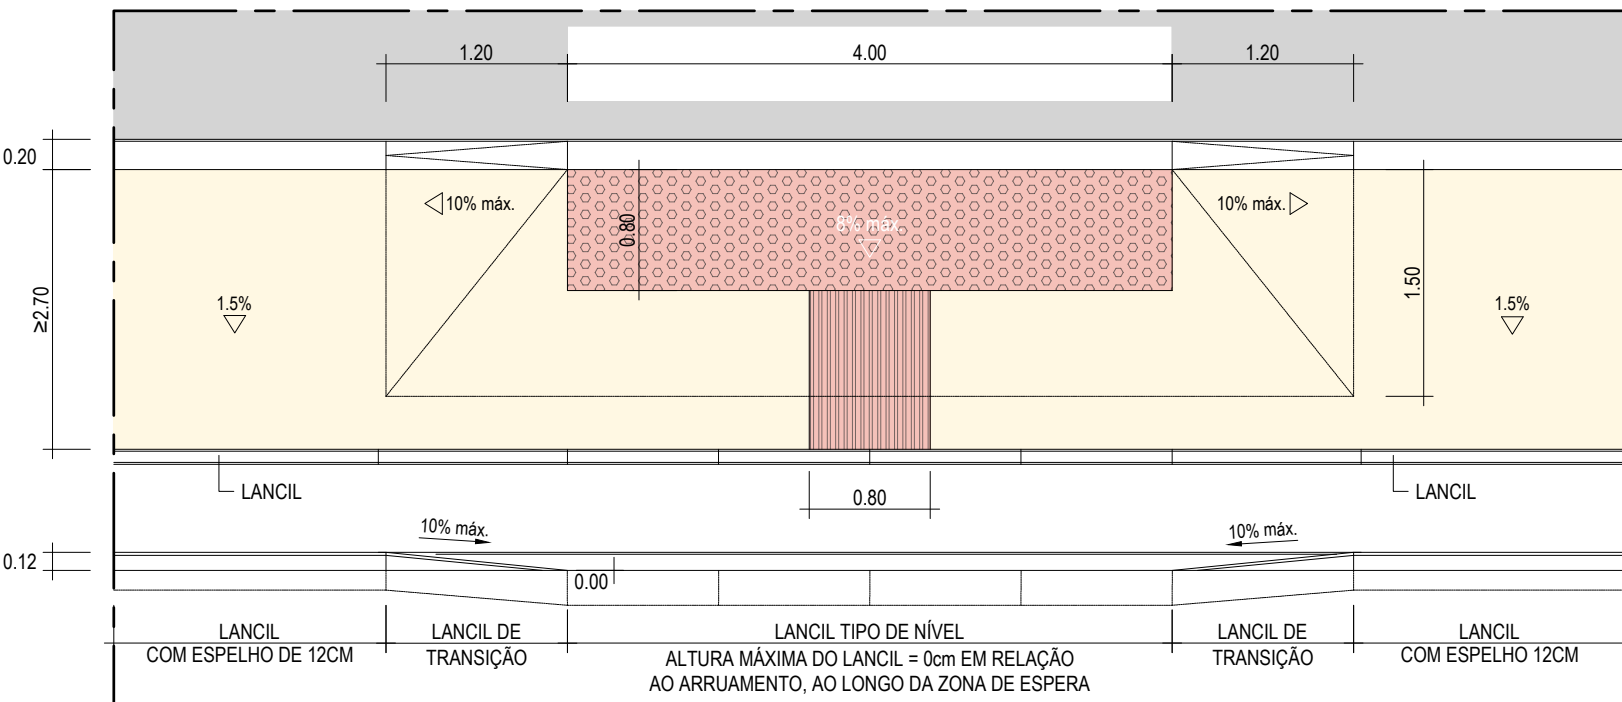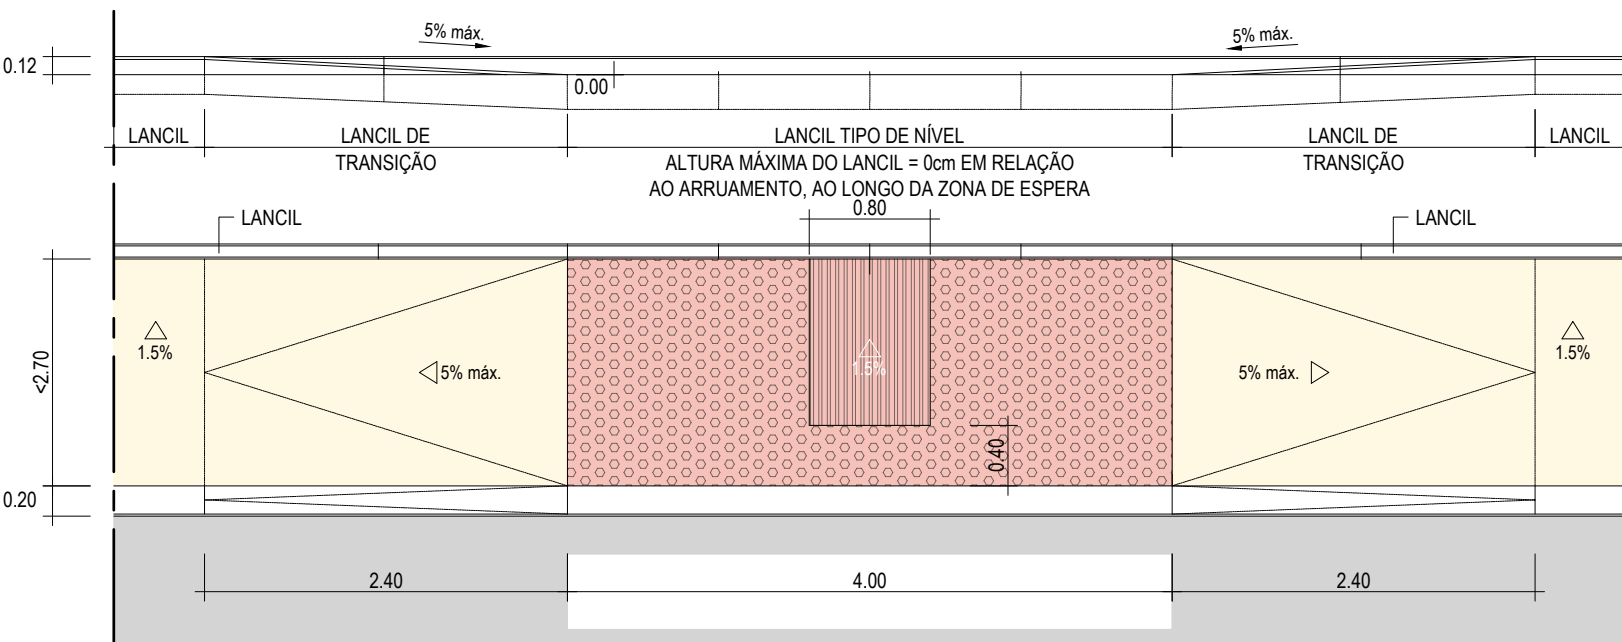

ARQUITECTURA E COORDENAÇÃO

GONÇALO BYRNE ARQUITECTOS, LDA.

TEL.: 213 804 190 | EMAIL: global@byrneara.com

ARQUITECTURA PAISAGISTA

global arquitectura paisagista

TEL.: 218 825 536 | EMAIL: geral@gap.pt

INFRAESTRUTURAS

Betar

TEL.: 217 826 110 | EMAIL: estudos@betar.pt

ENGINHO

TEL.: 217 977 175 | EMAIL: engimind@engimind.com

OHM SOR

TEL.: 214 136 410 | EMAIL: mail@ohmsor.pt

TÉCNICO RESPONSÁVEL

GONÇALO BYRNE, inscrito na O.A. com o n.º 520

PROJETO CÓDIGO DE PROCESSO

LOTEAMENTO DA QUINTA DAS DAMAS 20002c

LOCALIZAÇÃO

AJUDA - LISBOA

PROMOTOR

PARALELABRANGENTE, LDA

ESPECIALIDADE

ARQUITECTURA

FASE CÓDIGO DE FASE

LICENCIAMENTO 02

SÉRIE

DESENHOS GERAIS

DESENHO

PLANO DE ACESSIBILIDADES

PORMENORES

ESCALAS DATA

1:10, 1:20 e 1:50 MAIO 2023

CÓDIGO DO DESENHO DIMENSÕES

LOT-023 840x594mm

LOT-023 (R1)

SUBSTITUI

LOT-023

FICHEIRO

PROGRAMA

AutoCAD

ESTE DESENHO É PROPRIEDADE DA GONÇALO BYRNE ARQUITECTOS E NÃO PODE SER REPRODUZIDO, VALIADO OU COPIADO SEM TODA A AUTORIZAÇÃO ESCRITA. RESERVAMOS TODOS OS DIREITOS. PELA LEGISLAÇÃO EM VIGOR. DECRETOS-LEI 42/95 DE 14 DE MARÇO.