
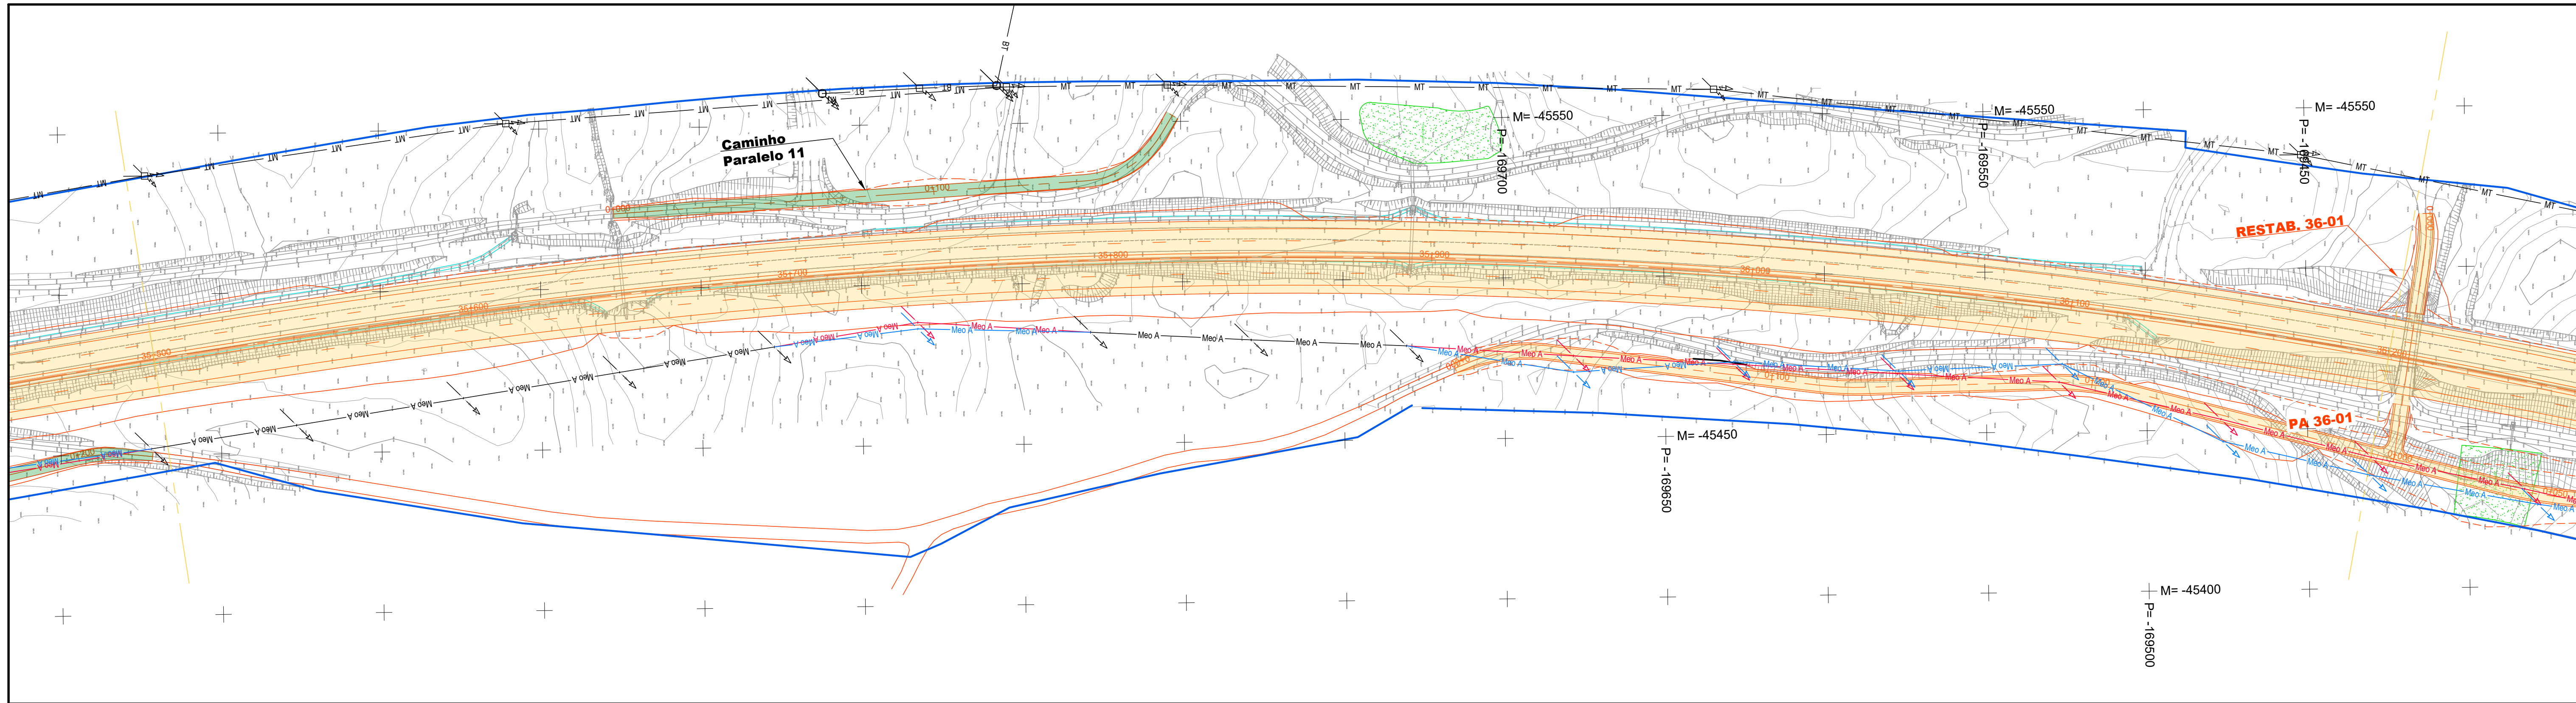


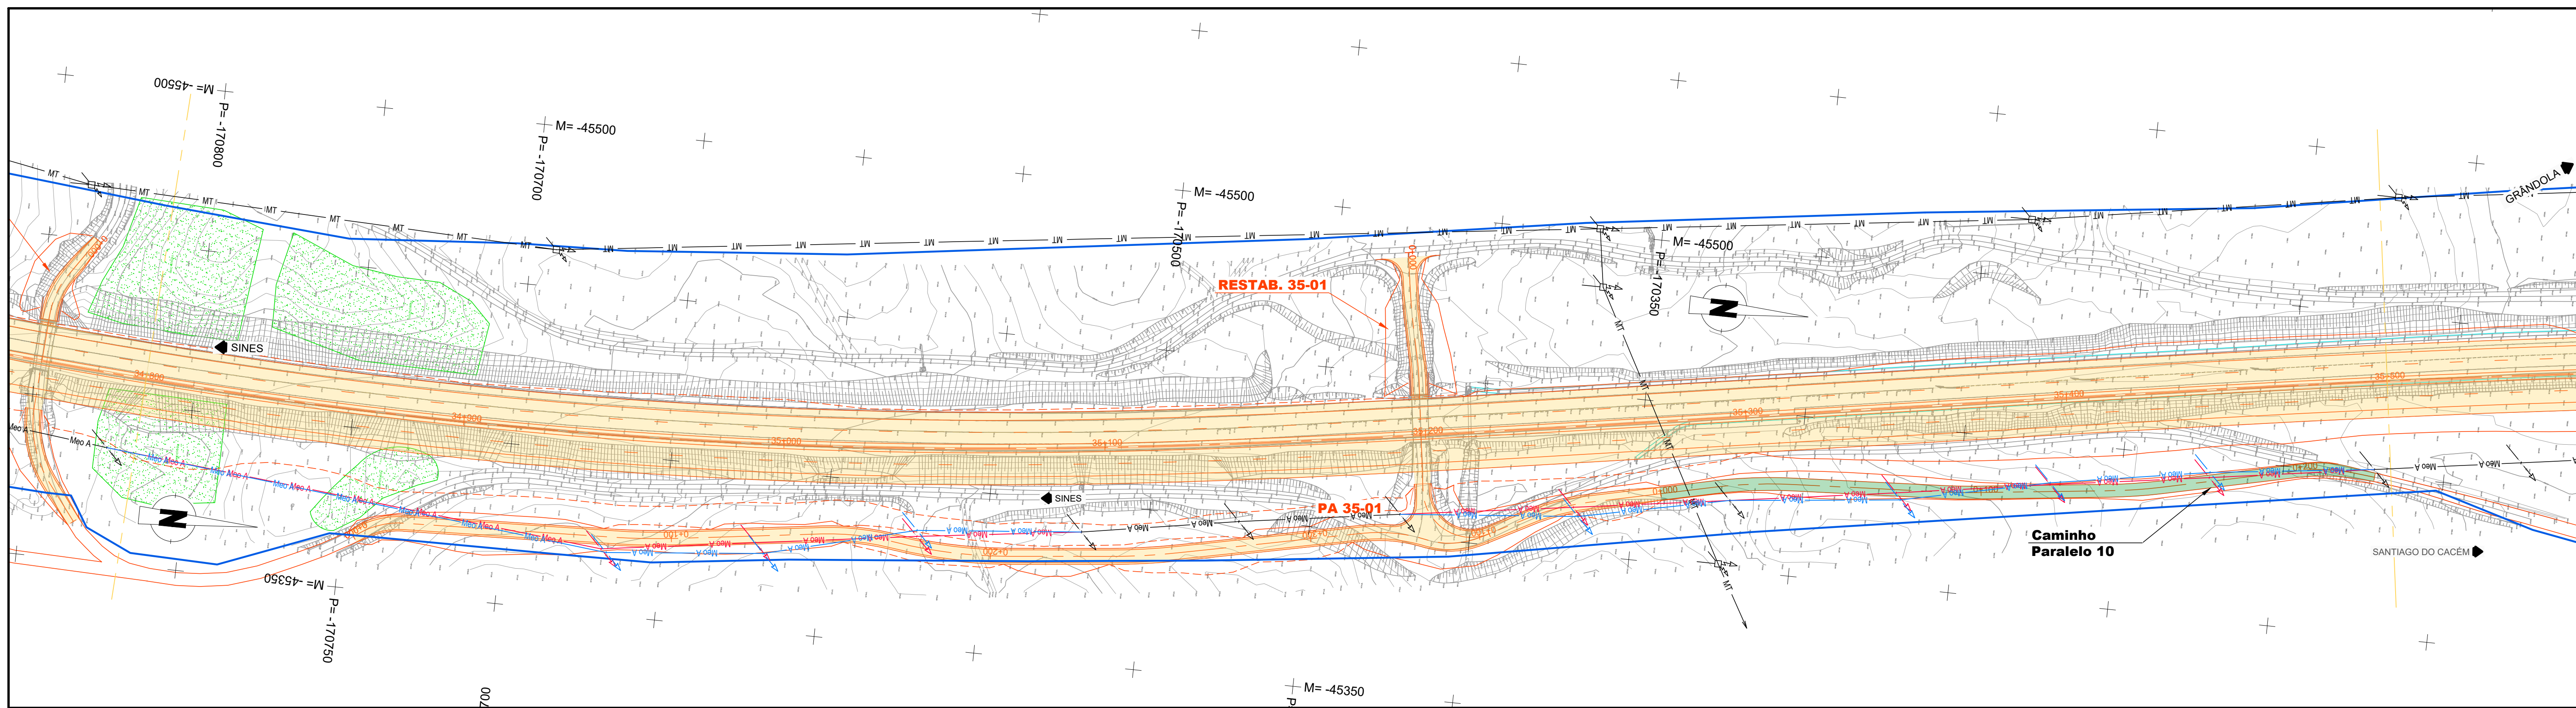

LEGENDA:

- AT — LINHA DE MUITO ALTA TENSÃO
- POSTE DE ALTA TENSÃO
- MT — LINHA DE MÉDIA TENSÃO
- POSTE DE MEDIA TENSÃO
- BT — LINHA DE BAIXA TENSÃO
- POSTE DE BAIXA TENSÃO; POSTE BAIXA TENSÃO+ILUMINAÇÃO
- Meo A — LINHA DE TELECOMUNICAÇÕES EM POSTES (ME0 E NOW0)
- POSTE DE TELECOMUNICAÇÕES; APOIO TELECOMUNICAÇÕES

- AA — REDE DE ÁGUA POTÁVEL ADUTORAS
- AA — REDE DE ÁGUA POTÁVEL
- ARQ — REDE DE DRENAGEM RESIDUAL
- REDE DE DRENAGEM CAIXAS VISITA
- VENTOSA - REDE DE ÁGUA POTÁVEL
- JUNTA CEGA - REDE DE ÁGUA POTÁVEL
- CONTADOR - REDE DE ÁGUA POTÁVEL
- VÁLVULA - REDE DE ÁGUA POTÁVEL
- CONE DE REDUÇÃO - REDE DE ÁGUA POTÁVEL
- BOCA DE INCÊNDIO - REDE DE ÁGUA POTÁVEL

- RESERVATÓRIO - REDE DE ÁGUA POTÁVEL
- CAPTAÇÃO DE ÁGUA - ACTIVA -
- LIMITE DO DOMÍNIO PÚBLICO RODOVIÁRIO

ESQUEMA DE CORES:

- EXISTENTE A MANTER
- EXISTENTE A REPOR
- RESPOSIÇÃO PROPOSTA

REVISÃO	REVISÃO	REVISÃO	REVISÃO	REVISÃO
01	REVISÃO DO N.º 6 E RESPOSTA AO PARECER DE REVISÃO DE 20/03/2024	ABR2024	MDA	JMM
ALTERAÇÃO	DESCRIÇÃO DA ALTERAÇÃO	DATA	DESENHO	VERIFICOU