


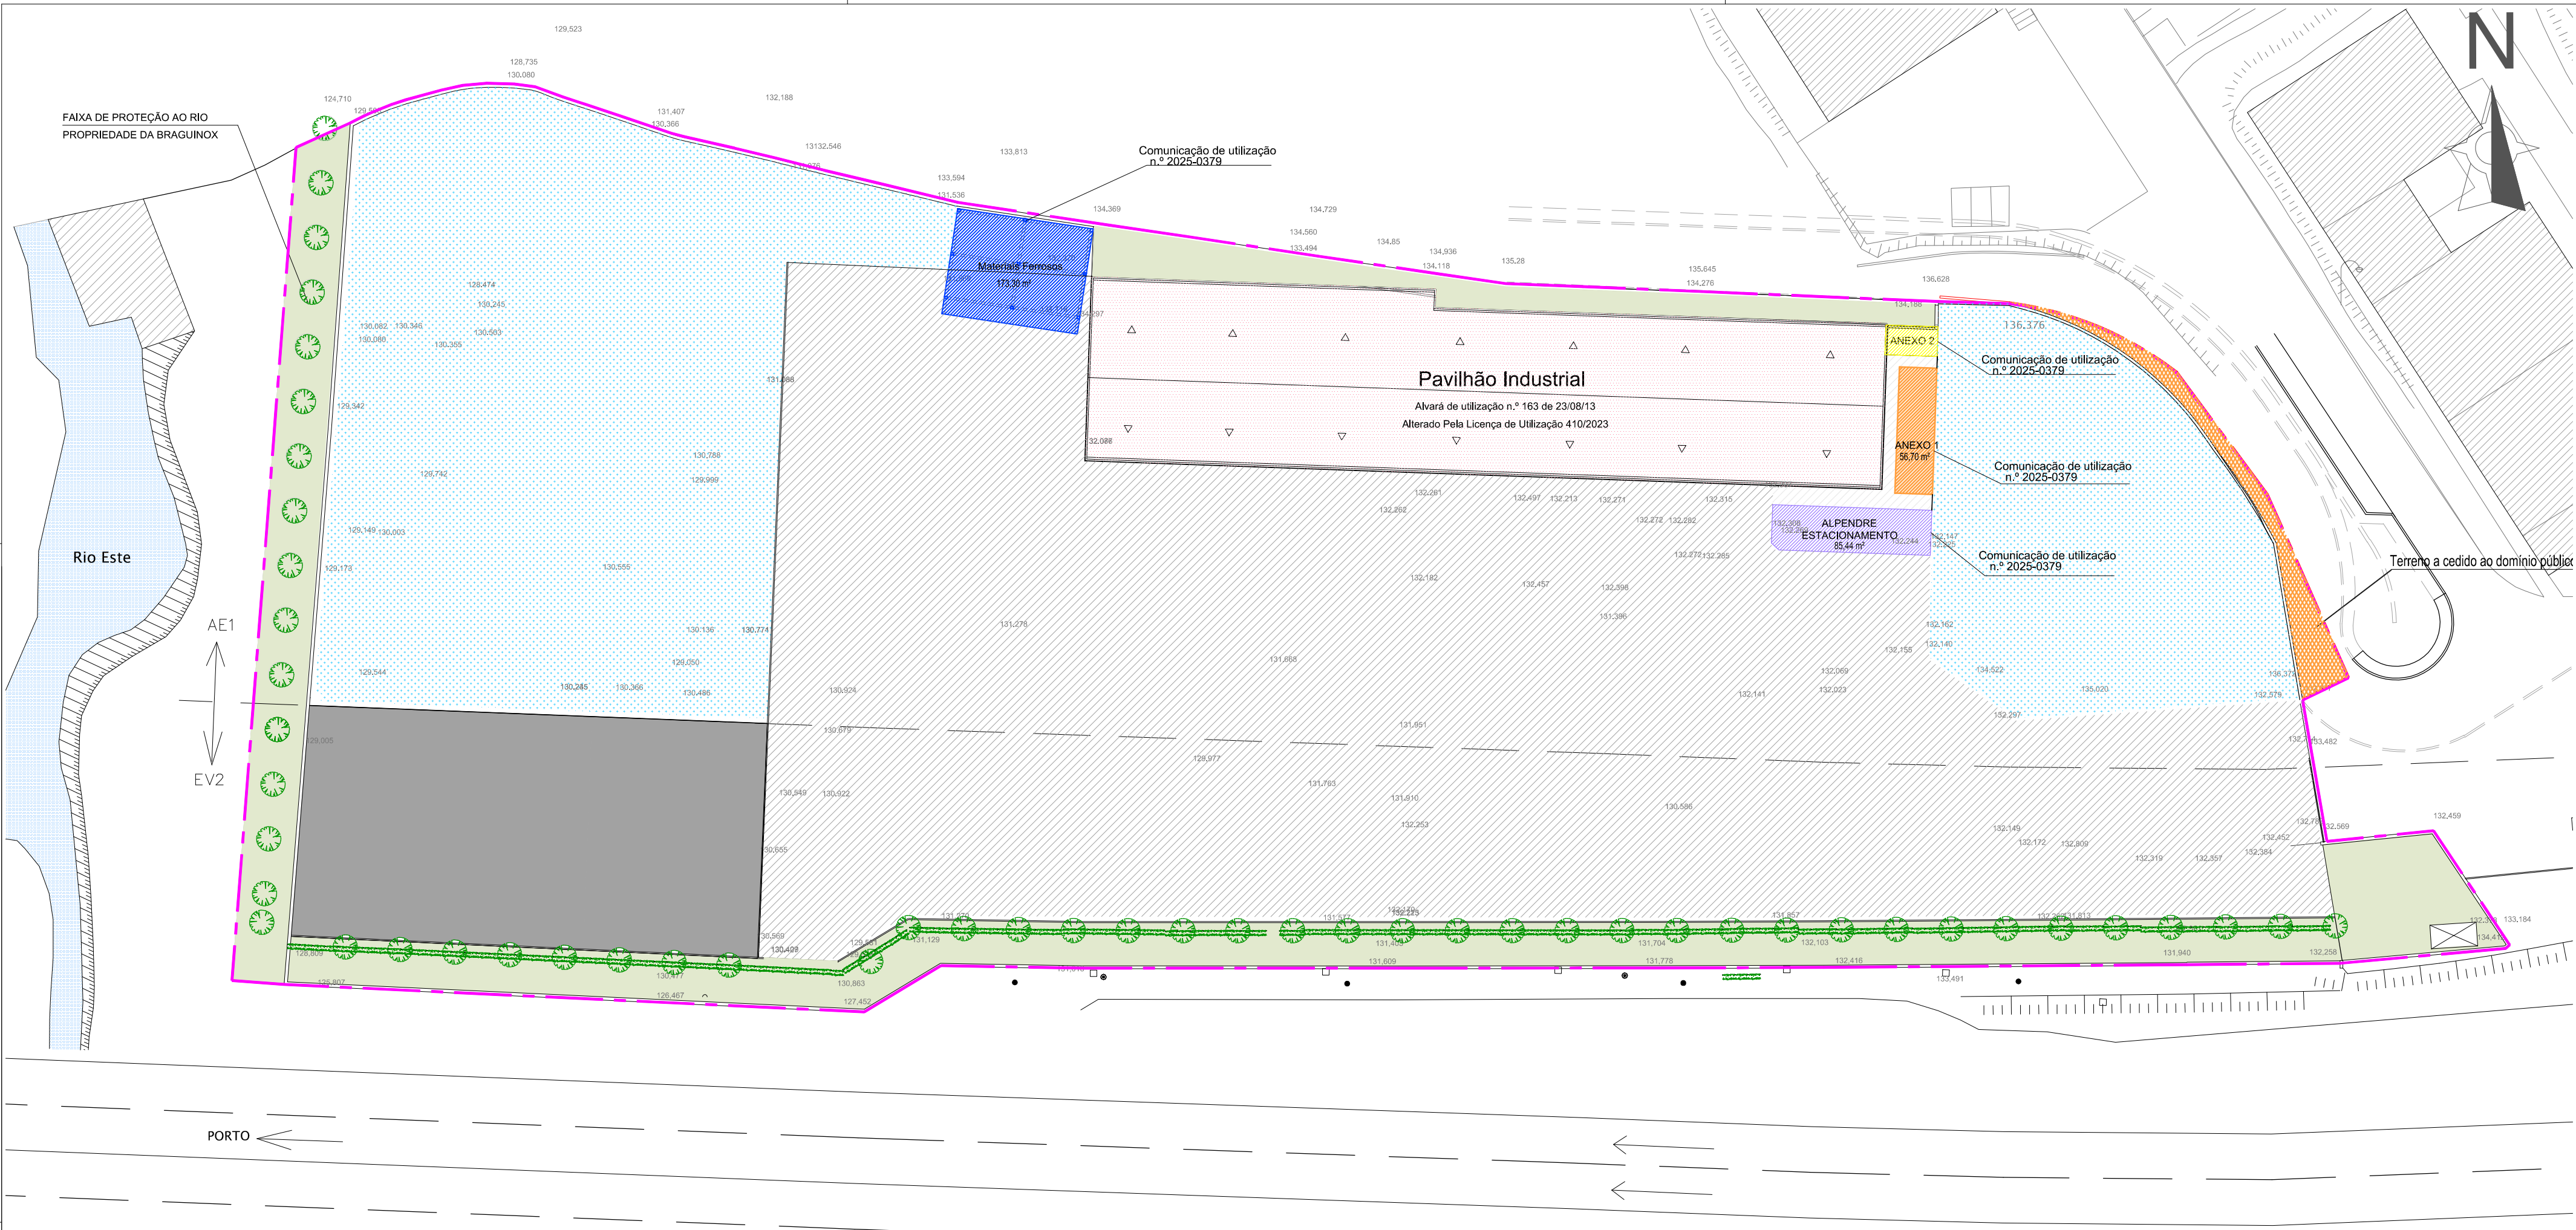

- ÁREA TOTAL DO TERRENO - ÁREA: 18 295,00m²

- Edifícios licenciados
Alvará de utilização n.º 163 de 23/08/13
Alvará de utilização n.º 410/2023
Comunicação de utilização n.º 2025-0379

- Pavimento Permeável - Relva / Pedrisco Escuro
- Pavimento Impermeável com Drenagem a Tratamento em Separador de Hidrocarbonetos Licenciado Alvará de utilização n.º 410/2023
- Pavimento Impermeável com Drenagem a Tratamento em Separador de Hidrocarbonetos Alvará de utilização n.º 410/2023
- Área Cedida ao domínio público Comunicação de utilização n.º 2025-0379

- Área : 4 258,90 m²

- Área : 11 950,76 m²

- Área : 110,00 m²

- Edifício licenciado
Alvará de utilização n.º 163 de 23/08/13
Alterado Pela Licença de Utilização 410/2023

- Anexo 1 - Balneário -
Comunicação de utilização n.º 2025-0379

- Anexo 2 - Energia solar -
Comunicação de utilização n.º 2025-0379

- Alpendre de estacionamento -
Comunicação de utilização n.º 2025-0379

- Edifício de Materiais Ferrosos -
Comunicação de utilização n.º 2025-0379

- Área do piso 1: 1641,10 m²
- Área do piso 2: 132,75 m²
A.C. : 1773,75 m²

- Área de implantação: 1 641,10 m²

- Área de implantação: 56,70 m²

- Área de implantação: 18,80 m²

- Área de implantação: 85,44 m²

- Área de implantação: 173,30 m²



F.J.MOREIRA LDA.
CONSULTORES ASSOCIADOS



PROJECTO: ALTERAÇÃO DA BRAGUINOX

REQUERENTE: BRAGUINOX - Indústria de Reciclagem de Metais, Lda

MORADA: Rua da Devesa, nº13 - Parque Industrial de Celeirós - Braga

DESIGNAÇÃO: PLANTA DE IMPLANTAÇÃO - Licenciamentos Camarários

TÉCNICO: ENG.º Fernando Moreira | fernando.moreira@fjmoreira.com | Tm: +351 933 506 886

Data: OUT 2025

Des.: n.º 01

Esc: 1/500

FAIXA DE PROTEÇÃO AO RIO
PROPRIEDADE DA BRAGUINOX

Rio Este

N

BRAGUINOX
Indústria de Reciclagem de Metais, Lda

PORTO ← AUTO-ESTRADA

LEGENDA DE PARQUES - Exterior

PA1	- FERRO	PA11	- ZINCO E CHUMBO
PA2	- AÇO INOXIDÁVEL	PA12	- PNEUS
PA3	- ALUMÍNIO VELHO	PA13	- REEE 's NÃO PERIGOSOS
PA4	- ALUMÍNIO	PA14	- VEÍCULOS EM FIM DE VIDA
PA5	- MOTORES	PA15	- MADEIRAS
PA6 ₁	- PERFIL	PA16	- PLÁSTICOS E CARTÃO
PA6 ₂	- PERFIL	PA17	- VIDROS
PA7	- ALUMÍNIO NOVO	PA18	- INDIFERENCIADOS
PA8	- EMBALAGENS DE ALUMÍNIO	PA19	- EMBALAGENS
PA9	- JANTES DE ALUMÍNIO	PA20	- RCD 's
PA10	- CABOS ALUMÍNIO	PA30	- RESÍDUOS DO TRATAMENTO MECÂNICO DE RESÍDUOS

LEGENDA - MÁQUINAS EQUIPAMENTOS

①	▶ TRITURADOR	⑥	▶ SISTEMA DE ASPIRAÇÃO
②	▶ CRIVO	⑦	▶ AR COMPRIMIDO
③	▶ TREMONHA ALIMENTADORA	⑧	▶ PRENSA HIDRÁULICA (Sierra)
④	▶ SEPARADOR LENOIR	⑨	▶ PRENSA HIDRÁULICA (Louritex)
⑤	▶ SEPARADOR	⑩	▶ FF1 (Fonte Fixa de Emissão Gasosa)

LEGENDA

	LIMITE DO ESTABELECIMENTO
	ÁREA A LICENCIAR COMO "OGR"
	PARQUES DE ARMAZENAMENTO
	ÁREA CEDIDA AO DOMÍNIO PÚBLICO

LEGENDA - INSTALAÇÕES TÉCNICAS

(A)	DEPÓSITO DE GASÓLEO	(C)	BALANÇA
(B)	BALANÇA	(D)	POSTO DE TRANSFORMAÇÃO



F.J.MOREIRA LDA.
CONSULTORES ASSOCIADOS



PROJECTO: ALTERAÇÃO DA BRAGUINOX



REQUERENTE: BRAGUINOX - Indústria de Reciclagem de Metais, Lda
MORADA: Rua da Devesa, nº13 - Parque Industrial de Celeirós - Braga
DESIGNAÇÃO: PLANTA DE IMPLANTAÇÃO - Layout Exterior
(Após Projecto)

TÉCNICO: ENG.º Fernando Moreira | fernando.moreira@fjmoreira.com | Tm: +351 933 506 886

Data: OUT 2025

Des.: n.º 02

Esc: 1/500

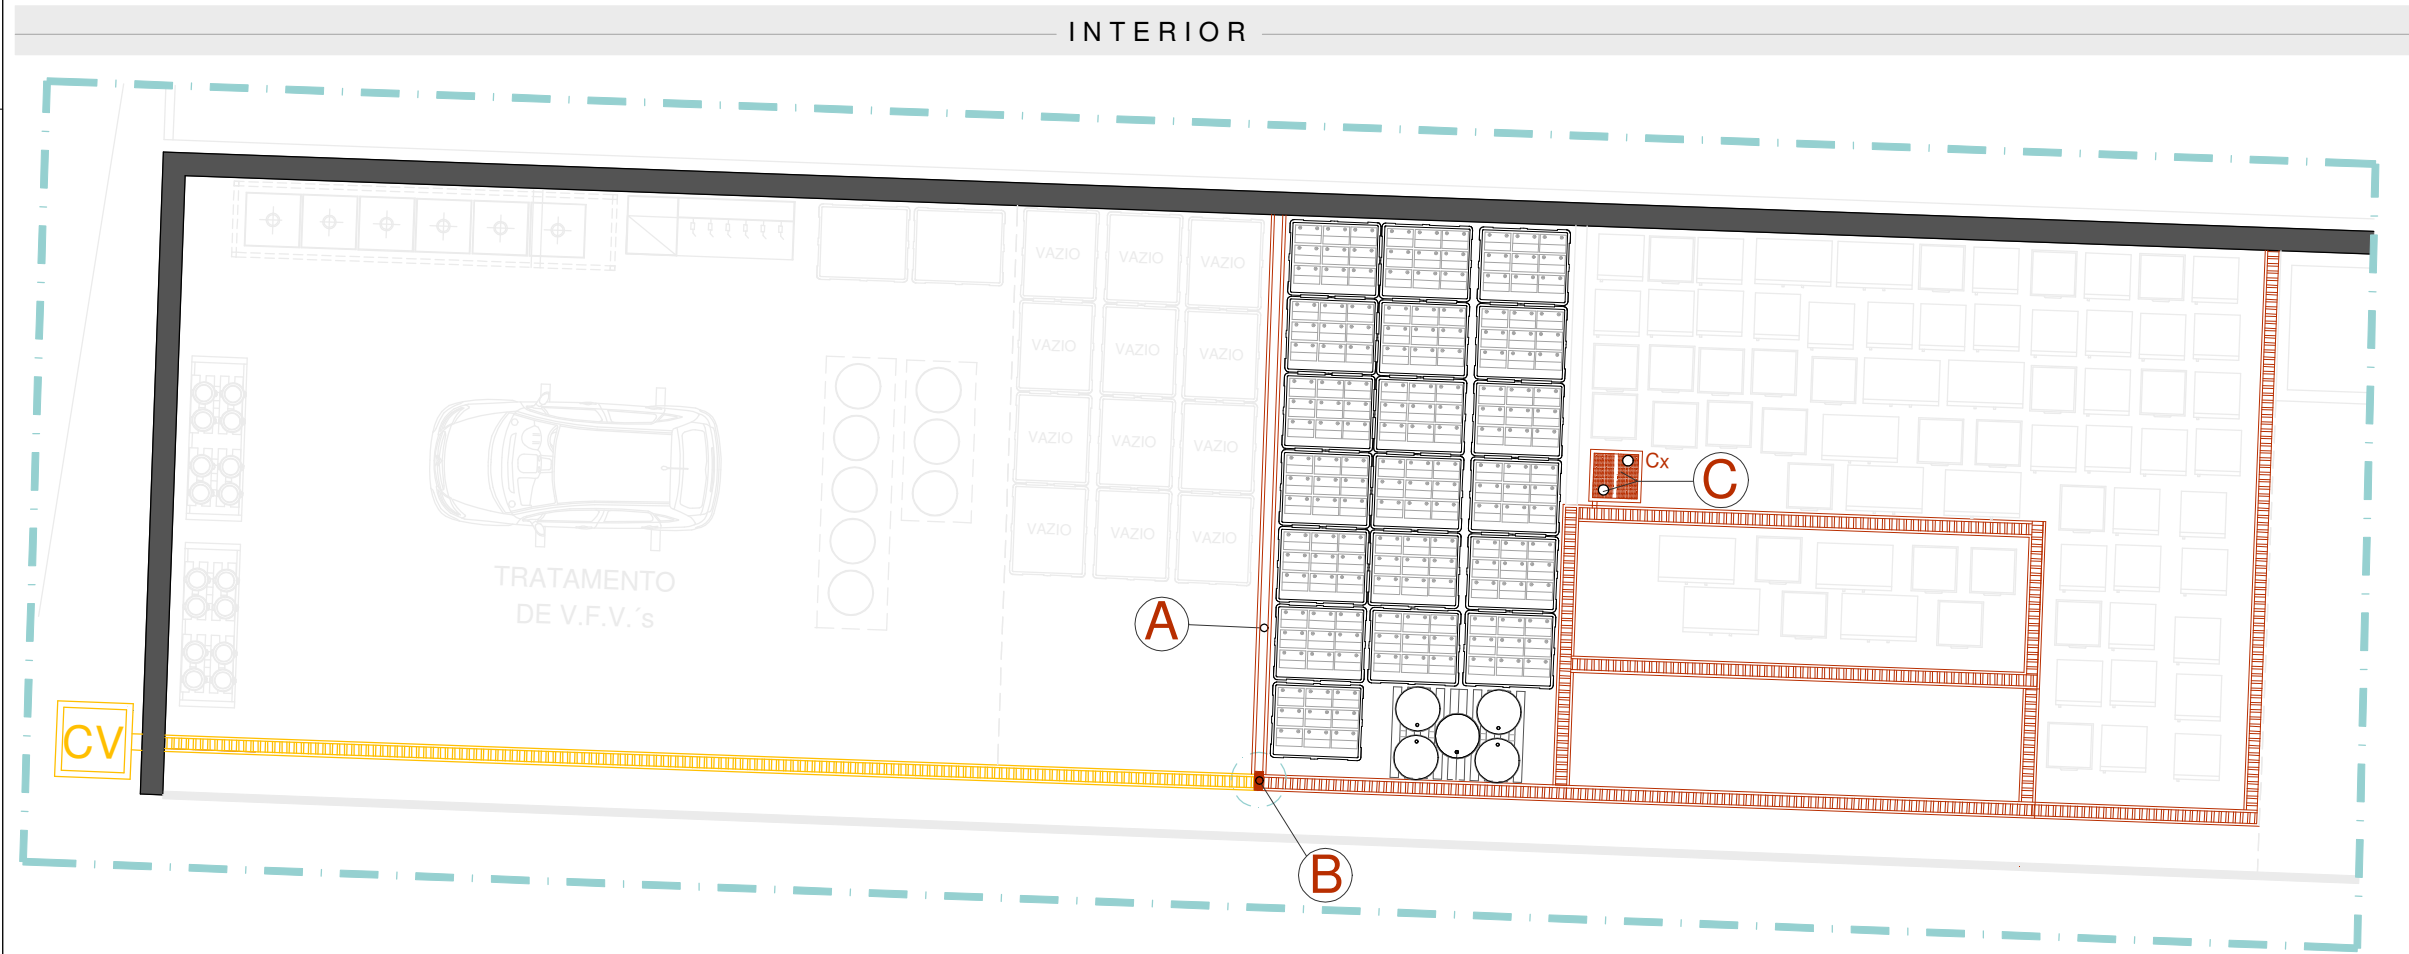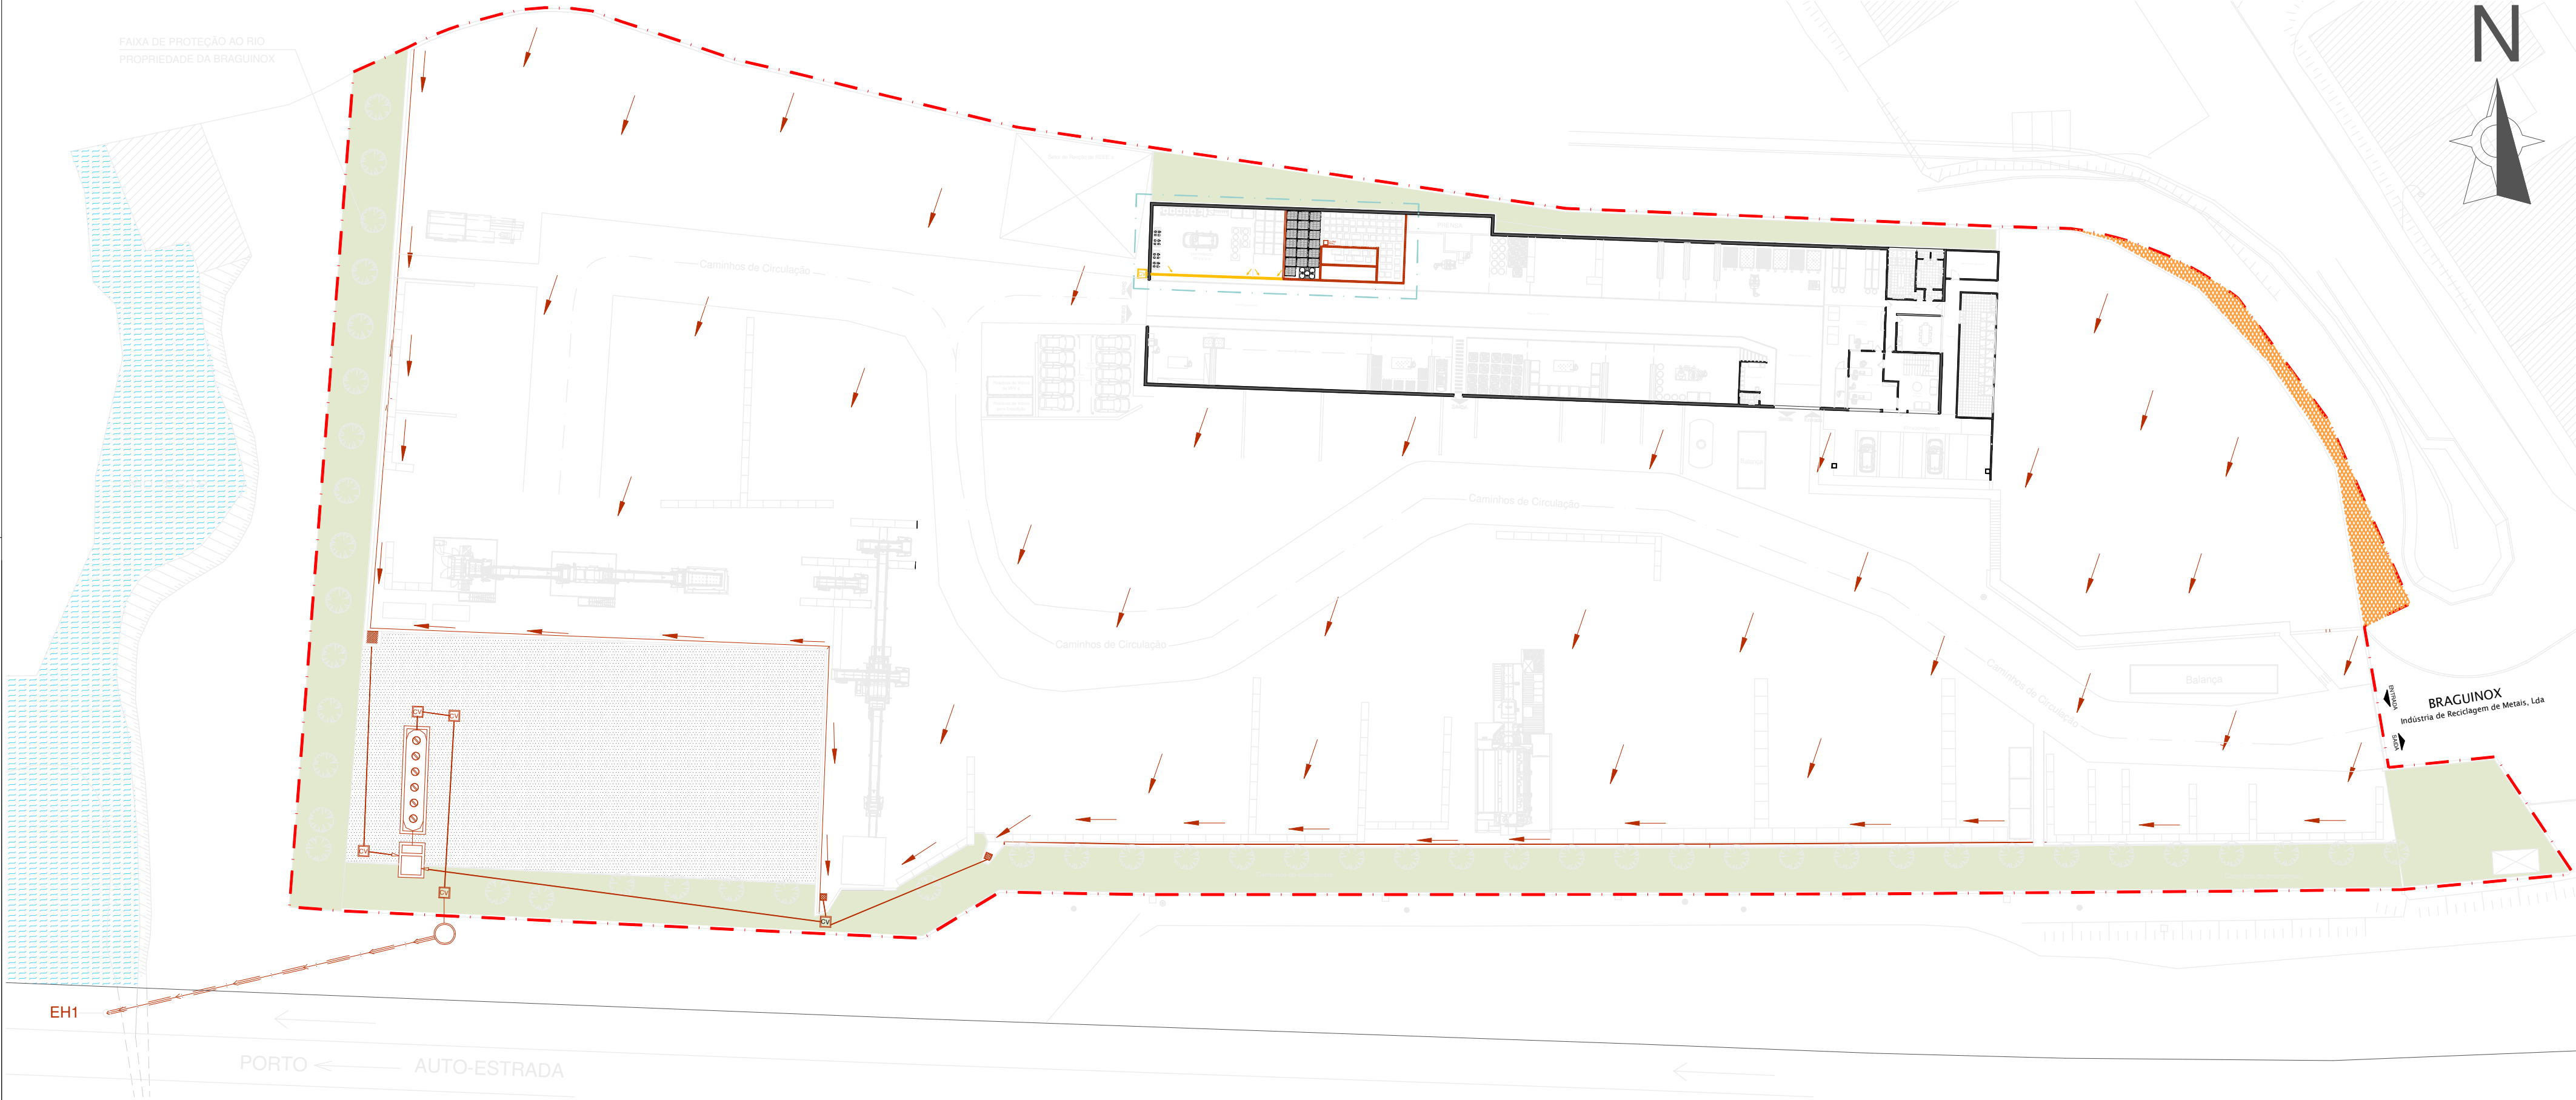

- LIMITE DO ESTABELECIMENTO
- ESPAÇOS VERDES
- ÁREA CEDIDA AO DOMÍNIO PÚBLICO
- PAVIMENTO PERMEÁVEL PEDRISCO ESCURO
- GRELHA DE CAPTAÇÃO DE DERRAMES PERIGOSOS, PA23 e PA24
- GRELHA DE CAPTAÇÃO DE DERRAMES NÃO PERIGOSOS, Setor Processamento de VFV's
- CAIXA DE VISITA ESTANQUE DE DERRAMES DO SETOR DE VFV's
- A - BARREIRA DE CONTENÇÃO DE DERRAMES
- B - DIVISÓRIA DE SEPARAÇÃO DE REDES
- C - CAIXA DE VISITA ESTANQUE

LEGENDA DE REDE DE DRENAGEM

- LIMITE DO ESTABELECIMENTO
- ESPAÇOS VERDES
- ÁREA CEDIDA AO DOMÍNIO PÚBLICO
- PAVIMENTO PERMEÁVEL PEDRISCO ESCURO

EXTERIOR

- CAIXAS DE VISITA
- SENTIDO DE ESCORRÊNCIA
- CAIXAS DE VISITA COM GRELHA
- SEPARADOR DE HIDROCARBONETOS
- CAIXA DE VISITA COM GRELHA



PROJECTO: ALTERAÇÃO DA BRAGUINOX


REQUERENTE: BRAGUINOX - Indústria de Reciclagem de Metais, Lda
MORADA: Rua da Devesa, nº13 - Parque Industrial de Celeirós - Braga
DESIGNAÇÃO: PLANTA - Rede Geral de Drenagem (Após Projecto)

TÉCNICO: ENG.º Fernando Moreira | fernando.moreira@fjmoreira.com | Tm: +351 933 506 886

F.J.MOREIRA LDA.®
CONSULTORES ASSOCIADOS



Data: OUT 2025
Des.: n.º 04
Esc: 1/100
1/500

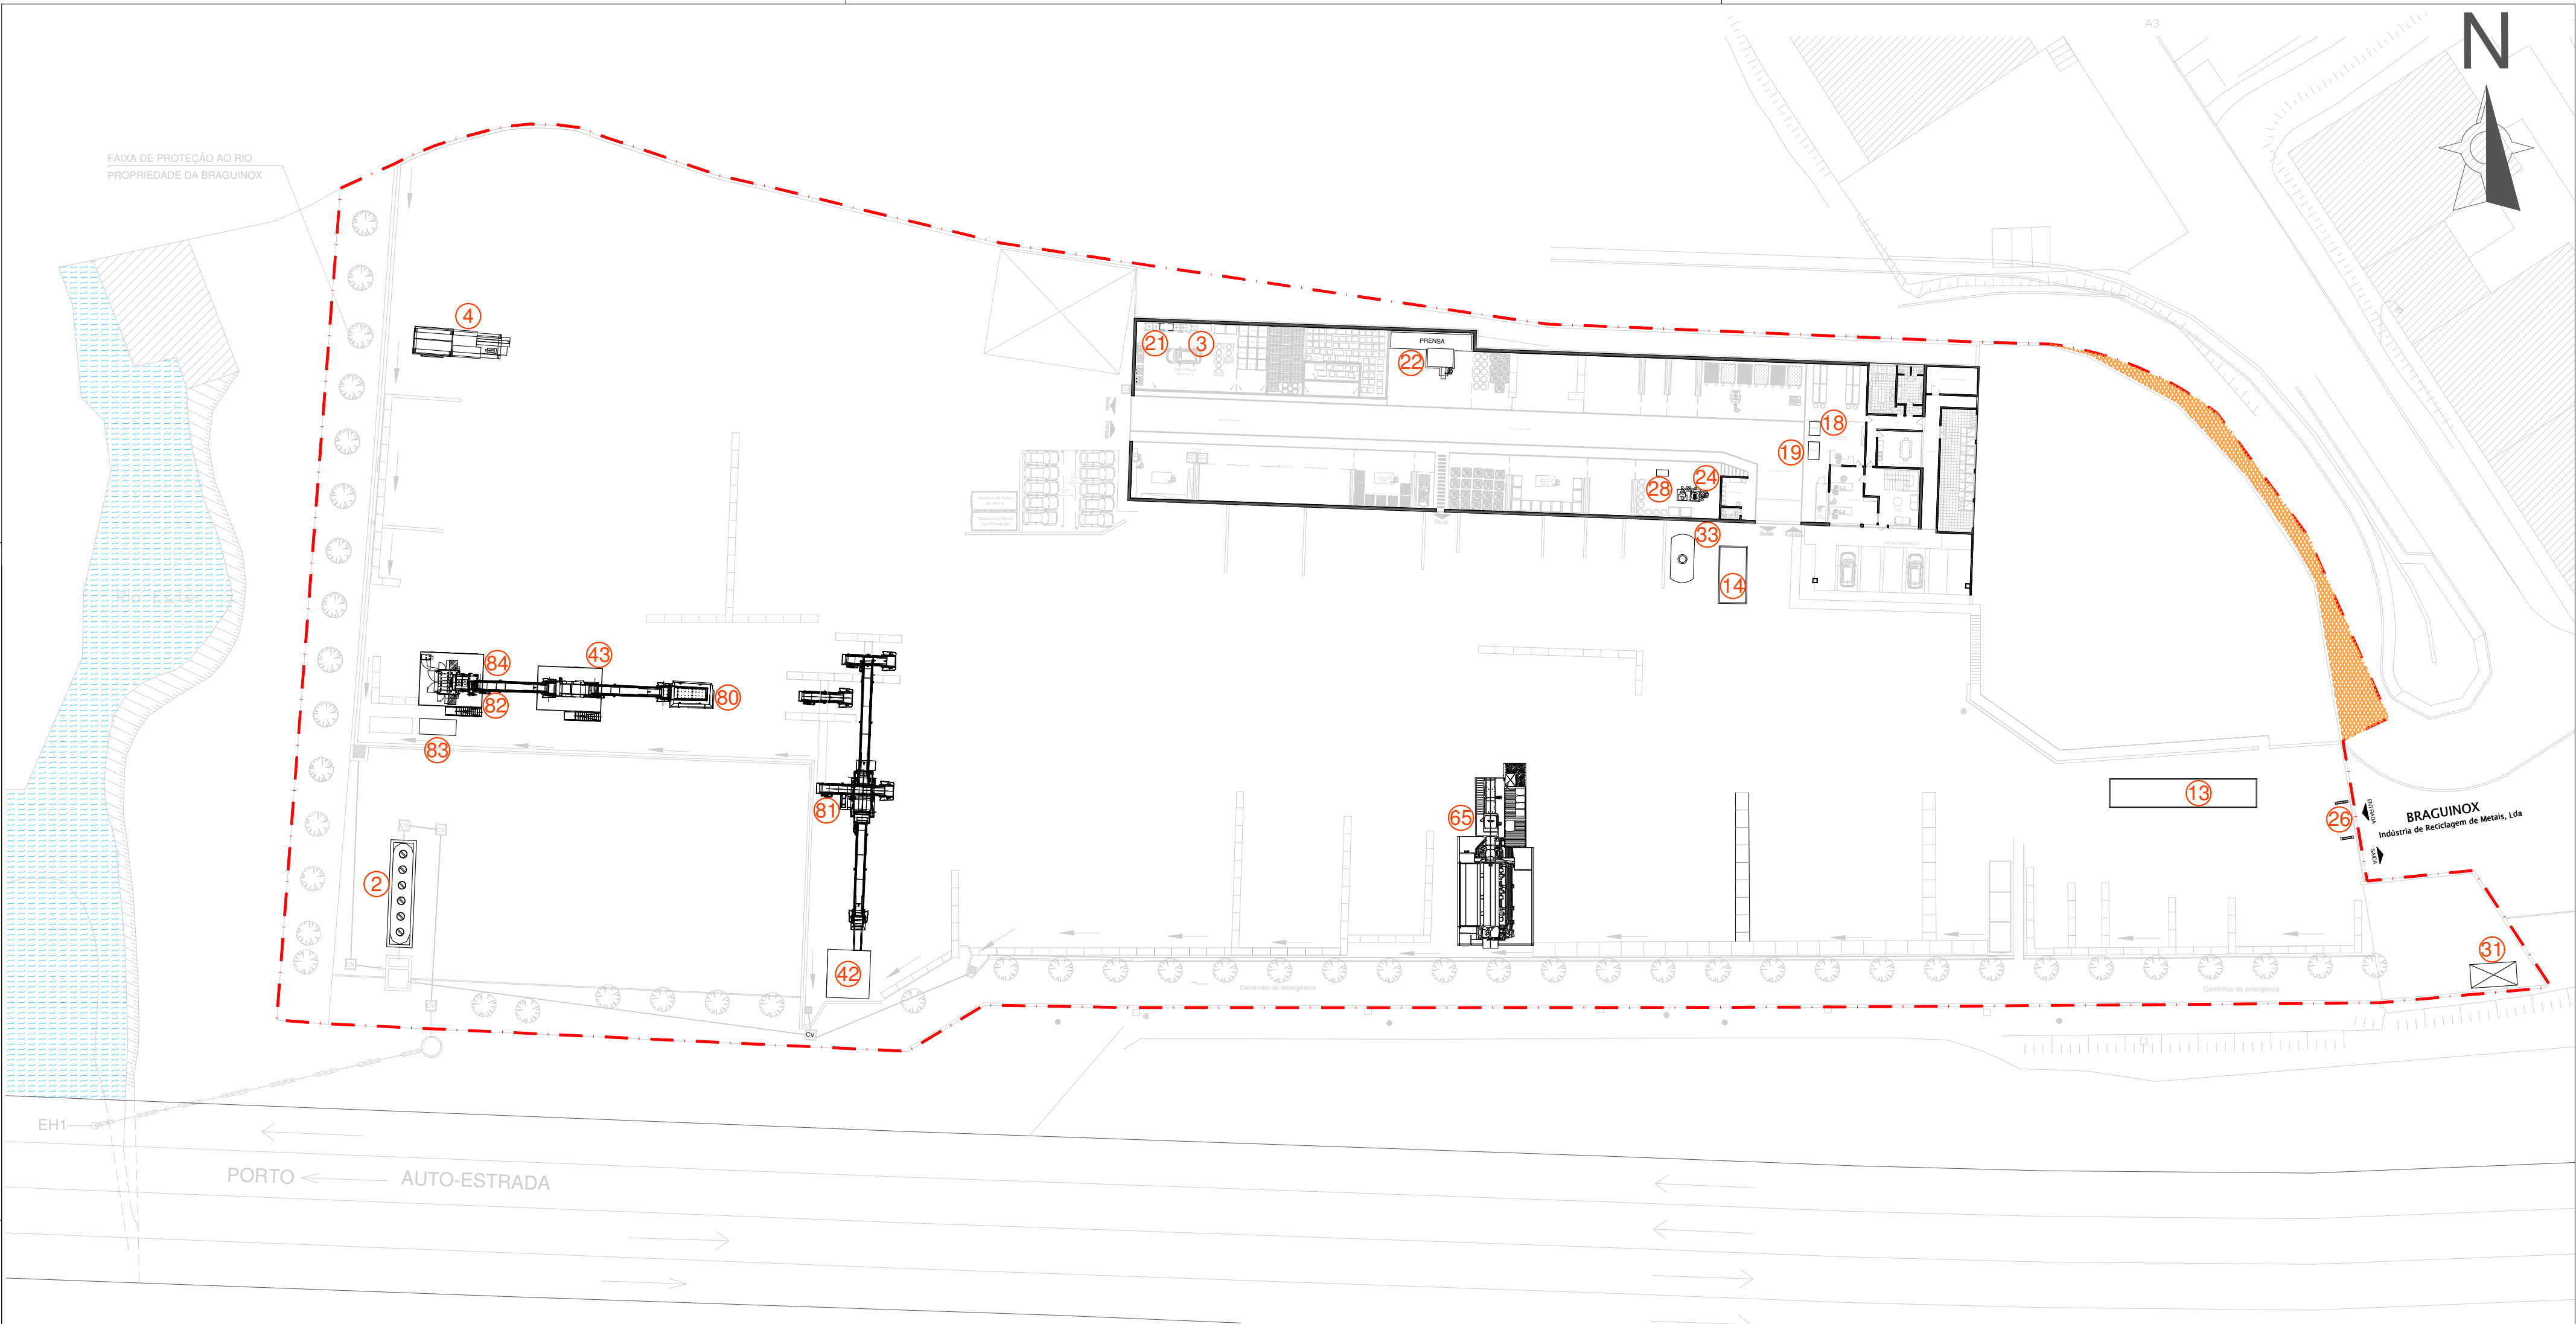

LEGENDA - Equipamentos Fixos (Código Interno)

- | | | | | |
|---|--|--------------------------------|------------------------------------|---|
| ② ▶ SEPARADOR DE HIDROCARBONETOS | ⑱ ▶ BALANÇA MARQUES - 1,5T | ②⑥ ▶ PÓRTICO DE RADIOATIVIDADE | ④③ ▶ SEPARADOR LENOIR | ⑧③ ▶ SISTEMA DE ASPIRAÇÃO (NOVO) |
| ③ ▶ EQUIPAMENTO DE DESPOLUIÇÃO DE VEV's | ⑲ ▶ BALANÇA IPESA - 1,5T | ②⑧ ▶ MÁQUINA DE DESCARNAR | ⑥⑤ ▶ PRENSA HIDRÁULICA LOURITEX | ⑧④ ▶ SEPARADOR DE METAIS NÃO FERROSOS RX (NOVO) |
| ④ ▶ PRENSA TESOURA SIERRA | ②① ▶ COMPRESSOR | ③① ▶ POSTO DE TRANSFORMAÇÃO | ⑧⑦ ▶ ALIMENTADOR VIBRATÓRIO (NOVO) | |
| ⑬ ▶ BÂSCULA RUBI - 60T | ②② ▶ PRENSA HIDRÁULICA | ③③ ▶ POSTO DE GASÓLEO | ⑧① ▶ CRIVO (NOVO) | |
| ⑭ ▶ BÂSCULA RUBI - 30T | ②④ ▶ MÁQUINA DE RECICLAR CABOS ELETRICOS | ④② ▶ TRITURADOR MTB | ⑧② ▶ COMPRESSOR GARDNER (NOVO) | |

LEGENDA

- LIMITE DO ESTABELECIMENTO
- ÁREA CEDIDA AO DOMÍNIO PÚBLICO



PROJECTO: ALTERAÇÃO DA BRAGUINOX

REQUERENTE: BRAGUINOX - Indústria de Reciclagem de Metais, Lda
MORADA: Rua da Devesa, nº13 - Parque Industrial de Celeirós - Braga
DESIGNAÇÃO: PLANTA - EQUIPAMENTOS (Após Projecto)

TÉCNICO: ENG.º Fernando Moreira | fernando.moreira@fjmoreira.com | Tm: +351 933 506 886


F.J.MOREIRA LDA.
CONSULTORES ASSOCIADOS



Data: OUT 2025

Des.: n.º 05

Esc: 1/500

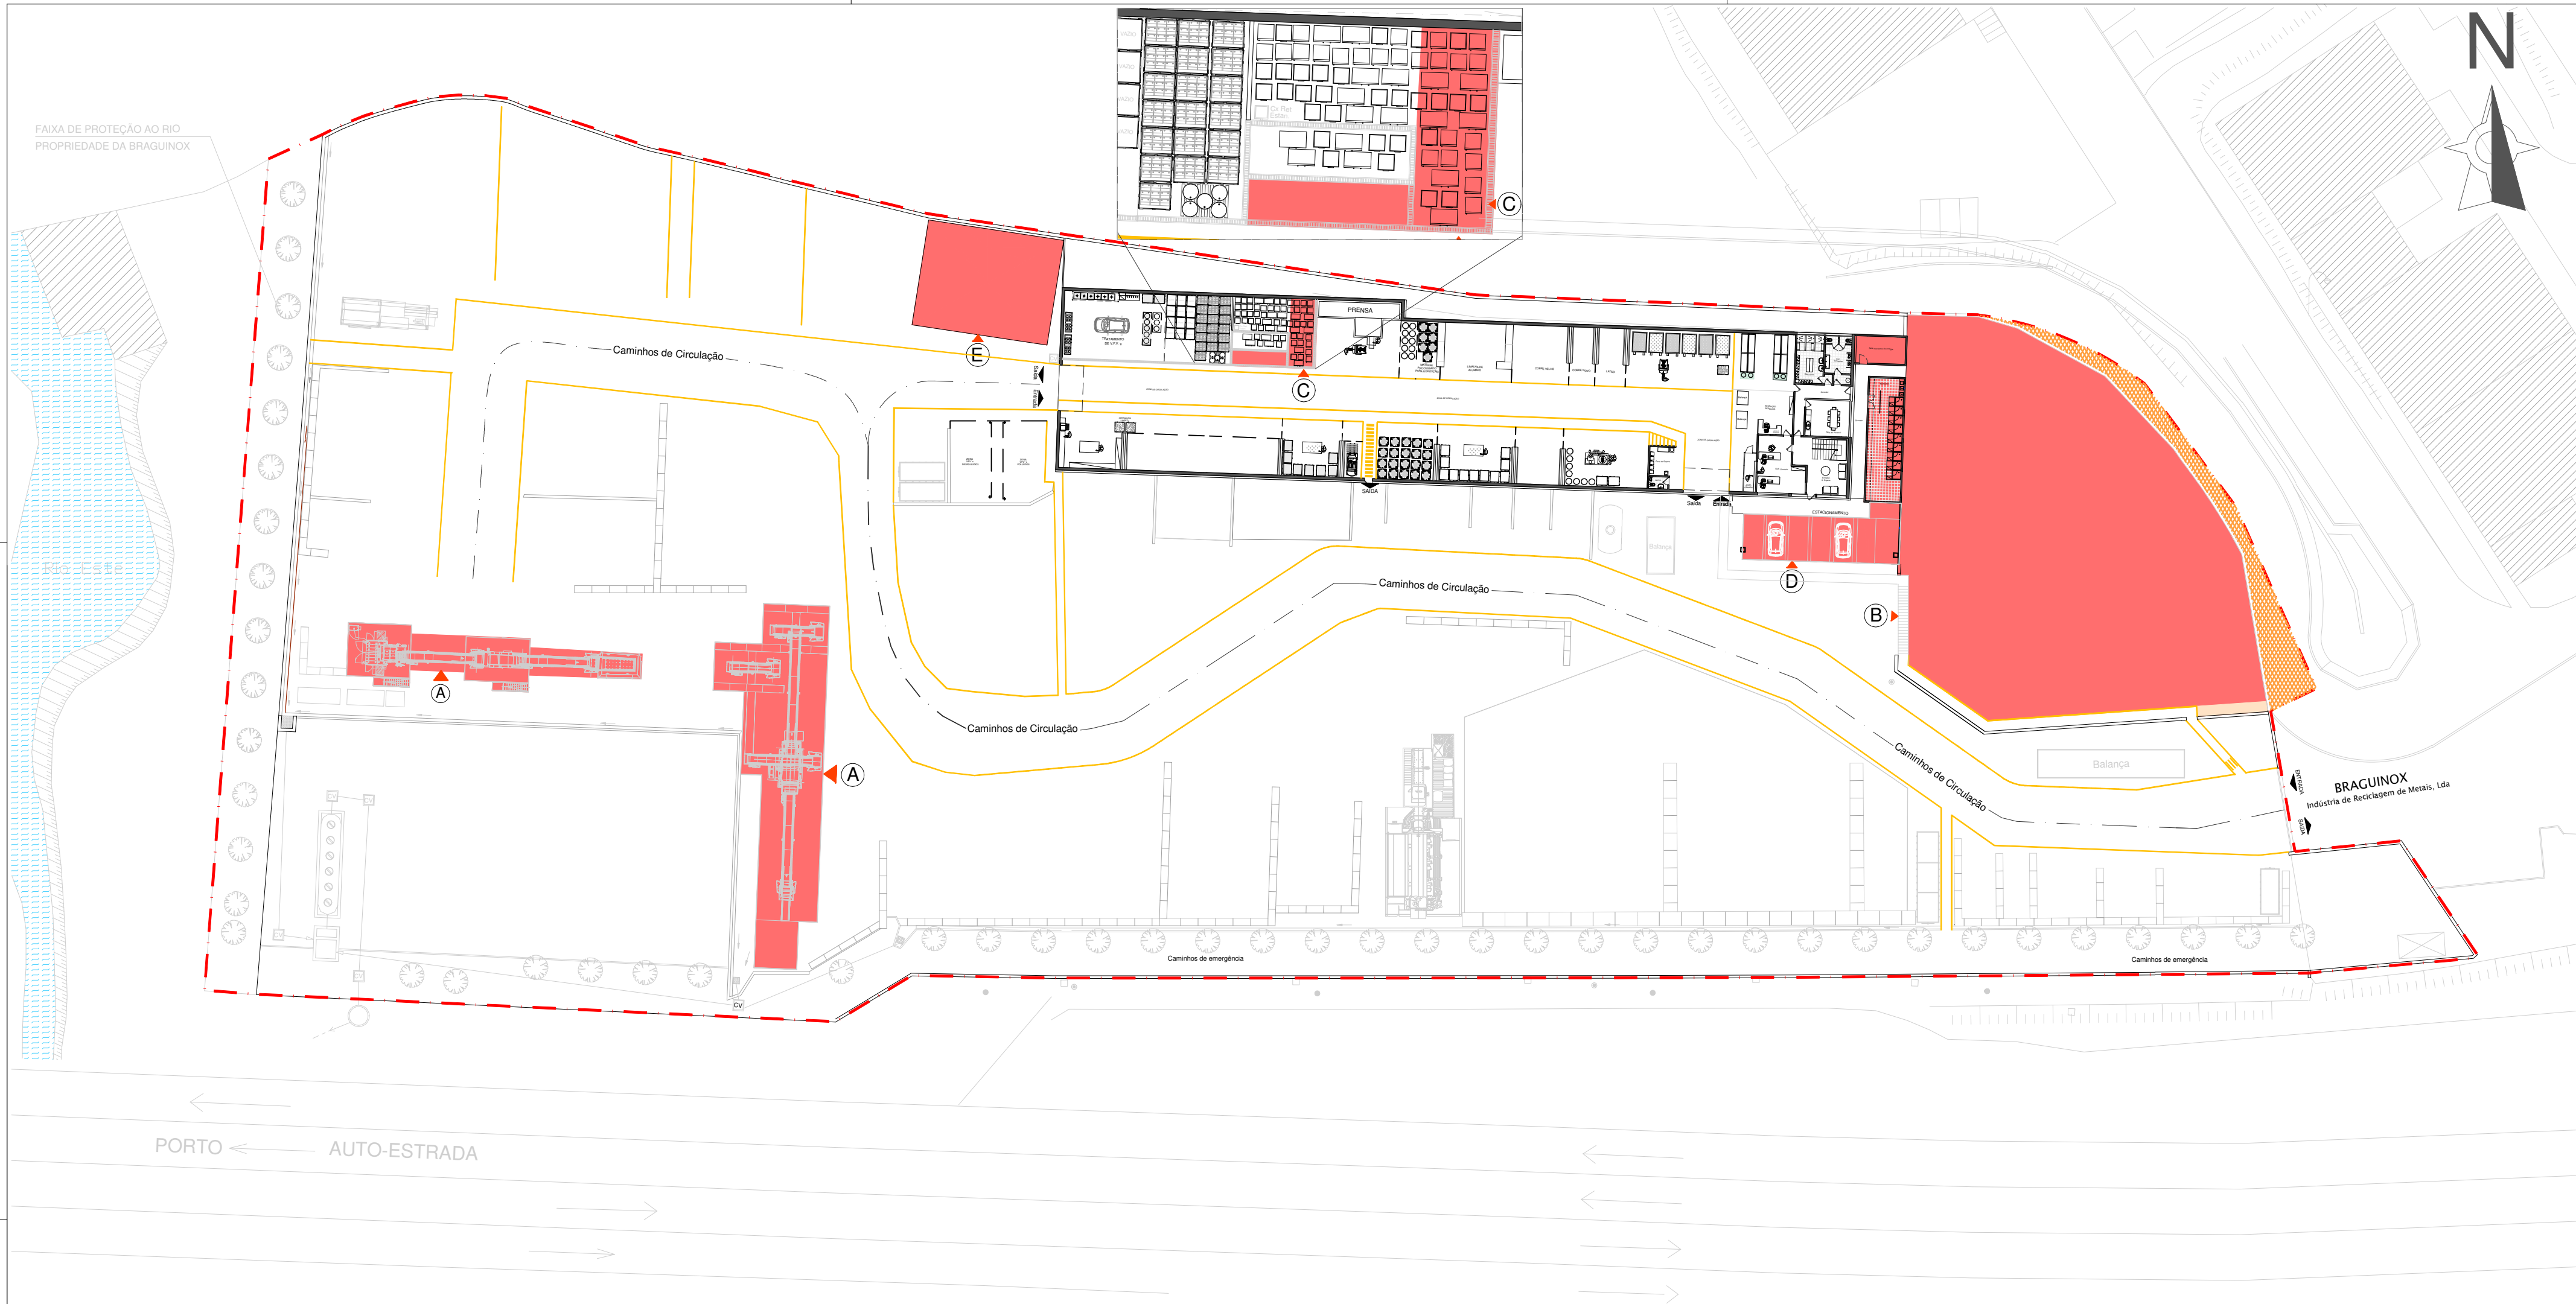

LEGENDA

- LIMITE DO ESTABELECIMENTO
- ÁREAS DE OBEJECTO DE ALTERAÇÃO
- ÁREA CEDIDA AO DOMINIO PÚBLICO
- LINHA DE TRITURAÇÃO
- NOVO ESPAÇO AFECTO À ACTIVIDADE DA BRAGUINOX
- EXTENSÃO DA REDE DE DRENAGEM
- AMPLIAÇÃO DE INSTALAÇÕES SOCIAIS E COBERTURA DE PARQUE AUTOMÓVEL
- NOVO ESPAÇO DE REEE



F.J.MOREIRA LDA.
CONSULTORES ASSOCIADOS



PROJECTO: ALTERAÇÃO DA BRAGUINOX

REQUERENTE: BRAGUINOX - Indústria de Reciclagem de Metais, Lda
MORADA: Rua da Devesa, nº13 - Parque Industrial de Celeirós - Braga


DESIGNAÇÃO: PLANTA DE ALTERAÇÕES
(Após Projecto)

TÉCNICO: ENG.º Fernando Moreira | fernando.moreira@fjmoreira.com | Tm: +351 933 506 886

Data: OUT. 2025

Des.: n.º 06

Esc: 1/500

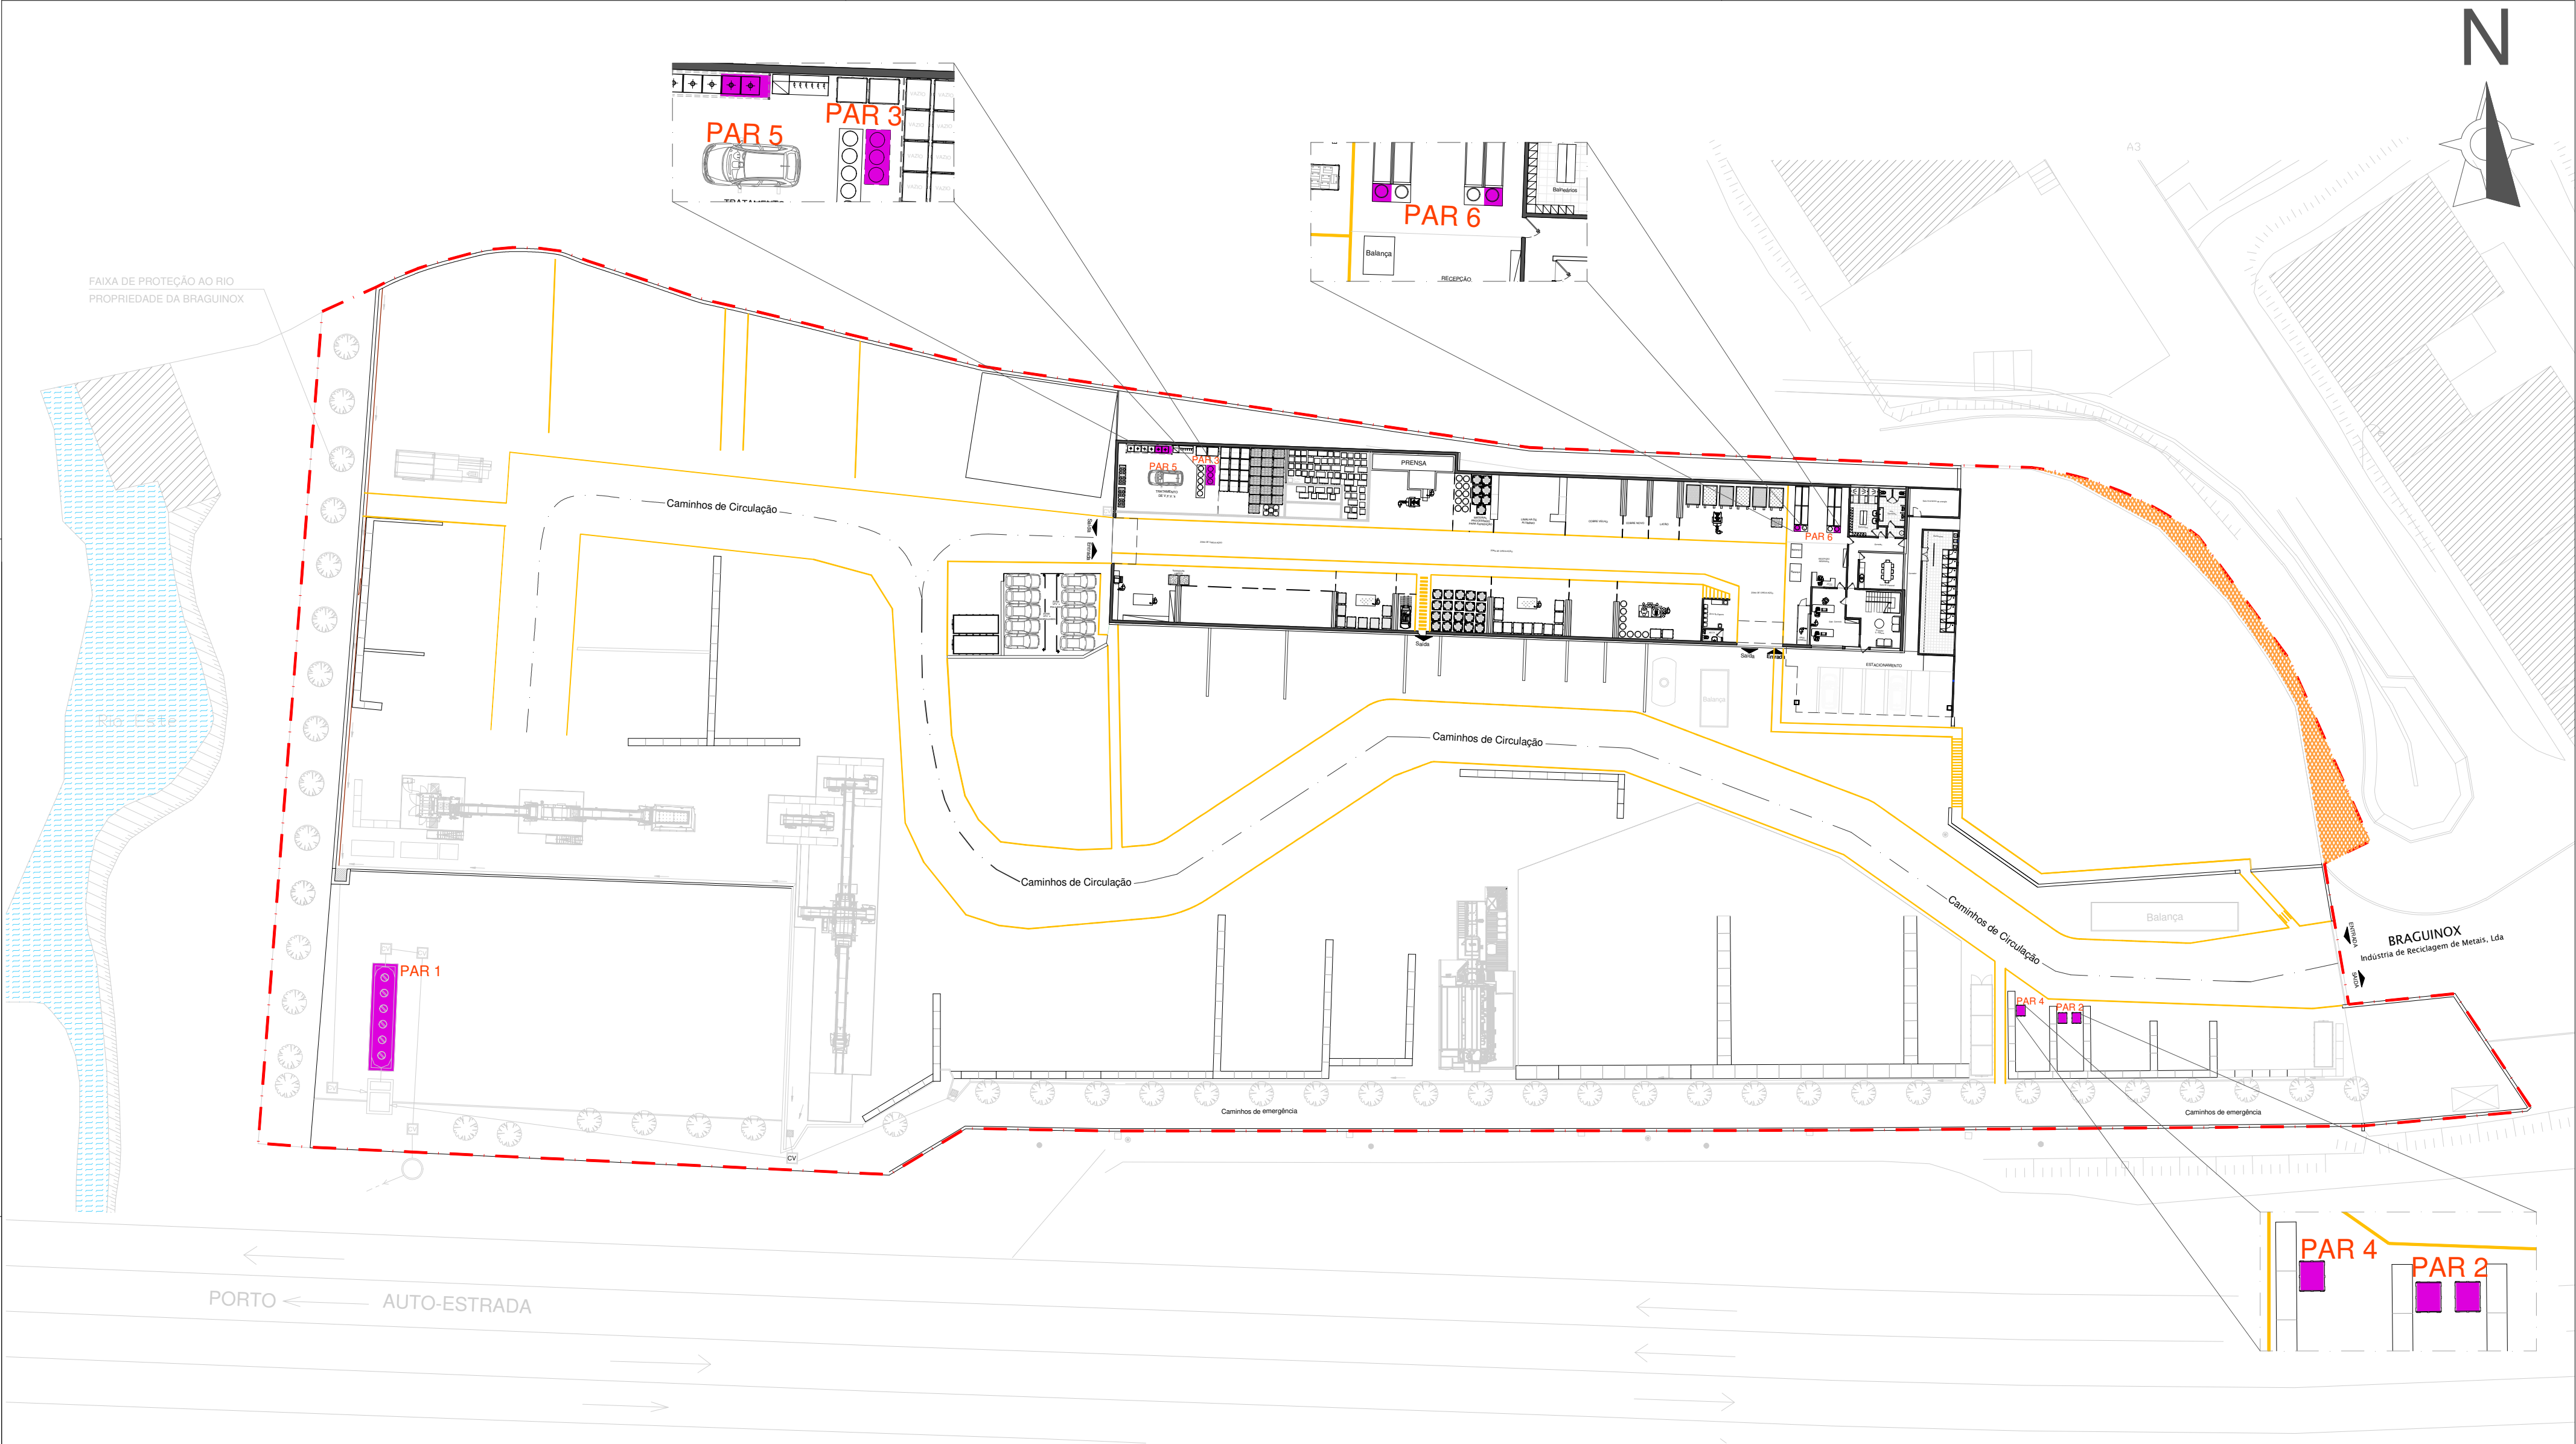

F.J.MOREIRA LDA.
CONSULTORES ASSOCIADOS



PROJECTO: ALTERAÇÃO DA BRAGUINOX

REQUERENTE: BRAGUINOX - Indústria de Reciclagem de Metais, Lda

MORADA: Rua da Devesa, nº13 - Parque Industrial de Celeirós - Braga

DESIGNAÇÃO: PLANTA DE PARQUES DE ARMAZENAMENTO DE RESÍDUOS
(Após Projecto)

TÉCNICO: ENG.º Fernando Moreira | fernando.moreira@fjmoreira.com | Tm: +351 933 506 886

Data: OUT. 2025

Des.: n.º 07

Esc: 1/500