


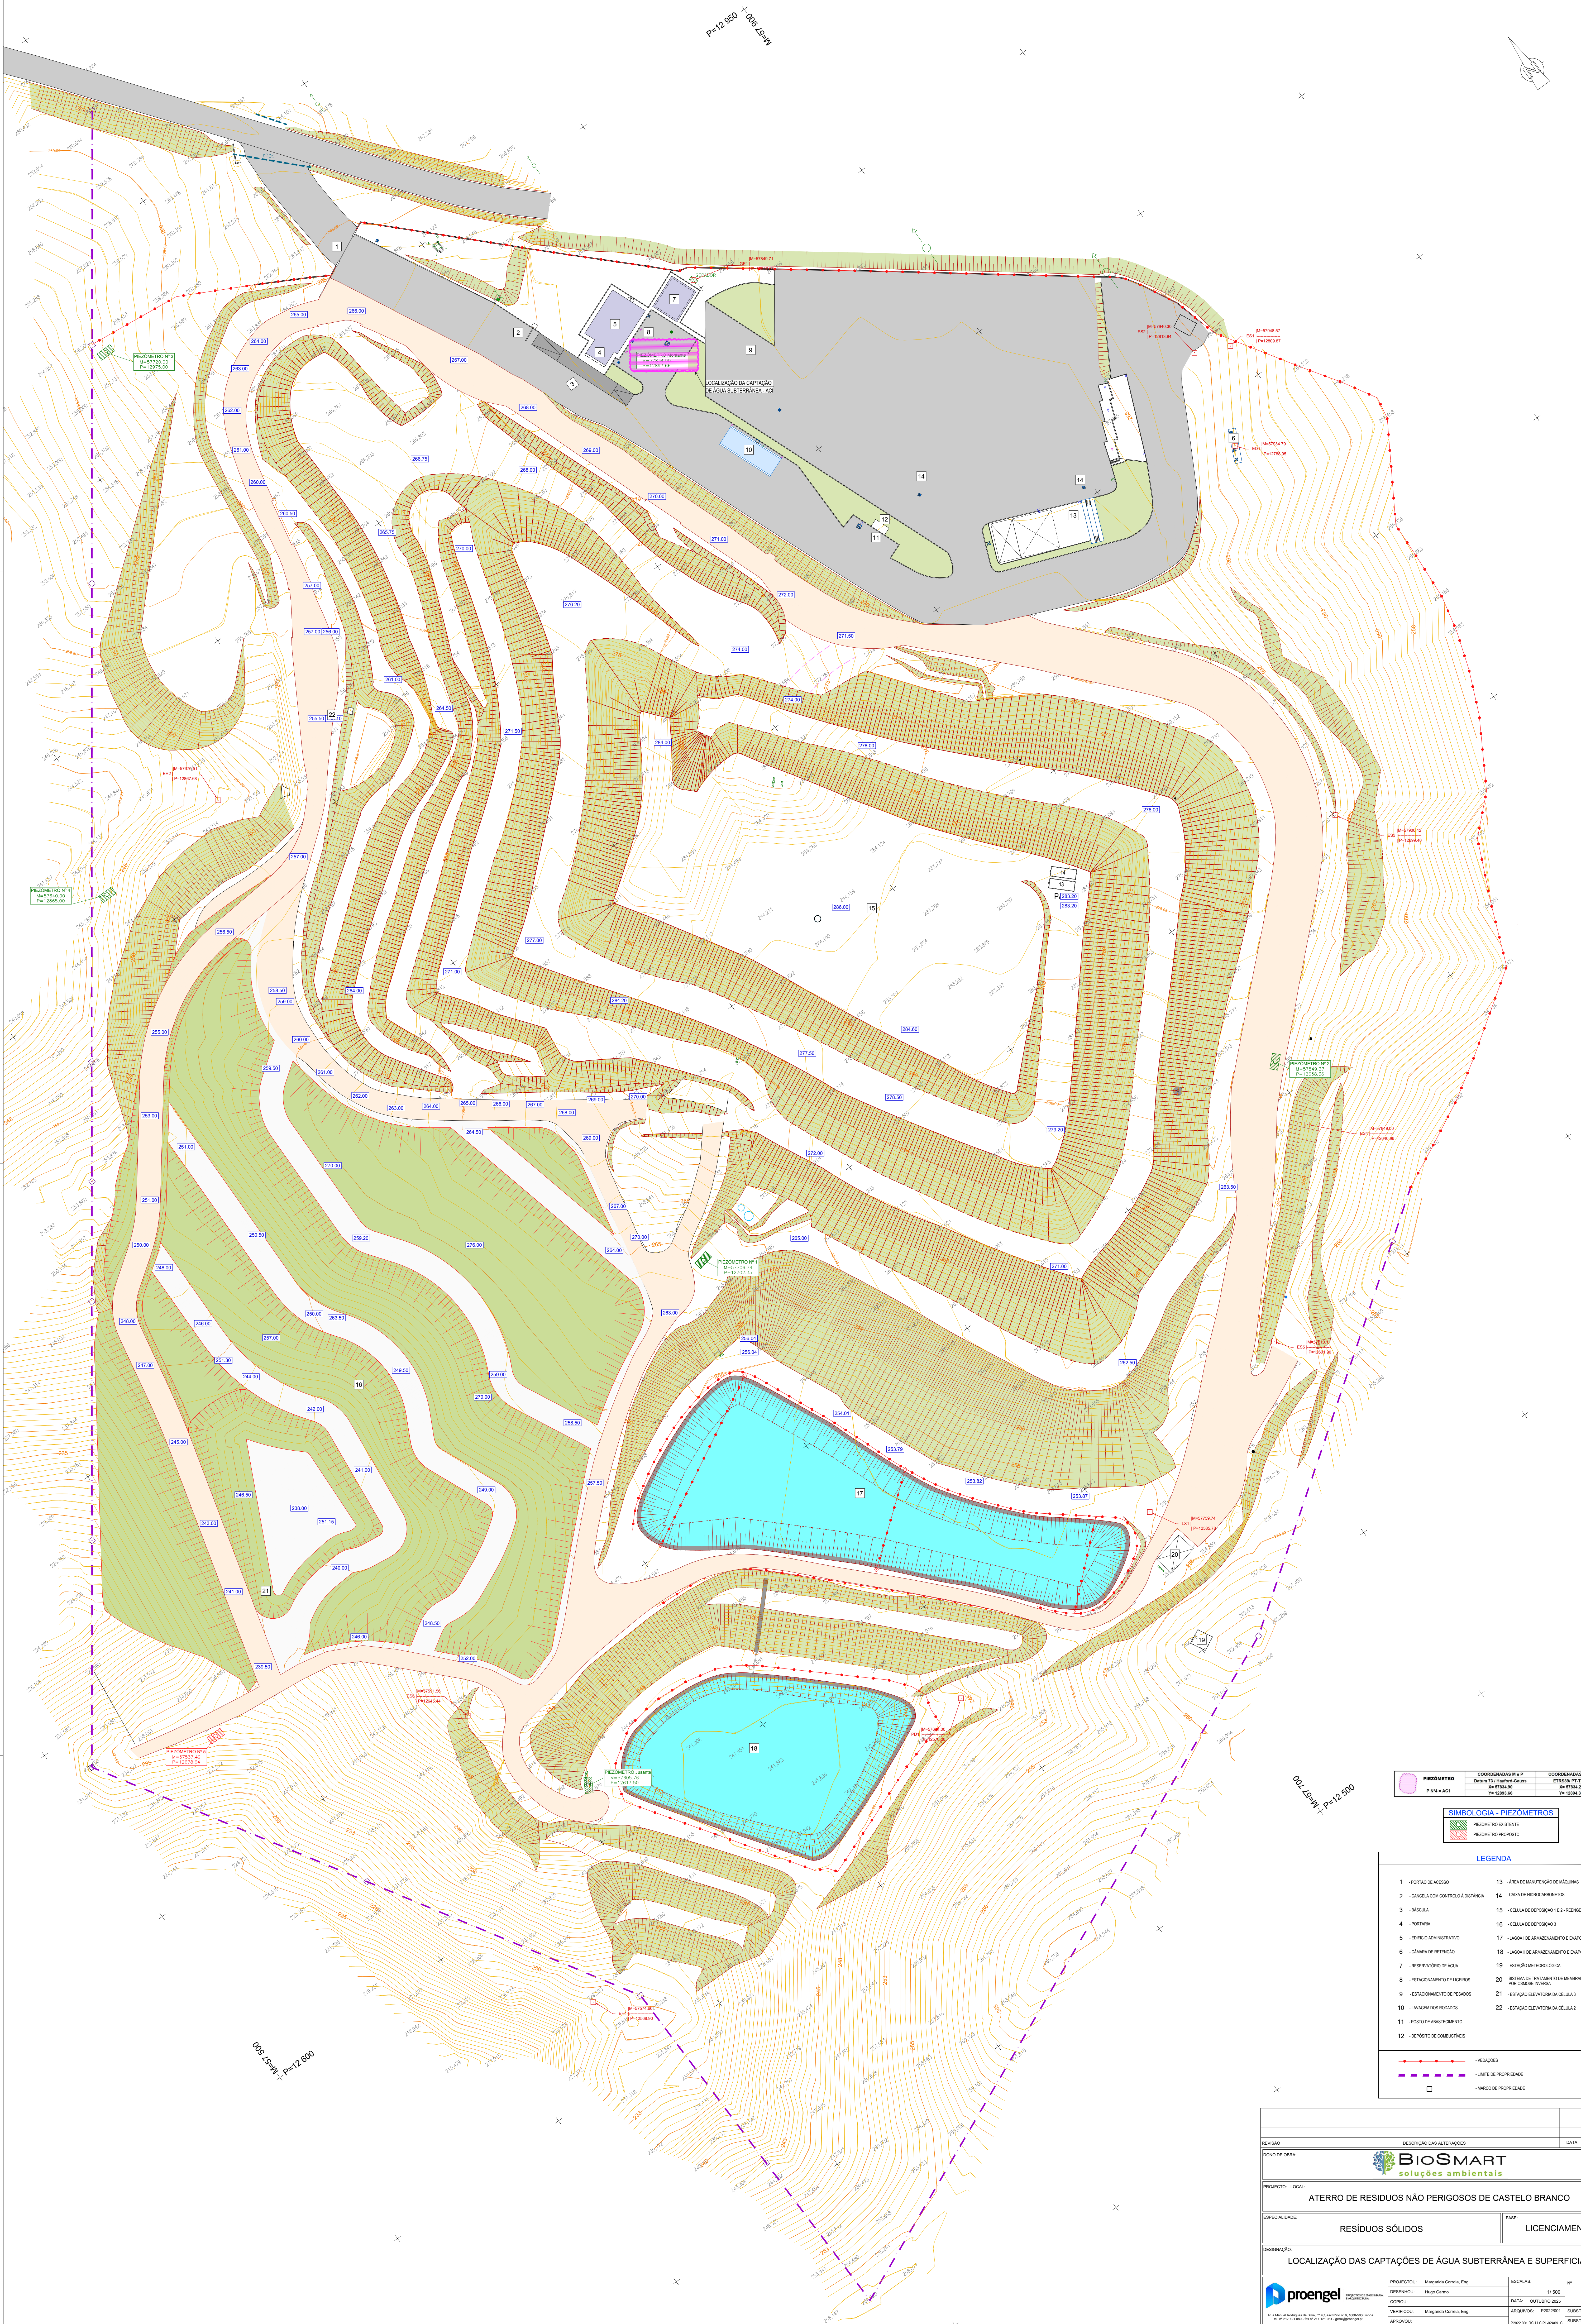

PIEZOMETRO	COORDENADAS N e P	COORDENADAS M e P

SIMBOLOGIA - PIEZOMETROS
PIEZOMETRO EXISTENTE
PIEZOMETRO PROPOSTO

LEGENDA

LEGENDA

1 - PORTA DE ACESSO	13 - ÁREA DE MANUTENÇÃO DE MÁQUINAS
2 - CANCELA COM CONTROLO À DISTÂNCIA	14 - CAVA DE HOROCARRETORES
5 - EDIFÍCIO ADMINISTRATIVO	17 - LAGUNA DE ARMAZENAMENTO E EVAPORAÇÃO
6 - CÂMARA DE RETENÇÃO	18 - LAGUNA DE ARMAZENAMENTO E EVAPORAÇÃO
7 - RESERVAÇÃO DE ÁGUA	19 - ESTATION METEOROLÓGICA
10 - LAVAGEM DOS RODADOS	22 - ESTATION ELEVATORIA DA CÉLULA 2
11 - POSTO DE ABASTECIMENTO	
12 - DEPÓSITO DE COMBUSTÍVEIS	

- VEDAÇÕES

- LIMITE DE PROPRIEDADE

- MARCO DE PROPRIEDADE

REVISÃO		DATA		APPROVADO	
PROJETO - LOCAL					
ATERRO DE RESÍDUOS NÃO PERIGOSOS DE CASTELO BRANCO					
ESPECIALIDADE			FASE		
RESÍDUOS SÓLIDOS			LICENCIAMENTO		
DESIGNAÇÃO					
LOCALIZAÇÃO DAS CAPTAÇÕES DE ÁGUA SUBTERRÂNEA E SUPERFICIAL					
proengrel		PROJETO		ESCALAS	
				PROJETO	
				SUBST. PROJ.	
ESTES DESENHOS NÃO DEVEM SER REPRODUZIDOS OU USADOS PARA QUALQUER OUTRO FIM A NÃO SER O AQUEL INDICADO, SEM AUTORIZAÇÃO PRÉVIA DO GABINETE DE PROJETISTA					