


ESTE DOCUMENTO É PROPRIEDADE DA TFF PLANEJAMENTO, S.A. E NÃO PODE SER REPRODUZIDO, DIVULGADO OU FORNECIDO A TERCEIROS SEM AUTORIZAÇÃO EXPRESSA.

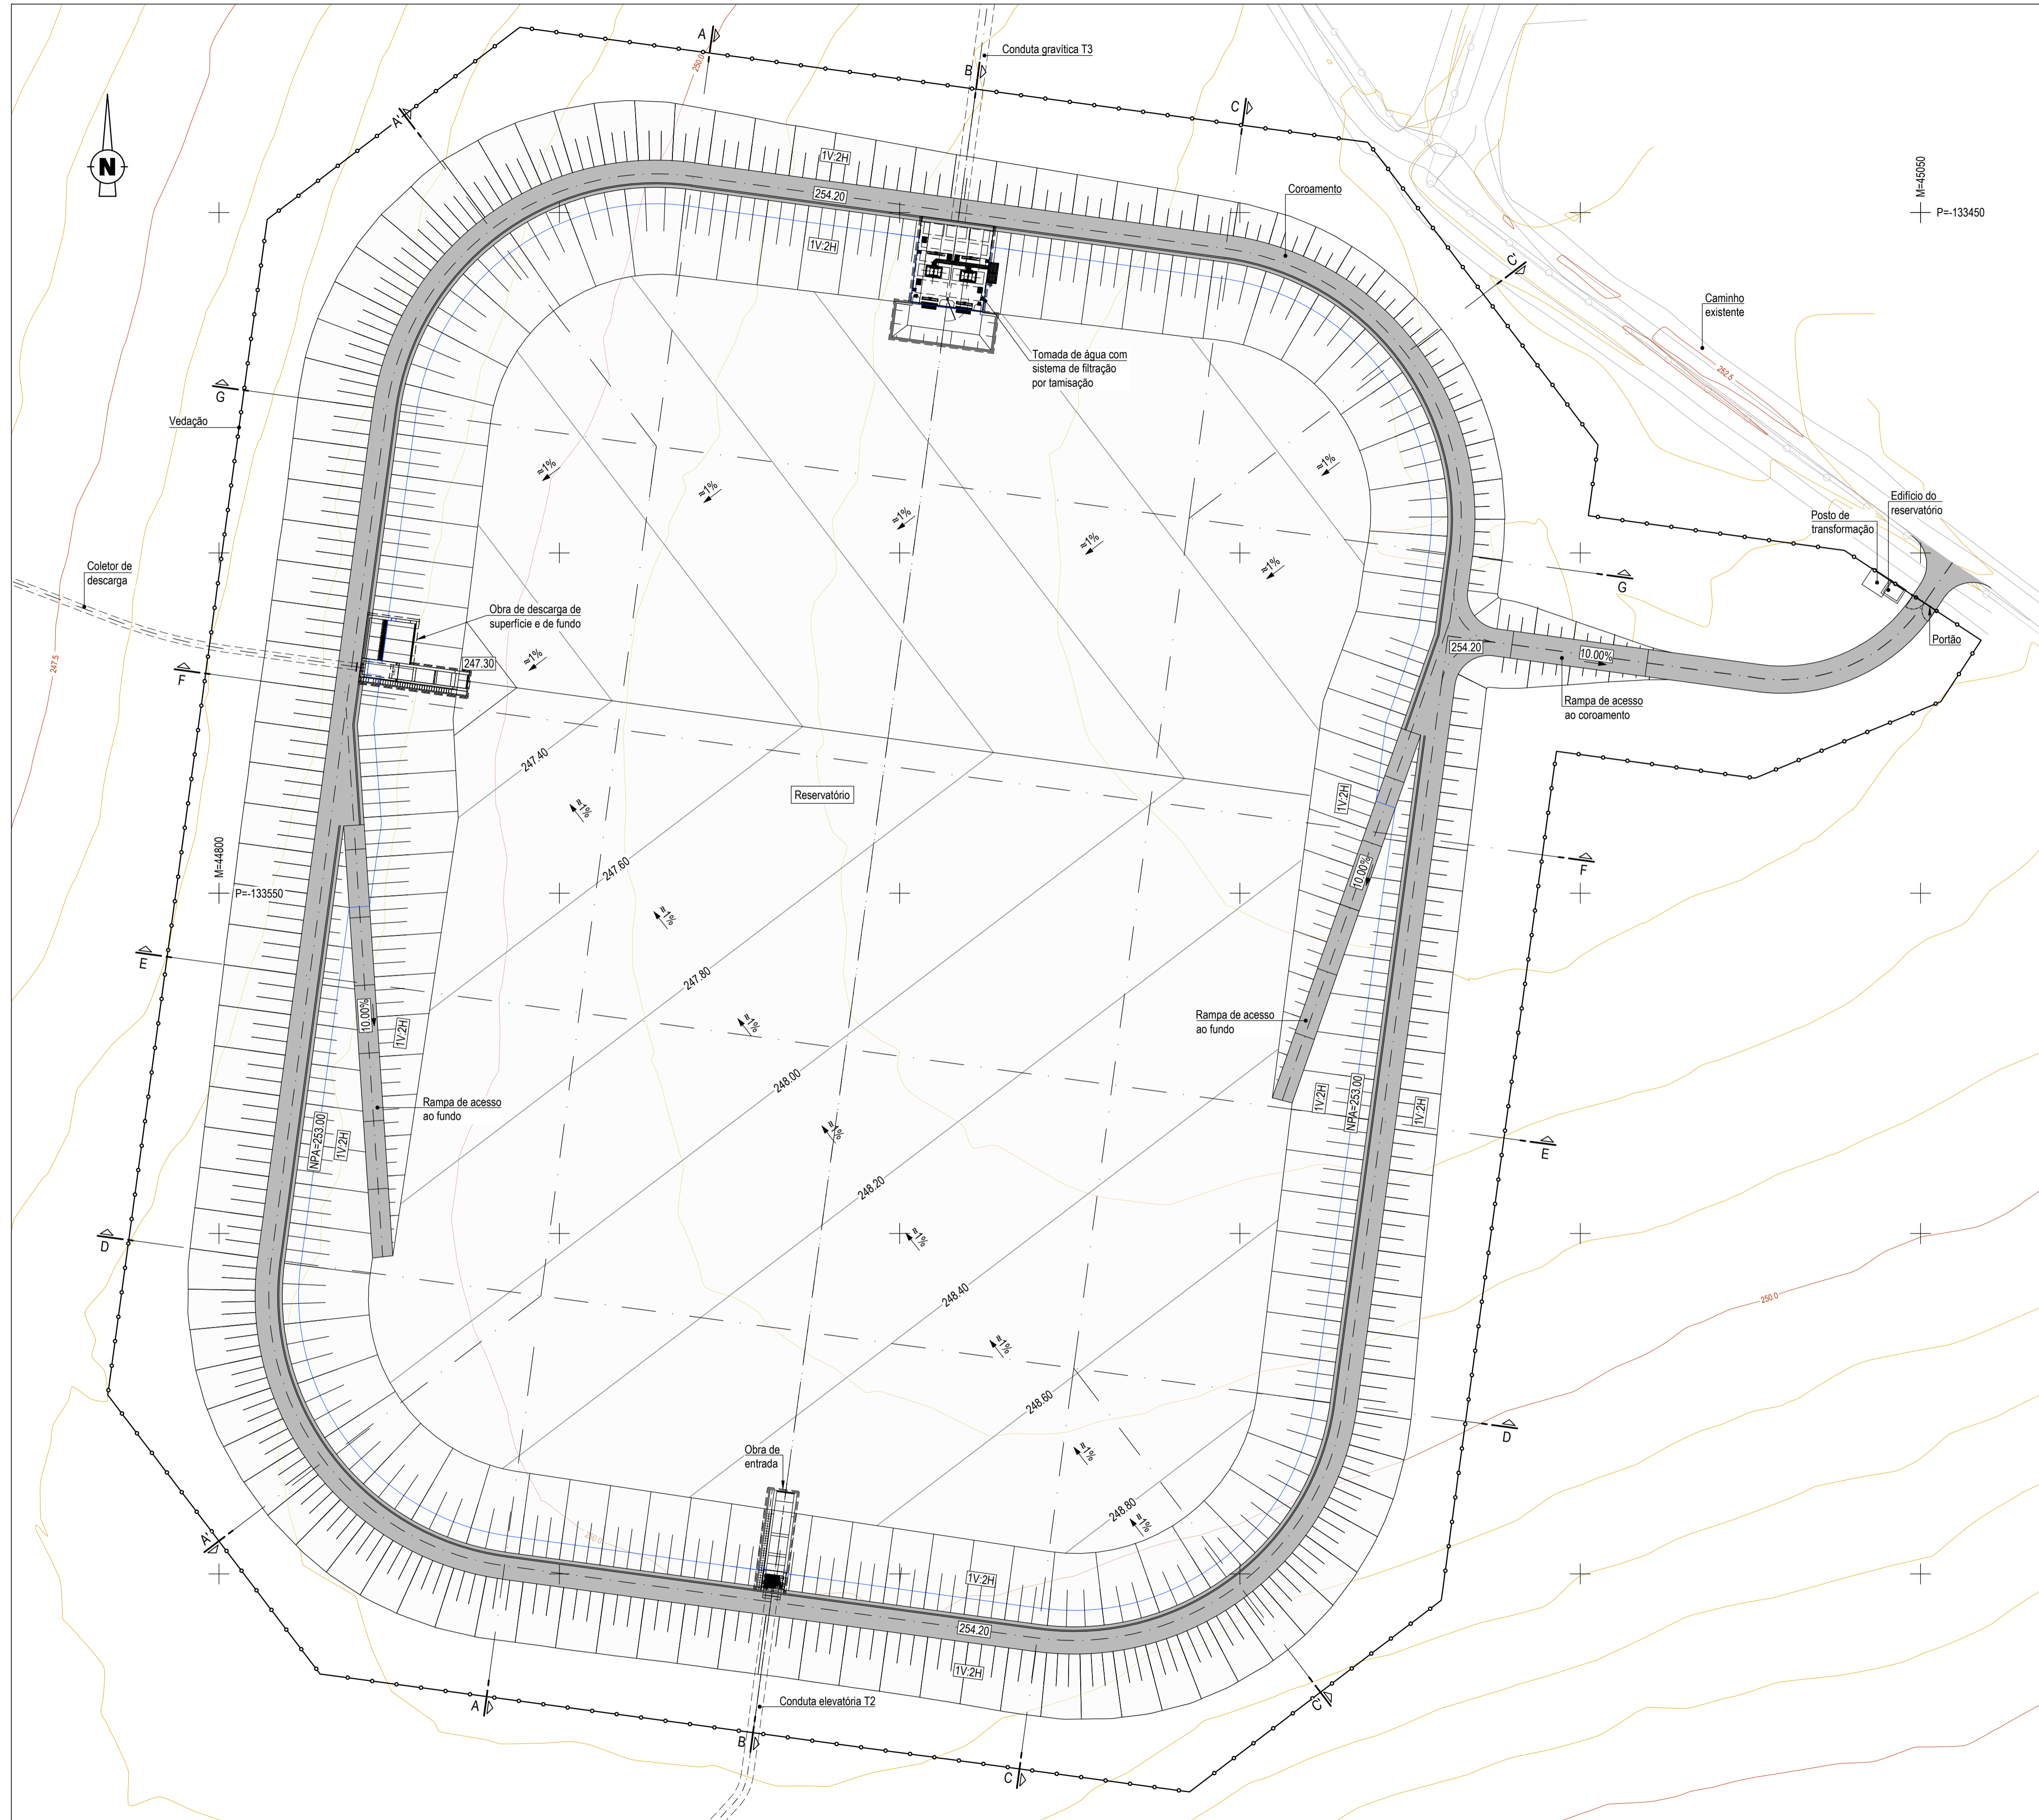

PLANTA
Esc. 1:500

Revisão	Descrição	Data	Rébrica

Empresa de Desenvolvimento e Infra-estruturas do Alqueva, S.A.
EDIA

PROJETO DE EXECUÇÃO E ESTUDO DE IMPACTE AMBIENTAL DO CIRCUITO HIDRÁULICO DE REGUENGOS DE MONSARAZ E RESPECTIVO BLOCO DE REGA

Projecto de execução.
Reservatório da Furada - R2.
Movimento de terras. Planta.

PROCESL
EDIA

Projecto	2017/08	Gonçalo Tavares	Substituído des. nº	ESCALAS: 1/500	Nº ORDEM: 101
Desenhou	2017/08	João Gonçalves	Substituído por des. nº		
Verificou	2017/08	Manuel Valadas	Cod.: 16113-PE-2.2-02-GET-DES-101		
Aprovou	2017/08	Manuel Valadas	Nº EDA: 14C20PE_RegMn_D101_F001aF001_R2MovTerrasPlanta_PE_R00_20170830		

FOLHA: 1/1