


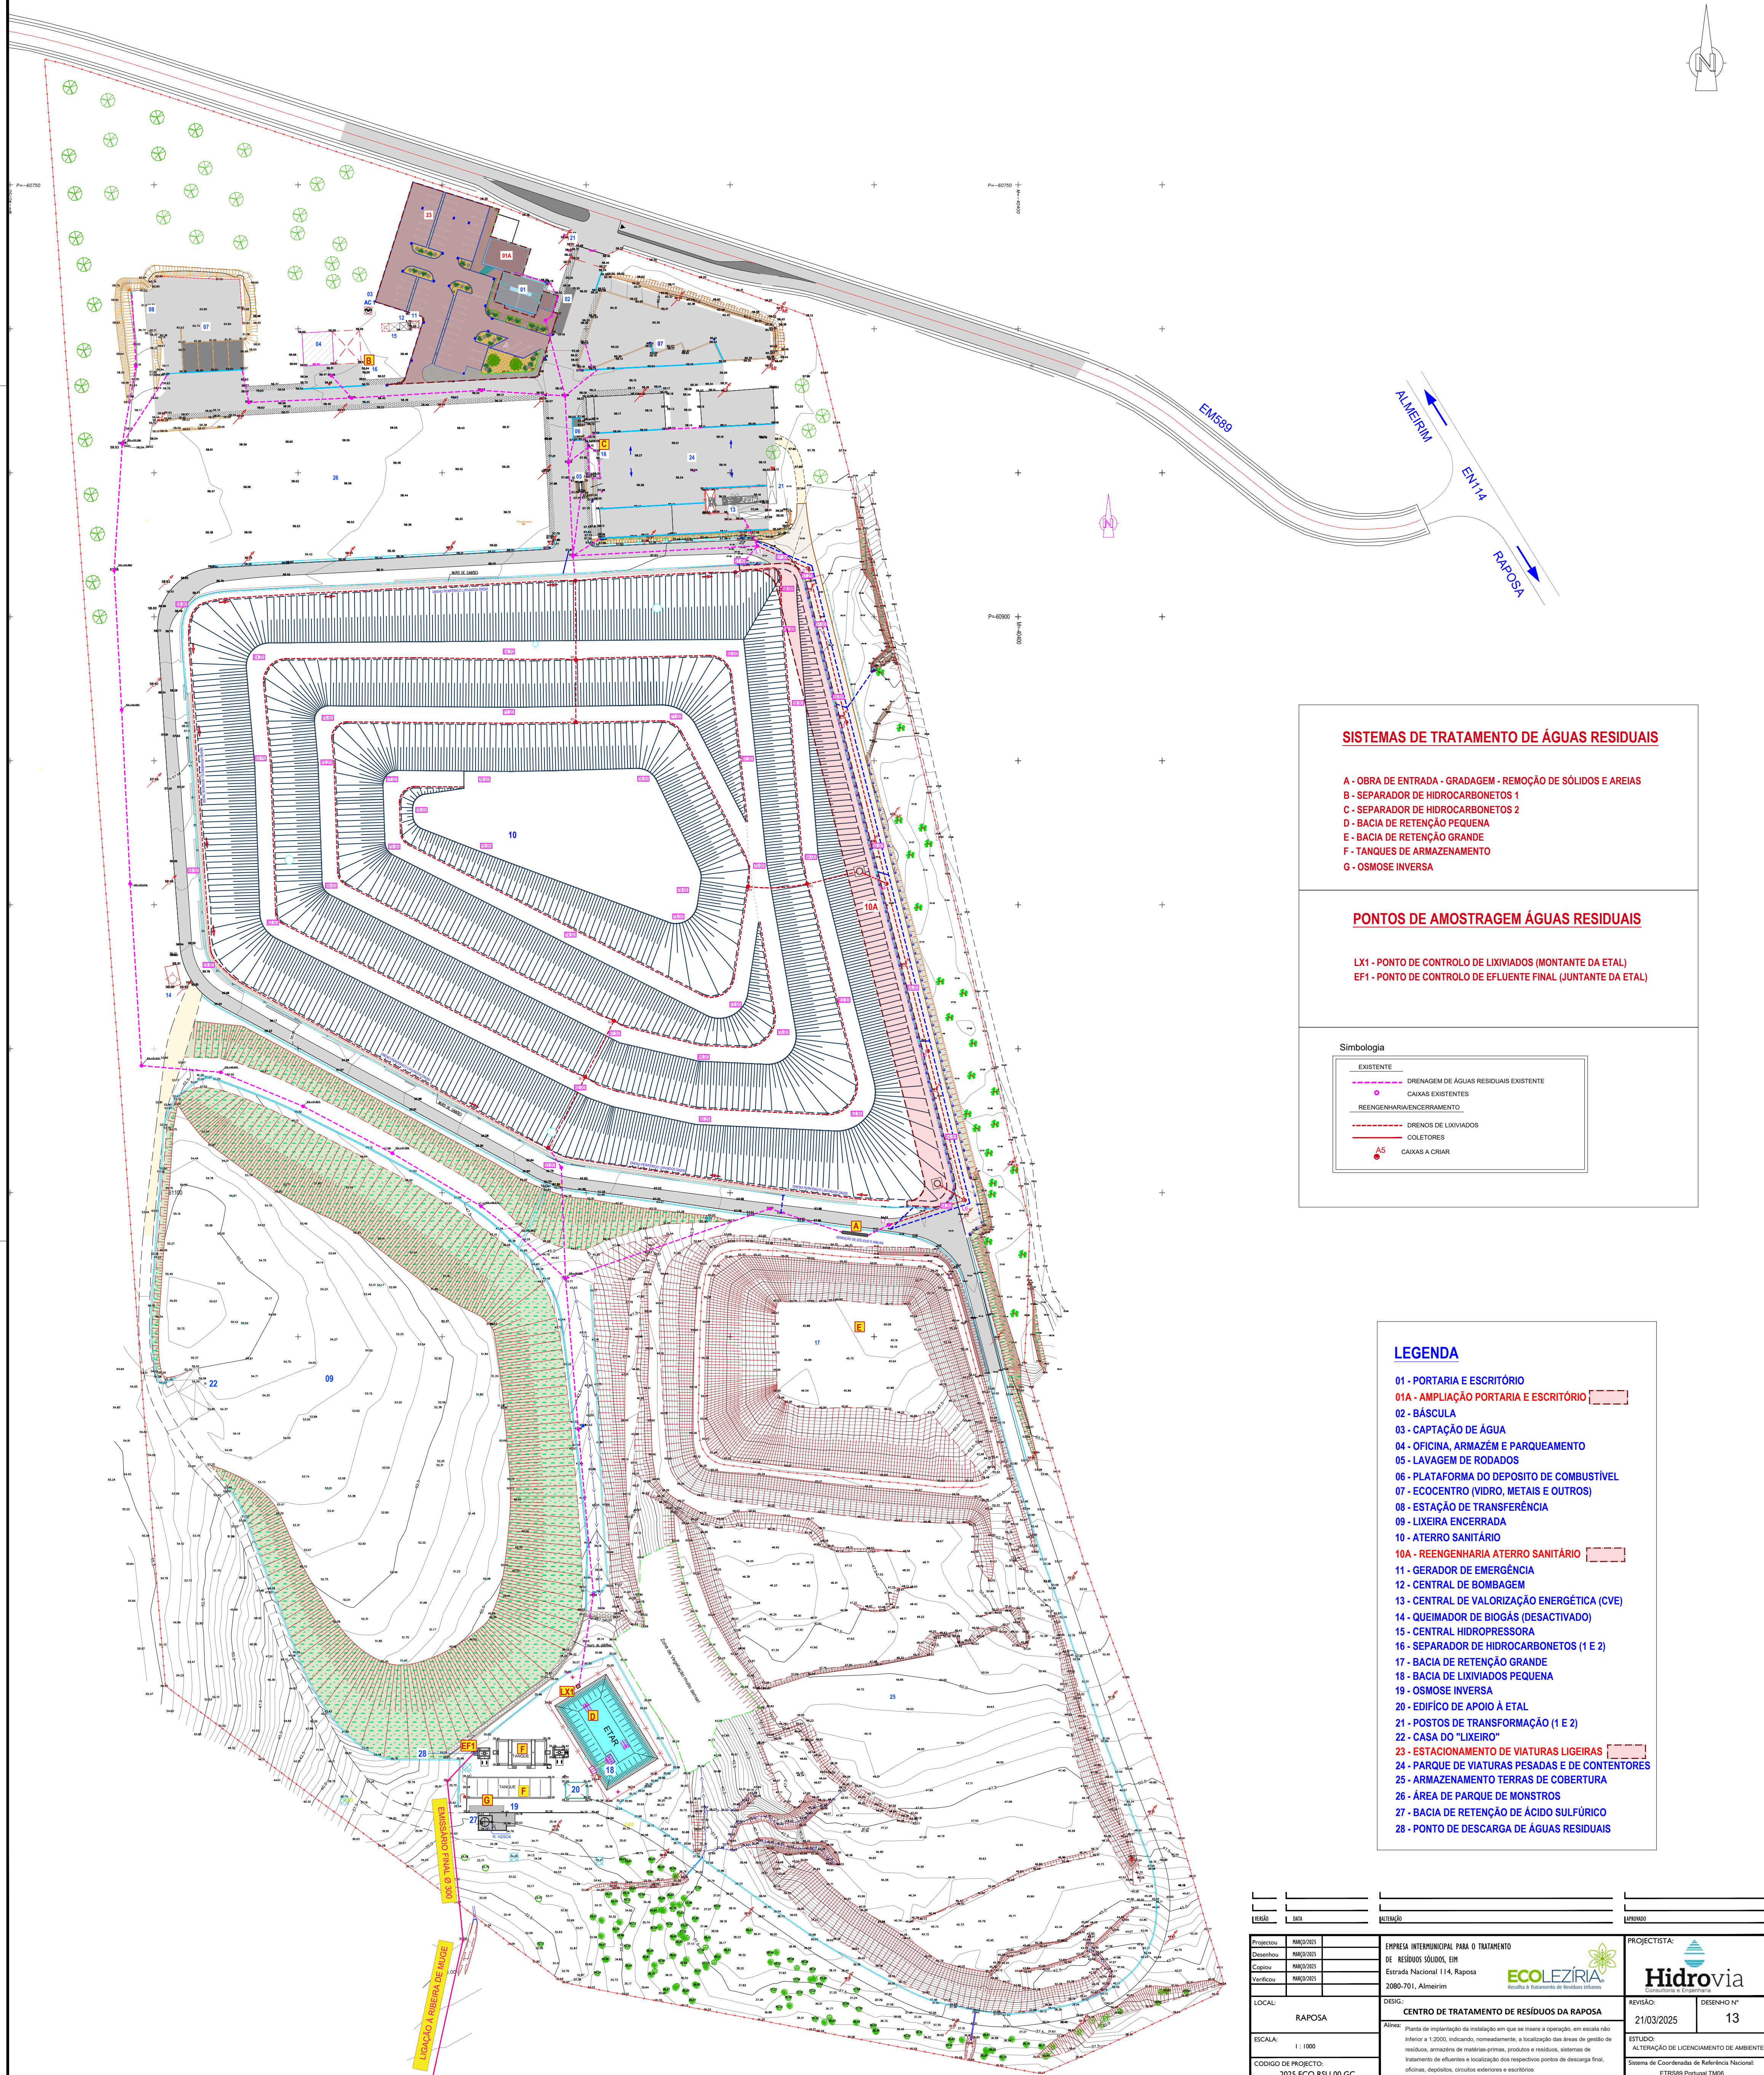

A - OBRA DE ENTRADA - GRADAGEM - REMOÇÃO DE SÓLIDOS E AREIAS
B - SEPARADOR DE HIDROCARBONETOS 1
C - SEPARADOR DE HIDROCARBONETOS 2
D - BACIA DE RETENÇÃO PEQUENA
E - BACIA DE RETENÇÃO GRANDE
F - TANQUES DE ARMAZENAMENTO
G - OSMOSE INVERSA

LX1 - PONTO DE CONTROLO DE LIXIVIADOS (MONTANTE DA ETAL)
EF1 - PONTO DE CONTROLO DE EFLUENTE FINAL (JUNTANTE DA ETAL)

EXISTENTE

DRENAGEM DE ÁGUAS RESIDUAIS EXISTENTE

○

CAIXAS EXISTENTES

REENGENHARIA/ENCERRAMENTO

DRENOS DE LIXIVIADOS

COLETORES

AS

●

CAIXAS A CRIAR

- 01 - PORTARIA E ESCRITÓRIO
- 01A - AMPLIAÇÃO PORTARIA E ESCRITÓRIO
- 02 - BÁCULA
- 03 - CAPTAÇÃO DE ÁGUA
- 04 - OFICINA, ARMAZÉM E PARQUEAMENTO
- 05 - LAVAGEM DE RODADOS
- 06 - PLATAFORMA DO DEPOSITO DE COMBUSTÍVEL
- 07 - ECOCENTRO (VIDRO, METAIS E OUTROS)
- 08 - ESTAÇÃO DE TRANSFERÊNCIA
- 09 - LIXEIRA ENCERRADA
- 10 - ATERRAMENTO SANITÁRIO
- 10A - REENGENHARIA ATERRAMENTO SANITÁRIO
- 11 - GERADOR DE EMERGÊNCIA
- 12 - CENTRAL DE BOMBAGEM
- 13 - CENTRAL DE VALORIZAÇÃO ENERGÉTICA (CVE)
- 14 - QUEIMADORA DE BIOMASSA (DESATIVADO)
- 15 - CENTRAL HIDROELÉTRICA
- 16 - SEPARADOR DE HIDROCARBONÉTOS (1 E 2)
- 17 - BACIA DE RETENÇÃO GRANDE
- 18 - BACIA DE LIXIVIAÇÃO PEQUENA
- 19 - OSMOSE INVERSA
- 20 - EDIFÍCIO DE APOIO À ETAL
- 21 - POSTOS DE TRANSFORMAÇÃO (1 E 2)
- 22 - CASA DO "LIXEIRO"
- 23 - ESTACIONAMENTO DE VIATURAS LIGEIRAS
- 24 - PARQUE DE VIATURAS PESADAS E DE CONTENTORES
- 25 - ARMAZENAMENTO TERRAS DE COBERTURA
- 26 - ÁREA DE PARQUE DE MONSTROS
- 27 - BACIA DE RETENÇÃO DE ÁCIDO SULFÚRICO
- 28 - PONTO DE DESCARGA DE ÁGUAS RESIDUAIS

[illegible]