


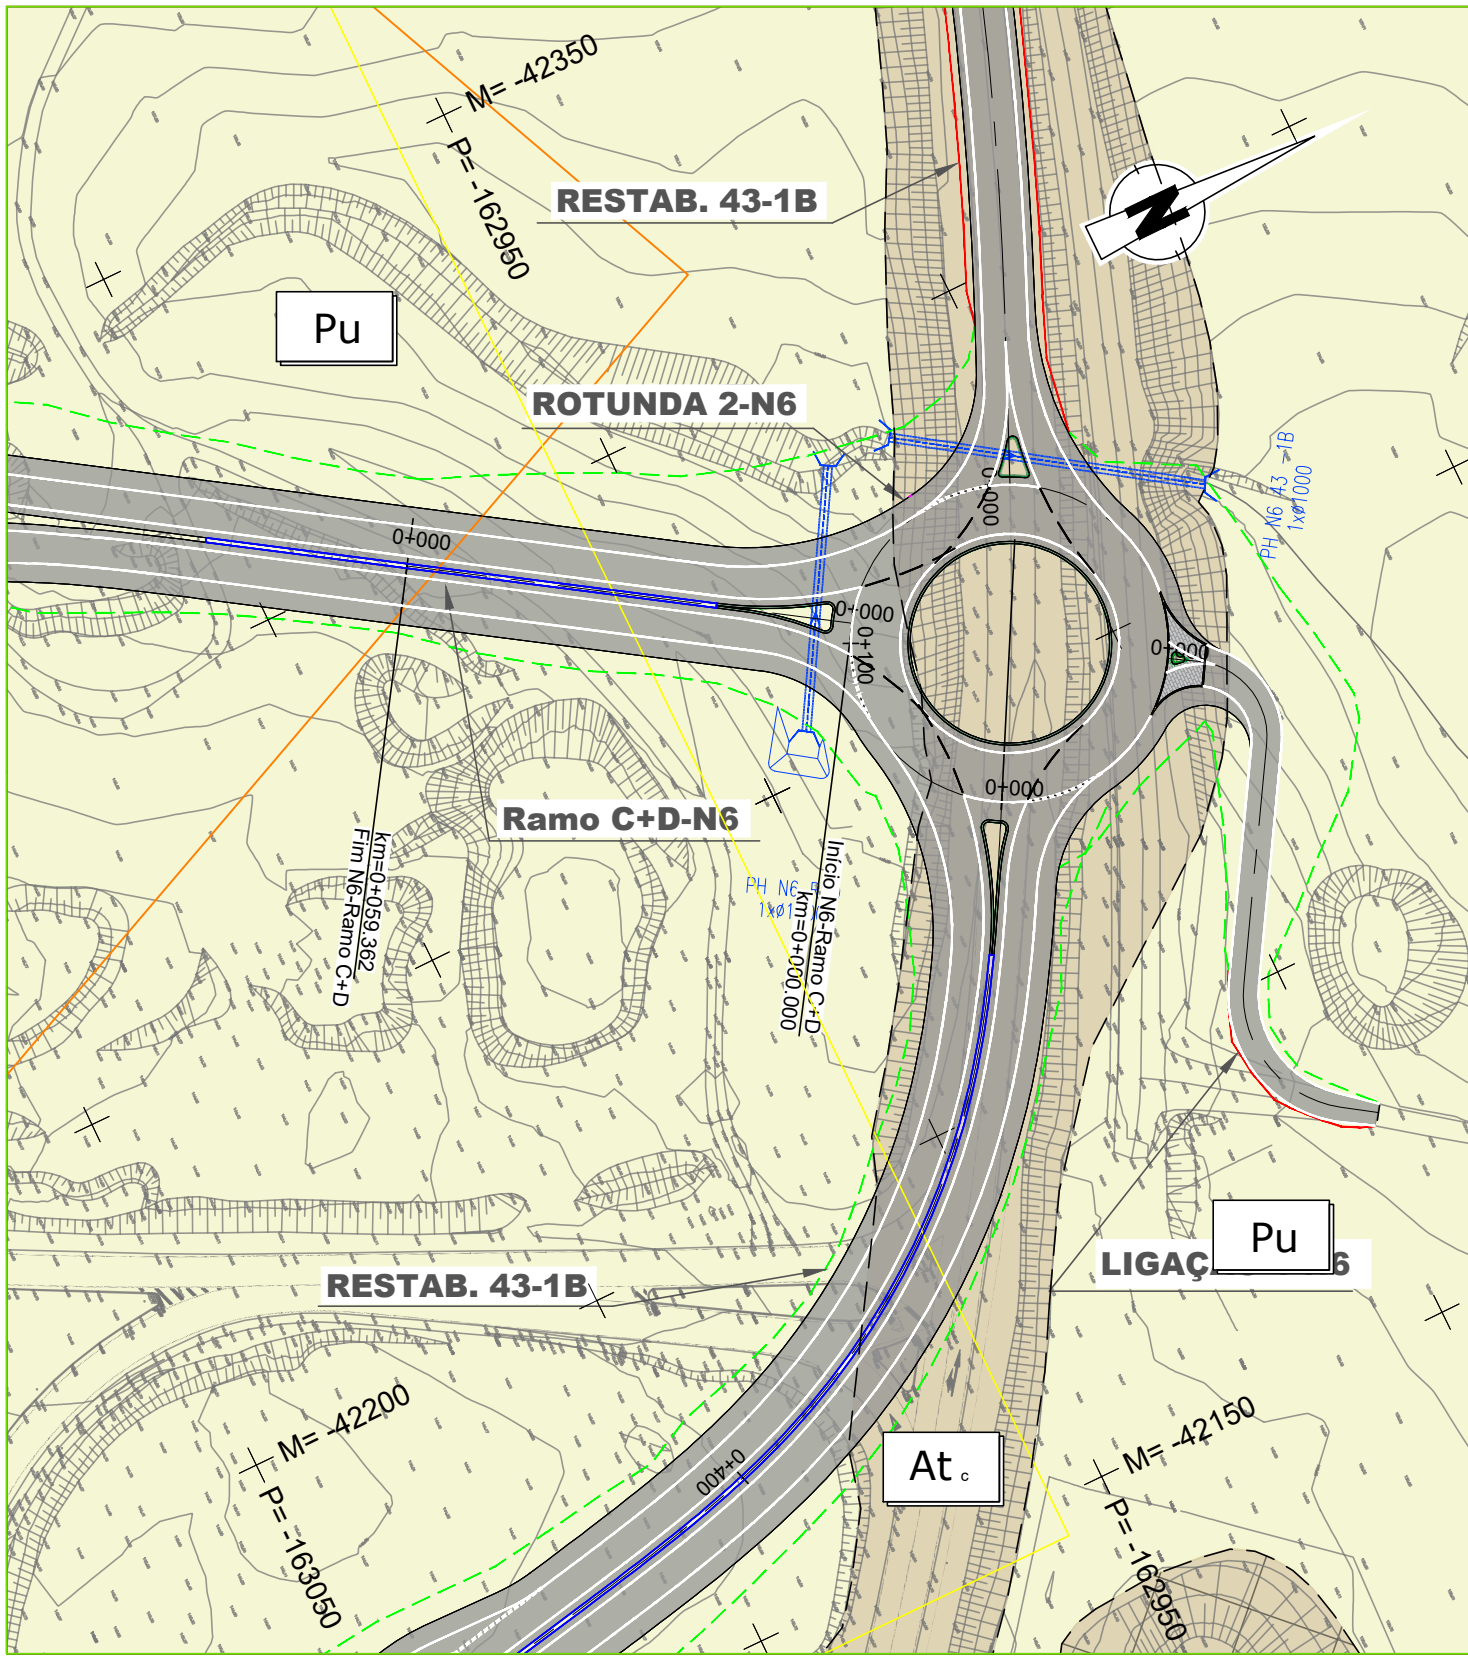


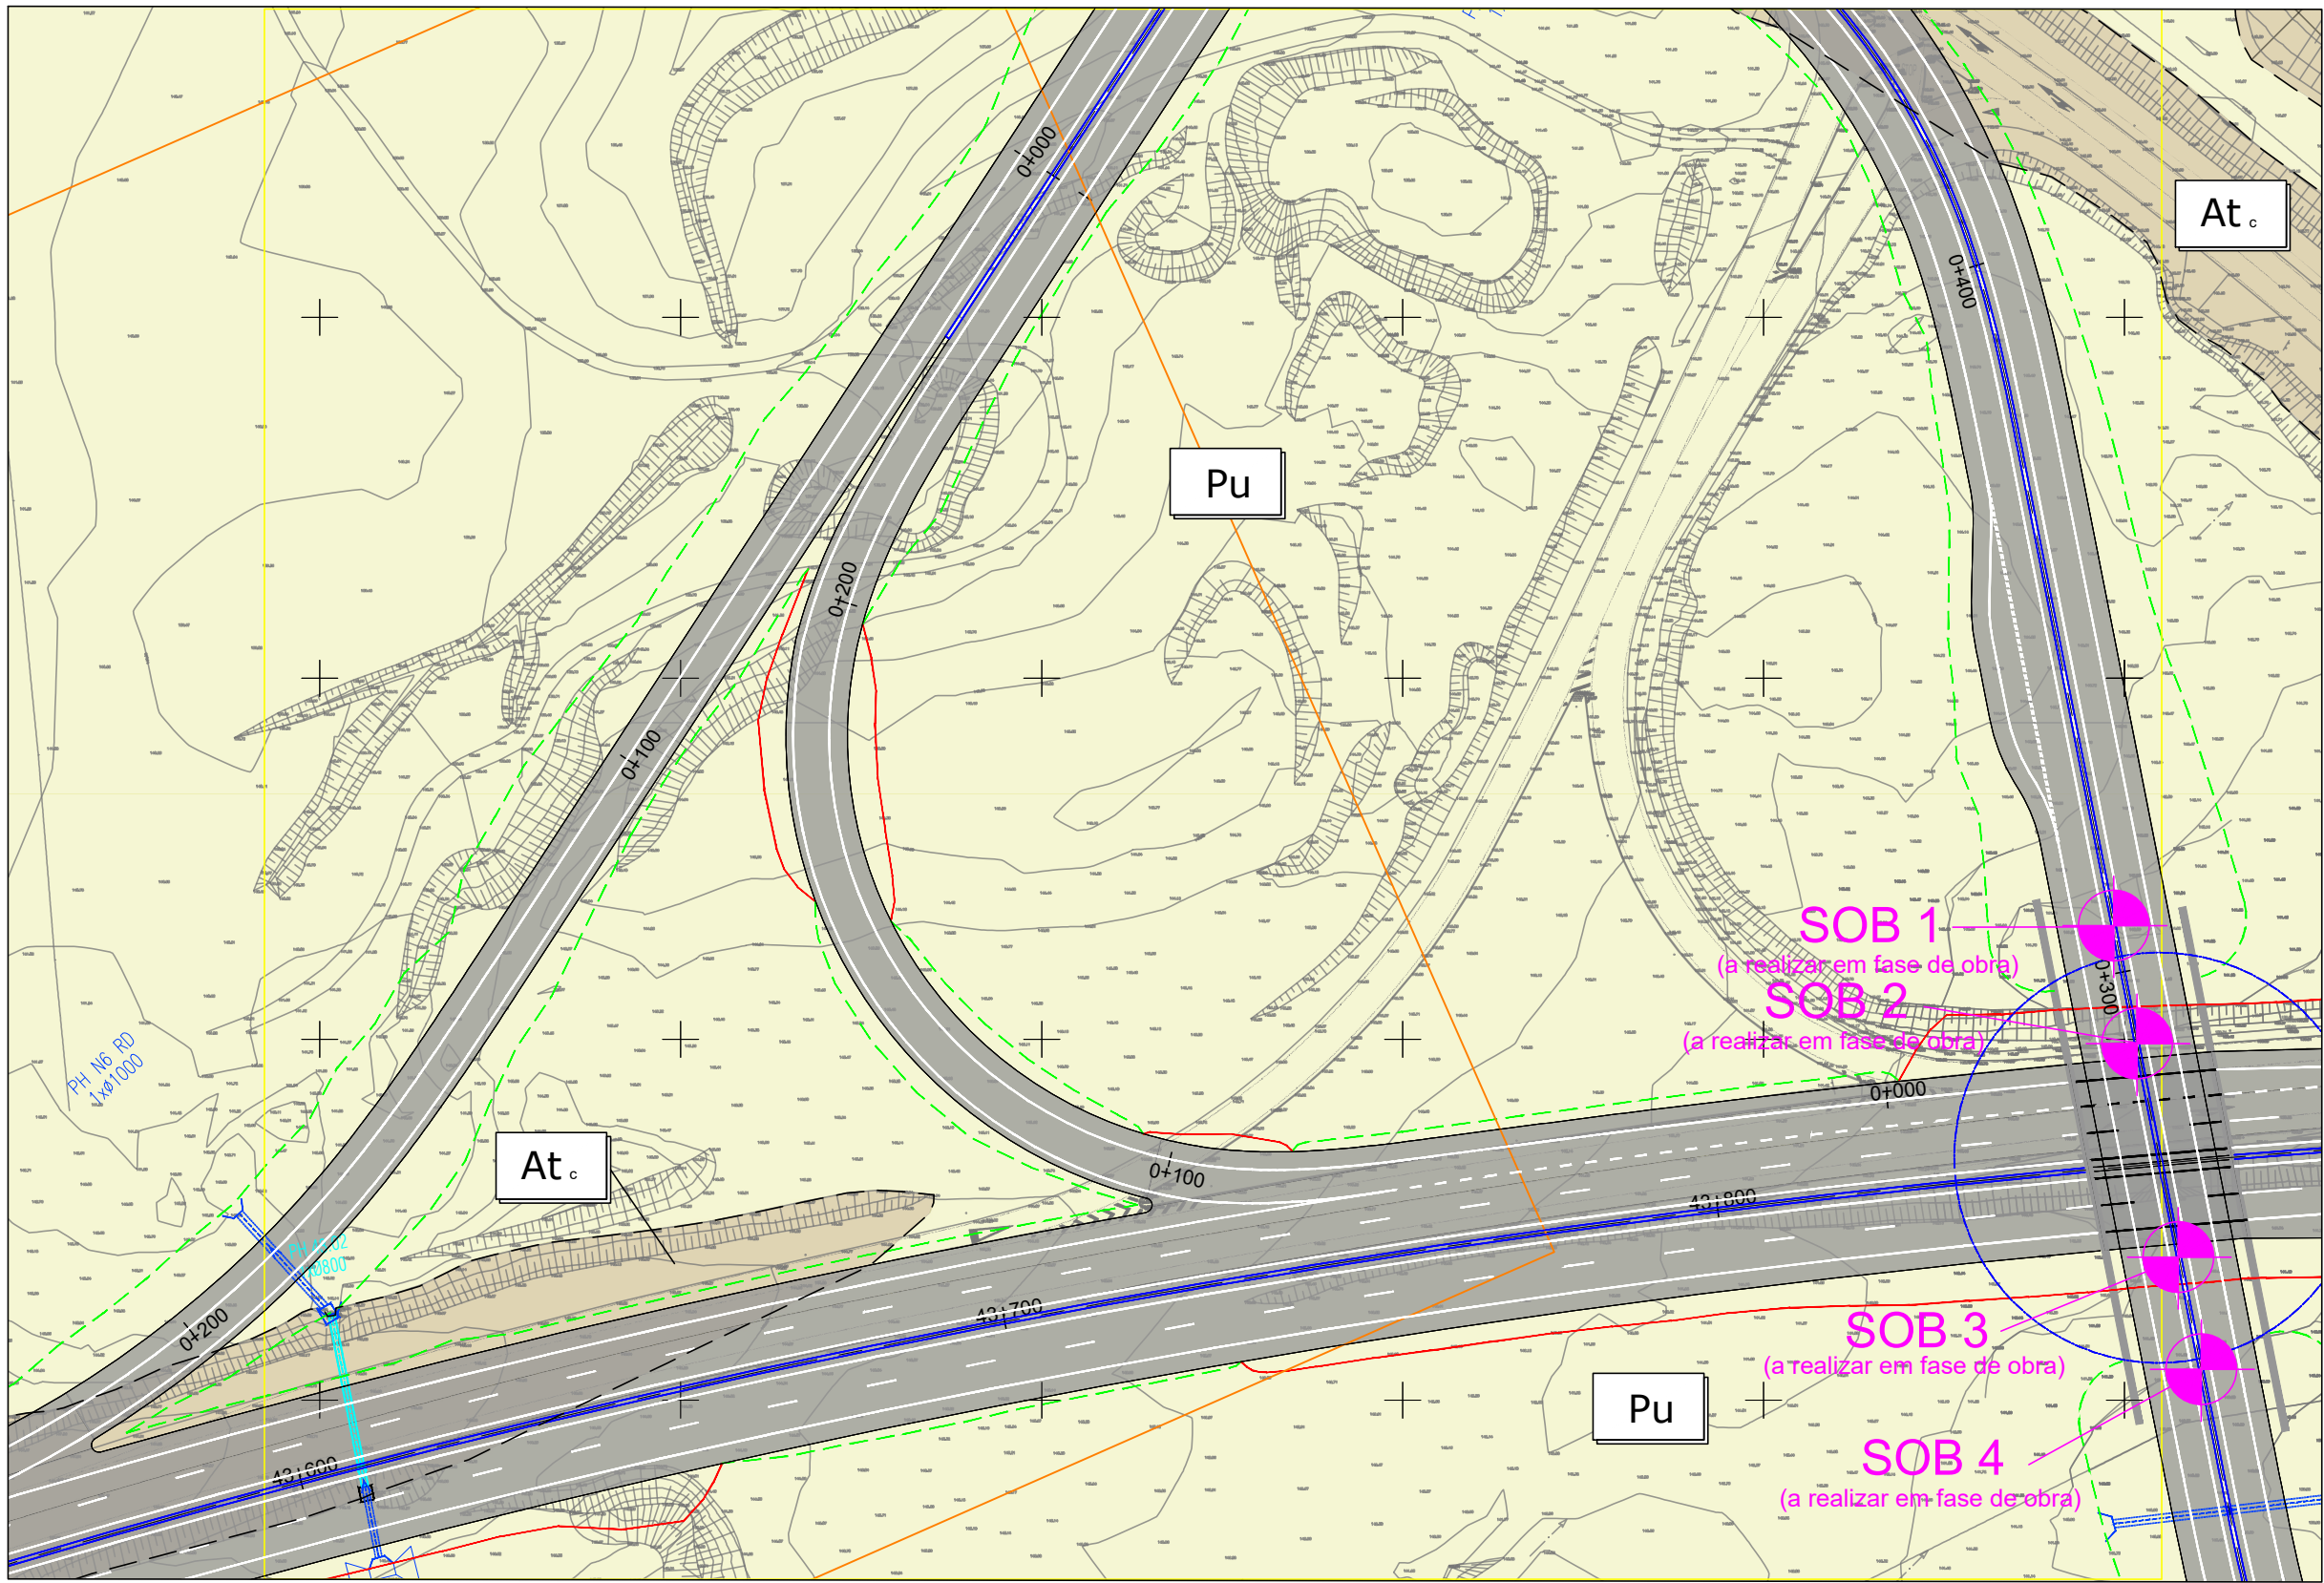

LEGENDA	
---	- ATERRO
---	- ESCAVAÇÃO

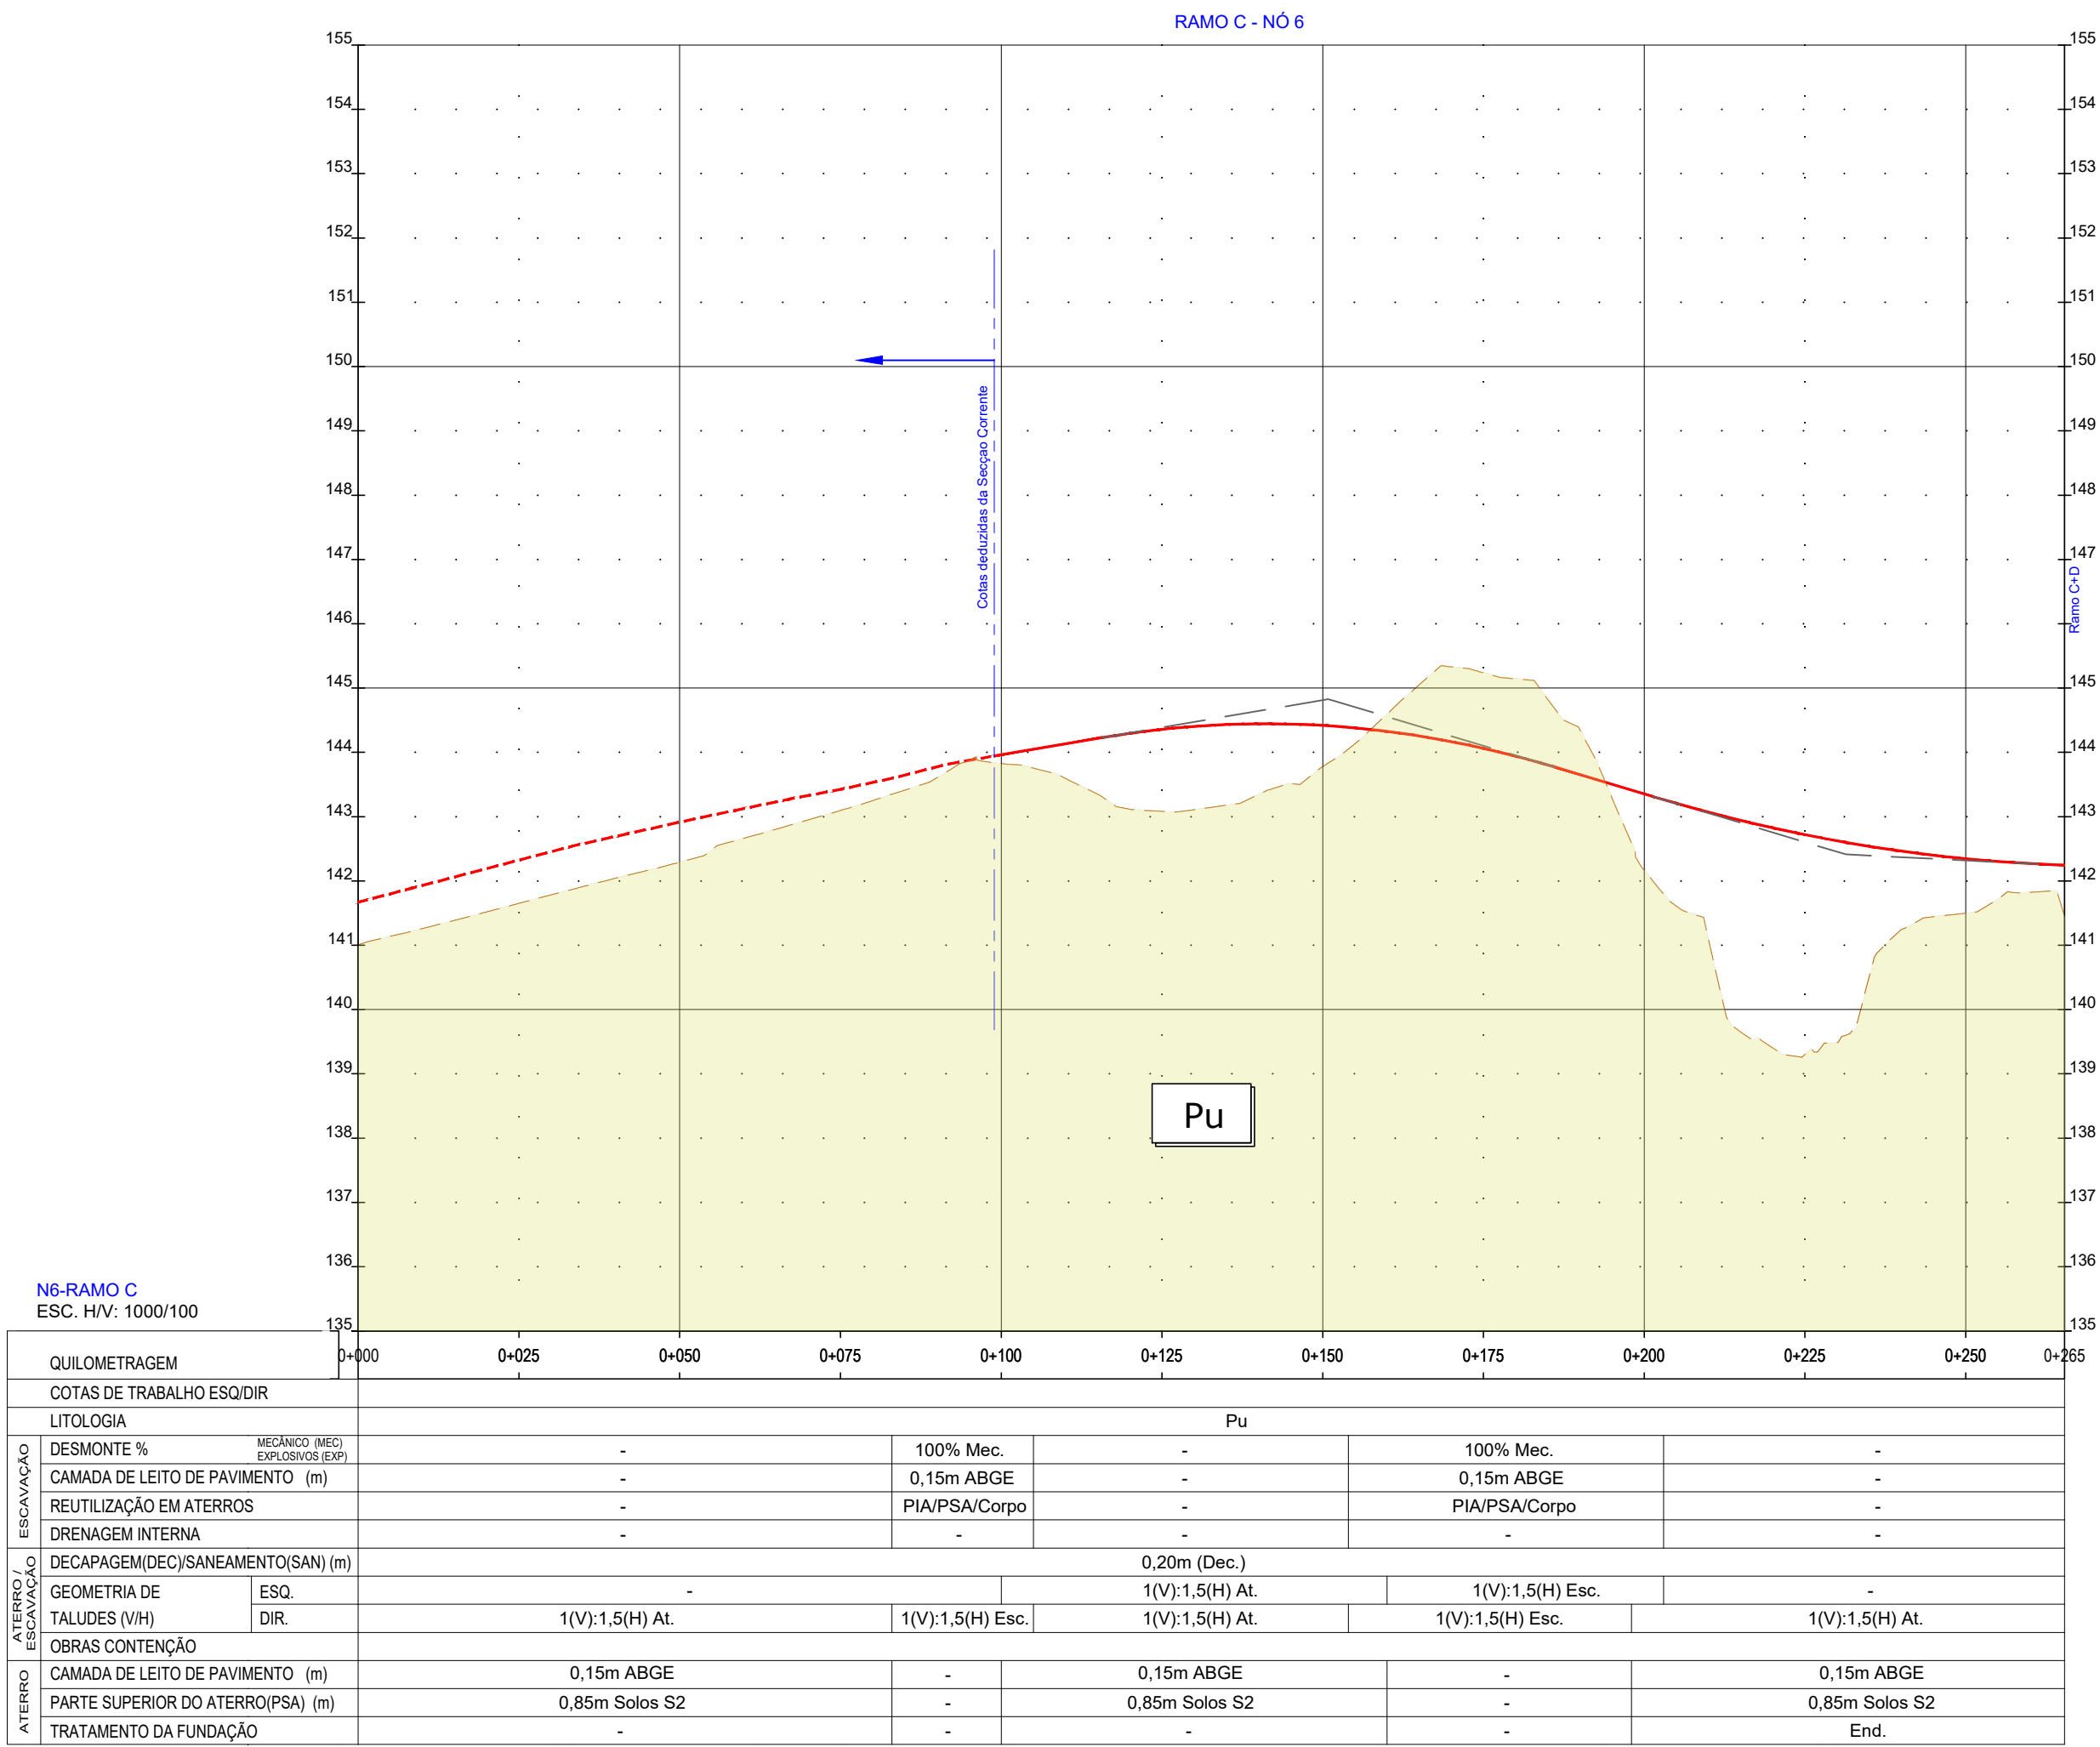

31

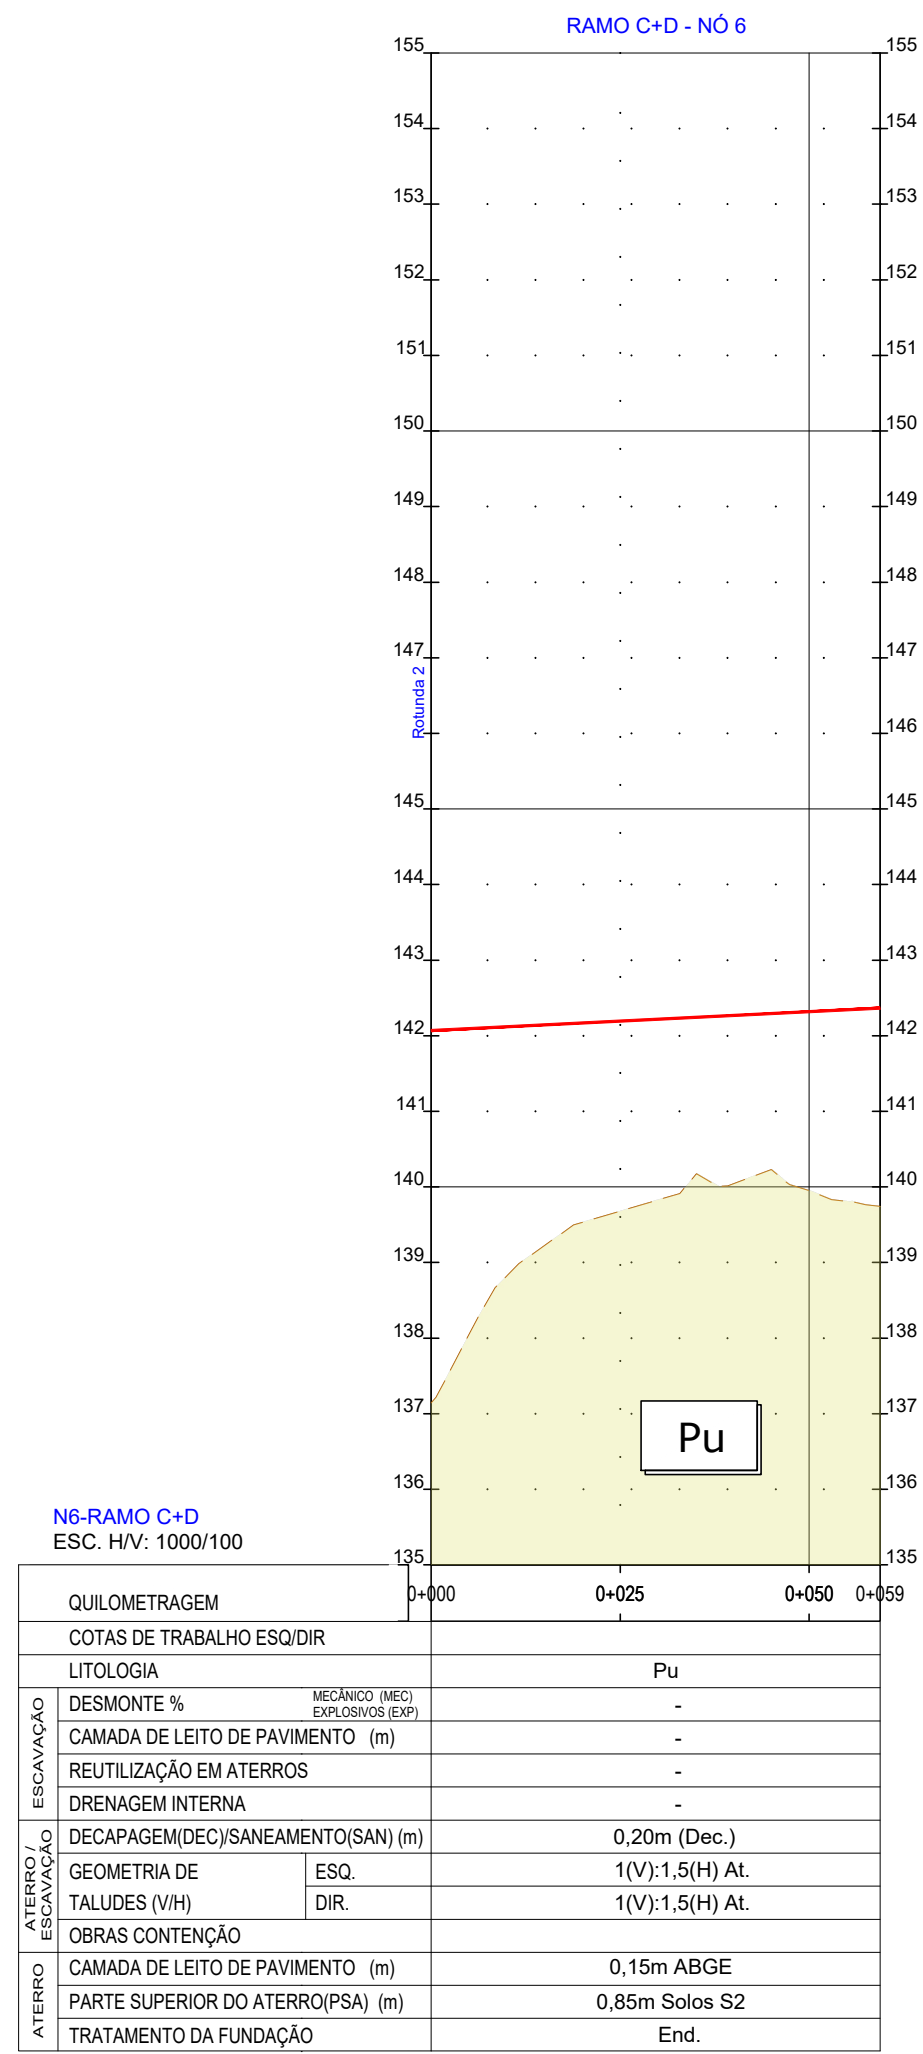

32