


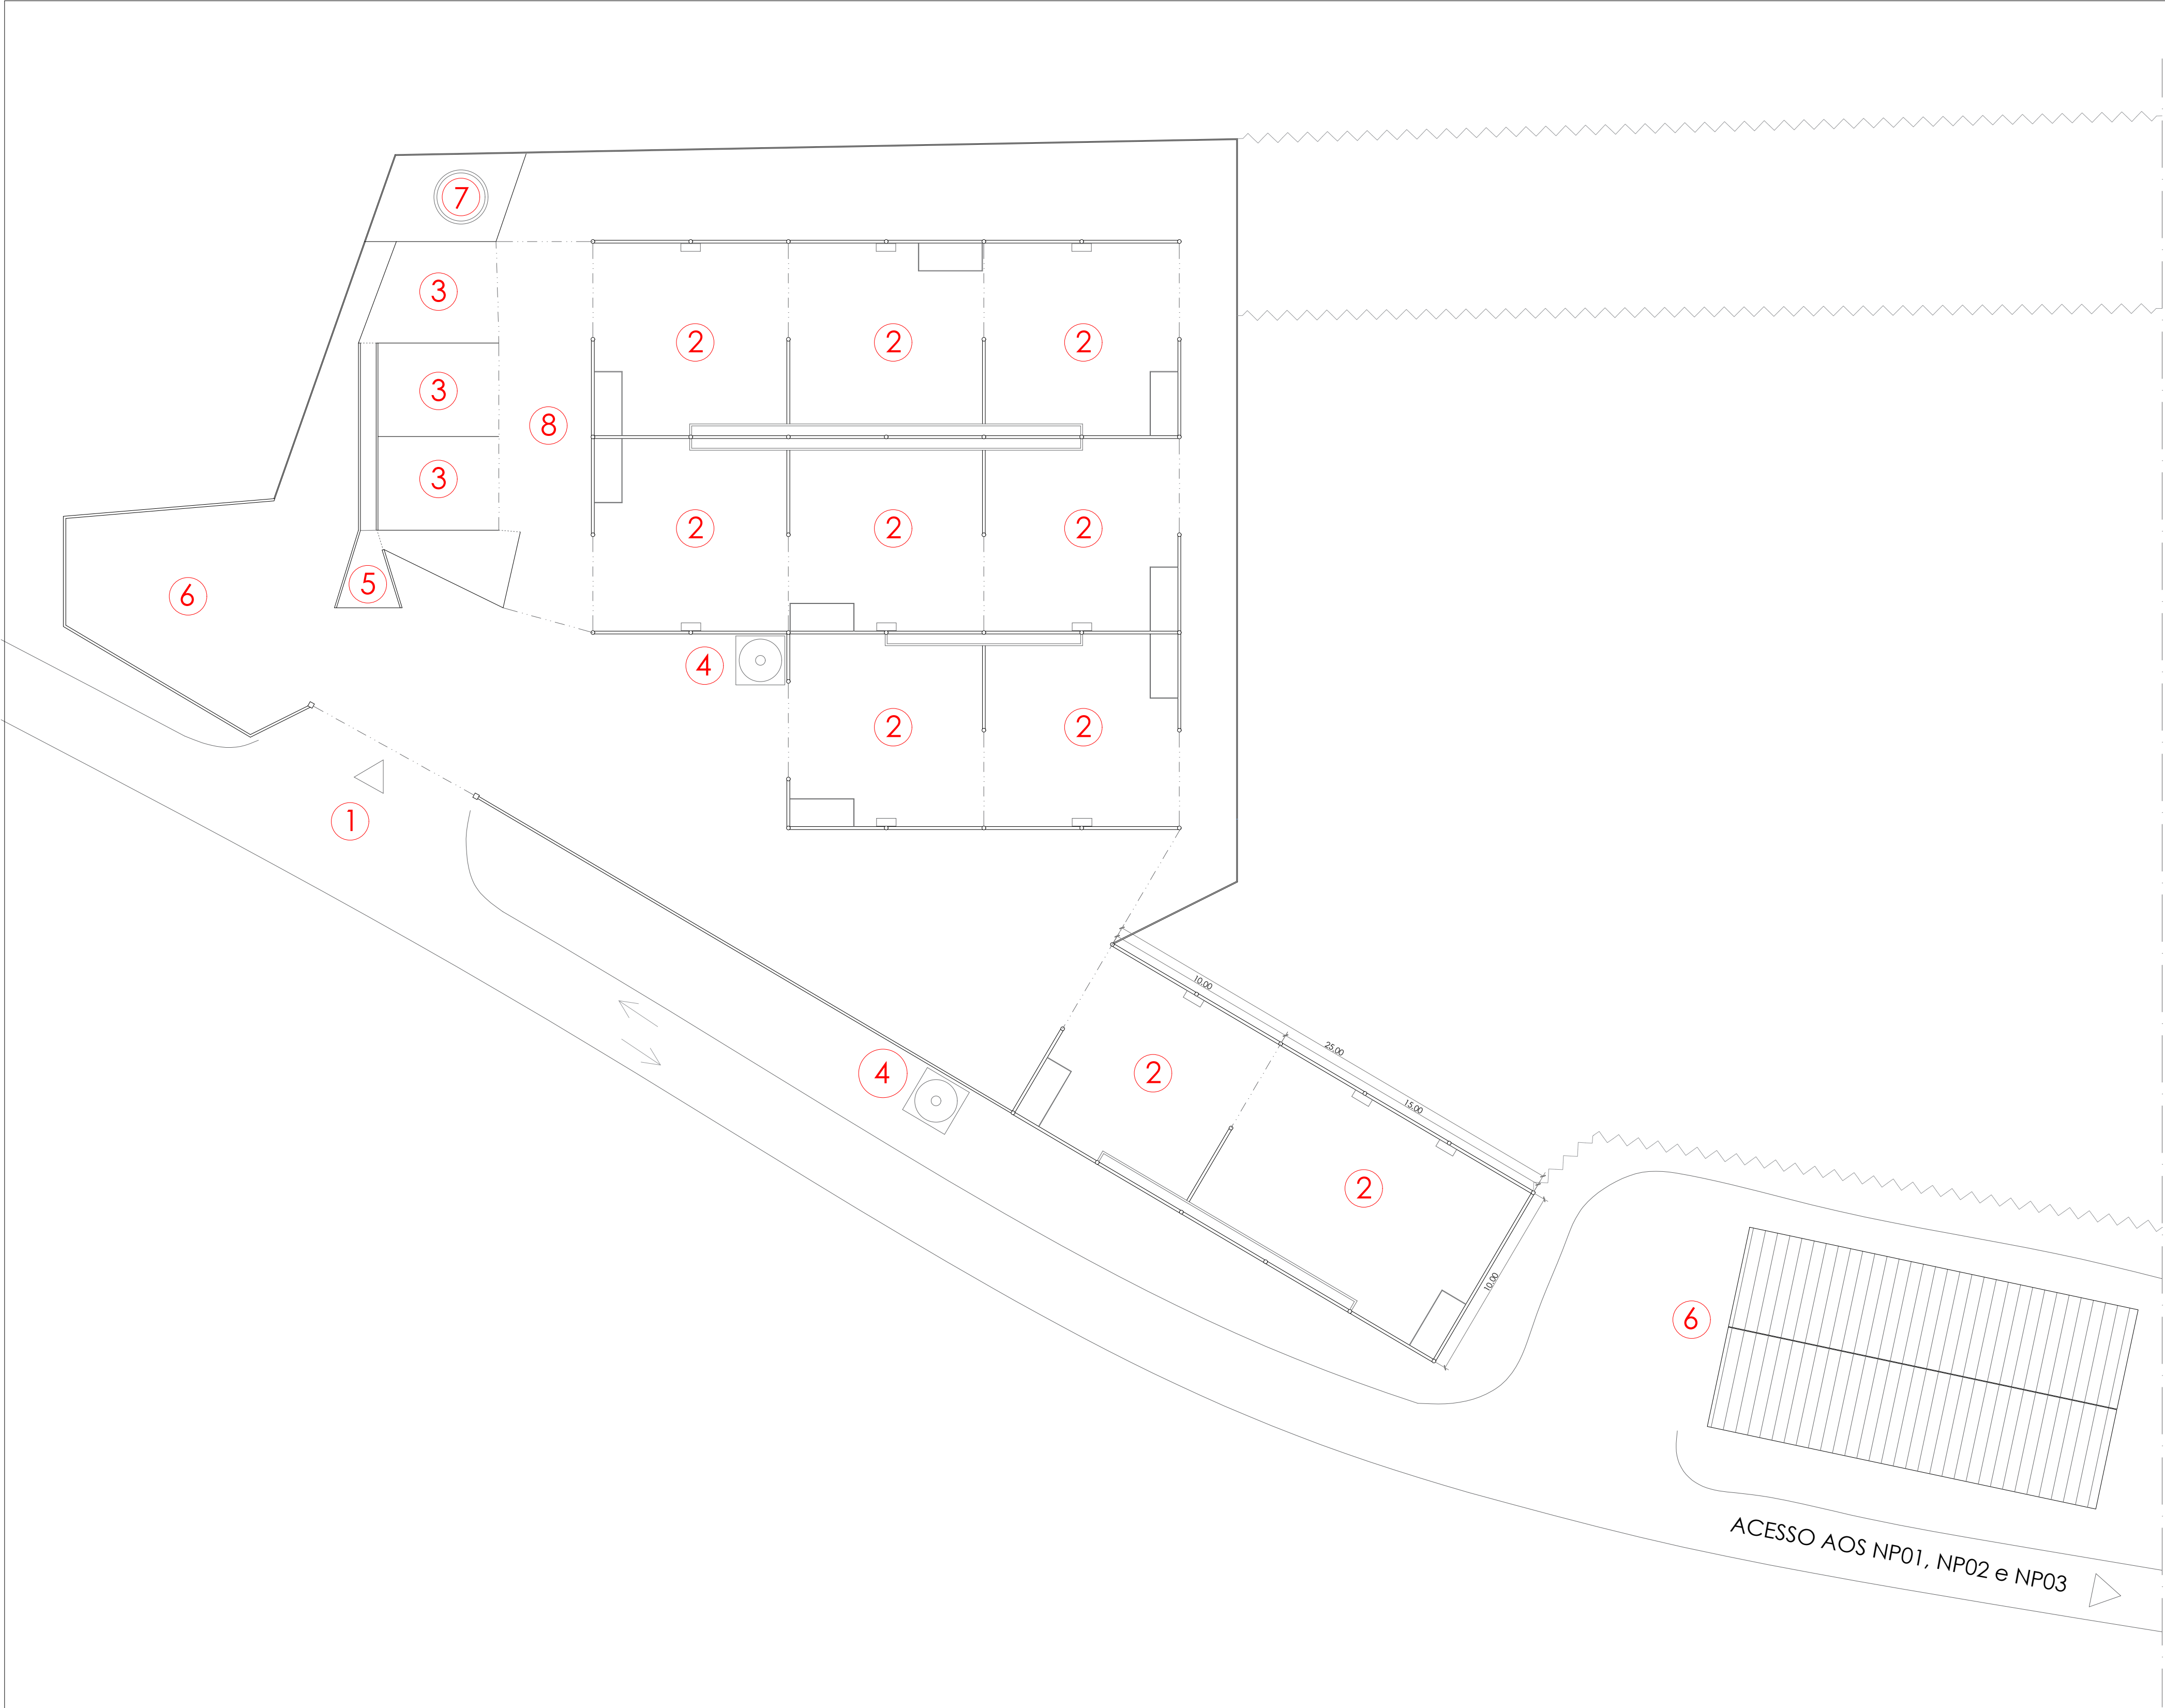

LEGENDA

- 1 Entrada da exploração
- 2 Parques de engorda
- 3 Parques de manejo
- 4 Silos
- 5 Cais de embarque
- 6 Armazenamento de alimentos
- 7 Fossa de drenagem dos parques
- 8 Zona de circulação
- Divisórias em painéis amovíveis
- Manjedoura palha
- Bebedouro
- Pia para ração

Área de construção - 1180m²

CLIENTE:	PECUÁRIAS DO MONTEJUNTO	DESENHOU:	06/10/2021	RÚBRICA:	
LOCALIZAÇÃO:	VALE DA EIRA - ALGUBER	PROJETOU:	06/10/2021	VERIFICOU:	06/10/2021
DESIGNAÇÃO:	NP04 - BOVINOS (NÚCLEO DE ENGORDA)	REVISÃO:	#4	DESENHO NÚMERO:	01
IMPLANTAÇÃO GERAL DA EXPLORAÇÃO		IMPRESSÃO:	06/10/2021	ESCALA:	1:200
ARQUIVO:					

