
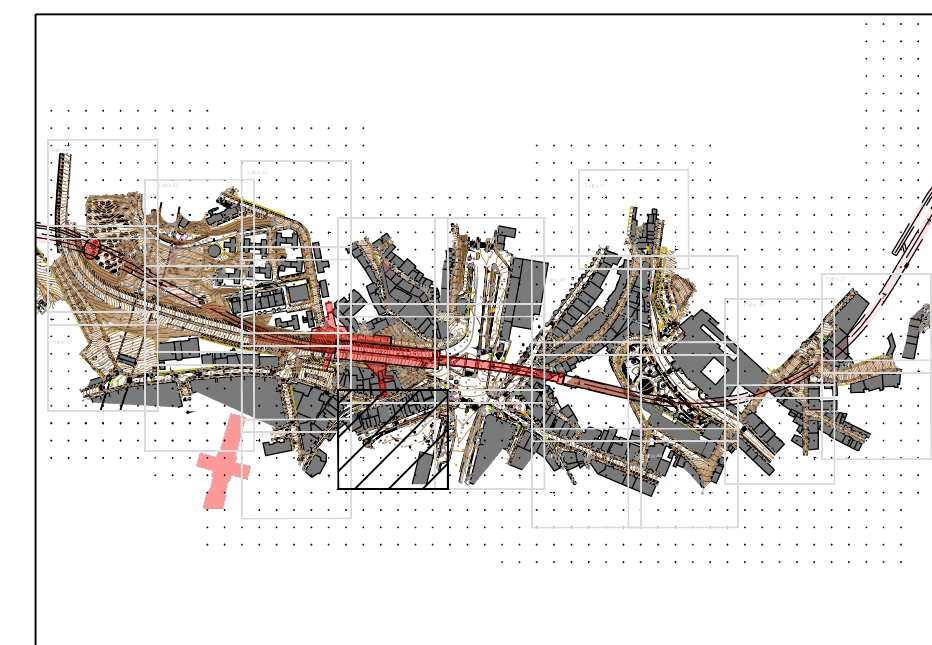
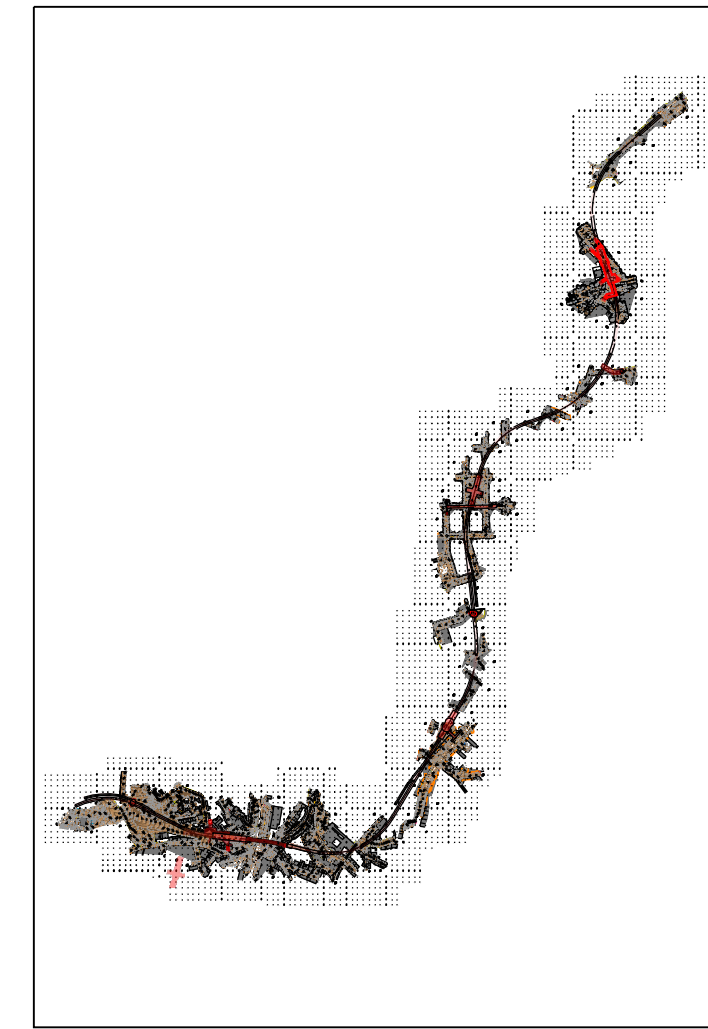



Sistema Geodésico de ref. PT/TM06 ETRS89  
Altimetria ref. ao N.M.A.M - marégrafo de Cascais

Legenda

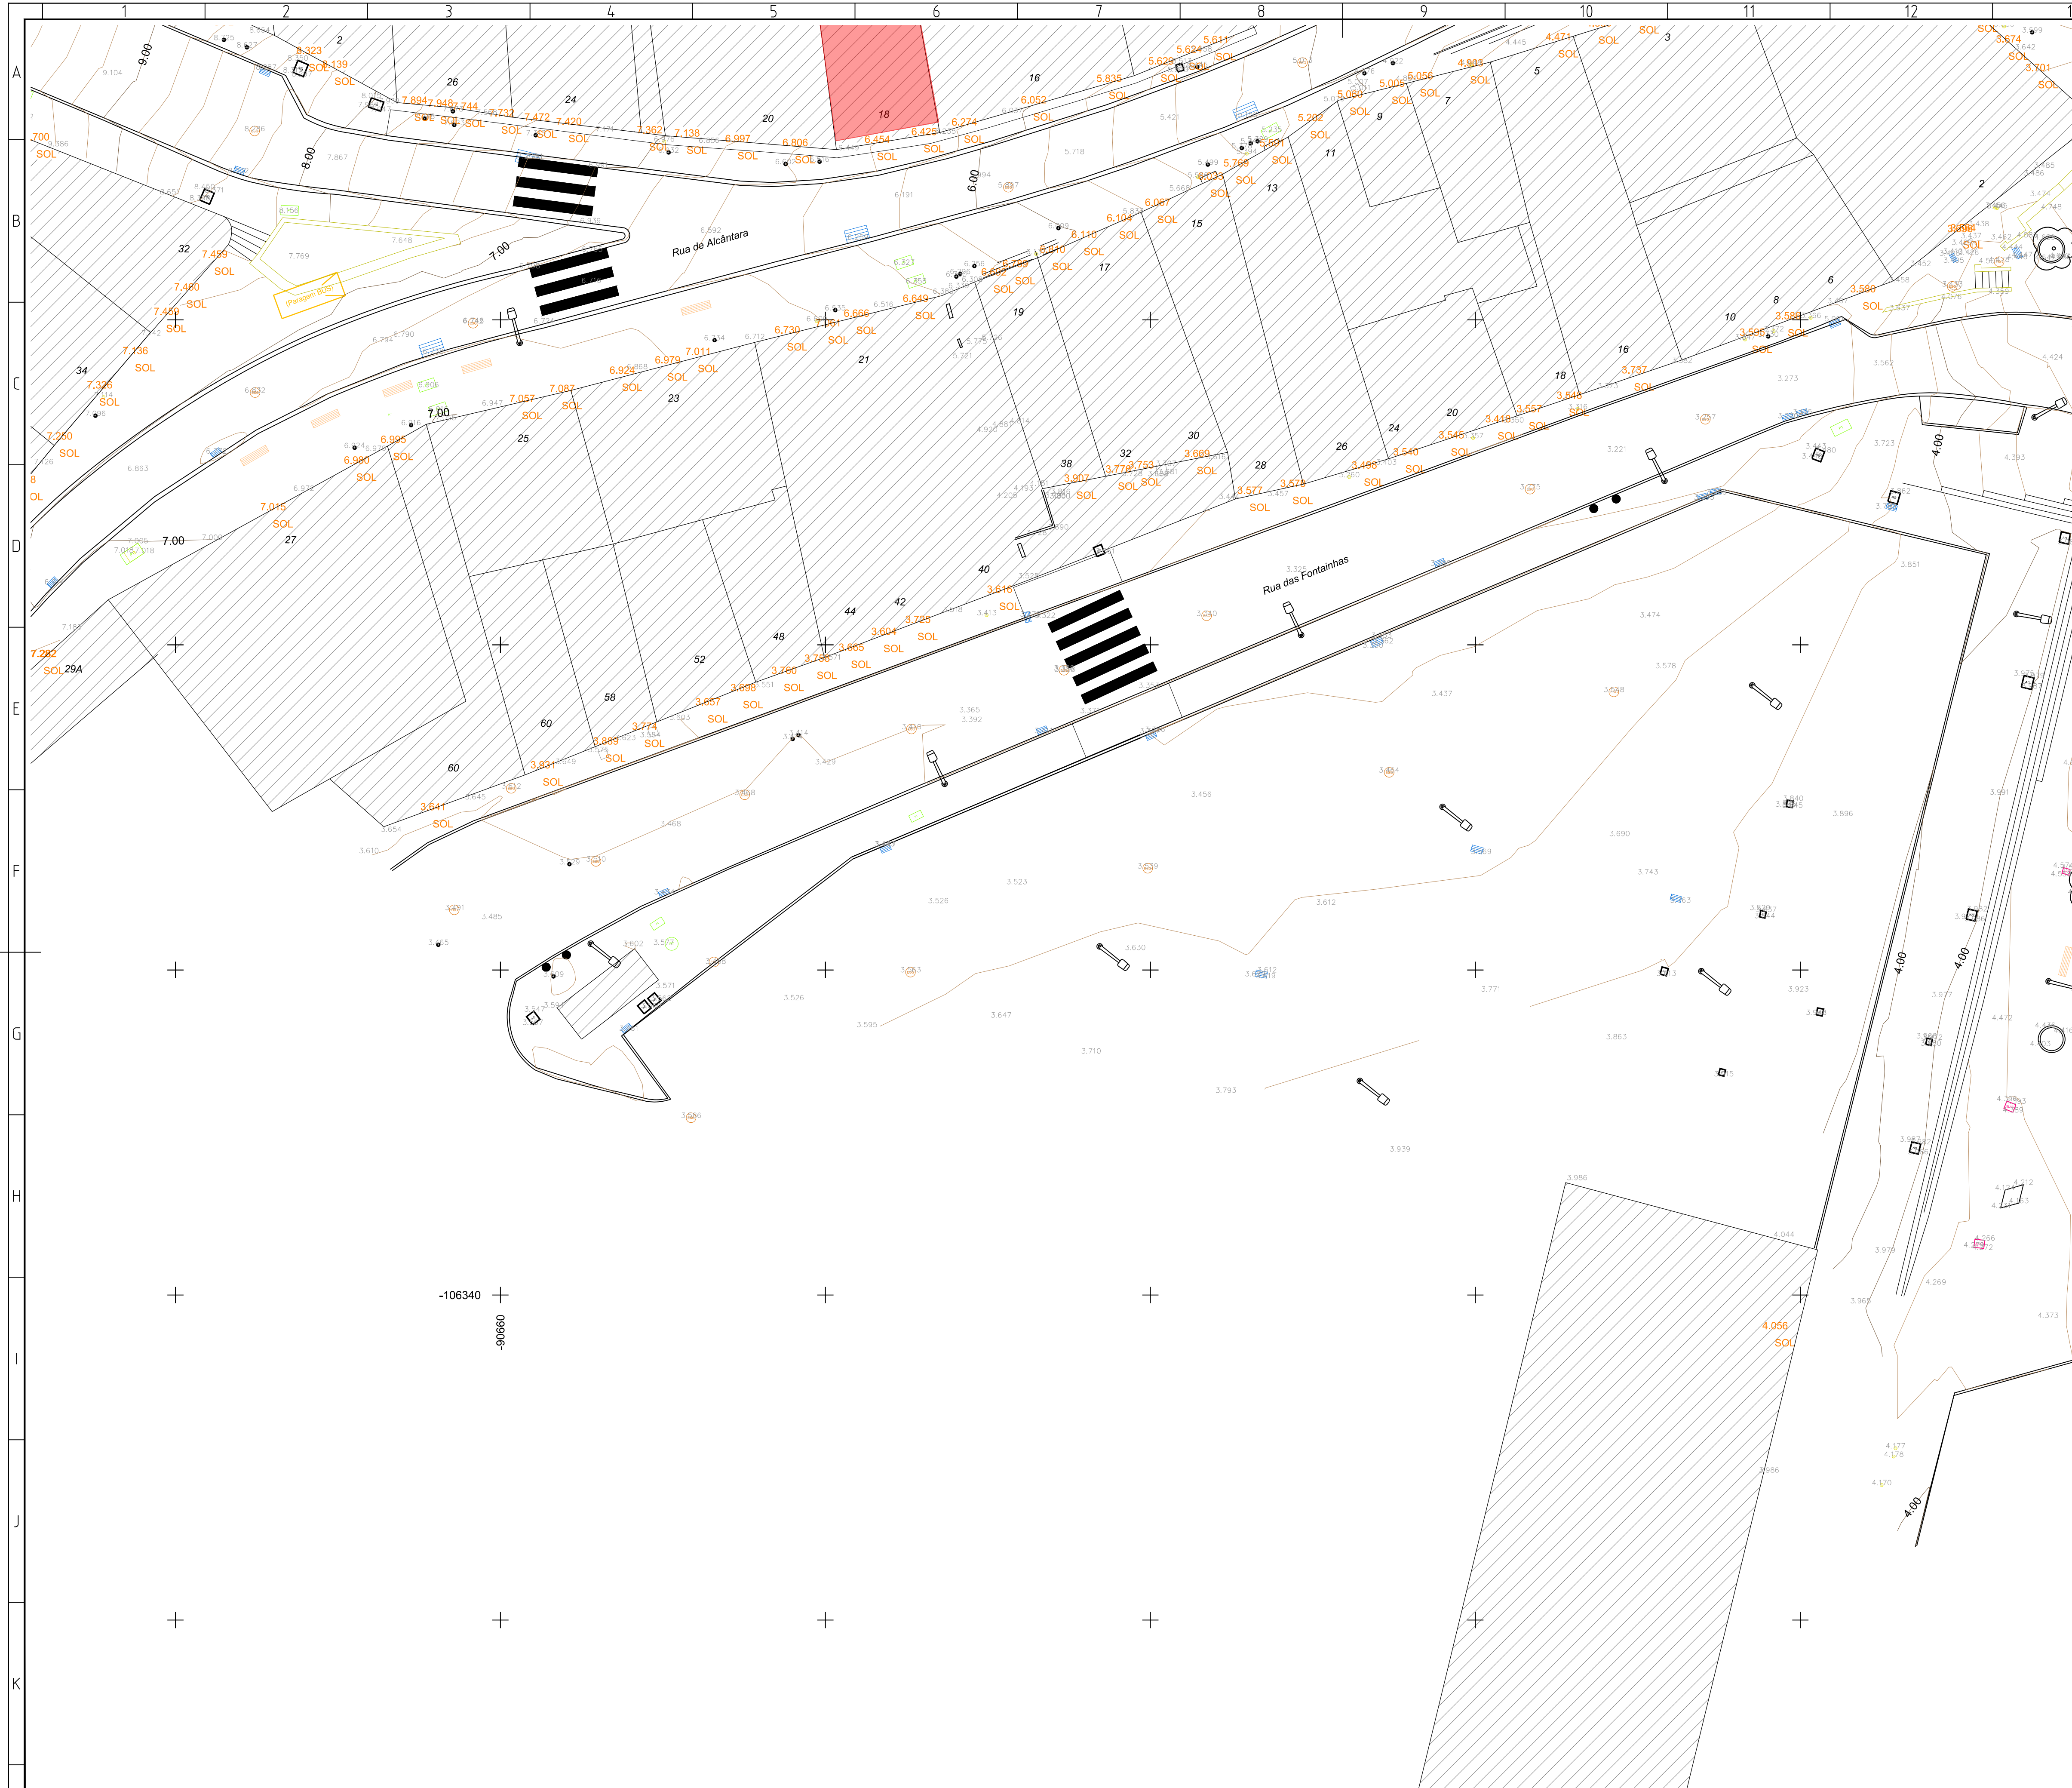

|            |   |                    |            |        |     |  |  |  |
|------------|---|--------------------|------------|--------|-----|--|--|--|
| ALTERAÇÕES |   |                    |            |        |     |  |  |  |
|            |   |                    |            |        |     |  |  |  |
|            |   |                    |            |        |     |  |  |  |
|            |   |                    |            |        |     |  |  |  |
|            | 0 | EMISSIONAL INICIAL | 03/10/2024 | AAE    | RVR |  |  |  |
|            |   | DATA               | DES.       | VERIF. |     |  |  |  |

|        |  |                                                                                    |  |   |  |
|--------|--|------------------------------------------------------------------------------------|--|---|--|
| Data:  |  | PROLONGAMENTO DA LINHA VERMELHA<br>S. SEBASTIÃO - ALCÂNTARA<br>PROJETO DE EXECUÇÃO |  | <br><b>Metropolitano de Lisboa</b> |  |
| Aprov. |  | TOPOGRAFIA<br>AO LONGO DO TRAÇADO                                                  |  | Escalas:   |  |
| Verif. |  | LEV TOP – ALCÂNTARA<br>ALCÂNTARA                                                   |  | Des. nº 133157 F. 01/01                                                                                                 |  |
| Proj.  |  |                                                                                    |  | Alter.   |  |
| Des.   |  |                                                                                    |  | Substitui   |  |
|        |  |                                                                                    |  | Substituído   |  |
|        |  |                                                                                    |  | Nº SAP   |  |
|        |  |                                                                                    |  | Versão   |  |
|        |  |                                                                                    |  | Folha   |  |
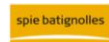
|                                     |  |   |  |                                                                                              |  |
|-------------------------------------|--|---|--|----------------------------------------------------------------------------------------------|--|
|                                     |  | <br>MOTA-ENCIL<br>ENGENHARIA |  | <br>JCM |  |
|                                     |  | <br>COBA<br>CONSULTORES      |  | <br>JET |  |
|                                     |  | <br>JLCM                     |  |                                                                                              |  |
| Identificação Empresa Proprietária: |  | COBA / JET S.J. / JCM / JALPRO/JECTO                                                                              |  |                                                                                              |  |
| Escalas:                            |  | Folha:   |  |                                                                                              |  |
| 1/200                               |  | /   |  |                                                                                              |  |

|            |  |                                      |  |        |  |
|------------|--|--------------------------------------|--|--------|--|
| Desenho nº |  | LVSSA MSA PE TOP LIN 000 DW 011052 0 |  | Alter. |  |
| 0          |  | 1                                    |  | 2      |  |