
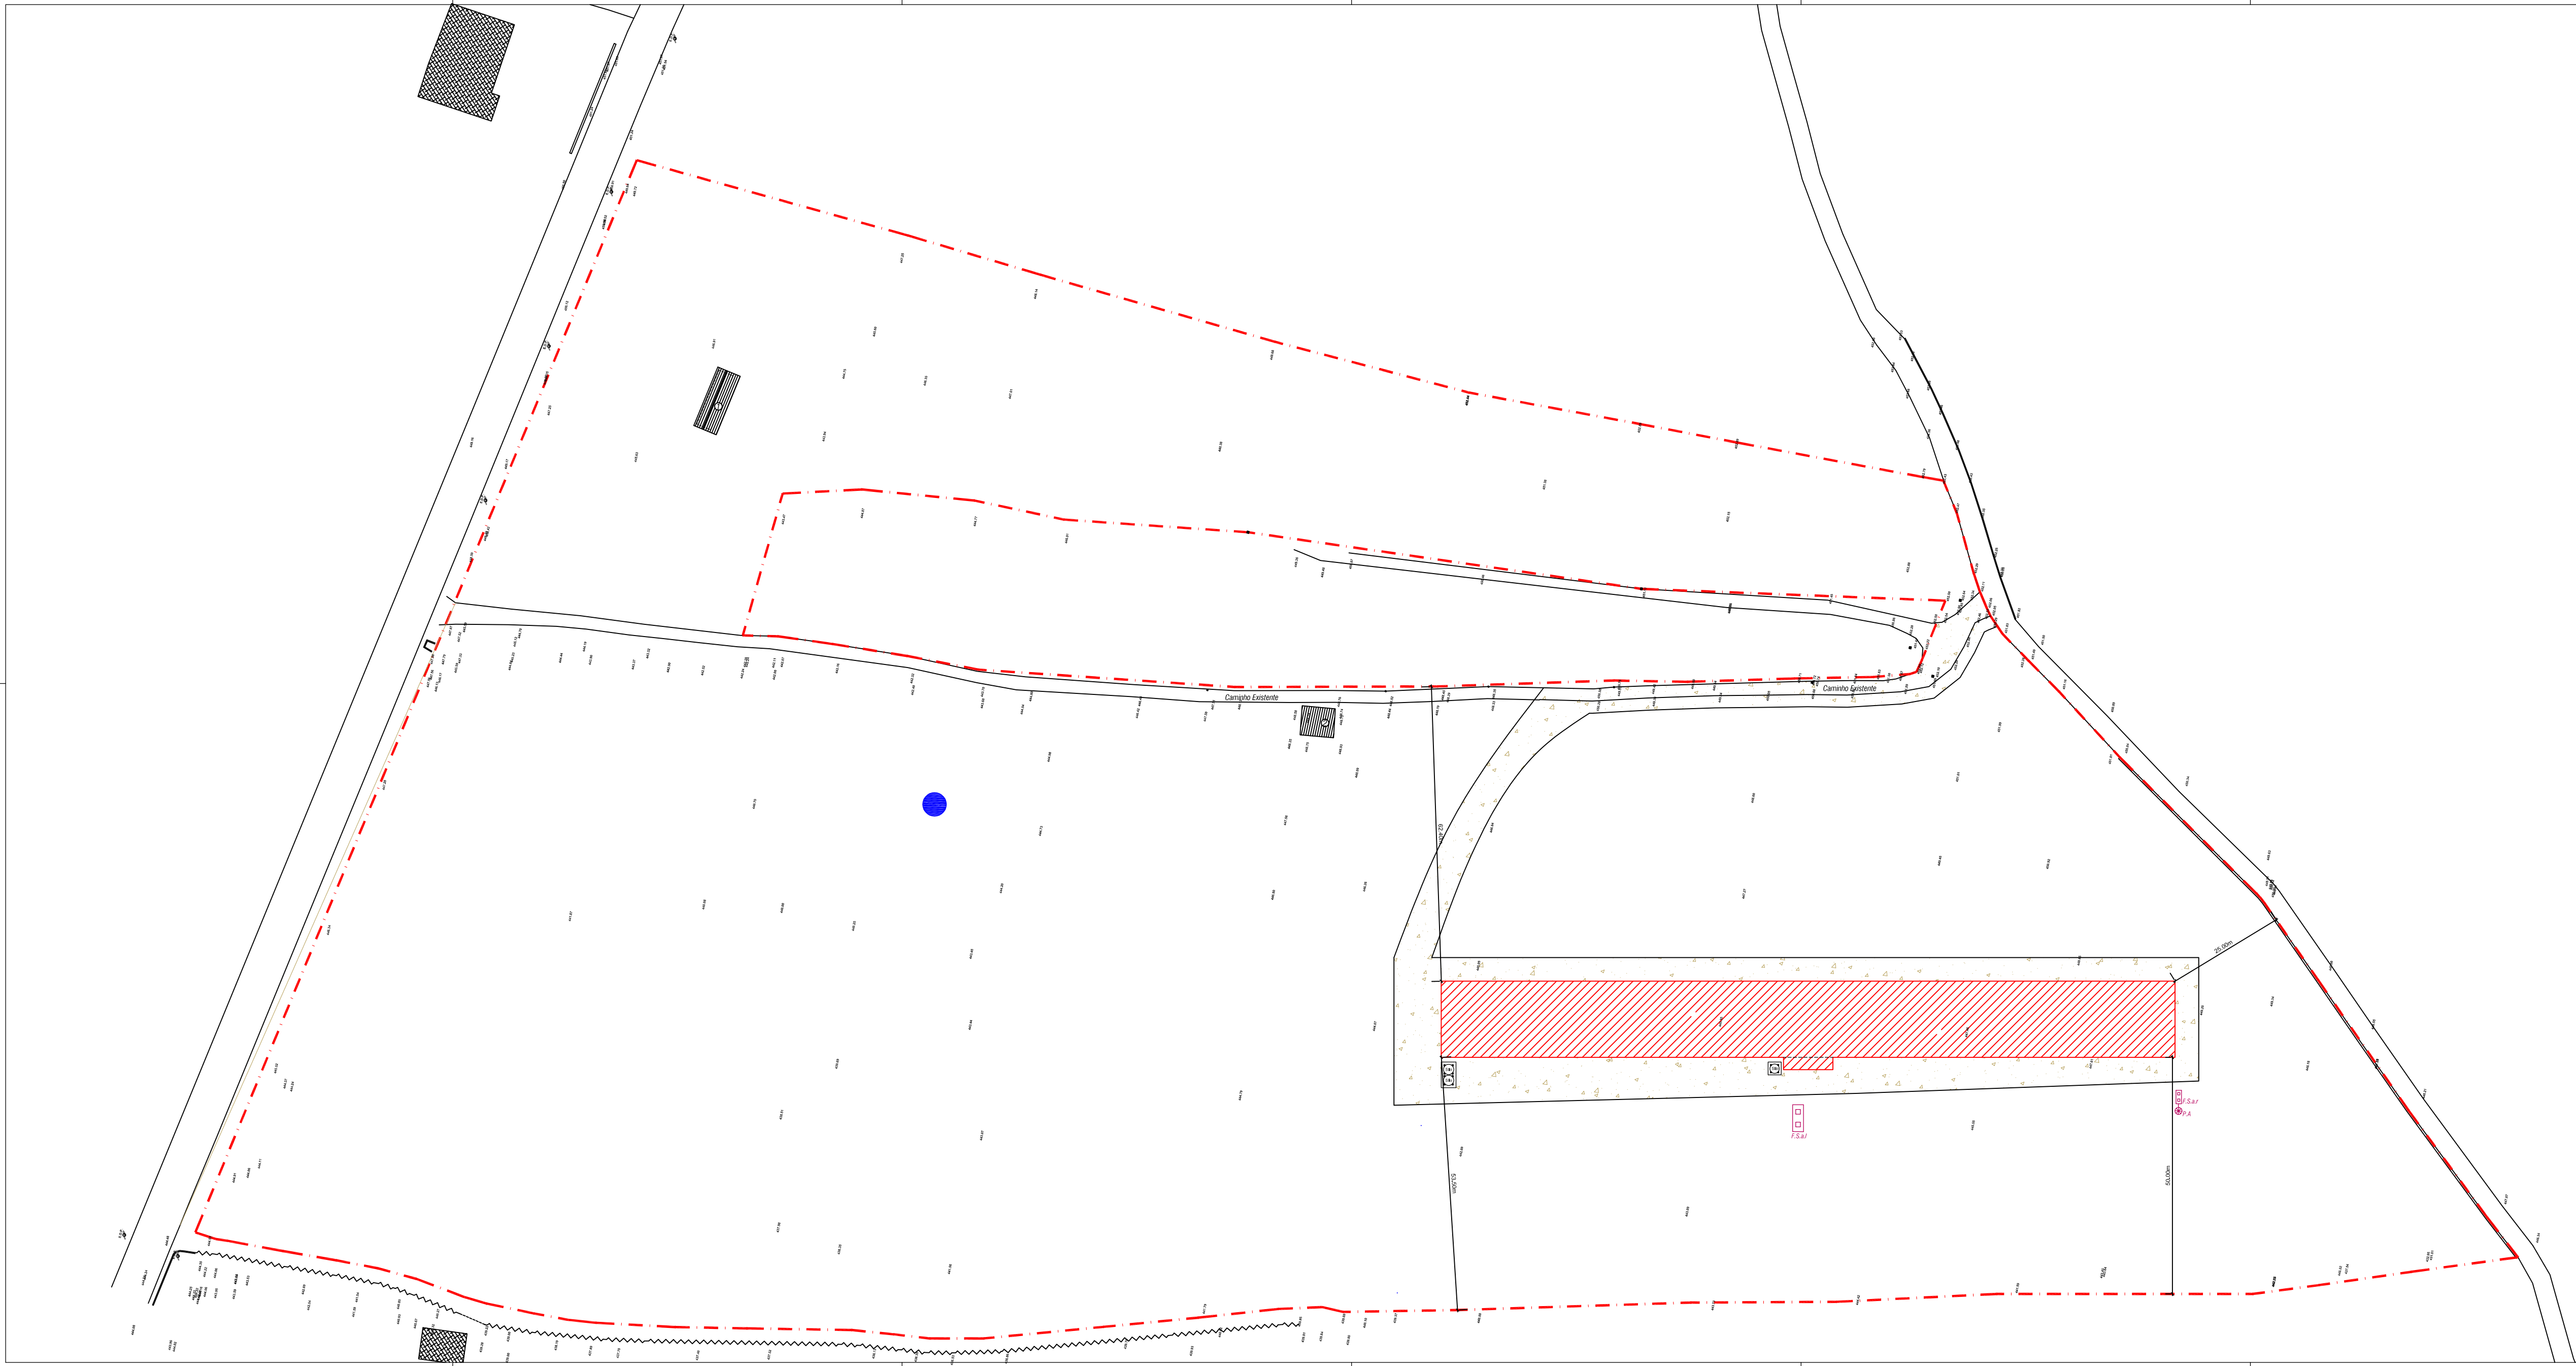
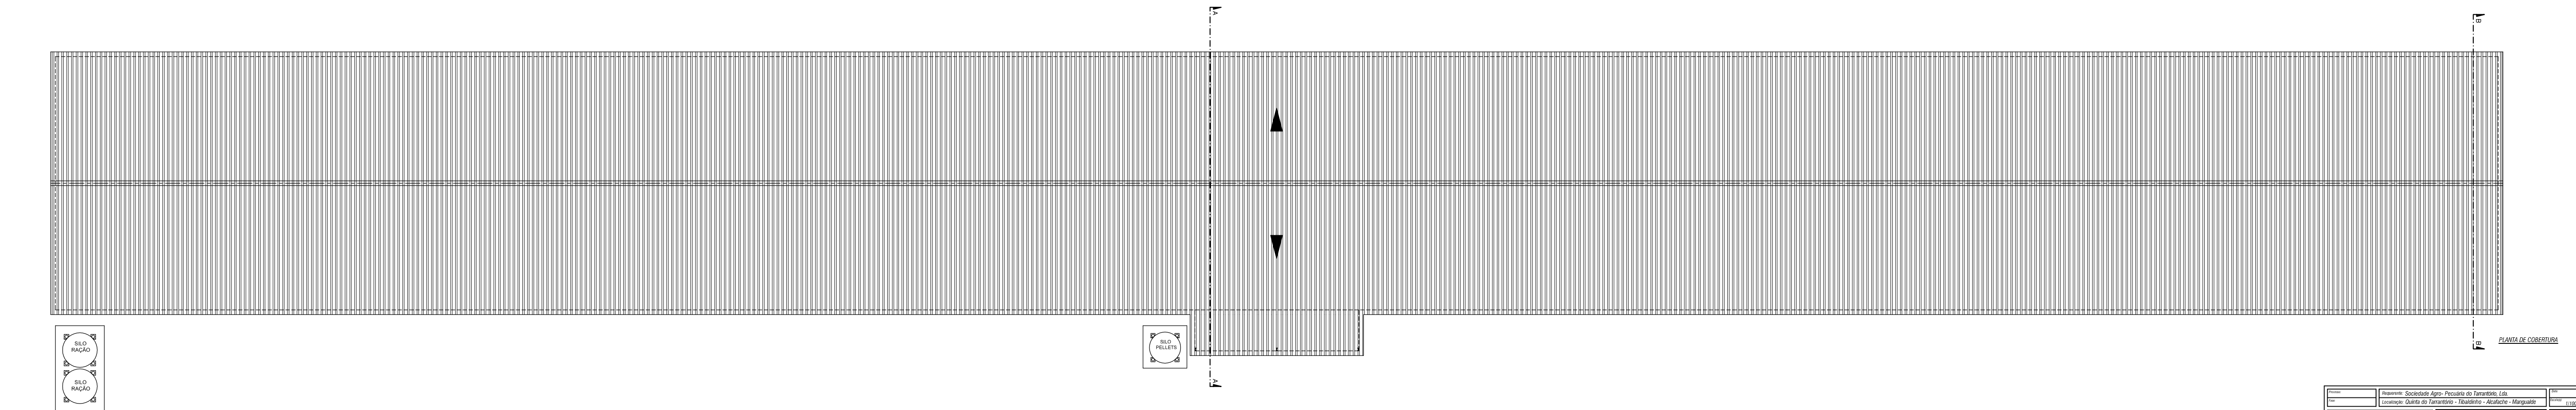


Simbologia:	
Limite do Terreno (Área total = 72.376,00m ²)	
Implantação de Pavilhão Avícola a Construir (Área = 2.524,20m ²)	
Edifícios Existentes: 1- Boxe de Cavalos "Construção Móvel" (A= 38,80m); 2- Edifício em Ruínas (A= 43,40m ²)	
Logradouro (Área = 69.769,60m ²)	
Aruamentos e Espaços Circundantes a Pavimentar c/Tout-Venant (Área = 3.400,00m ²)	
Captação de Água - Poço Existente	
Fossa Séptica (Águas Residuais Domésticas - W.C.)	F.S.a.r
Fossa Séptica (Águas De Lavagem de Pavilhão Avícola)	F.S.a.l

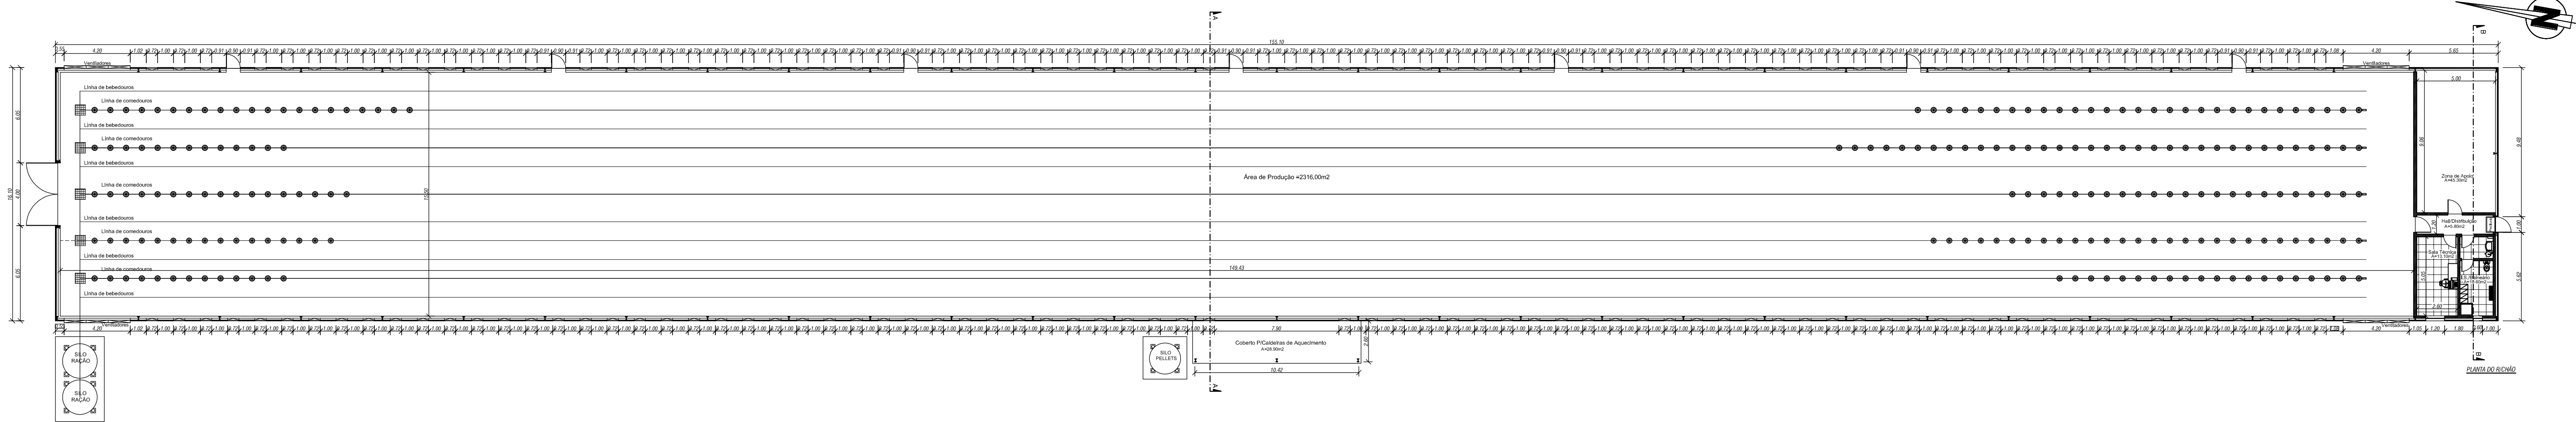

Projeto	Projetista: Sociedade Agri-Produtora de Taramelo, Lda	Escala	1:50
Local	Localidade: Quinta do Taramelo - Taramelo - Alentejo - Portugal	Arquiteto	Arquiteto
Planta de Cobertura			
Planta de Cobertura			
Planta de Cobertura			