
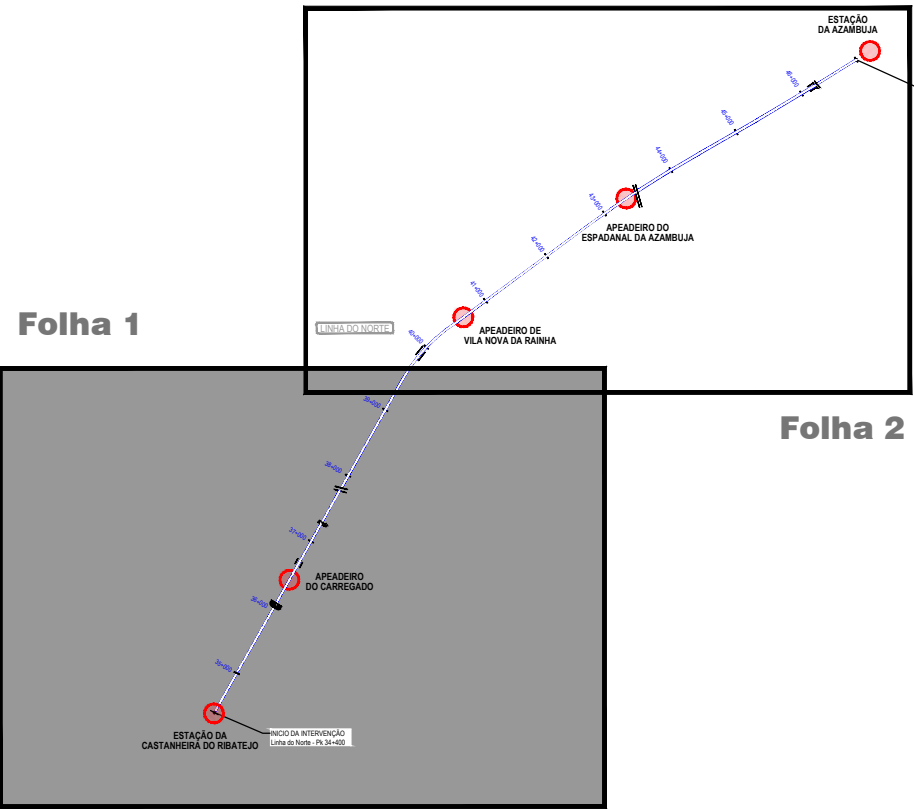


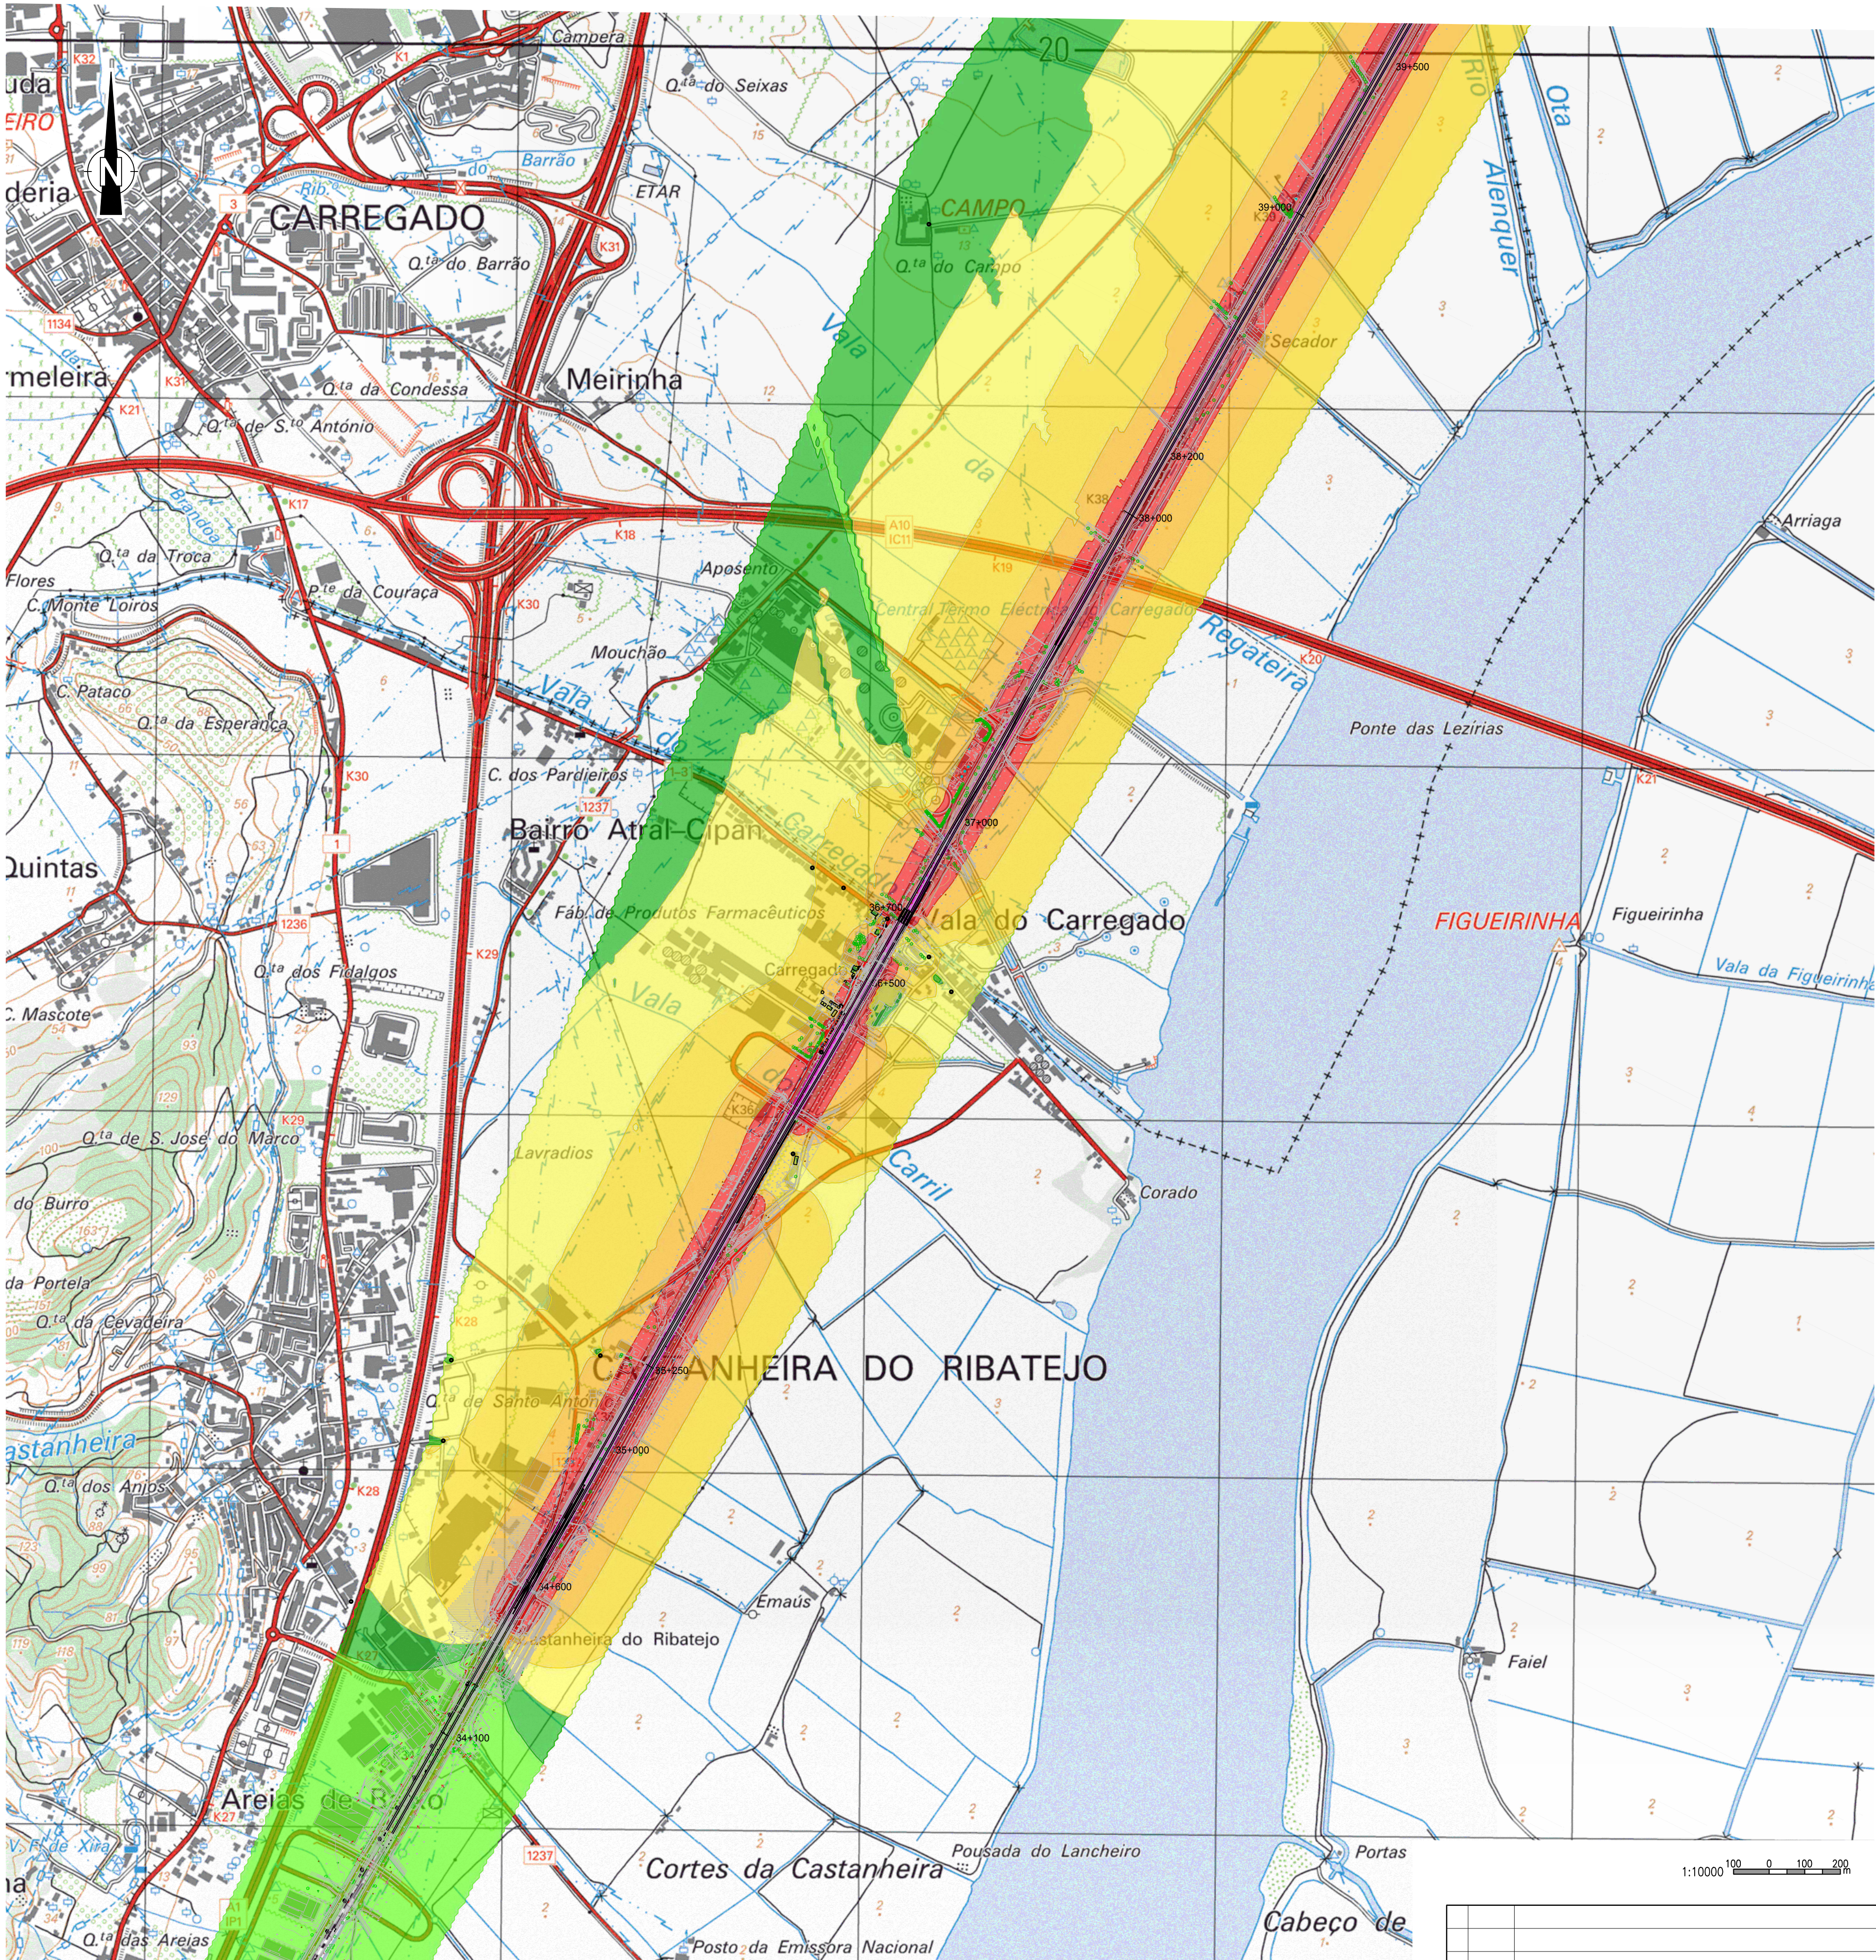

Notas:
Sistema de coordenadas de referência: PT-TM06/ETRS89

Fonte:
Extrato da Carta Militar de Portugal, Folhas: CM376 a CM377; CM390; CM391 e CM404, Centro de Informação Geoespacial do Exército, Escala 1:25000
Carta Administrativa Oficial de Portugal (CAOP), Direção Geral do Território (DGT), Versão 2022.

LEGENDA:



- Edifícios com ocupação sensível
- Edifícios sem ocupação sensível
- R00** Recetores Sensíveis
- Barreiras Acústicas previstas
- Barreiras Acústicas existentes

Código de Cores (APA):
[dB(A)]

- $L_n < 40$
- $40 \leq L_n < 45$
- $45 \leq L_n < 50$
- $50 \leq L_n < 55$
- $55 \leq L_n < 60$
- $60 \leq L_n < 65$
- $65 \leq L_n < 70$
- $L_n \geq 70$

Logótipos e informação complementar			Projeto		Código Operativo	
			Projeto		PF0223-PE-10.01.05.037.00	
			Linha		Nº Registo SAP	
			Local		Data	
			Especialidade		Nº de Ordens	
			Título do Documento		Versão	
			Mapa de Ruído L _n sem Medidas		Escala	
			Projeto de Execução		1:10000	

Logótipos e informação complementar		Projeto		Código Operativo	
Projeto		Linha		Nº Registo SAP	
Local		Data		Nº de Ordens	
Especialidade		Título do Documento		Versão	
Mapa de Ruído L _n sem Medidas		Projeto de Execução		1:10000	

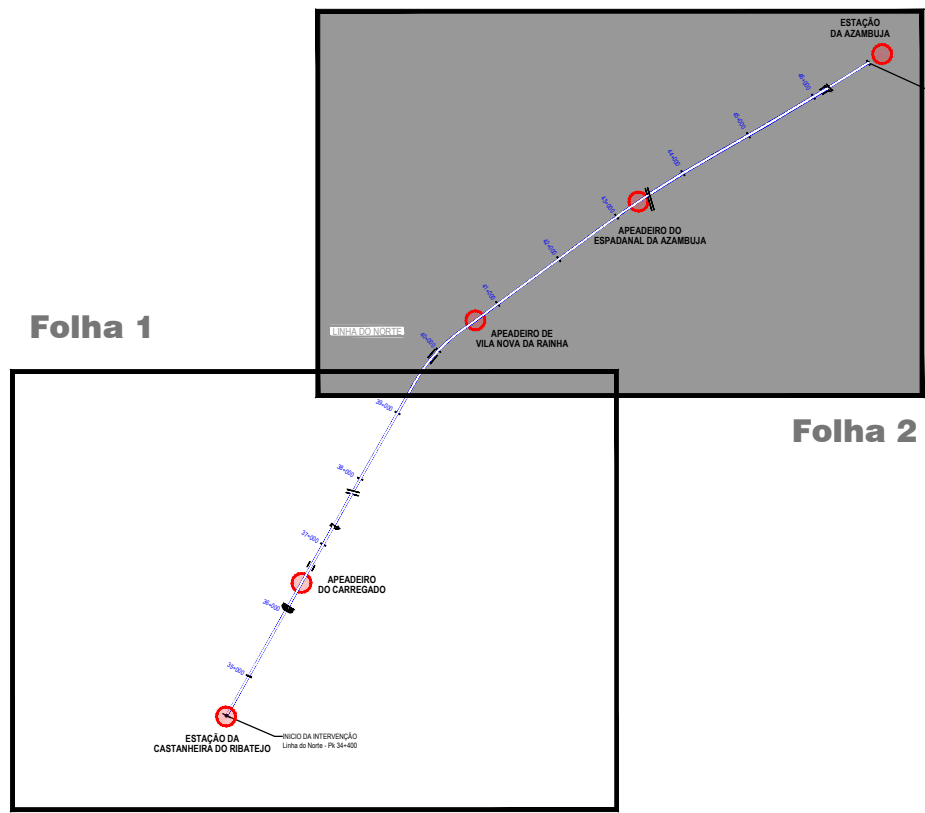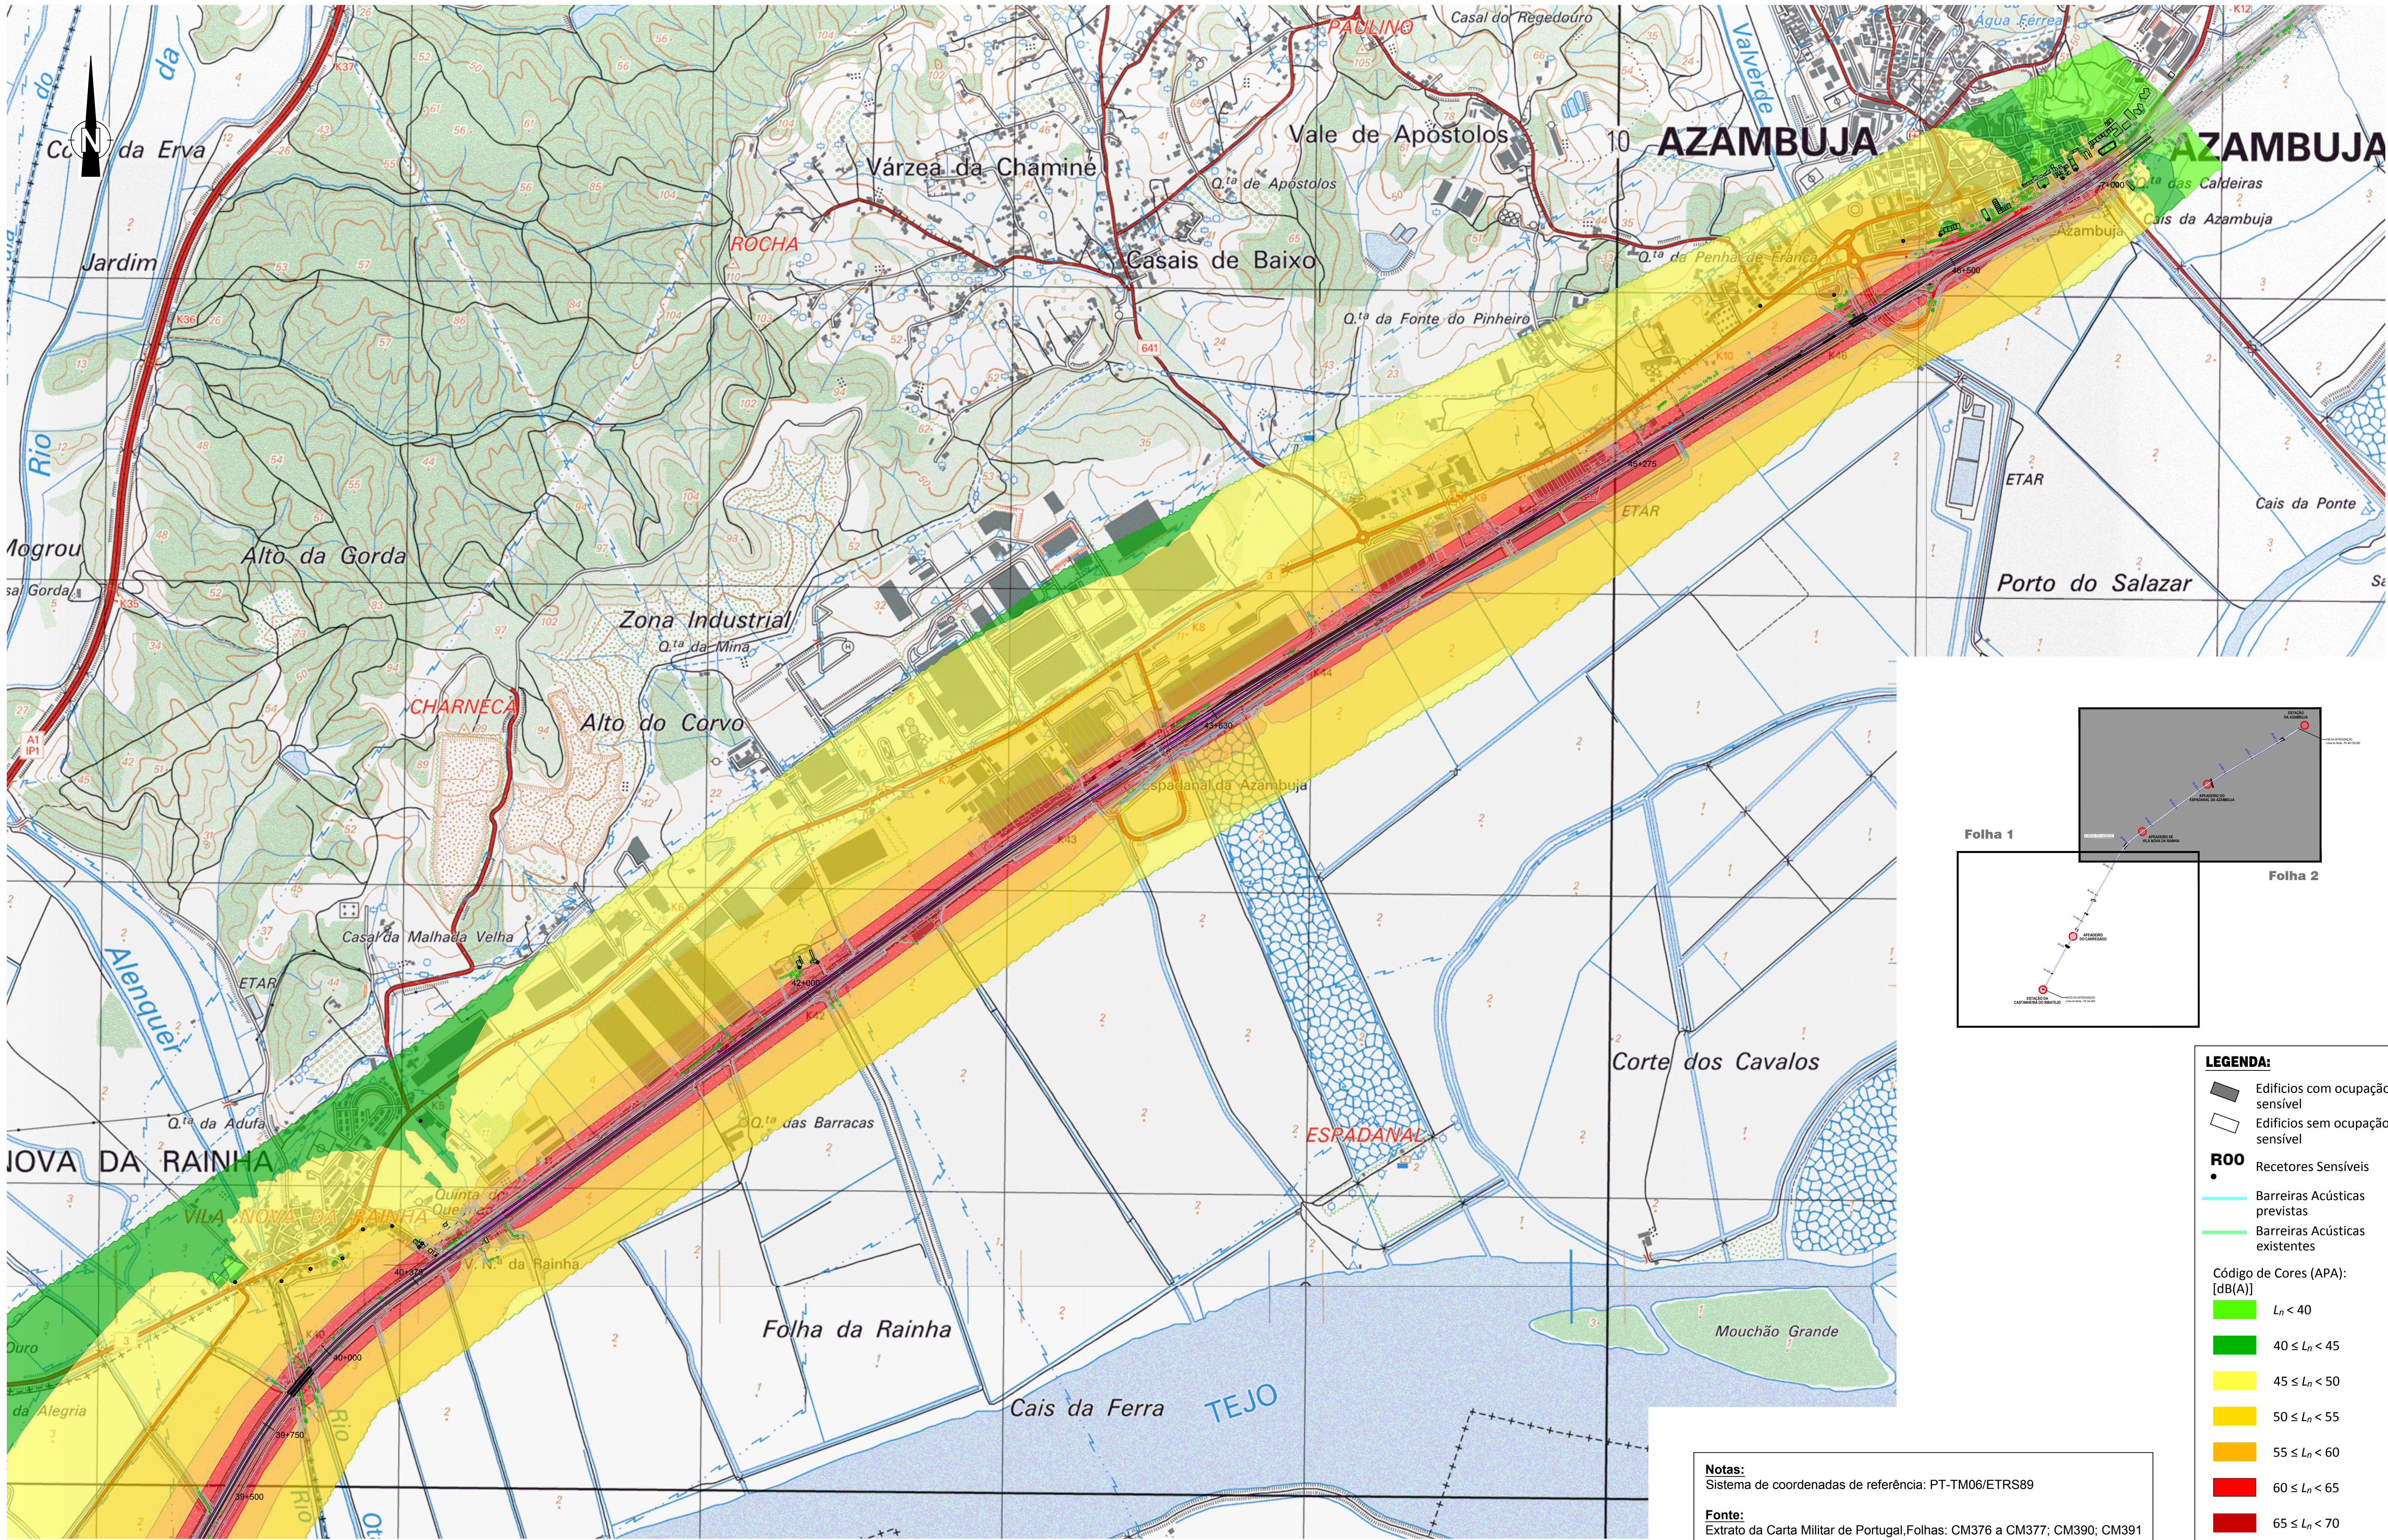

LEGENDA:

- Edifícios com ocupação sensível
- Edifícios sem ocupação sensível
- ROO** Recetores Sensíveis
- Barreiras Acústicas previstas
- Barreiras Acústicas existentes

Código de Cores (APA):
[dB(A)]

- $L_n < 40$
- $40 \leq L_n < 45$
- $45 \leq L_n < 50$
- $50 \leq L_n < 55$
- $55 \leq L_n < 60$
- $60 \leq L_n < 65$
- $65 \leq L_n < 70$
- $L_n \geq 70$

Notas:
Sistema de coordenadas de referência: PT-TM06/ETRS89

Fonte:
Extrato da Carta Militar de Portugal, Folhas: CM376 a CM377; CM390; CM391 e CM404, Centro de Informação Geoespacial do Exército, Escala 1:25000
Carta Administrativa Oficial de Portugal (CAOP), Direção Geral do Território (DGT), Versão 2022.

Logótipos e informações complementares			Projeto		Código Operativo	
			Projeto: PF0223 - Quadruplicação do Troço entre Castanheira do Ribatejo e Azambuja		PF0223.PE.10.01.05.037.00	
Código Projeto: 22048			Linha: Linha do Norte - PK 34+100 a PK 47+000		Nº Registo SAP	
Folha: PF0223.PE.10.01.05.037.00_LN_S MEDIDAS DWG			Local: Castanheira do Ribatejo / Azambuja		Data: Novembro-2024	
Proprietário: Inês Paulino			Especialidade: V10 - AMBIENTE Estudo de Impacte Ambiental		Nº da Ordem: 037	
Desenho: Tiago Laranjinho			Título do Documento: Mapa de Ruído L_n sem Medidas (Folha 2/2)		Versão: 0	
Valido: Manuela Miguel			Fase: Projeto de Execução		Escala: 1:10000	