


LEGENDA:


----- EIXO DA VIA
----- TERRENO NATURAL

NOTAS:

- COTAS EM METROS;
- CONSULTAR AS DEMAIS PEÇAS DO PROJECTO;
- CASO SE VERIFIQUE QUALQUER INCOMPATIBILIDADE NO PRESENTE PROJECTO, A MESMA DEVERÁ SER DE IMEDIATO COMUNICADA POR ESCRITO PARA O PROJECTISTA;
- TODAS AS DIMENSÕES, COTAS E COORDENADAS DE IMPLANTAÇÃO TOPOGRÁFICA, DEVERÃO SER VERIFICADAS NO LOCAL ANTES DO INÍCIO DOS TRABALHOS;
- SISTEMA DE REFERÊNCIA GEOGRÁFICO - DATUM PT-TM06/ETRS89;

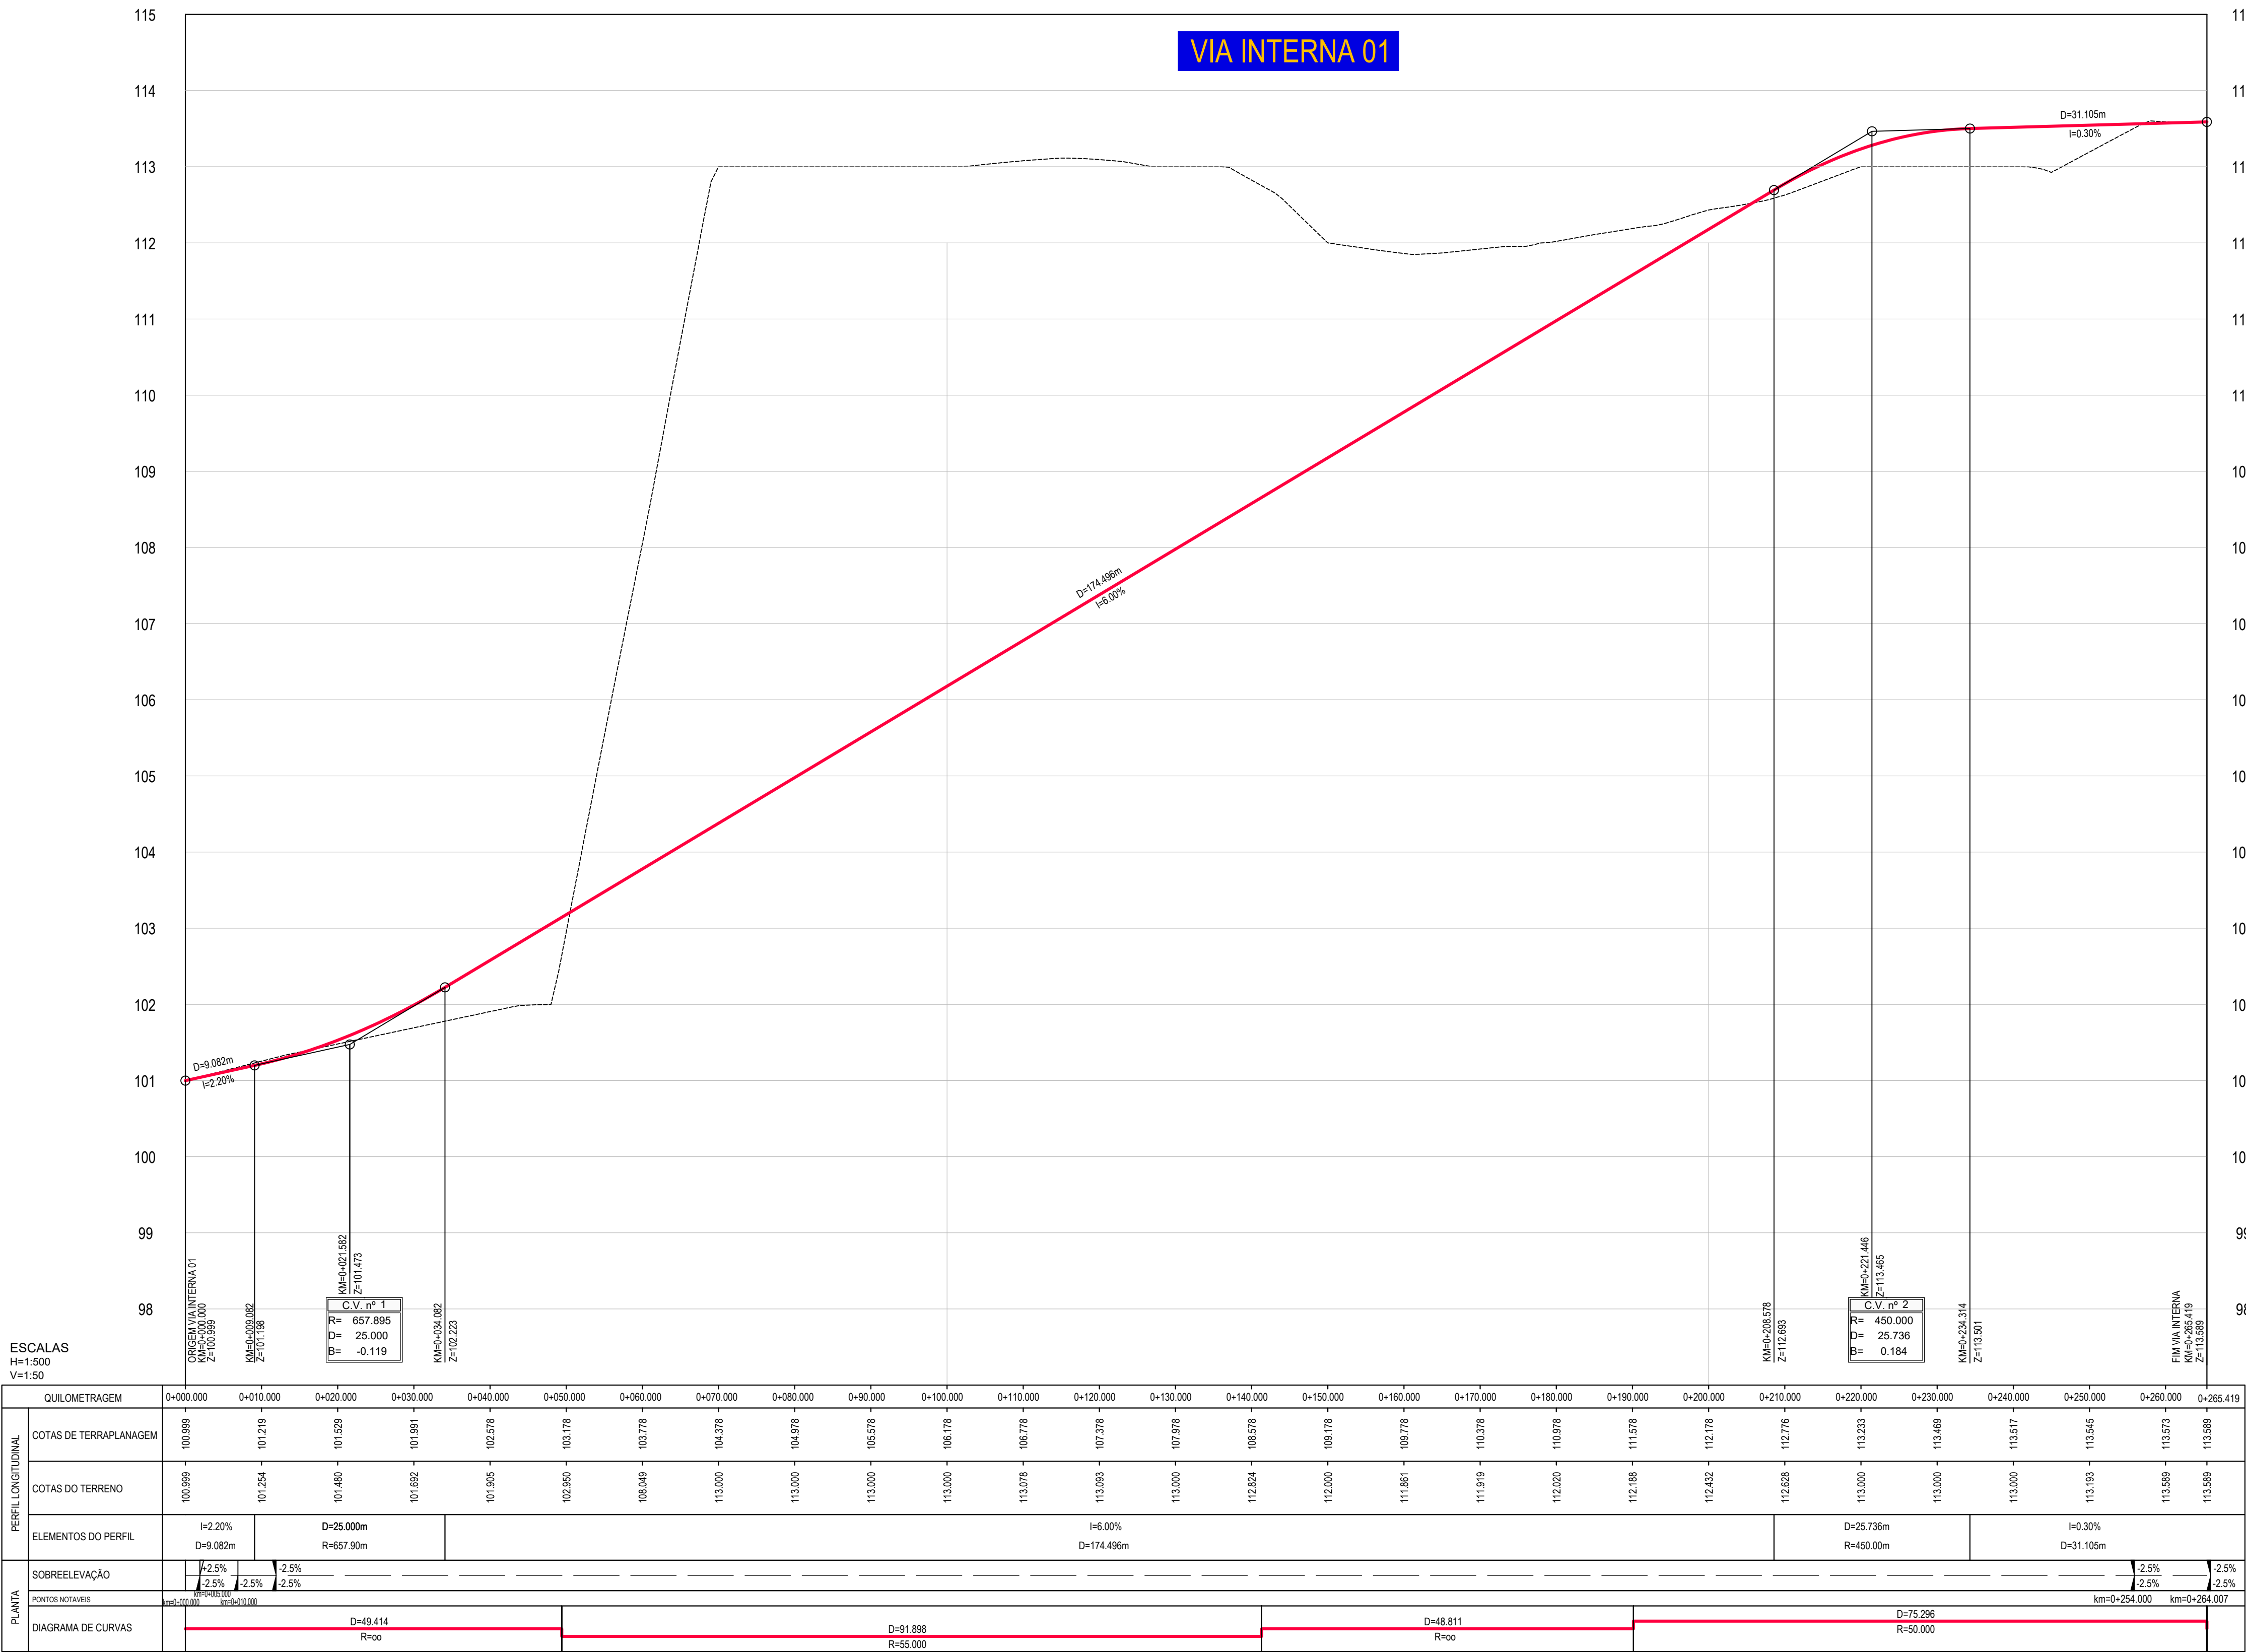

Rev.	Data	Descrição das alterações	Aprov.

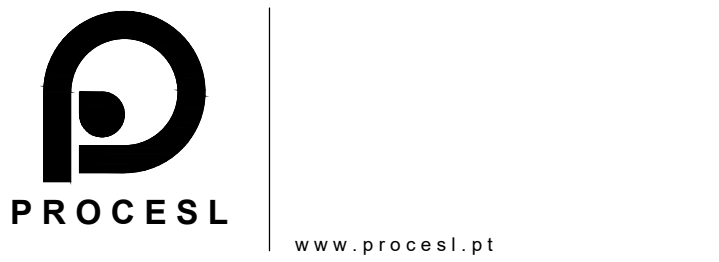

PROJETO

UNIDADE DE TRATAMENTO DE LAMAS DA ETAR DE SERZEDELO

Fase

ESTUDO PRÉVIO

Designação

PROCESSO DE TRATAMENTO
PERFIL LONGITUDINAL

Folha 2/2

Escala : 1:500	Projeto : PEM
Data : 30-12-2023	Desenhado : CSM
Processo : T2021-0769-01-EP	Verificado : SSA
Ficheiro : T2021-0769-01-EP-GER-IM-020_00.dwg	Aprovado : SSA

Desenho Nº

Revisão

EP-GER-IM-020 00

Este desenho é propriedade do GRUPO QUADRANTE, não podendo ser utilizado ou reproduzido no todo ou em parte, ou comunicado a terceiros, sem a sua expressa autorização. Este desenho só é válido para construção depois de devidamente assinado.