

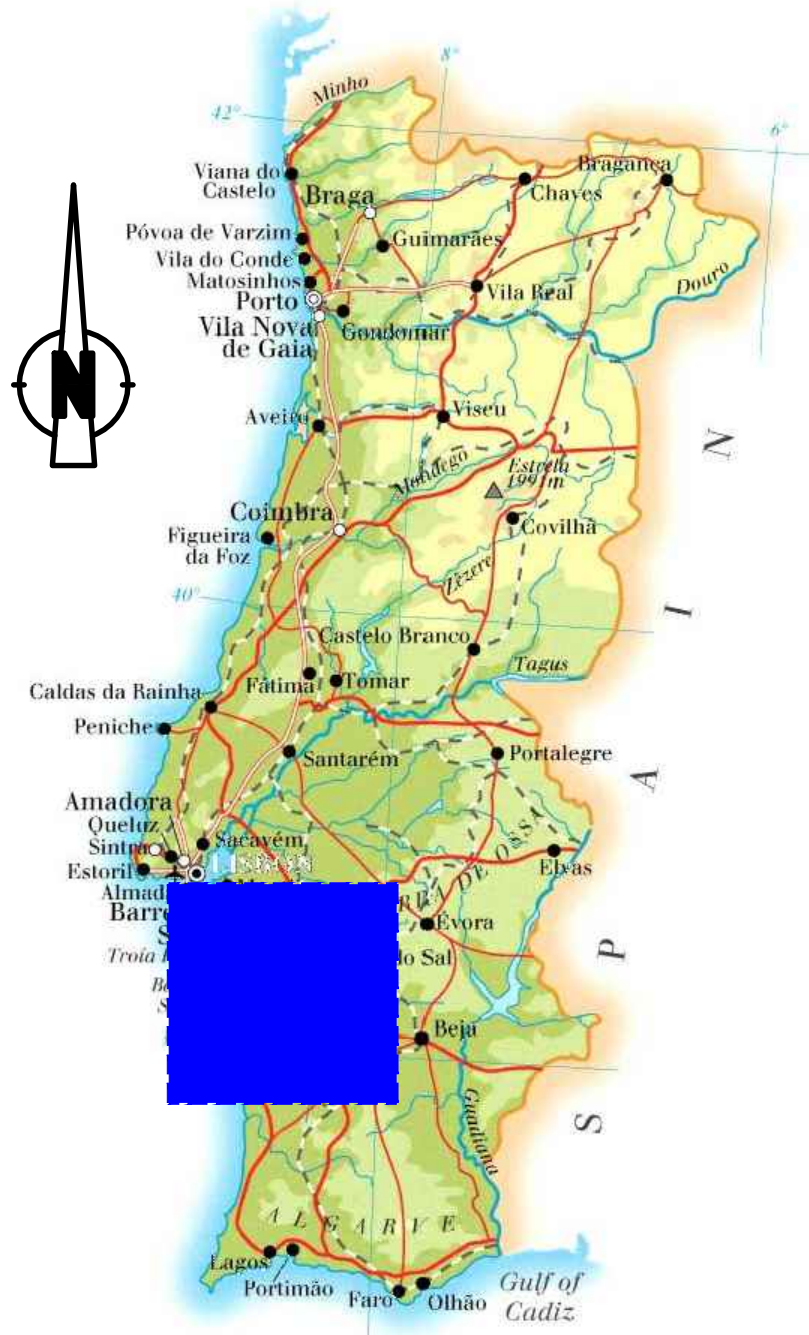


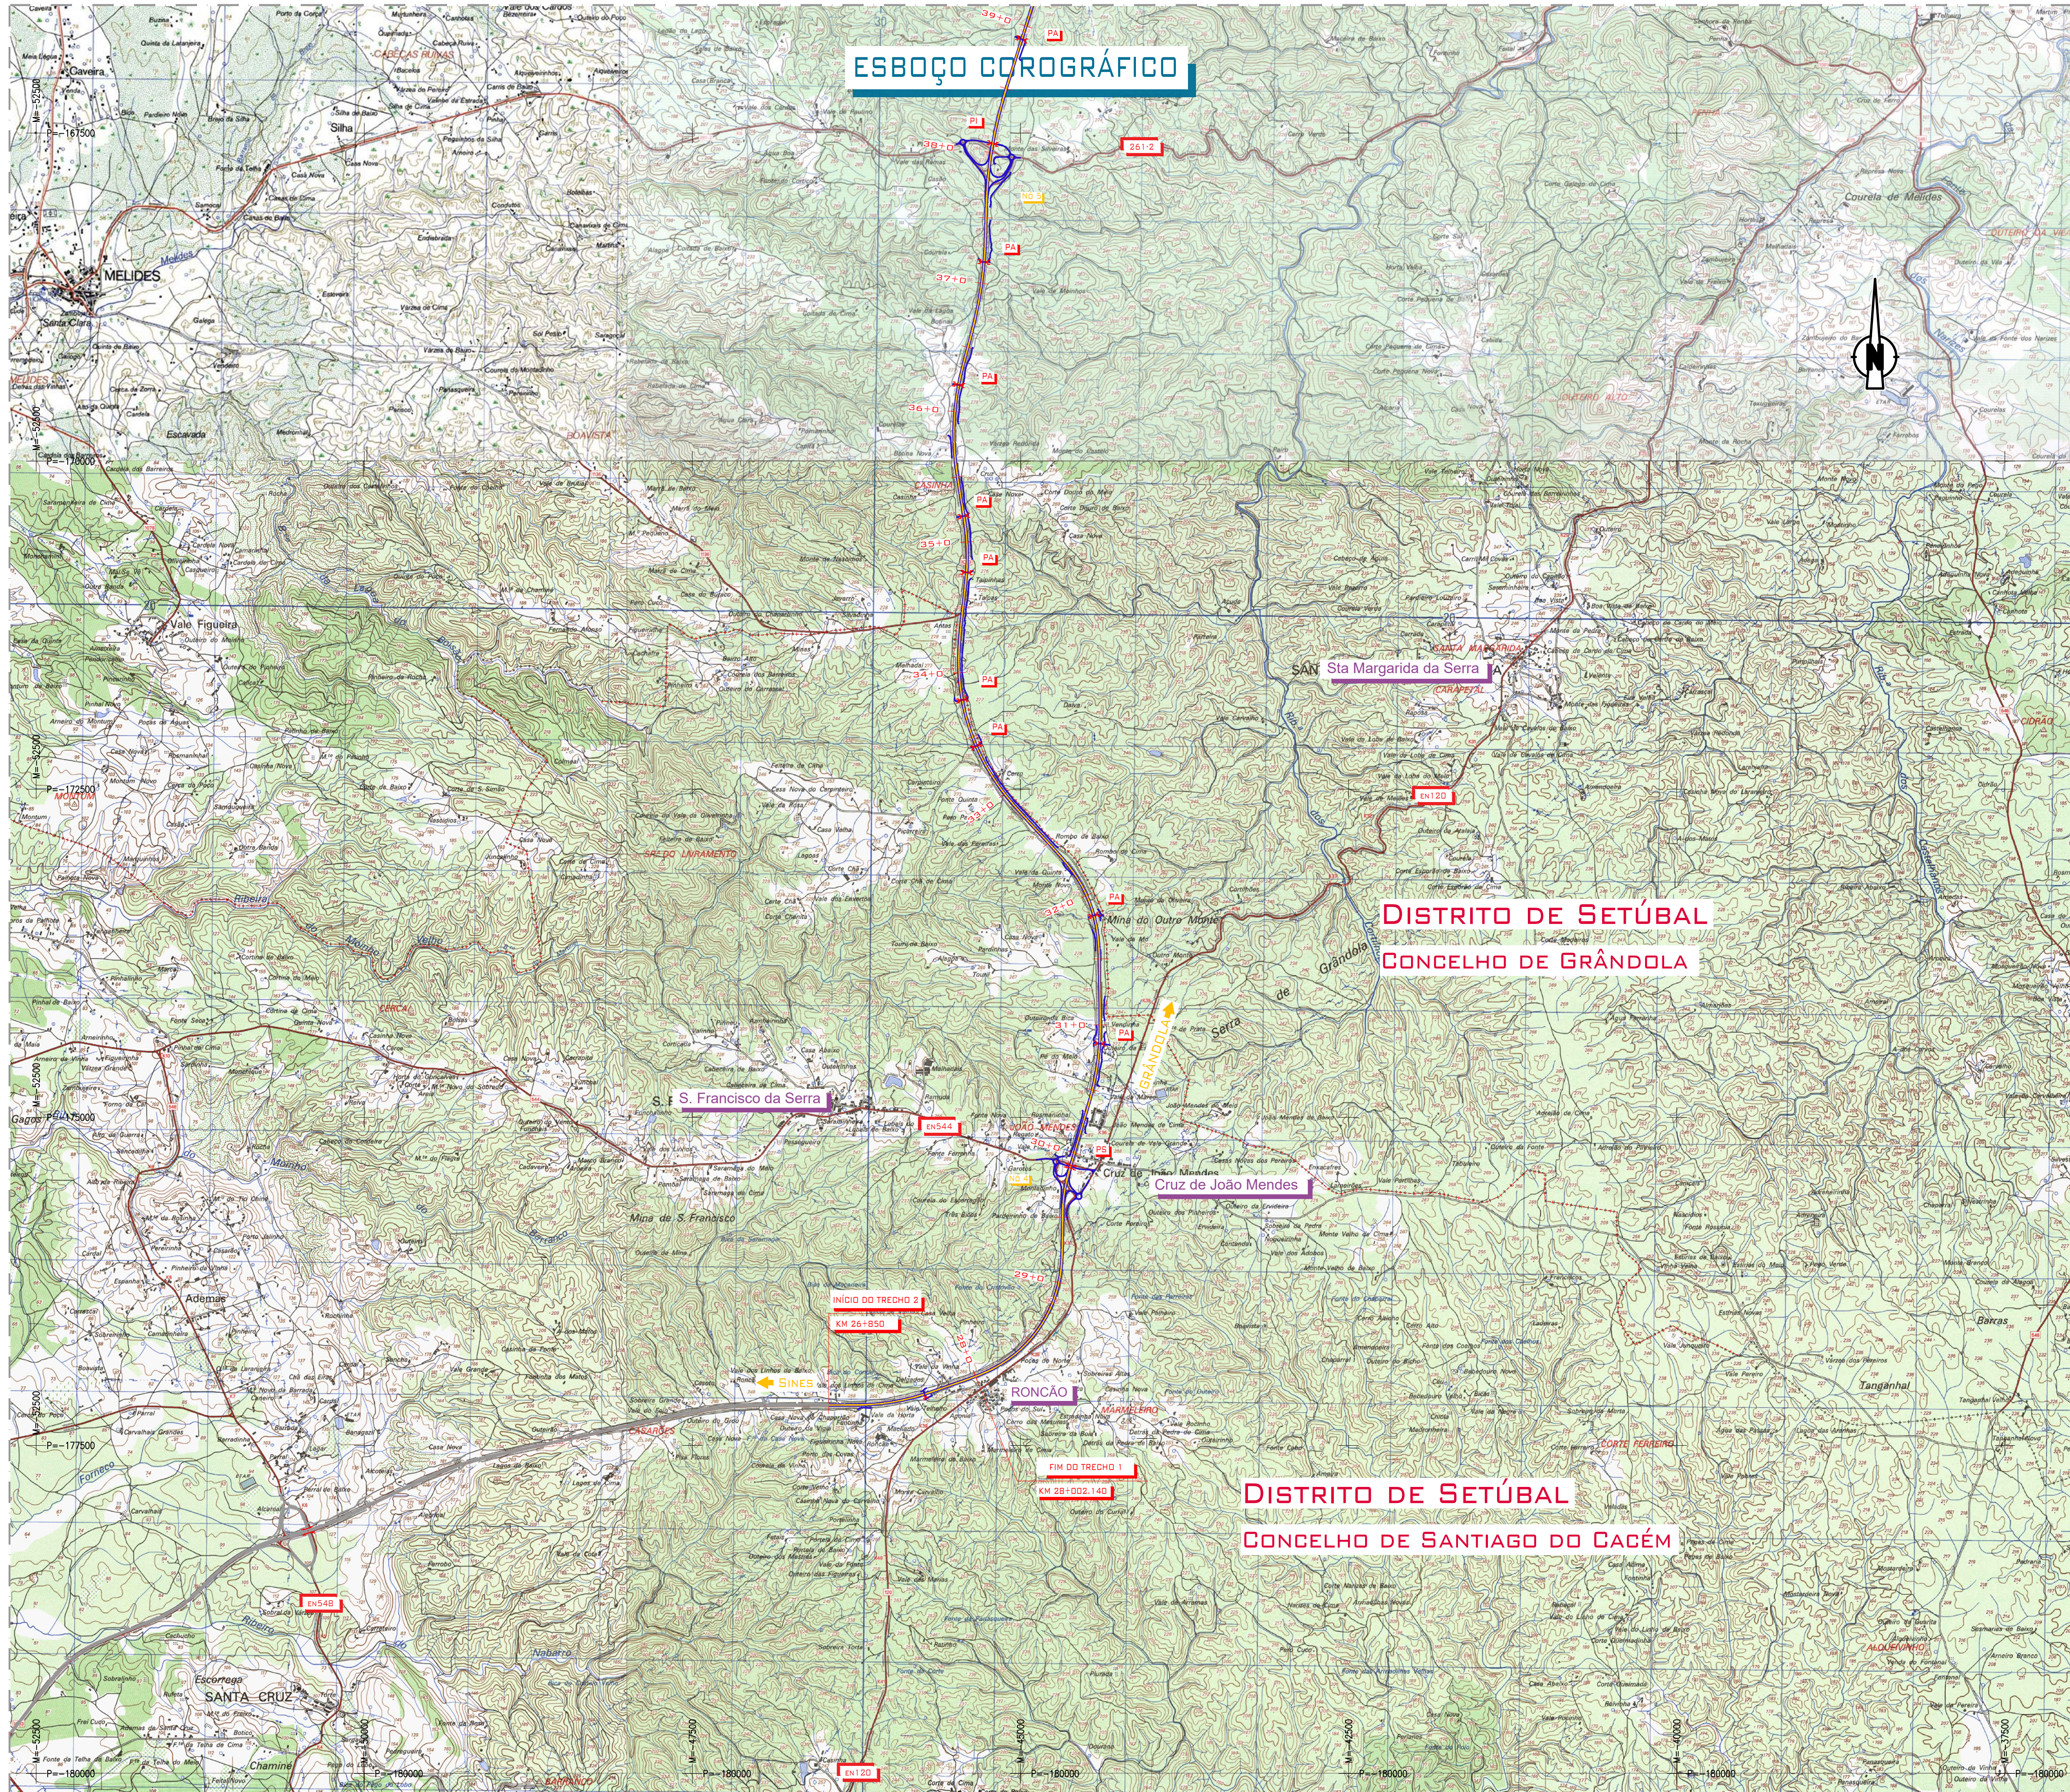

ESQUEMA DE FOLHAS

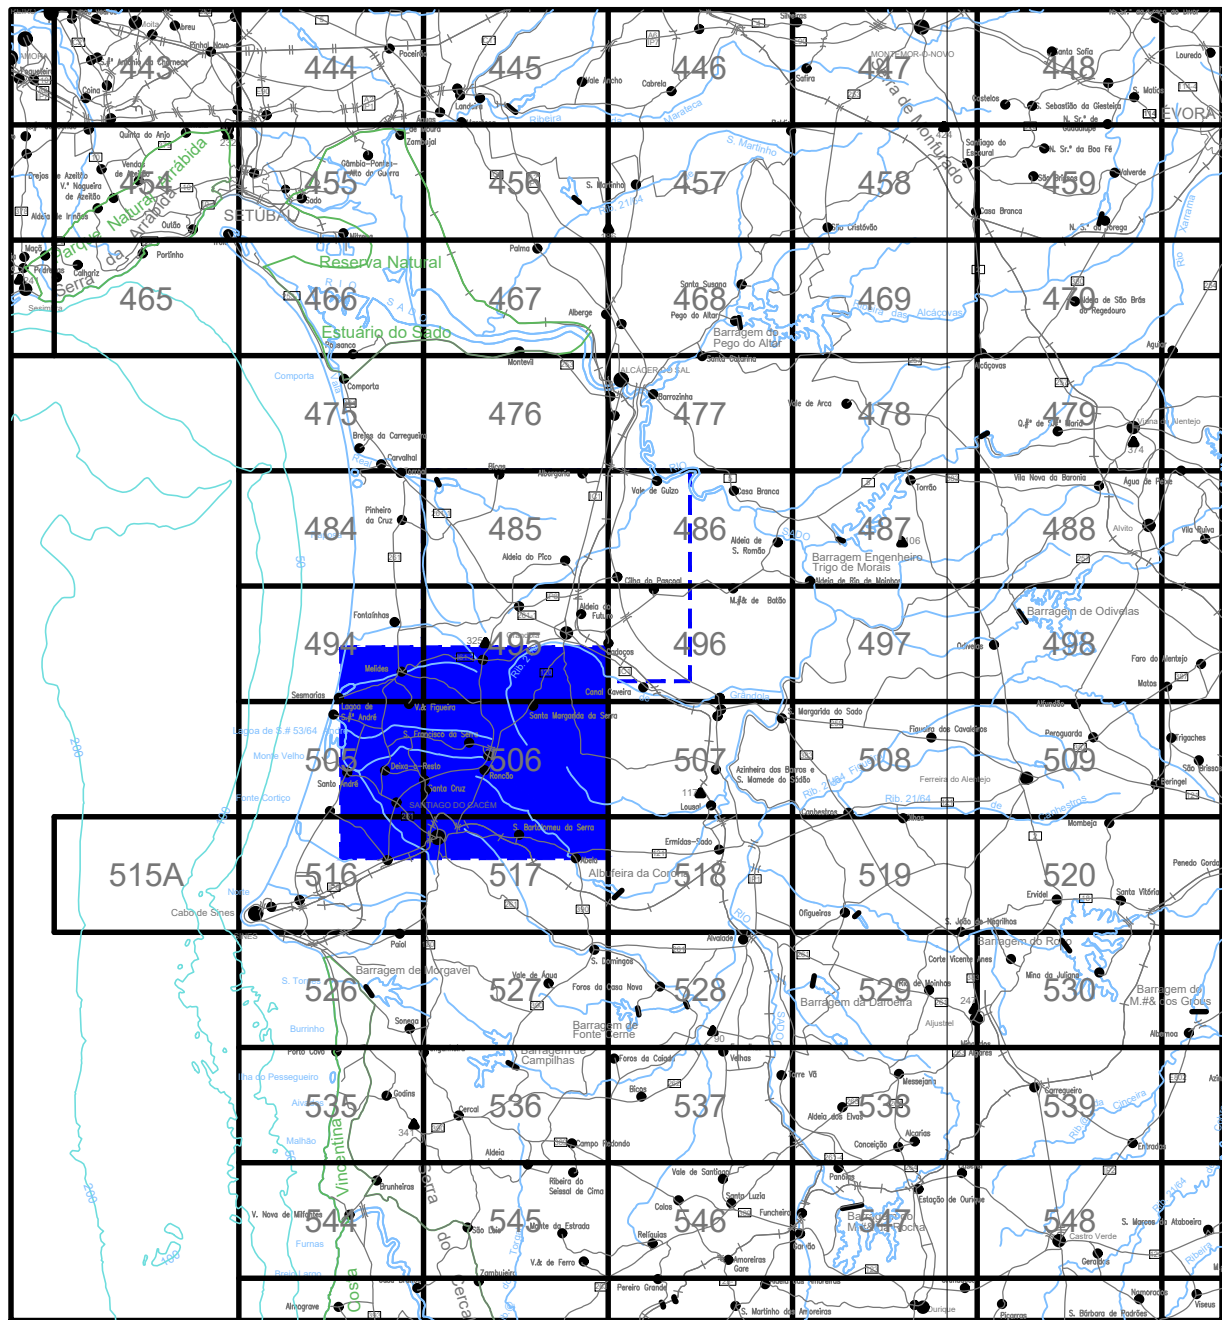

Quadrícula Militar
Esc. 1:25000-IGOE

Série M888

ALTERAÇÃO	DESCRIÇÃO DA ALTERAÇÃO	DATA	DESENHO	VERIFICADO
R02	RESPOSTA AO PARECER DE REVISÃO P2 DE 24.05.2024	JUN2024	MDA	JMM
R01	REFORMULAÇÃO DO N.º 6 E RESPOSTA AO PARECER DE REVISÃO DE 20/03/2024	JAN2024	MDA	JMM

PROJETO Nº	PROJETO	COORDENAÇÃO	ESCALA	PROJETO
RVGR	JOÃO MESQUITA	CARLOS FERRAZ	1:25000	
DATA	DESENHO	VISTO	ESCALA GRÁFICA	
NOVEMBRO 2023	MARGARIDA ALVES	FILÍPE VASQUES	0 200 400 1000	

IP8 (A26) - LIGAÇÃO ENTRE SINES E A2
LANÇO IP8 ENTRE RONÇÃO E GRÂNDOLA
AUMENTO DE CAPACIDADE

DESIGNAÇÃO
INFRAESTRUTURAS VIÁRIAS
PROJETO EXECUÇÃO
DRENAGEM
ESBOÇO COROGRÁFICO

DESENHO Nº	RVGR-PE-T2-P2-GE-01
SUBSTITUI	
SUBSTITUÍDO	
FORMATO	A1 REDUZIDO
A3	