



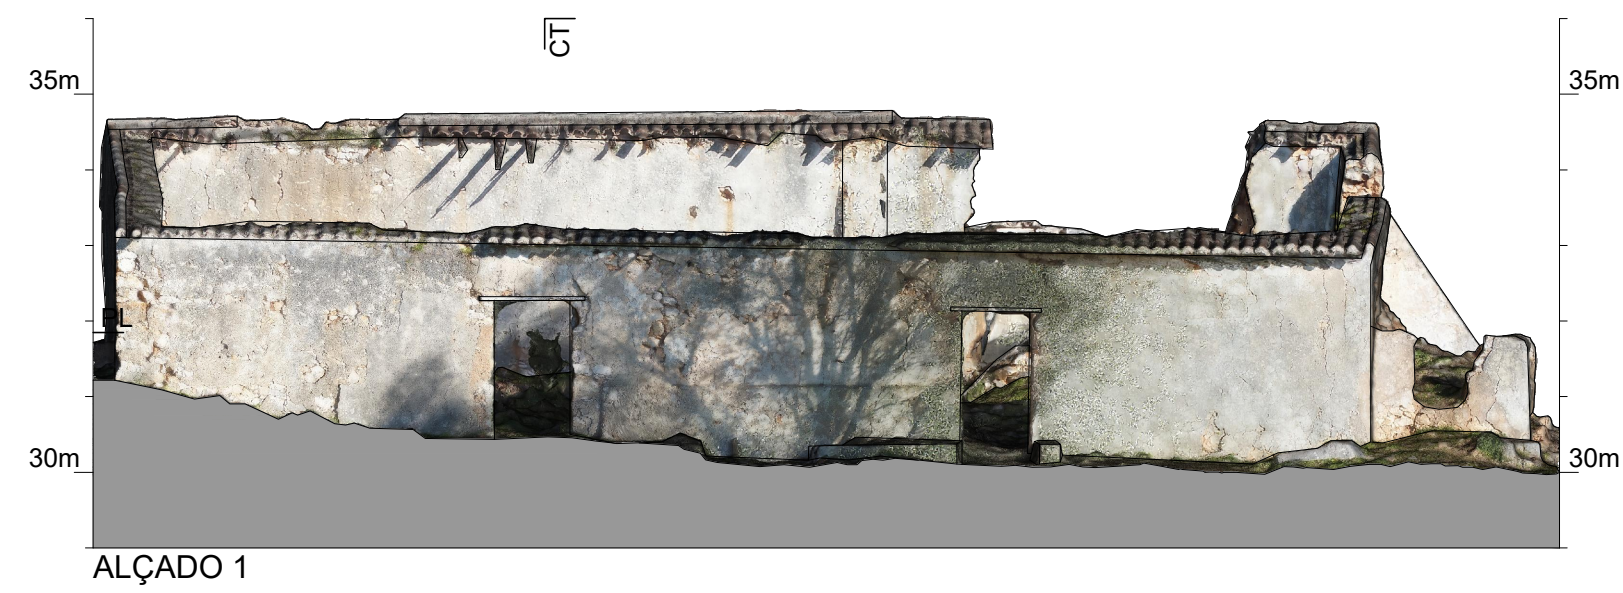

ALÇADO 1

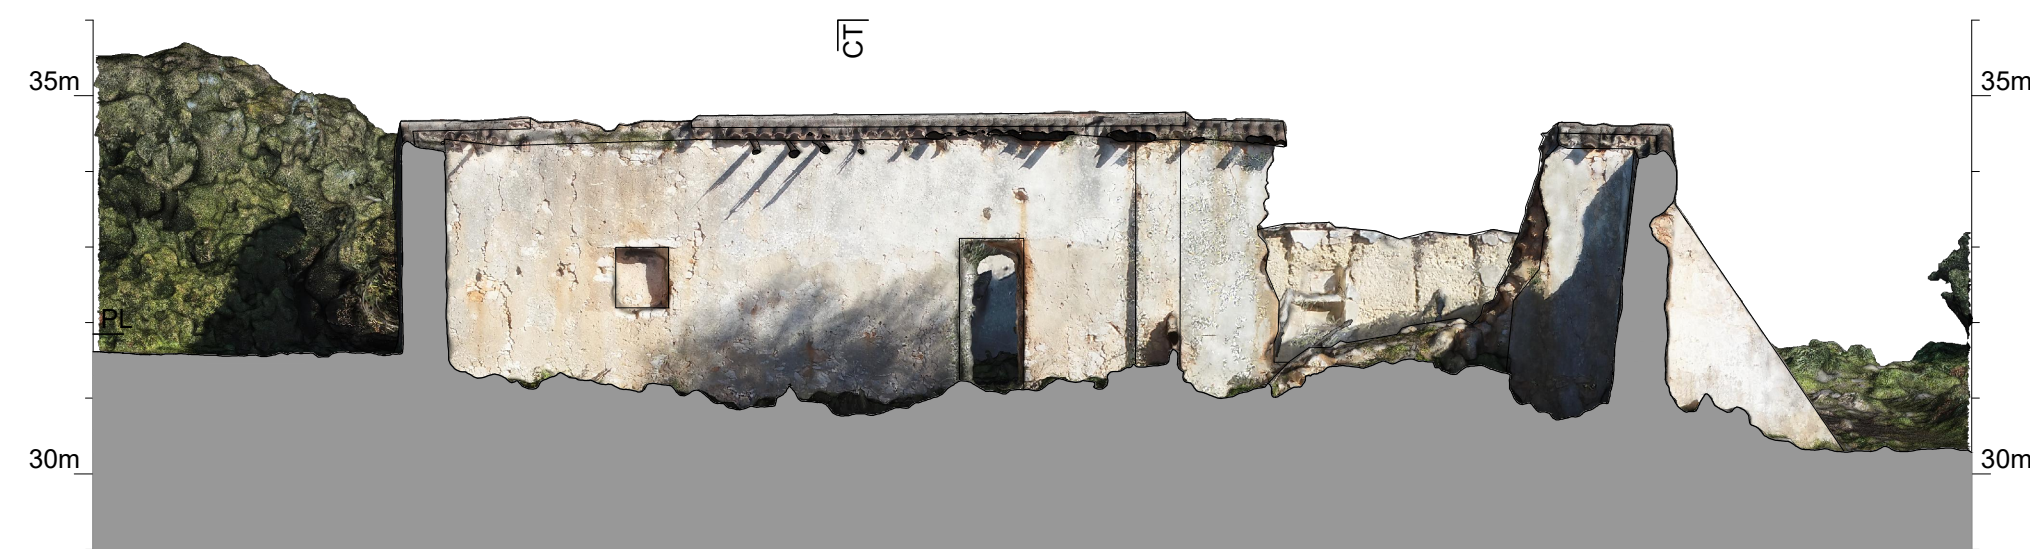

ALÇADO 3



CORTE LONGITUDINAL


MODELO 3D (Interactivo)



PLANTA DO PISO (31.85m)



PLANTA DE COBERTURA

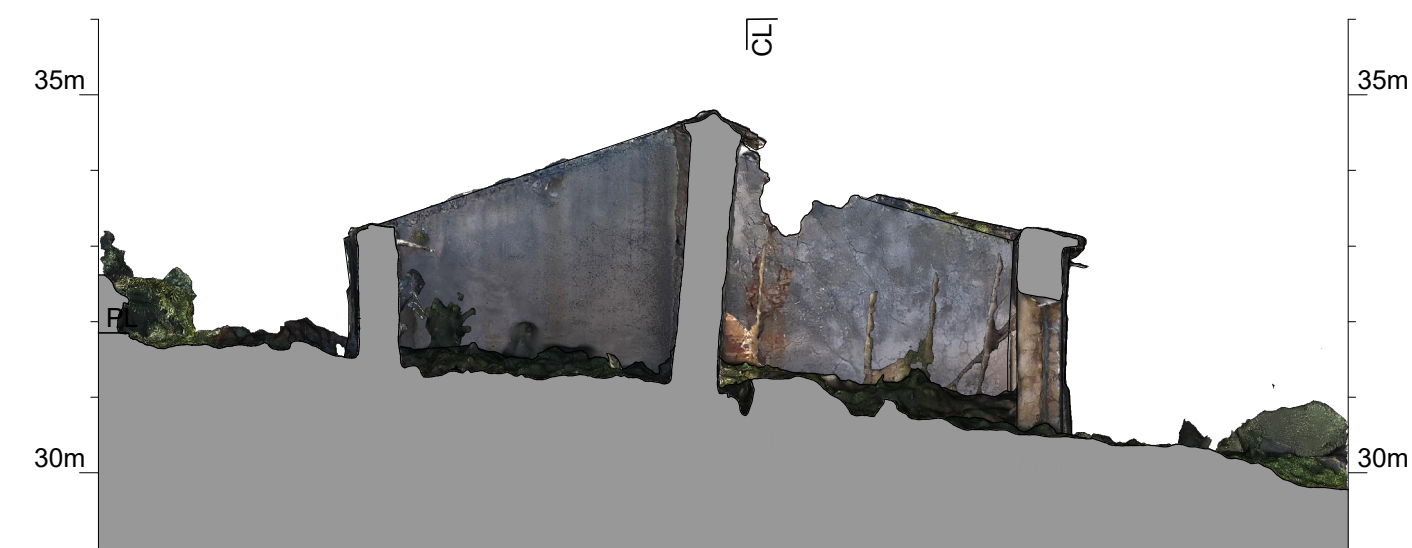

CORTE TRANSVERSAL



ALÇADO 2



ALÇADO 4