


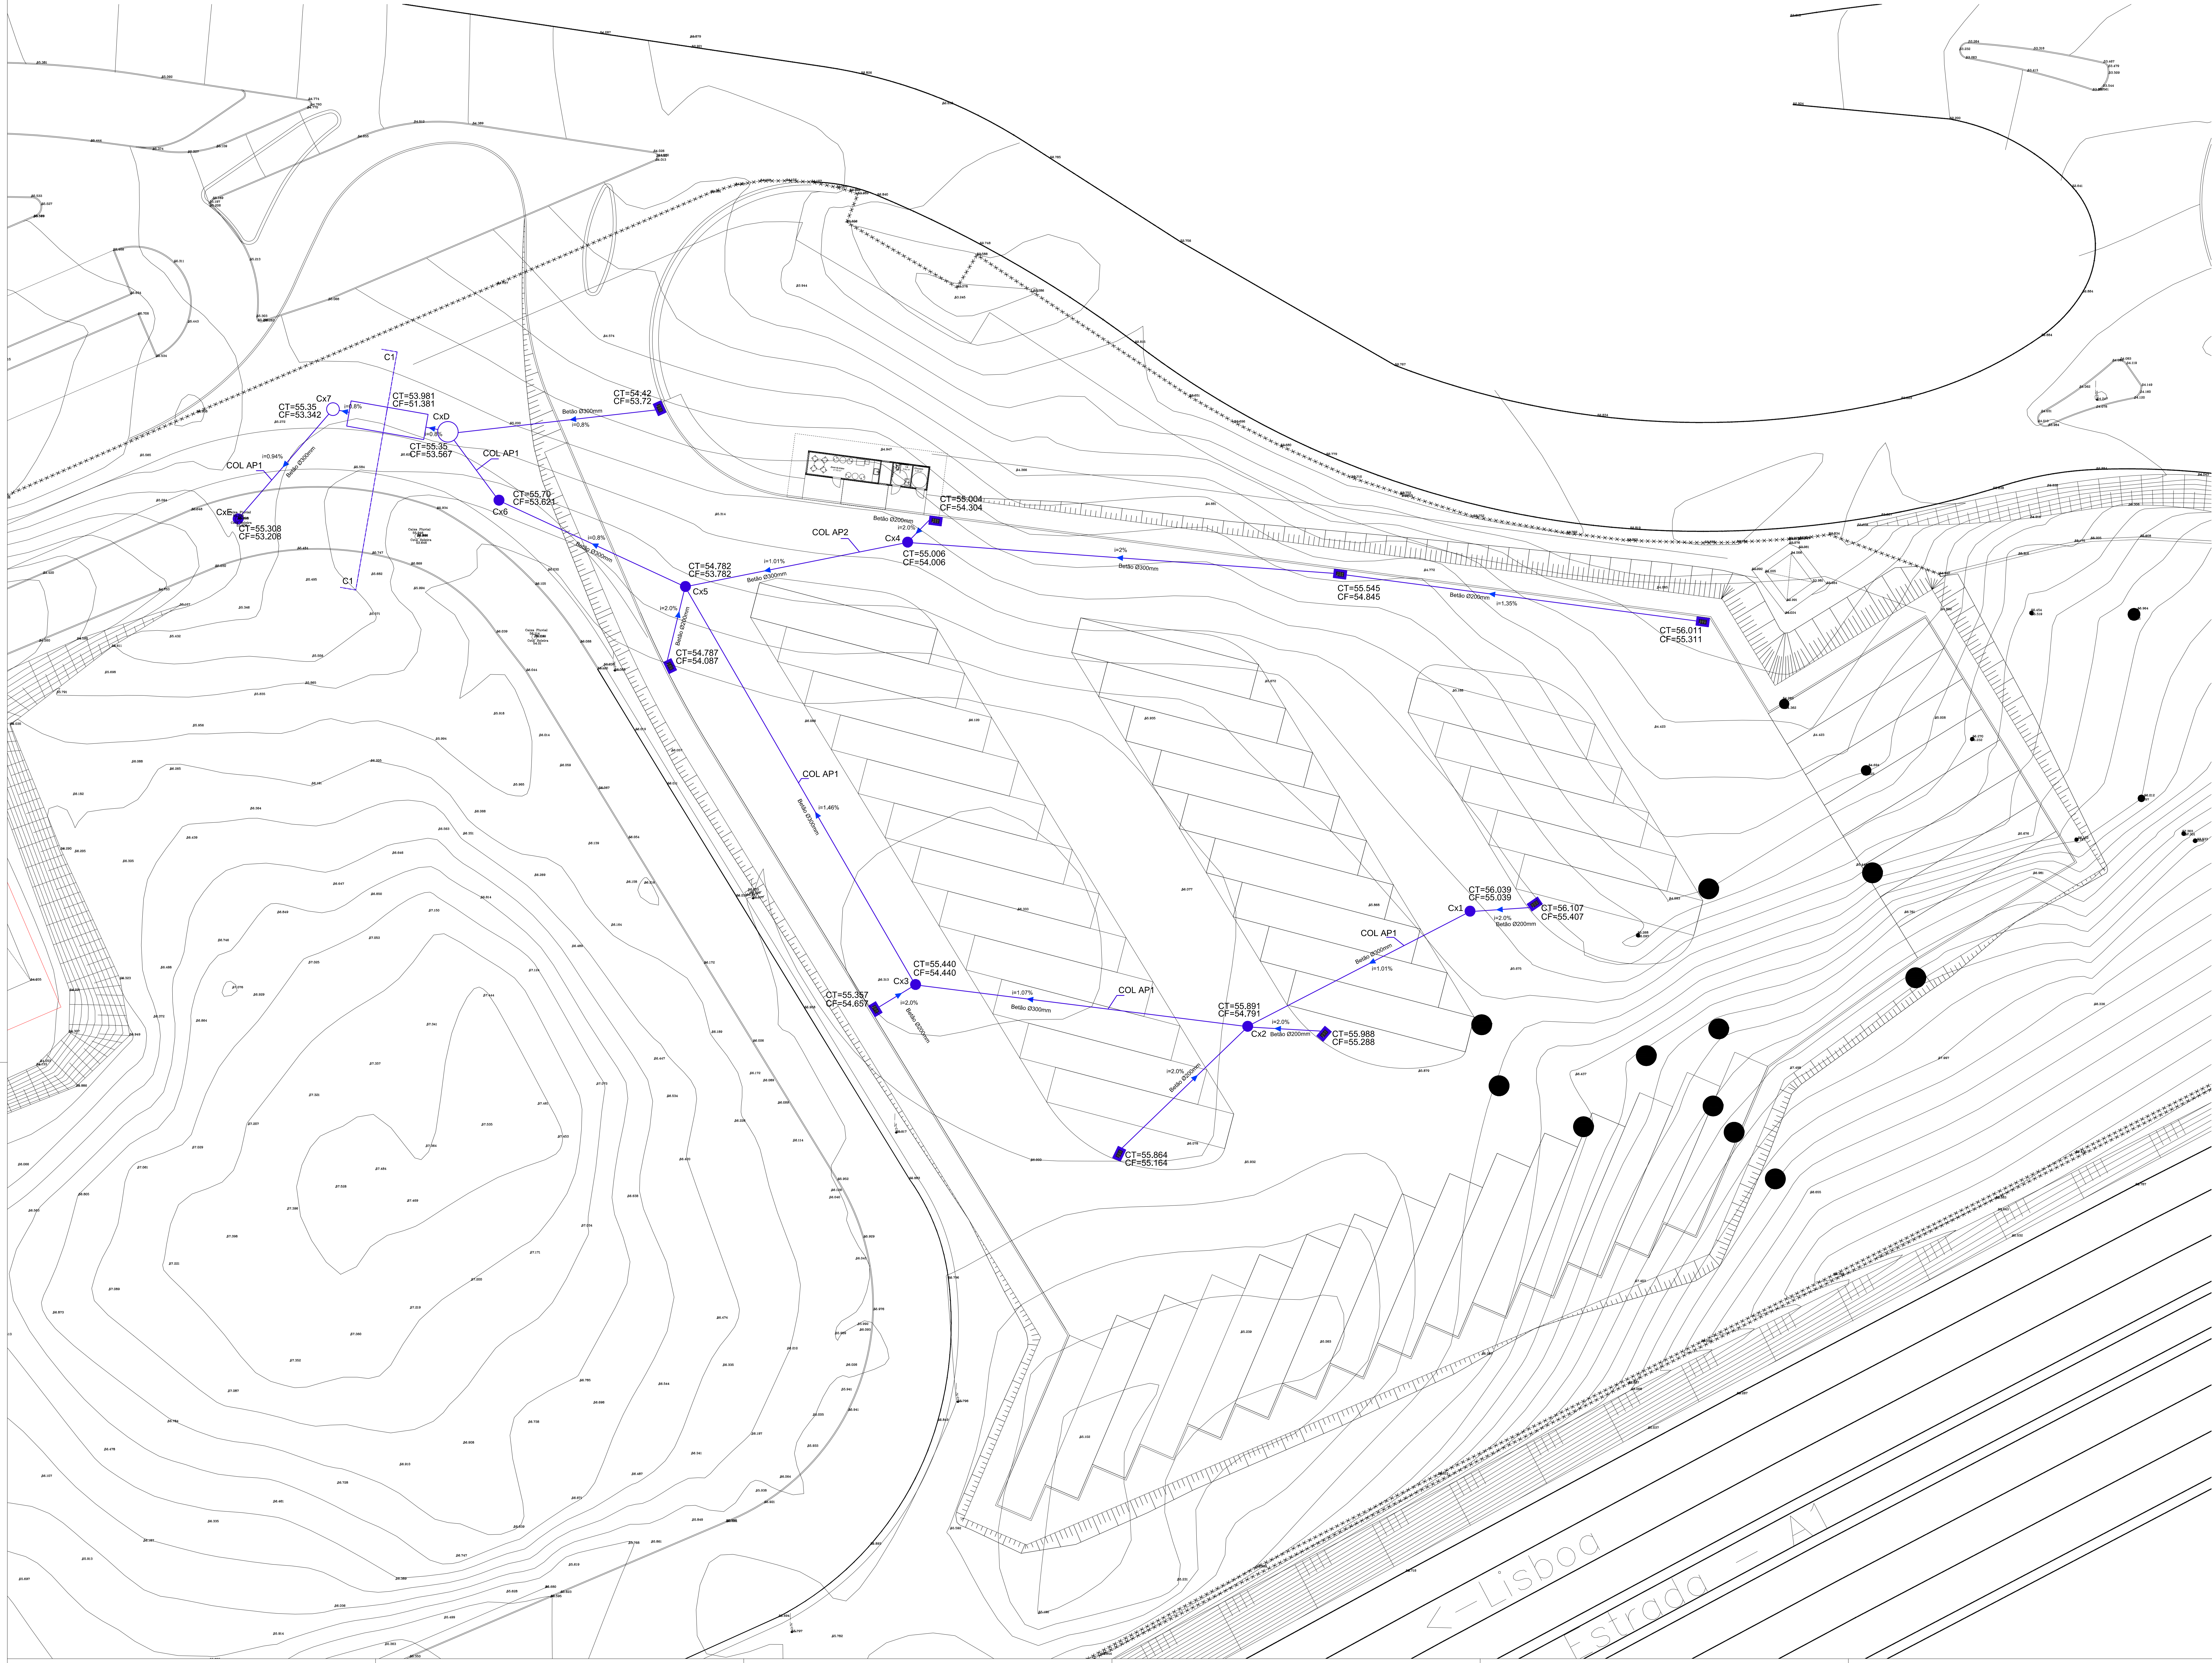

SIMBOLOGIA

- Colector de Águas Pluviais,
Tubagem em betão Ø300 mm

- Caixa de Visita de Águas Pluviais Nova

- Caixa de Visita de Águas Pluviais Existente

- Sumidouro

Coordenadas das Caixas:

Cx1	X = -49496.1617	Y = -43342.5810
Cx2	X = -49517.8999	Y = -43353.8392
Cx3	X = -49550.3698	Y = -43349.7561
Cx4	X = -49551.1434	Y = -43306.4950
Cx5	X = -49572.8685	Y = -43310.8333
Cx6	X = -49607.8377	Y = -43298.1959

Revista	Diário	Designação	Projeto	Desenho
Cliente				
		FONT SALEM PORTUGAL, S.A.		
Coordenação		Moraes Av. Dr. João Caravante, 305 - 2º 8.28 4450-468 Vila Verde Telefone: (+351) 252 248 280 Mail: info@sincrono.pt Website: www.sincrono.pt		
Arquitetura		Instalações Elétricas, Segurança e Telecomunicações		
Vias de Comunicação		Estruturas, Mecânicas e Hidráulicas		
Projeto	 PROJETOS E CONSULTORES DE ENGENHARIA			
Especialidade	HPU - Instalações Hidráulicas Públicas			
Título	DAP - Rede de Drenagem de Águas Pluviais Planta Geral da Rede			
Fase	Escala	Data	Março 2018	
Desenho Nº	DES.2018001.100.HPU.DAP.01.001.PRE.00			