


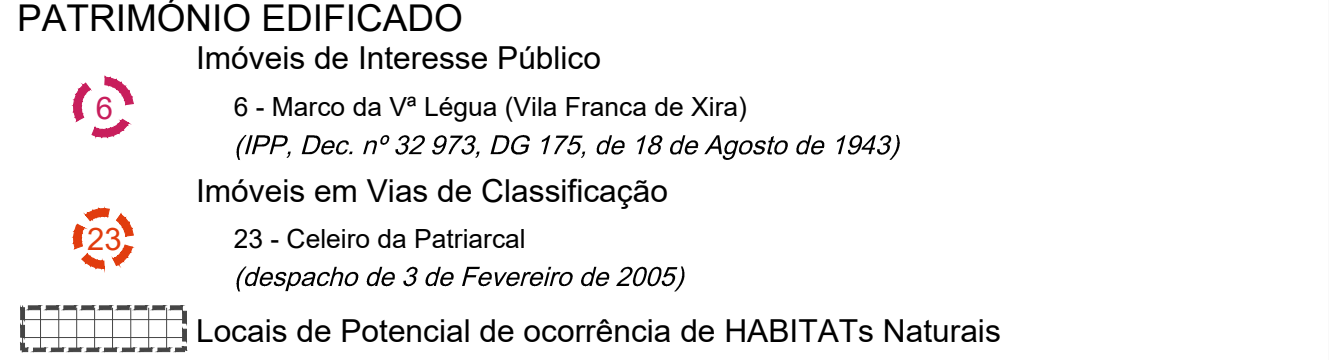
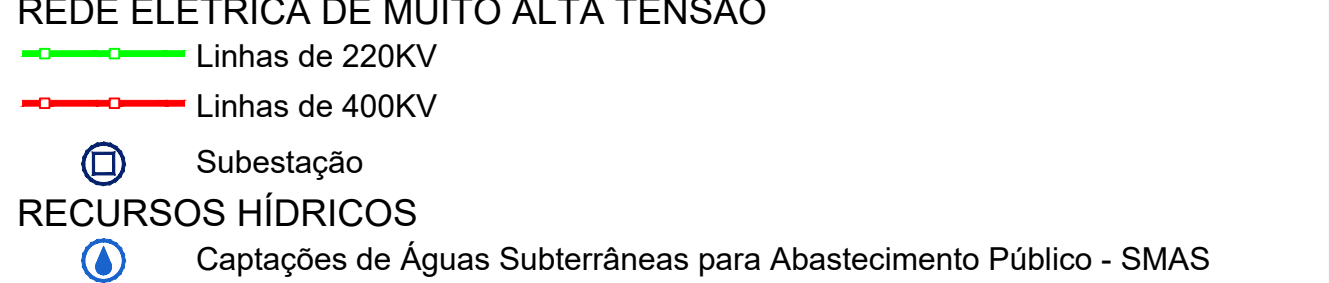
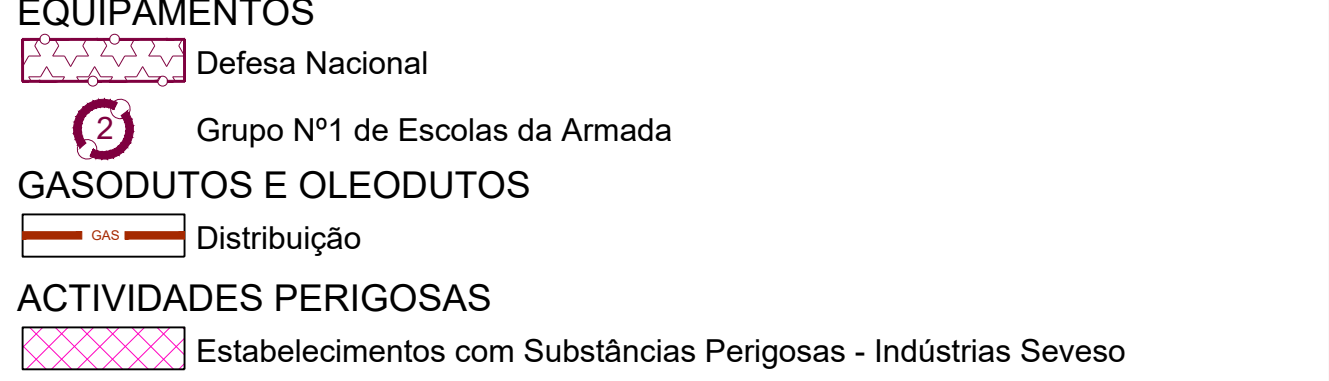
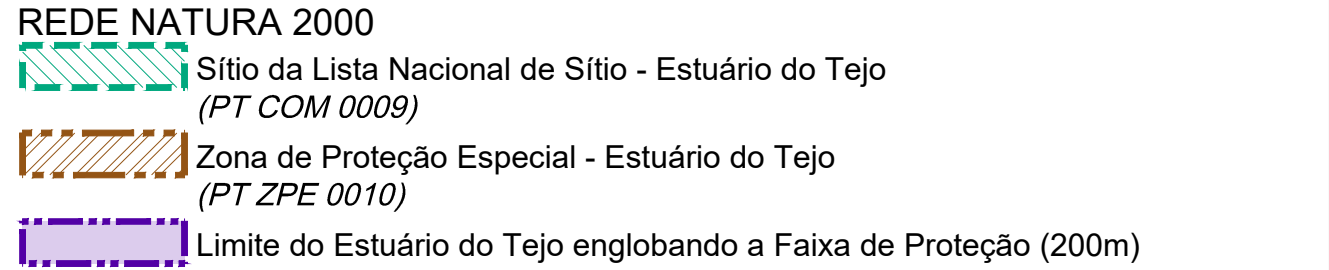
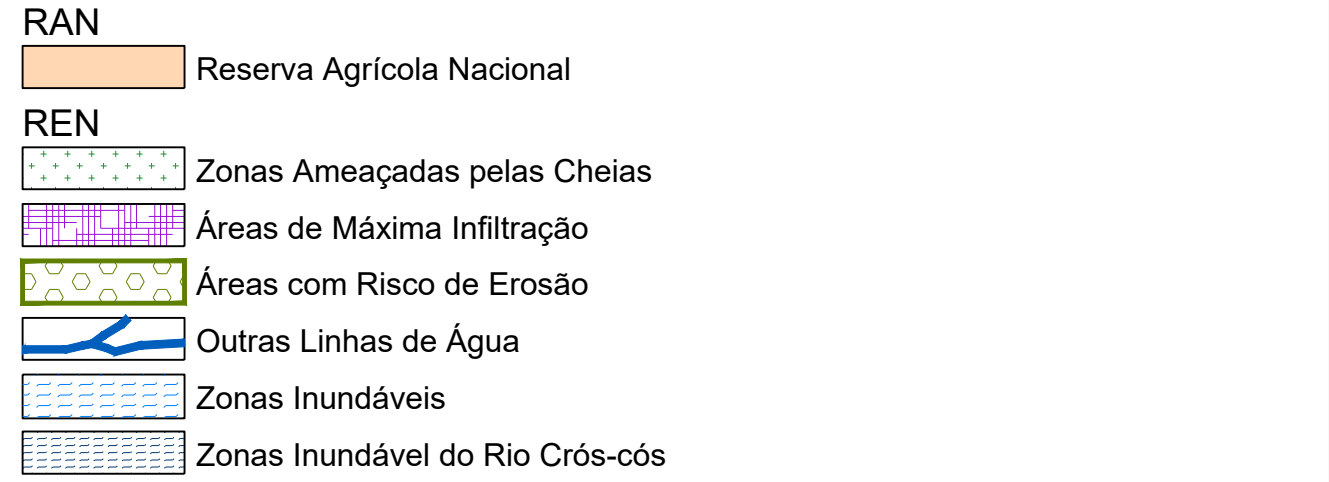
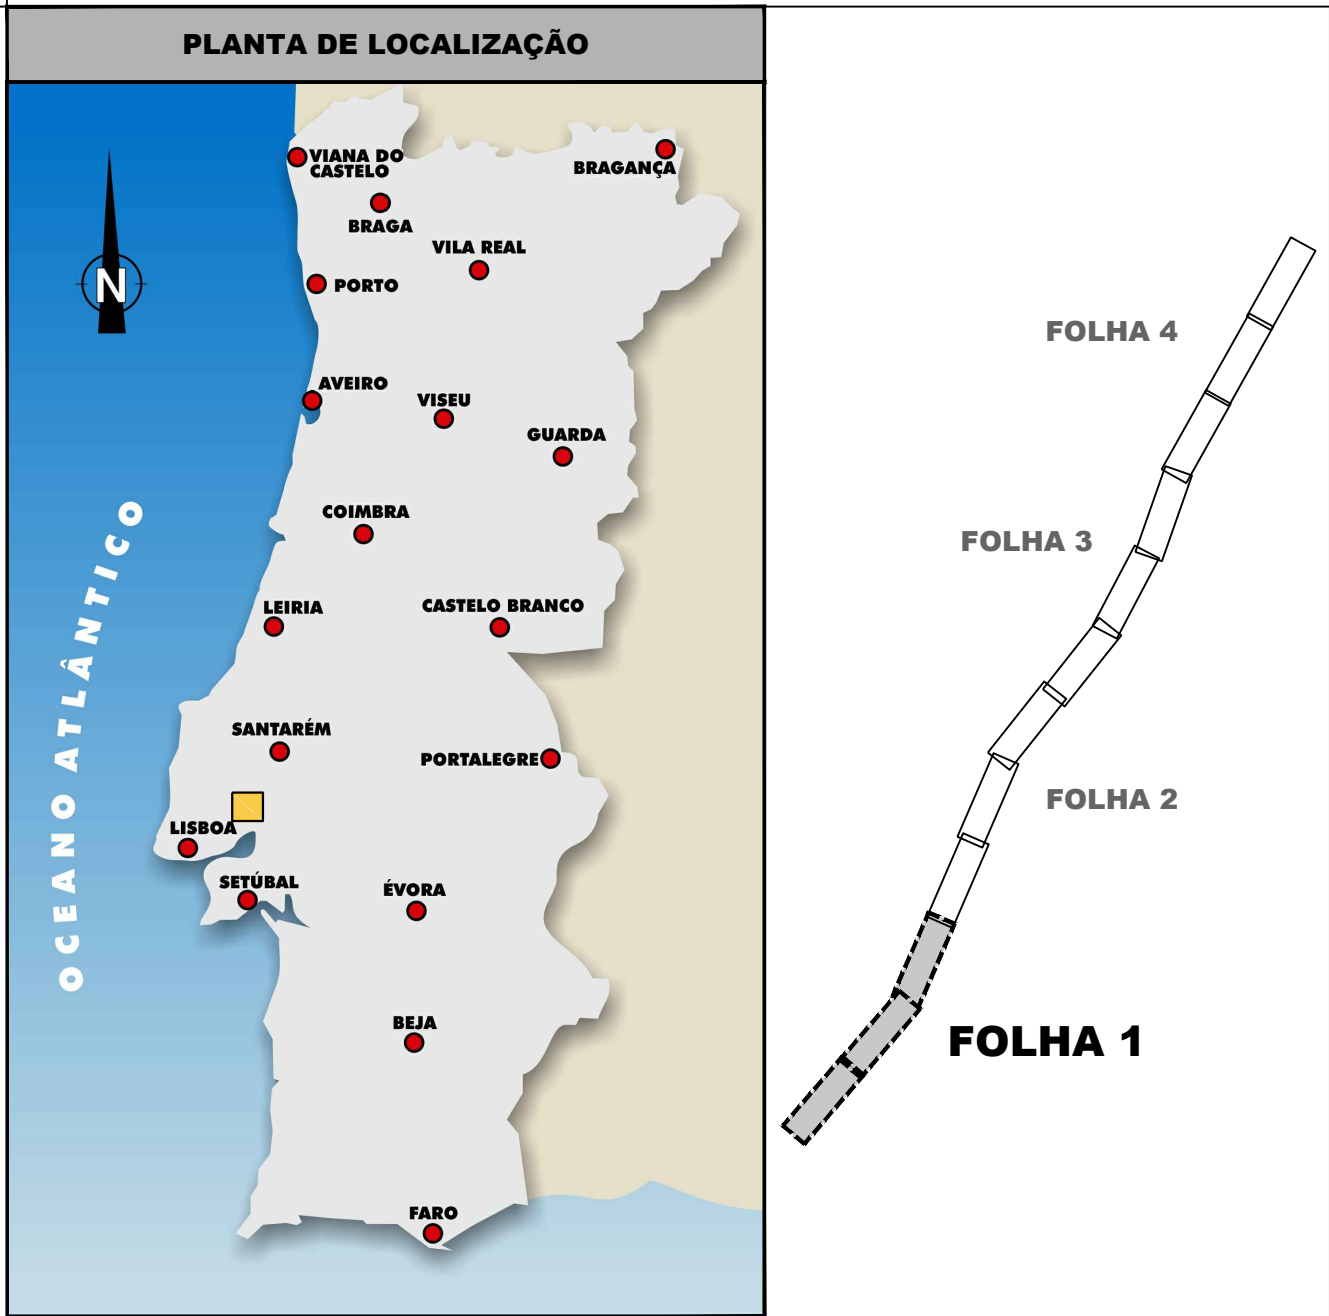
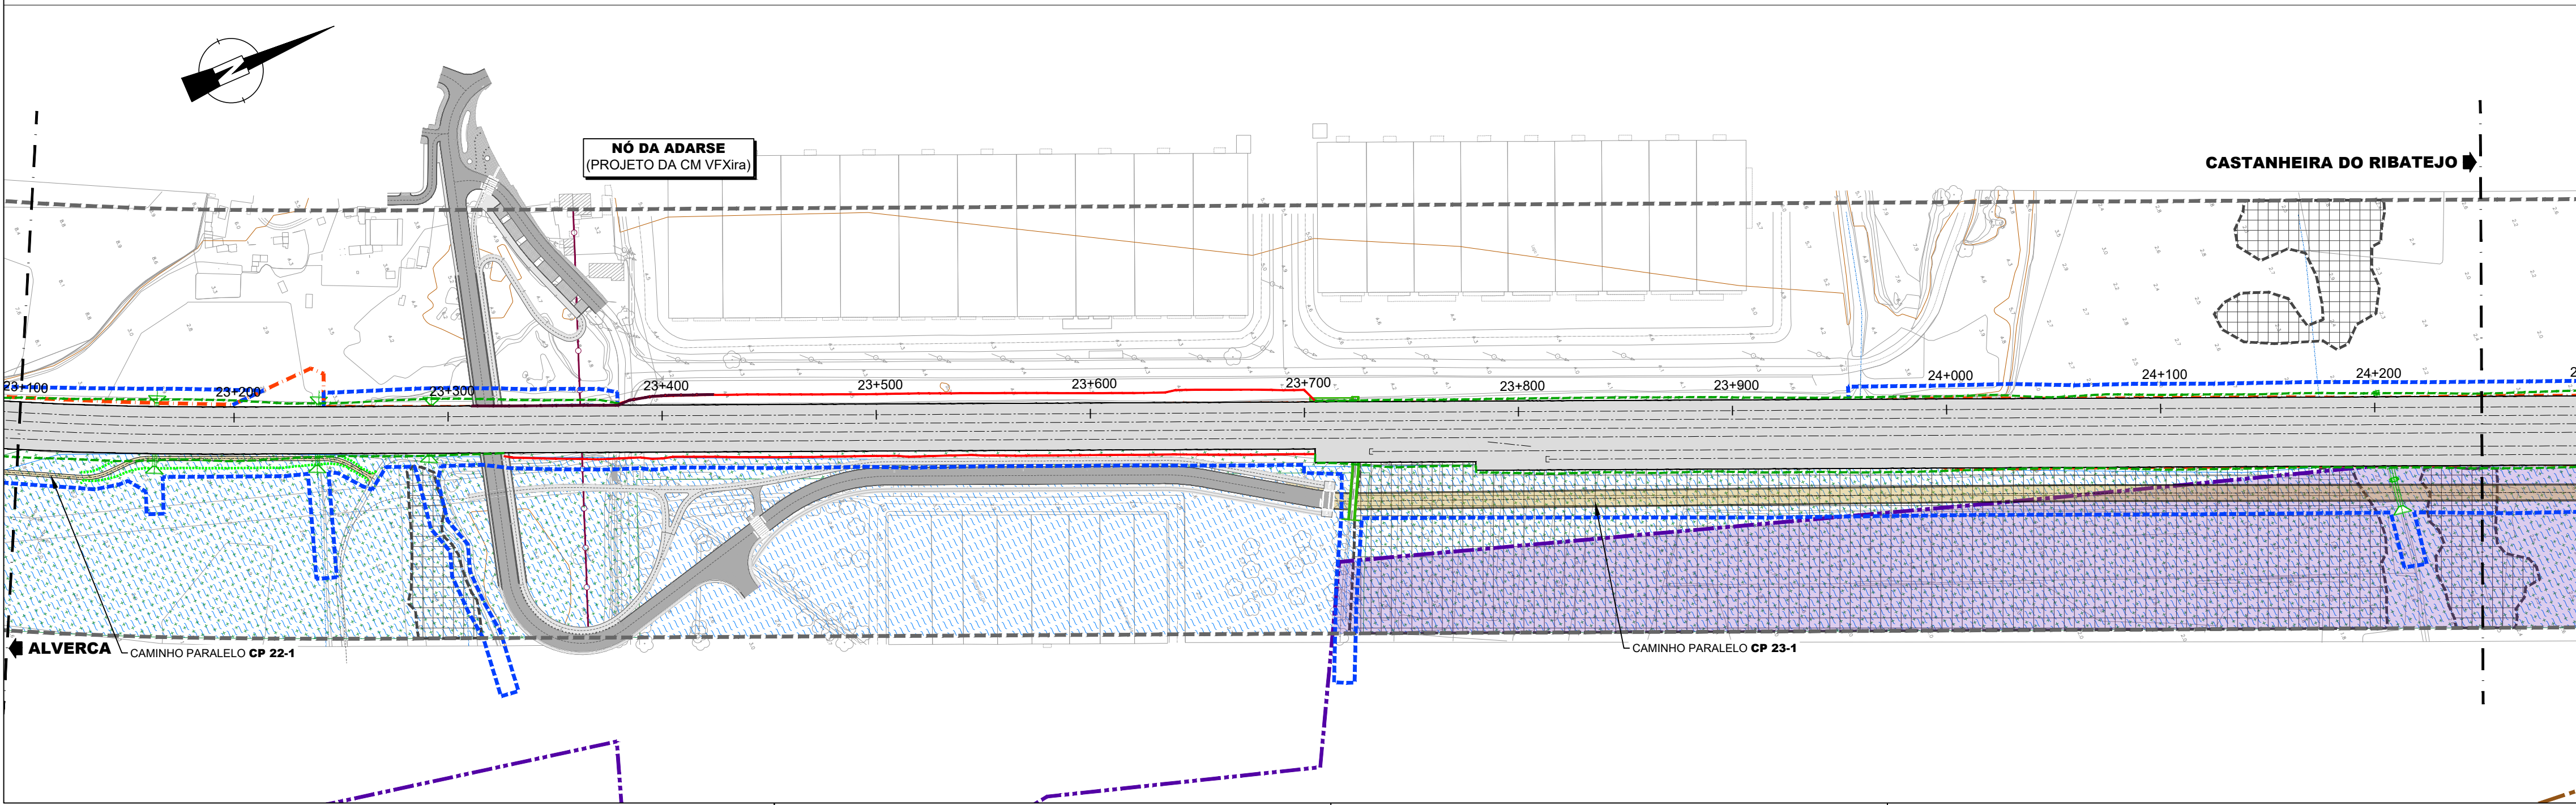
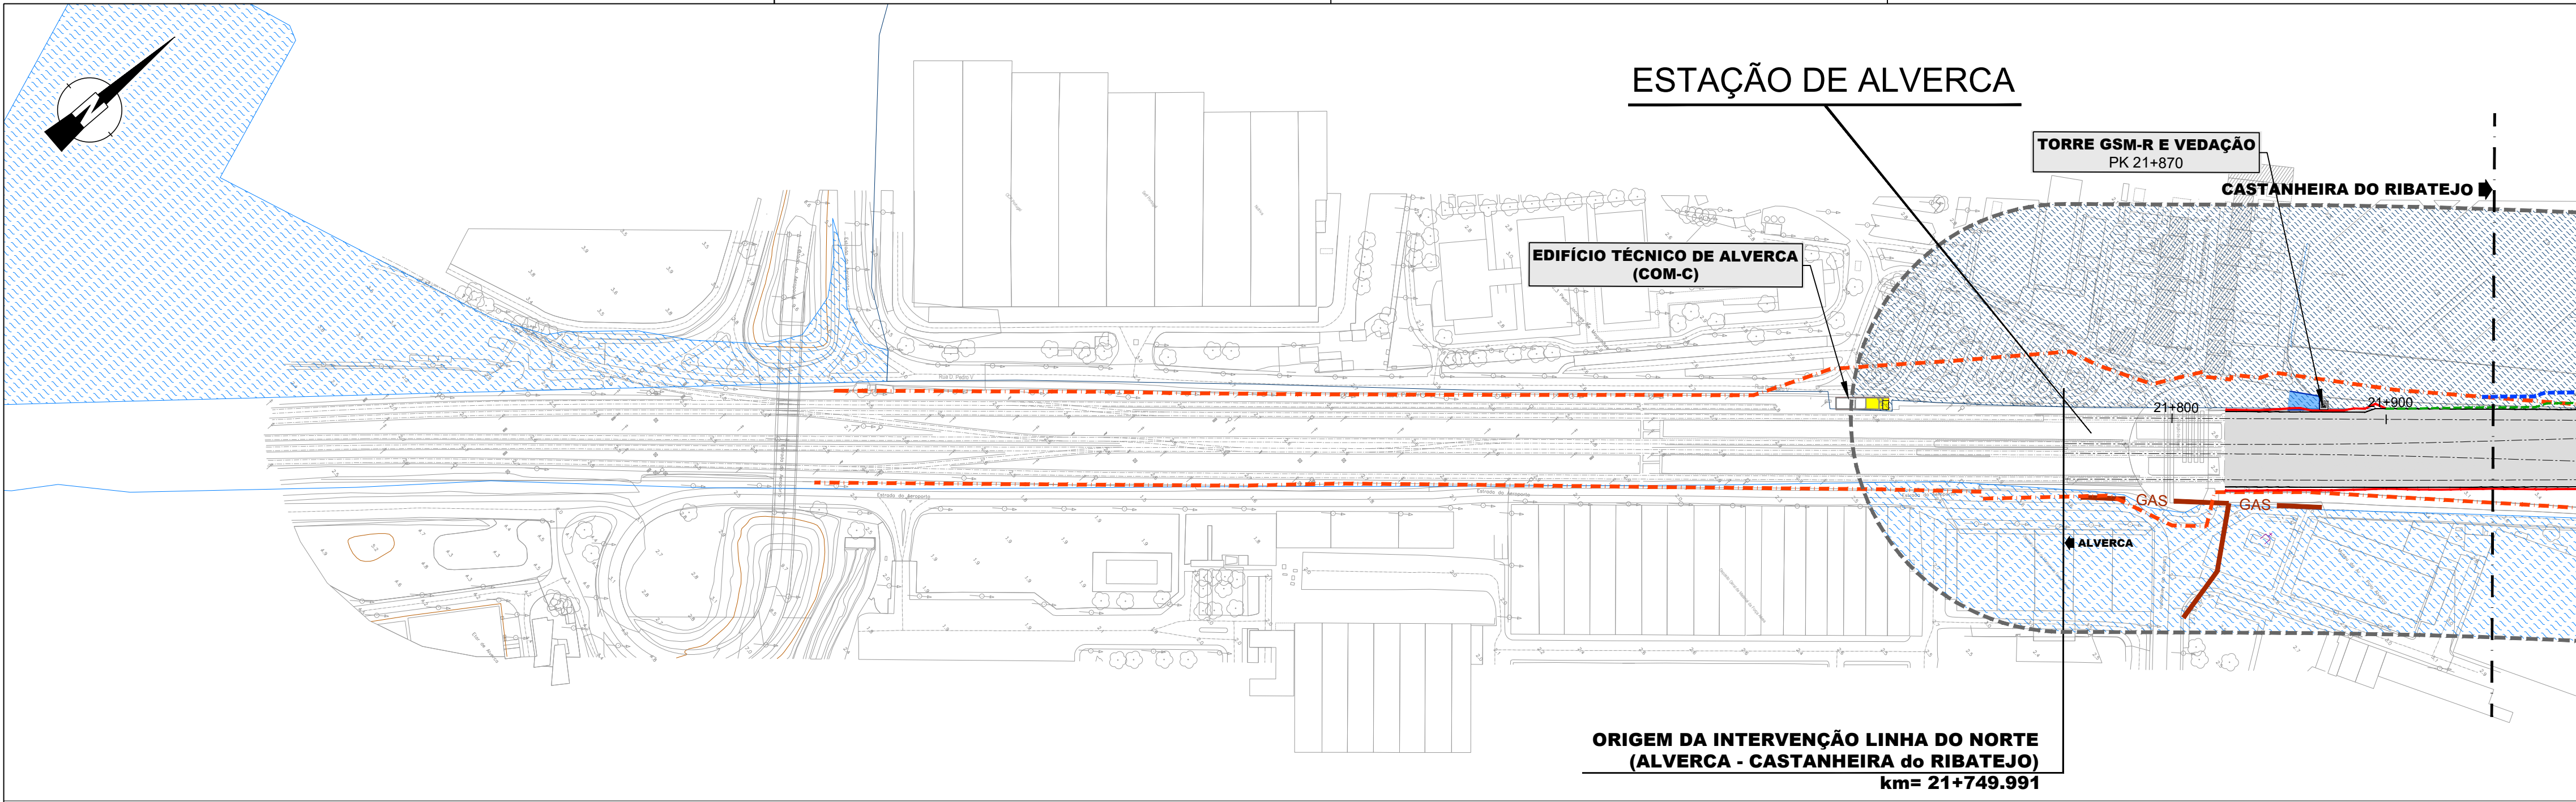
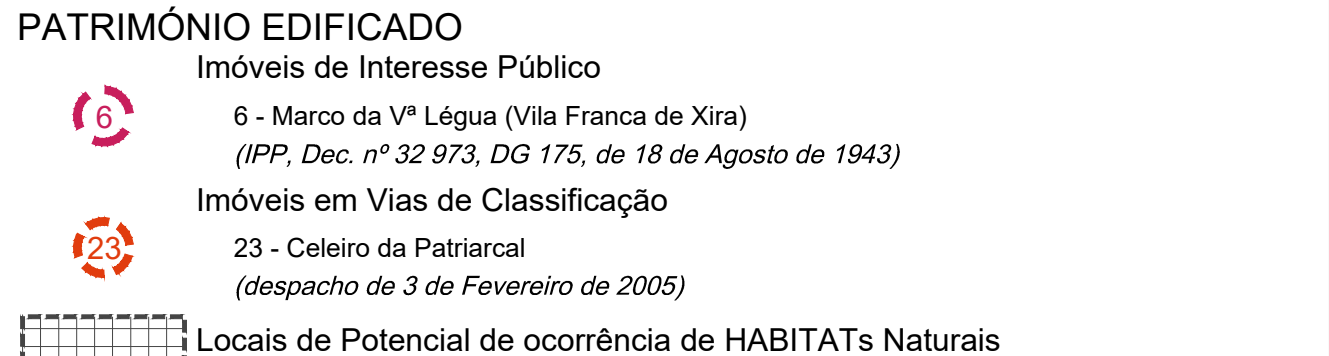
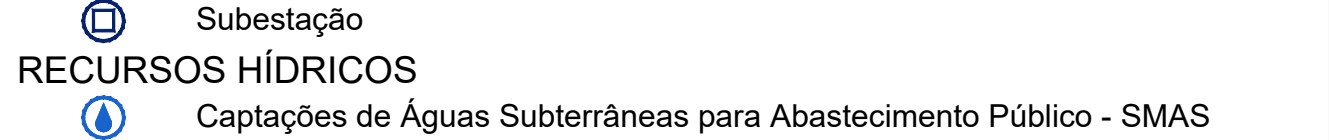
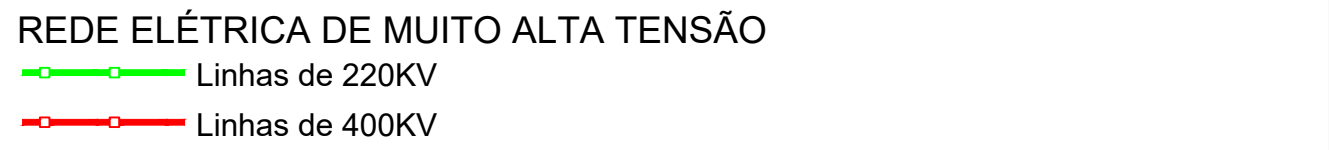
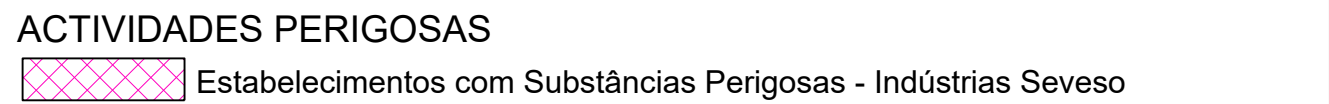
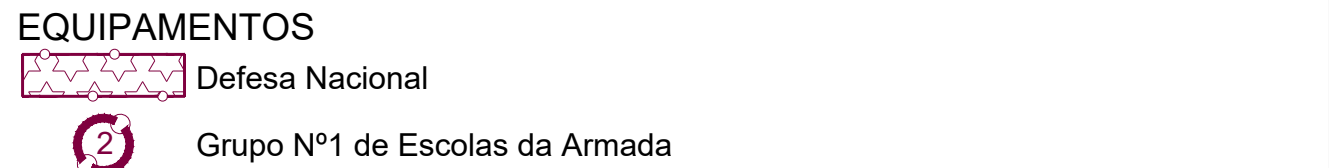
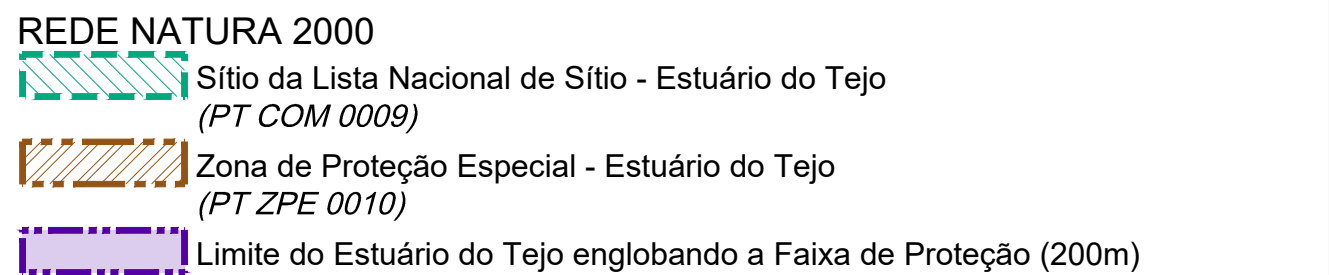
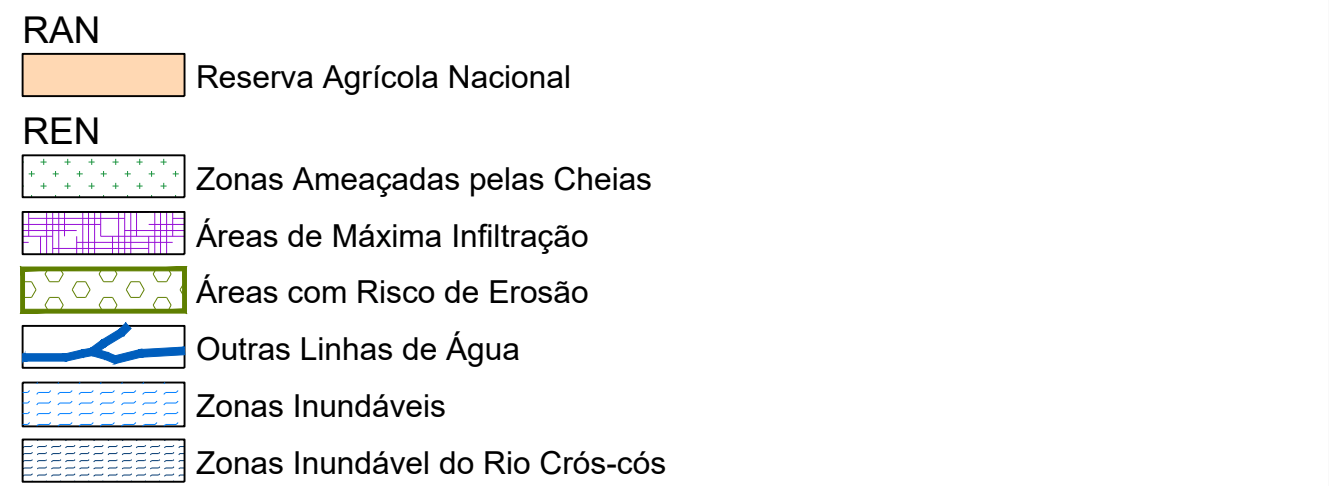
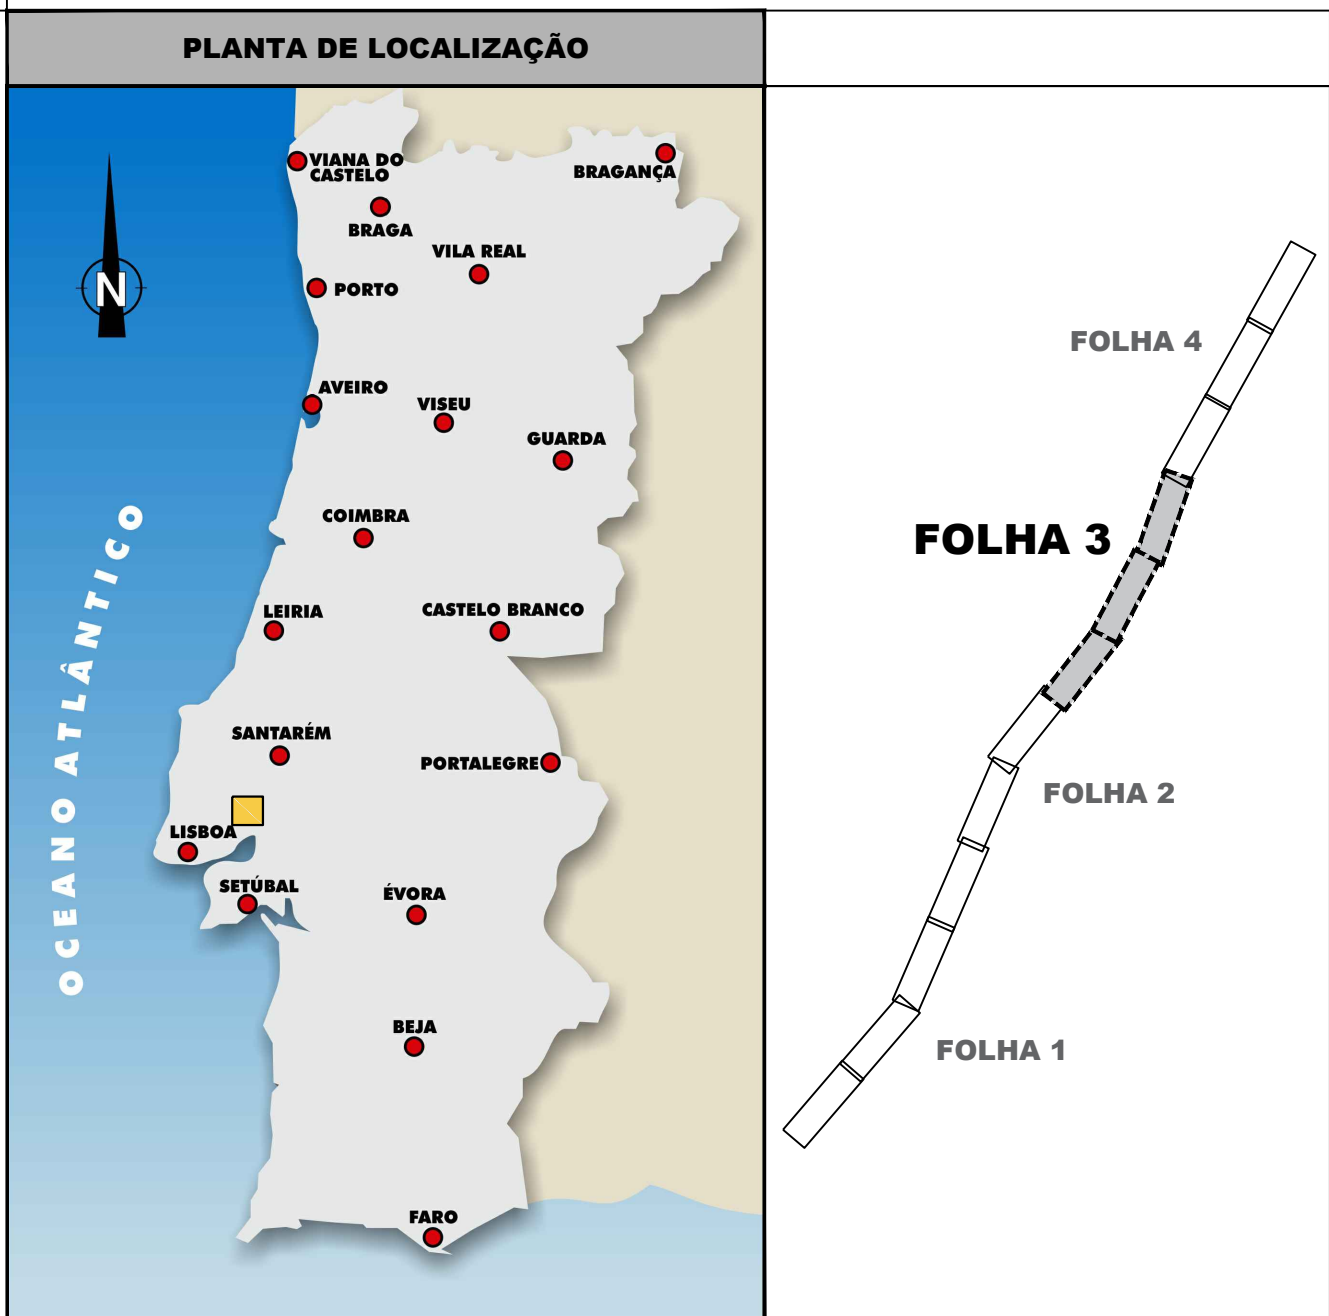


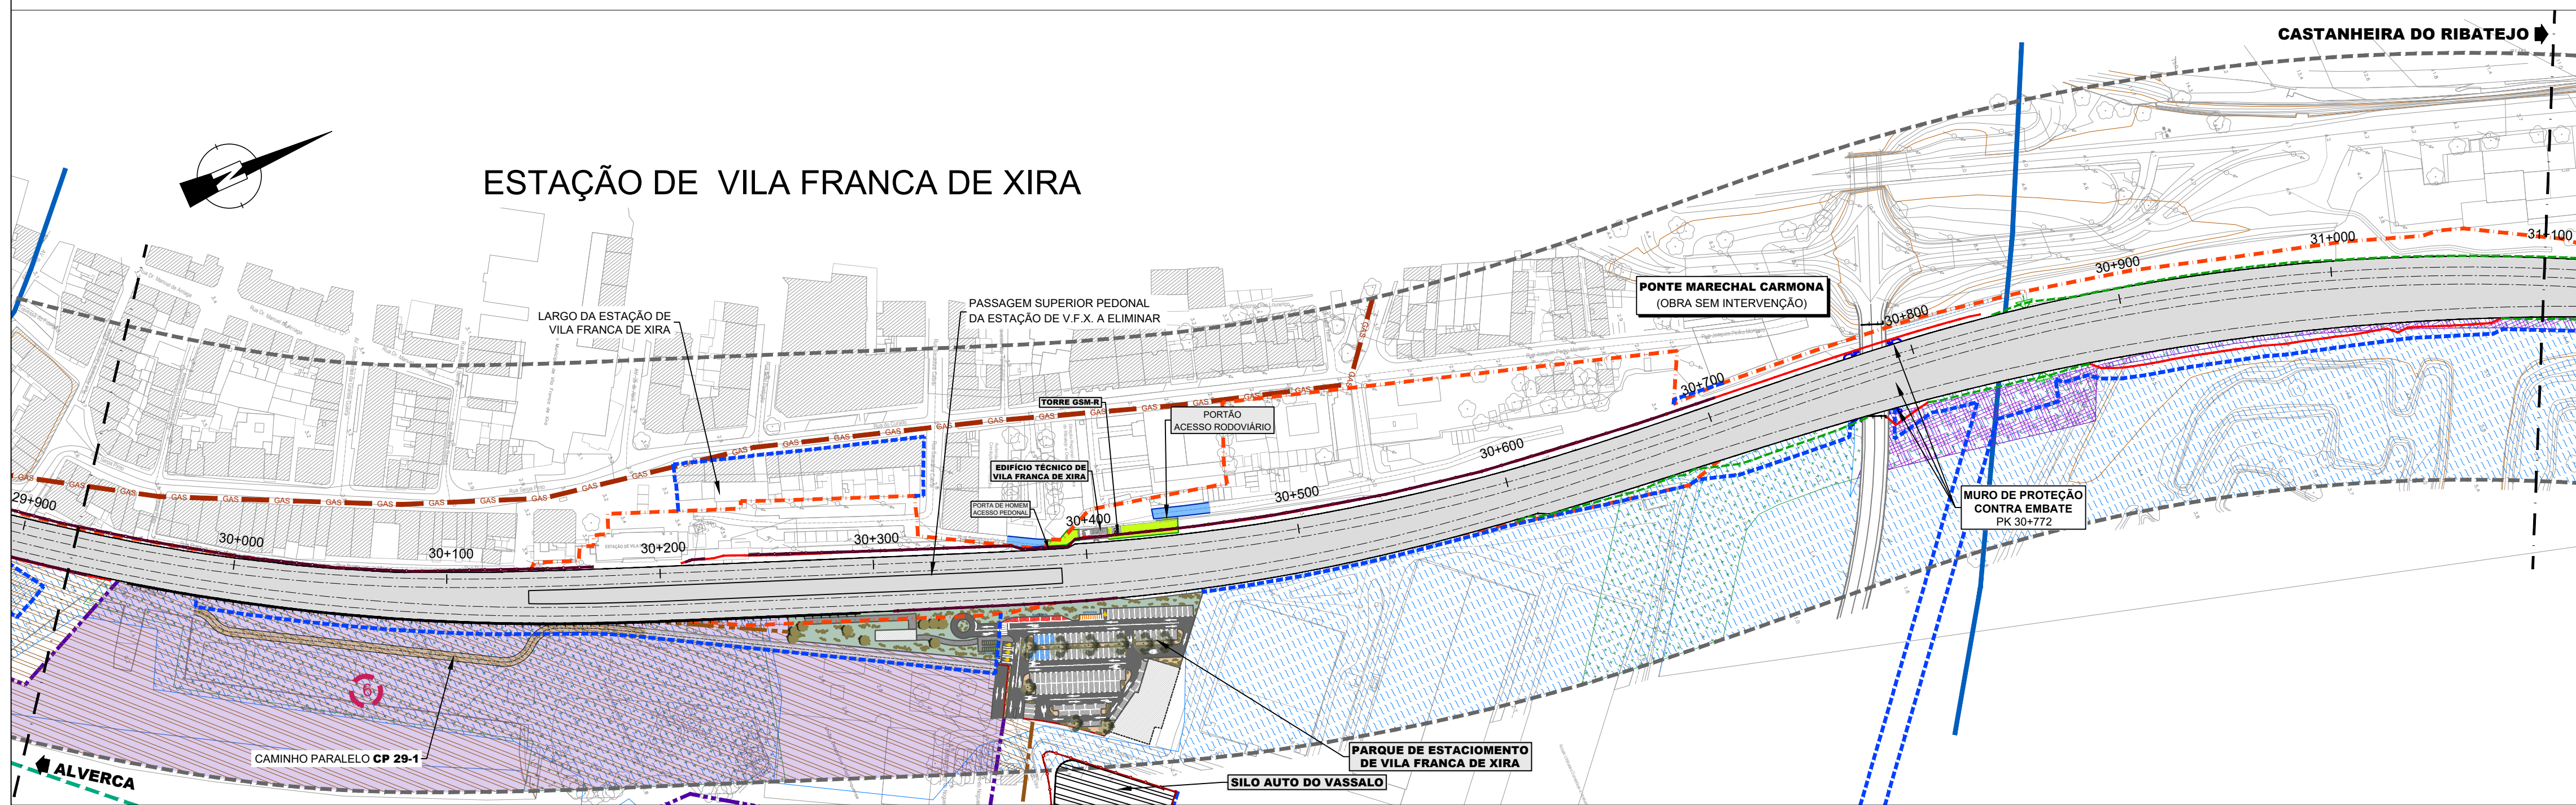

		Logotipo e informação complementar			
03	11/2025	Resposta ao Pedido de Elementos Adicionais - APA (09/10/2025)	Otilia Freire		
02	07/2025	Revisão de resposta ao parecer da IP de 21/07/2025	Otilia Freire		
01	06/2025	Revisão de resposta ao parecer da IP de 22/05/2025	Otilia Freire		
00	04/2025	Emissão inicial	Otilia Freire		
Rev.	Data	Descrição	Responsável	Projetado	Validado
		O Diretor de Projeto	Manuel Gil	Projetado	Validado
		O Responsável Técnico	EA-VIA - Mariano Faustino	Projetado	Validado
		O Responsável Supervisório	EA-EF - Fernando Vendas	Projetado	Validado
		O Diretor	DEA - José Alves Monteiro	Projetado	Validado
		Projeto de Execução			
		Direção de Engenharia e Ambiente			
		Empreendimento			
		Fase			
		Projeto de Execução			
		Título do Documento			
		CARTA SÍNTESE DE CONDICIONANTES (Folha 1 de 4)			
		Escala			
		1:2 000			
		Nº de Orden			
		028			
		Versão			
		03			

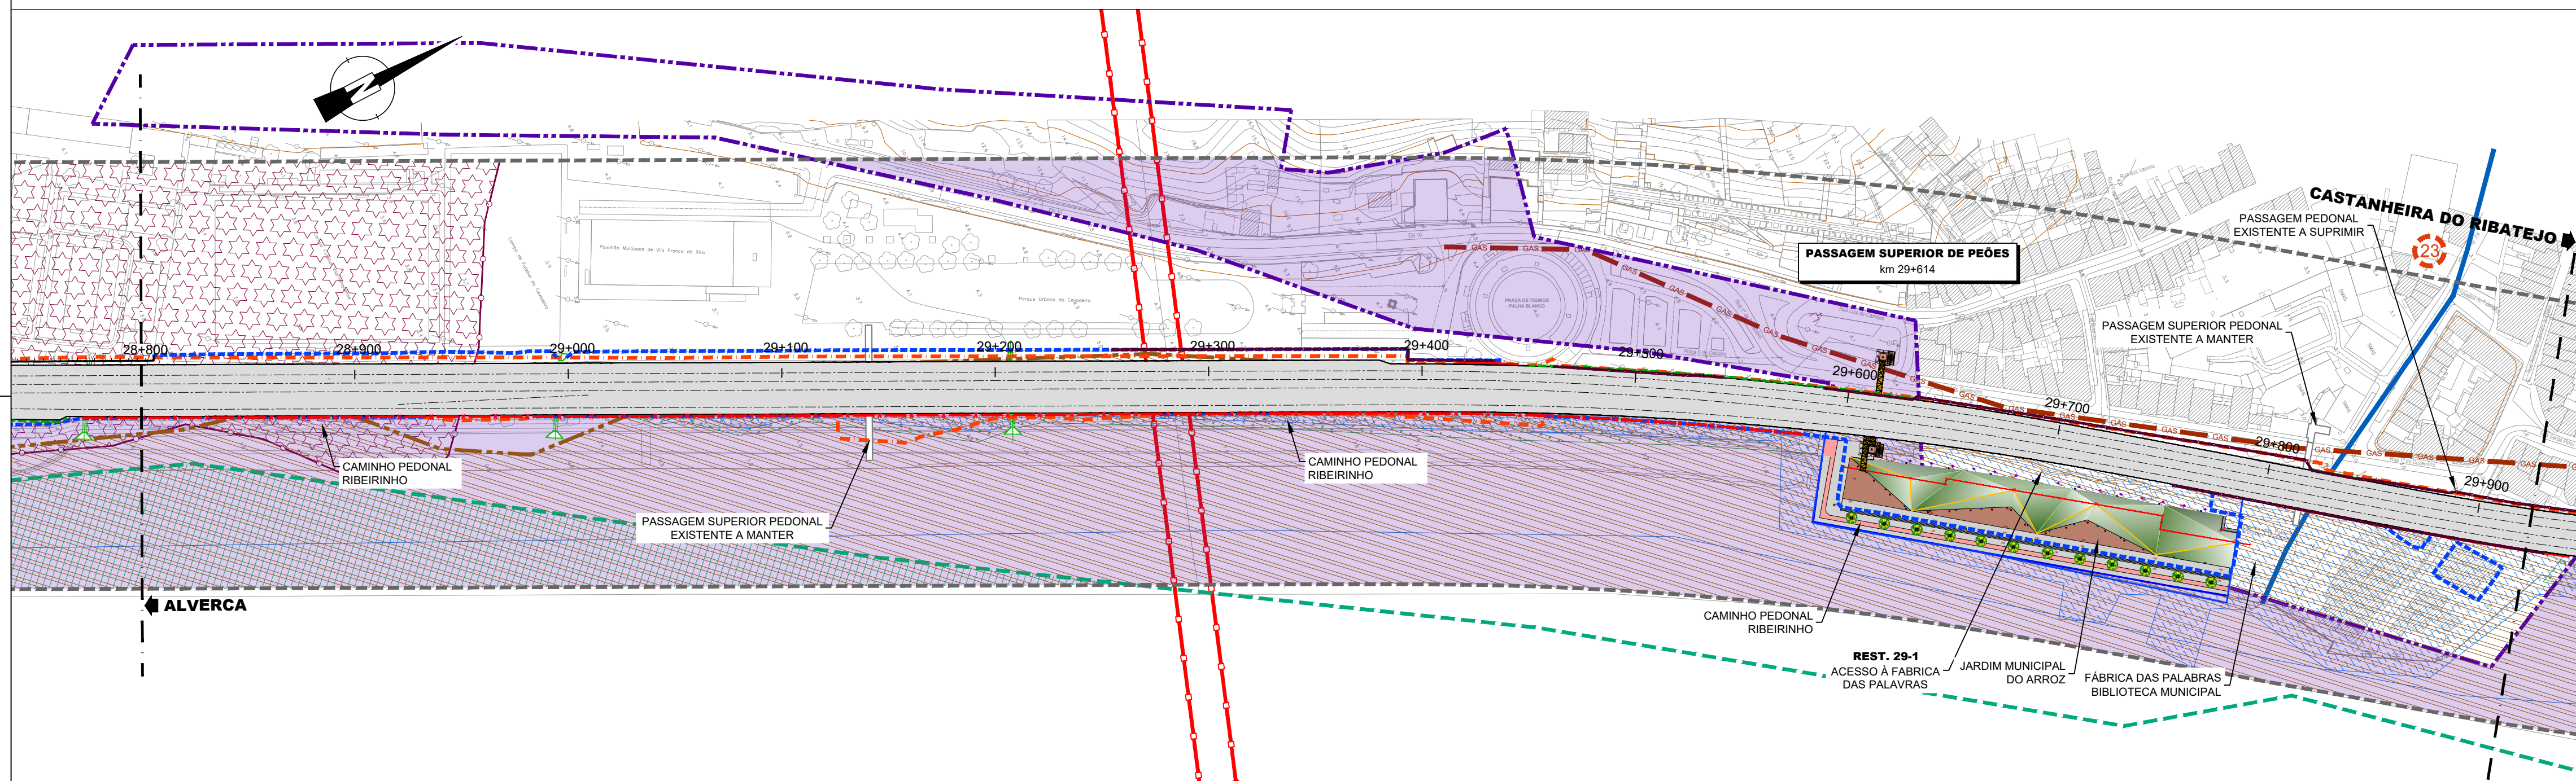

		Logótipo e informação complementar	
03	11/2025	Resposta ao Pedido de Elementos Adicionais - APA (09/10/2025)	Otilia Freire
02	07/2025	Revisão de resposta ao parecer da IP de 21/07/2025	Otilia Freire
01	06/2025	Revisão de resposta ao parecer da IP de 22/05/2025	Otilia Freire
00	04/2025	Emissão inicial	Otilia Freire
Rev.	Data	Descrição	Responsável
		O Diretor de Projeto: Manuel Gil	Projeto: Ana Albuquerque
		O Responsável Unidade: EA-VIA - Mário Faustino	Desenho: José Torres
		O Responsável Equipamento: EA-EF - Fernando Vendas	Valido: Otilia Freire
		O Diretor: DEA - José Alves Monteiro	
Projeto de Execução		CARTA SÍNTESE DE CONDICIONANTES (Folha 3 de 4)	
Projeto de Execução		1:2 000	

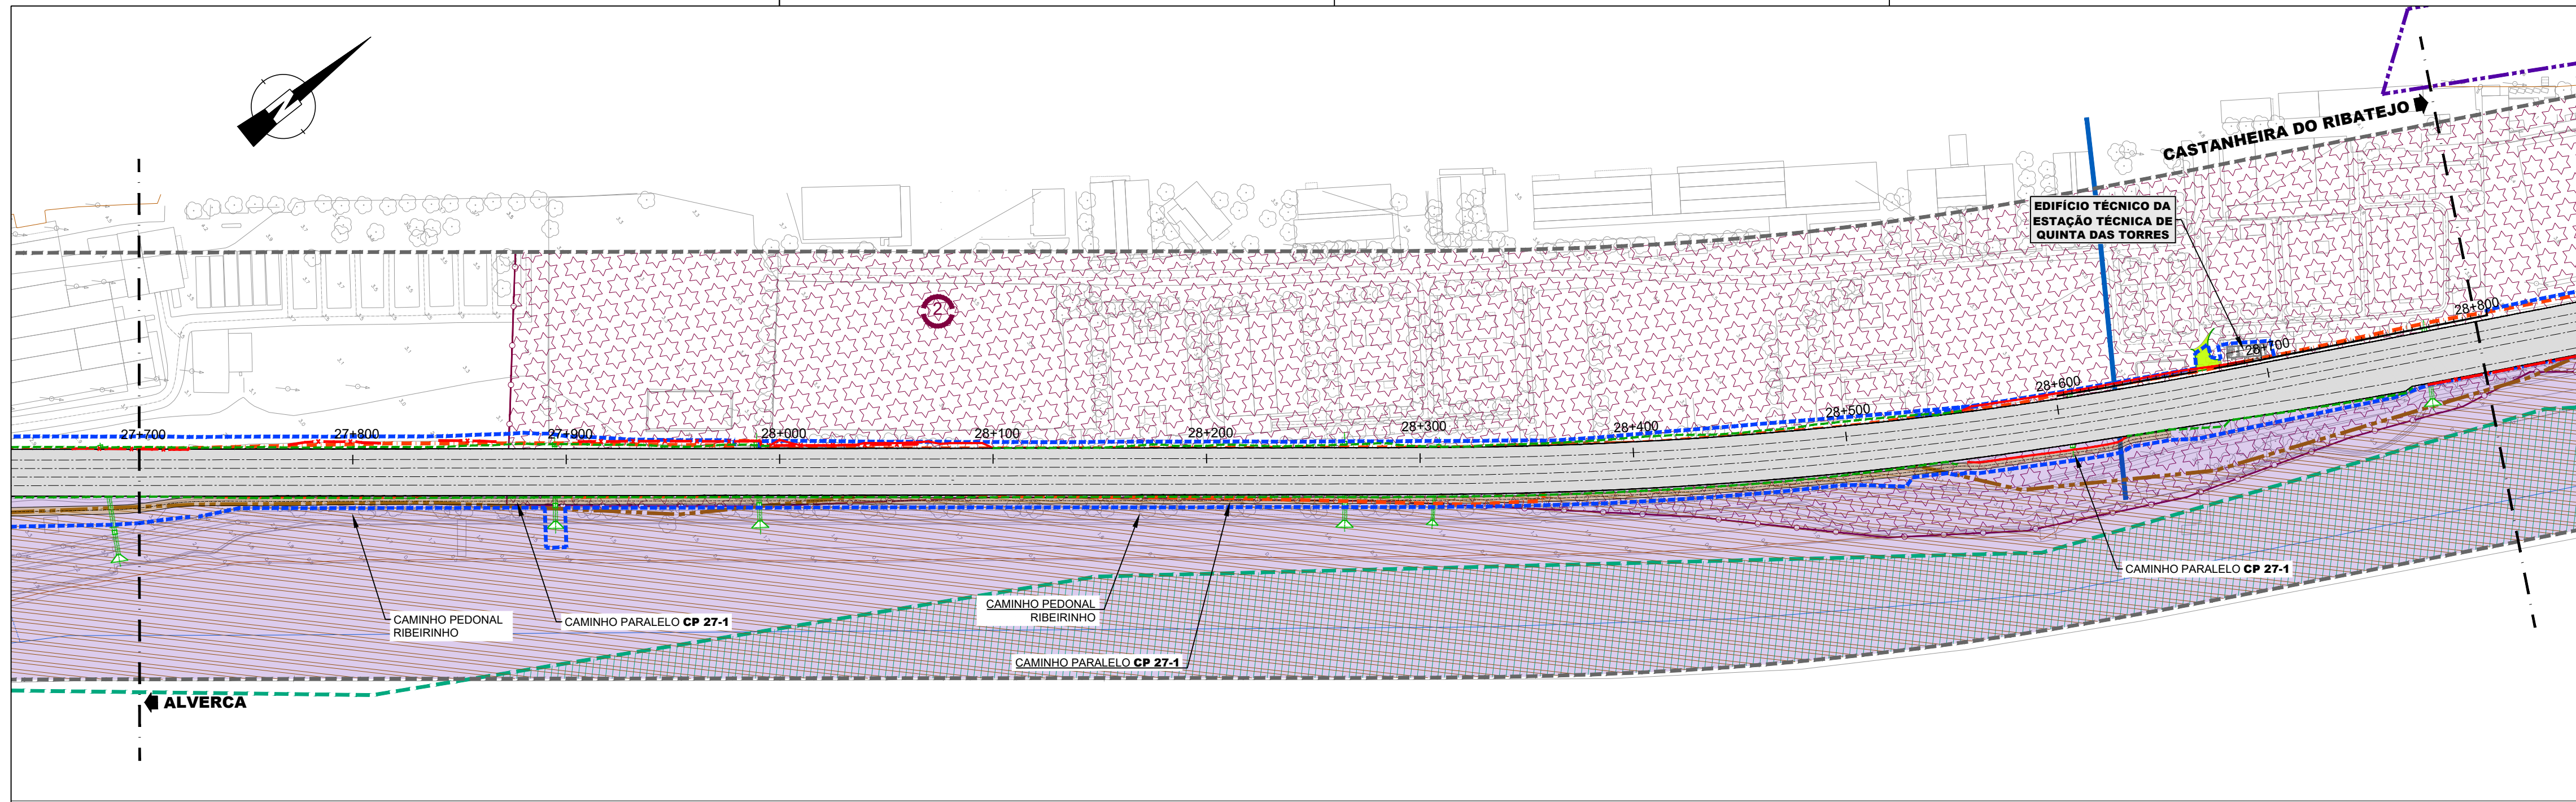