
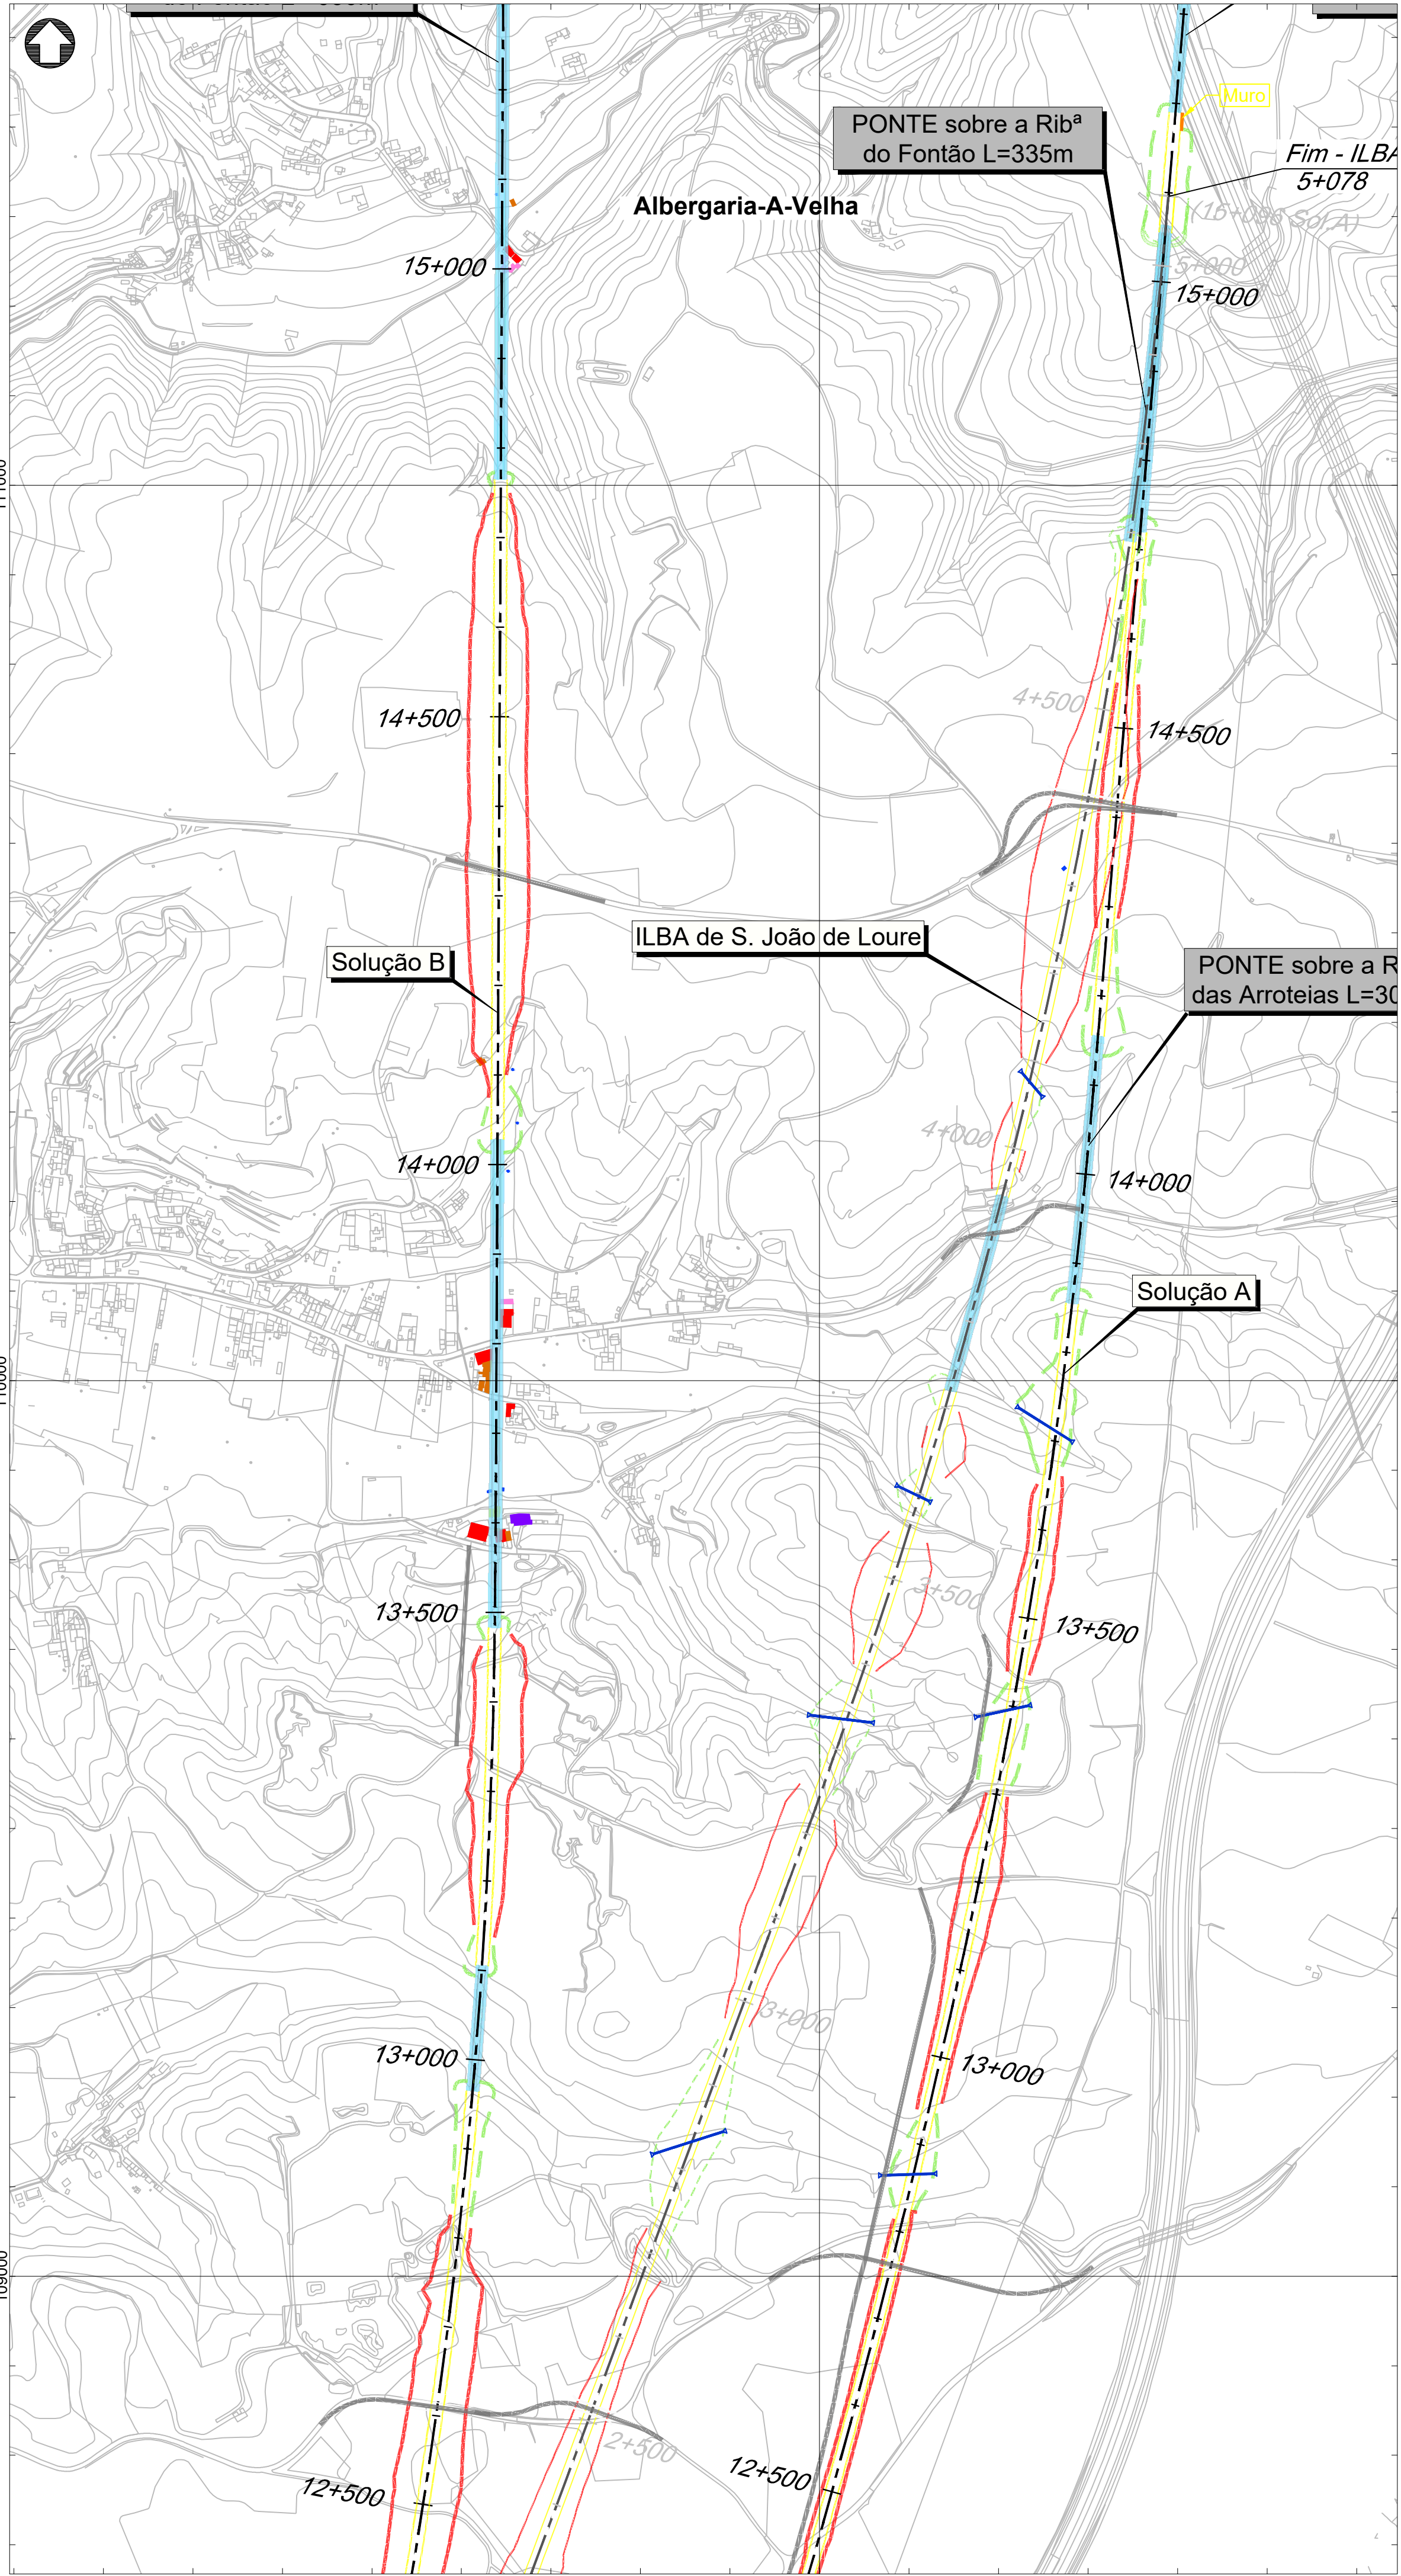


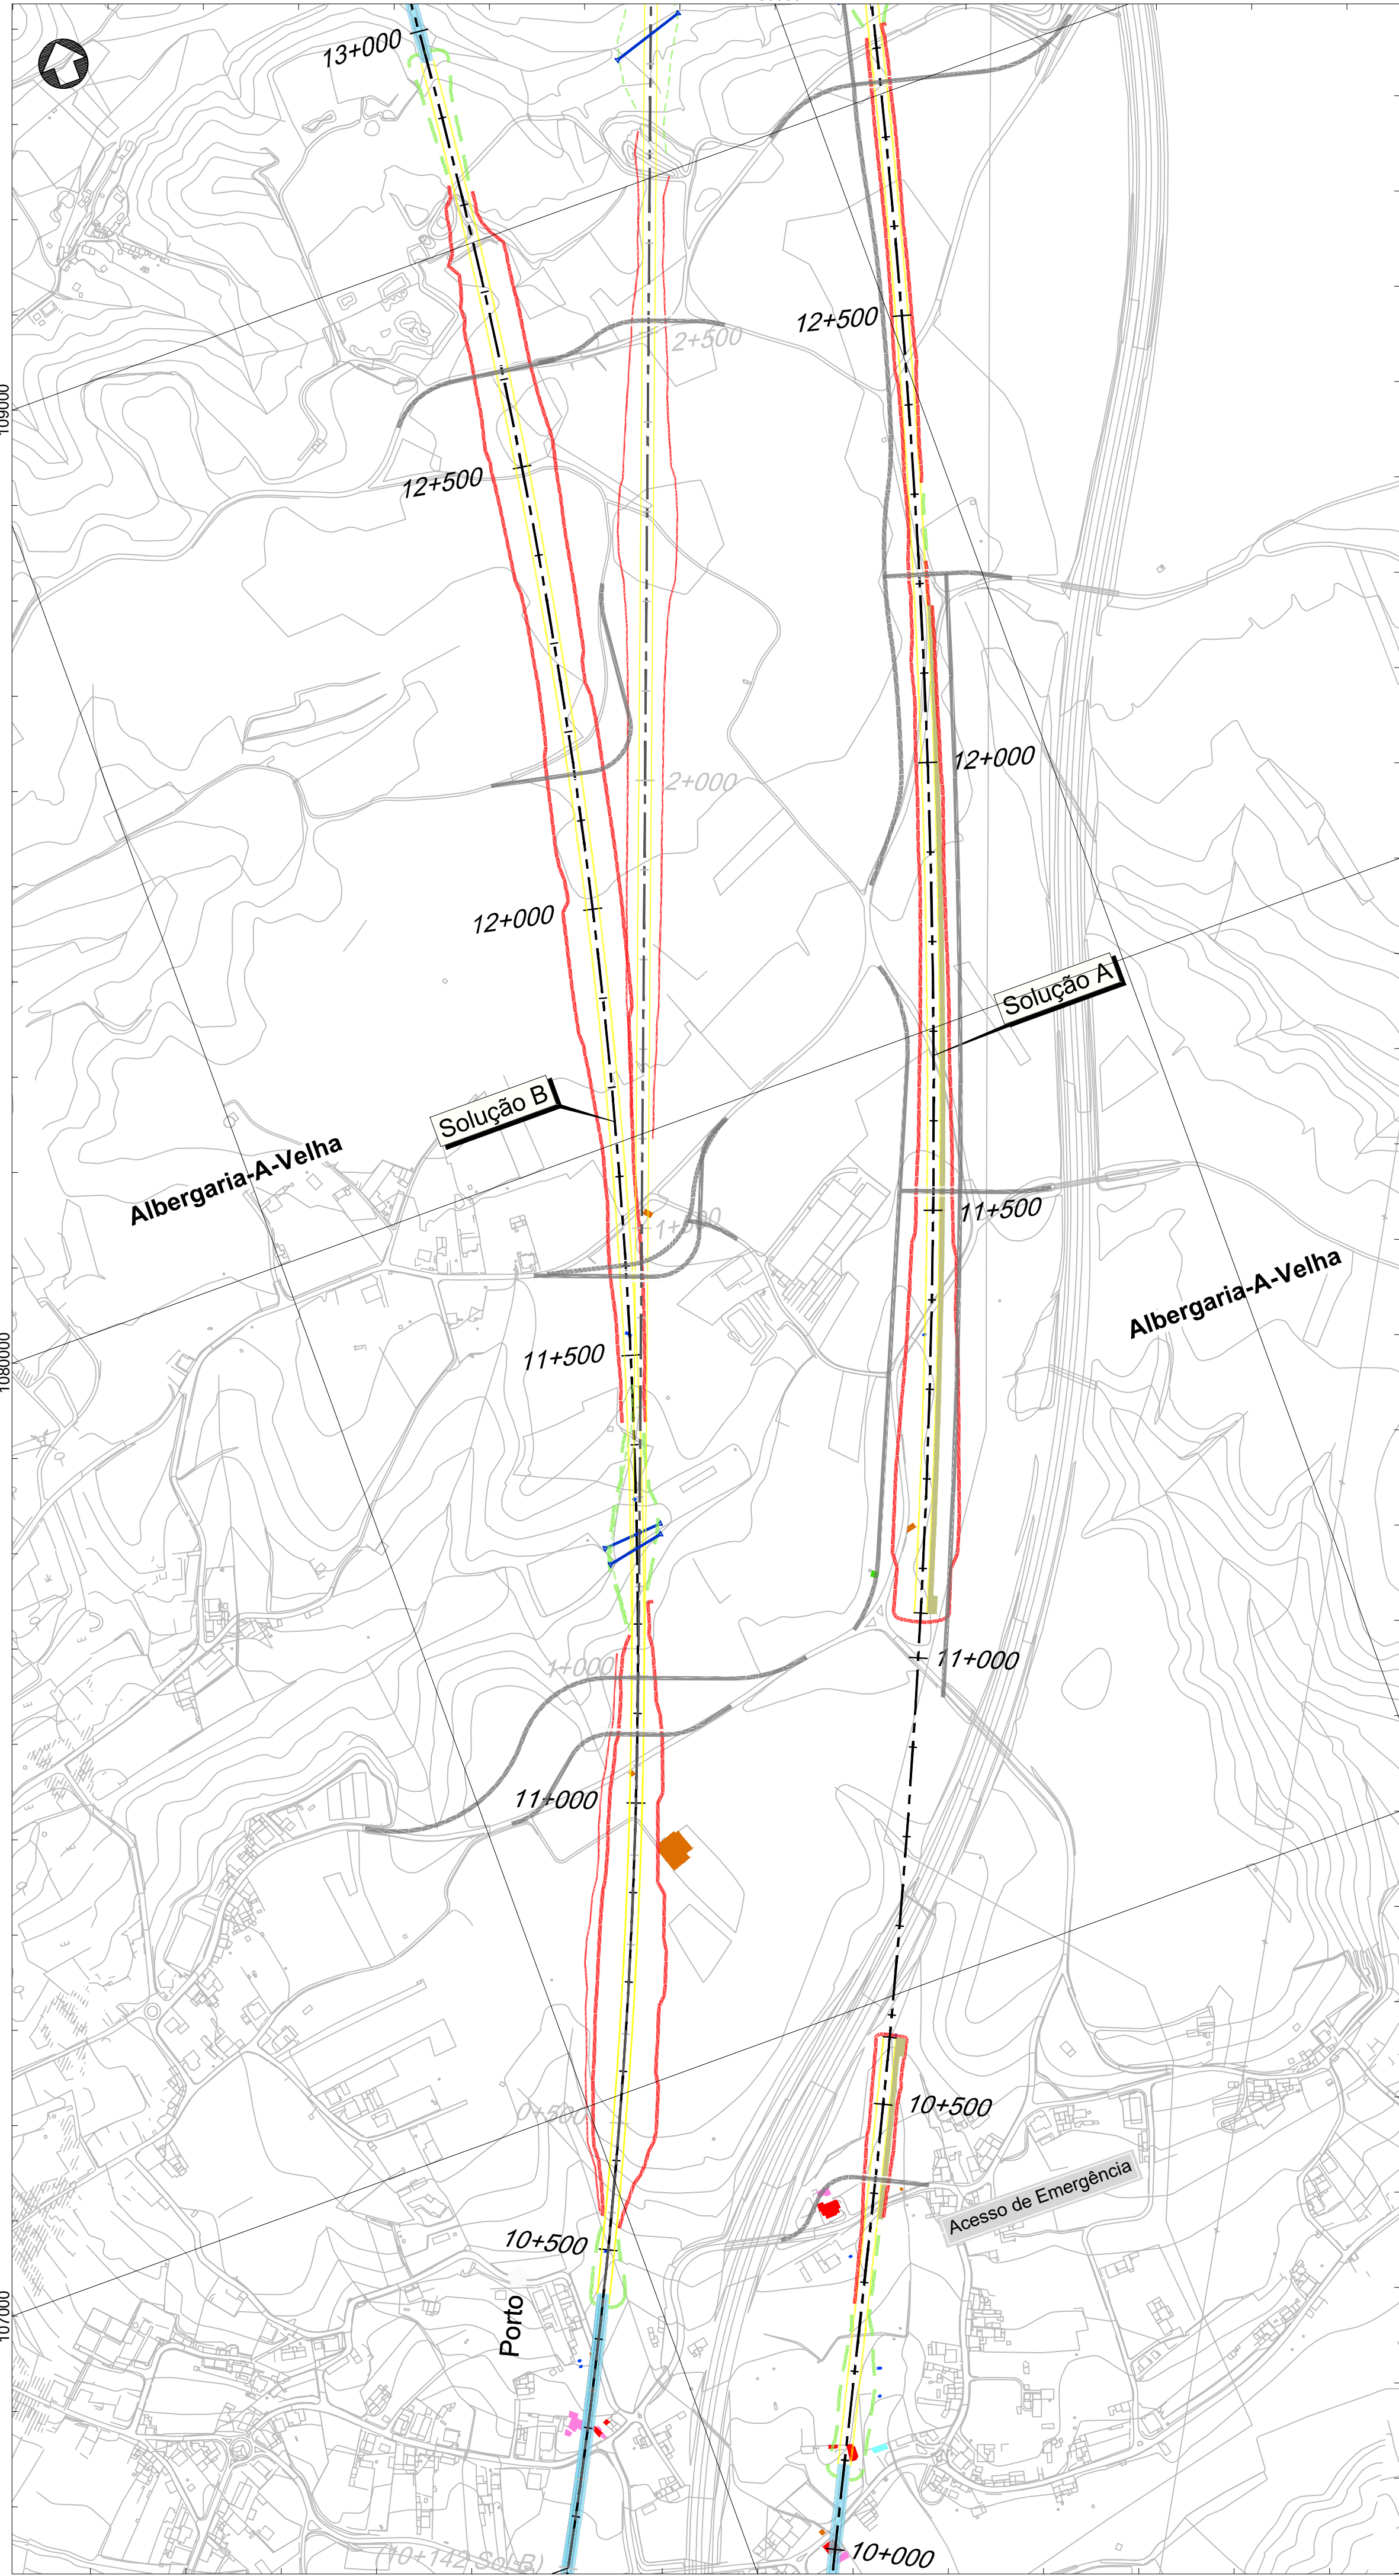


- Eixo
- Subbalastro
- Escavação
- Aterro
- Muro
- Ponte ou viaduto
- Túnel
- Passagem hidráulica
- Restabelecimentos

Classes

- 01 - Casa habitada
- 02 - Casa não habitada
- 03 - Empresa, pavilhão, armazém, indústria
- 04 - Anexo rural, telheiro
- 05 - Garagem, anexo urbano
- 06 - Poço, tanque, depósito de água, reservatório de água
- 07 - Equipamentos sociais e desportivos
- 08 - Escolas
- 09 - Comércio, restauração, serviços
- 10 - Energia, telecomunicações, água
- 11 - Ruína, abandonado
- 12 - Pecuária
- 13 - Religioso, cultural
- 14 - Parque fotovoltaico
- 15 - Turismo
- 16 - Saúde, centros de dia

— Limite de concelho (CAOP 2021)

Esquema de Folhas

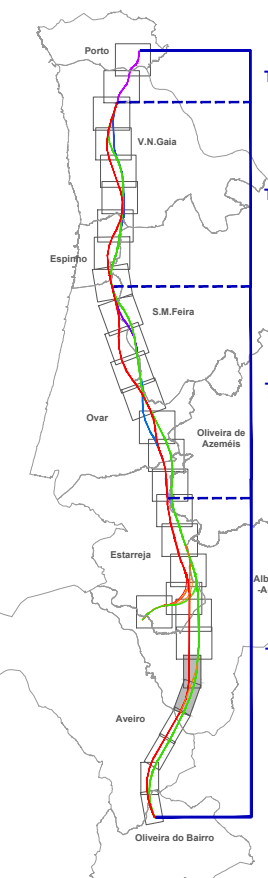

Cofinanciado pela
União Europeia

Notas e Histórico de Alterações

REV 00 EMISSÃO INICIAL

FT OUTUBRO2022

Fonte (Cartografia de base)

Logótipos e informação complementar

Projectista

arqpaís

AGELPRO AMBIENTE

Folheto: PF102A_AMB.EP.10.10.35.001a026

Data

Outubro 2022

Nº Projectista PF102A_AMB.EP.10.10.35.003.00

Levantou

MM

Desenhou

MM

Projectou

MM

Verificou

FT

Infraestruturas
de Portugal

Direção de Engenharia
e Ambiente

O Responsável por

EA - PRQ

Lúcia Almeida

Linha LINHA FERROVIÁRIA DE ALTA VELOCIDADE ENTRE PORTO E LISBOA

Local LOTE A - AVEIRO (OIÁ) / PORTO (CAMPANHÃ)

Fase do Projeto ESTUDO PRÉVIO

Especialidade Técnica AMBIENTE

Nome do Empreendimento LINHA DE ALTA VELOCIDADE PORTO - LISBOA

Título do Desenho FASE 1: PORTO / SOURCE

EDIFICADO AFETADO

O Diretor da DEA

João Aires Monteiro

Tipo

316 -

Nº SAP

#####

Nº de Ordem no Projeto

XXX

Versão

00

Folha

3/26

Desenho

35