


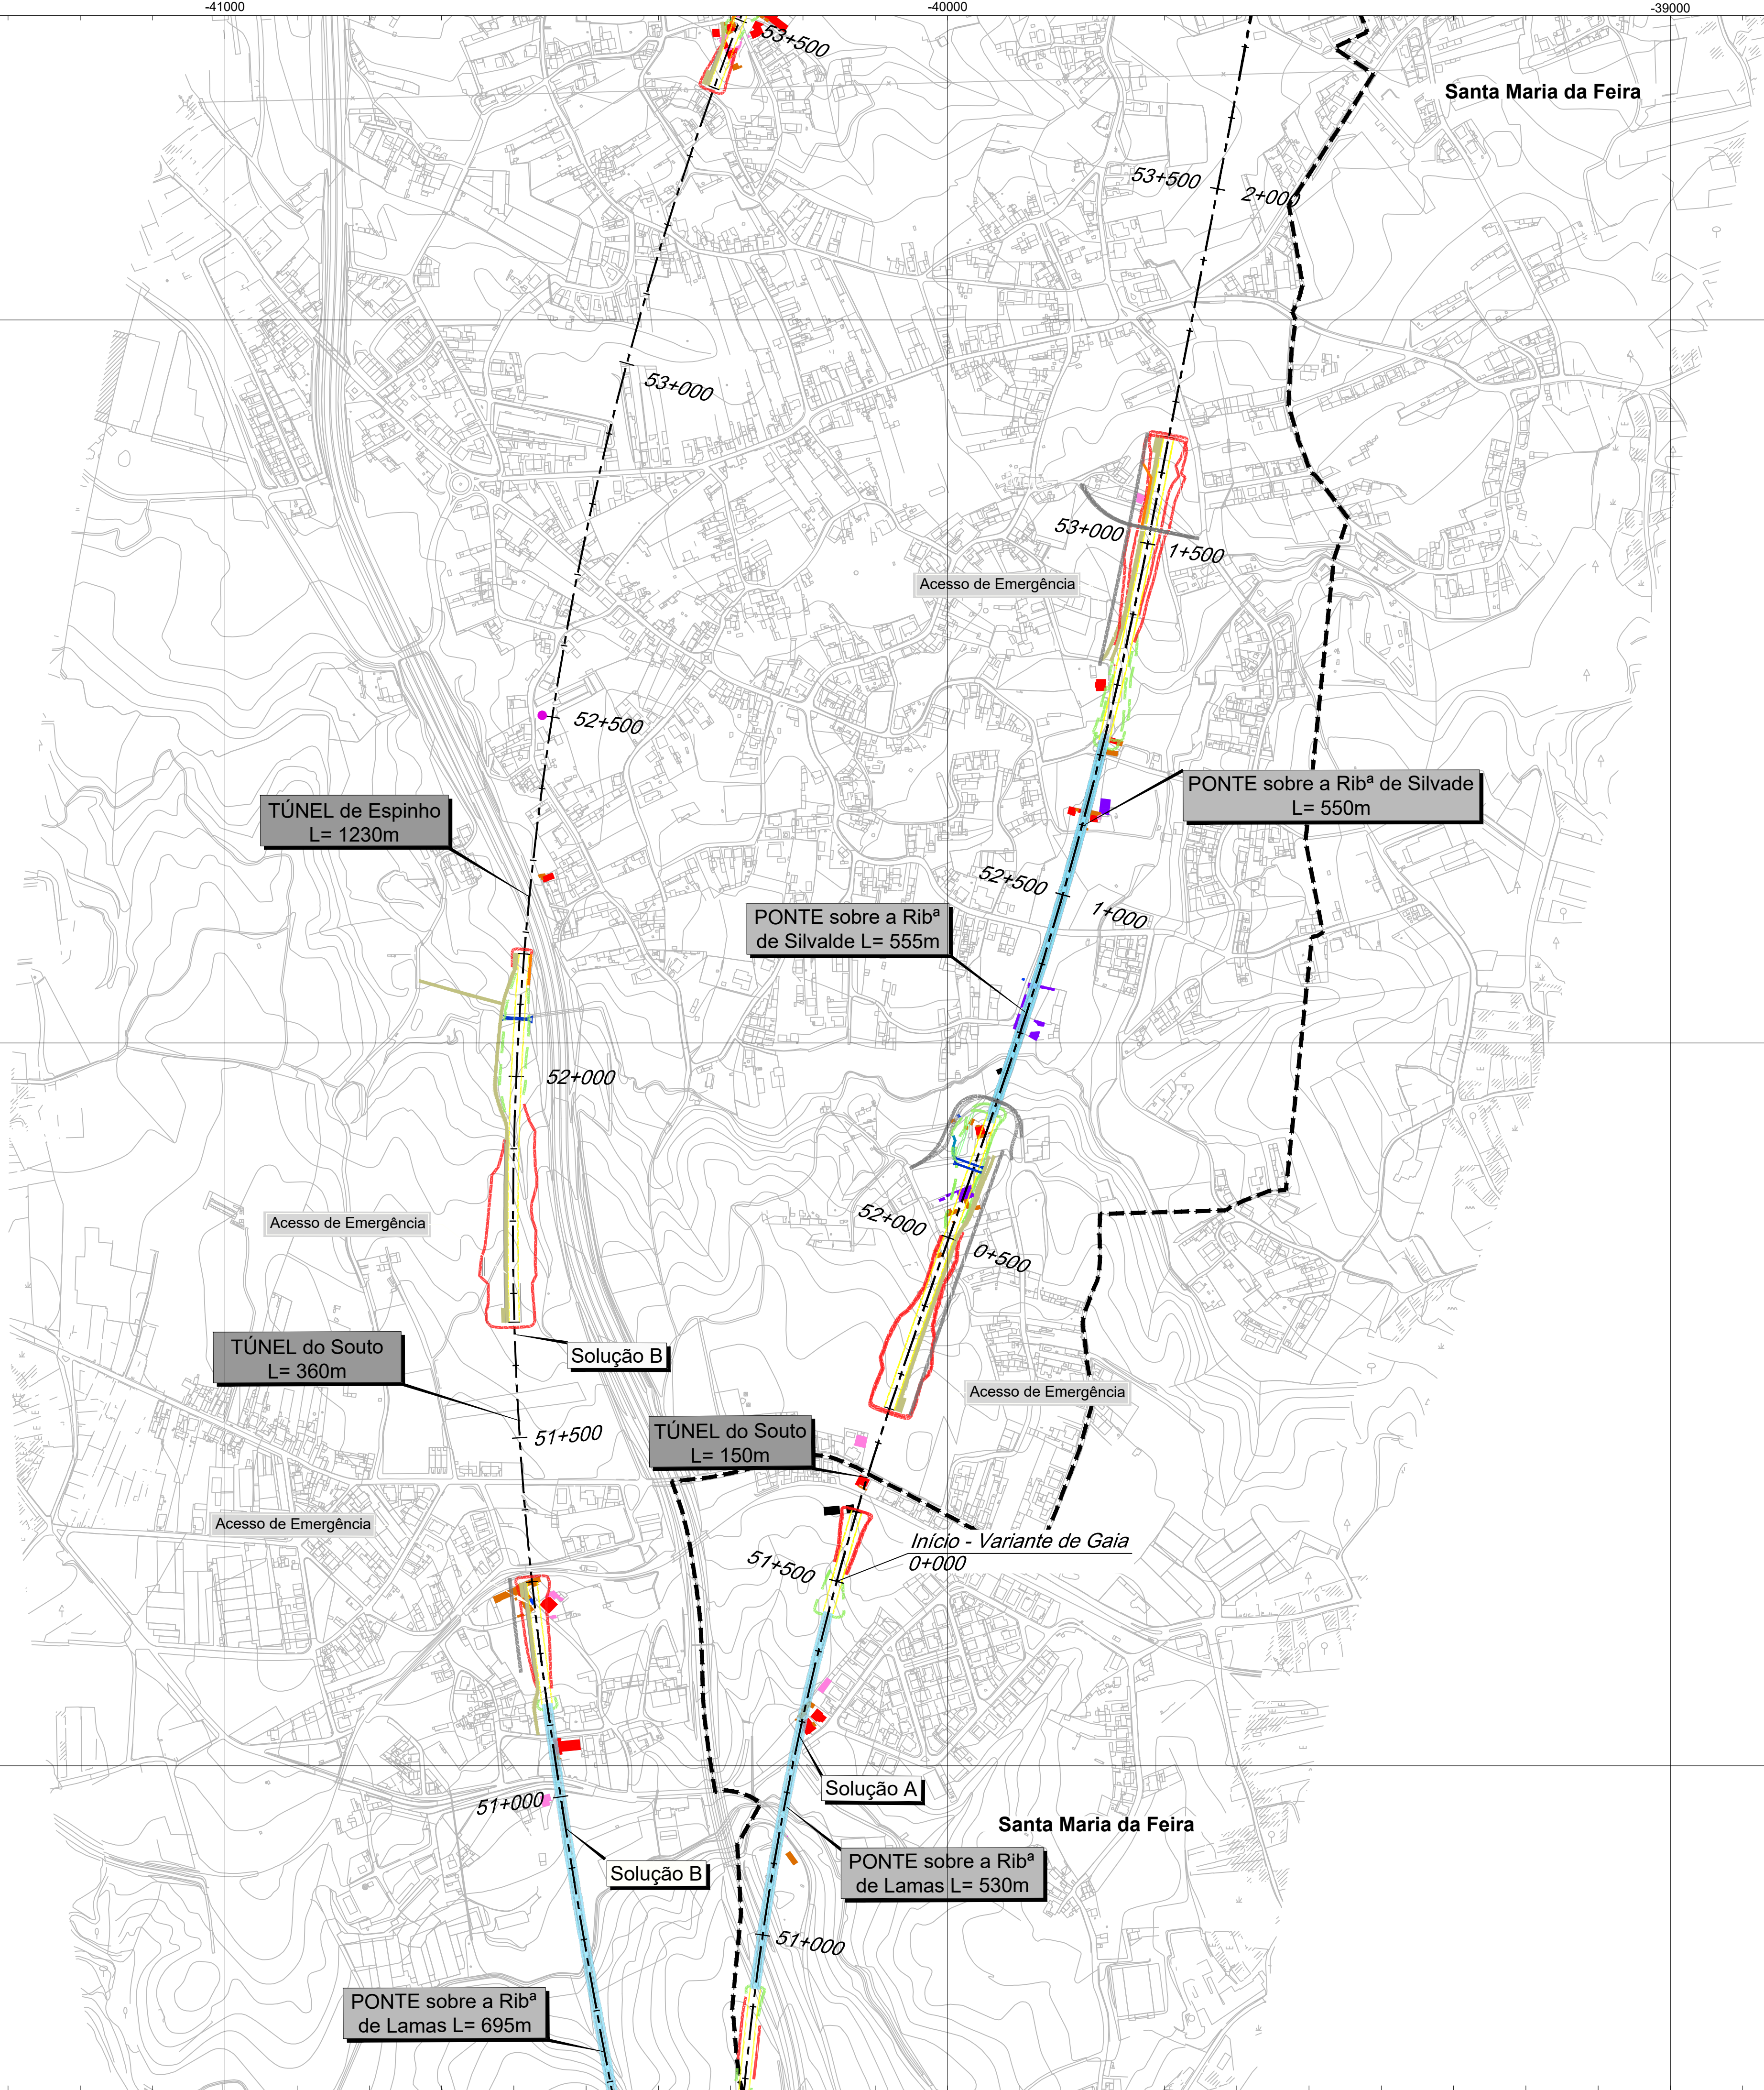

148000

147000

146000




- Eixo
- Subbalastro
- Escavação
- Aterro
- Muro
- Ponte ou viaduto
- Túnel
- Passagem hidráulica
- Restabelecimentos

Classes

- 01 - Casa habitada
- 02 - Casa não habitada
- 03 - Empresa, pavilhão, armazém, indústria
- 04 - Anexo rural, telheiro
- 05 - Garagem, anexo urbano
- 06 - Poço, tanque, depósito de água, reservatório de água
- 07 - Equipamentos sociais e desportivos
- 08 - Escolas
- 09 - Comércio, restauração, serviços
- 10 - Energia, telecomunicações, água
- 11 - Ruína, abandonado
- 12 - Pecuária
- 13 - Religioso, cultural
- 14 - Parque fotovoltaico
- 15 - Turismo
- 16 - Saúde, centros de dia

Limite de concelho (CAOP 2021)

Esquema de Folhas

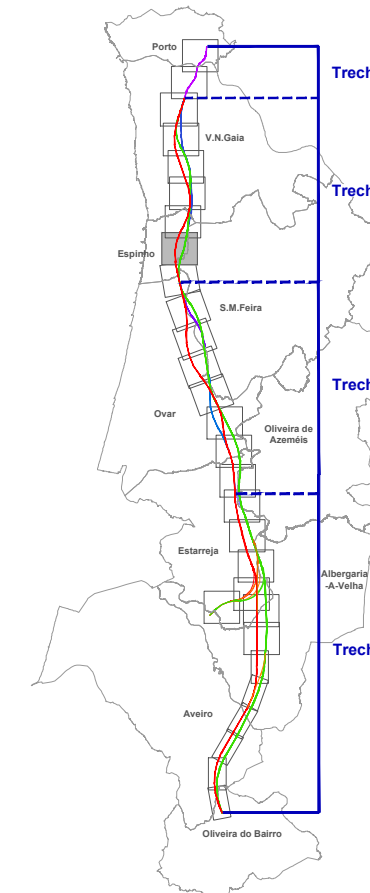

Cofinanciado pela
União Europeia

Notas e Histórico de Alterações

REV 00 EMISSÃO INICIAL

FT OUTUBRO2022

Fonte (Cartografia de base)

Logótipos e Informação complementar

Projetista



Folheto: PF102A_AMB.EP.10.10.35.001a026
N.º Projeto: PF102A_AMB.EP.10.10.35.019.00

Levantou

MM

Desenhou

MM

Projecou

MM

Verificou

FT



Linha: LINHA FERROVIÁRIA DE ALTA VELOCIDADE ENTRE PORTO E LISBOA
Local: LOTE A - AVEIRO (OIA) / PORTO (CAMPANHÃ)

Fase do Projeto: ESTUDO PRÉVIO
Especialidade Técnica: AMBIENTE

Nome do Empreendimento: LINHA DE ALTA VELOCIDADE PORTO - LISBOA
Fase 1: PORTO / SOURCE

Título do Desenho: EDIFICADO AFETADO

O Responsável por:
EA - PRQ
Luísa Almeida

O Diretor da DEA:
José Alves Monteiro

Tipo: 316 - #####
N.º SAP: XXX
N.º de Ordem no Projeto: 00

Folha: 19/26
Desenho: 35