


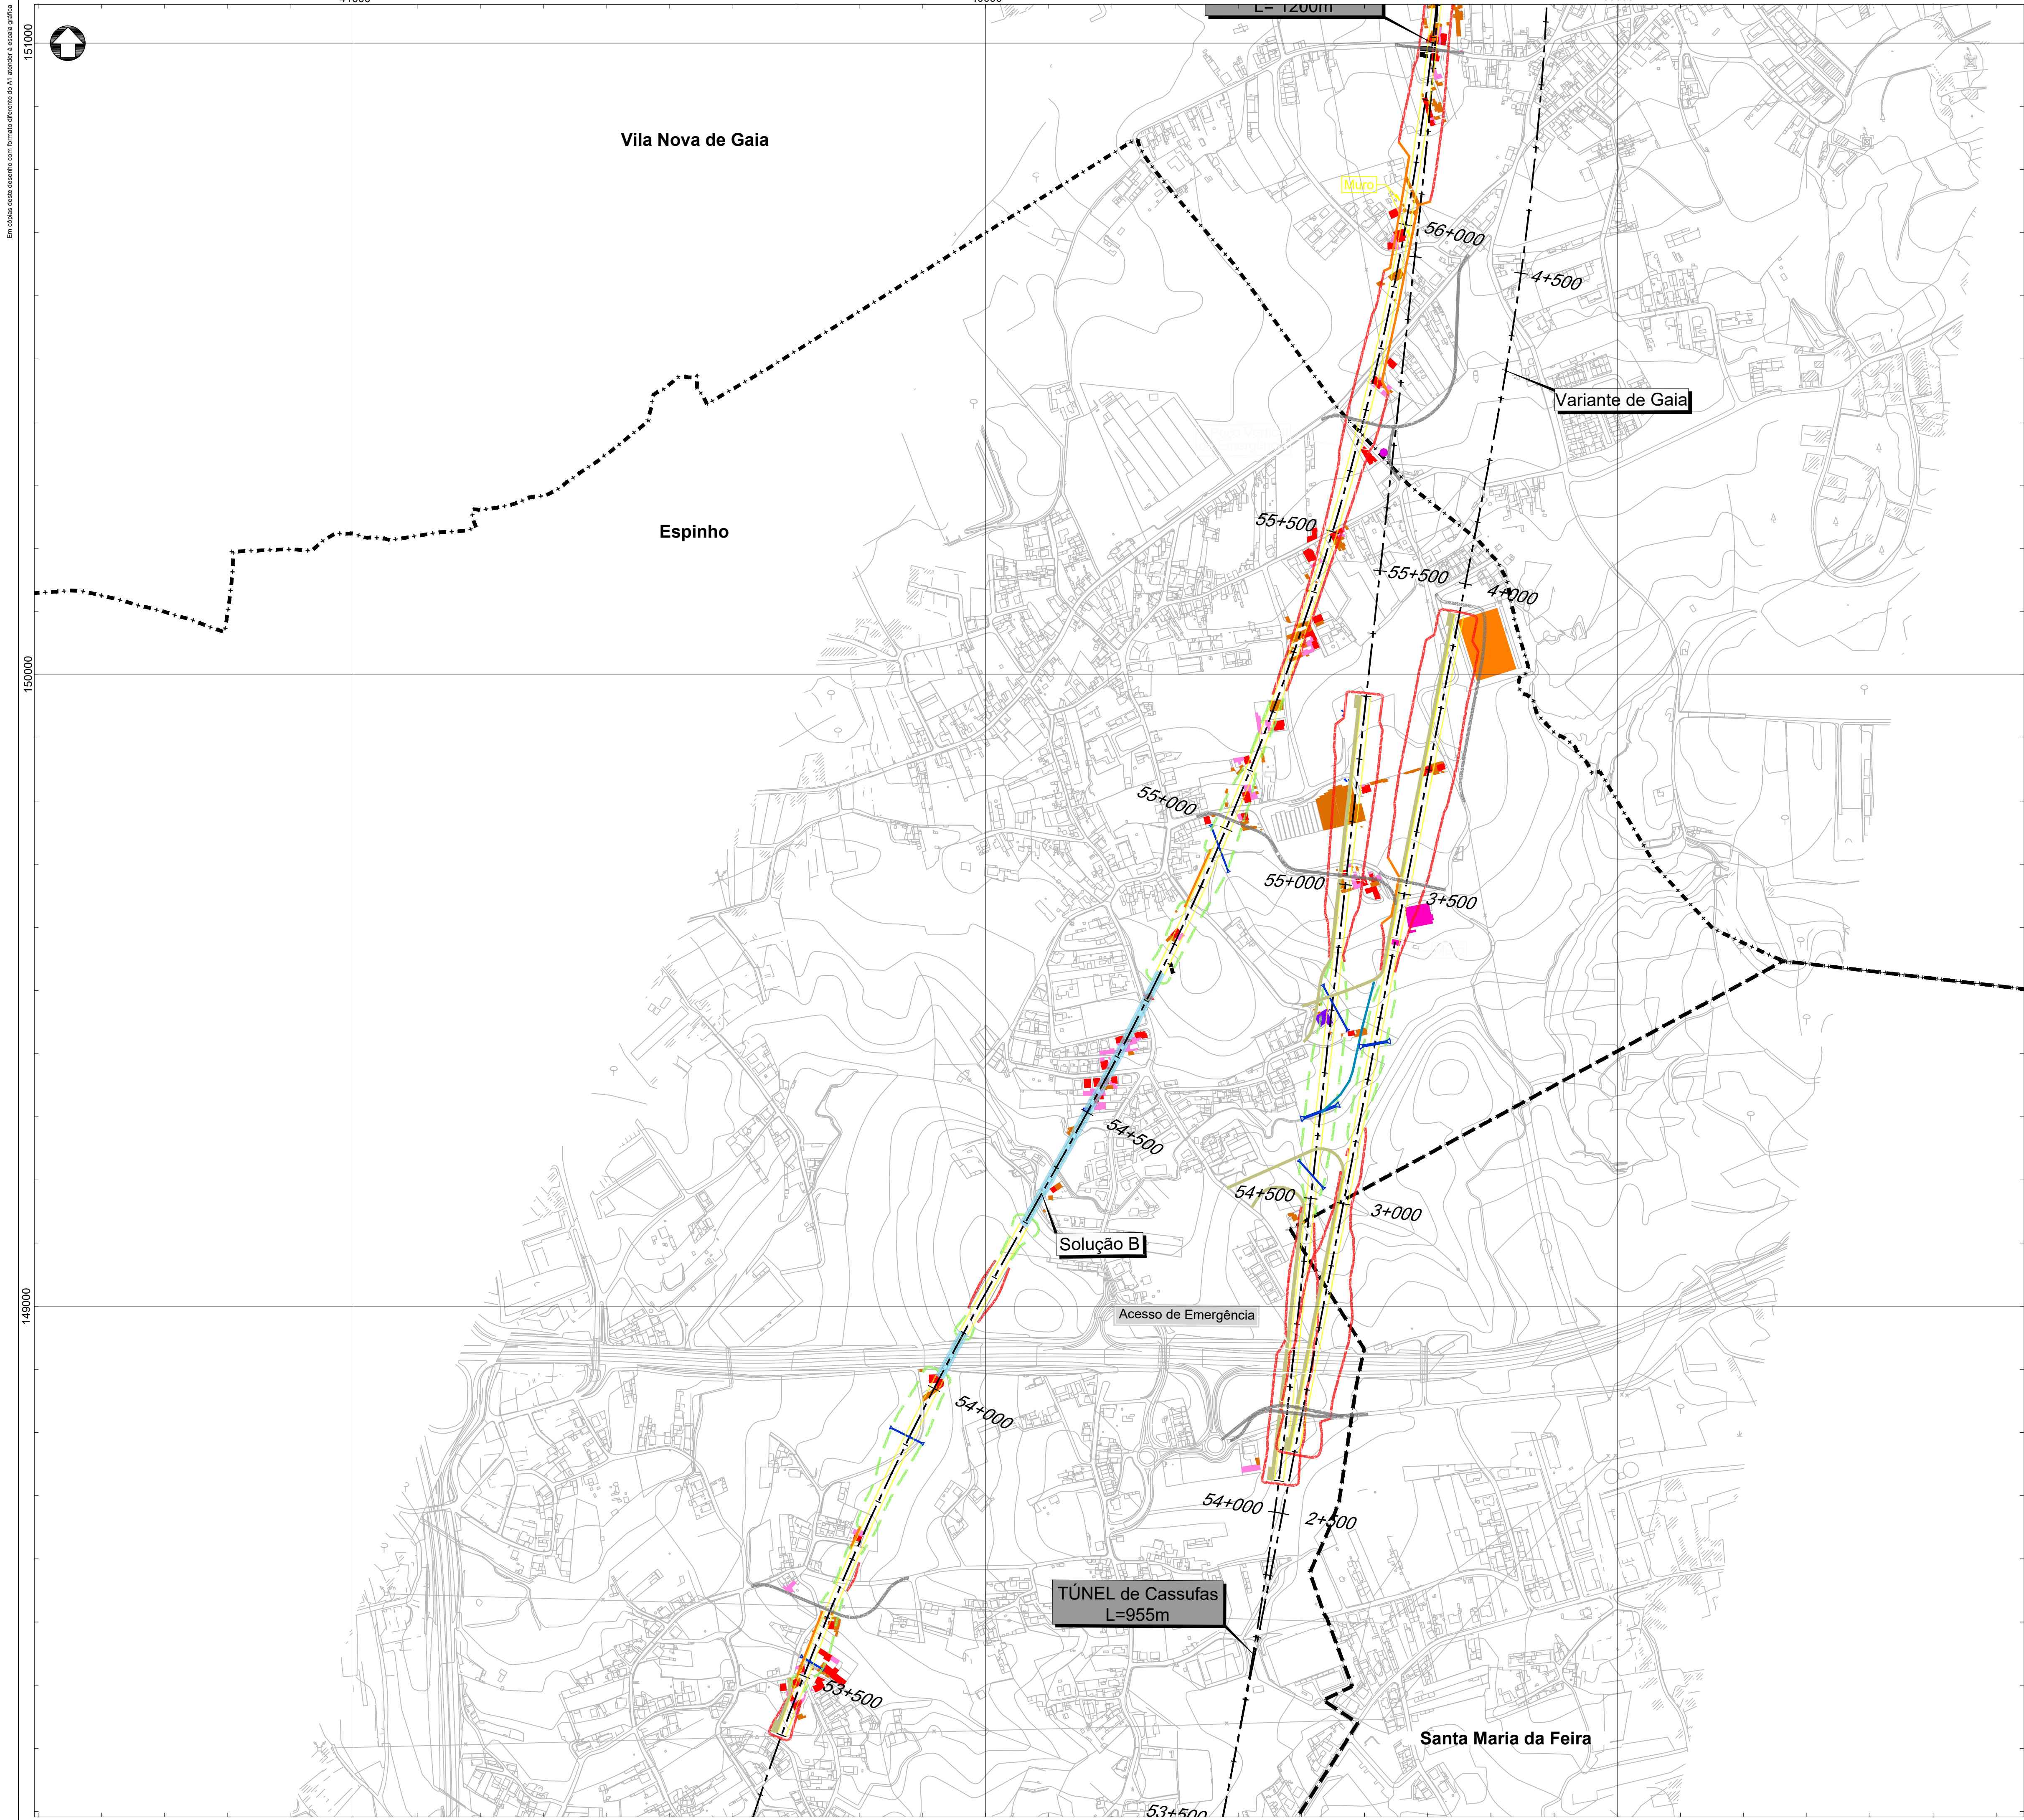

- Legenda:**
- Eixo
 - Subbalastro
 - Escavação
 - Aterro
 - Muro
 - Ponte ou viaduto
 - Túnel
 - Passagem hidráulica
 - Restabelecimentos

- Classes**
- 01 - Casa habitada
 - 02 - Casa não habitada
 - 03 - Empresa, pavilhão, armazém, indústria
 - 04 - Anexo rural, telheiro
 - 05 - Garagem, anexo urbano
 - 06 - Poço, tanque, depósito de água, reservatório de água
 - 07 - Equipamentos sociais e desportivos
 - 08 - Escolas
 - 09 - Comércio, restauração, serviços
 - 10 - Energia, telecomunicações, água
 - 11 - Ruína, abandonado
 - 12 - Pecuária
 - 13 - Religioso, cultural
 - 14 - Parque fotovoltaico
 - 15 - Turismo
 - 16 - Saúde, centros de dia

Limites de concelho (CAOP 2021)

Esquema de Folhas



Cofinanciado pela
União Europeia

Notas e histórico de alterações

REV 00 EMISSÃO INICIAL

Fonte (Cartografia de base):

Logótipos e informação complementar



Projeto

Folha: PF102A_AMB.EP.10.10.35.001a026

Data: Outubro 2022

N.º Projeto: PF102A_AMB.EP.10.10.35.020.00

Levantou: MM

Desenhou: MM

Projeto: MM

Verificou: FT

Sistema de referência: EPSG:31433 (PT-TM62TRSB9 - European Terrestrial Reference System 1989)

Formato: A1 - 594x841

Escala: 1: 5 000

0 50 100 m



Infraestruturas de Portugal

Direção de Engenharia e Ambiente

Local: LOTE A - AVEIRO (OIÁ) / PORTO (CAMPANHÃ)

Fase do Projeto: ESTUDO PRÉVIO

Especialidade Técnica: AMBIENTE

Nome do Empreendimento: LINHA DE ALTA VELOCIDADE PORTO - LISBOA

Título do Desenho: FASE 1: PORTO / SOURCE

EDIFICADO AFETADO

O Responsável por: EA - PRD

Lúcia Almeida

O Diretor da DEA: José Alves Monteiro

Tipo: 316 - #####

N.º SAP: XXX

N.º de Ordem no Projeto: 00

Versão: 20/26

Folha: 35