



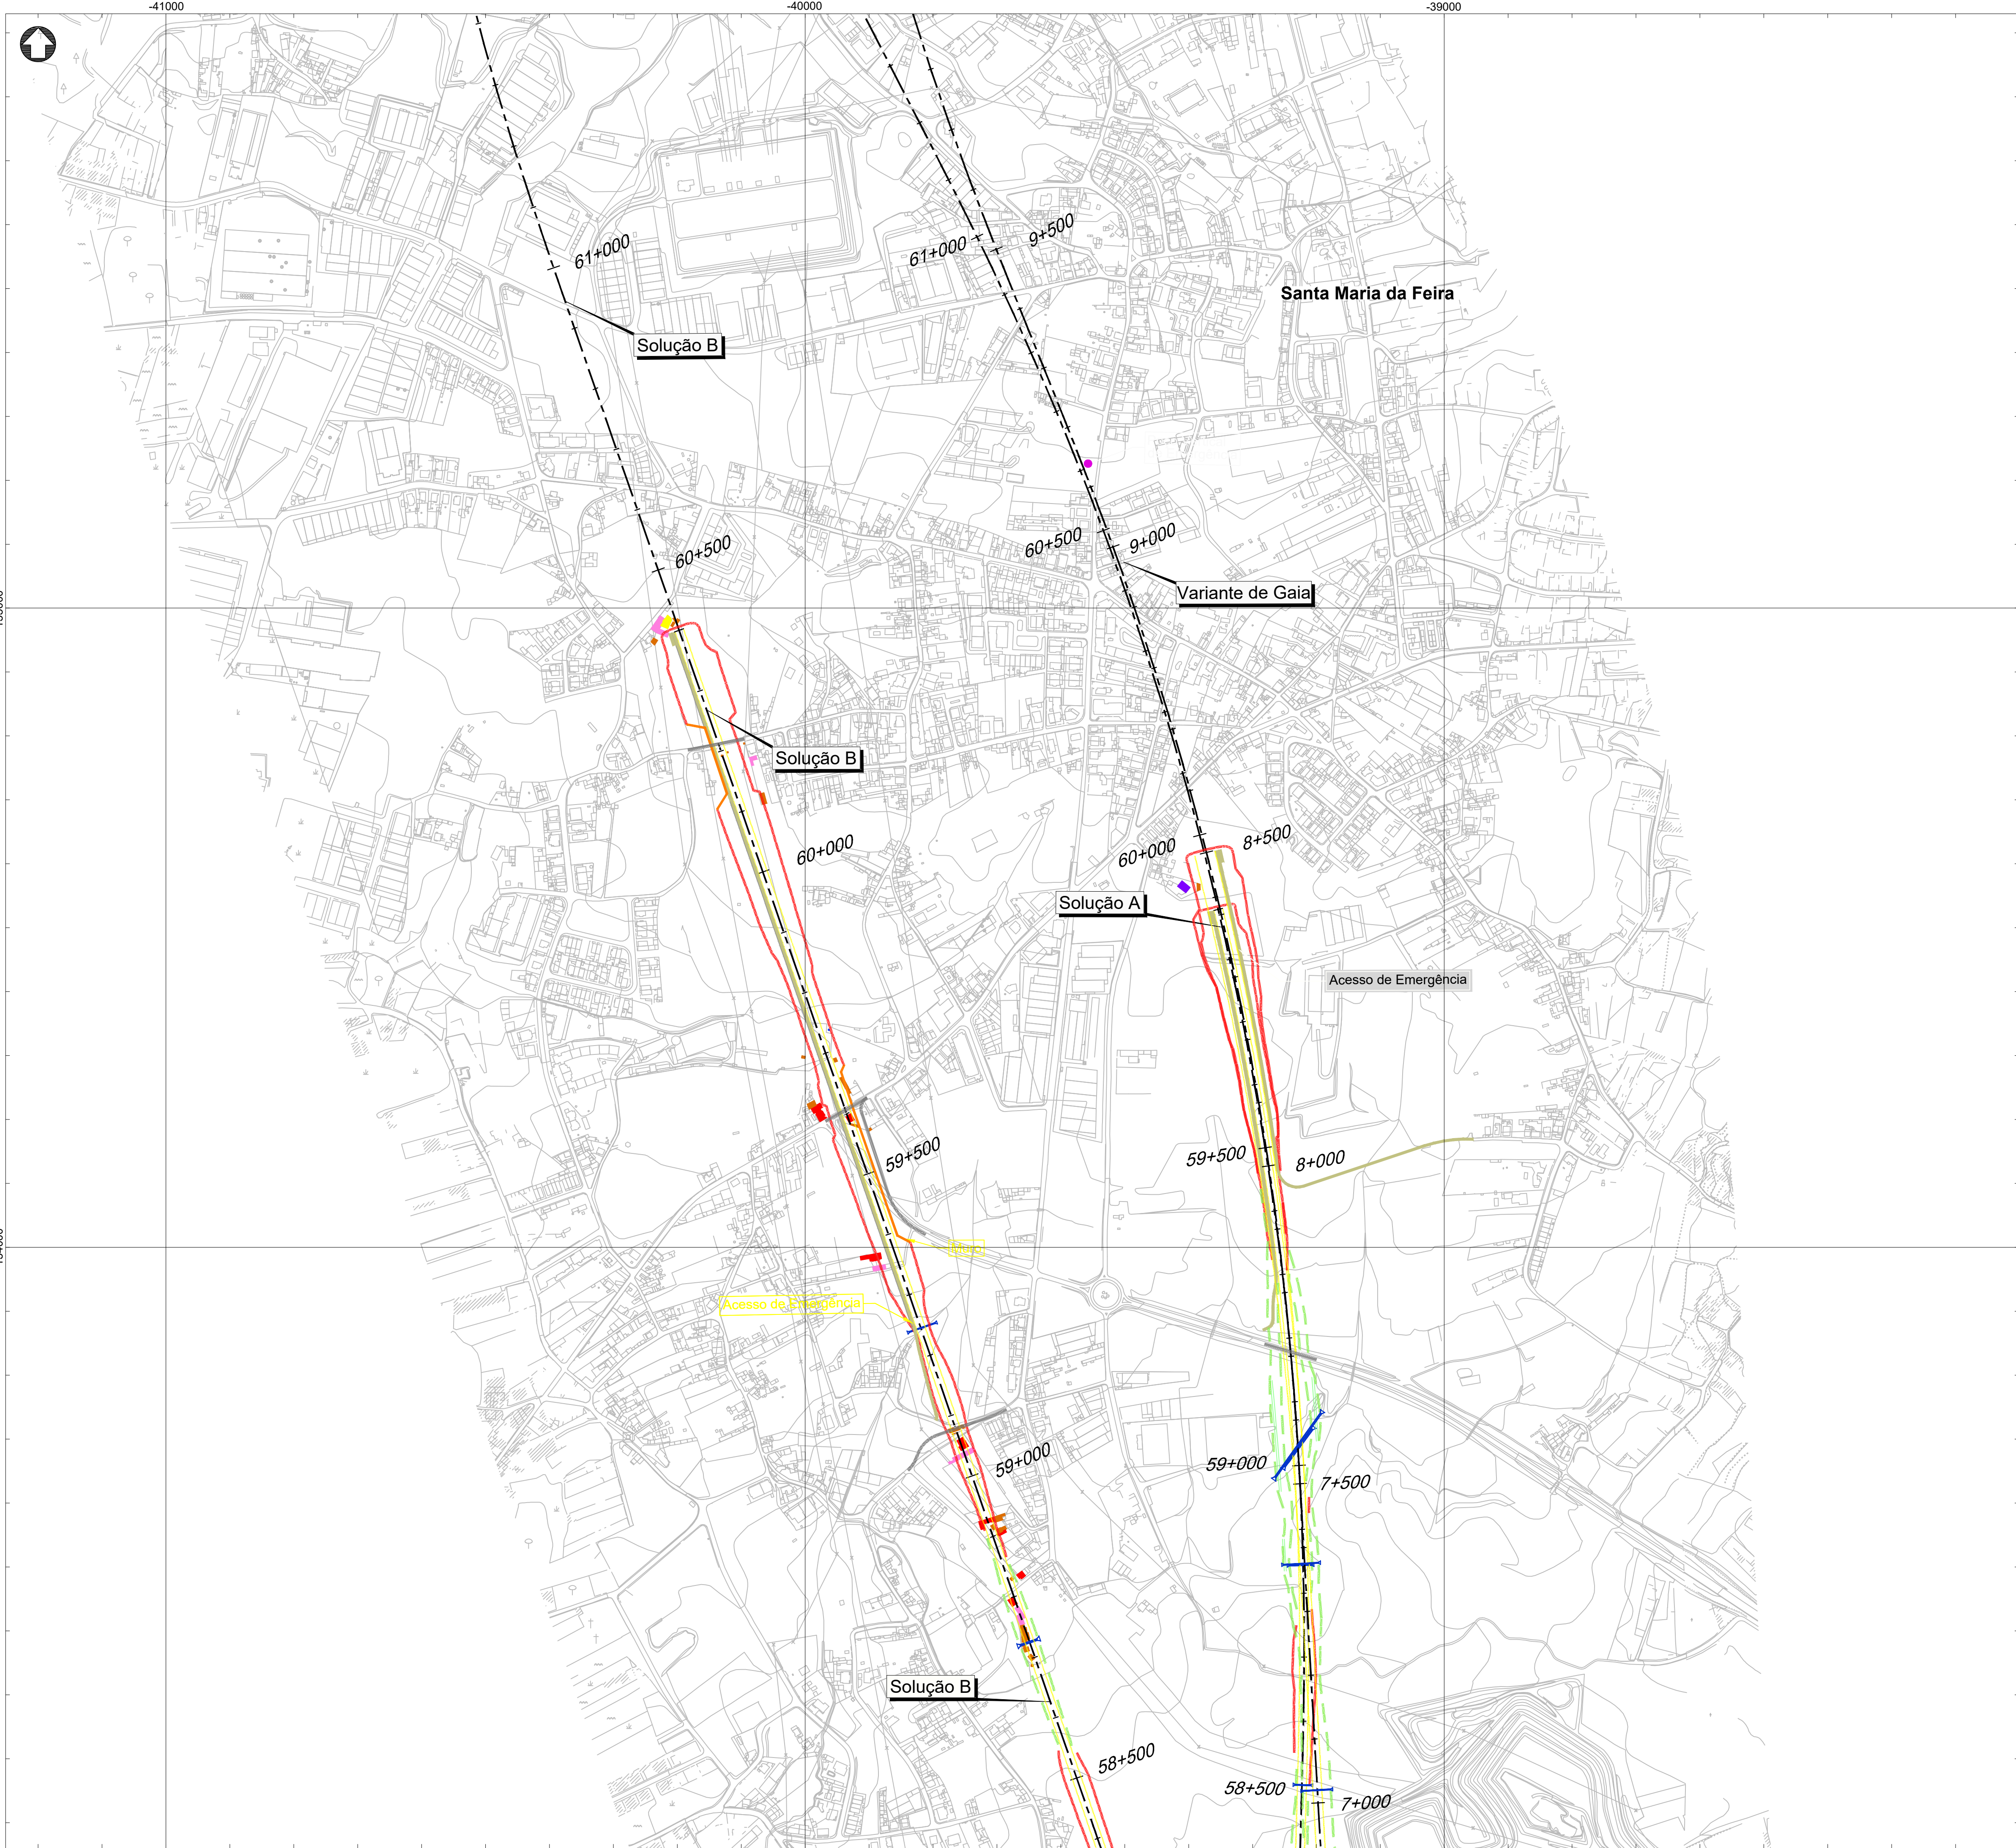

- Legenda**
- Eixo
 - Subbalastro
 - Escavação
 - Aterro
 - Muro
 - Ponte ou viaduto
 - Túnel
 - Passagem hidráulica
 - Restabelecimentos
- Classes**
- 01 - Casa habitada
 - 02 - Casa não habitada
 - 03 - Empresa, pavilhão, armazém, indústria
 - 04 - Anexo rural, telheiro
 - 05 - Garagem, anexo urbano
 - 06 - Poço, tanque, depósito de água, reservatório de água
 - 07 - Equipamentos sociais e desportivos
 - 08 - Escolas
 - 09 - Comércio, restauração, serviços
 - 10 - Energia, telecomunicações, água
 - 11 - Ruína, abandonado
 - 12 - Pecuária
 - 13 - Religioso, cultural
 - 14 - Parque fotovoltaico
 - 15 - Turismo
 - 16 - Saúde, centros de dia

Limite de concelho (CAOP 2021)

Esquema de Folhas

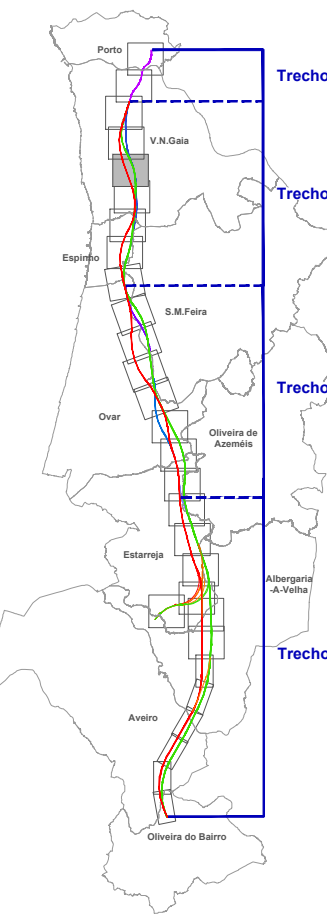

 Cofinanciado pela União Europeia	
Notas e histórico de alterações	
REV 00 EMISSÃO INICIAL FT OUTUBRO2022	
Fonte (Cartografia de base)	
Logótipos e informação complementar	
Projectista	Desenhado
Projeto	Verificado
Folha	
Título do Projeto	
Especialidade Técnica	
Nome do Empreendimento	
Título do Desenho	
Sistema de referência	
Formato	
Escala	
Folha	
Desenho	
Tipo	
N.º de Ordem no Projeto	
Versão	
Folha	
Desenho	