


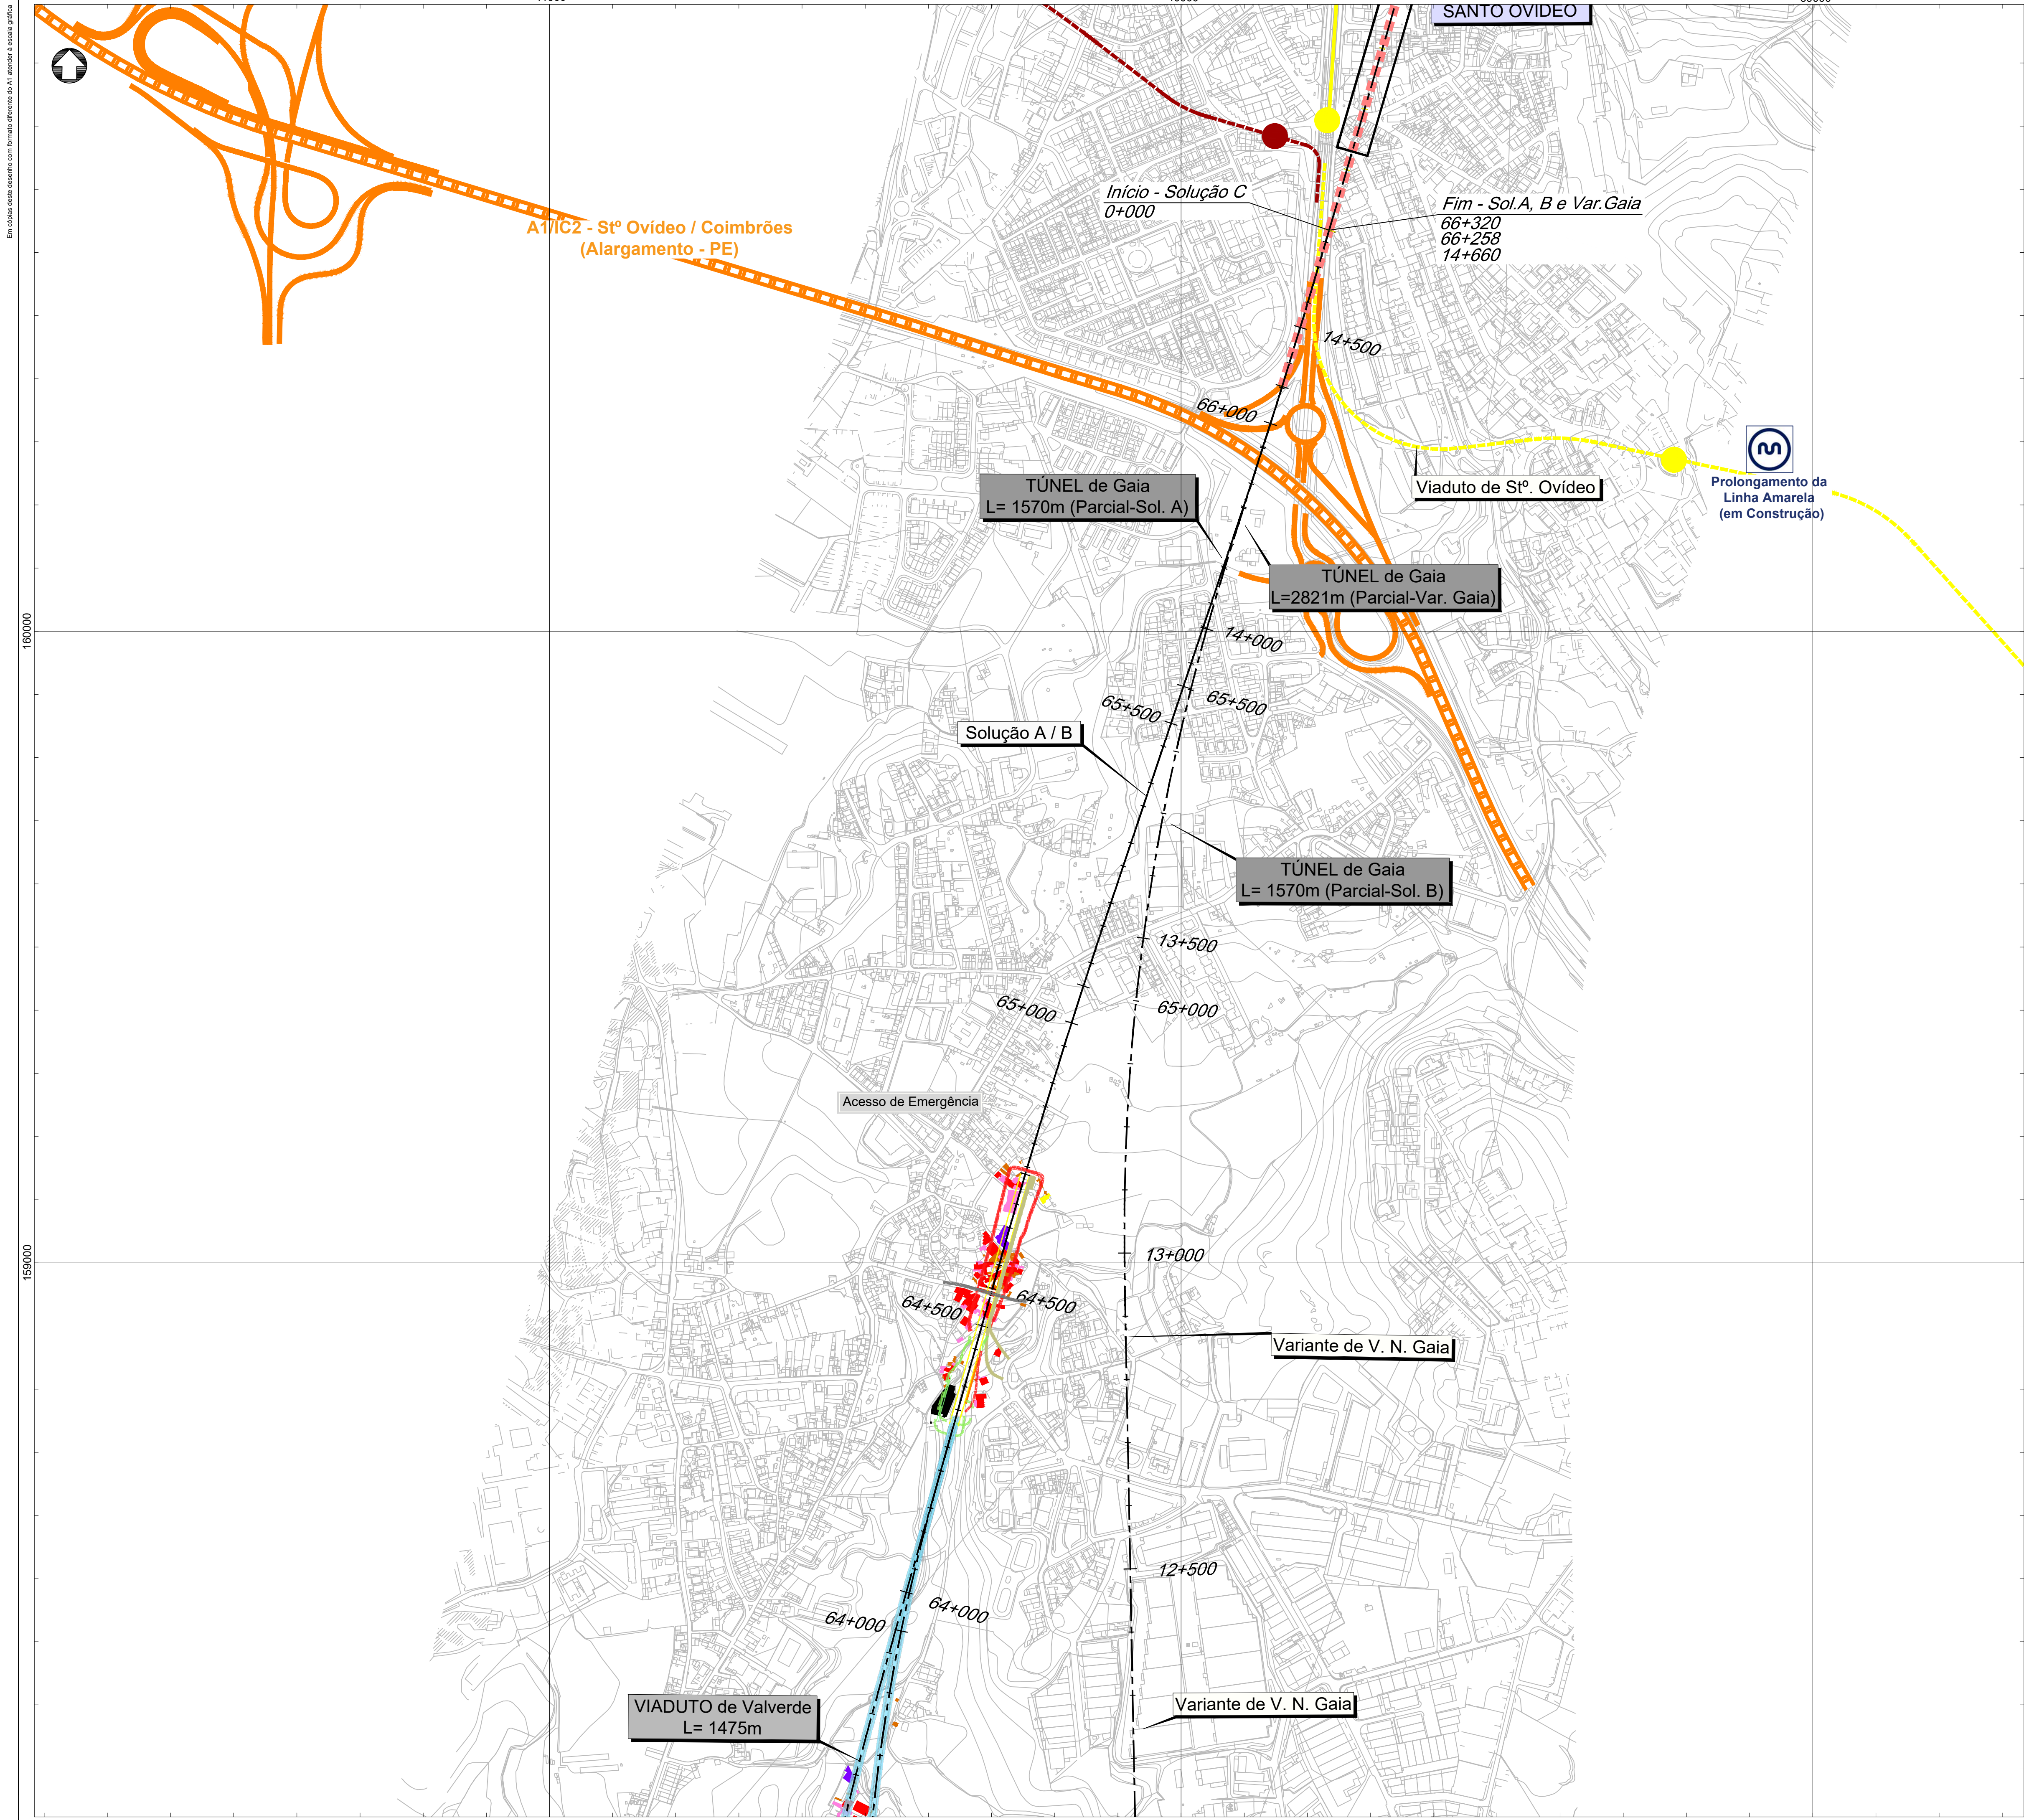


- Eixo
- Subbalastro
- Escavação
- Aterro
- Muro
- Ponte ou viaduto
- Túnel
- Passagem hidráulica
- Restabelecimentos

Classes

- 01 - Casa habitada
- 02 - Casa não habitada
- 03 - Empresa, pavilhão, armazém, indústria
- 04 - Anexo rural, telheiro
- 05 - Garagem, anexo urbano
- 06 - Poço, tanque, depósito de água, reservatório de água
- 07 - Equipamentos sociais e desportivos
- 08 - Escolas
- 09 - Comércio, restauração, serviços
- 10 - Energia, telecomunicações, água
- 11 - Ruína, abandonado
- 12 - Pecuária
- 13 - Religioso, cultural
- 14 - Parque fotovoltaico
- 15 - Turismo
- 16 - Saúde, centros de dia

Limite de concelho (CAOP 2021)

Esquema de Folhas

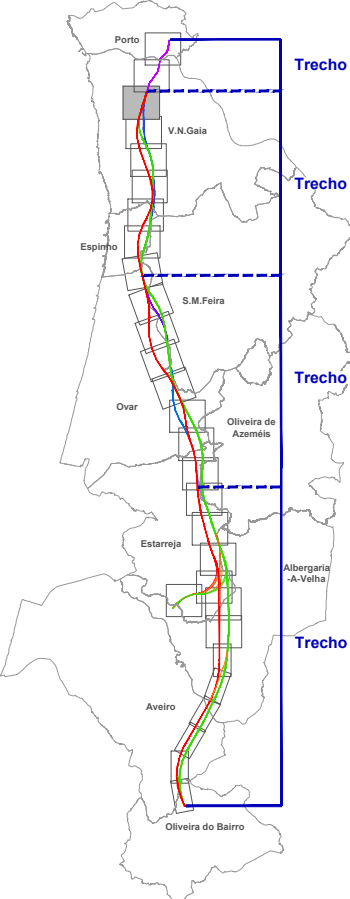

 **Cofinanciado pela União Europeia**

Notas e histórico de alterações

REV 00 EMISSÃO INICIAL

Fonte (Cartografia de base)

Logótipos e informação complementar

Projectista: 

Projeto: PF102A_AMB.EP.10.10.35.001a026

Data: Outubro 2022

Nº Projectista: PF102A_AMB.EP.10.10.35.024.00

Levantou: MM

Desenhou: MM

Projectou: MM

Verificou: FT

 **Infraestruturas de Portugal**

Direção de Engenharia e Ambiente

O Responsável por: EA - PRQ, Luísa Almeida

Linha: LINHA FERROVIÁRIA DE ALTA VELOCIDADE ENTRE PORTO E LISBOA

Local: LOTE A - AVEIRO (OIÁ) / PORTO (CAMPANHÃ)

Fase do Projeto: ESTUDO PRÉVIO

Especialidade Técnica: AMBIENTE

Nome do Empreendimento: LINHA DE ALTA VELOCIDADE PORTO - LISBOA

Fase 1: PORTO / SOURCE

Título do Desenho: EDIFICADO AFETADO

Sistema de referência: EPRS 3763 (PT-TM62TRSS9 - European Terrestrial Reference System 1989)

Formato: A1 - 594x841

Escala: 1: 5 000

0 50 100 m

O Diretor da DEA: José Alves Monteiro

Tipo: 316 - #####

Nº SAP: XXX

Nº de Ordem no Projeto: 00

Versão: 24/26

Folha: 35