


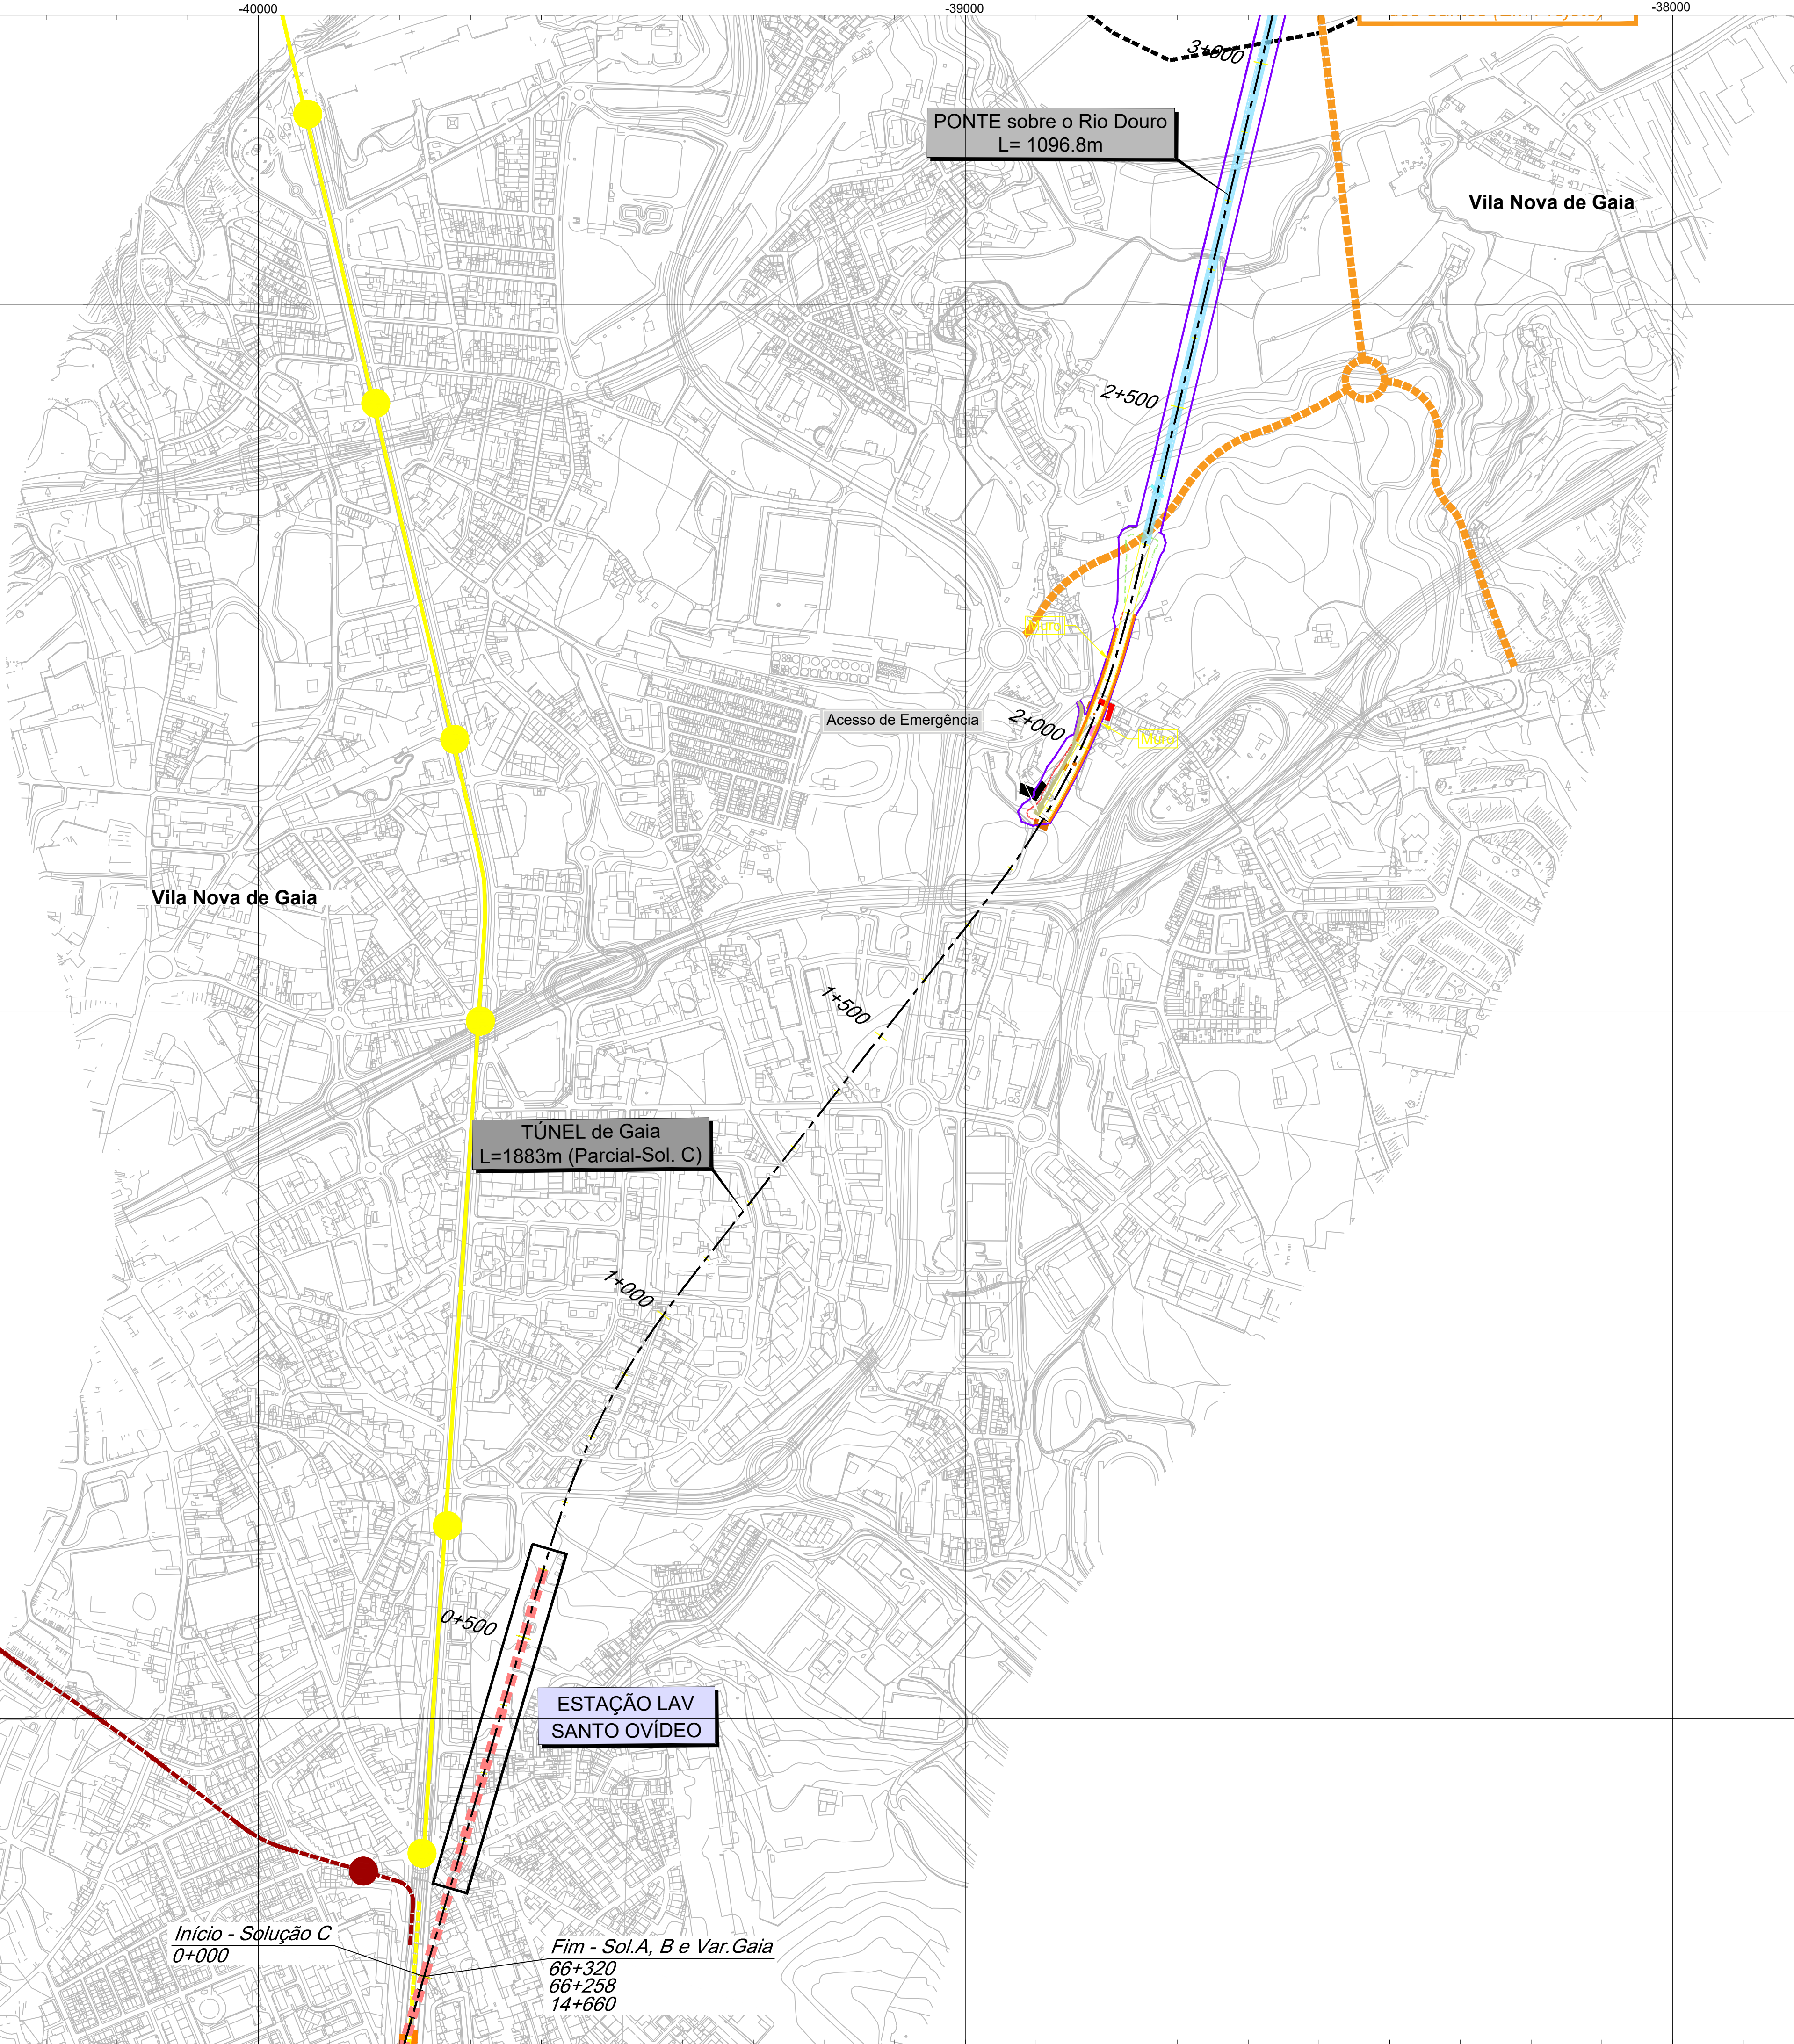



Linha Rubi
(em projeto)




- Legenda:**
- Eixo
 - Subbalastro
 - Escavação
 - Aterro
 - Muro
 - Ponte ou viaduto
 - Túnel
 - Passagem hidráulica
 - Restabelecimentos

Classes

- 01 - Casa habitada
- 02 - Casa não habitada
- 03 - Empresa, pavilhão, armazém, indústria
- 04 - Anexo rural, telheiro
- 05 - Garagem, anexo urbano
- 06 - Poço, tanque, depósito de água, reservatório de água
- 07 - Equipamentos sociais e desportivos
- 08 - Escolas
- 09 - Comércio, restauração, serviços
- 10 - Energia, telecomunicações, água
- 11 - Ruína, abandonado
- 12 - Pecuária
- 13 - Religioso, cultural
- 14 - Parque fotovoltaico
- 15 - Turismo
- 16 - Saúde, centros de dia

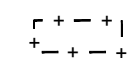 Limite de concelho (CAOP 2021)

Esquema de Folhas

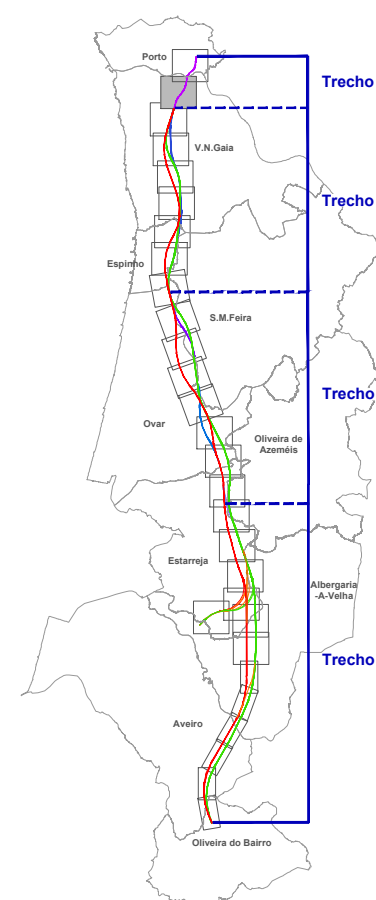

 Cofinanciado pela União Europeia	
Notas e histórico de alterações	
REV 00 EMISSÃO INICIAL	
Fonte (Cartografia de base)	
Logotipos e informação complementar	
Projectista	
Data	
Nº de Projectista	
Nº de Ordem no Projecto	
Versão	
Folha	
Desenho	
Título do Desenho	
Especialidade Técnica	
Nome do Empreendimento	
Sistema de referência	
Formato	
Escala	
O Responsável por	
O Diretor da DEA	