



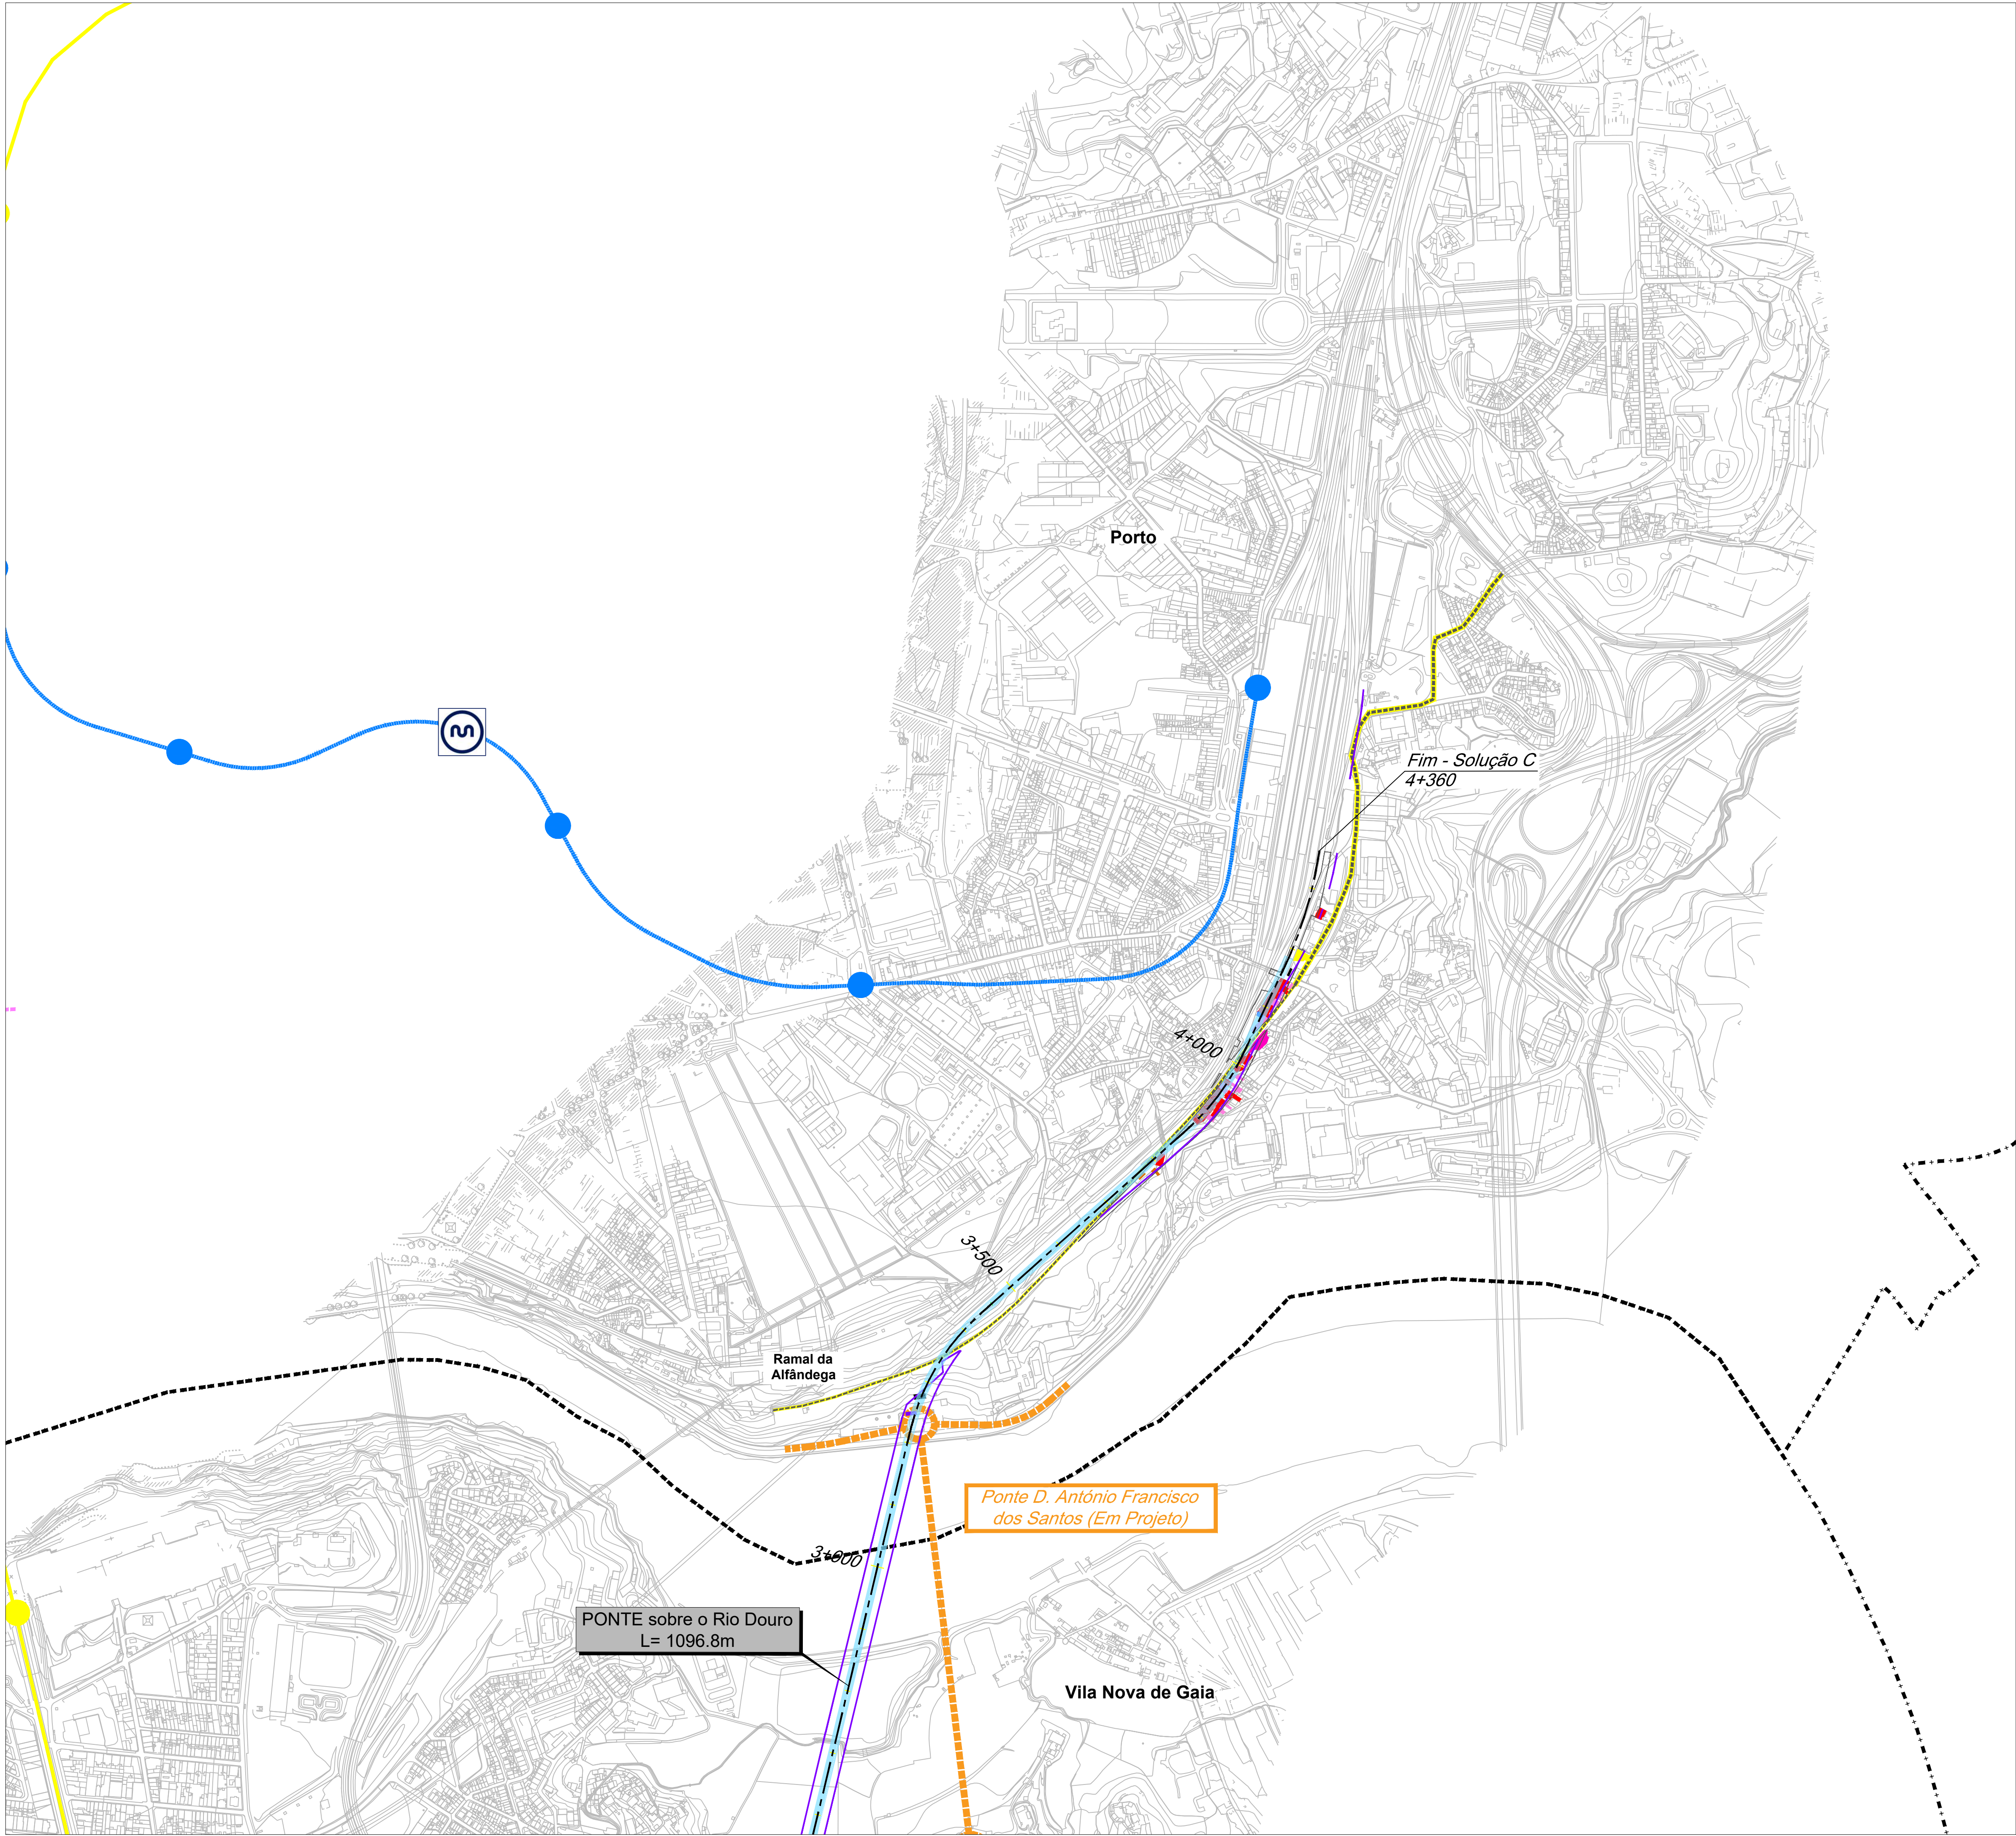

- Classes**
- 01 - Casa habitada
 - 02 - Casa não habitada
 - 03 - Empresa, pavilhão, armazém, indústria
 - 04 - Anexo rural, telheiro
 - 05 - Garagem, anexo urbano
 - 06 - Poço, tanque, depósito de água, reservatório de água
 - 07 - Equipamentos sociais e desportivos
 - 08 - Escolas
 - 09 - Comércio, restauração, serviços
 - 10 - Energia, telecomunicações, água
 - 11 - Ruína, abandonado
 - 12 - Pecuária
 - 13 - Religioso, cultural
 - 14 - Parque fotovoltaico
 - 15 - Turismo
 - 16 - Saúde, centros de dia

Limite de concelho (CAOP 2021)

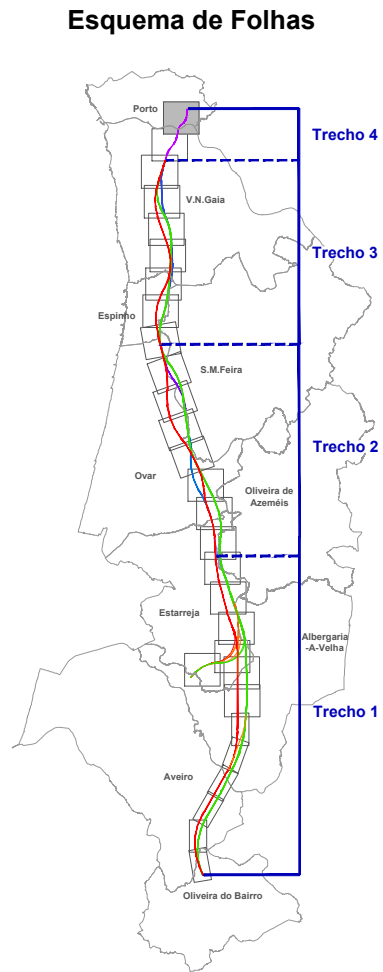

Cofinanciado pela
União Europeia

Notas e História de Alterações

REV 00 EMISSÃO INICIAL

FT OUTUBRO2022

Fonte (Cartografia de base)

Logótipos e Informação complementar

Projectista

arqpaís

AGELPRO AMBIENTE

Folheto: PF102A_AMB.EP.10.10.35.001a026

Data

Outubro 2022

N.º Projectista

PF102A_AMB.EP.10.10.35.026.00

Levantou

MM

Desenhou

MM

Projectou

MM

Verificou

FT

Infraestruturas de Portugal
Direção de Engenharia e Ambiente

Linha: LINHA FERROVIÁRIA DE ALTA VELOCIDADE ENTRE PORTO E LISBOA
Local: LOTE A - AVEIRO (OIA) / PORTO (CAMPANHÃ)

Fase do Projeto: ESTUDO PRÉVIO

Especialidade Técnica: AMBIENTE

Nome do Empreendimento: LINHA DE ALTA VELOCIDADE PORTO - LISBOA

Fase 1: PORTO / SOURCE

Título do Desenho: EDIFICADO AFETADO

O Responsável por:

EA - PRO

Lúcia Almeida

O Diretor da DEA:

João Aires Monteiro

Tipo

316 -

N.º SAP

#####

N.º de Ordem no Projeto

XXX

Versão

00

Folha

26/26

Desenho

35