


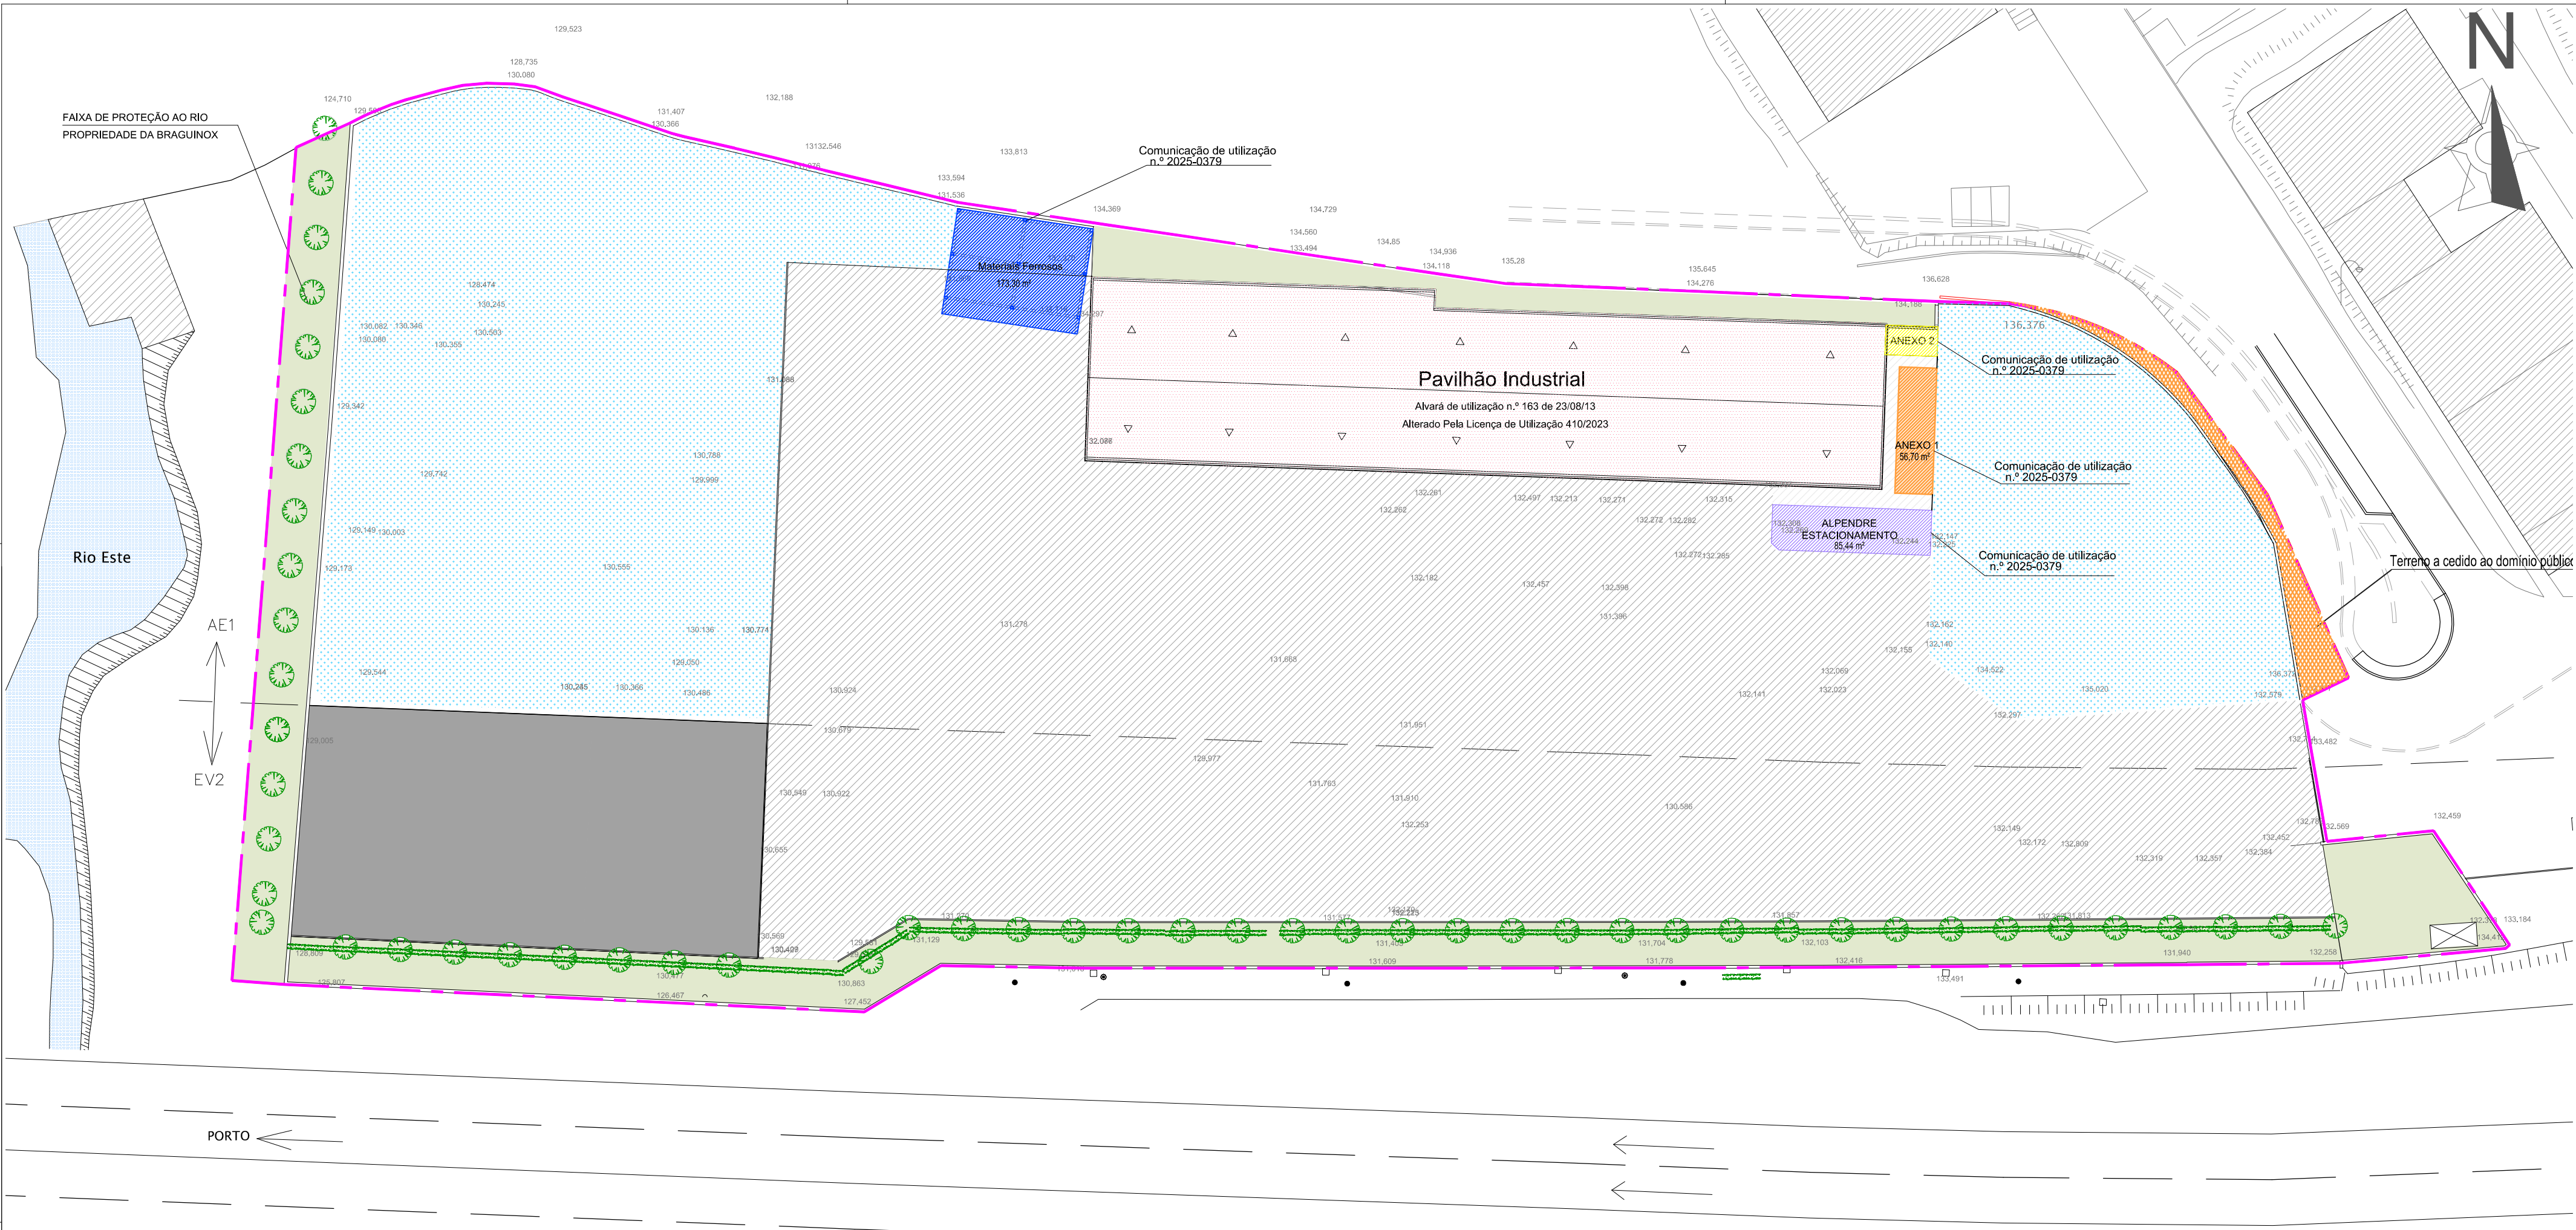

- ÁREA TOTAL DO TERRENO - ÁREA: 18 295,00m²

- Edifícios licenciados
Alvará de utilização n.º 163 de 23/08/13
Alvará de utilização n.º 410/2023
Comunicação de utilização n.º 2025-0379

- Pavimento Permeável - Relva / Pedrisco Escuro
- Pavimento Impermeável com Drenagem a Tratamento em Separador de Hidrocarbonetos Licenciado Alvará de utilização n.º 410/2023
- Pavimento Impermeável com Drenagem a Tratamento em Separador de Hidrocarbonetos Alvará de utilização n.º 410/2023
- Área Cedida ao domínio público Comunicação de utilização n.º 2025-0379

- Área : 4 258,90 m²

- Área : 11 950,76 m²

- Área : 110,00 m²

- Edifício licenciado
Alvará de utilização n.º 163 de 23/08/13
Alterado Pela Licença de Utilização 410/2023

- Anexo 1 - Banheiro -
Comunicação de utilização n.º 2025-0379

- Anexo 2 - Energia solar -
Comunicação de utilização n.º 2025-0379

- Alpendre de estacionamento -
Comunicação de utilização n.º 2025-0379

- Edifício de Materiais Ferrosos -
Comunicação de utilização n.º 2025-0379

- Área do piso 1: 1641,10 m²
- Área do piso 2: 132,75 m²
A.C. : 1773,75 m²

- Área de implantação: 1 641,10 m²

- Área de implantação: 56,70 m²

- Área de implantação: 18,80 m²

- Área de implantação: 85,44 m²

- Área de implantação: 173,30 m²



F.J.MOREIRA LDA.
CONSULTORES ASSOCIADOS



PROJECTO: ALTERAÇÃO DA BRAGUINOX

REQUERENTE: BRAGUINOX - Indústria de Reciclagem de Metais, Lda

MORADA: Rua da Devesa, nº13 - Parque Industrial de Celeirós - Braga

DESIGNAÇÃO: PLANTA DE IMPLANTAÇÃO - Licenciamentos Camarários

TÉCNICO: ENG.º Fernando Moreira | fernando.moreira@fjmoreira.com | Tm: +351 933 506 886

Data: OUT 2025

Des.: n.º 01

Esc: 1/500