



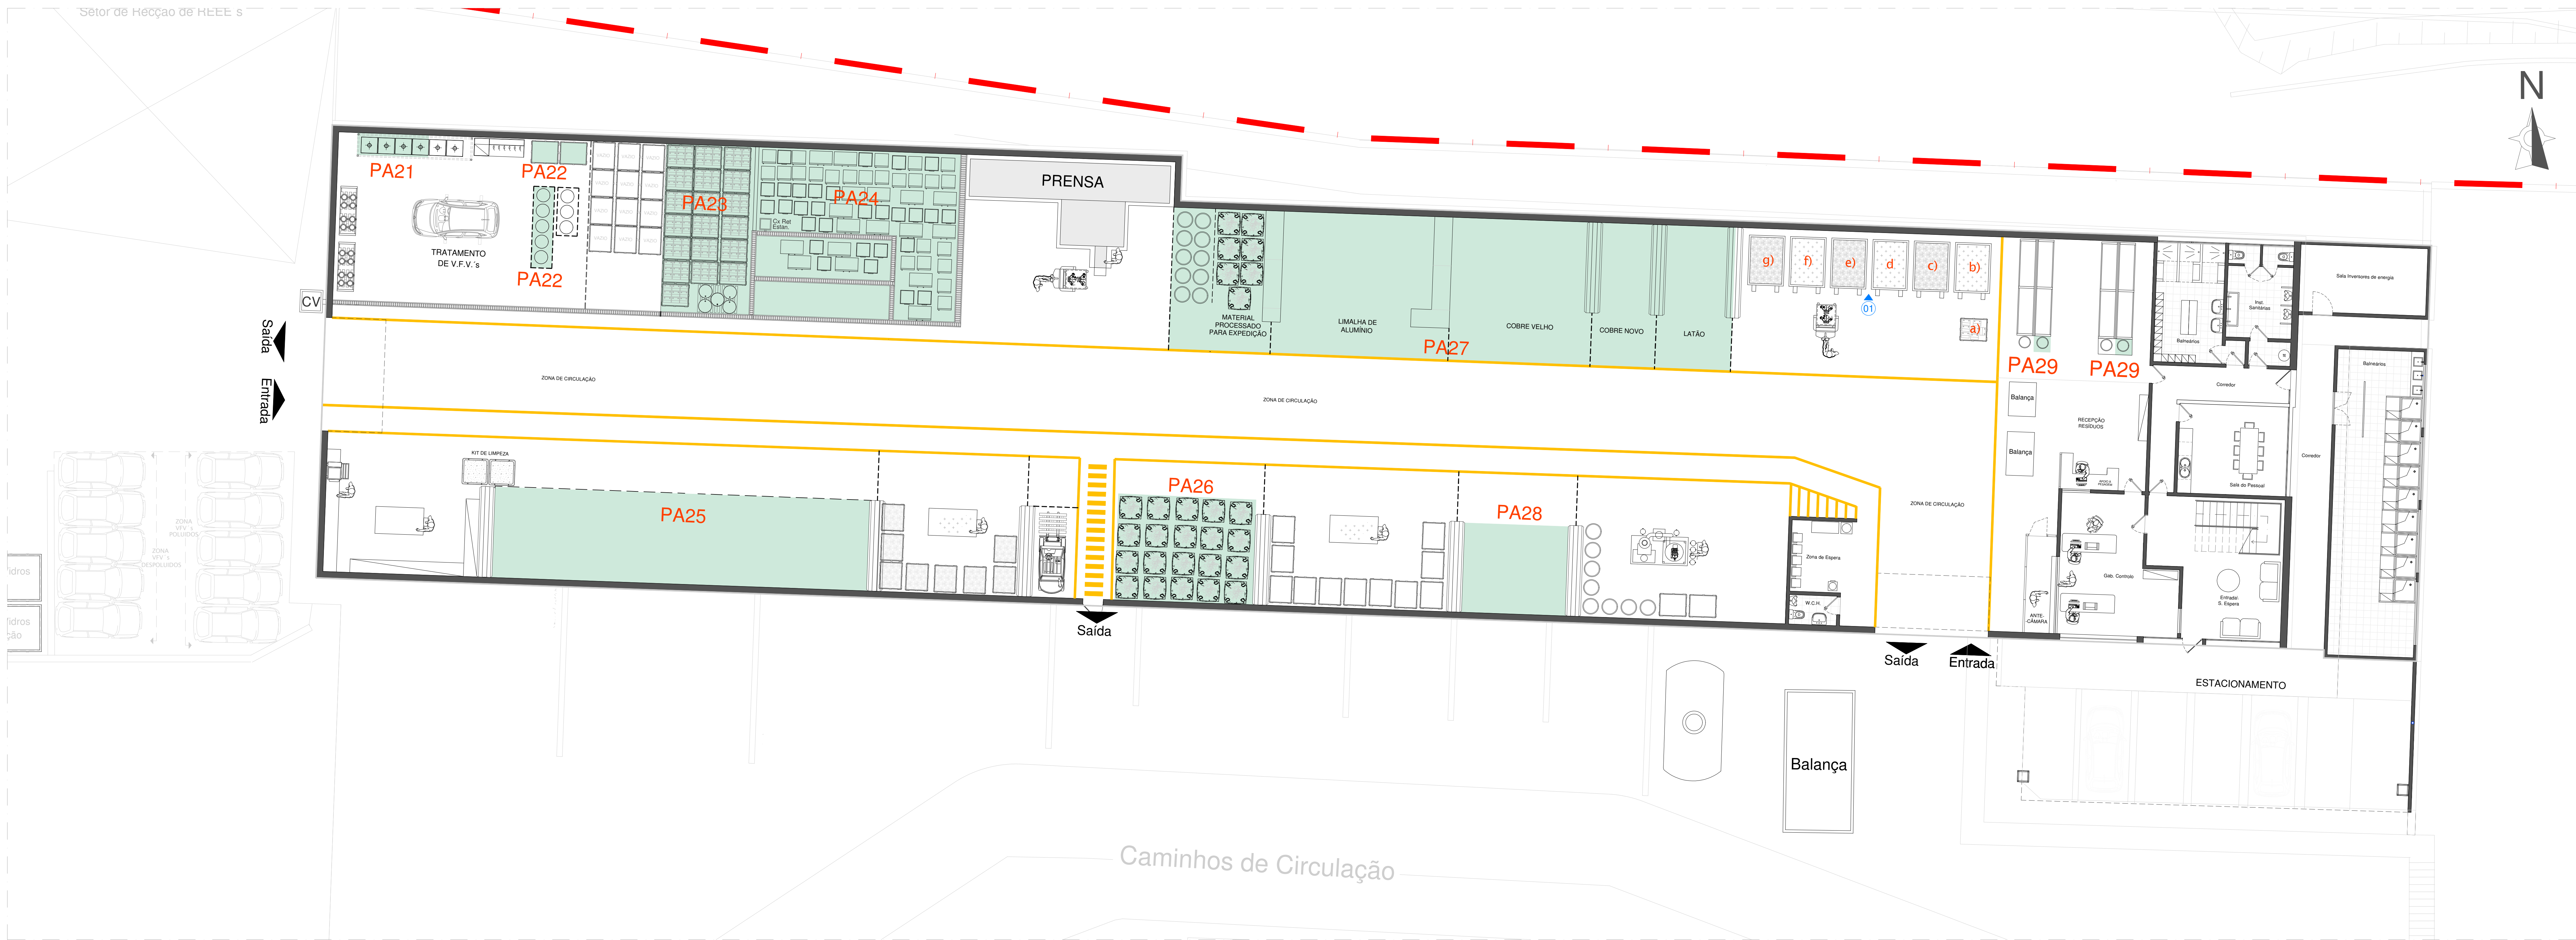


PLANTA DO PISO 0 - (Zonas Técnicas e Gestão de Resíduos)
Esc: 1/100

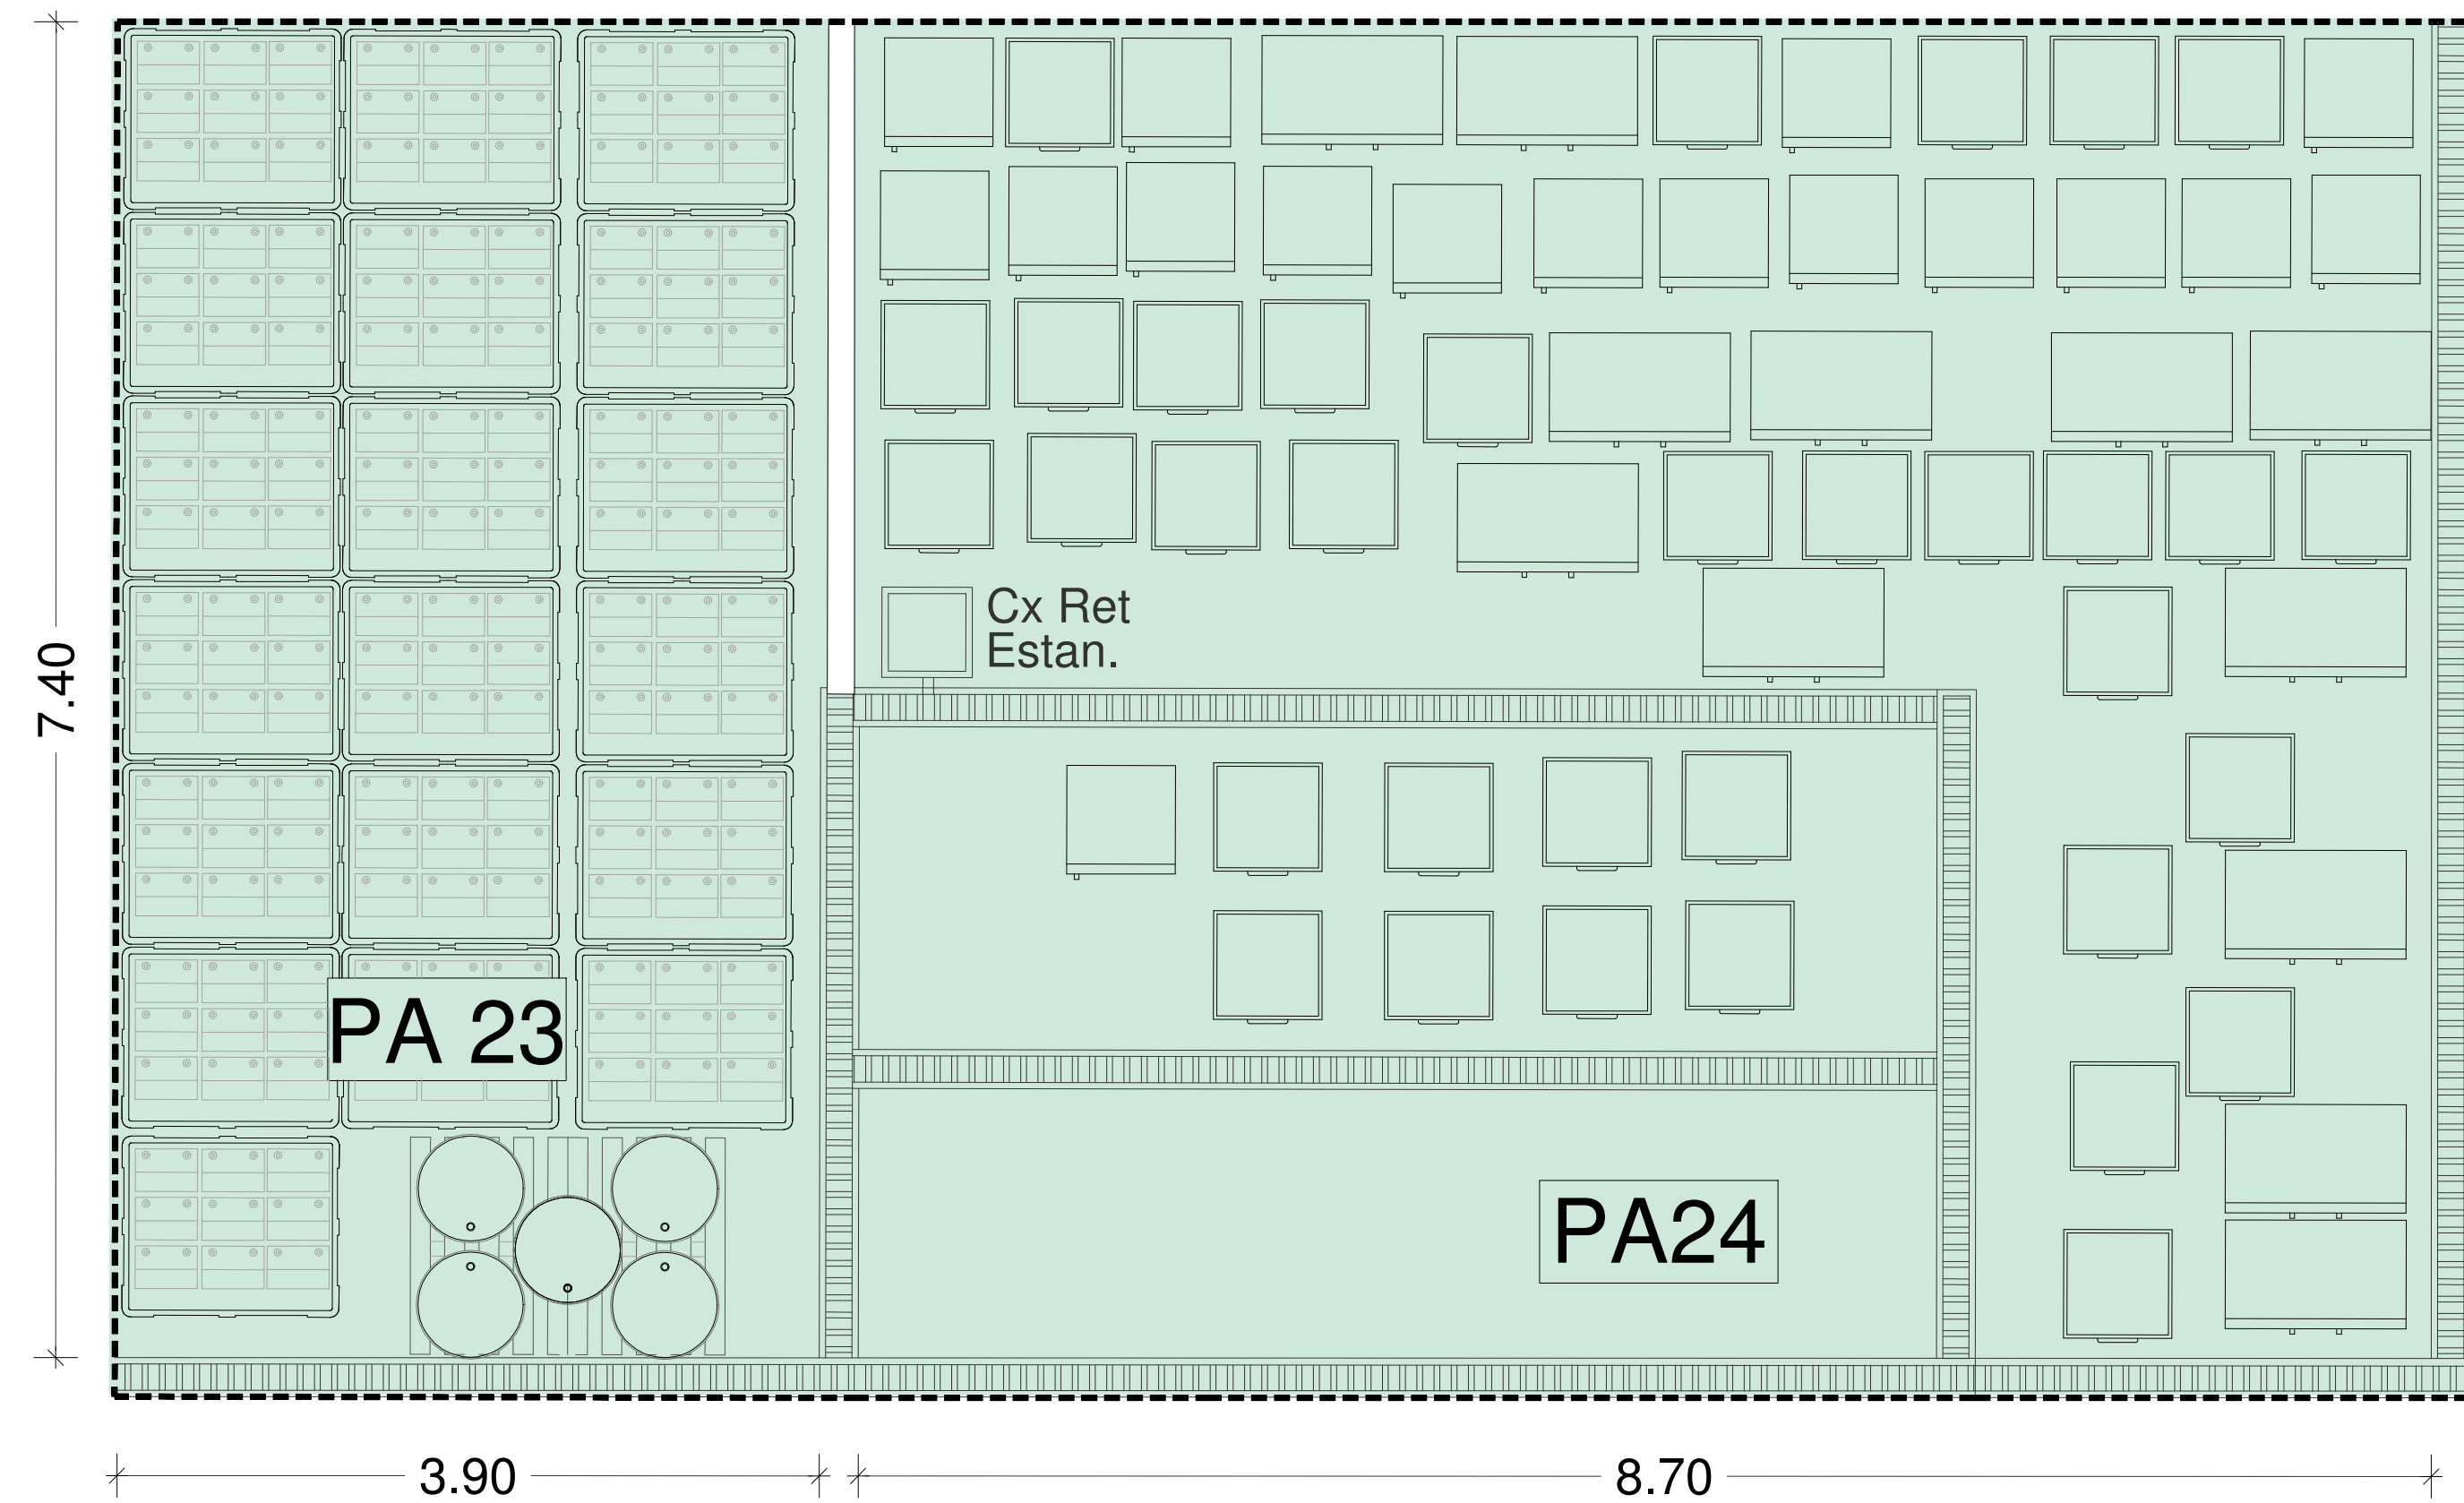


PLANTA PARCIAL - SETOR - DE RESÍDUOS PERIGOSOS PA23 e PA24
Esc: 3/ESCALA

PA23 - ARMAZENAMENTO PILHAS E ACUMULADORES

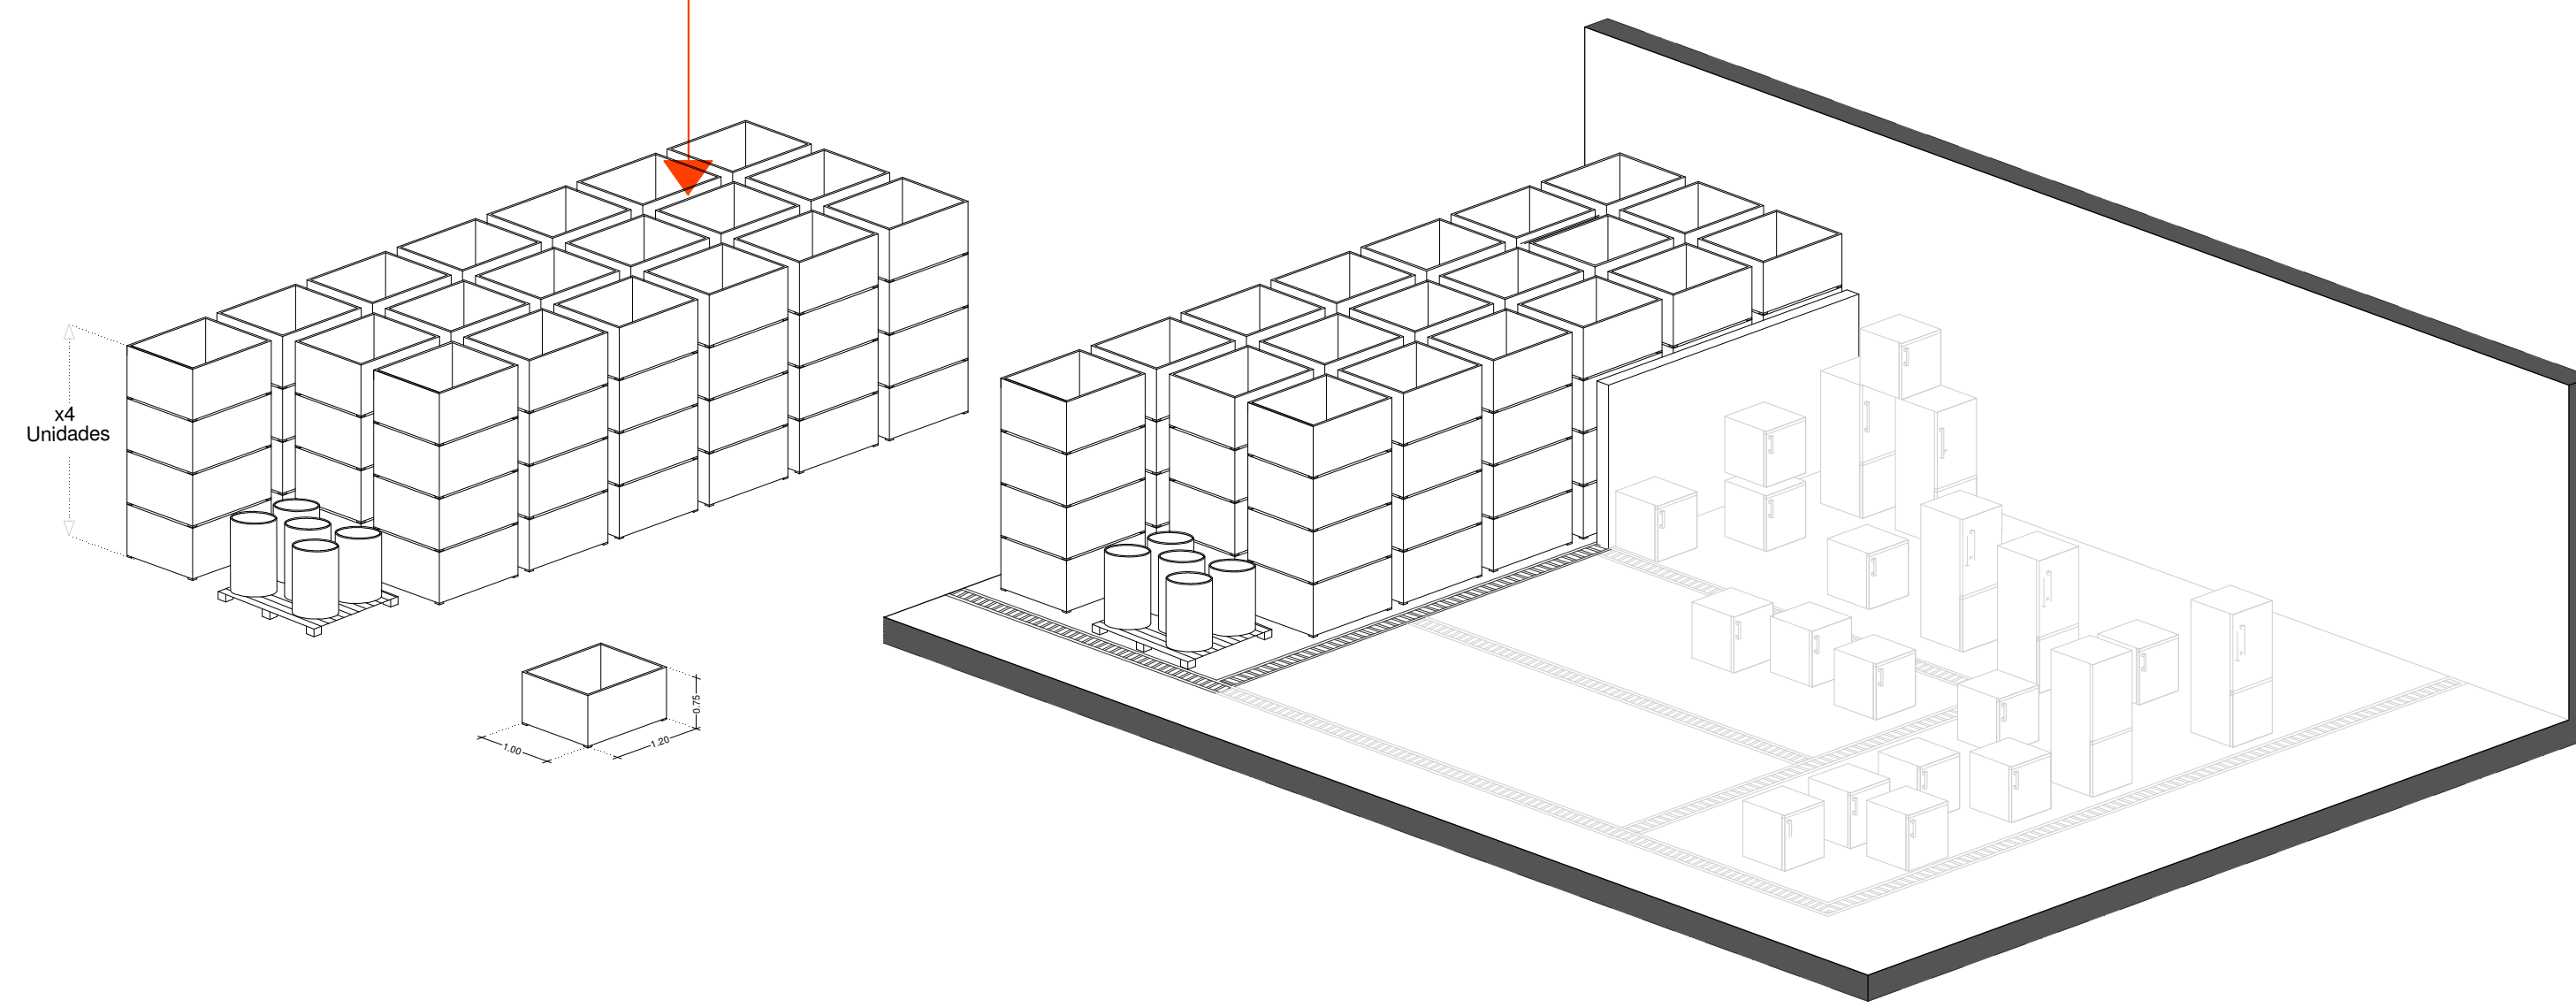

PA24 - SETOR DE ARMAZENAMENTO DE - REEE's PERIGOSOS

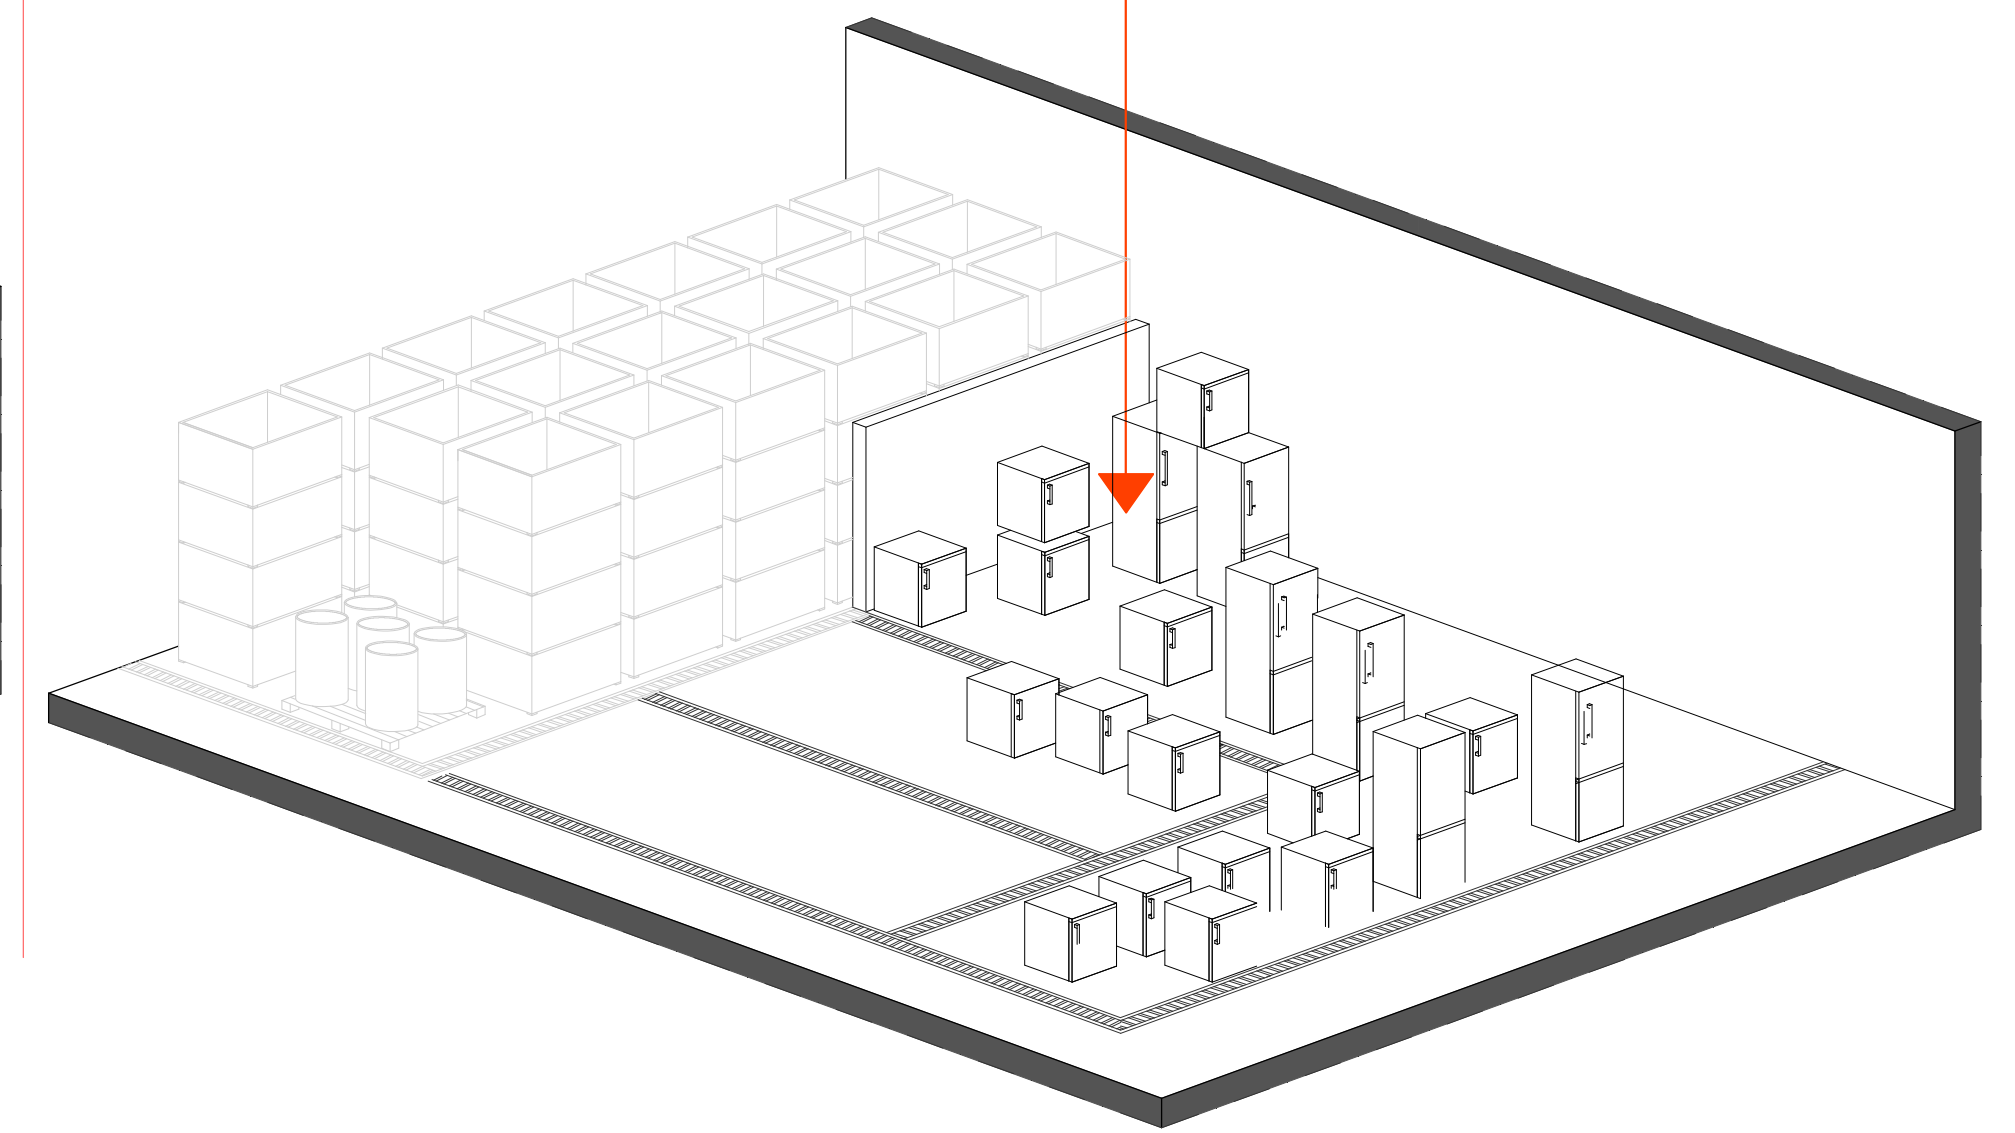

LEGENDA

--- LIMITE DO ESTABELECIMENTO

LEGENDA DE PARQUES - Interiores

PA21 - FLUIDOS DE DEGRADACÃO DE V.F.V.'s
PA22 - COMPONENTES DA DEGRADACÃO DE V.F.V.'s
PA23 - PILHAS E ACUMULADORES PERIGOSOS
PA24 - REEE e COMPONENTES COM PERIGOSIDADE
PA25 - REEE
PA26 - COMPONENTES E PILHAS

PA27 - METAIS NÃO FERROSOS
PA28 - CABO DE COBRE
PA29 - ABSORVENTES

LEGENDA DE SETORES - Interior

01 SETOR DE TRIAGEM DE RESÍDUOS

a) Caixa Paleta para Acumuladores de Chumbo 1000L
b) Depósito de REEE's
c) Depósito de INOX
d) Depósito de PERFIL
e) Depósito de ALUMÍNIO VELHO
f) Depósito de ALUMÍNIO DURO
g) Depósito de MOTORES



F.J.MOREIRA LDA.
CONSULTORES ASSOCIADOS



PROJECTO: ALTERAÇÃO DA BRAGUINOX

REQUERENTE: BRAGUINOX - Indústria de Reciclagem de Metais, Lda

MORADA: Rua da Devesa, nº13 - Parque Industrial de Celeirós - Braga

DESIGNAÇÃO: PLANTA PISO 0 - Layout Interior
(Após Projecto)

Data: OUT 2025

Des.: n.º 03

Esc: 1/100

TÉCNICO: ENG.º Fernando Moreira | fernando.moreira@fjmoreira.com | Tm: +351 933 506 886