


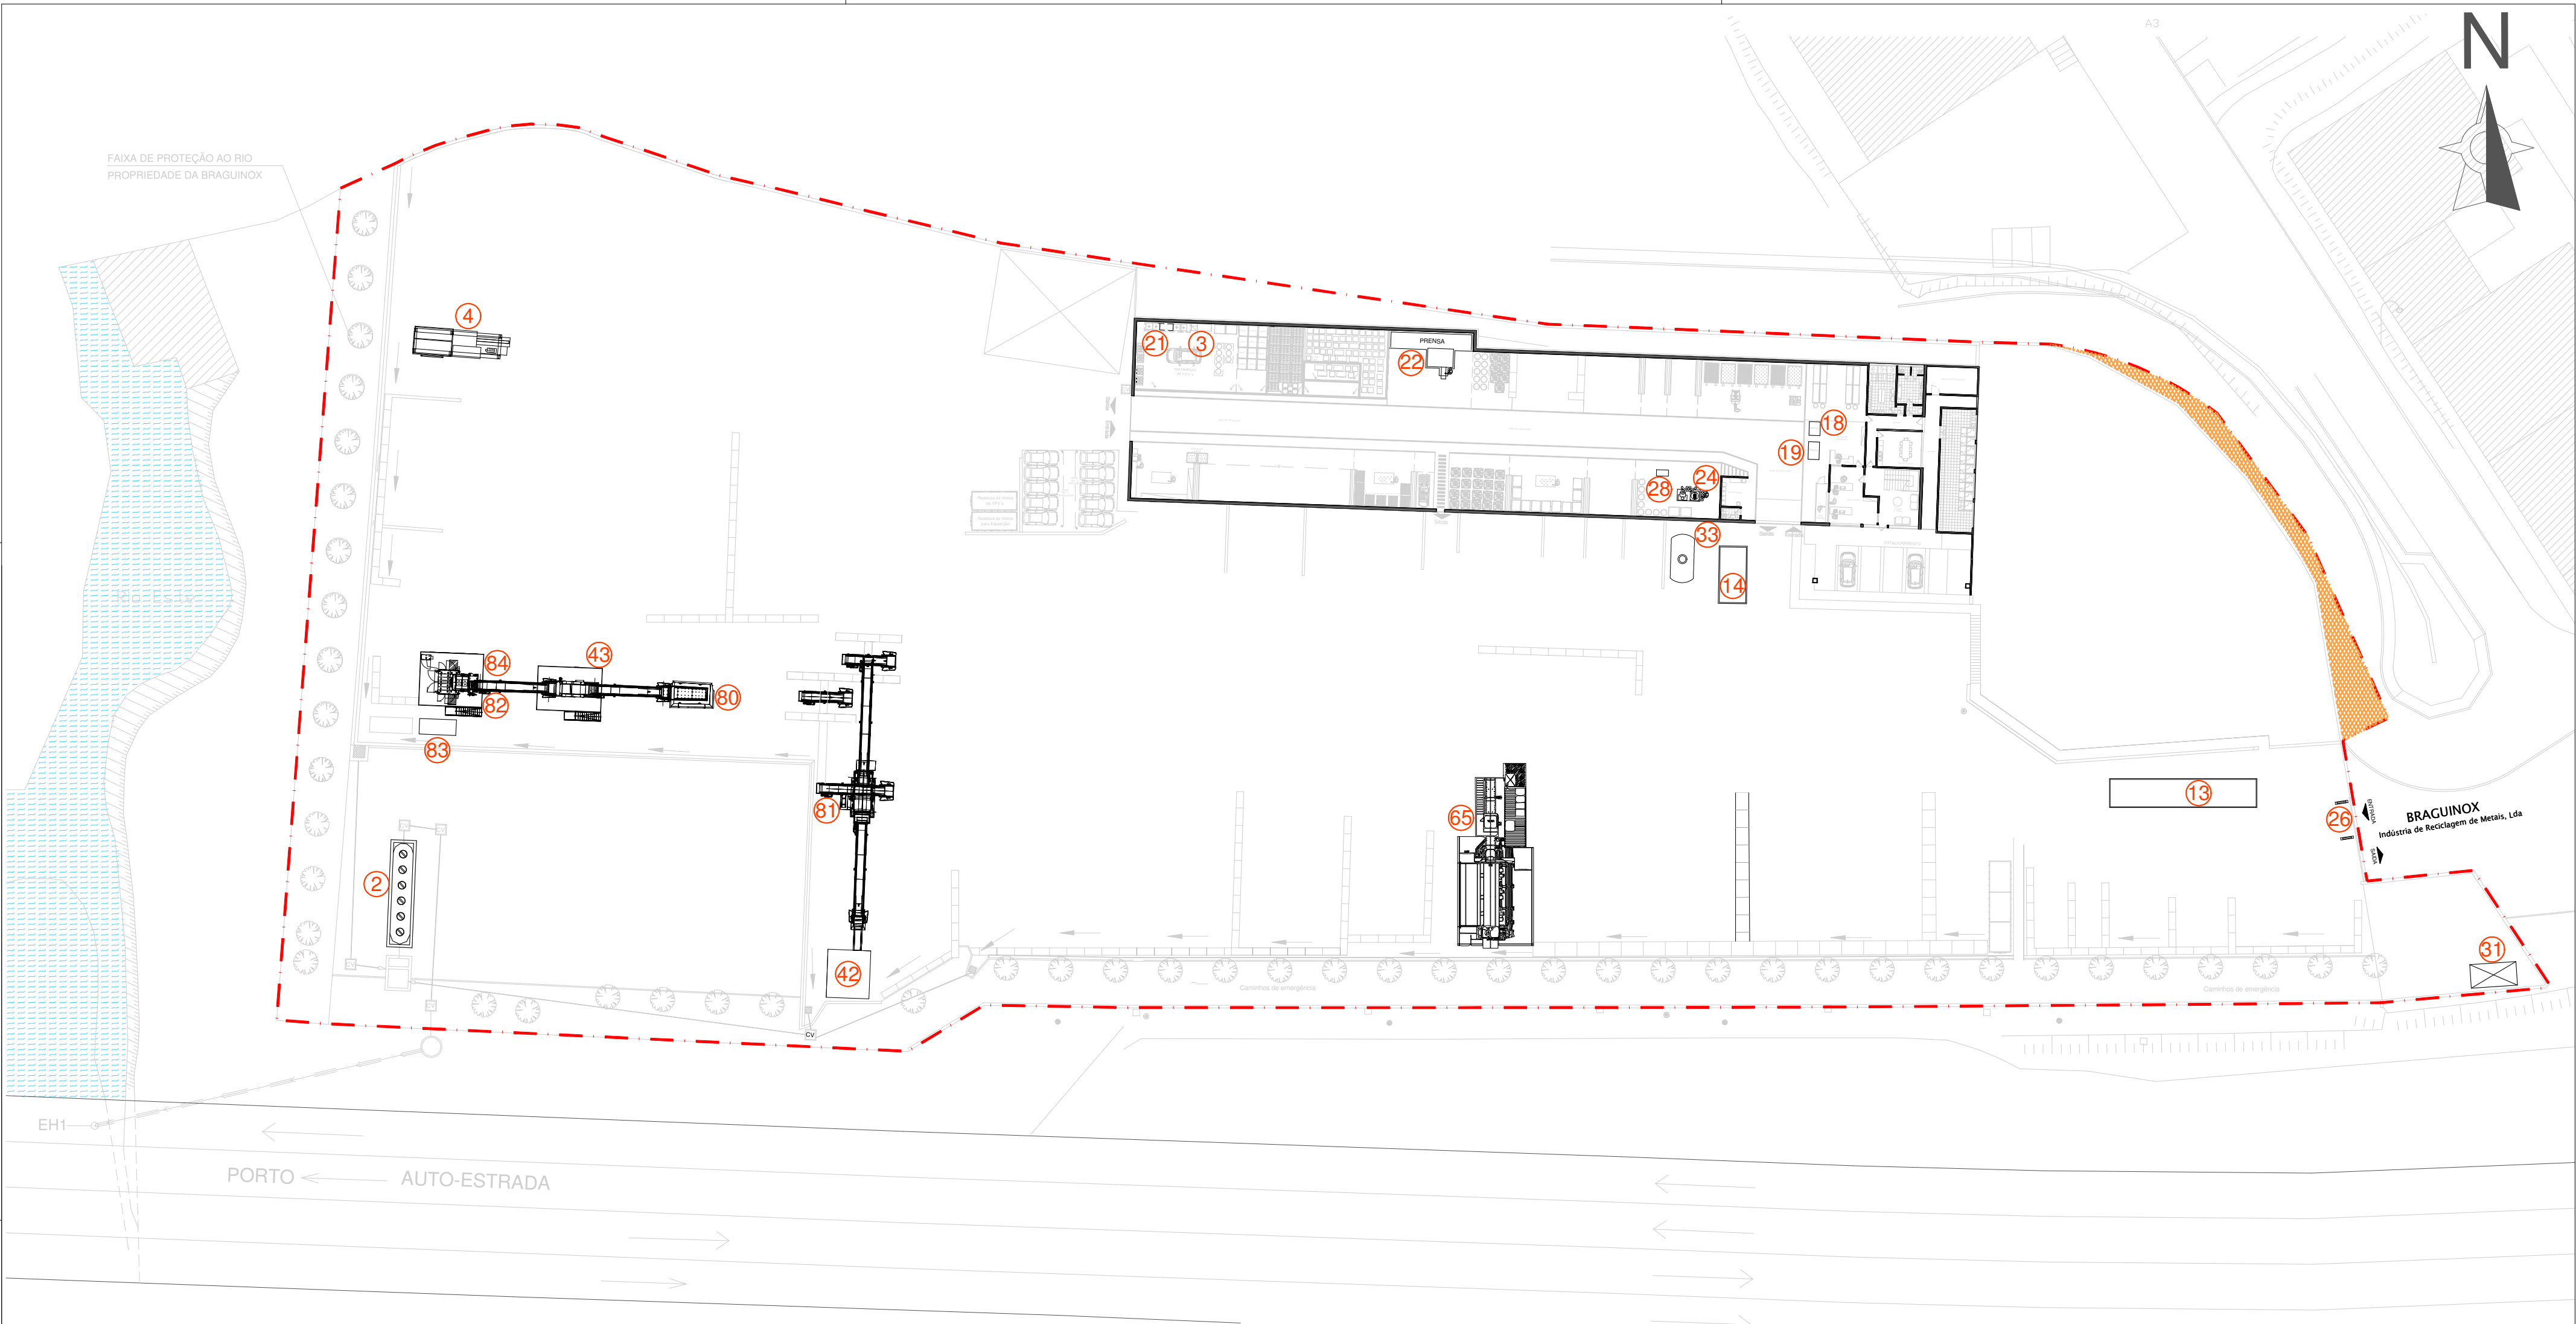

LEGENDA - Equipamentos Fixos (Código Interno)

- | | | | | |
|---|--|--------------------------------|------------------------------------|---|
| 2 ▶ SEPARADOR DE HIDROCARBONETOS | 18 ▶ BALANÇA MARQUES - 1,5T | 26 ▶ PÓRTICO DE RADIOATIVIDADE | 43 ▶ SEPARADOR LENOIR | 83 ▶ SISTEMA DE ASPIRAÇÃO (NOVO) |
| 3 ▶ EQUIPAMENTO DE DESPOLUIÇÃO DE VEV's | 19 ▶ BALANÇA IPESA - 1,5T | 28 ▶ MÁQUINA DE DESCARNAR | 65 ▶ PRENSA HIDRÁULICA LOURITEX | 84 ▶ SEPARADOR DE METAIS NÃO FERROSOS RX (NOVO) |
| 4 ▶ PRENSA TESOURA SIERRA | 21 ▶ COMPRESSOR | 31 ▶ POSTO DE TRANSFORMAÇÃO | 80 ▶ ALIMENTADOR VIBRATÓRIO (NOVO) | |
| 13 ▶ BÁSCULA RUBI - 60T | 22 ▶ PRENSA HIDRÁULICA | 33 ▶ POSTO DE GASÓLEO | 81 ▶ CRIVO (NOVO) | |
| 14 ▶ BÁSCULA RUBI - 30T | 24 ▶ MÁQUINA DE RECICLAR CABOS ELETRICOS | 42 ▶ TRITURADOR MTB | 82 ▶ COMPRESSOR GARDNER (NOVO) | |

LEGENDA

- LIMITE DO ESTABELECIMENTO
- ÁREA CEDIDA AO DOMÍNIO PÚBLICO

PROJECTO: ALTERAÇÃO DA BRAGUINOX

REQUERENTE: BRAGUINOX - Indústria de Reciclagem de Metais, Lda
MORADA: Rua da Devesa, nº13 - Parque Industrial de Celeirós - Braga
DESIGNAÇÃO: PLANTA - EQUIPAMENTOS (Após Projecto)

TÉCNICO: ENG.º Fernando Moreira | fernando.moreira@fjmoreira.com | Tm: +351 933 506 886



F.J.MOREIRA LDA.
CONSULTORES ASSOCIADOS



Data: OUT 2025

Des.: n.º 05

Esc: 1/500