


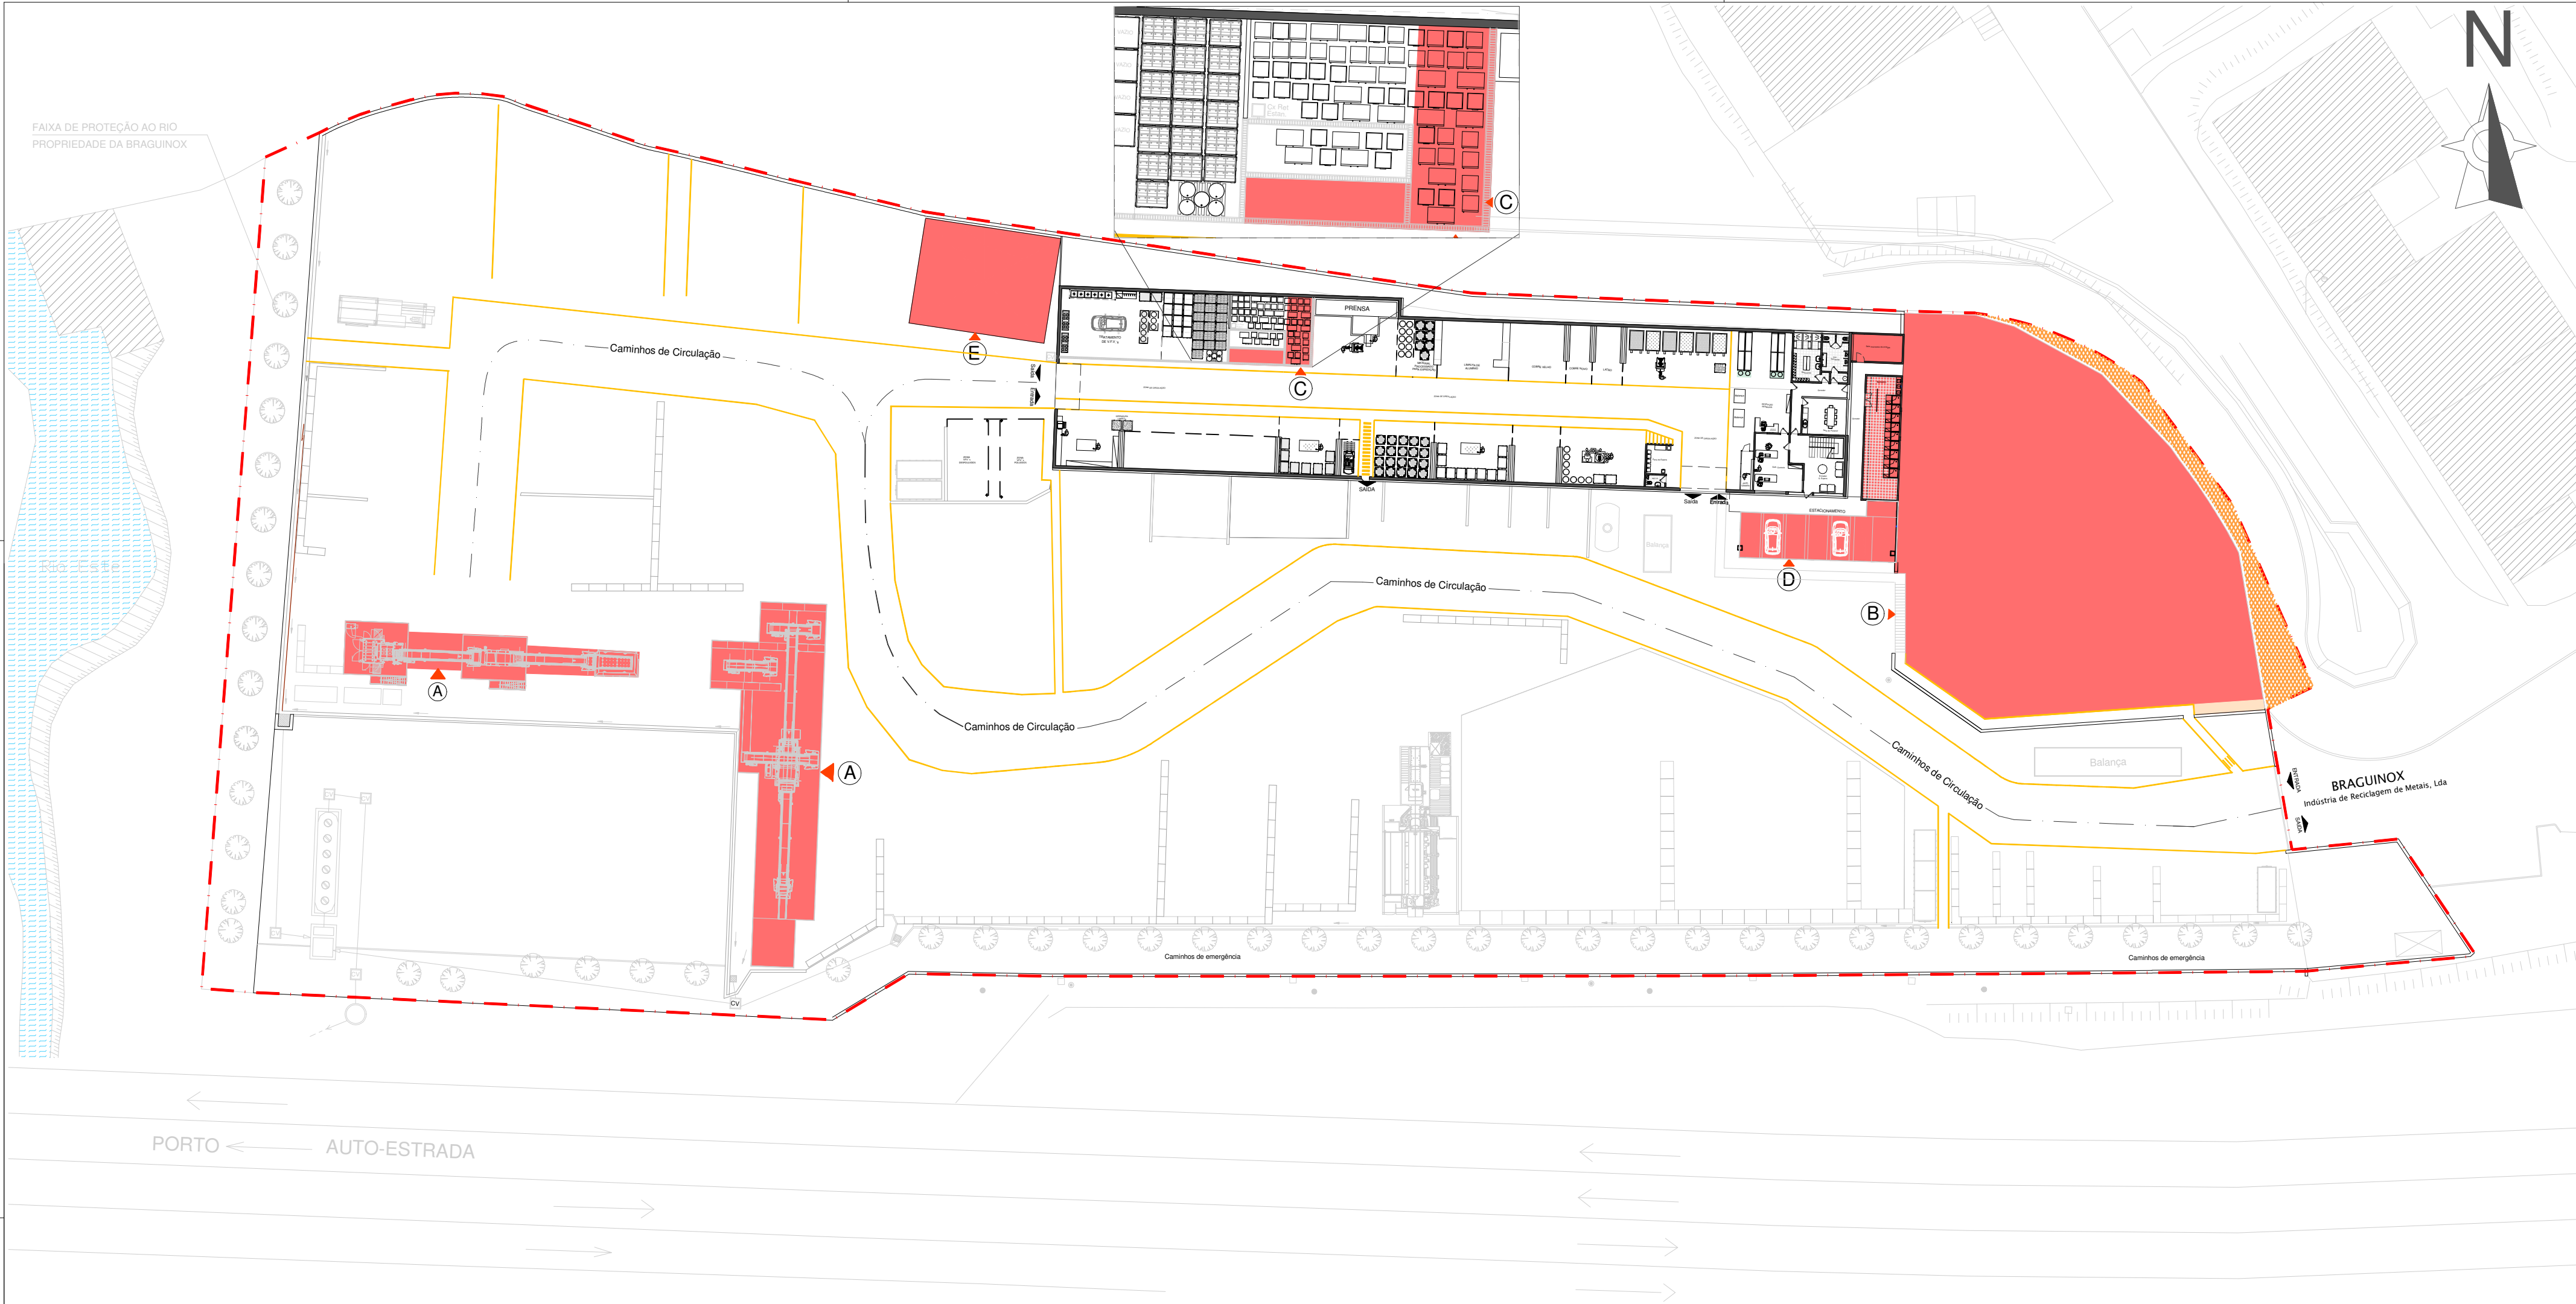

LEGENDA

- LIMITE DO ESTABELECIMENTO
- ÁREAS DE OBEJECTO DE ALTERAÇÃO
- ÁREA CEDIDA AO DOMINIO PÚBLICO
- (A) LINHA DE TRITURAÇÃO
- (B) NOVO ESPAÇO AFECTO À ACTIVIDADE DA BRAGUINOX
- (C) EXTENSÃO DA REDE DE DRENAGEM
- (D) AMPLIAÇÃO DE INSTALAÇÕES SOCIAIS E COBERTURA DE PARQUE AUTOMÓVEL
- (E) NOVO ESPAÇO DE REEE



F.J.MOREIRA LDA.
CONSULTORES ASSOCIADOS



PROJECTO: ALTERAÇÃO DA BRAGUINOX

REQUERENTE: BRAGUINOX - Indústria de Reciclagem de Metais, Lda
MORADA: Rua da Devesa, nº13 - Parque Industrial de Celeirós - Braga

DESIGNAÇÃO: PLANTA DE ALTERAÇÕES
(Após Projecto)

TÉCNICO: ENG.º Fernando Moreira | fernando.moreira@fjmoreira.com | Tm: +351 933 506 886

Data: OUT. 2025

Des.: n.º 06

Esc: 1/500