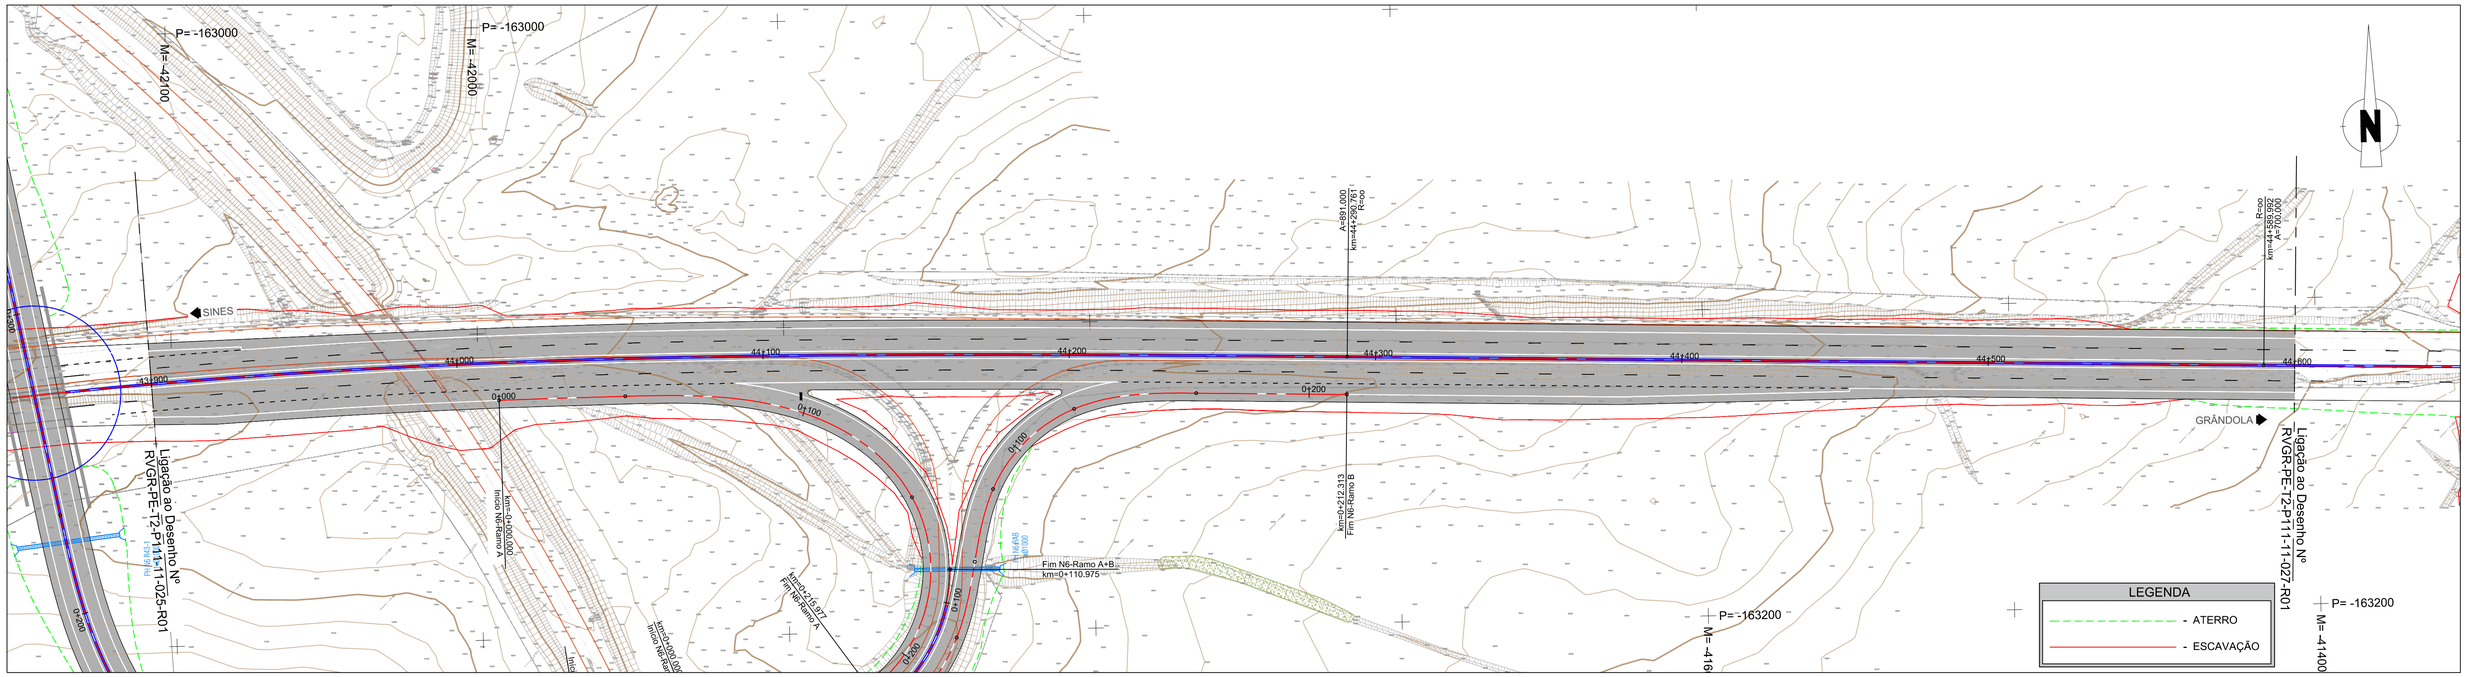

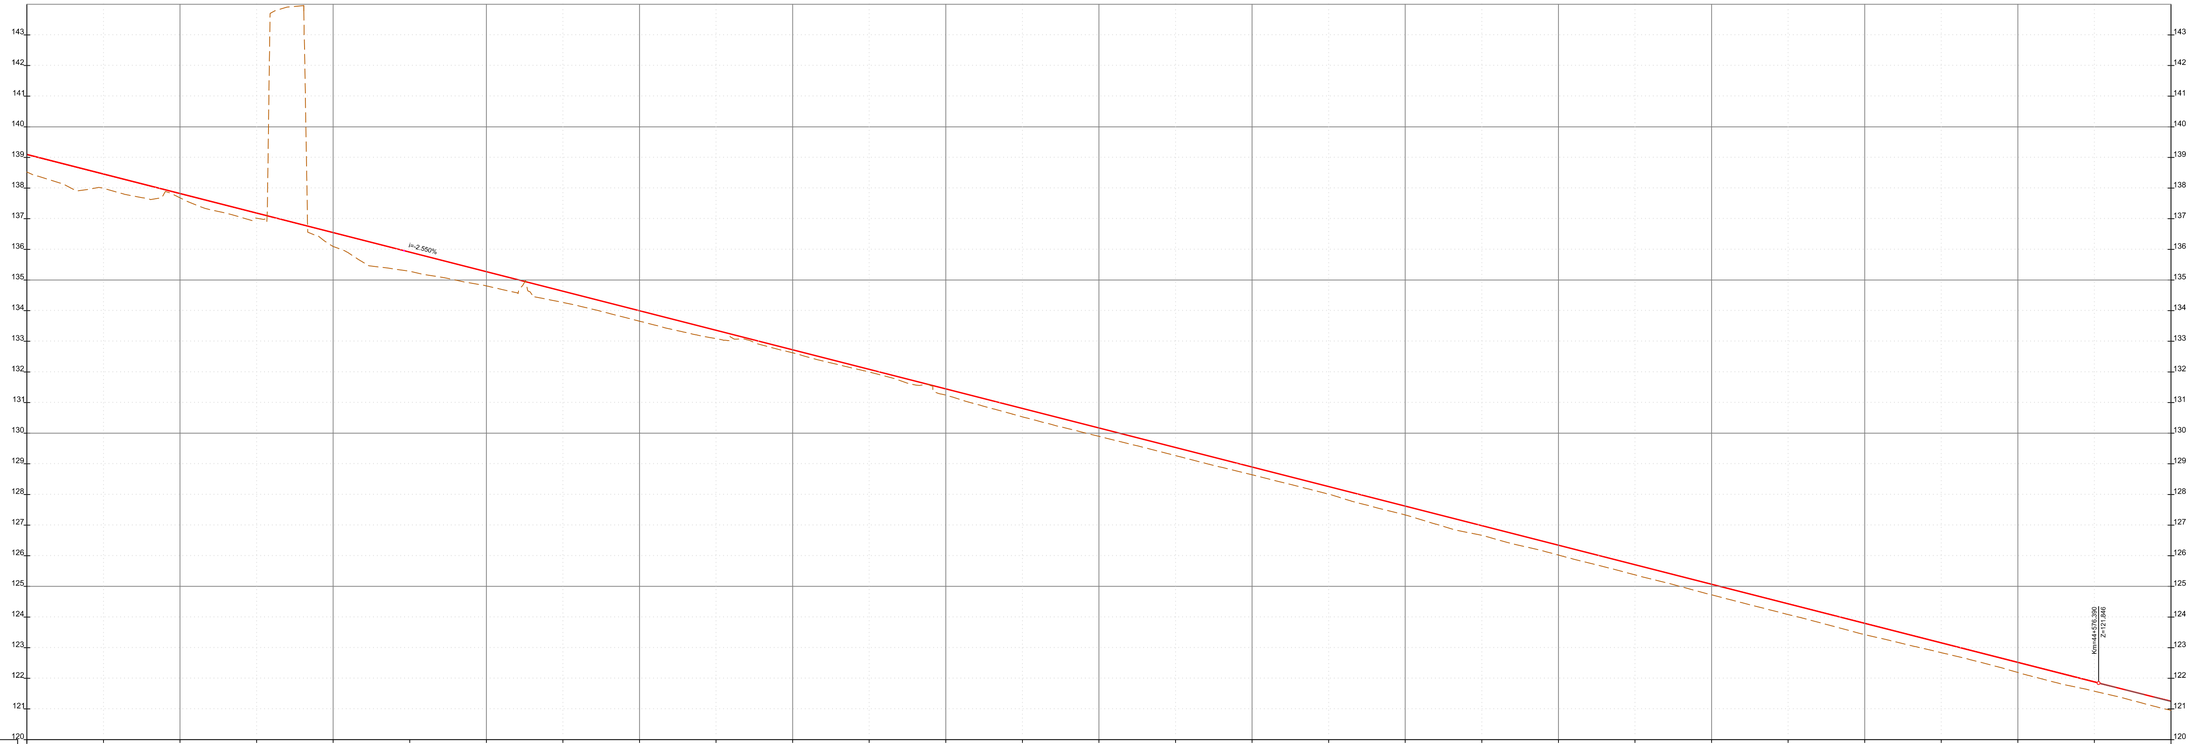

ESC. H/V: 1000/100

QUILOMETRAGEM	43+900	43+925	43+950	43+975	44+000	44+025	44+050	44+075	44+100	44+125	44+150	44+175	44+200	44+225	44+250	44+275	44+300	44+325	44+350	44+375	44+400	44+425	44+450	44+475	44+500	44+525	44+550	44+575	44+600
COTAS DO TERRENO	139,227	138,459	137,990	137,822	137,681	137,164	137,015	136,547	136,092	135,909	135,282	135,271	134,807	134,634	134,265	133,996	133,657	133,559	133,088	132,721	132,625	132,083	131,995	131,446	131,243	130,808	130,534	130,170	129,897	129,533	129,269	128,895	128,642	128,258	128,011	127,620	127,331	126,882	126,665	126,345	126,023	125,707	125,375	125,070	124,724	124,432	124,082	123,794	123,426	123,157	122,837	122,519	122,191	121,881	121,578	121,248	120,954
COTAS DA RASANTE	139,097	138,459	137,990	137,822	137,681	137,164	137,015	136,547	136,092	135,909	135,282	135,271	134,807	134,634	134,265	133,996	133,657	133,559	133,088	132,721	132,625	132,083	131,995	131,446	131,243	130,808	130,534	130,170	129,897	129,533	129,269	128,895	128,642	128,258	128,011	127,620	127,331	126,882	126,665	126,345	126,023	125,707	125,375	125,070	124,724	124,432	124,082	123,794	123,426	123,157	122,837	122,519	122,191	121,881	121,578	121,248	120,954
ELEMENTOS DO PERFIL	i=-2.55% L=1095,213		