


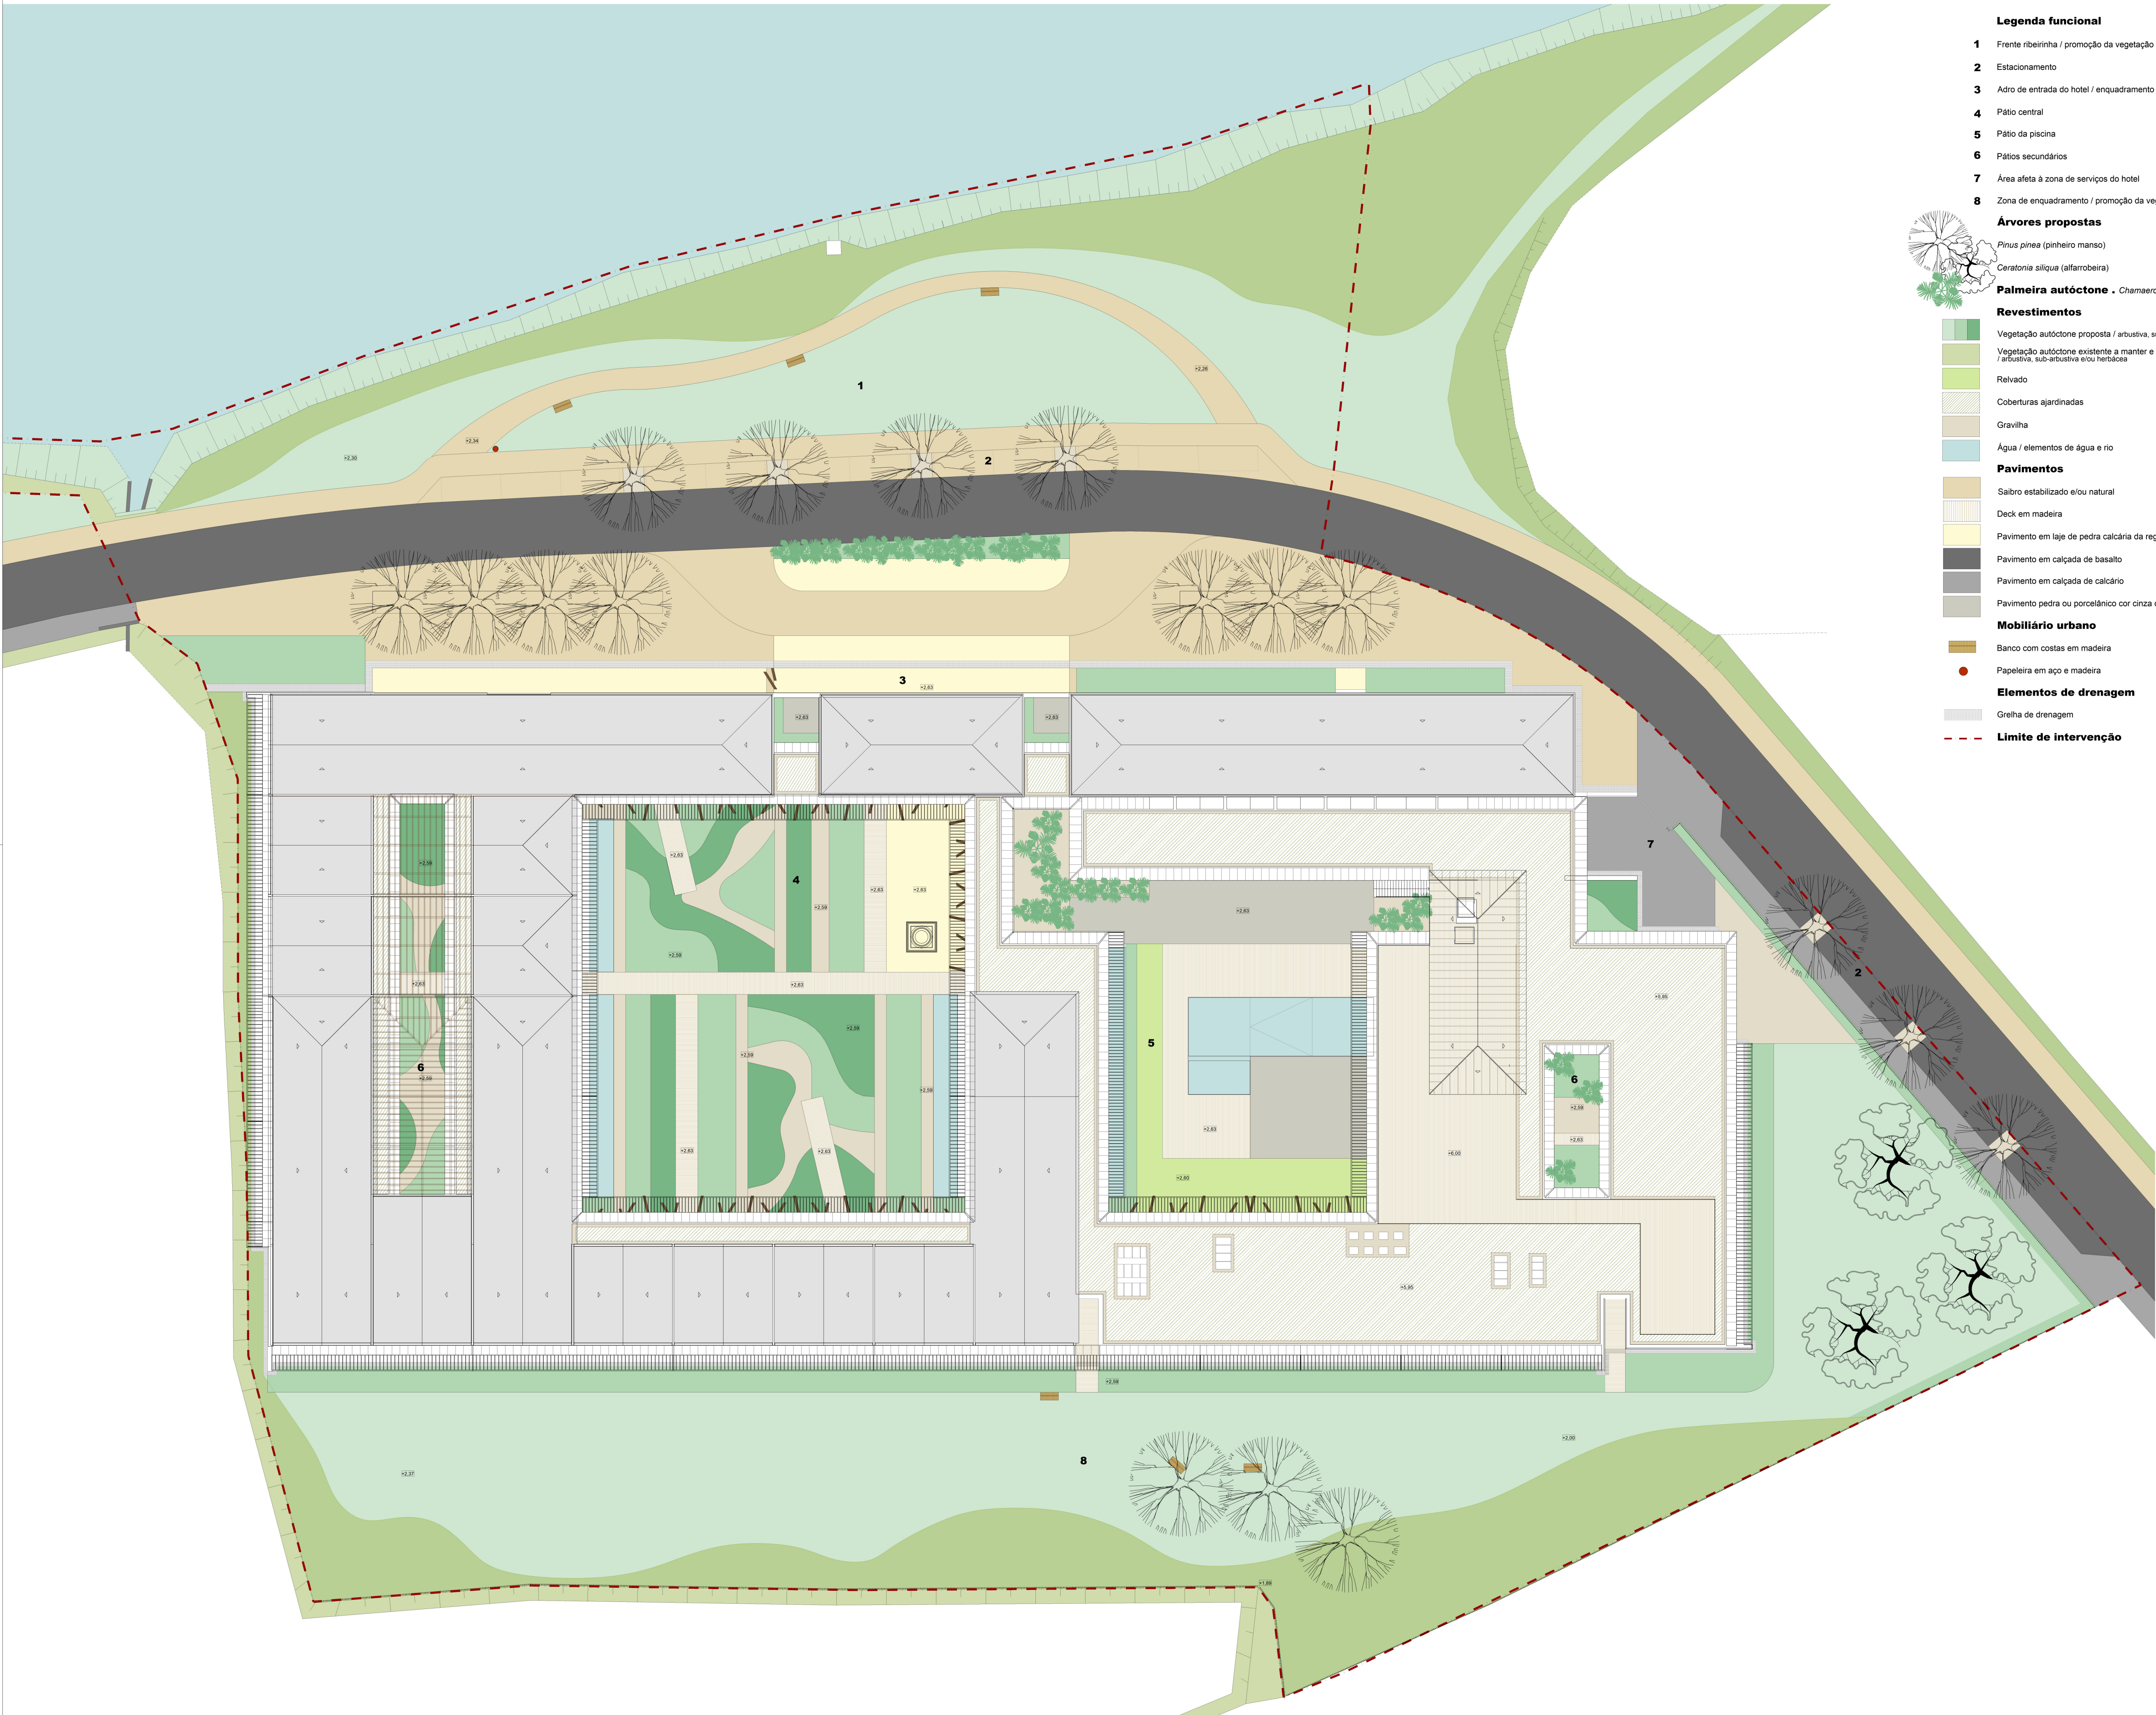

Legenda funcional

- 1 Frente ribeirinha / promoção da vegetação natural
- 2 Estacionamento
- 3 Adro de entrada do hotel / enquadramento
- 4 Pátio central
- 5 Pátio da piscina
- 6 Pátios secundários
- 7 Área afeta à zona de serviços do hotel
- 8 Zona de enquadramento / promoção da vegetação natural

Árvores propostas

- Pinus pinea (pinheiro manso)
- Ceratonia siliqua (alfarrobeira)
- Palmeira autóctone - Chamaerops humilis (palmeira-anã)

Revestimentos

- Vegetação autóctone proposta / arbustiva, sub-arbustiva e/ou herbácea
- Vegetação autóctone existente a manter e proteger / arbustiva, sub-arbustiva e/ou herbácea
- Relvado
- Coberturas ajardinadas
- Gravilha
- Água / elementos de água e rio

Pavimentos

- Saibro estabilizado e/ou natural
- Deck em madeira
- Pavimento em laje de pedra calcária da região
- Pavimento em calçada de basalto
- Pavimento em calçada de calcário
- Pavimento pedra ou porcelânico cor cinza claro

Mobiliário urbano

- Banco com costas em madeira
- Papeleira em aço e madeira

Elementos de drenagem

- Grelha de drenagem

--- Limite de intervenção

geocodice

rua antónio pereira carvalho, 38 R/C dto | 1000-047 lisboa | tel: 218 861 947 | www.geocodice.pt

requerente
Tavipesca-Companhia de Conservas a Tavirense, Lda.

projeto
Projeto de espaços exteriores para o hotel natureza
Econature 4 Águas, em Tavira

fase
projeto de execução

coordenação
arq. paisag. Marta Calçada

especialidade
arquitetura paisagista

responsável pela informação temática
arq. paisag. Marta Calçada
arq. paisag. Sandra Bastos

título do desenho
plano geral de intervenção

escala
1:300

data
maio 2024

observações

projeto n.º
09.23

alterações / data

desenho n.º

AP 03

os desenhos aqui apresentados são propriedade intelectual da pessoa coletiva geocodice, lda. todos os direitos morais e materiais dos projetos de obra e parte do projeto de obra são da geocodice, lda. não podendo ser reproduzidos ou usados para qualquer propósito a não ser o aqui indicado, sem prévia autorização escrita.