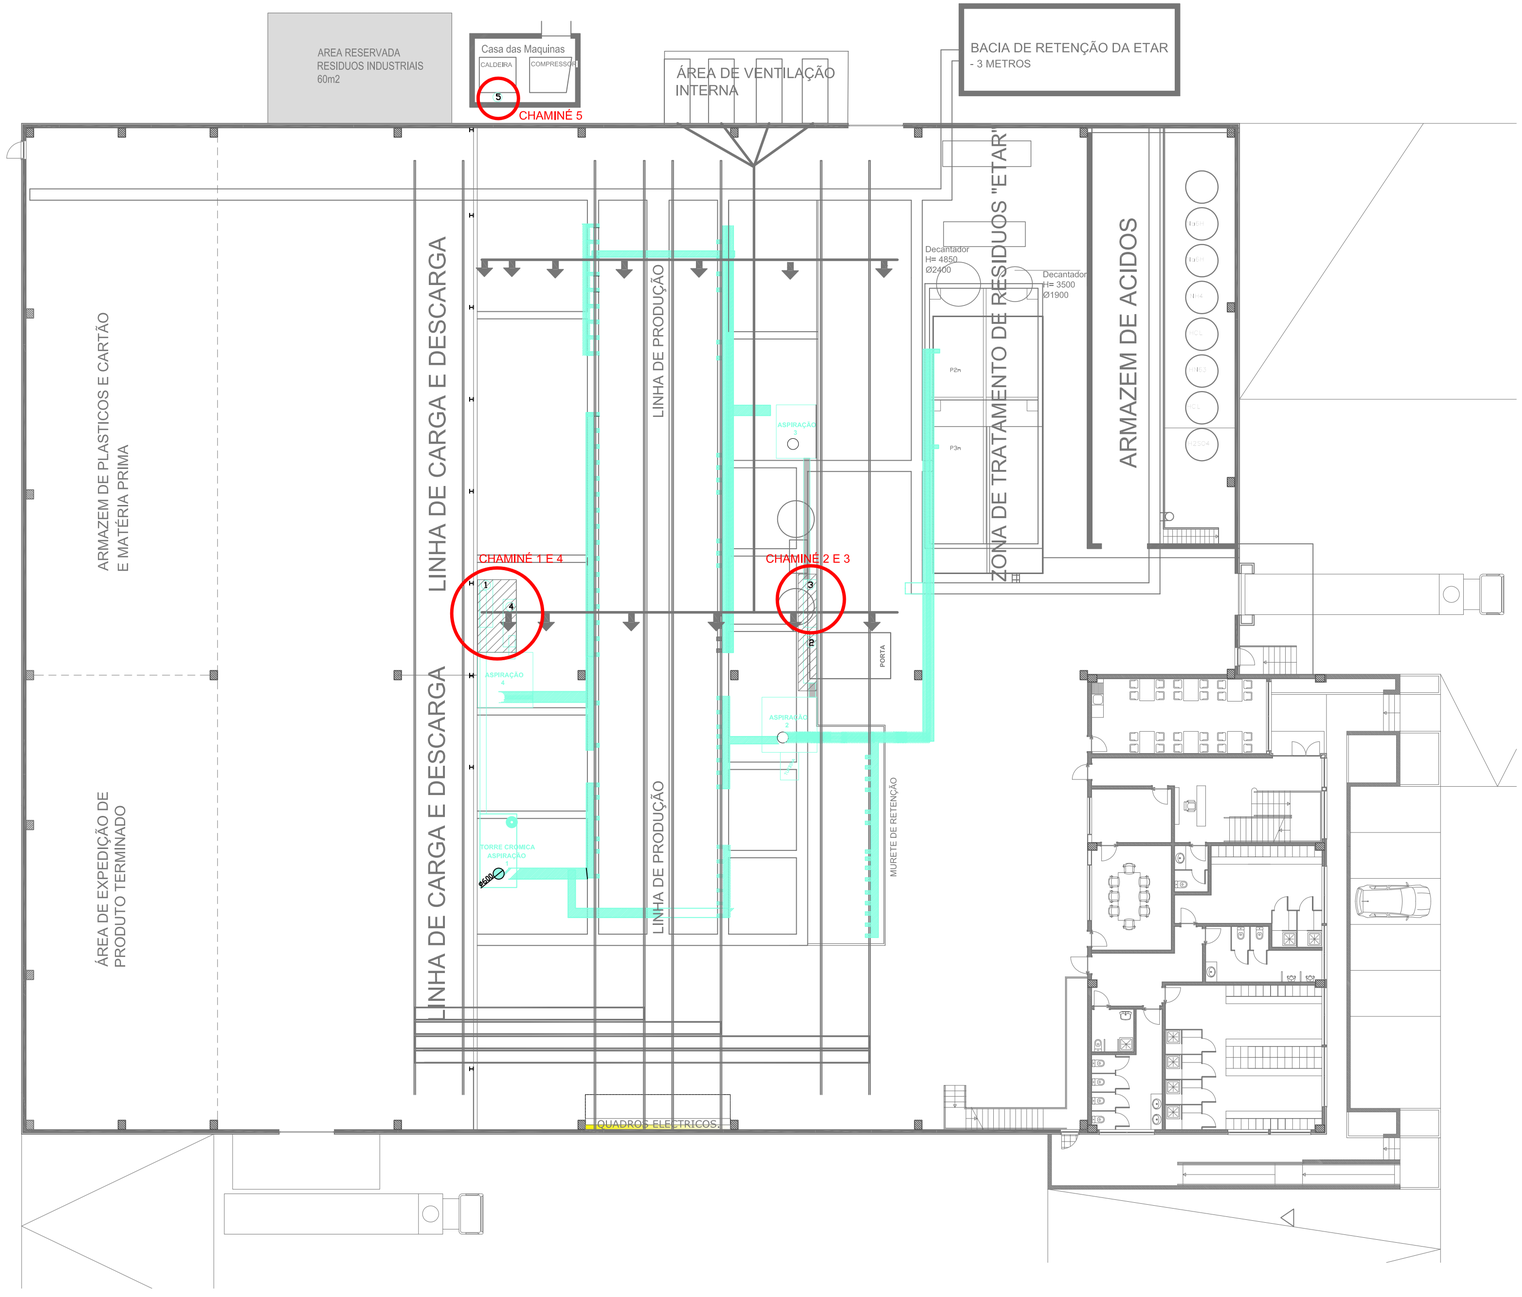


arquicerveira
arquitectura, engenharia e construtora civil, unipessoal, lda.
Travessa do Forte, nº 25
4920-274 Vila Nova de Cerveira
Tel/fax 251 794 737
E-mail: arquicerveira@iol.pt

UNIDADE INDUSTRIAL DE COMPONENTES DE AUTOMÓVEIS

REQUERENTE: DOURECA, Productos Plásticos, Lda.

LOCAL: Pólo Industrial de Formariz, freguesia de Formariz, concelho de Paredes de Coura

DESIGNAÇÃO DA FOLHA:

Localização das Chaminés

PROCESSO: | ESCALA: 1/200 | DATA: Julho 2012 | O TÉCNICO: | DESENHO Nº 03

ESTE PROJECTO REGISTA OS DIREITOS DE AUTOR CONFERIDOS POR LEI E NÃO PODERÁ SER COPIADO, ALTERADO OU COMERCIALIZADO, TOTAL OU PARCIALMENTE, SEM O PRÉVIO E EXPRESSO CONSENTIMENTO DO AUTOR