



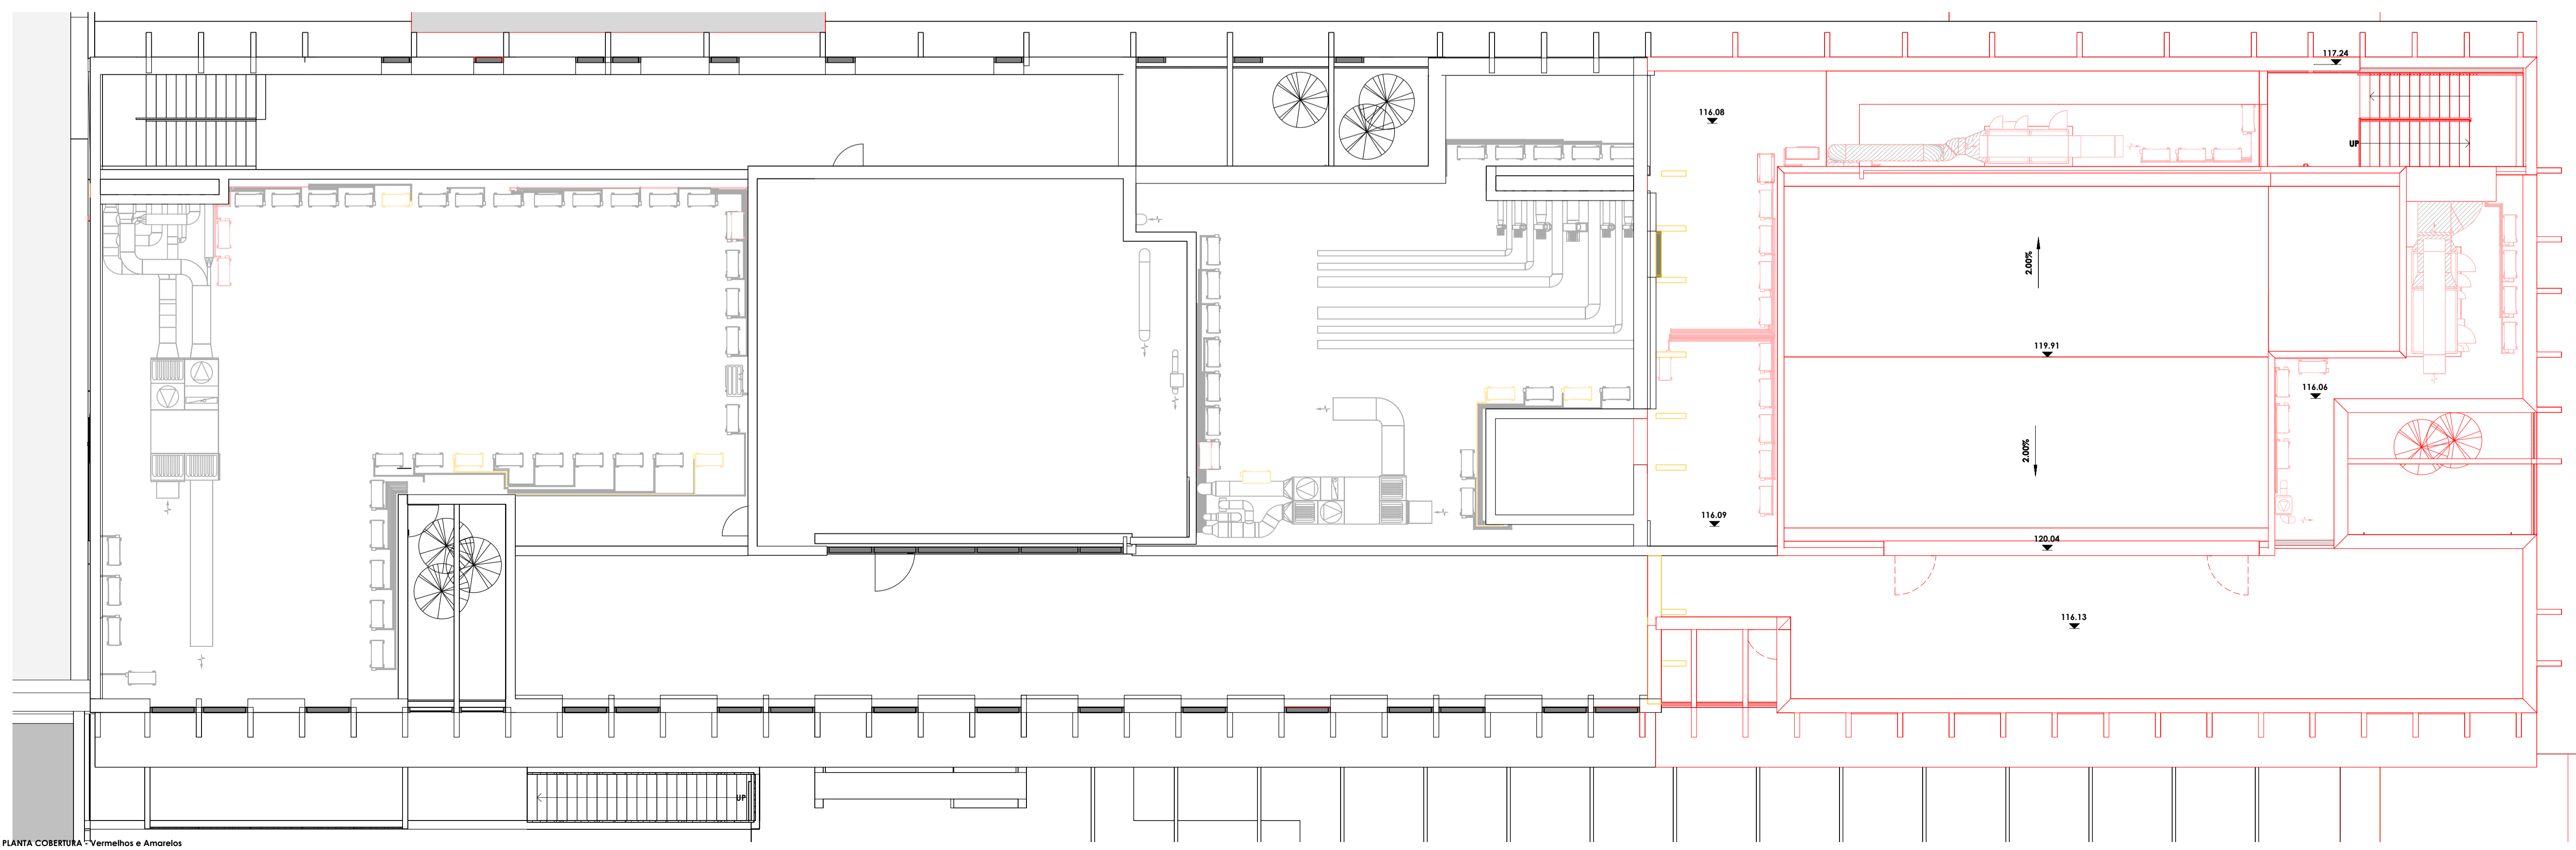

AXONOMETRIA COBERTURA - Vermelhos e Amarelos

LEGENDA - Vermelhos e Amarelos

- A construir
- A demolir
- Existente

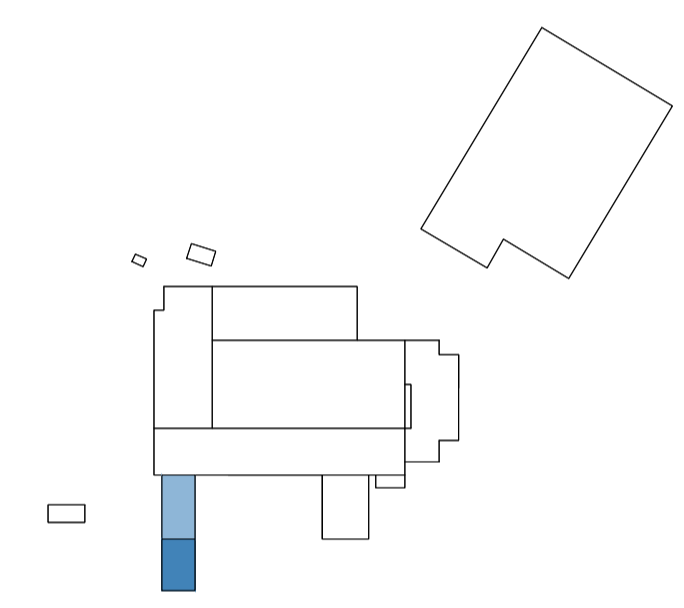

PLANTA COBERTURA - Vermelhos e Amarelos  
1 : 100

Rev.	Data   Date	Descrição   Description
00	14/04/2023	Emissão do projecto de concurso

**multiprojectus**  
Rua do Sotobão, 114 412-1 Vila das Aves | Santo Tirce  
Site: www.multiprojectus.com | Tel: +351 253 059 343



Projecto | Project:  
**Ampliação de unidade industrial**

Fase | Phase:  
**Projecto de concurso**

Especialidade | Discipline:  
**Arquitetura**

Plano | Title:  
**Planta de cobertura-vermelhos e amarelos**

Data | Date: 14/04/2023 Escala | Scale: 1 : 100

Projecto | Design Team:  
Projecto | Designed by: Sandra Garcia, Arq.<sup>a</sup>  
Coordenação | Assisted by: H. Martins, C. Matos e F. Araújo, Arq.<sup>os</sup>  
Desenho | Drawn by: H. Martins, C. Matos e F. Araújo, Arq.<sup>os</sup>  
Verificação | Reviewed by: Sandra Garcia, Arq.<sup>a</sup>

Nº Desenho | Drawing number: 0149-004-ARQ-CCS-Z02-002-R00 Folha Nº | Sheet nº: 002

Arq. | 05/01/2024