


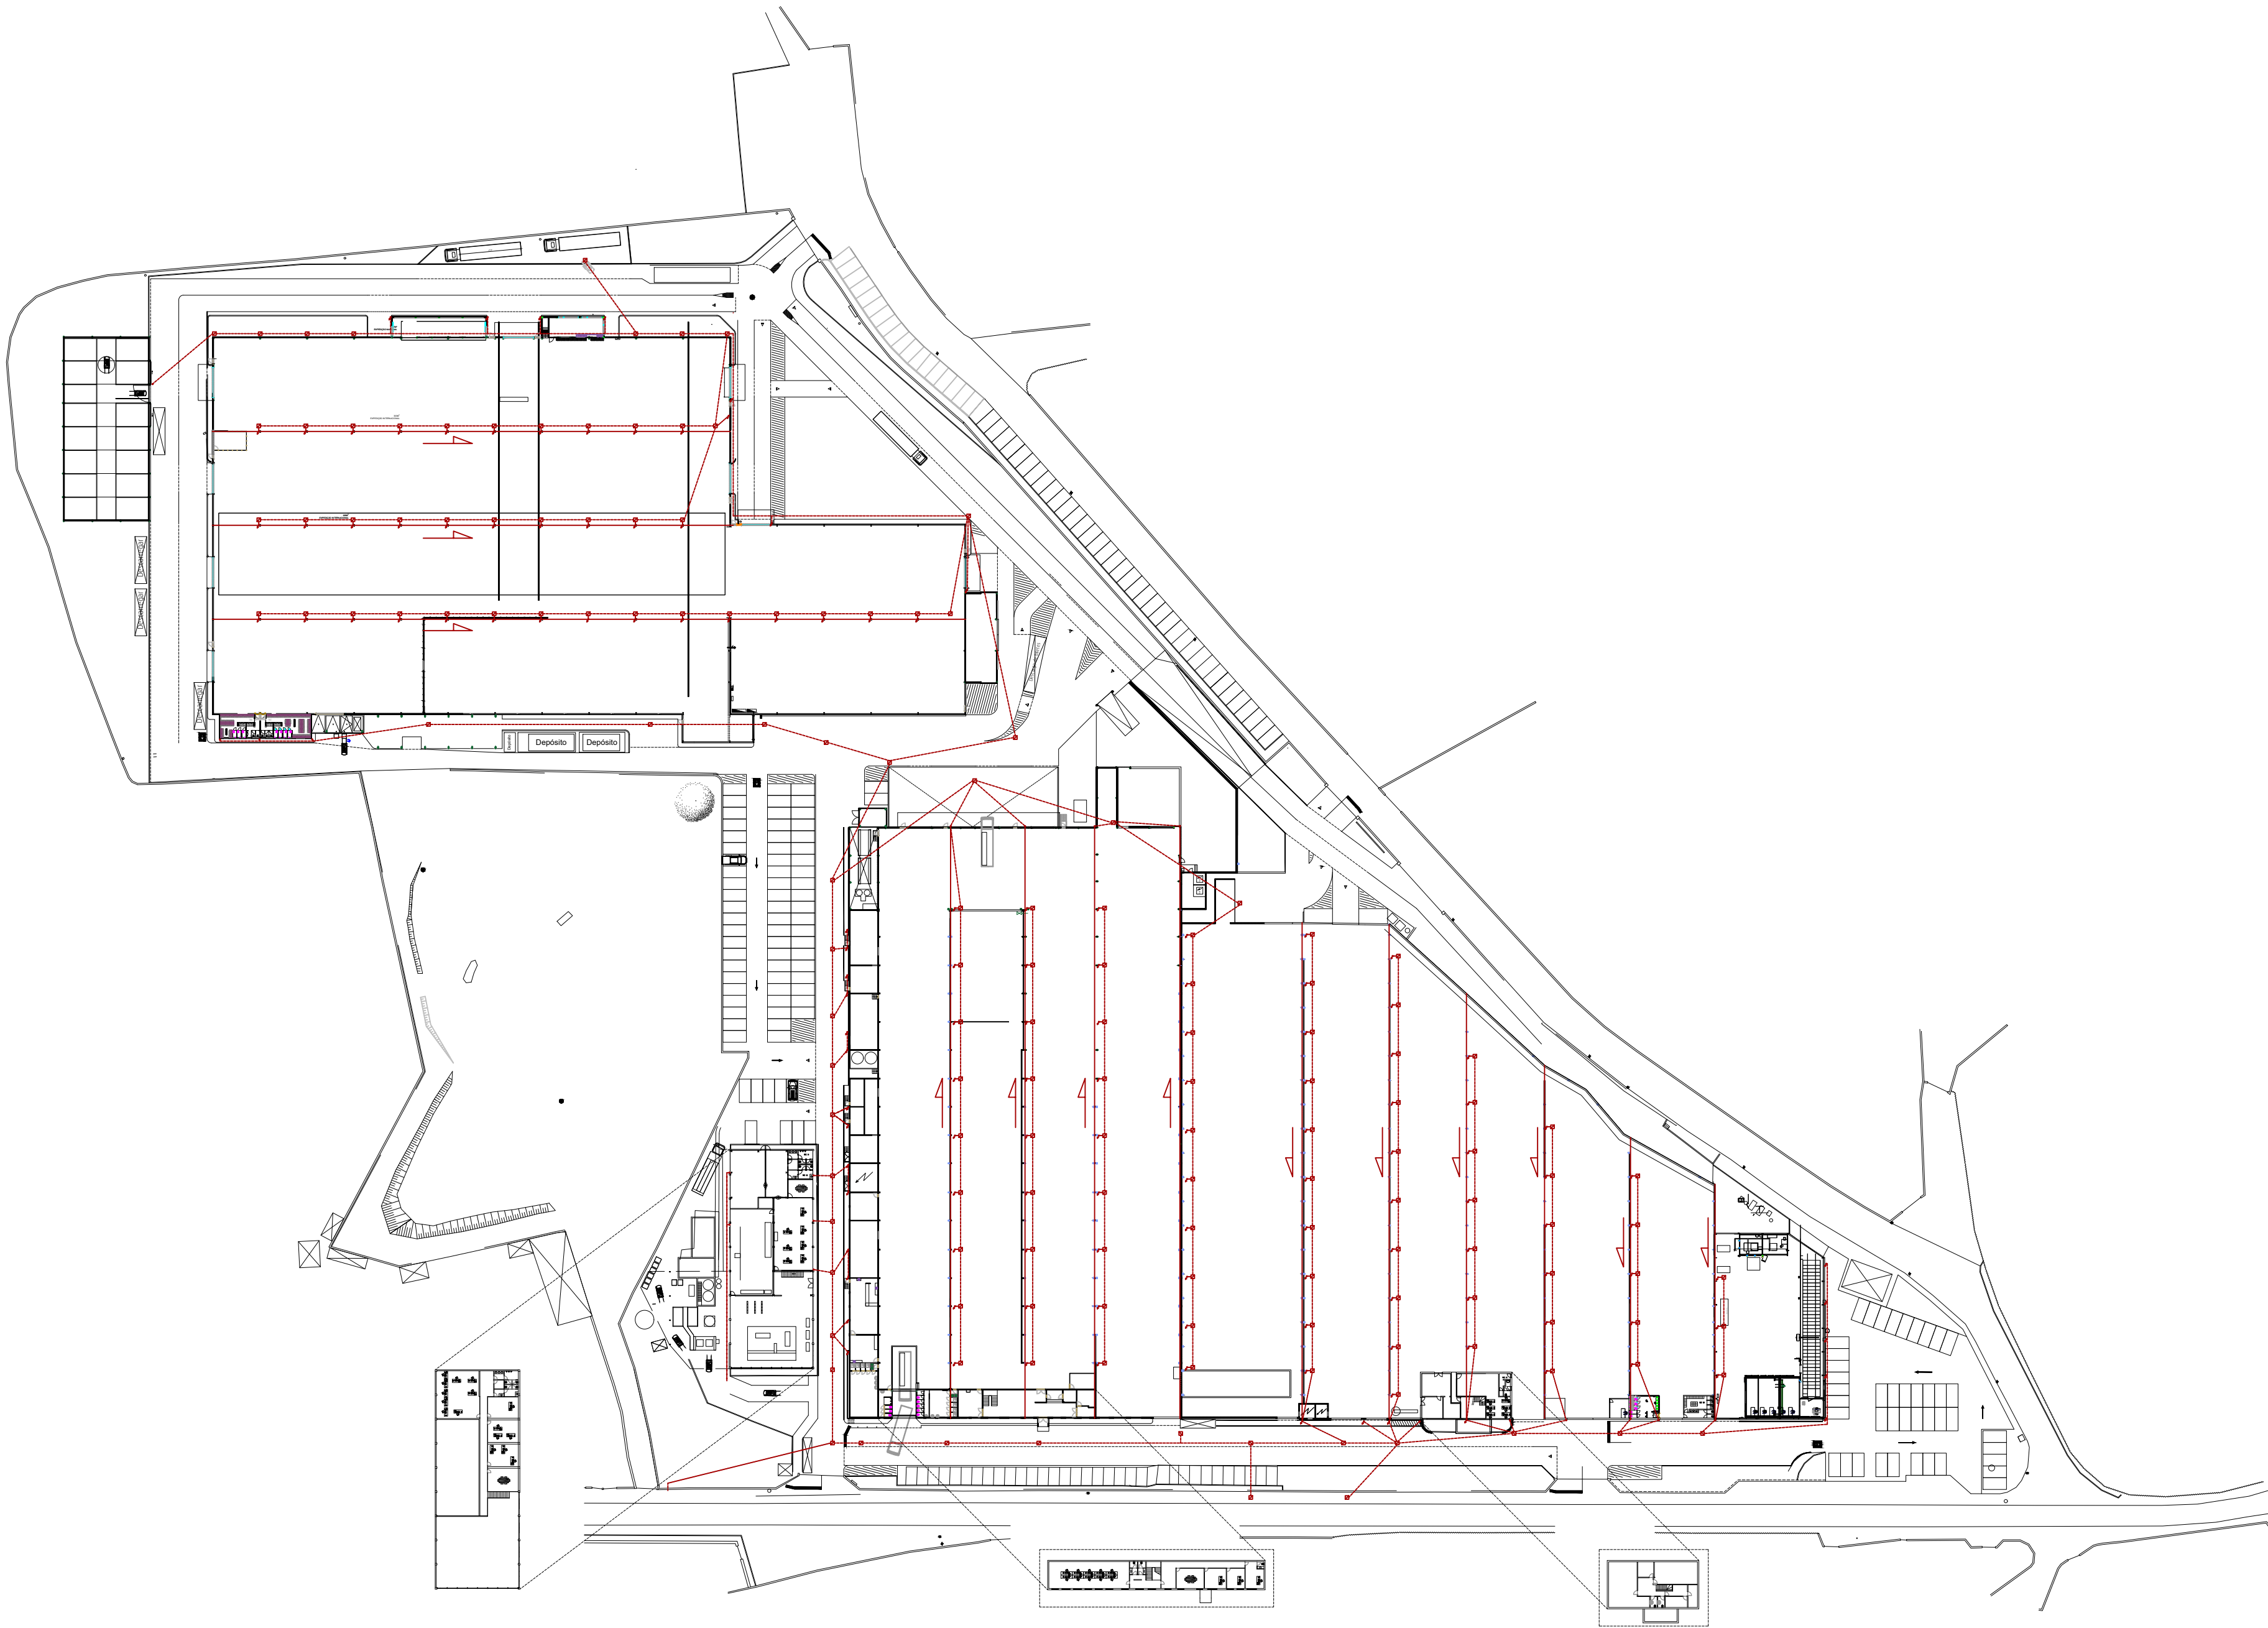

Esc. 1:1000

Layout - Rede de pluviais	
LEGENDA	
Simb.	Descrição
	Tubagem PVC (enterrada)
	Tubagem PVC (cobertura)
	Tubo de queda PVC
	Caixa de visita